



# TERITORIJOS Į VAKARUS NUO SKLYPO (ŠVIESOS TAKAS 6) DETALIOJO PLANO KEITIMAS

PAGRINDINIS BRĖŽINYS M 1:500

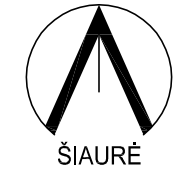

## SUTARTINIŲ ŽENKLŲ LENTELĖ

SIMBOLIS	REGLAMENTAS
	NAGRINĖJAMOS TERITORIJOS RIBA
	PLANUOJAMŲ ŽEMĖS SKLYPŲ RIBOS /sutampa su DP - galiojimo riba/
	KAIMYNIŲ ŽEMĖS SKLYPŲ RIBOS
	ŽAGIENIO GATVĖS RL 15 m D1
	STATYBOS LINIJA (NENUSTATOMA)
	STATYBOS RIBA
	STATYBOS ZONA
	SUSISIEKIMO IR INŽINERINIŲ TINKLŲ KORIDORIŲ RIBOS
	NUMATOMI ŠALINTI ŽELDYNAI Šalinami želdynai ir jų kiekis sprendžiamas techninio projekto rengimo metu
	VAŽIUOJAMOSIOS DALIES RIBOS
	ĮVAŽIAVIMAS - IŠVAŽIAVIMAS, EISMO KRYPTIS
1/15184	ŽEMĖS SKLYPO NUMERIS/PLOTAS, m²
VŽF	VALSTYBINIS ŽEMĖS FONDAS
K	KITOS (KAIMYNIŲ) VALDOS
T	T - KONKRETUS TERITORIJOS NAUDOJIMO TIPAS
1   2	1 - galimi žemės naudojimo būdai
3   4	2 - leistinas pastatų aukštis (aukštais)
5   6	3 - leistinas žemės sklypo užstatymo tankis
	4 - leistinas žemės sklypo užstatymo intensyvumas
	5 - priklausomųjų želdynų norma %
	6 - užstatymo tipas, ap - atskirai stovintys pastatai
U_SK_F	Teritorijos funkcinė zona FUNKC_ZON: Specializuotų kompleksų zona (kodas U_SK_F)
PA	Konkretus teritorijos naudojimo tipas NAUD_TIP: Paslaugų teritorija (kodas PA)
KT	Žemės paskirtis - kitos paskirties žemė (Eo kodas - KT)
K	Naudojimo būdas - Komerinės paskirties objektų teritorijos teritorijos (Eo kodas - K, 317)

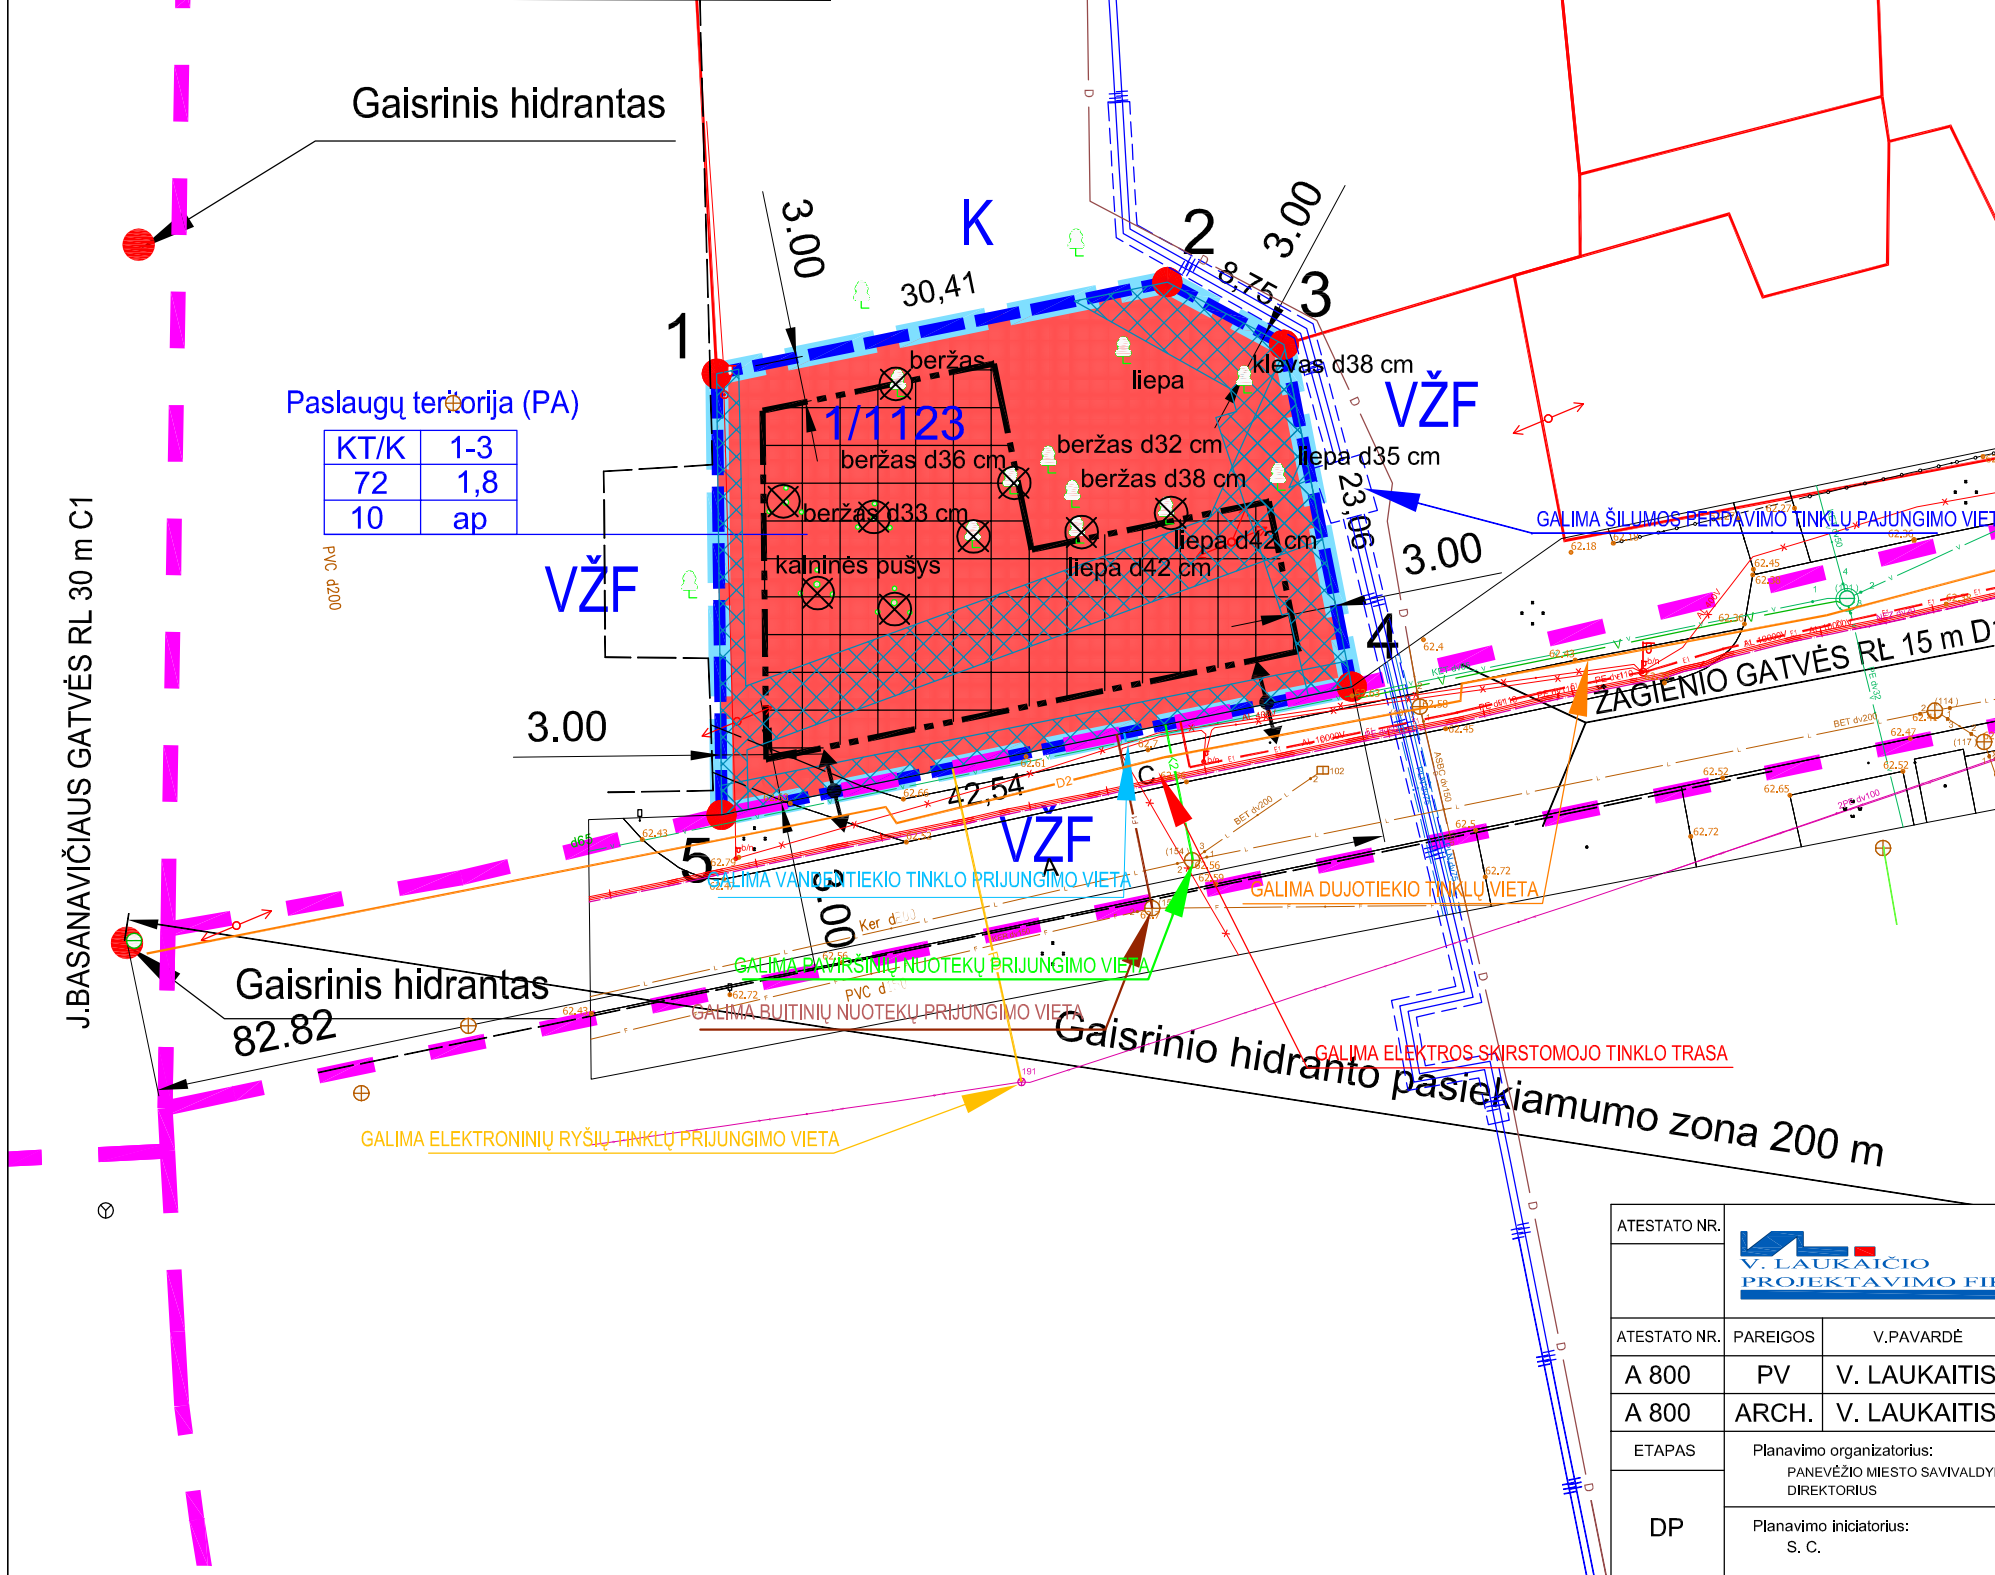

ATESTATO NR.	[monės kodas 147979752]			Kompleksinis teritorijų planavimo dokumentas:	
				<b>TERITORIJOS Į VAKARUS NUO SKLYPO (ŠVIESOS TAKAS 6) DETALIOJO PLANO KEITIMAS</b>	
ATESTATO NR.	PAREIGOS	V. PAVARDE	PARAŠAS	DATA	Objektas: ŽEMĖS SKLYPAS (2701/0029:120, ŽAGIENIO G. 2 (BUVĘS ŽAGIENIO G. 20), PANEVĖŽYS)
A 800	PV	V. LAUKAITIS		2021-10	
A 800	ARCH.	V. LAUKAITIS		2021-10	
ETAPAS	Planavimo organizatorius: PANEVĖŽIO MIESTO SAVIVALDYBĖS ADMINISTRACIJOS DIREKTORIUS				Brėžinys: PAGRINDINIS BRĖŽINYS M 1:500
DP	Planavimo iniciatorius: S. C.				
Indeksas:					LAIDA O
VL/21-DP-02-2					LAPAS LAPŲ
					DP-3 1