


PAGRINDINIS FASADS M1:100

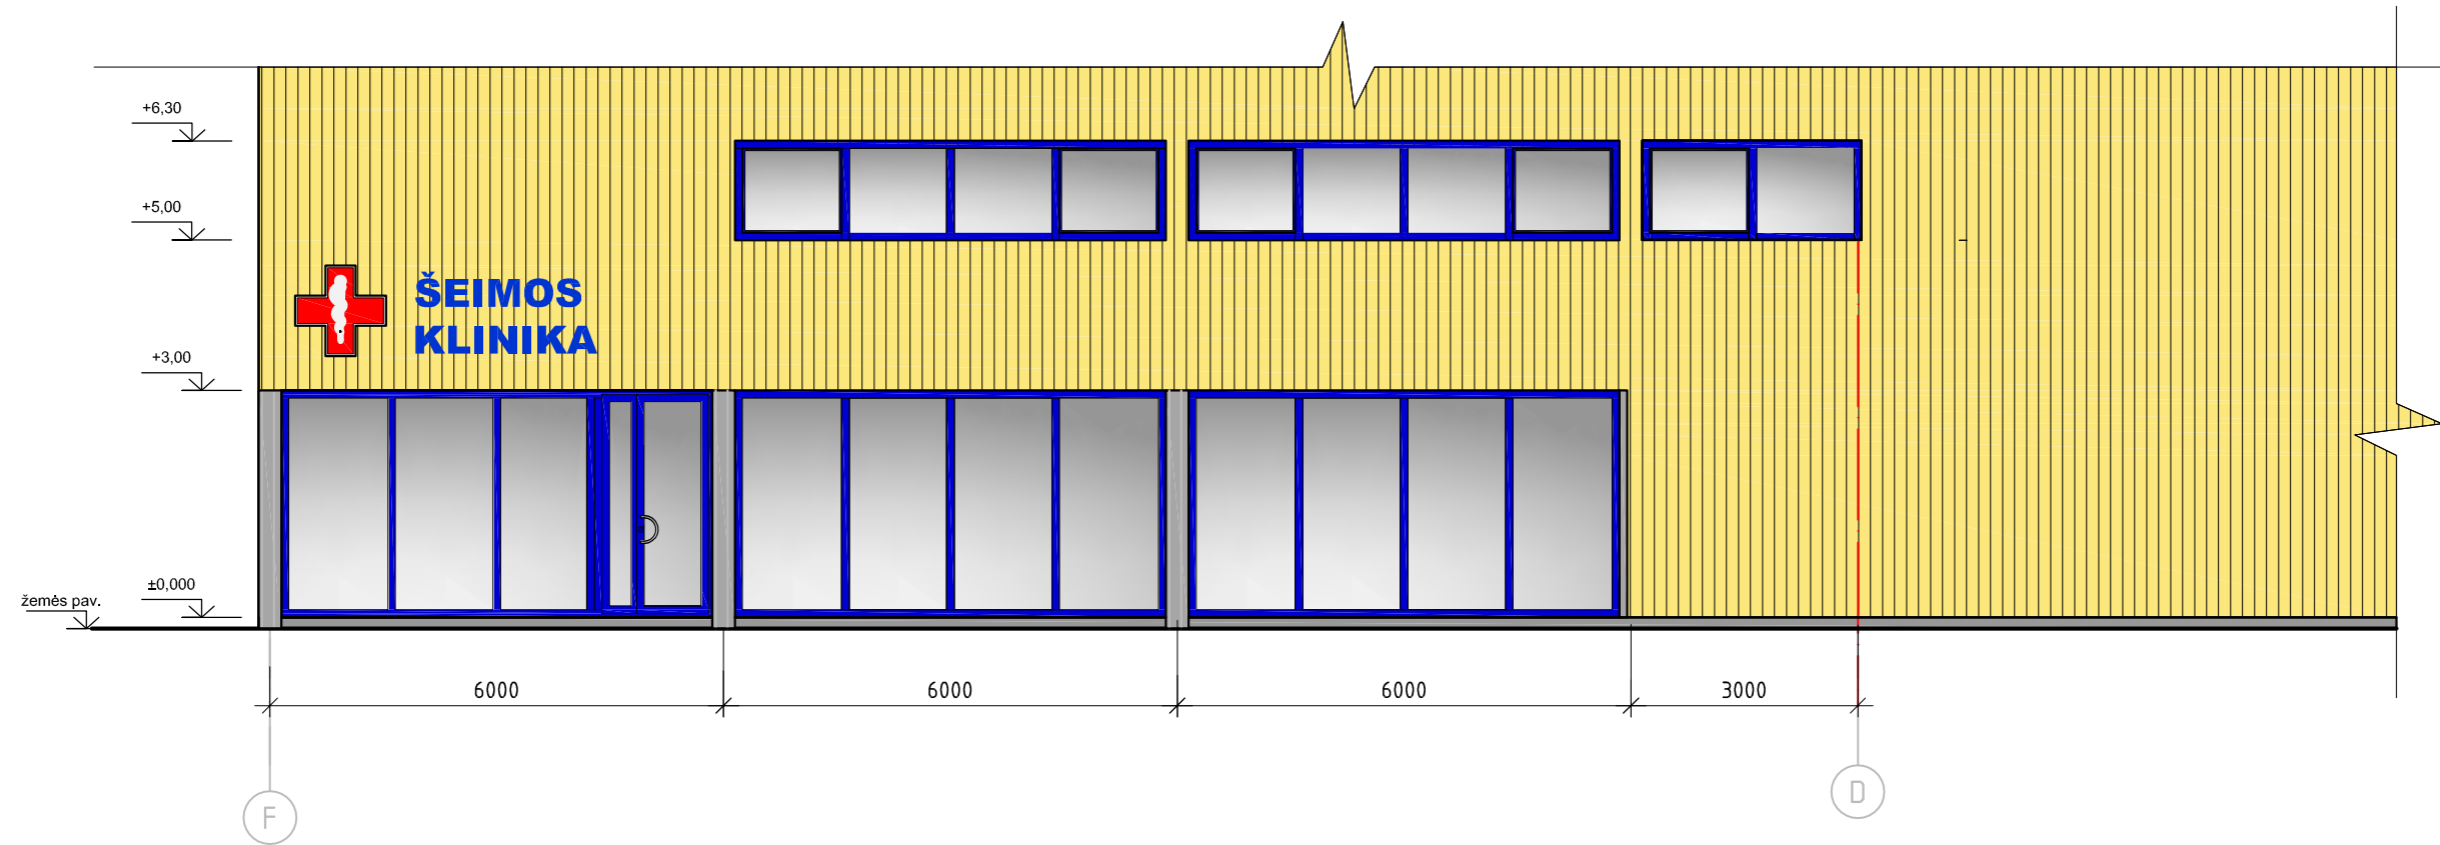

0	2018.12	Leidimas, statyba			
LAIDA	DATA	LAIDOS STATUSAS, KEITIMO PRIEŽASTIS (JEI TAIKOMA)			
KVAL. PATV. DOK. NR.	PANPROJEKTAS Uždaroji akcinė bendrovė Respublikos g. 44, Panevėžys, Tel./faks.: (8 45) 58 18 75		STATINIO PROJEKTO PAVADINIMAS: Prekybos paskirties pastato dalies patalpų Klaipėdos 103-9, Panevėžyje, keitimas į gydymo paskirtį ir prijungimas prie esamų patalpų (Un. Nr. 2799-8002-8014:0006) paprastojo remonto projektas		
26450	PV	Sonata Šleivienė	STATINIO NUMERIS IR PAVADINIMAS		
A 100	PDV	Elvyra Klimavičienė	I ir II aukšto patalpų kadastrinis planas		
			DOKUMENTO PAVADINIMAS:	Laida	
			Pagrindinis fasadas M1:100	0	
LT	STATYTOJAS IR (ARBA) UŽSAKOVAS:		DOKUMENTO ŽYMUO:	Lapas	Lapu
	UAB "KNIAUDIŠKIŲ ŠEIMOS KLINIKA" KODAS 14.8231352		P/014.72-01-TP-SA.B-03	1	1