

SUTARTINIAI ŽENKLAI


	PROJEKTUOJAMA BETONO PLYTELIŲ DANGA
	PROJEKTUOJAMA ASFALTO DANGA
	PROJEKTUOJAMA VEJA
	REGISTRUOTŲ SKLYPŲ RIBOS
	PROJEKTUOJAMA GATVĖS AŠIS
	PROJEKTUOJAMAS KELIO BORTAS
	PROJEKTUOJAMAS NULEISTAS KELIO BORTAS
	PROJEKTUOJAMAS VEJOS BORTAS
	PROJ. PAKELTAS 2-3CM VEDIMO VEJOS BORTAS
	NUMATOMA GATVĖS ŠVIESTUVO VIETA
	GATVIŲ RAUDONOSIOS LINIJOS
	ŠALINAMI MEDŽIAI

- PASTABOS:**
1. Matmenys pateikti metrais. Vykdamat statybos darbus visus matmenis būtina tikslinti vietoje.
 2. Statybos darbų Rangovas, prieš pradėdamas vykdyti žemės darbus greta esamų inžinerinių tinklų, privalo išsikviesti inžinerinius tinklus eksploatuojančios organizacijos atstovą.
 3. Įvažiavimus į sklypus rengti pagal įrengtų vartų pločius, įvažiavimų į sklypų vietas ir pločius tikslinti vietoje pagal esamą situaciją.

Topografinės nuotraukos suderinimų nuorašas (kopija):


Erdviniai duomenys priimti, paslaugos užsakymo numeris: TMS1-20220218-012720

Plano tipas:	Topografinė nuotrauka				
Objeto adresas:	Staniūnų g. 105-105K, Panevėžys				
Aukščių sistema	Koordinacių sistema	Pagrindinis objektų tikslumas, cm			
LAS07	LKS-94	Horizontalus:	10	Vertikalus:	10
Vykdytojas					
Kv. paž. Nr.	Vardas, pavardė	Parasas	Data		
IGKV-432	D. R.		2022. (Private) Limited Liability Company		
Užsakovas		Mastelis	Nr. Lapas		
Sklypo savininkas		1:500	1		

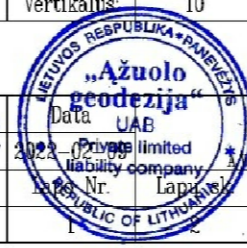


0	2022-04	Projektiniai pasiūlymai	
Laida	Išleidimo data	Laidos statusas, keitimo priežastis (jei taikoma)	
Kval. Patv. Dok. Nr.	Dino Bučo individuali veikla Pažymos Nr. 060981 info@kelikukai.com, tel. 8 656 30994		Statinio projekto pavadinimas Staniūnų gatvės atkarpos Panevėžio mieste statybos projektas
	Pareigos	Vardas Pavardė	Parašas
25875	PV	Dinas Bučas	
18900	SPDV	Dinas Bučas	
	Dokumento pavadinimas		Mastelis Laida
	Dangų, eismo organizavimo ir aukščių planas		M 1:500 0
LT	Statytojas/Užsakovas:		Dokumento žymuo
	A. M.		2208-01-PP-S-B-01
			Lapas Lapų
			1 1

DANGŲ KONSTRUKCIJŲ SKERSINIS PROFILIS

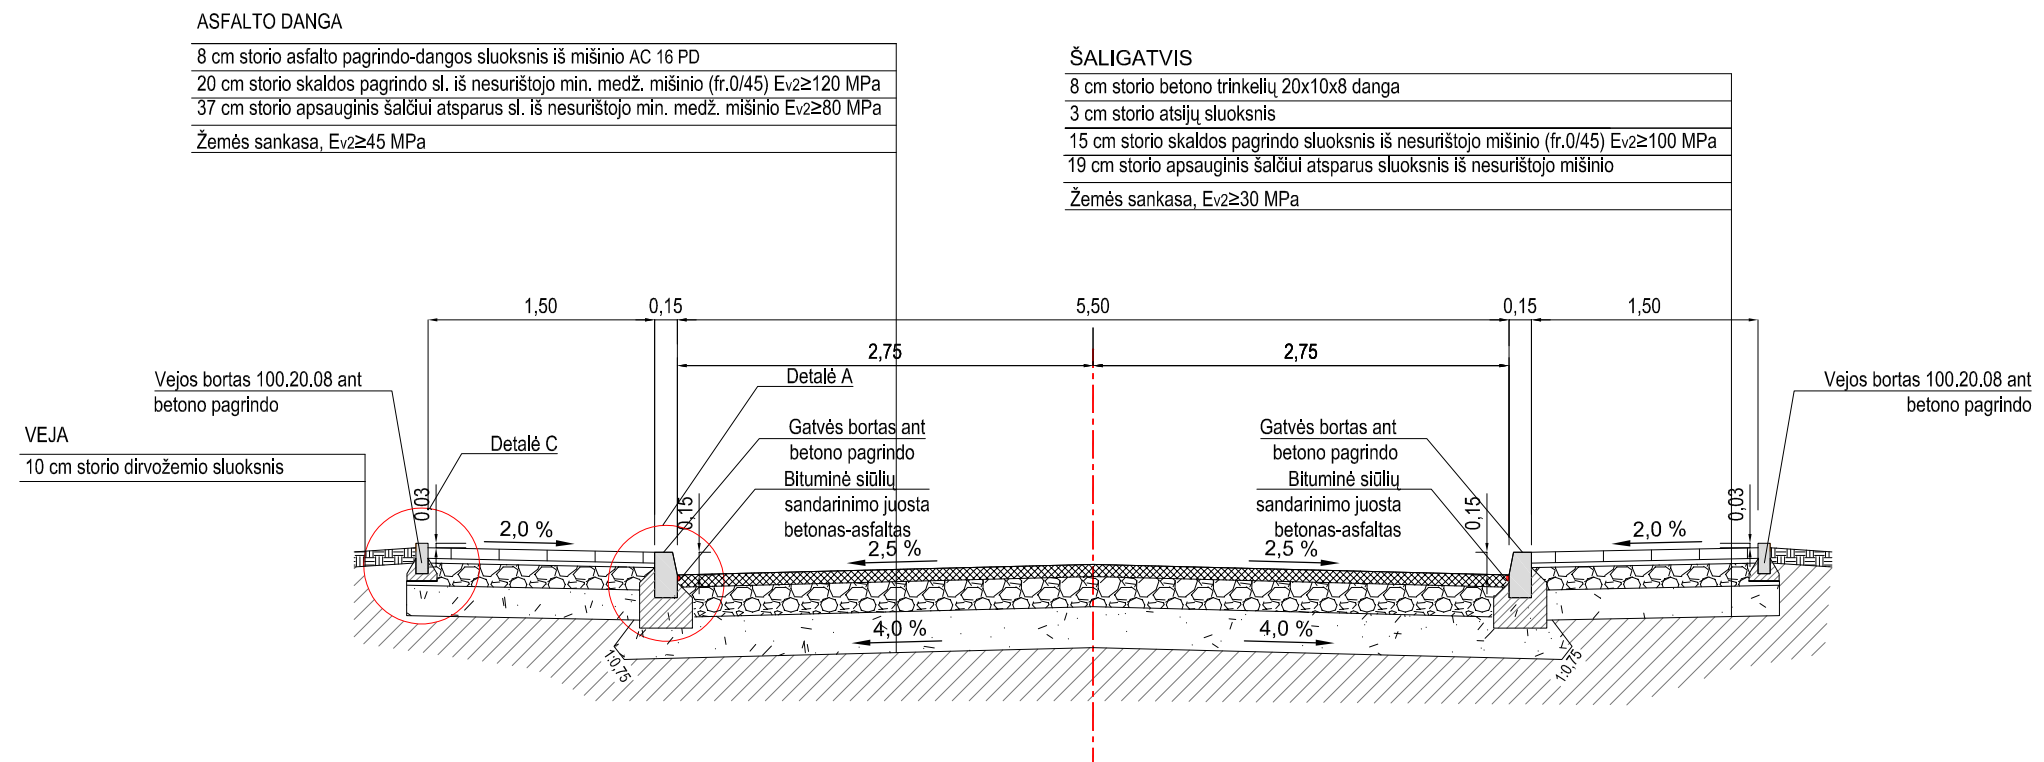

Bortų įrengimo schema M 1:25

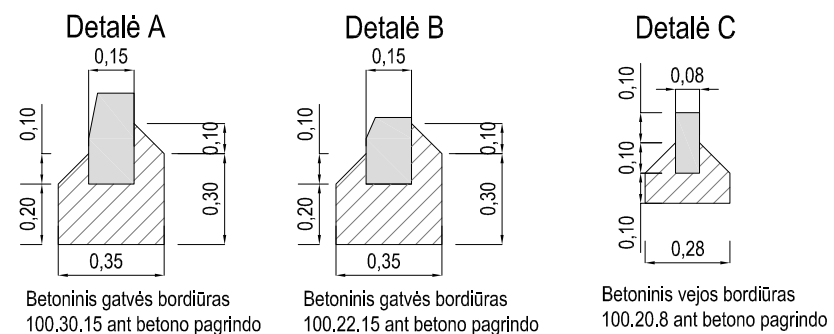

0	2022-04	Projektiniai pasiūlymai		
Laida	Išleidimo data	Laidos statusas, keitimo priežastis (jei taikoma)		
Kval. Patv. Dok. Nr.	Dino Bučo individuali veikla Pažymos Nr. 060981 info@keliukai.com, tel. 8 656 30994		Statinio projekto pavadinimas	
	Pareigos	Vardas Pavardė	Parašas	Statinio numeris ir pavadinimas
	25875	PV	Dinas Bučas	01- Staniūnų g. atkarpa
	18900	SPDV	Dinas Bučas	
				Dokumento pavadinimas
				Skersiniai dangų pjūviai
				Dokumento žymuo
				2208-01-PP-S-B-02
LT	Statytojas/Užsakovas: A. M.			
				1 1