



PANEVĖŽIO MIESTO SAVIVALDYBĖS ADMINISTRACIJOS DIREKTORIUS

ĮSAKYMAS

DĖL ŽEMĖS SKLYPO (KADASTRO NR. 2701/0039:306, PANEVĖŽYS) PAGRINDINĖS ŽEMĖS NAUDOJIMO PASKIRTIES IR BŪDO PAKEITIMO, PAVEDIMO TERITORIJŲ PLANAVIMO IR ARCHITEKTŪROS SKYRIUI

2022 m. liepos 13 d. Nr. ADP-336
Panevėžys

Vadovaudamasis Lietuvos Respublikos teritorijų planavimo įstatymo 18 straipsnio 5 dalimi, Lietuvos Respublikos žemės įstatymo 24 straipsnio 1 dalimi, Pagrindinės žemės naudojimo paskirties ir būdo nustatymo ir keitimo tvarkos bei sąlygų aprašo, patvirtinto Lietuvos Respublikos Vyriausybės 1999 m. rugsėjo 29 d. nutarimu Nr. 1073 „Dėl Pagrindinės žemės naudojimo paskirties ir būdo nustatymo ir keitimo tvarkos bei sąlygų aprašo patvirtinimo“, 10, 12, 17 punktais, Žemės naudojimo būdų turinio aprašu, patvirtintu Lietuvos Respublikos žemės ūkio ministro ir Lietuvos Respublikos aplinkos ministro 2005 m. sausio 20 d. įsakymu Nr. 3D-37/D1-40 „Dėl Žemės naudojimo būdų turinio aprašo patvirtinimo“, Panevėžio miesto savivaldybės tarybos 2016 m. lapkričio 24 d. sprendimu Nr. 1-408 „Dėl Panevėžio miesto bendrojo plano keitimo patvirtinimo“, Panevėžio miesto savivaldybės tarybos 2013 m. rugpjūčio 29 d. sprendimu Nr. 1-248 „Dėl Panevėžio miesto gyvenamųjų teritorijų specialiojo plano patvirtinimo“:

1. K e i č i u 0,3600 ha žemės sklypo (kadastro Nr. 2701/0039:306, Panevėžys, pagrindinė žemės naudojimo paskirtis – žemės ūkio, naudojimo būdas – kiti žemės ūkio paskirties žemės sklypai) pagrindinę žemės naudojimo paskirtį ir būdą pagal pridedamą žemės sklypo planą taip:

1.1. 1016 m² žemės sklypo (plane pažymėtas Nr. 7/2):

1.1.1. pagrindinė žemės naudojimo paskirtis – kitos paskirties žemė;

1.1.2. naudojimo būdas – vienbučių ir dvibučių gyvenamųjų pastatų teritorijos;

1.2. 866 m² žemės sklypo (plane pažymėtas Nr. 7/3):

1.2.1. pagrindinė žemės naudojimo paskirtis – kitos paskirties žemė;

1.2.2. naudojimo būdas – vienbučių ir dvibučių gyvenamųjų pastatų teritorijos;

1.3. 866 m² žemės sklypo (plane pažymėtas Nr. 7/4):

1.3.1. pagrindinė žemės naudojimo paskirtis – kitos paskirties žemė;

1.3.2. naudojimo būdas – vienbučių ir dvibučių gyvenamųjų pastatų teritorijos;

1.4. 852 m² žemės sklypo (plane pažymėtas Nr. 7/5):

- 1.4.1. pagrindinė žemės naudojimo paskirtis – kitos paskirties žemė;
- 1.4.2. naudojimo būdas – vienbučių ir dvibučių gyvenamųjų pastatų teritorijos.

2. N u r o d a u, kad:

2.1. žemės sklype yra melioracijos sistemų ir įrenginių, nuosavybės teise priklausančių valstybei;


2.2. sugadinus melioracijos statinius ar įrenginius, juos būtina rekonstruoti (atstatyti) sklypo savininko lėšomis, o sunaikinus – jų vertę atlyginti teisės aktų nustatyta tvarka.

3. P a v e d u Savivaldybės administracijos Teritorijų planavimo ir architektūros skyriui pateikti visuomenei informaciją apie priimtą sprendimą Savivaldybės interneto svetainėje (www.panevezys.lt).

4. N u r o d a u, kad įsakymas per vieną mėnesį gali būti apskundžiamas Lietuvos administracinių ginčų komisijos Panevėžio apygardos skyriui (Respublikos g. 62, 35158 Panevėžys) Lietuvos Respublikos ikiteisminio administracinių ginčų nagrinėjimo tvarkos įstatymo nustatyta tvarka, Regionų apygardos administracinio teismo Panevėžio rūmams (Respublikos g. 62, 35158 Panevėžys) Lietuvos Respublikos administracinių bylų teisenos įstatymo nustatyta tvarka. Per vienerius metus gali būti apskundžiamas dėl valstybės tarnautojų piktnaudžiavimo ir biurokratizmo Lietuvos Respublikos Seimo kontrolieriams (Gedimino pr. 56, 01110 Vilnius) Lietuvos Respublikos Seimo kontrolierių įstatymo nustatyta tvarka.

Administracijos direktorius

Tomas Jukna

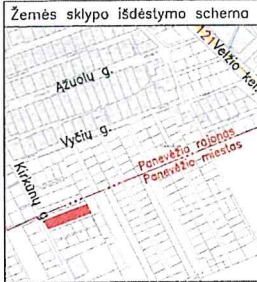


ŽEMĖS SKLYPO KAD.NR.2701/0039:0306 PADALIJIMO PLANAS M1:500

Sklypų ribų koordinatės (LKS-94)

Nr.	X	Y
1	6174928.83	525161.09
2	6174941.81	525196.41
3	6174952.83	525226.37
4	6174963.84	525256.33
5	6174974.68	525285.82
6	6174950.11	525297.72
7	6174939.31	525268.31
8	6174928.32	525238.34
9	6174917.32	525208.39
10	6174904.47	525173.38

Sklypo padalijimas pagal kadastrinius matavimus suformuotas sklypo ribas
 Preliminariai matuoto sklypo padalijimas pagal Panevėžio miesto gyvenamųjų teritorijų specialųjį planą

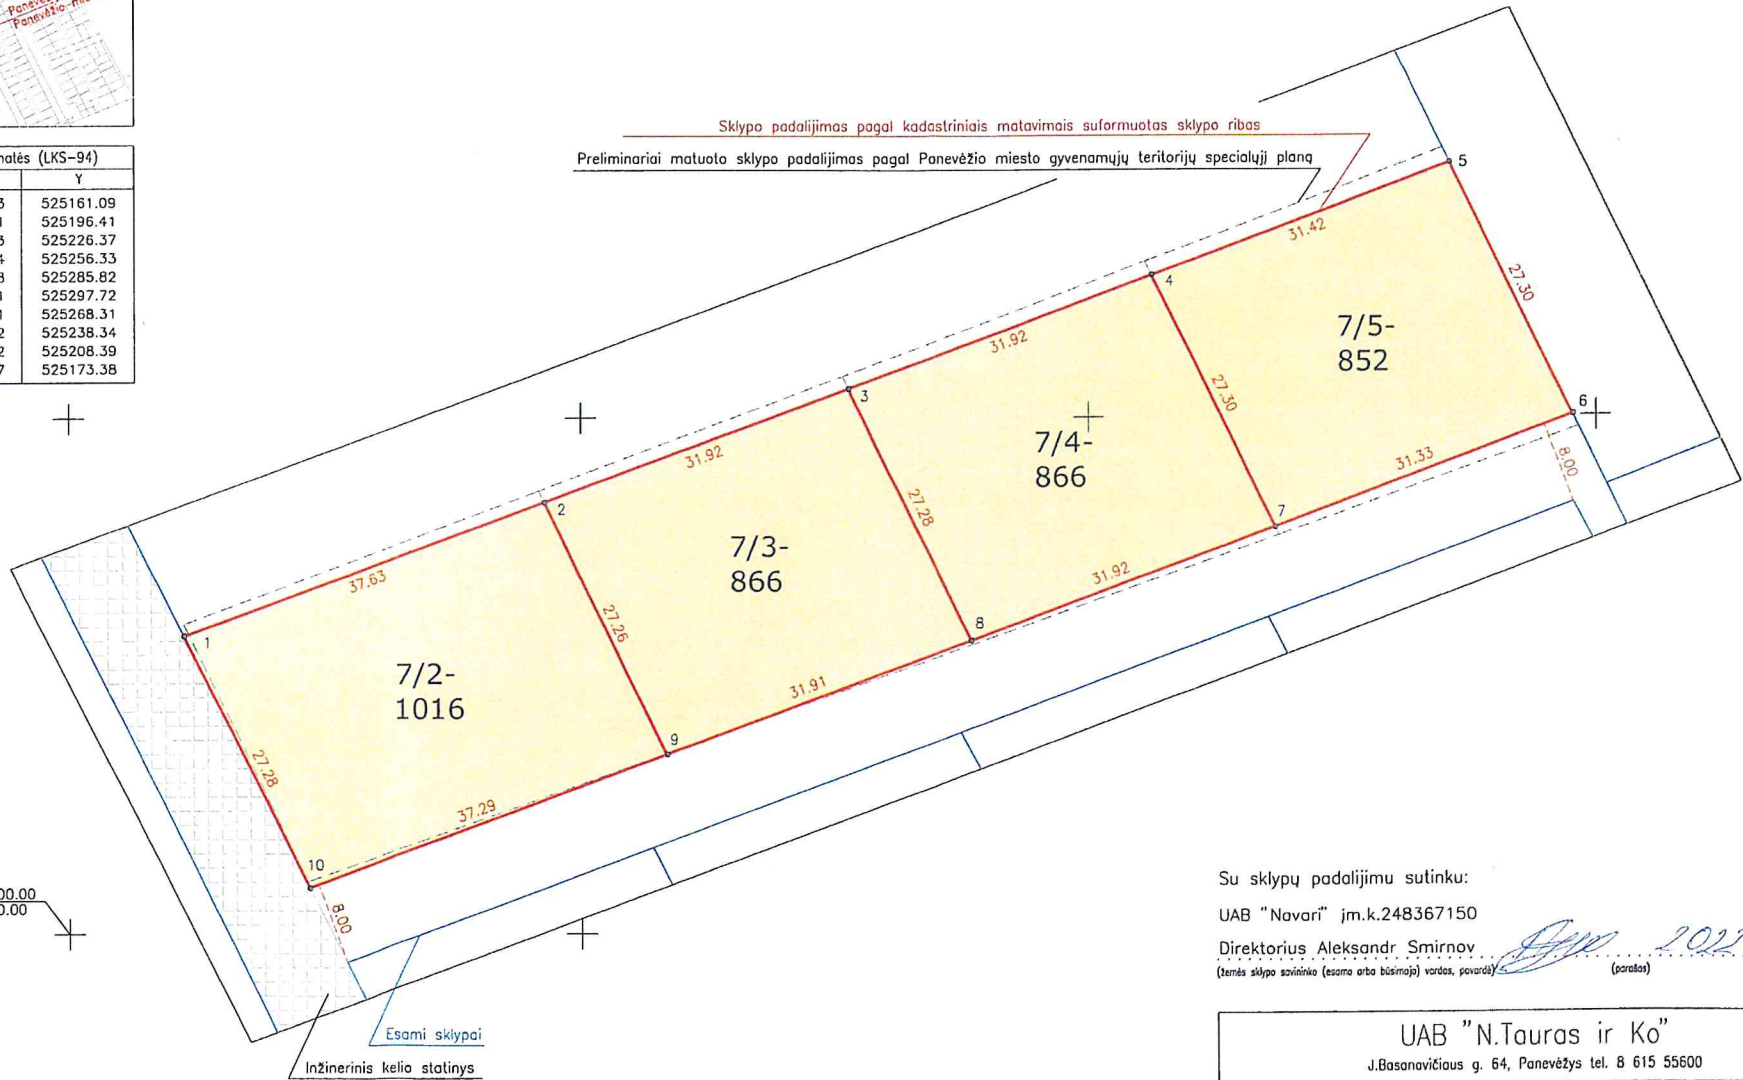

Su sklypų padalijimu sutinku:

UAB "Navari" jm.k.248367150

Direktorius Aleksandr Smirnov

(žemės sklypo savininko (esamo arba būsimąjo) vardas, pavardė)

[Signature] 2022-06-29
 (parašas) (data)

Panevėžio miesto gyvenamųjų teritorijų specialiuoju planu suformuotiems sklypams:
 Nr.7/2, 7/3, 7/4, 7/5 nustatoma paskirtis–kitos paskirties žemė, naudojimo būdas–vienbučių ir dvibučių gyvenamųjų pastatų teritorijos



UAB "N.Tauras ir Ko"				
J.Basanavičiaus g. 64, Panevėžys tel. 8 615 55600				
Objektas: Žemės sklypo Kad.Nr.2701/0039:0306 padalijimas pagal Panevėžio m. gyvenamųjų teritorijų specialųjį planą				
Atliko	Parašas	Data	Lapų sk.	Lapo Nr.
V.Taurienė (2M-M-225)	<i>[Signature]</i>	2022-06-28	1	1