



SUTARTINIAI ŽYMĖJIMAI:		PK 1+00	Piketas, jo numeris
	Ašinė linija		Nuovažos asfalto danga kraštas
	Statinio sklypo riba		Minkšto asfalto danga
	Sklypų ribos		Berniūnų gatvės statinio riba
	Važiuojamosios dalies kraštas		
	Kelkraščiai		

0	2023	Projekto tvirtinimui, statybos leidimui	
LAIDA	DATA	Laidos statusas. Keitimo priežastis (jei taikoma)	
Kvalif. atestato Nr.	Projektuotojas Karolis Ramaniukas Individualios veiklos pažymos Nr.1153340 tel.8-677-66271, el.paštas.karolisramaniukas@gmail.com	 Statinio numeris ir pavadinimas: Žaros gatvės (sklypo kad. Nr.2701/0028:526) Panevėžio mieste naujos statybos techninis darbo projektas	
40817	SPV K. Ramaniukas		
37985	SPDV K. Ramaniukas	2023	
Dokumento pavadinimas:		Gatvės planas M 1:500	
Dokumento žymuo:		KR23-010-TDP-PP-BR.1	
LT	Užsakovas (Statytojas): UAB "DK services"	Laida	Lapų
		0	1

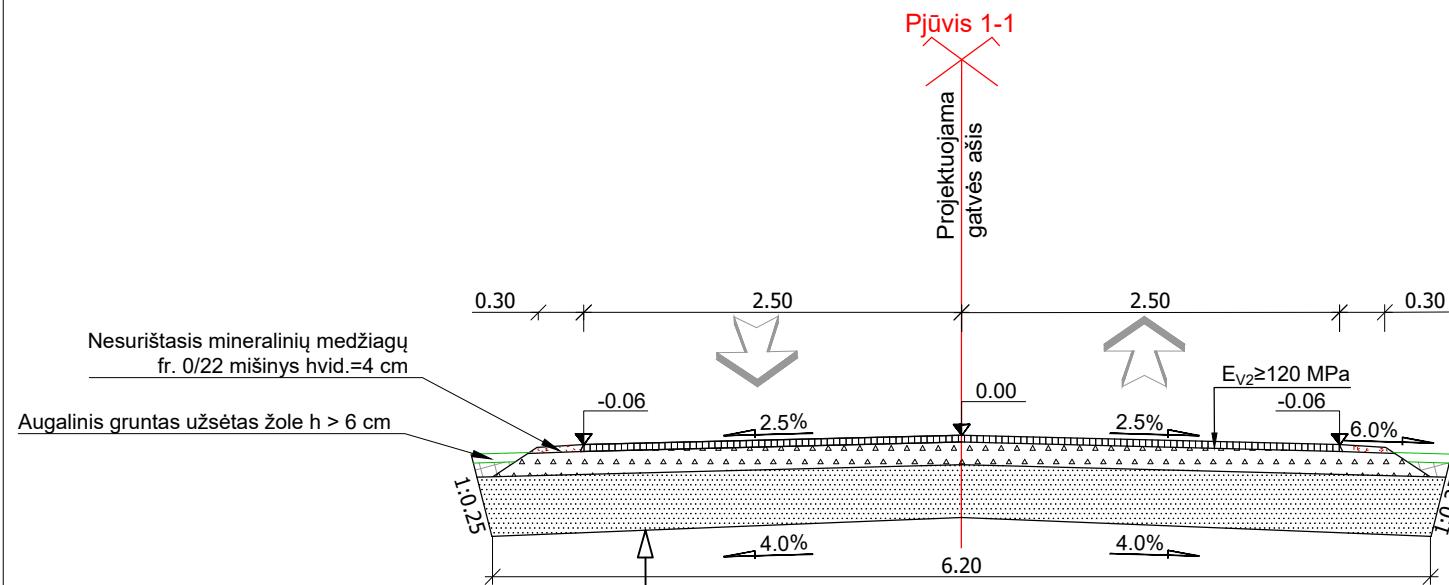


PROJEKTUOJAMA DANGOS KONSTRUKCIJA

- Minkšto asfalto viršutinis SA 16-d-V6000 tipas C sluoksnis h= 4,5 cm
- Skaldos pagrindo sluoksnis iš nesurišto mineralinių medžiagų mišinio 0/32 h= 15 cm
- Apsauginis šalčiui atsparus sluoksnis h= 35 cm
- Esmas sankasos gruntas

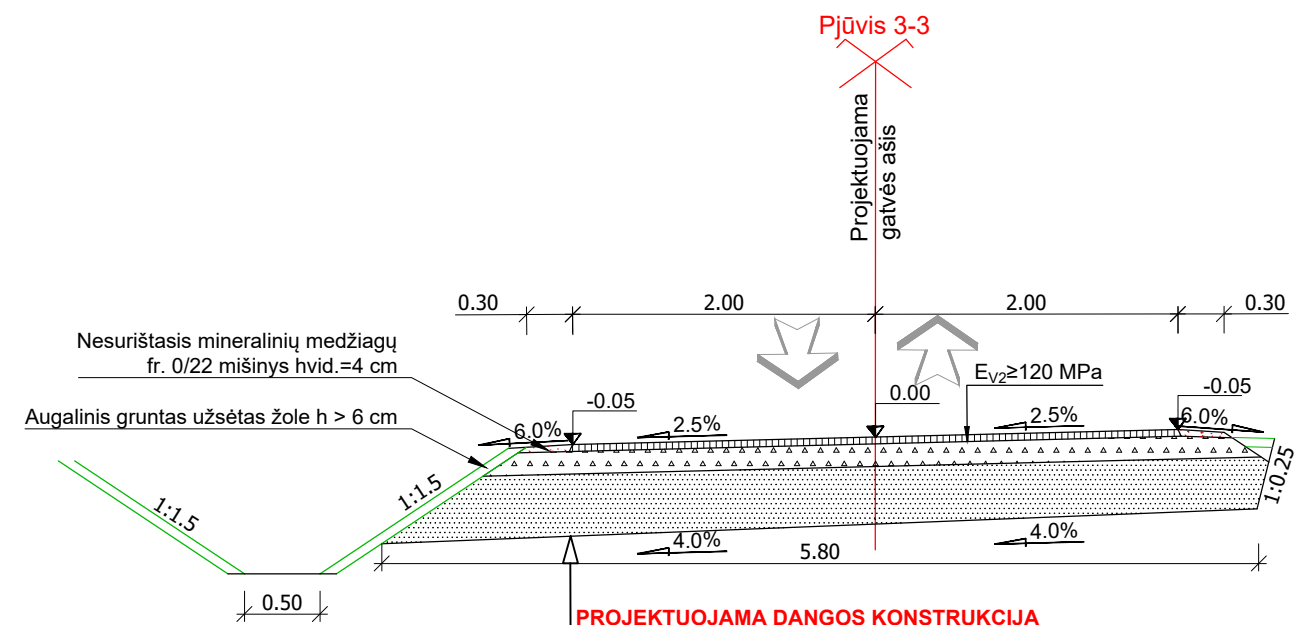

PROJEKTUOJAMA DANGOS KONSTRUKCIJA

- Minkšto asfalto viršutinis SA 16-d-V6000 tipas C sluoksnis h= 4,5 cm
- Skaldos pagrindo sluoksnis iš nesurišto mineralinių medžiagų mišinio 0/32 h= 15 cm
- Apsauginis šalčiui atsparus sluoksnis h= 35 cm
- Esmas sankasos gruntas

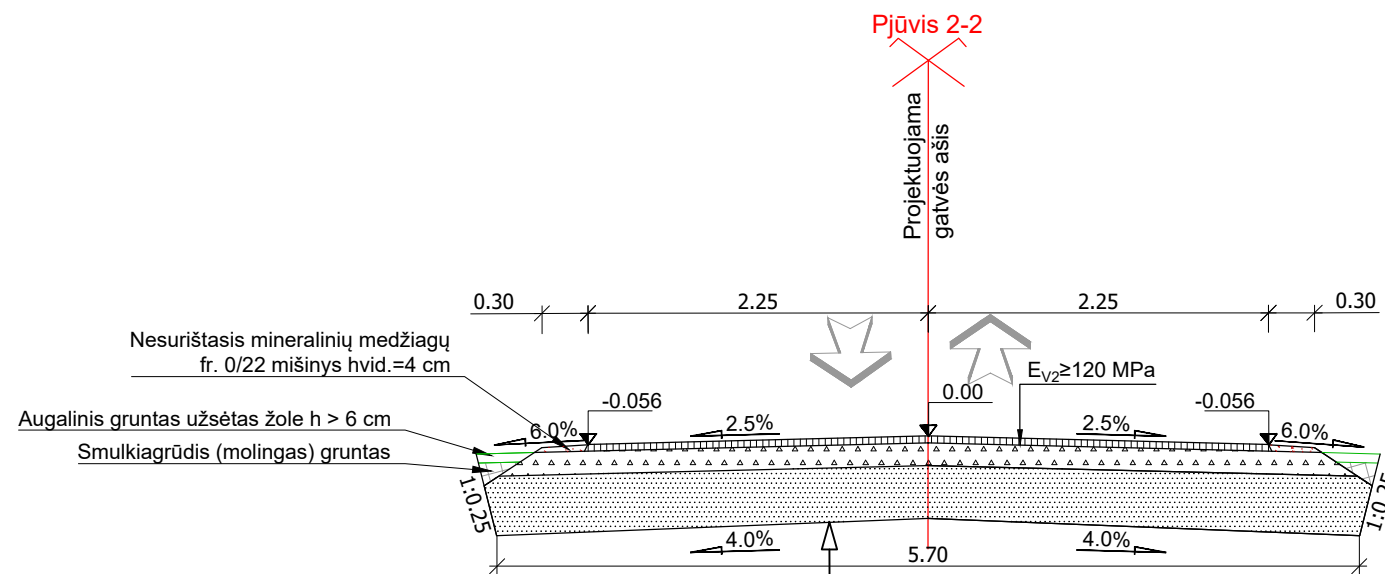

PROJEKTUOJAMA DANGOS KONSTRUKCIJA

- Minkšto asfalto viršutinis SA 16-d-V6000 tipas C sluoksnis h= 4,5 cm
- Skaldos pagrindo sluoksnis iš nesurišto mineralinių medžiagų mišinio 0/32 h= 15 cm
- Apsauginis šalčiui atsparus sluoksnis h= 35 cm
- Esmas sankasos gruntas

0	2023	Projekto tvirtinimui, statybos leidimui		
LAIDA	DATA	Laidos statusas. Keitimo priežastis (jei taikoma)		
Kvalif. atestato Nr.	Projektuotojas Karolis Ramaniukas Individualios veiklos pažymos Nr.1153340 tel.8-677-66271, el-paštas:karolisramaniukas@gmail.com		Statinio numeris ir pavadinimas: Žaros gatvės (sklypo kad. Nr.2701/0028:526) Panevėžio mieste naujos statybos techninis darbo projektas	
40817	SPV	K. Ramaniukas	2023	Dokumento pavadinimas: Skersiniai konstruktyviniai pjūviai M 1:50
37985	SPDV	K. Ramaniukas	2023	
LT	Užsakovas (Statytojas): UAB "DK services"		Dokumento žymuo: KR23-010-TDP-PP-BR.1	Laida 0
				Lapas 1
				Lapų 1