


SKLYPO (KADASTRO NR. 2701/0040:222, SŪKURIO G.) DETALIOJO PLANO, PATVIRTINTO PANEVĖŽIO MIESTO VALDYBOS 2001 M. LIEPOS 17 D. SPRENDIMO NR. 261V „DĖL SUPAPRASTINTA TVARKA PARENGTŲ DETALIŲJŲ PLANŲ TVIRTINIMO IR ADRESŲ SUTEIKIMO“ 1 PUNKTU, KOREGAVIMAS


Detalusis planas koreguojamas taikant supaprastintą teritorijų planavimo dokumentų viešinimo procedūrą tvarką, vadovaujantis Teritorijų planavimo įstatymo 28 straipsnio 9 dalimi ir Kompleksinio teritorijų planavimo dokumentų rengimo taisyklių 318.3.1. papunktyje nurodytais detaliųjų planų koregavimo atvejais: „318.3.1. statybos zona, statybos riba, <...>; <...> - savivaldybės administracijos direktoriaus sprendimu.

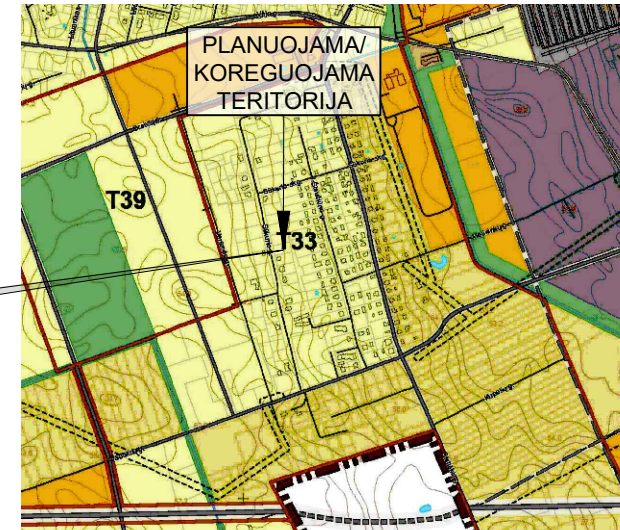

Detaliojo plano koregavimo tikslas - koreguoti statybos zoną ir statybos ribą žemės sklype, kadastro Nr. 62701/0040:237, Sūkurių g. 25, Panevėžys. Kiti detaliojo plano nustatyti reglamentai, patvirtinti Panevėžio miesto valdybos 2001 m. liepos 17 d. sprendimo Nr. 261v „Dėl supaprastinta tvarka parengtų detaliųjų planų tvirtinimo ir adresų suteikimo“ 1 punktu, nekeičiami ir yra galiojantys. Koreguojamos teritorijos plotas 0,1500 ha

Planuojamos teritorijos situacija Panevėžio miesto teritorijos bendrojo plano keitimo Pagrindiniame žemės naudojimo ir apsaugos reglamentų brėžinyje

SKLYPO (KADASTRO NR. 2701/0040:222, SŪKURIO G.) DETALIOJO PLANO, PATVIRTINTO PANEVĖŽIO MIESTO VALDYBOS 2001 M. LIEPOS 17 D. SPRENDIMO NR. 261V „DĖL SUPAPRASTINTA TVARKA PARENGTŲ DETALIŲJŲ PLANŲ TVIRTINIMO IR ADRESŲ SUTEIKIMO“ 1 PUNKTU, pagrindinio brėžinio kopija su pažymėjais koreguojamais sprendiniais

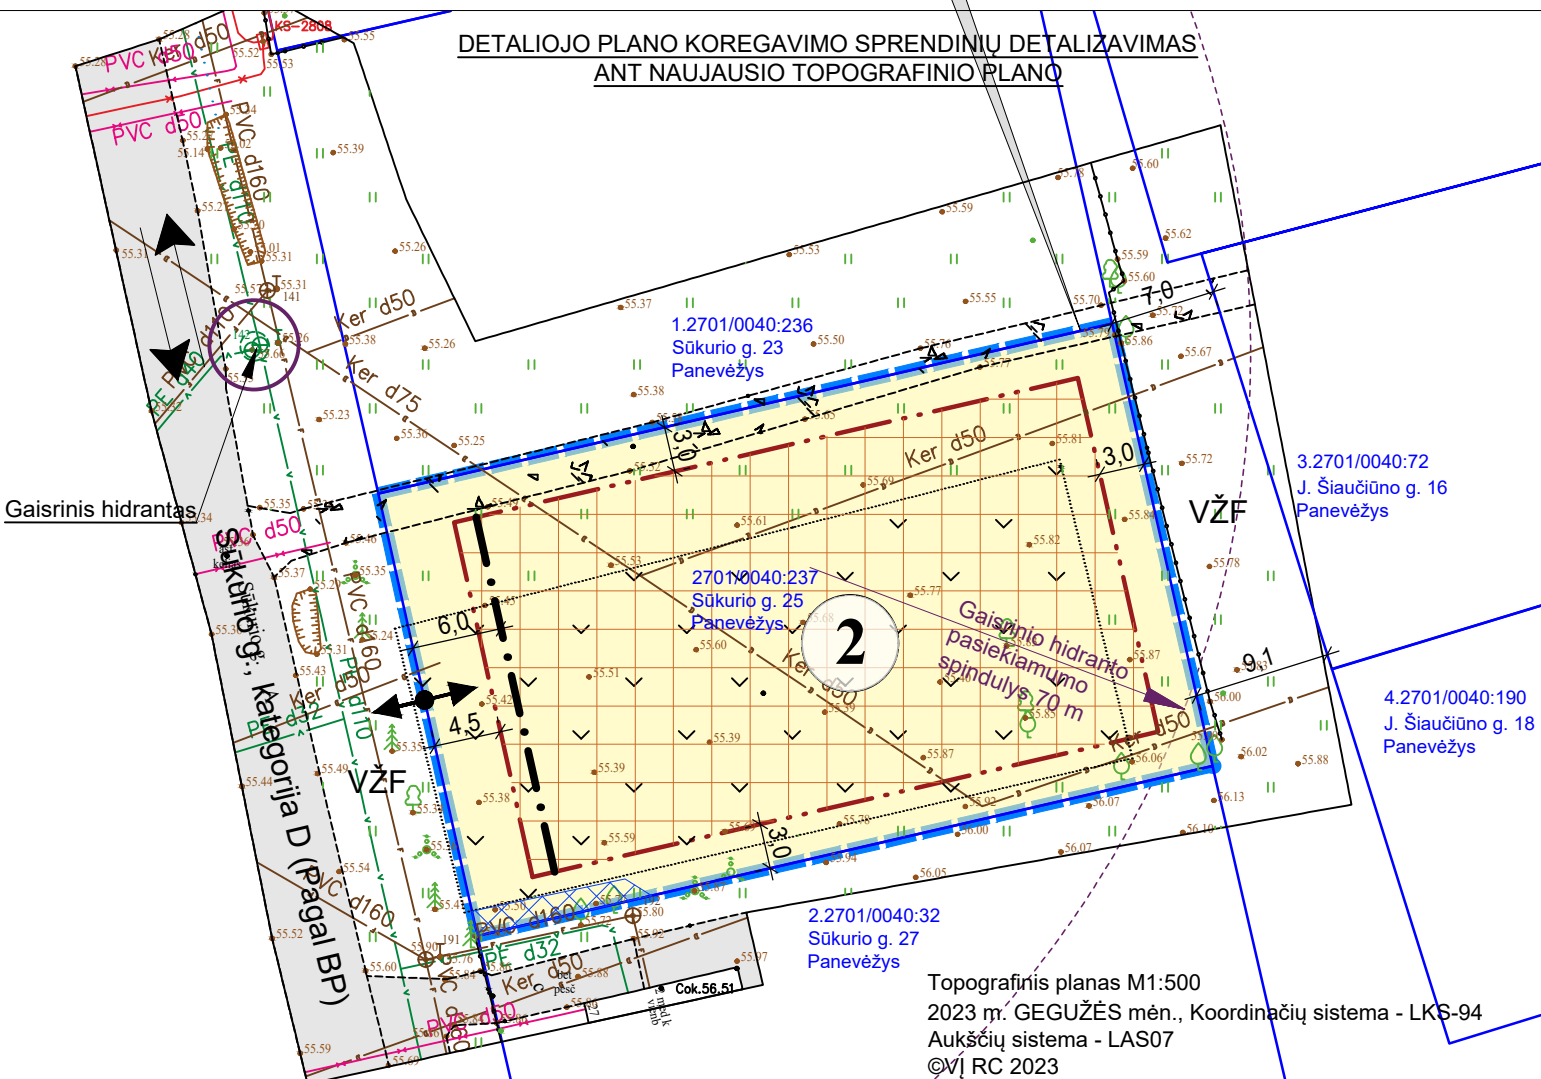

Atestato Nr. Rengėjas: Aurelija Čergelienė, IDV Nr. 1108275 el. p.: aurgerg@gmail.com, tel. Nr. +370 676 42727

SKLYPO (KADASTRO NR. 2701/0040:222, SŪKURIO G.) DETALIOJO PLANO KOREGAVIMAS

TPV0055	PV	Aurelija Čergelienė	2023-09	Brėžinys: Sprendiniai, M1:500	Laida
TPV0055	Projekt.	Aurelija Čergelienė	2023-09		0
Stadija	Planavimo organizatorius: DP	Panevėžio miesto savivaldybės administracijos direktorius, Laisvės a. 20, Panevėžys	Žymuo: 23/126-DP-SPR	Lapas	Lapų
				1	1

Topografinis planas M1:500
2023 m. GEGUŽĖS mėn., Koordinacių sistema - LKS-94
Aukščių sistema - LAS07
©VĮ RC 2023