


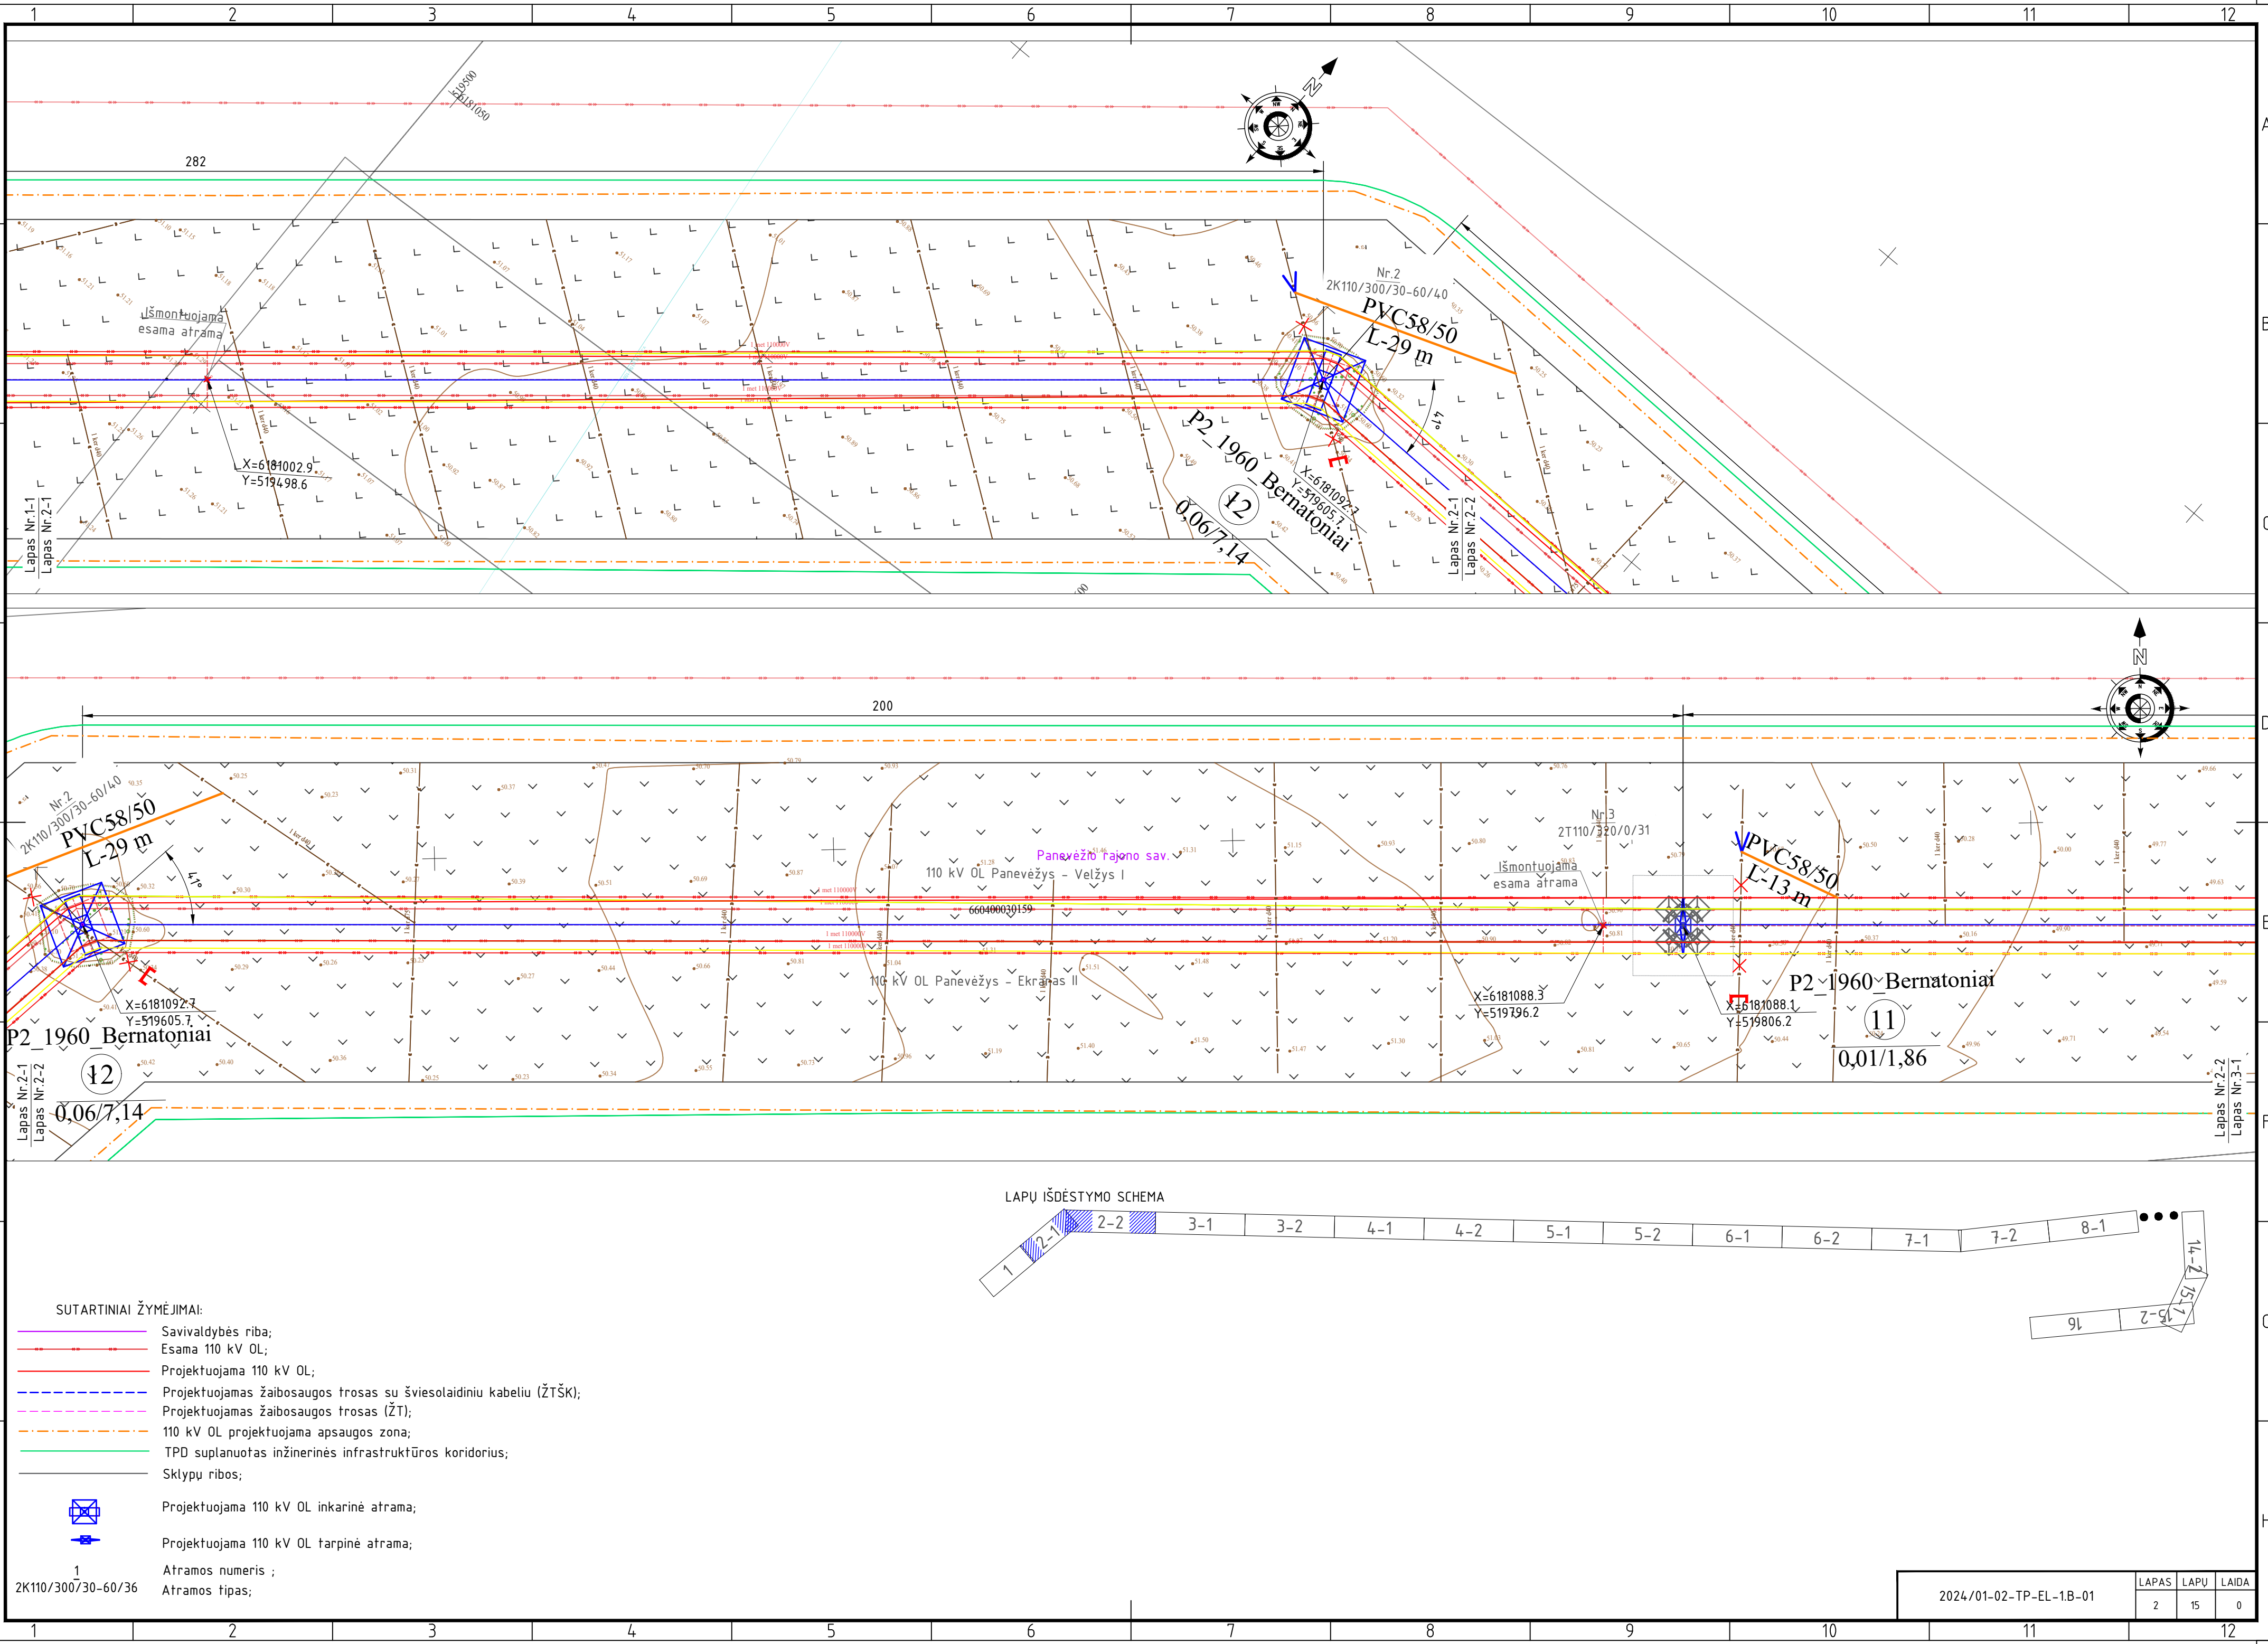


Proj. dalis	Pavardė	Parašas	Data

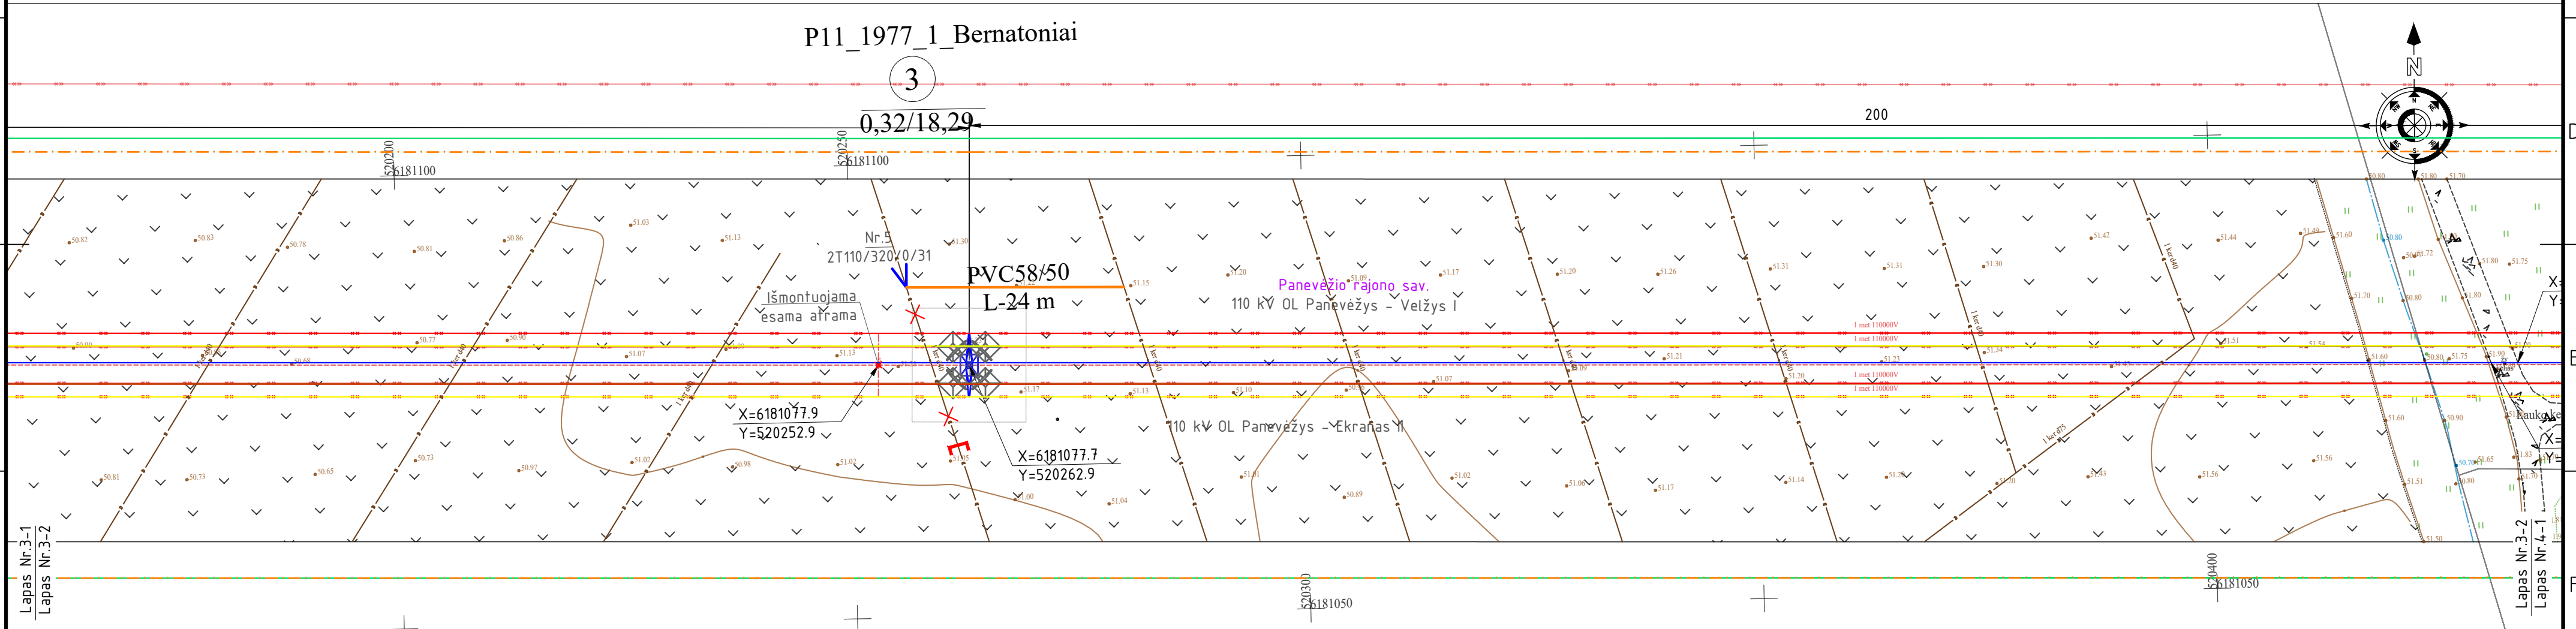

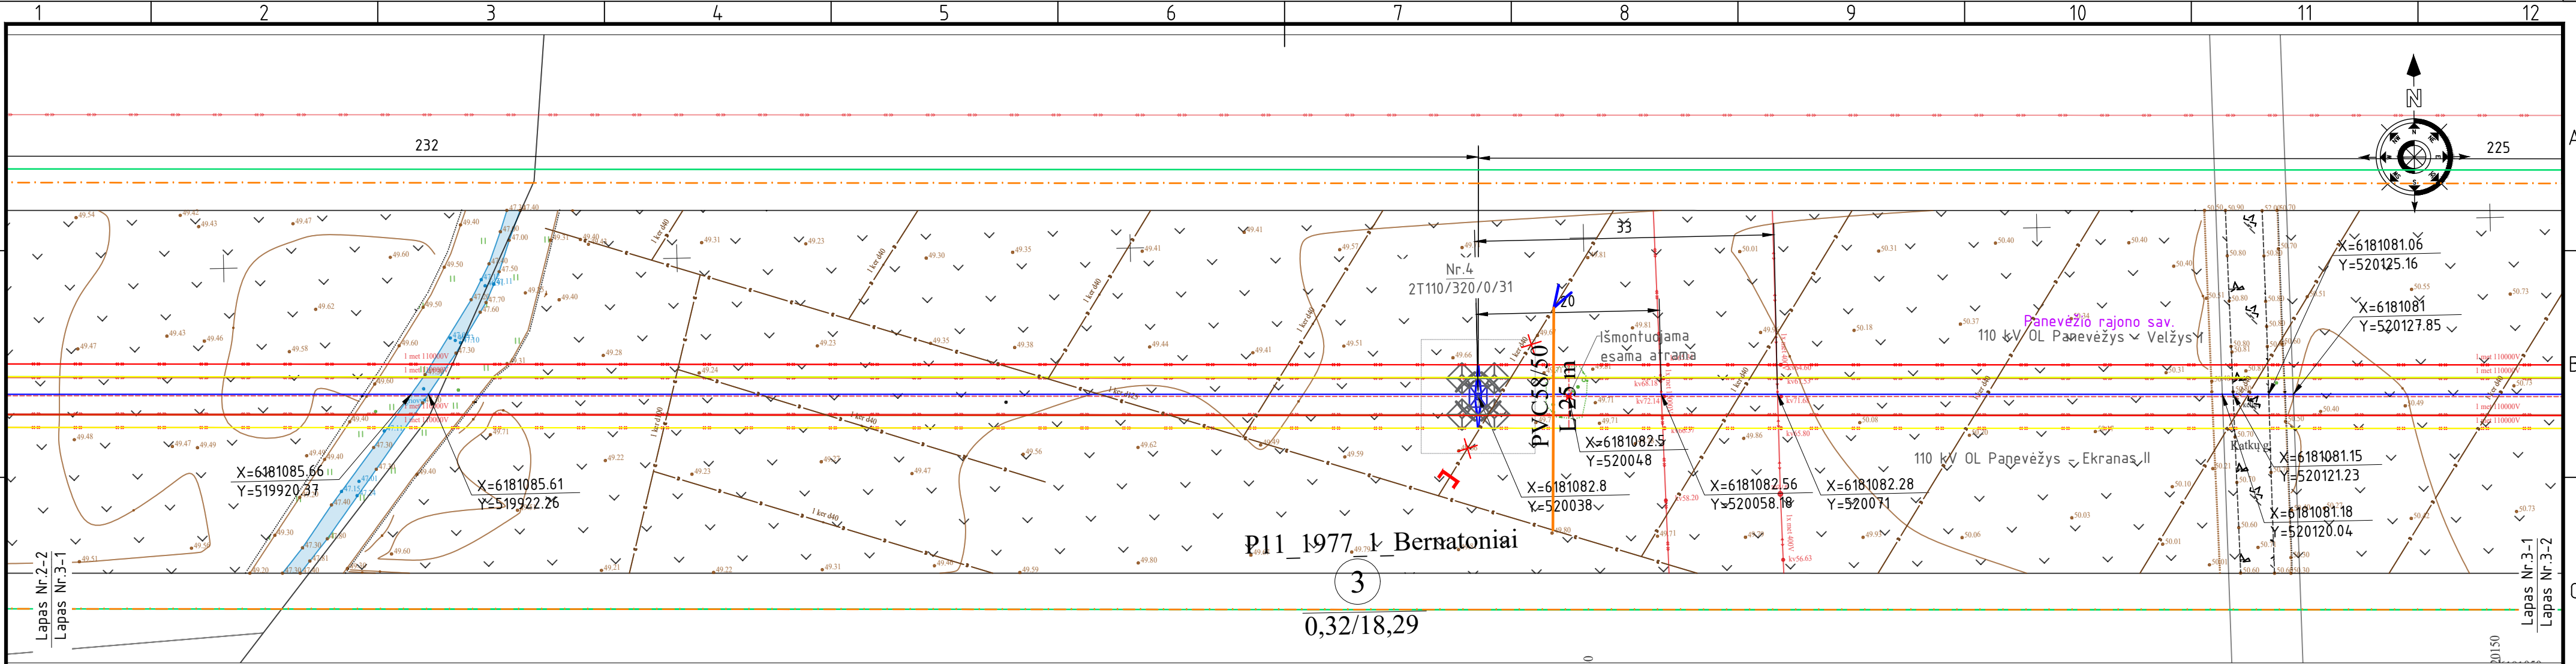


LAPŲ IŠDĖSTIMO SCHEMA

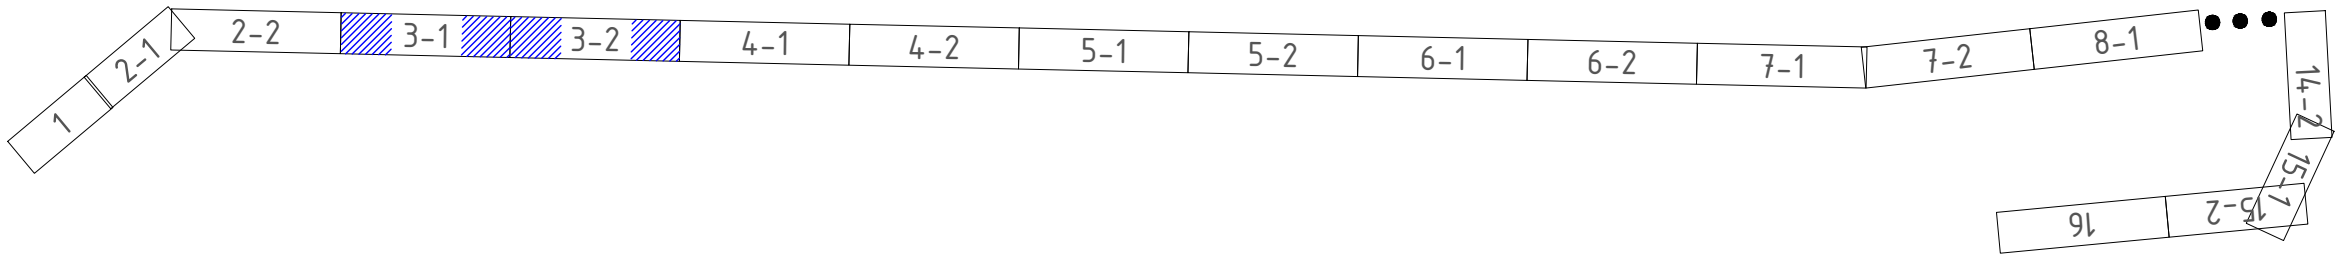


SUTARTINIAI ŽYMĖJIMAI:

- Savivaldybės riba;
- Esama 110 kV OL;
- Projektuojama 110 kV OL;
- Projektuojamas žaibosaugos trosas su šviesolaidiniu kabeliu (ŽTŠK);
- Projektuojamas žaibosaugos trosas (ŽT);
- 110 kV OL projektuojama apsaugos zona;
- TPD suplanuotas inžinerinės infrastruktūros koridorius;
- Sklypų ribos;
- Projektuojama 110 kV OL inkarinė atrama;
- Projektuojama 110 kV OL tarpinė atrama;
- Atramos numeris ;
- Atramos tipas;

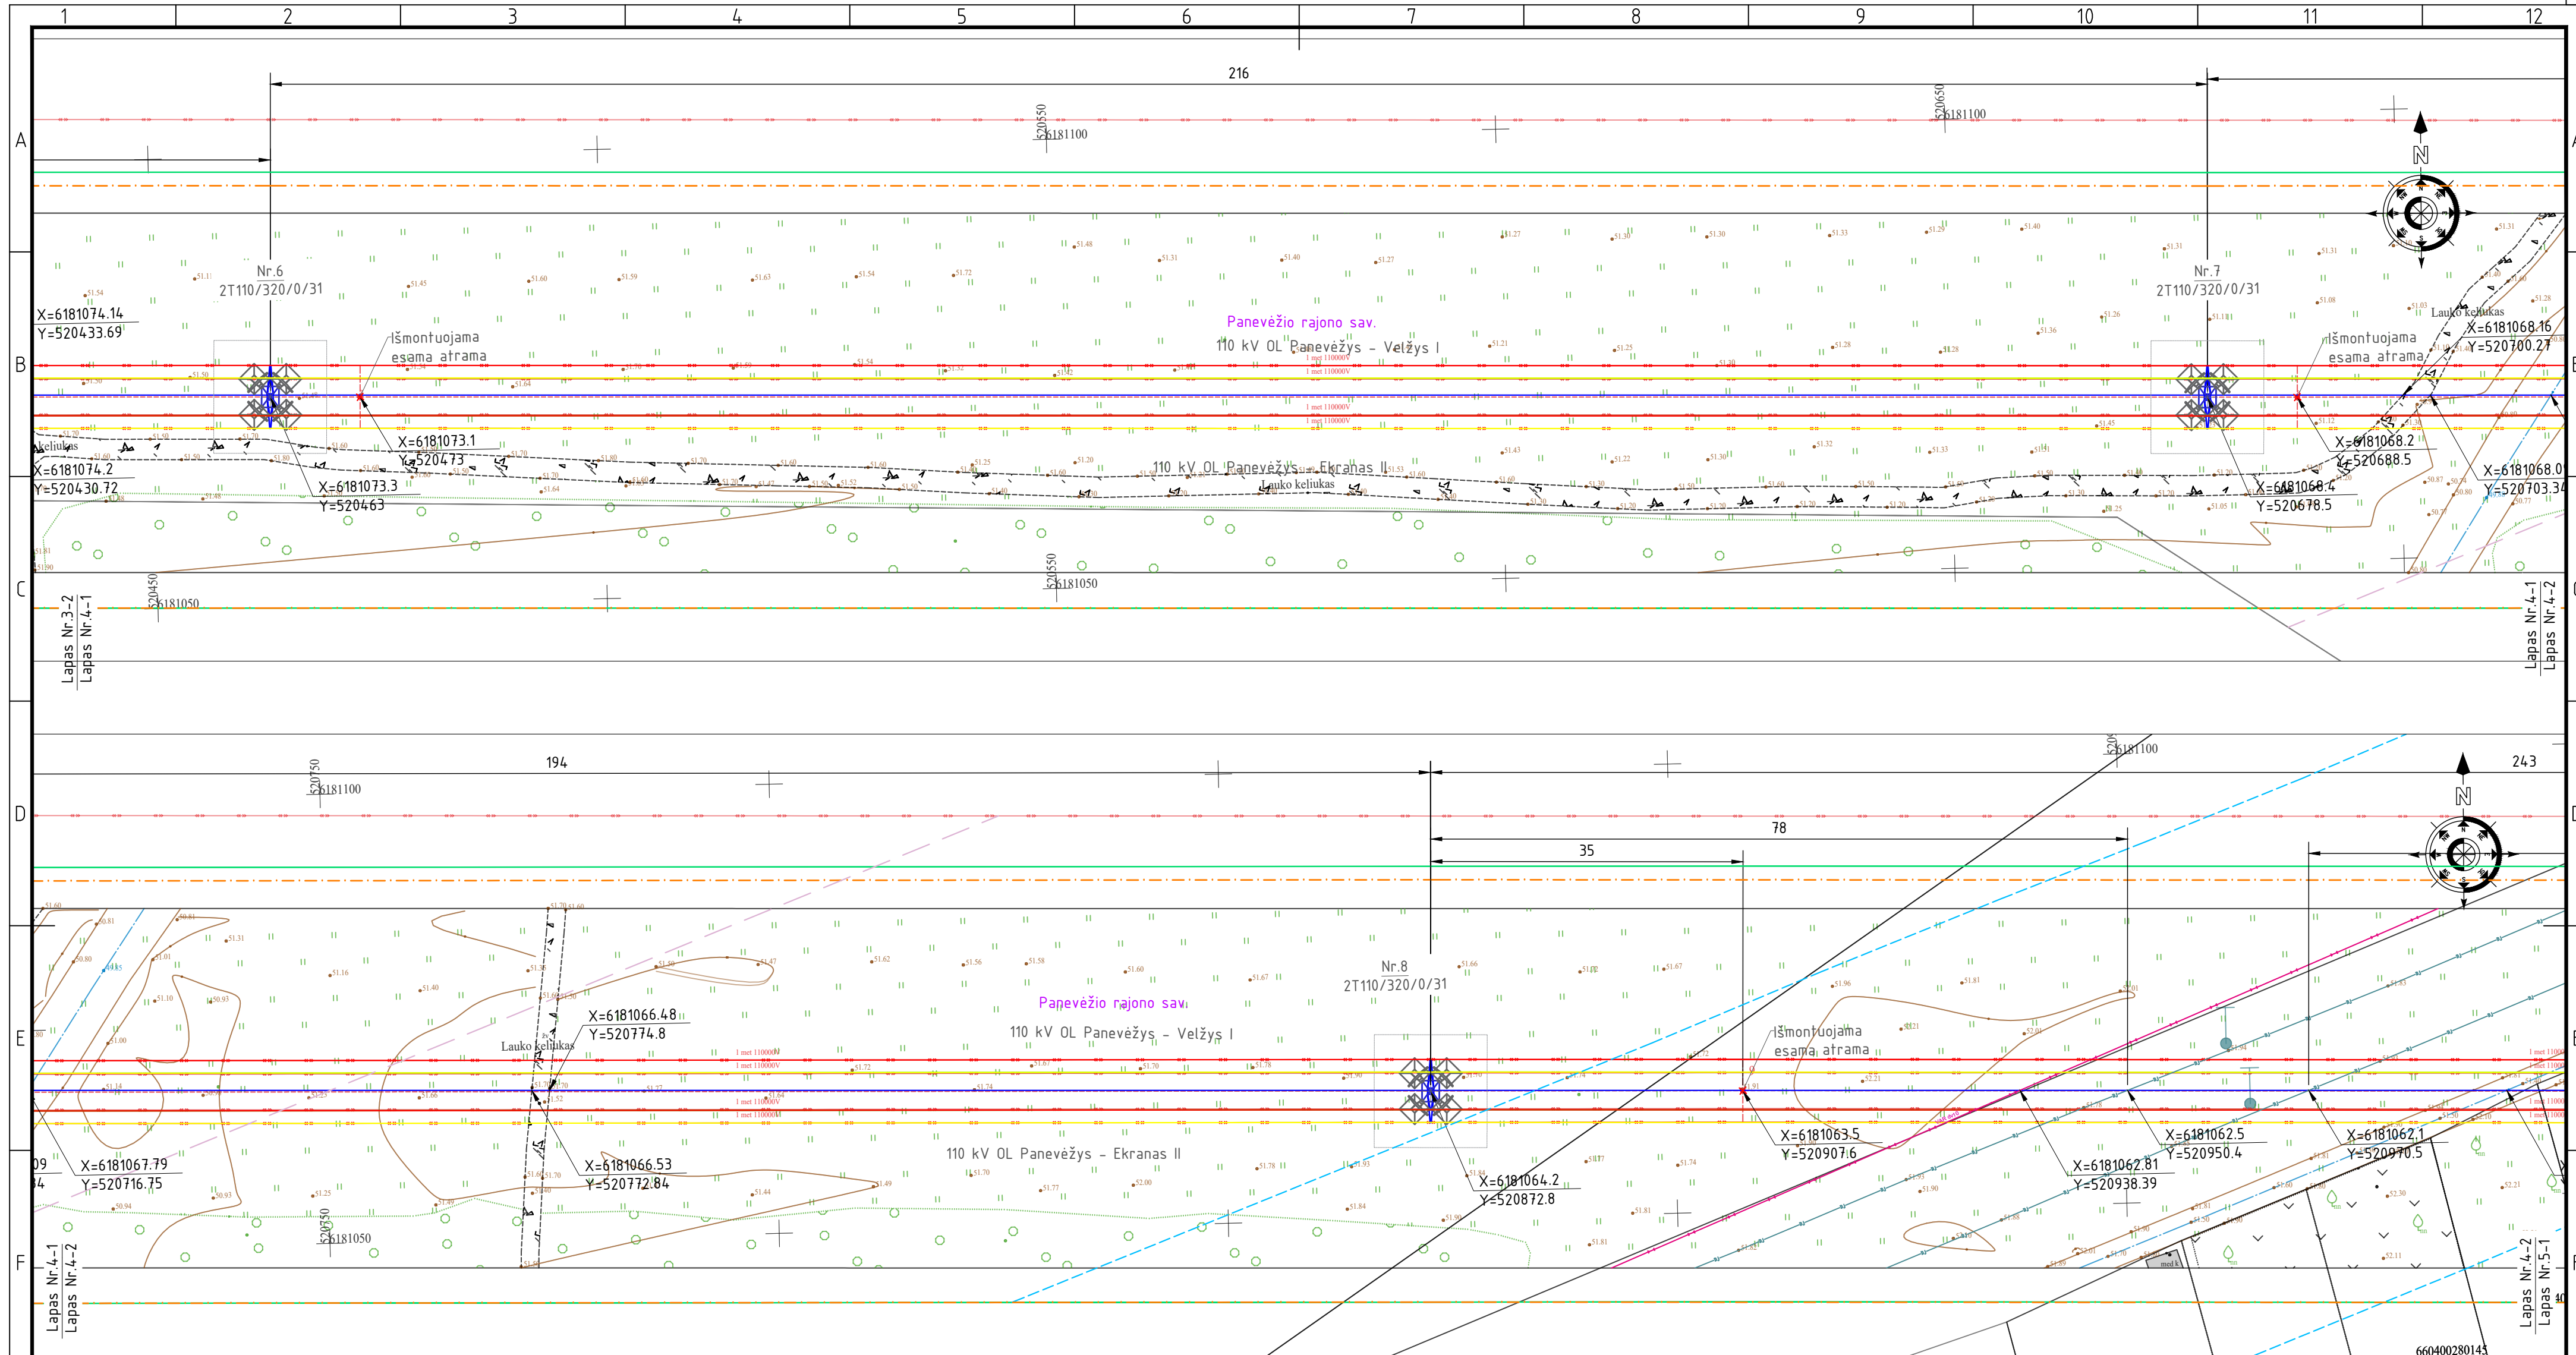

LAPŲ IŠDĖSTYMO SCHEMA

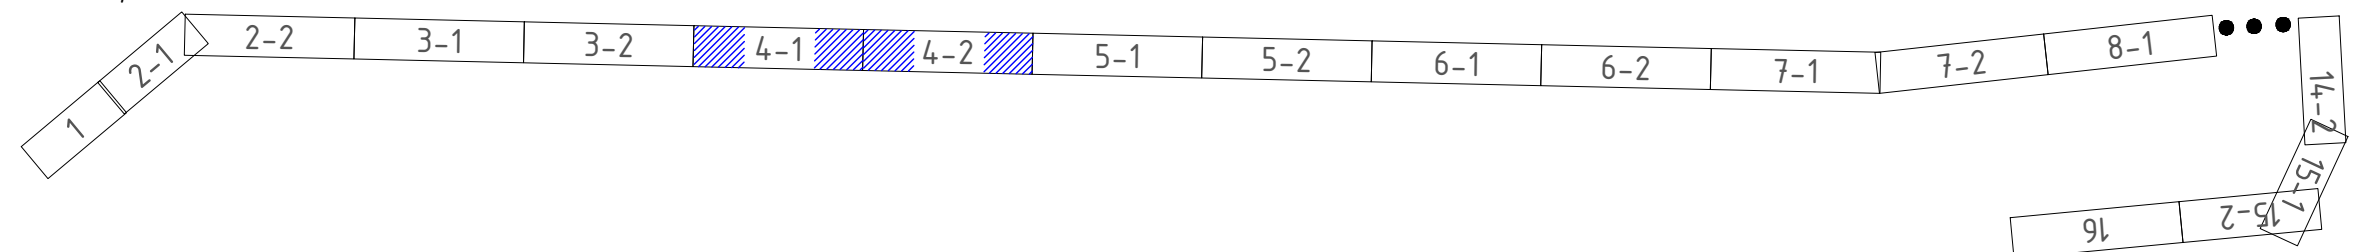


SUTARTINIAI ŽYMĖJIMAI:


- | | |
|---|---|
|  | Savivaldybės riba; |
|  | Esama 110 kV OL; |
|  | Projektuojama 110 kV OL; |
|  | Projektuojamas žaibosaugos trosas su šviesolaidiniu kabeliu (ŽTŠK); |
|  | Projektuojamas žaibosaugos trosas (ŽT); |
|  | 110 kV OL projektuojama apsaugos zona; |
|  | TPD suplanuotas inžinerinės infrastruktūros koridorius; |
|  | Sklypų ribos; |
|  | Projektuojama 110 kV OL inkarinė atrama; |
|  | Projektuojama 110 kV OL tarpinė atrama; |
| $\frac{1}{2K110/300/30-60/36}$ | Atramos numeris ; |
| | Atramos tipas; |

2024/01-02-TP-EL-1.B-01

APAS	LAPU	LAIDA
4	15	0



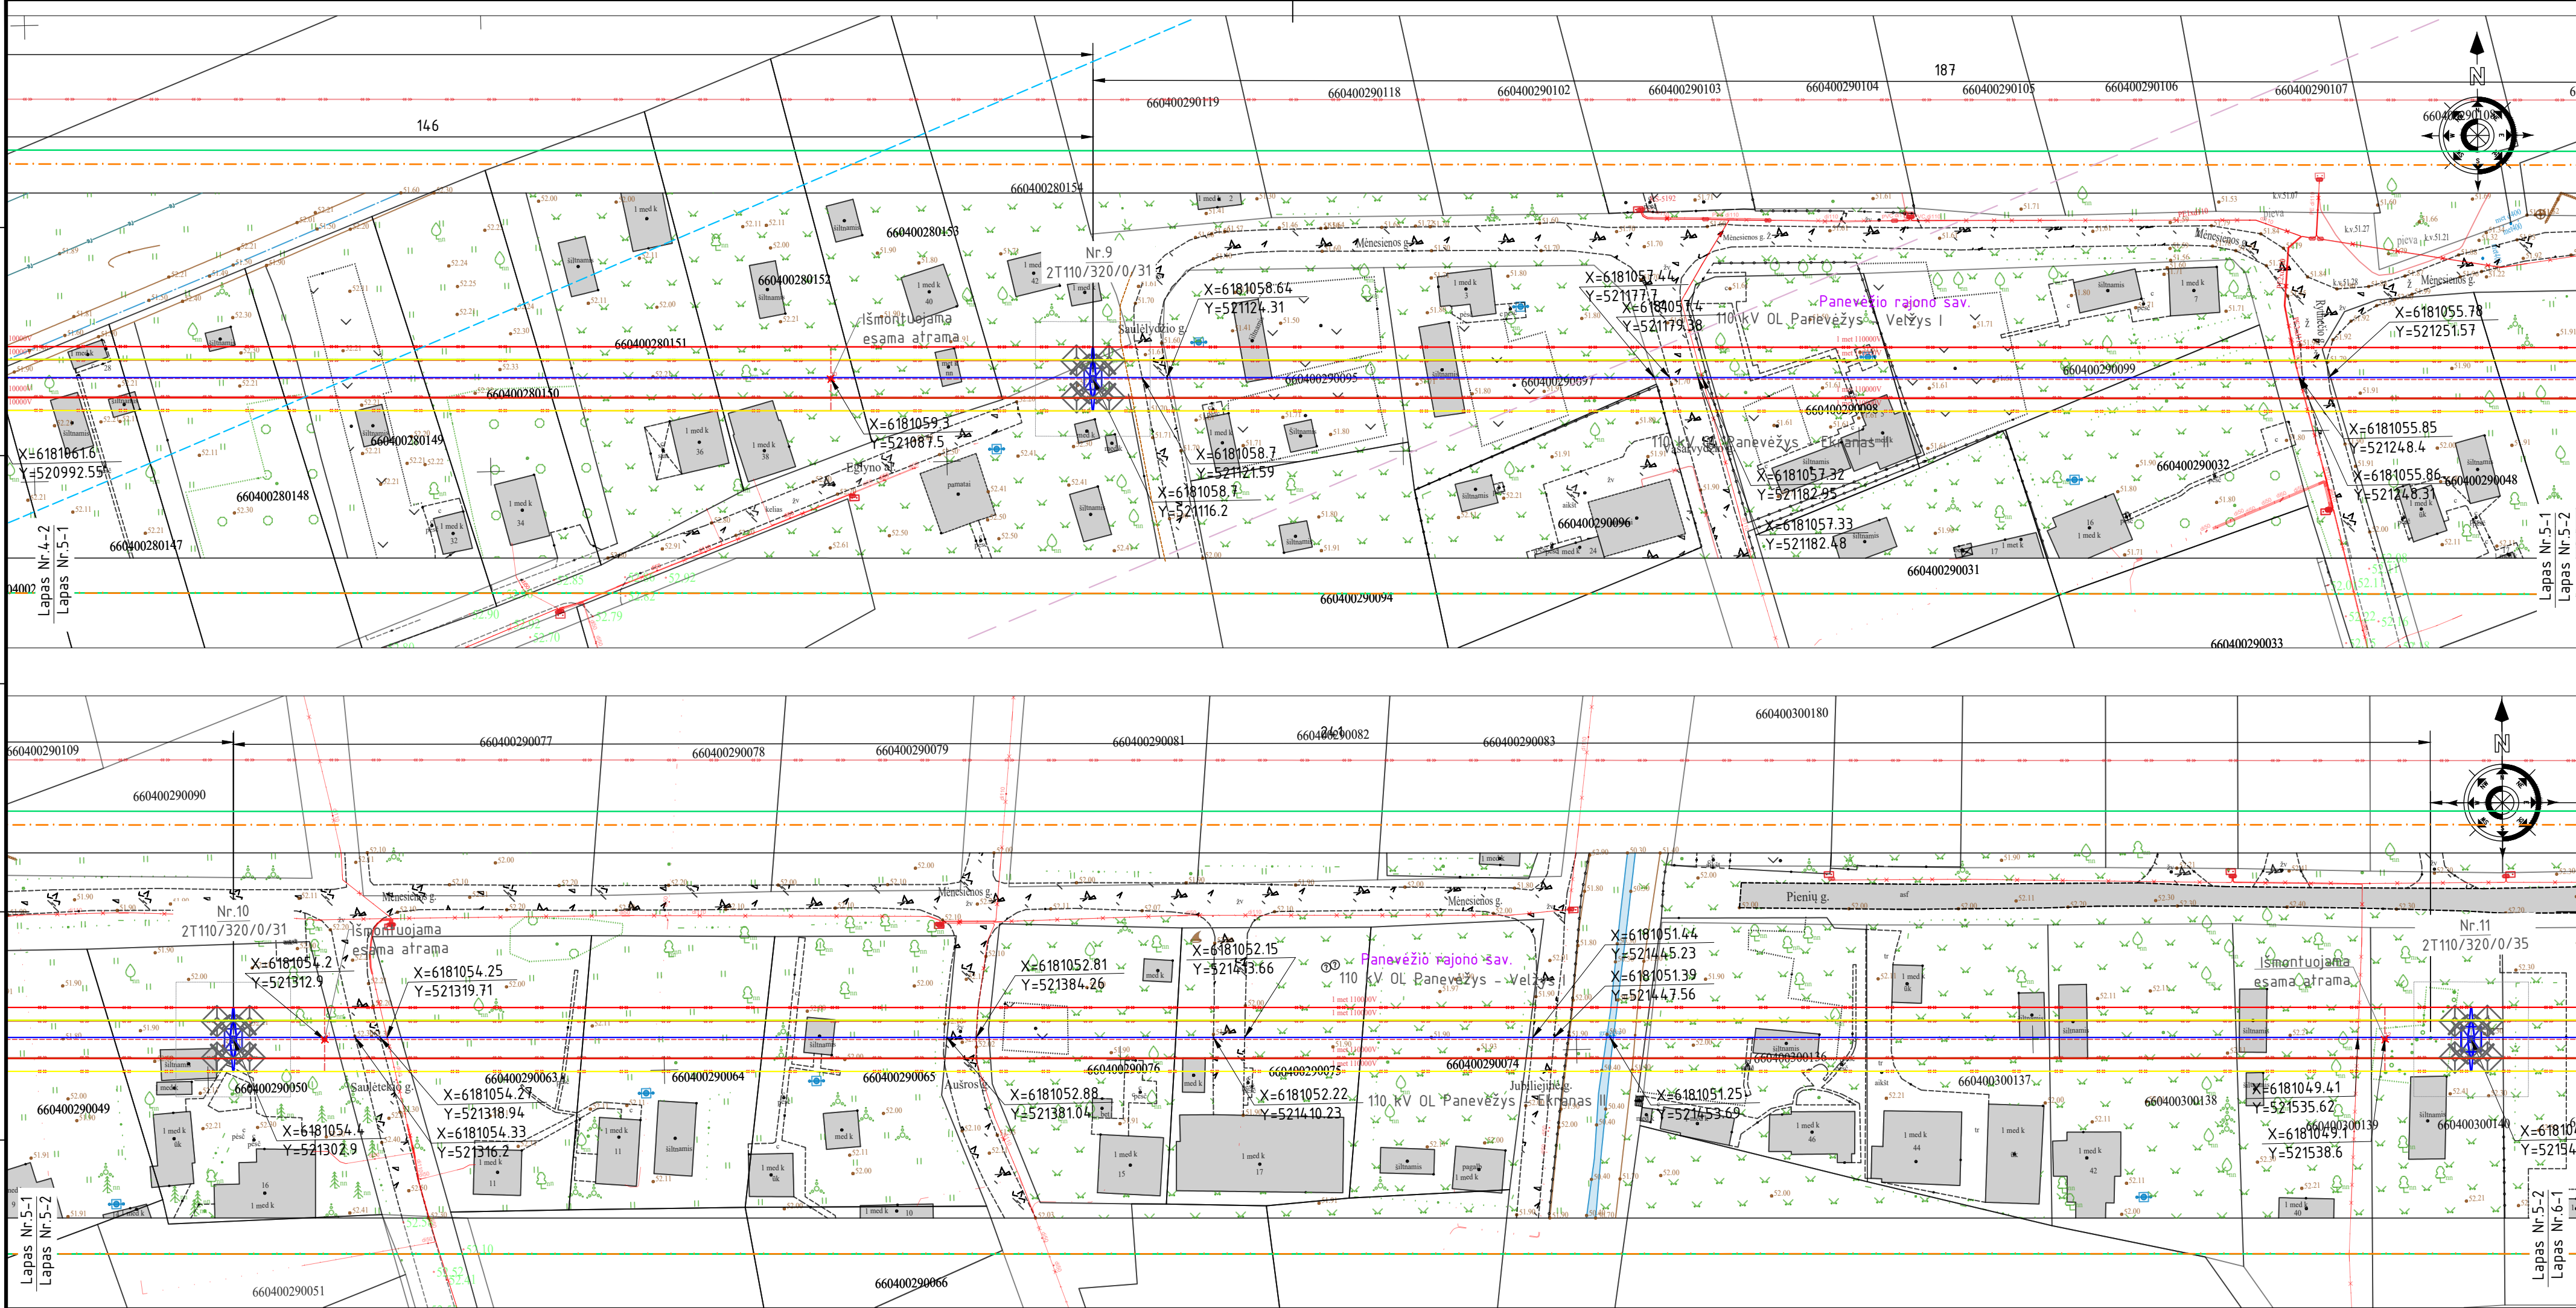


LAPŲ IŠDĖSTIMO SCHEMA

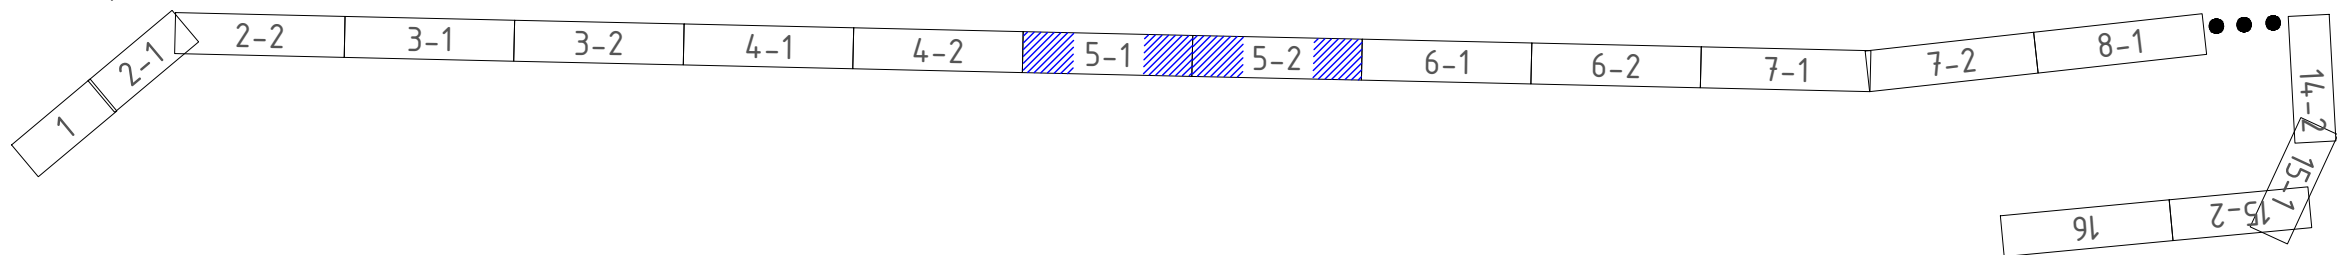


SUTARTINIAI ŽYMĖJIMAI:



- Savivaldybės riba;
- Esama 110 kV OL;
- Projektuojama 110 kV OL;
- Projektuojamas žaibosaugos trosas su šviesolaidiniu kabeliu (ŽTŠK);
- Projektuojamas žaibosaugos trosas (ŽT);
- 110 kV OL projektuojama apsaugos zona;
- TPD suplanuotas inžinerinės infrastruktūros koridorius;
- Sklypų ribos;
- Projektuojama 110 kV OL inkarinė atrama;
- Projektuojama 110 kV OL tarpinė atrama;
- Atramos numeris ;
- Atramos tipas;

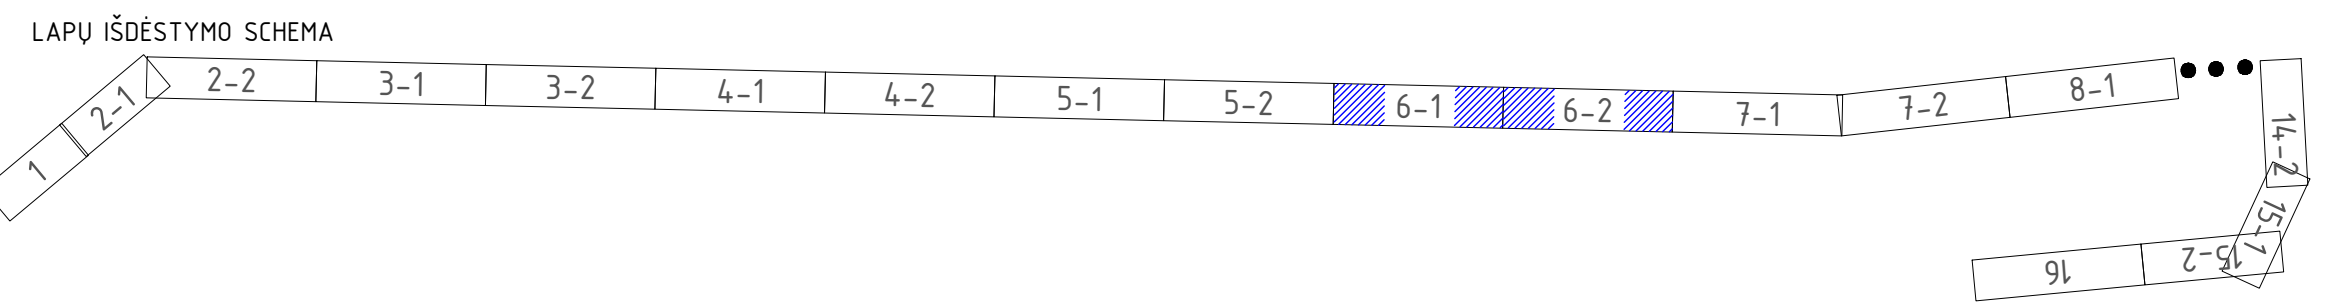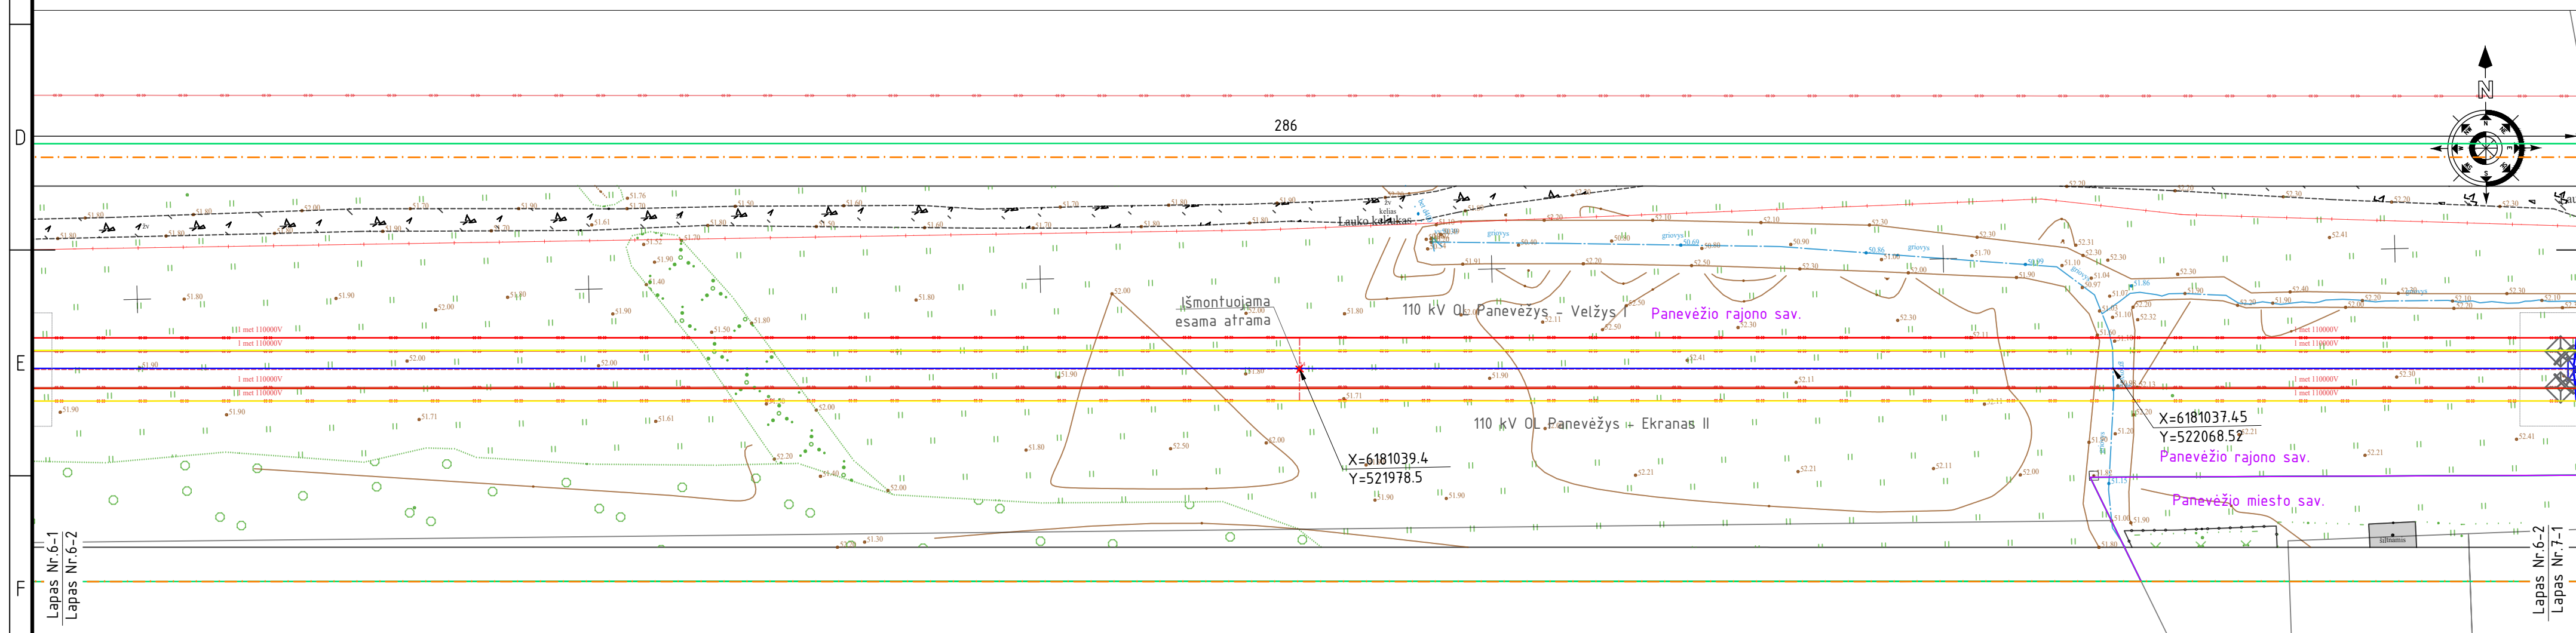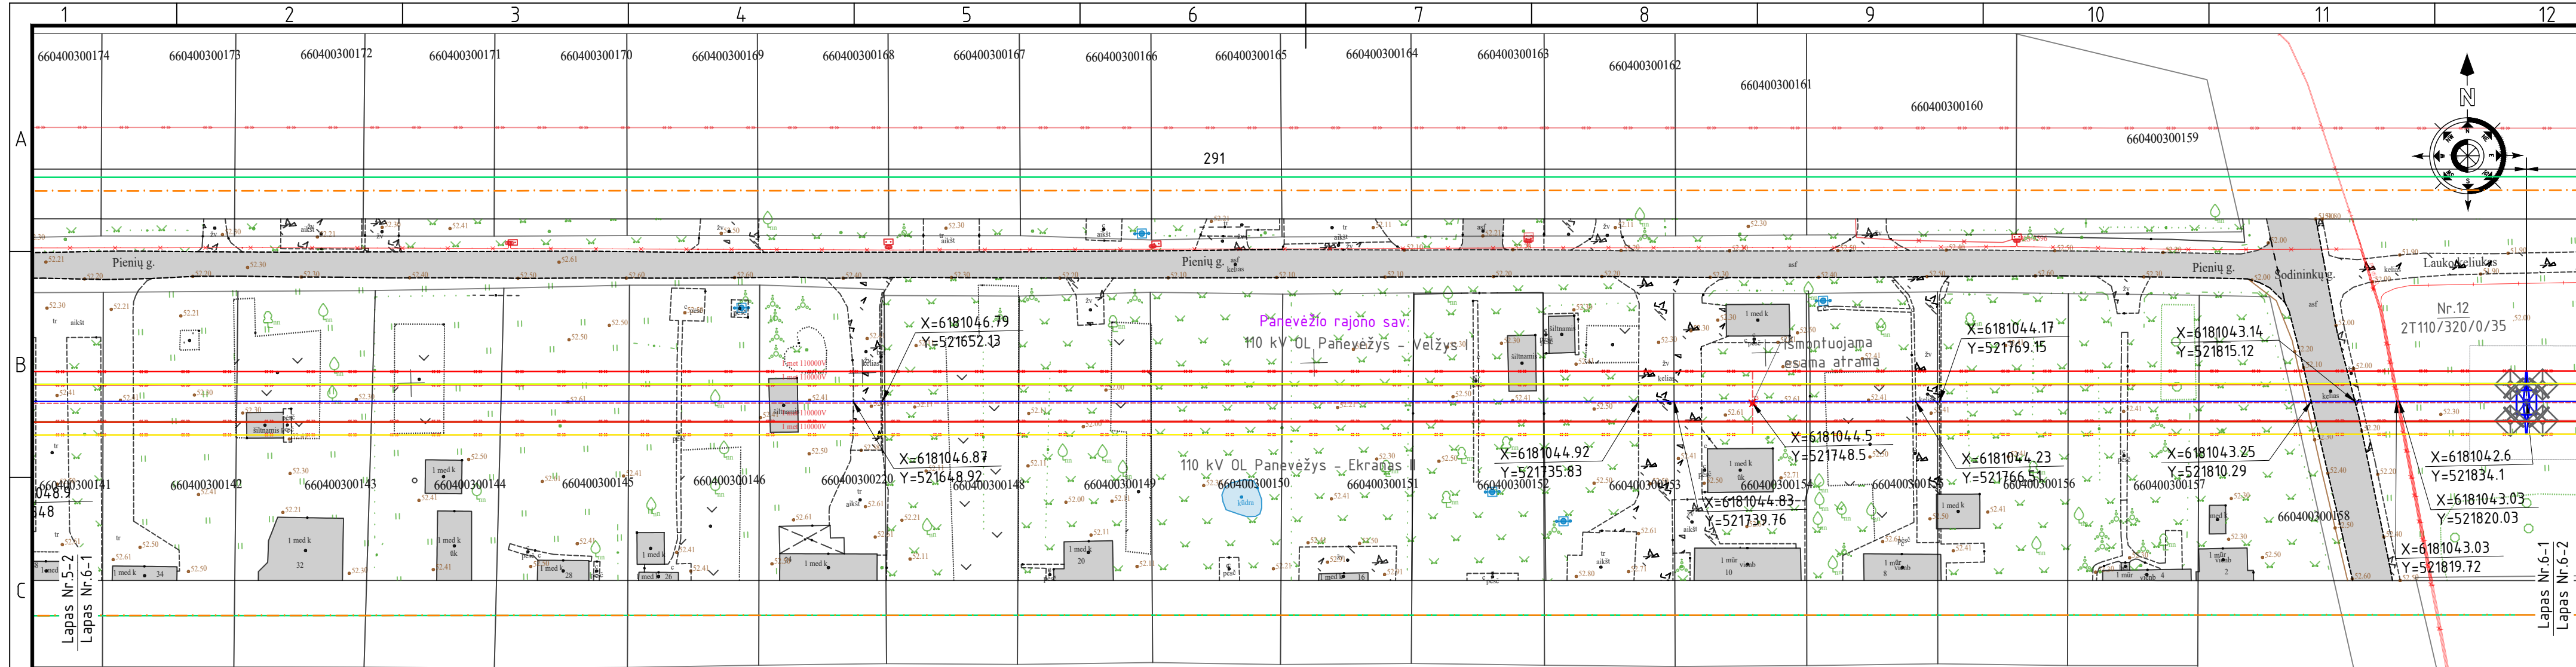

G	SUTARTINIAI ŽYMĖJIMAI:	
		Savivaldybės riba;
		Esama 110 kV OL;
		Projektuojama 110 kV OL;
		Projektuojamas žaibosaugos trosas su šviesolaidiniu kabeliu (ŽTŠK);
		Projektuojamas žaibosaugos trosas (ŽT);
		110 kV OL projektuojama apsaugos zona;
		TPD suplanuotas inžinerinės infrastruktūros koridorius;
H		Projektuojama 110 kV OL inkarinė atrama;
		Projektuojama 110 kV OL tarpinė atrama;
	1	Atramos numeris ;
	2K110/300/30-60/36	Atramos tipas;

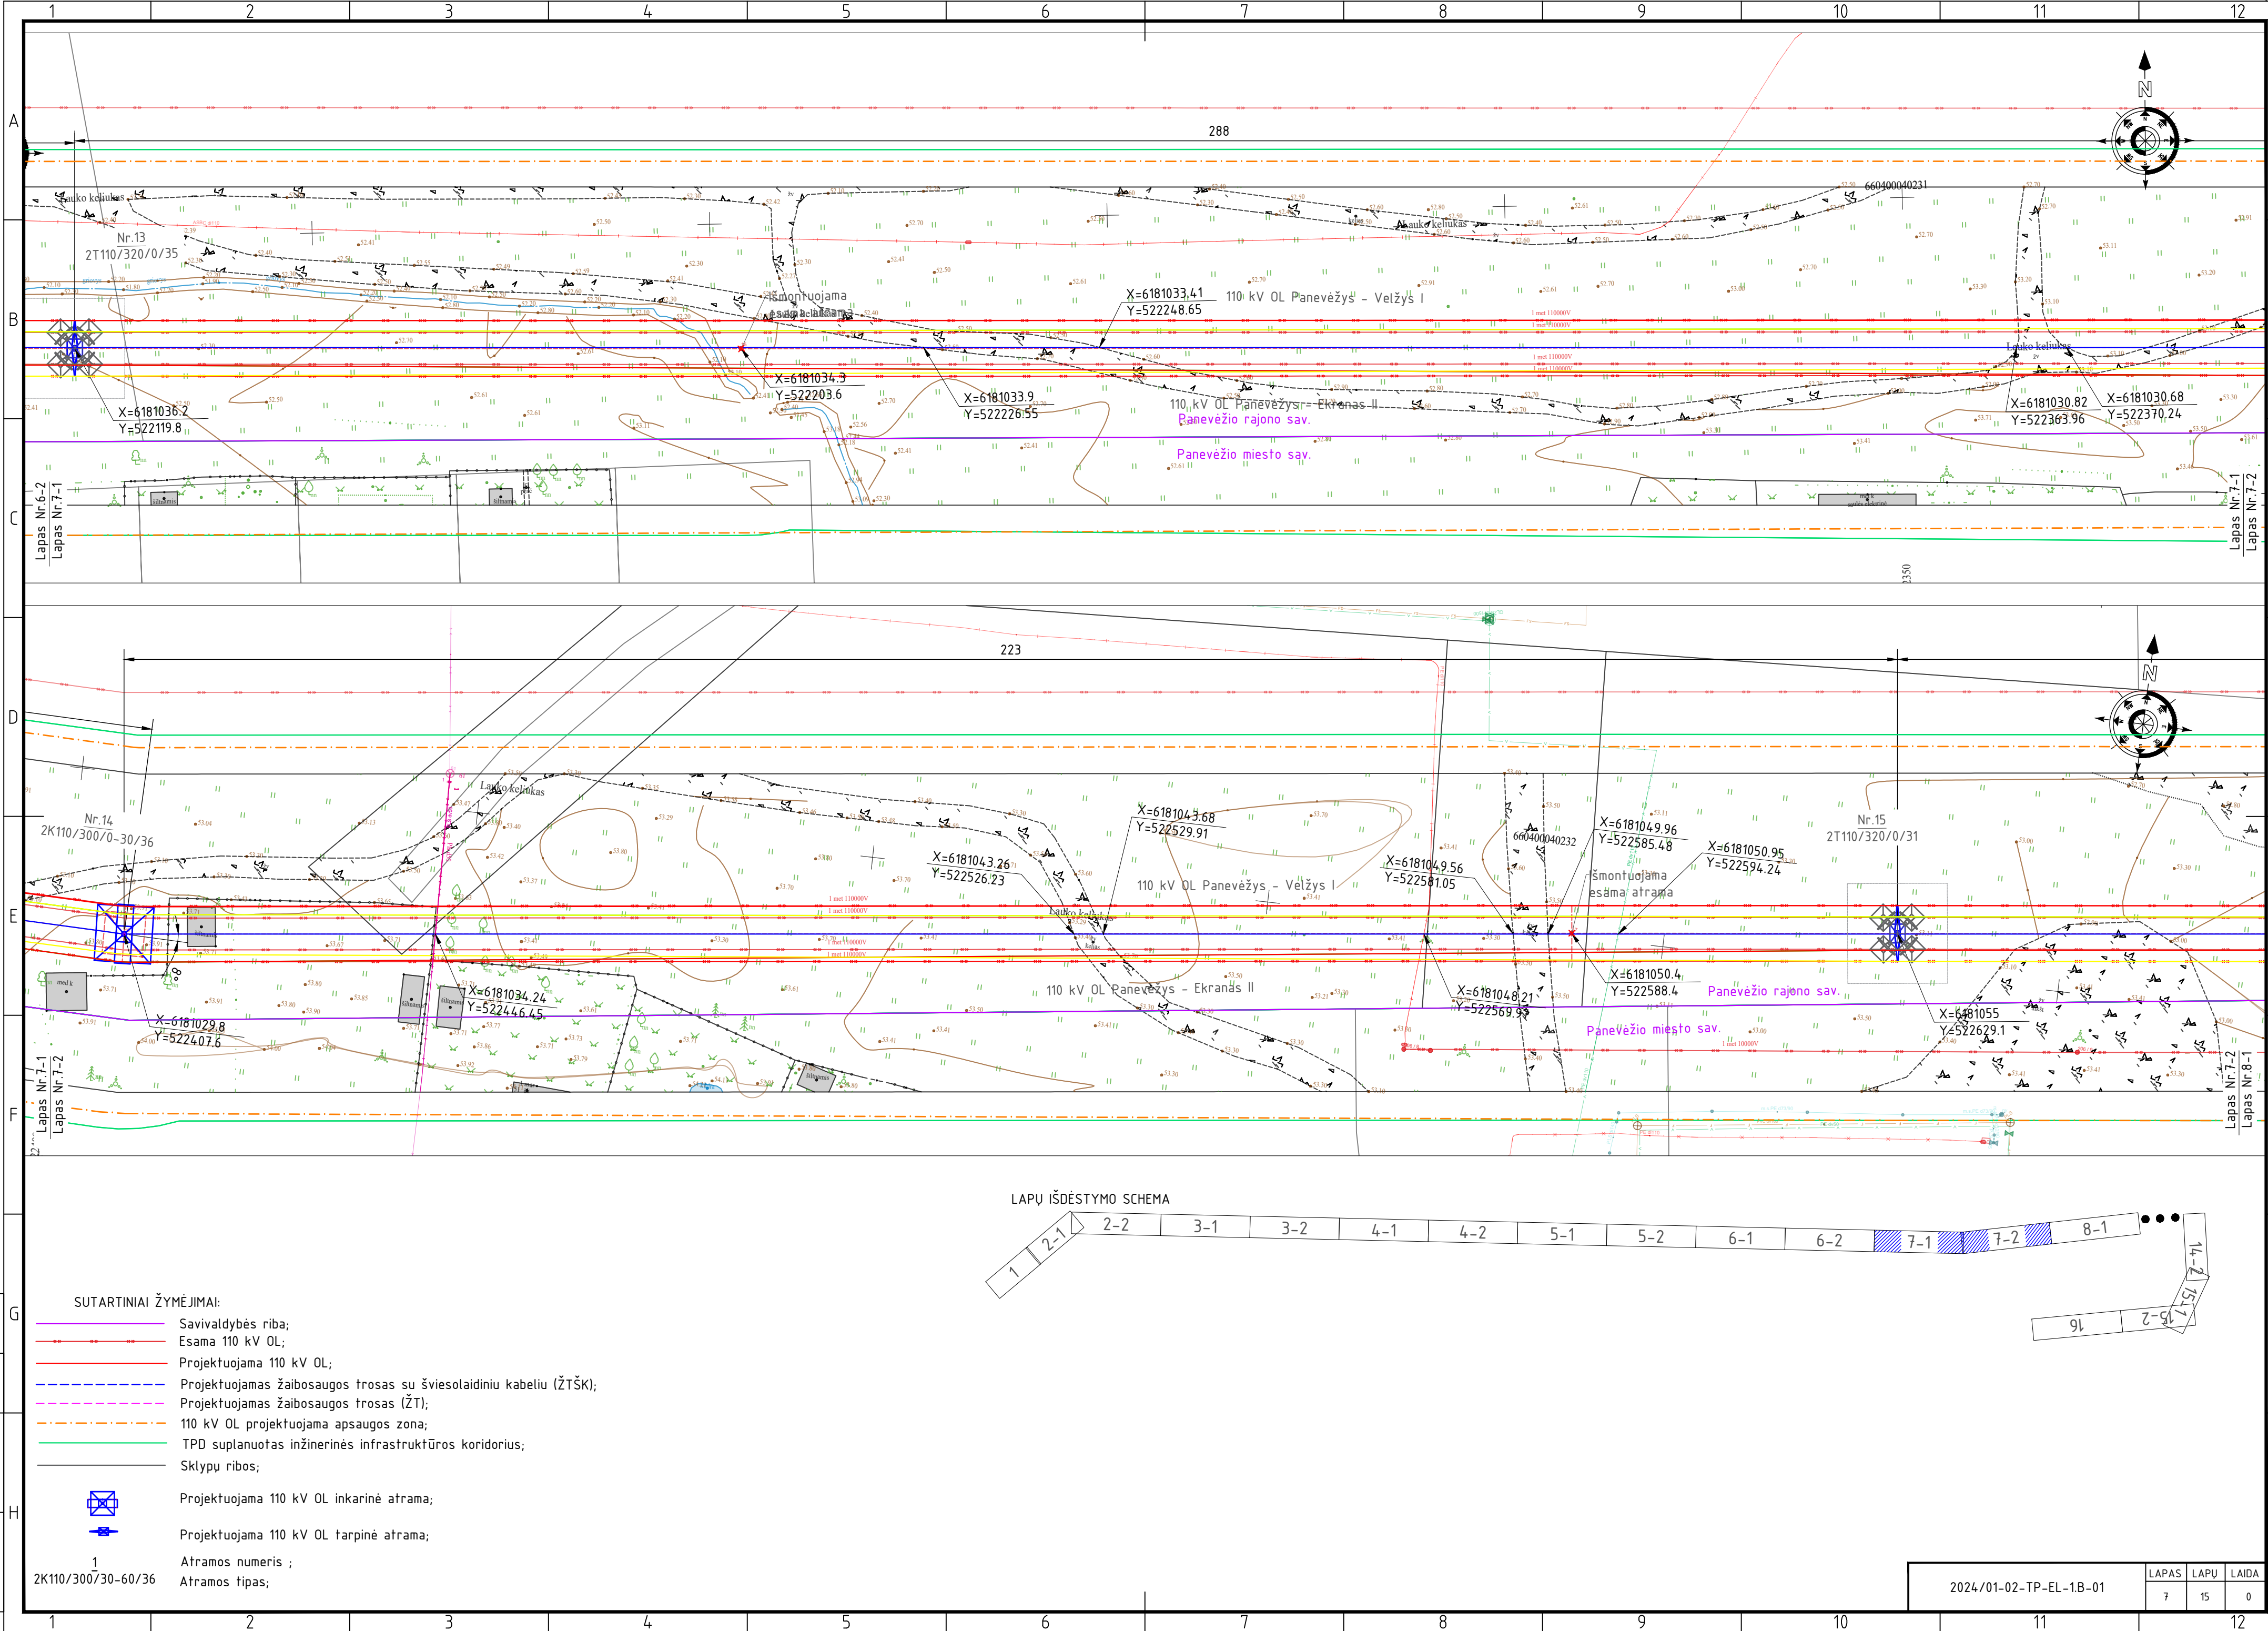

Proj. dalis	Pavardė	Parašas	Data

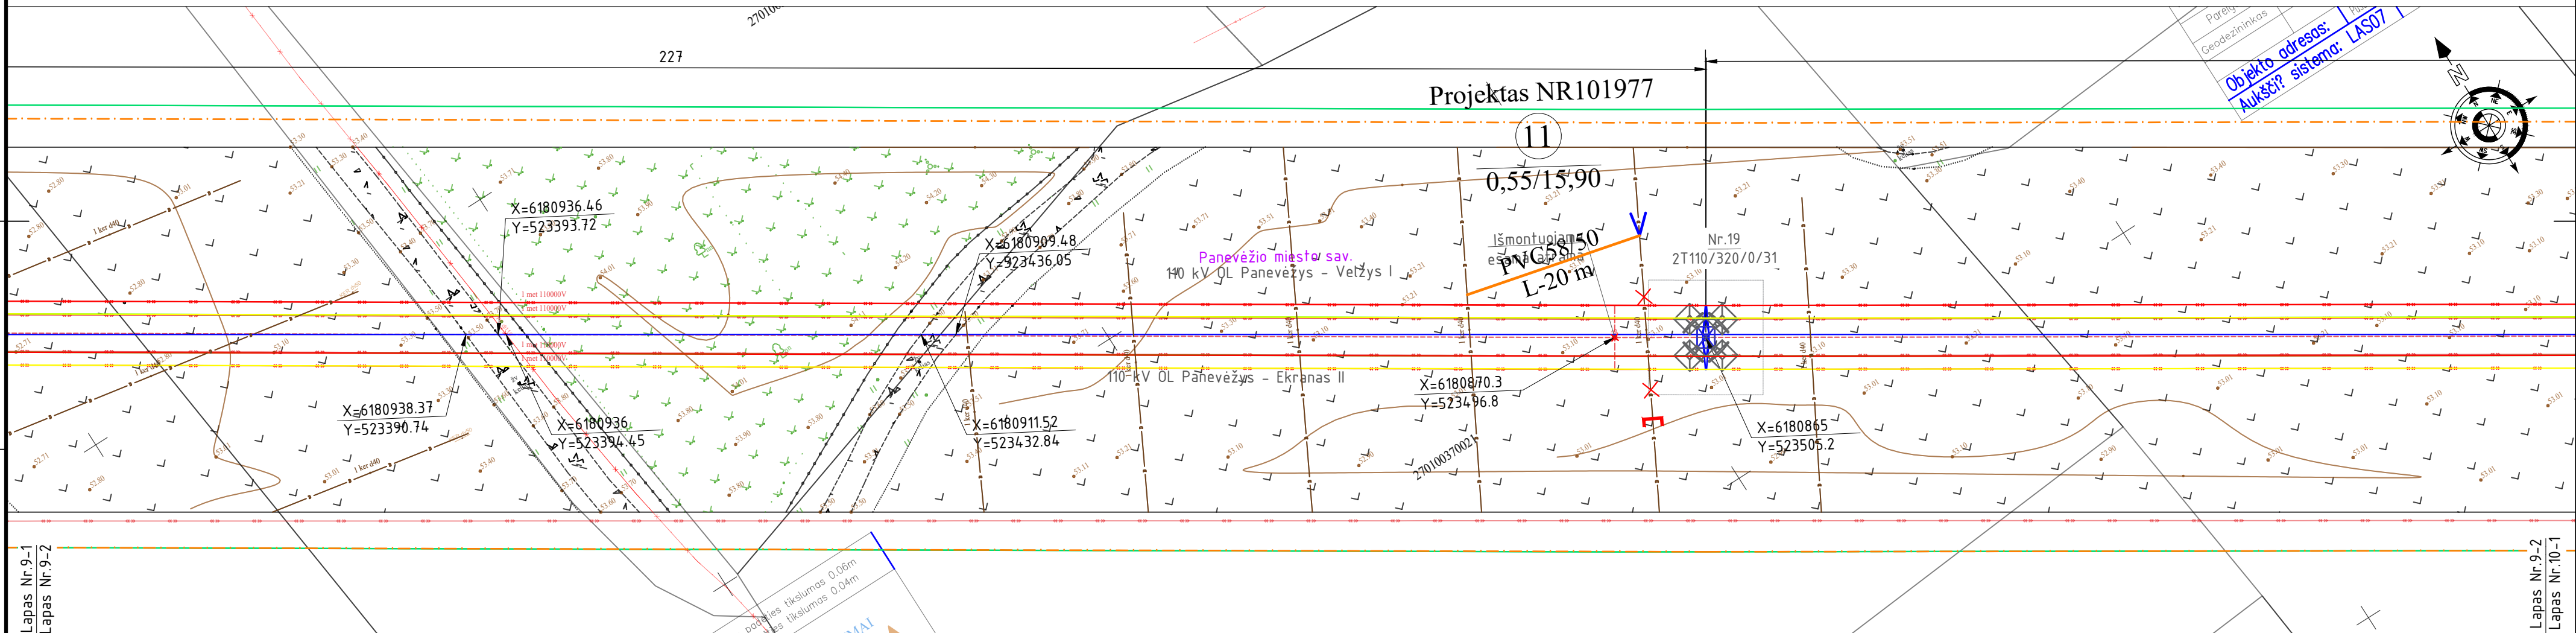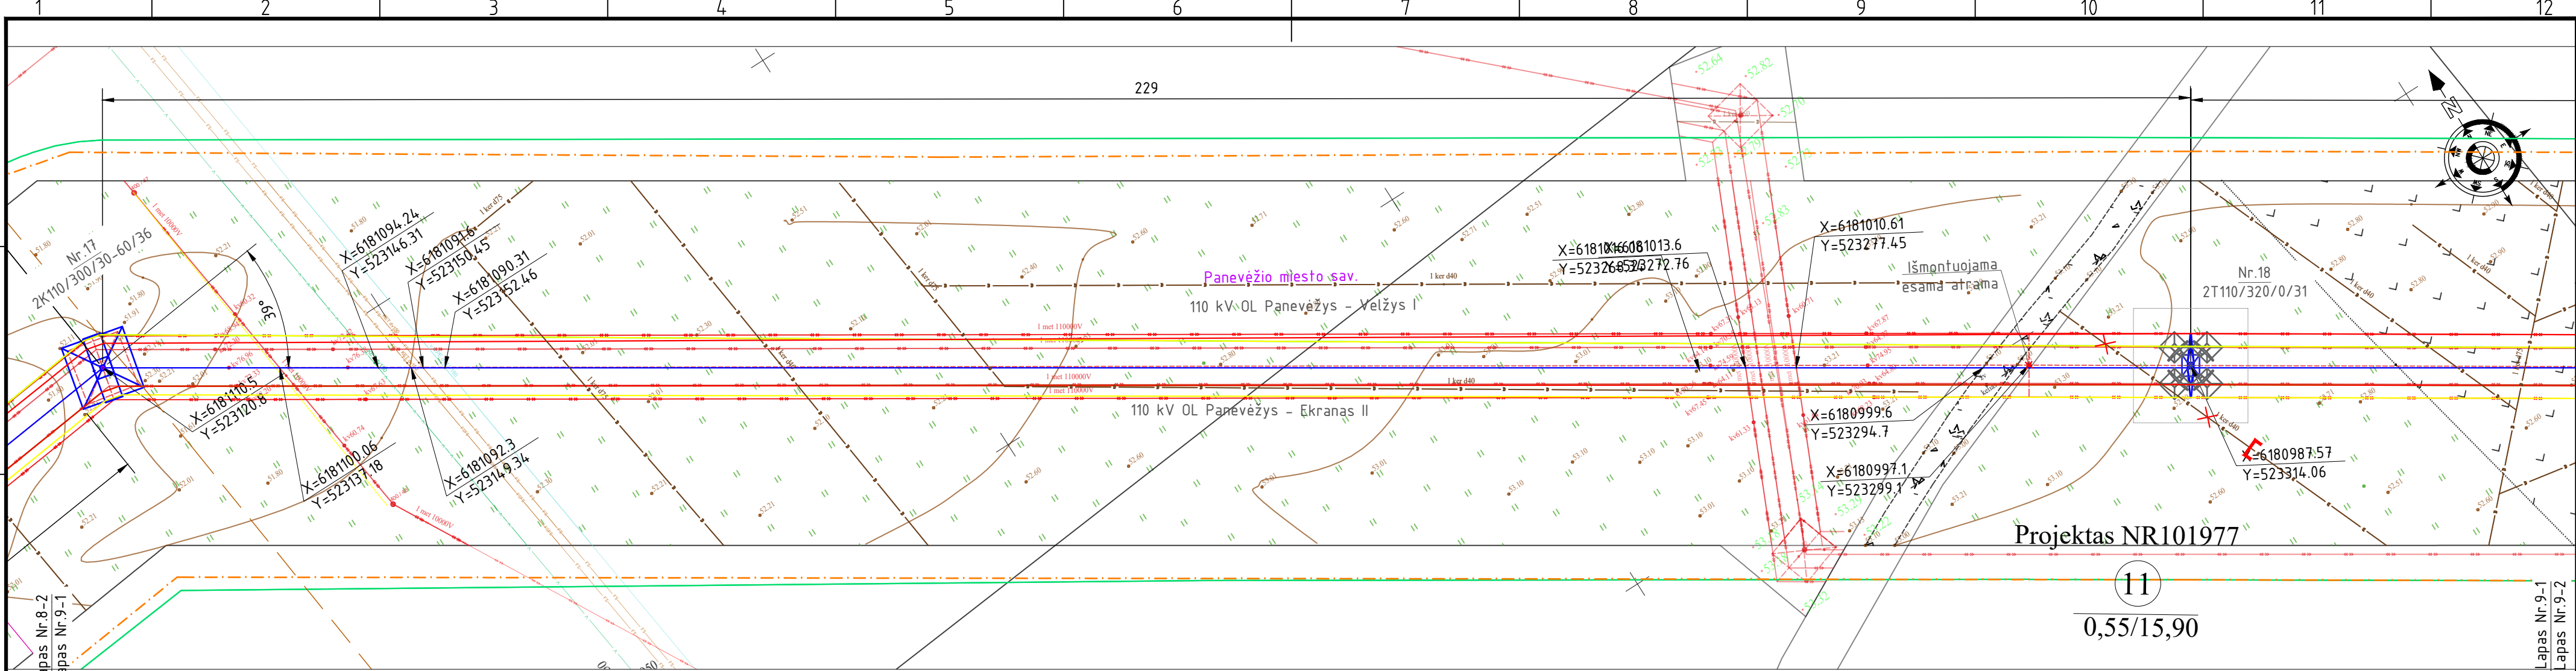

SUTARTINIAI ŽYMĖJIMAI:


- Savivaldybės riba;
- Esama 110 kV OL;
- Projektuojama 110 kV OL;
- Projektuojamas žaibosaugos trosas su šviesolaidinių kabelių (ŽTŠK);
- Projektuojamas žaibosaugos trosas (ŽT);
- 110 kV OL projektuojama apsaugos zona;
- TPD suplanuotas inžinerinės infrastruktūros koridorius;
- Sklypų ribos;
- Projektuojama 110 kV OL inkarinė atrama;
- Projektuojama 110 kV OL tarpinė atrama;
- Atramos numeris ;
- Atramos tipas;

LAPŲ IŠDĖSTYMO SCHEMA

8-2 9-1 9-2 10-1 10-2 11-1 11-2 12-1 12-2 ... 15-1 15-2 16

2024/01-02-TP-EL-1.B-01

LAPAS	LAPŲ	LAIDA
9	15	0

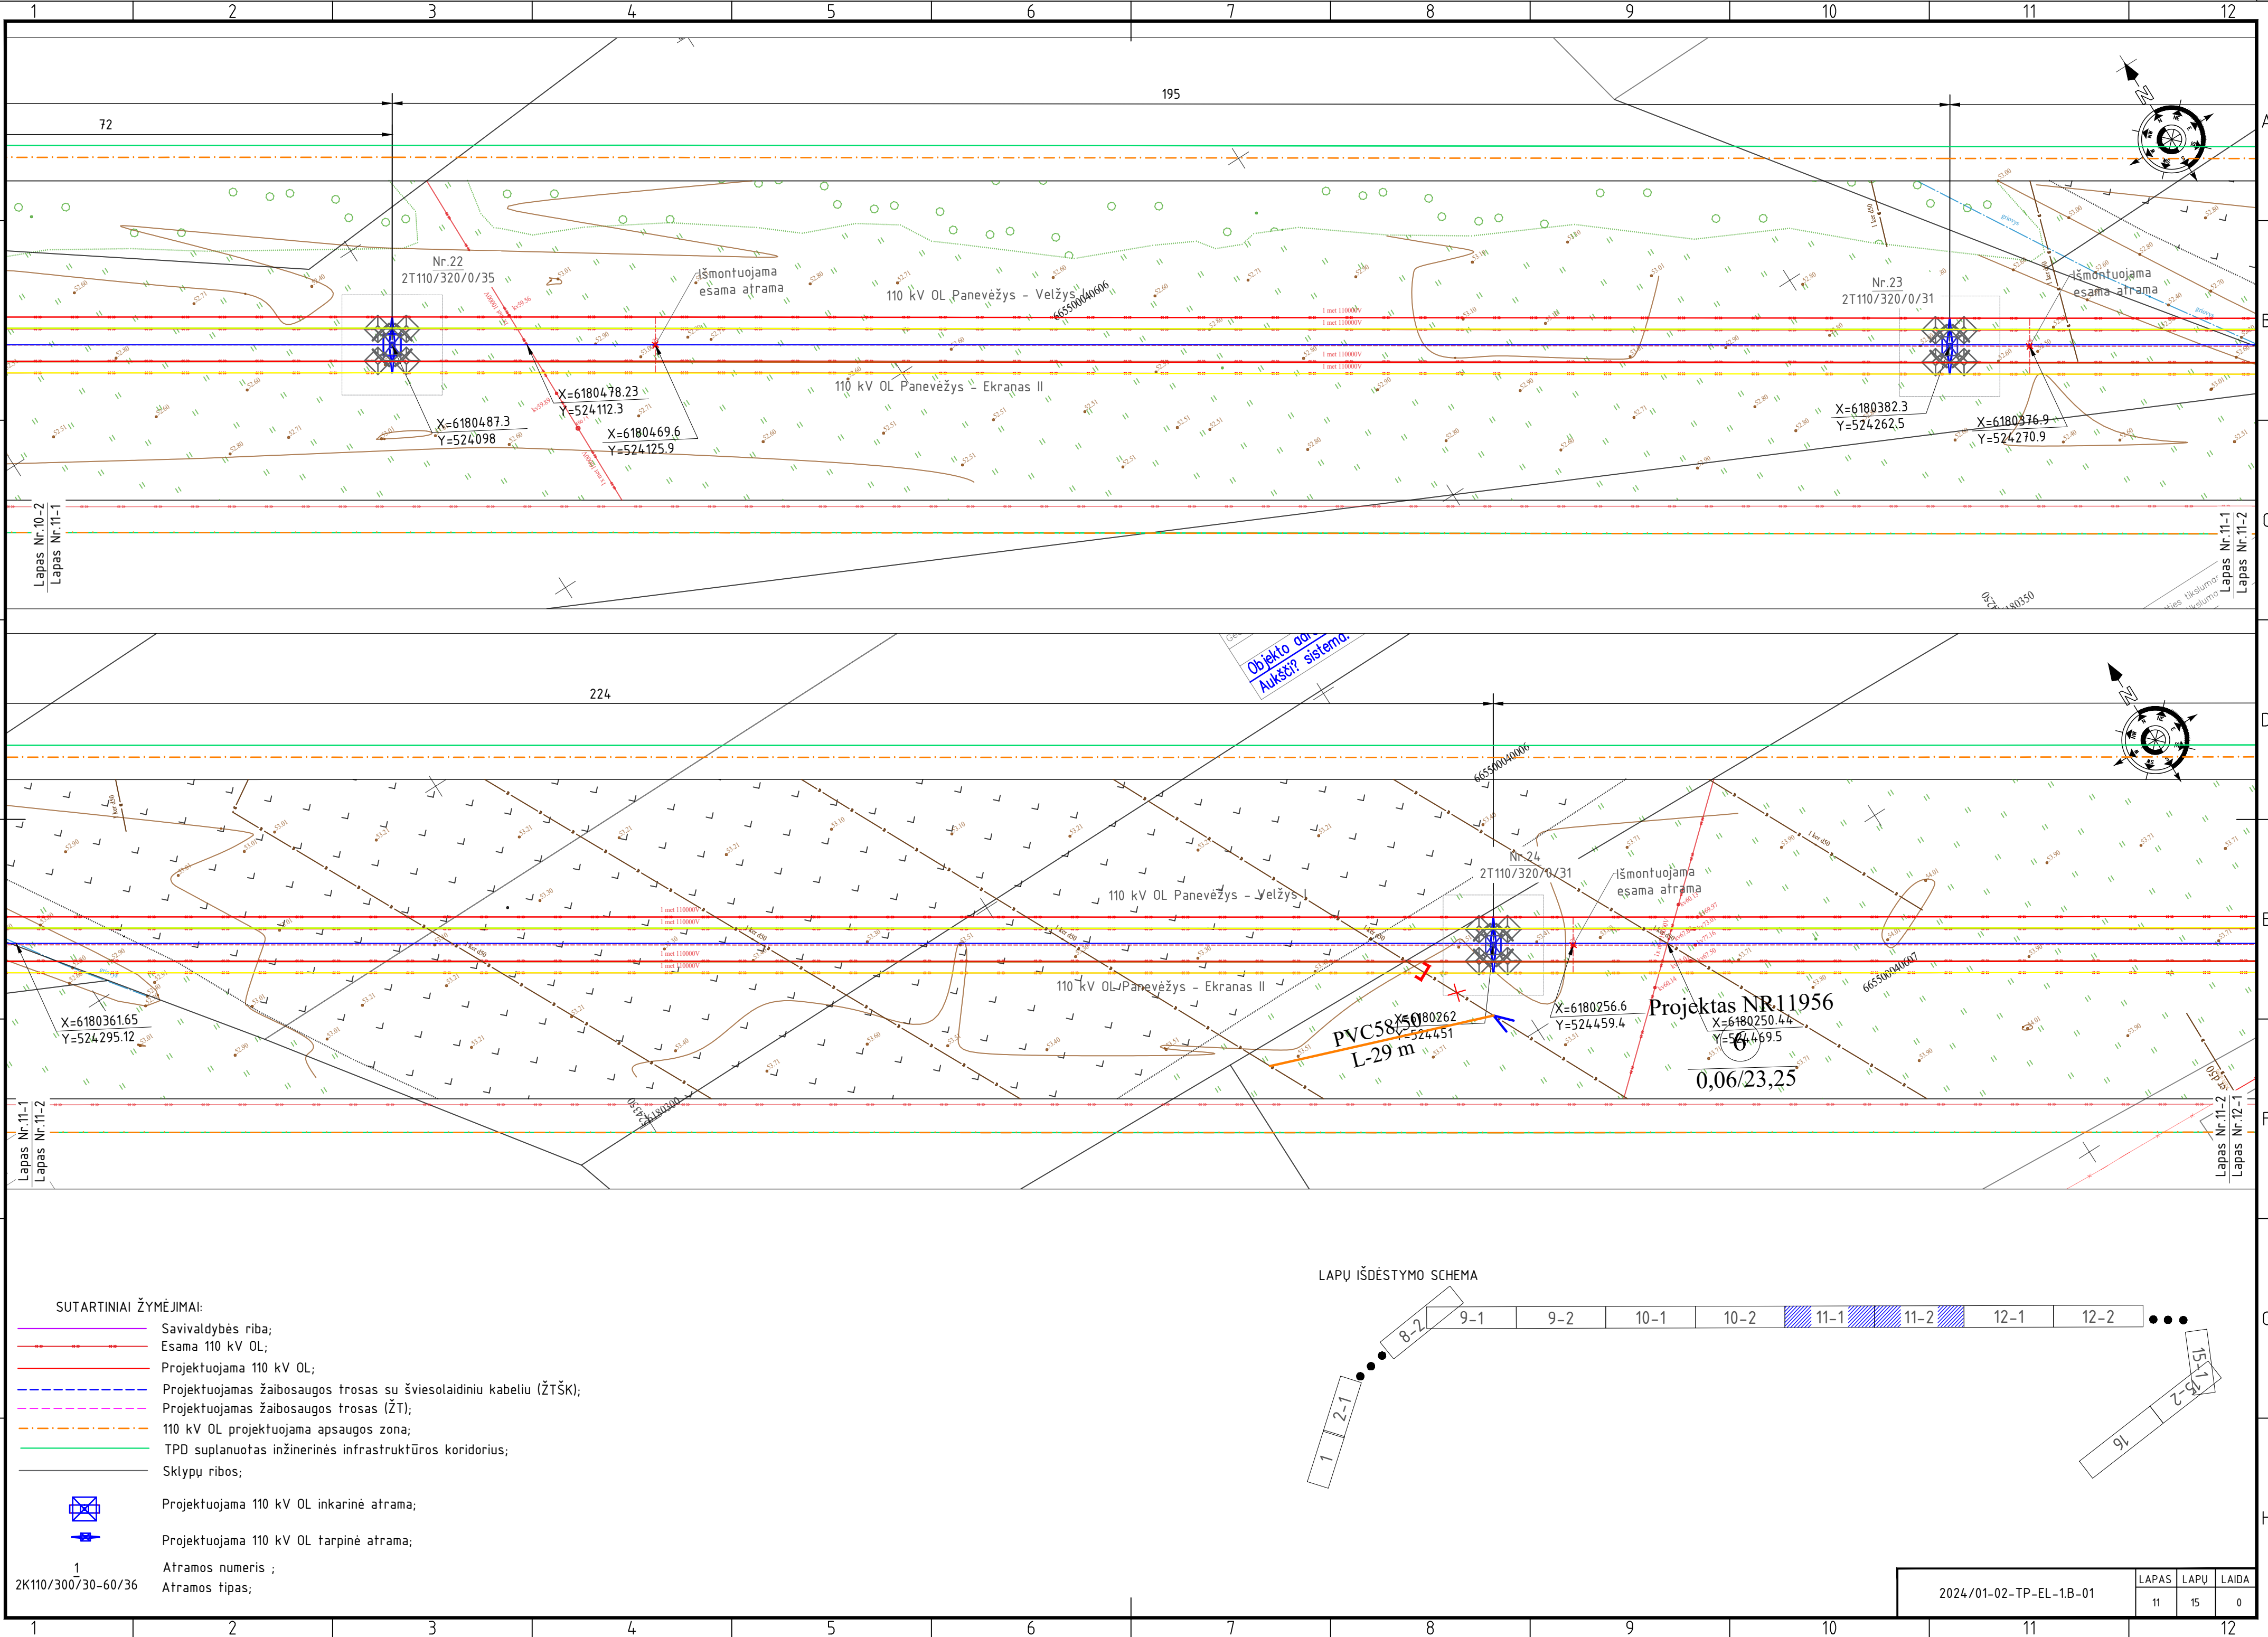




- SUTARTINIAI ŽYMĖJIMAI:
- Savivaldybės riba;
- Esama 110 kV OL;
- Projektuojama 110 kV OL;
- Projektuojamas žaibosaugos trosas su šviesolaidinių kabelių (ŽTŠK);
- Projektuojamas žaibosaugos trosas (ŽT);
- 110 kV OL projektuojama apsaugos zona;
- TPD suplanuotas inžinerinės infrastruktūros koridorius;
- Sklypų ribos;
- Projektuojama 110 kV OL inkarinė atrama;
- Projektuojama 110 kV OL tarpinė atrama;
- 1

Atramos numeris ;
- 2K110/300/30-60/36

Atramos tipas;

LAPŲ IŠDĖSTYMO SCHEMA

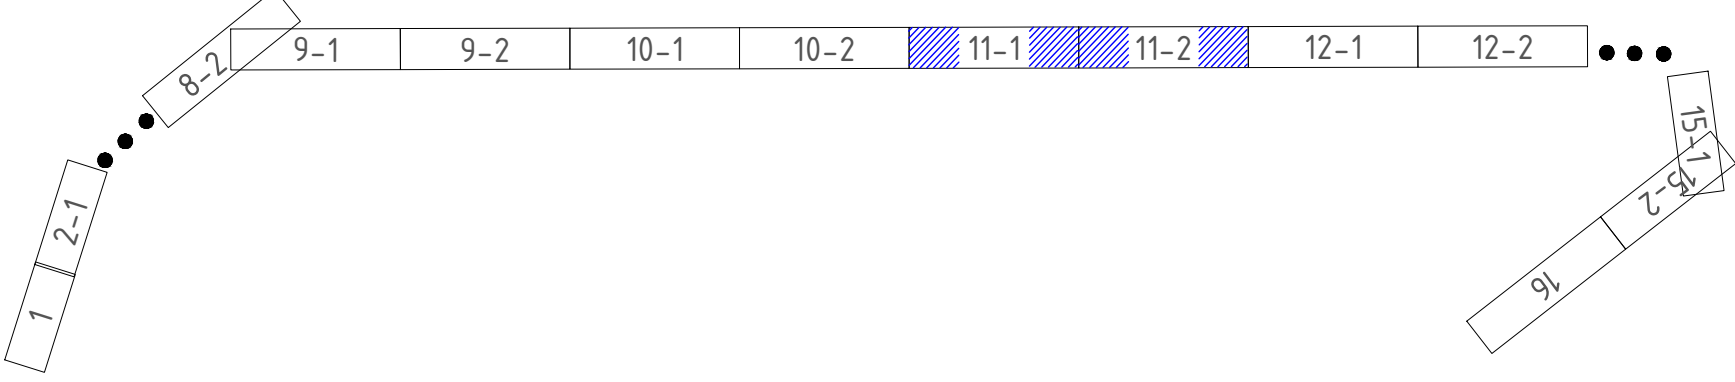

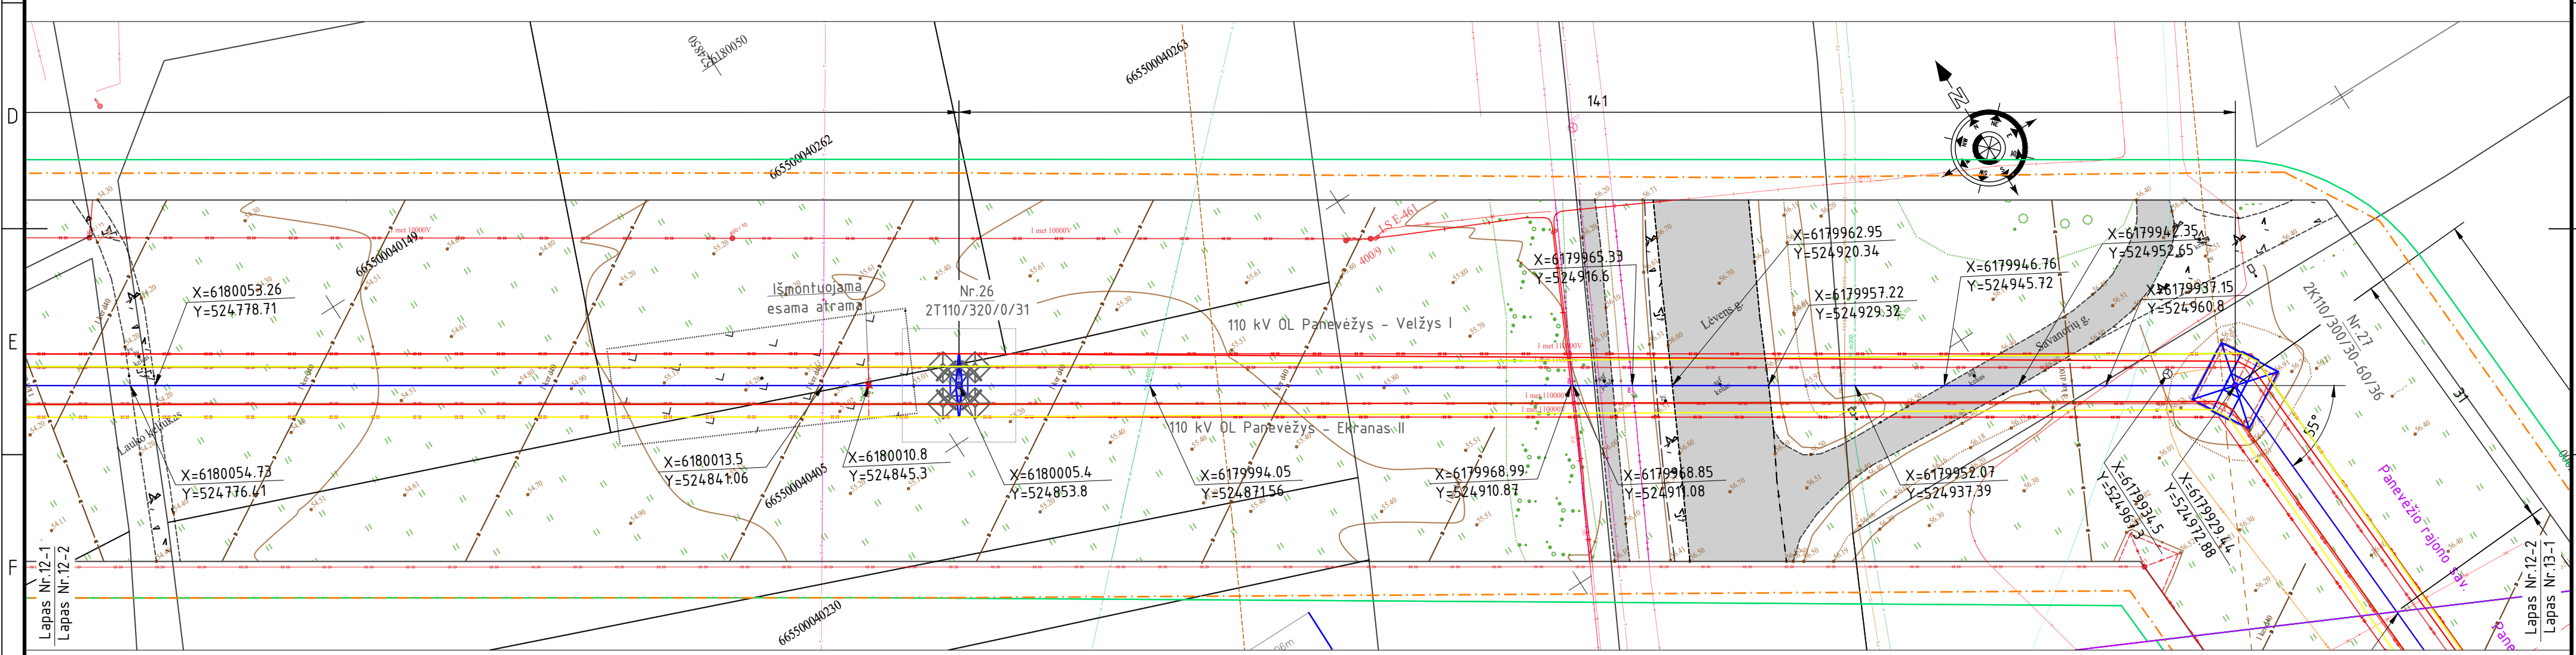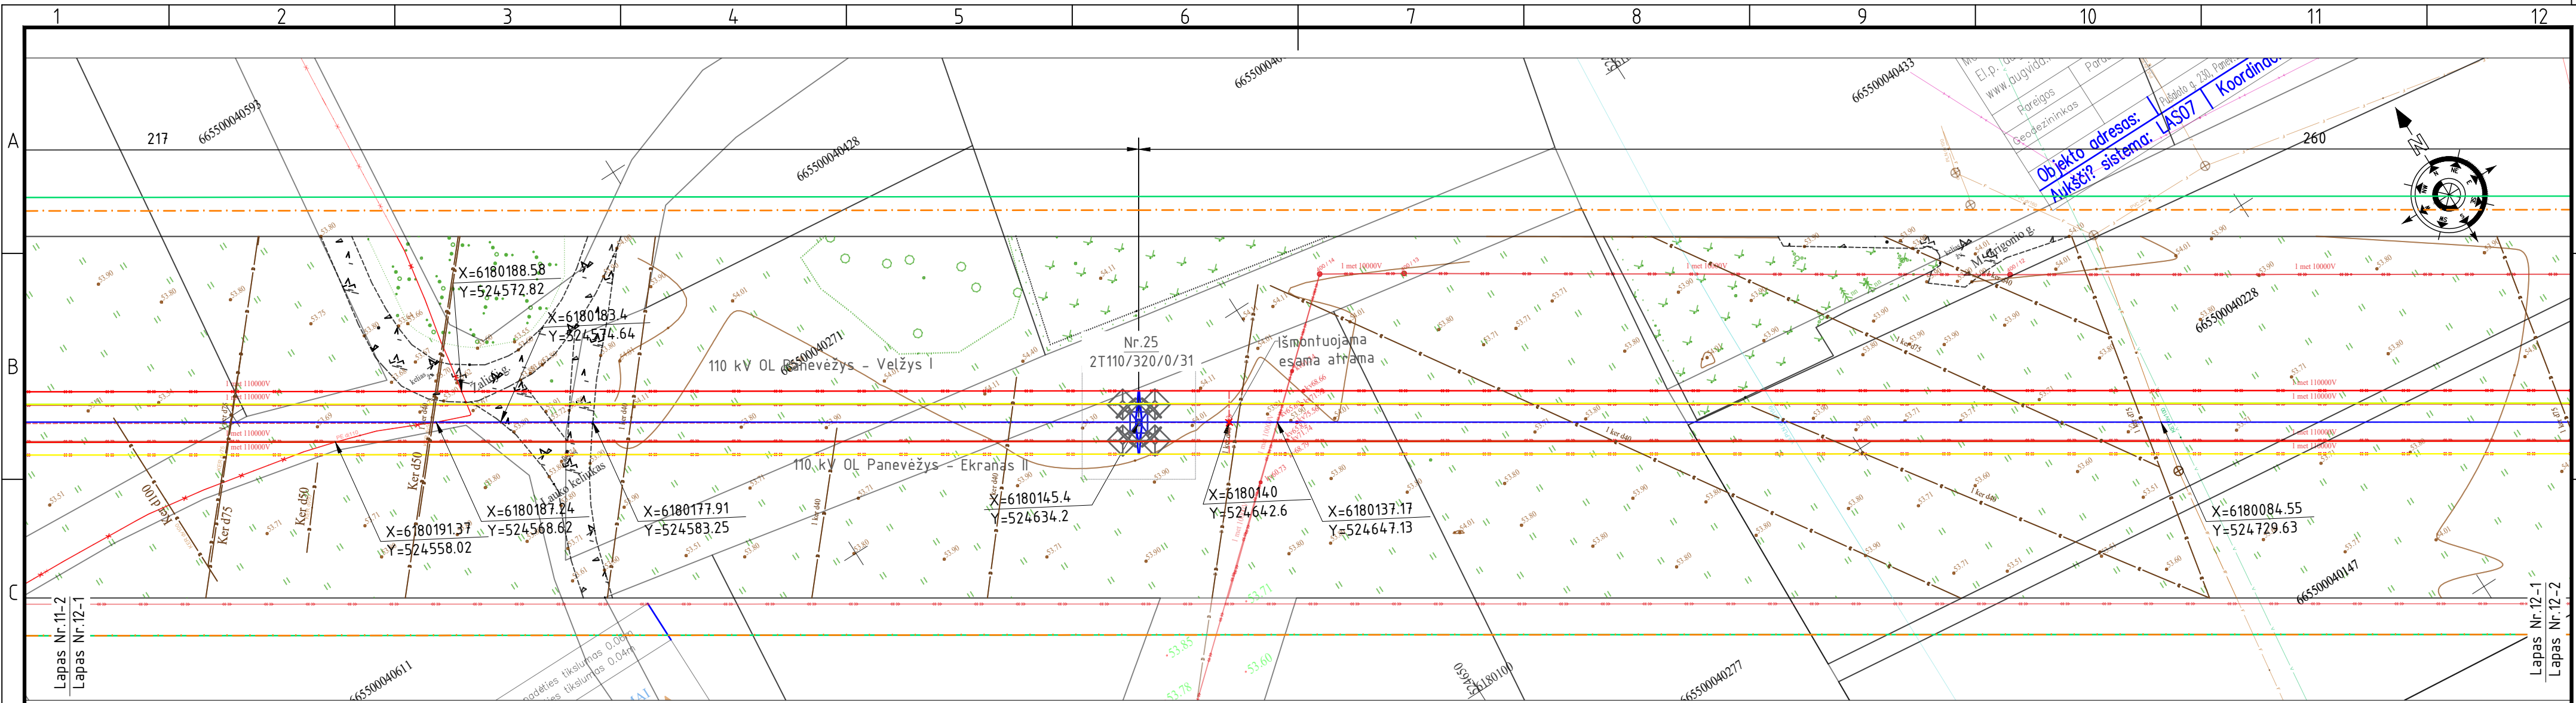

SUTARTINIAI ŽYMĖJIMAI:

Savivaldybės riba;

Esama 110 kV OL;

Projektuojama 110 kV OL;

Projektuojamas žaibosaugos trosas su šviesolaidinių kabelių (ŽTŠK);

Projektuojamas žaibosaugos trosas (ŽT);

110 kV OL projektuojama apsaugos zona;

TPD suplanuotas inžinerinės infrastruktūros koridorius;

Sklypų ribos;

Projektuojama 110 kV OL inkarinė atrama;

Projektuojama 110 kV OL tarpinė atrama;

1

Atramos numeris ;

2K110/300/30-60/36

Atramos tipas;

LAPŲ IŠDĖSTYMO SCHEMA

8-2

9-1

9-2

10-1

10-2

11-1

11-2

12-1

12-2

...

15-1

15-2

16

2024/01-02-TP-EL-1.B-01

LAPAS



LAPŲ

LAIDA

12

15

0

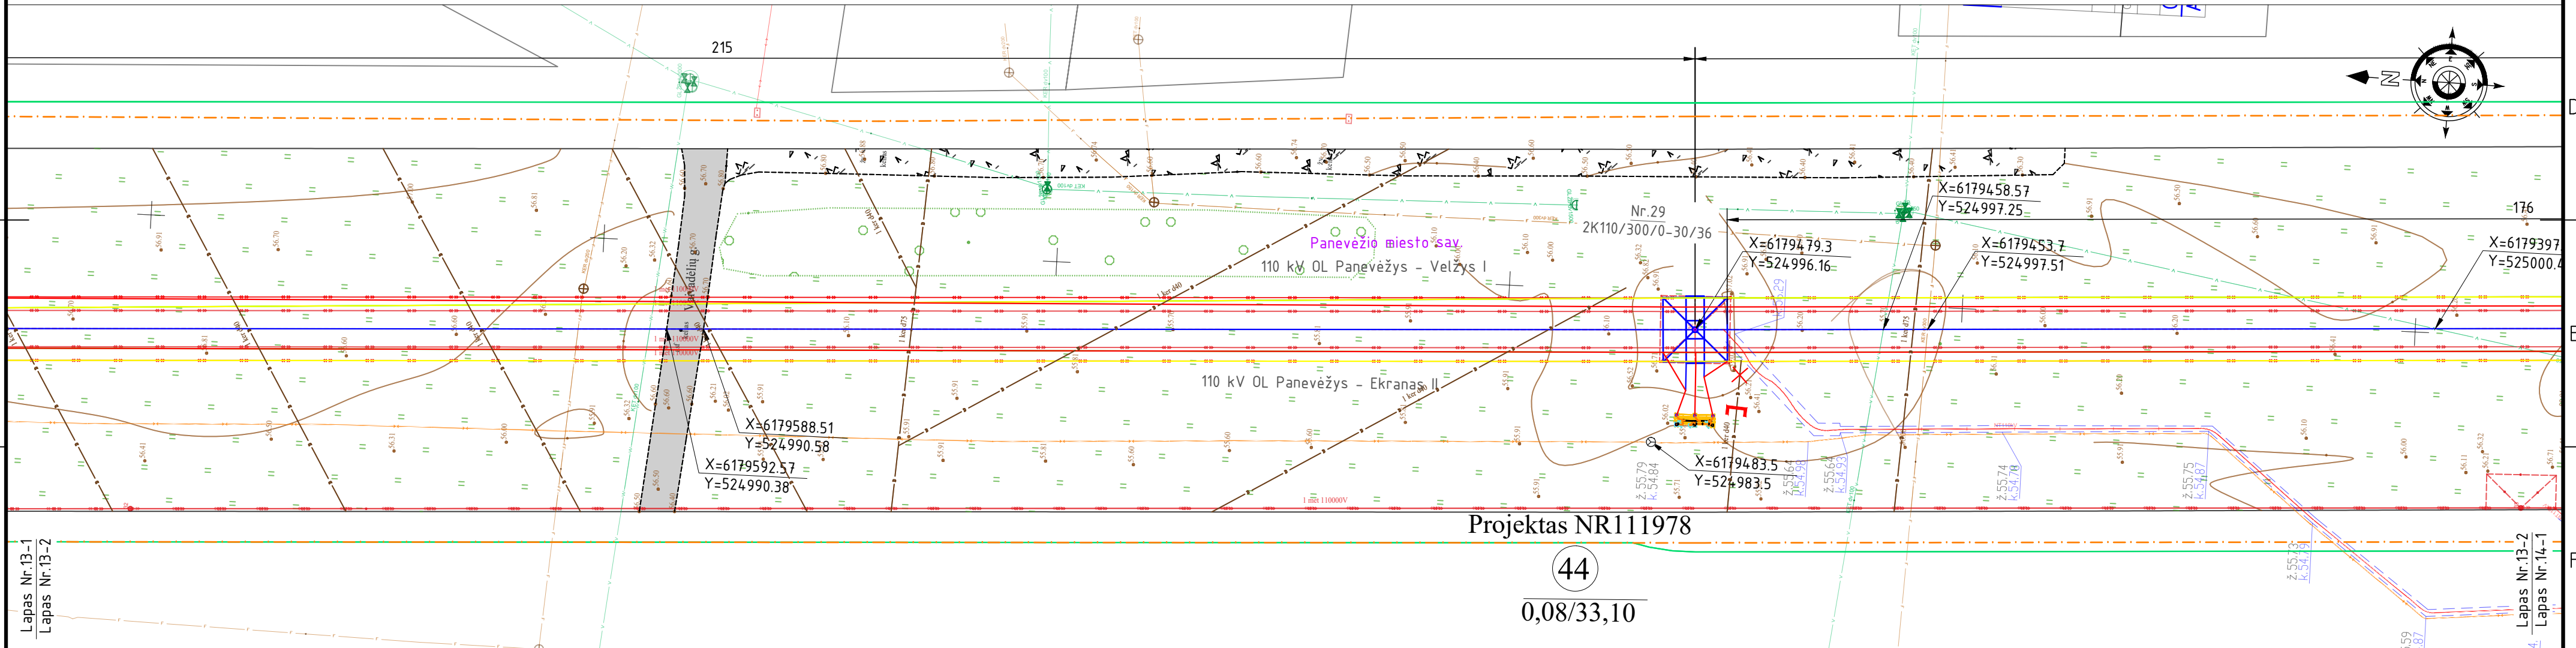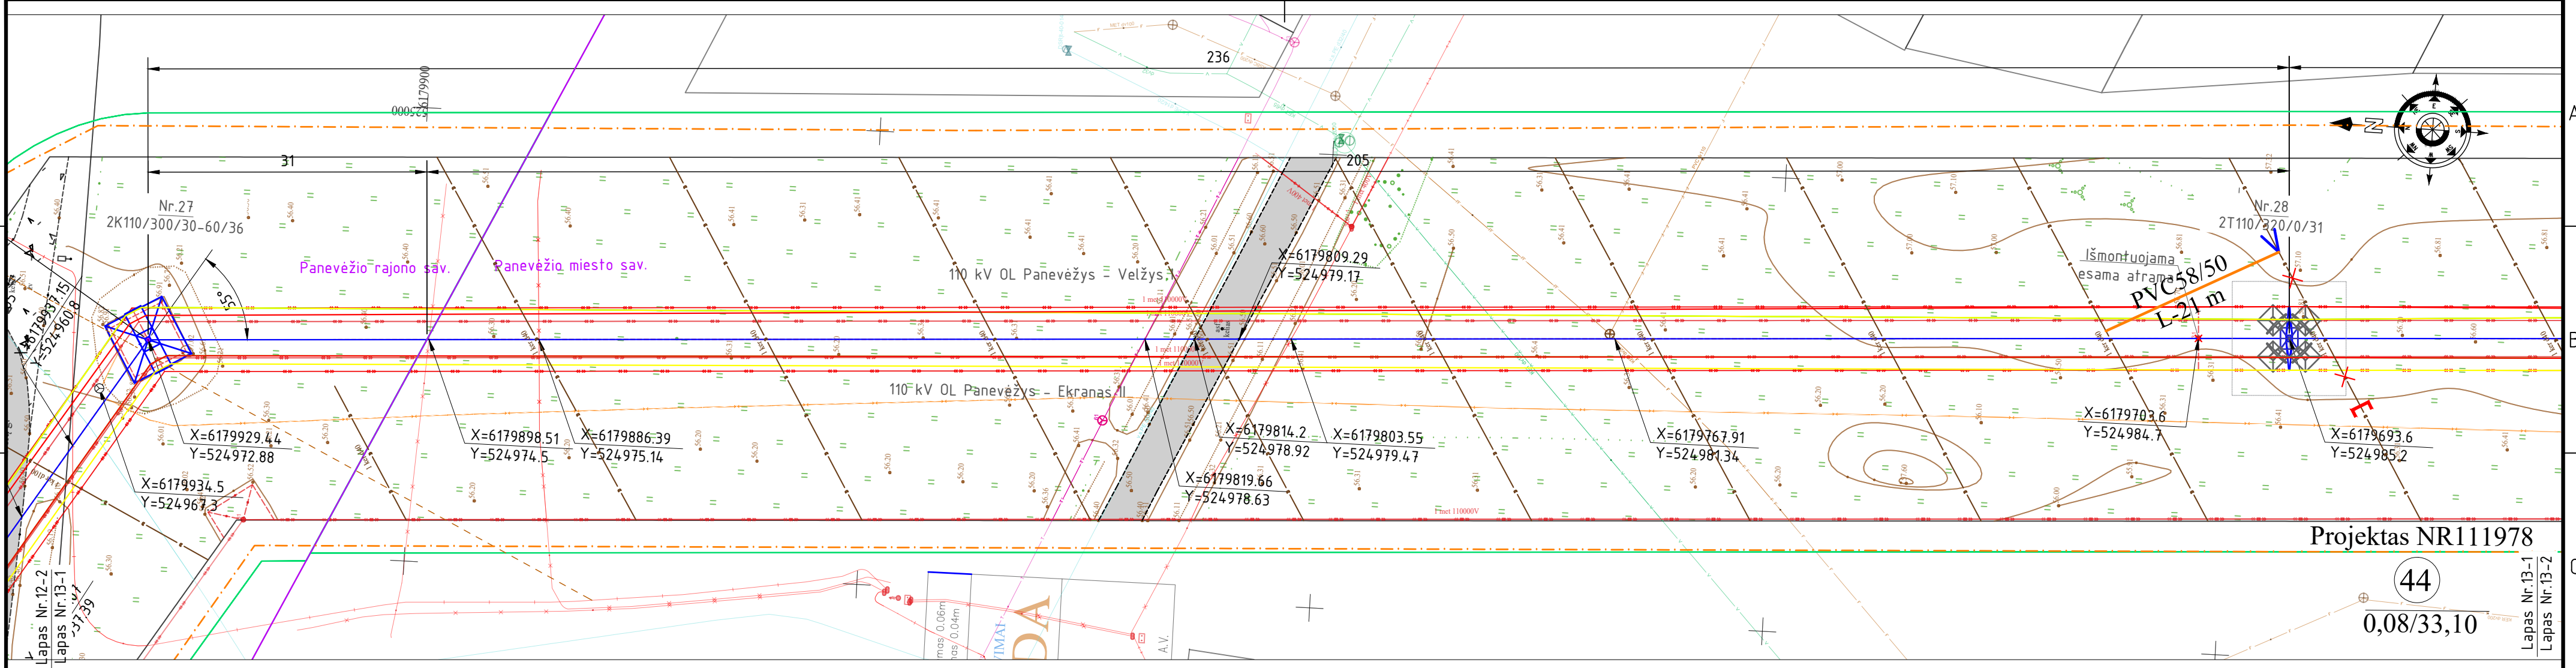

SUTARTINIAI ŽYMĖJIMAI:

Savivaldybės riba;

Esama 110 kV OL;

Projektuojama 110 kV OL;

Projektuojamas žaibosaugos trosas su šviesolaidiniu kabeliu (ŽTŠK);

Projektuojamas žaibosaugos trosas (ŽT);

110 kV OL projektuojama apsaugos zona;

TPD suplanuotas inžinerinės infrastruktūros koridorius;

Sklypų ribos;

Projektuojama 110 kV OL inkarinė atrama;

Projektuojama 110 kV OL tarpinė atrama;

Atramos numeris ;

Atramos tipas;

LAPU IŠDĖSTYMO SCHEMA

13-1

13-2

14-1

14-2

15-1

15-2

16

2024/01-02-TP-EL-1.B-01

LAPAS



LAPŲ

LAIKA

13

15

0

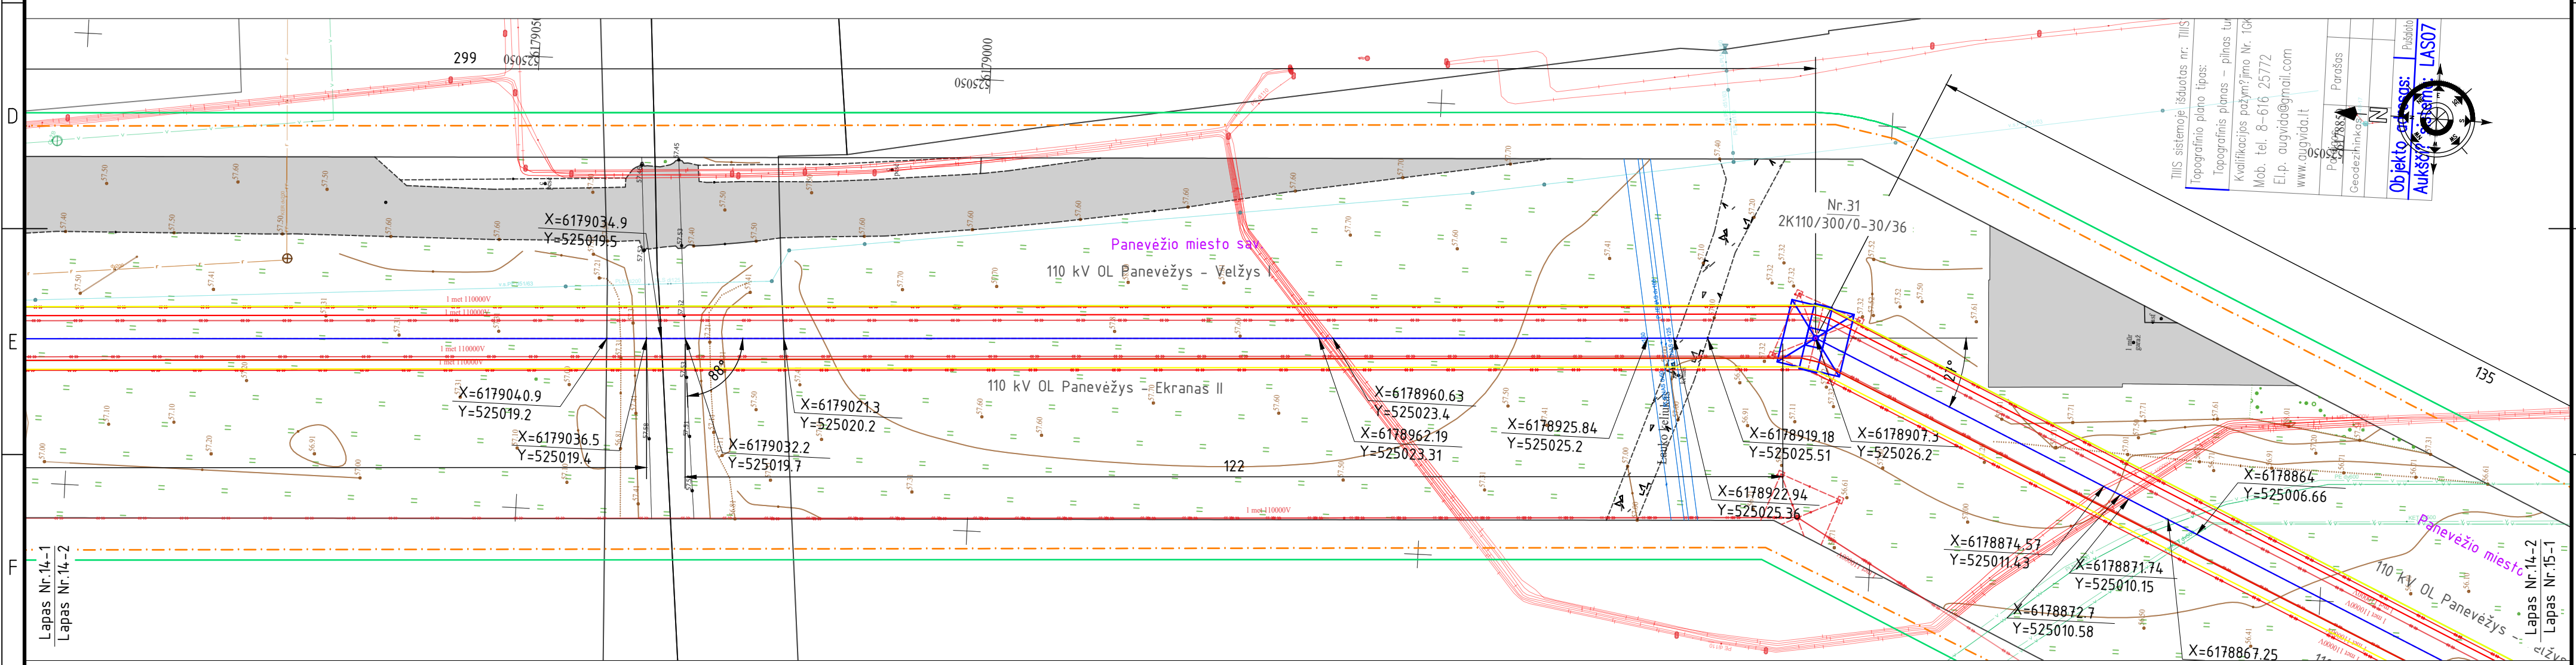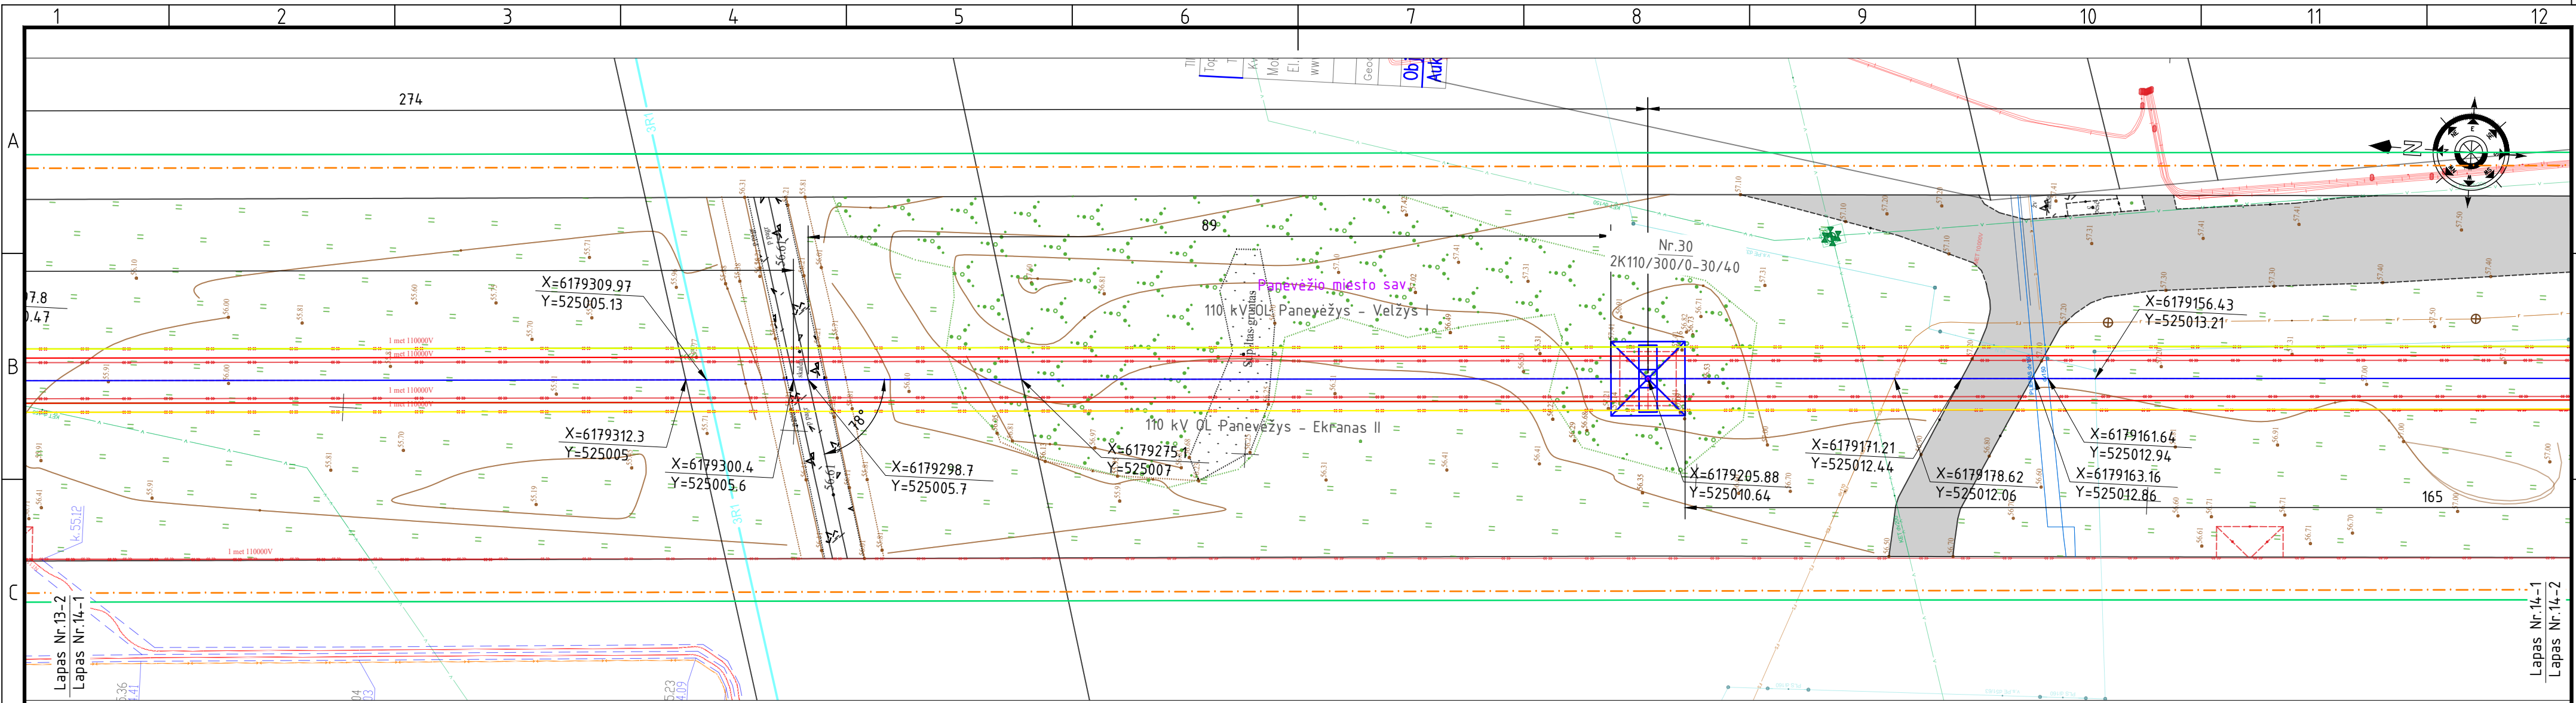

SUTARTINIAI ŽYMĖJIMAI:

Savivaldybės riba;

Esama 110 kV OL;

Projektuojama 110 kV OL;

Projektuojamas žaibosaugos trosas su šviesolaidinių kabelių (ŽTŠK);

Projektuojamas žaibosaugos trosas (ŽT);

110 kV OL projektuojama apsaugos zona;

TPD suplanuotas inžinerinės infrastruktūros koridorius;

Sklypų ribos;

Projektuojama 110 kV OL inkarinė atrama;

Projektuojama 110 kV OL tarpinė atrama;

1

Atramos numeris ;

2K110/300/30-60/36

Atramos tipas;

LAPŲ IŠDĖSTYMO SCHEMA

13-1

13-2

14-1

14-2

15-1

15-2

16

2024/01-02-TP-EL-1.B-01

LAPAS



LAPŲ

LAIDA

14

15

0

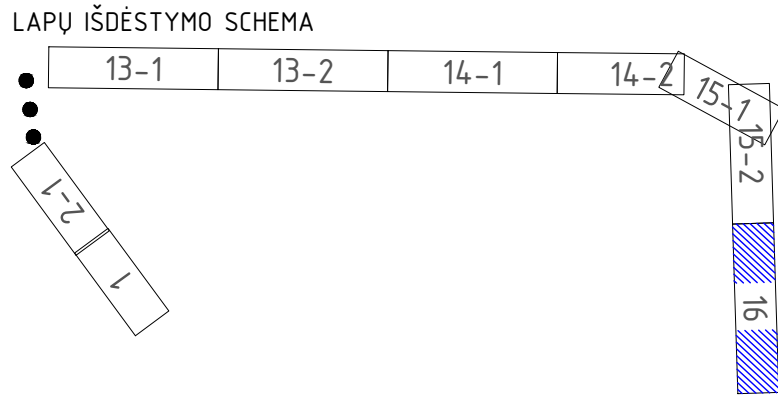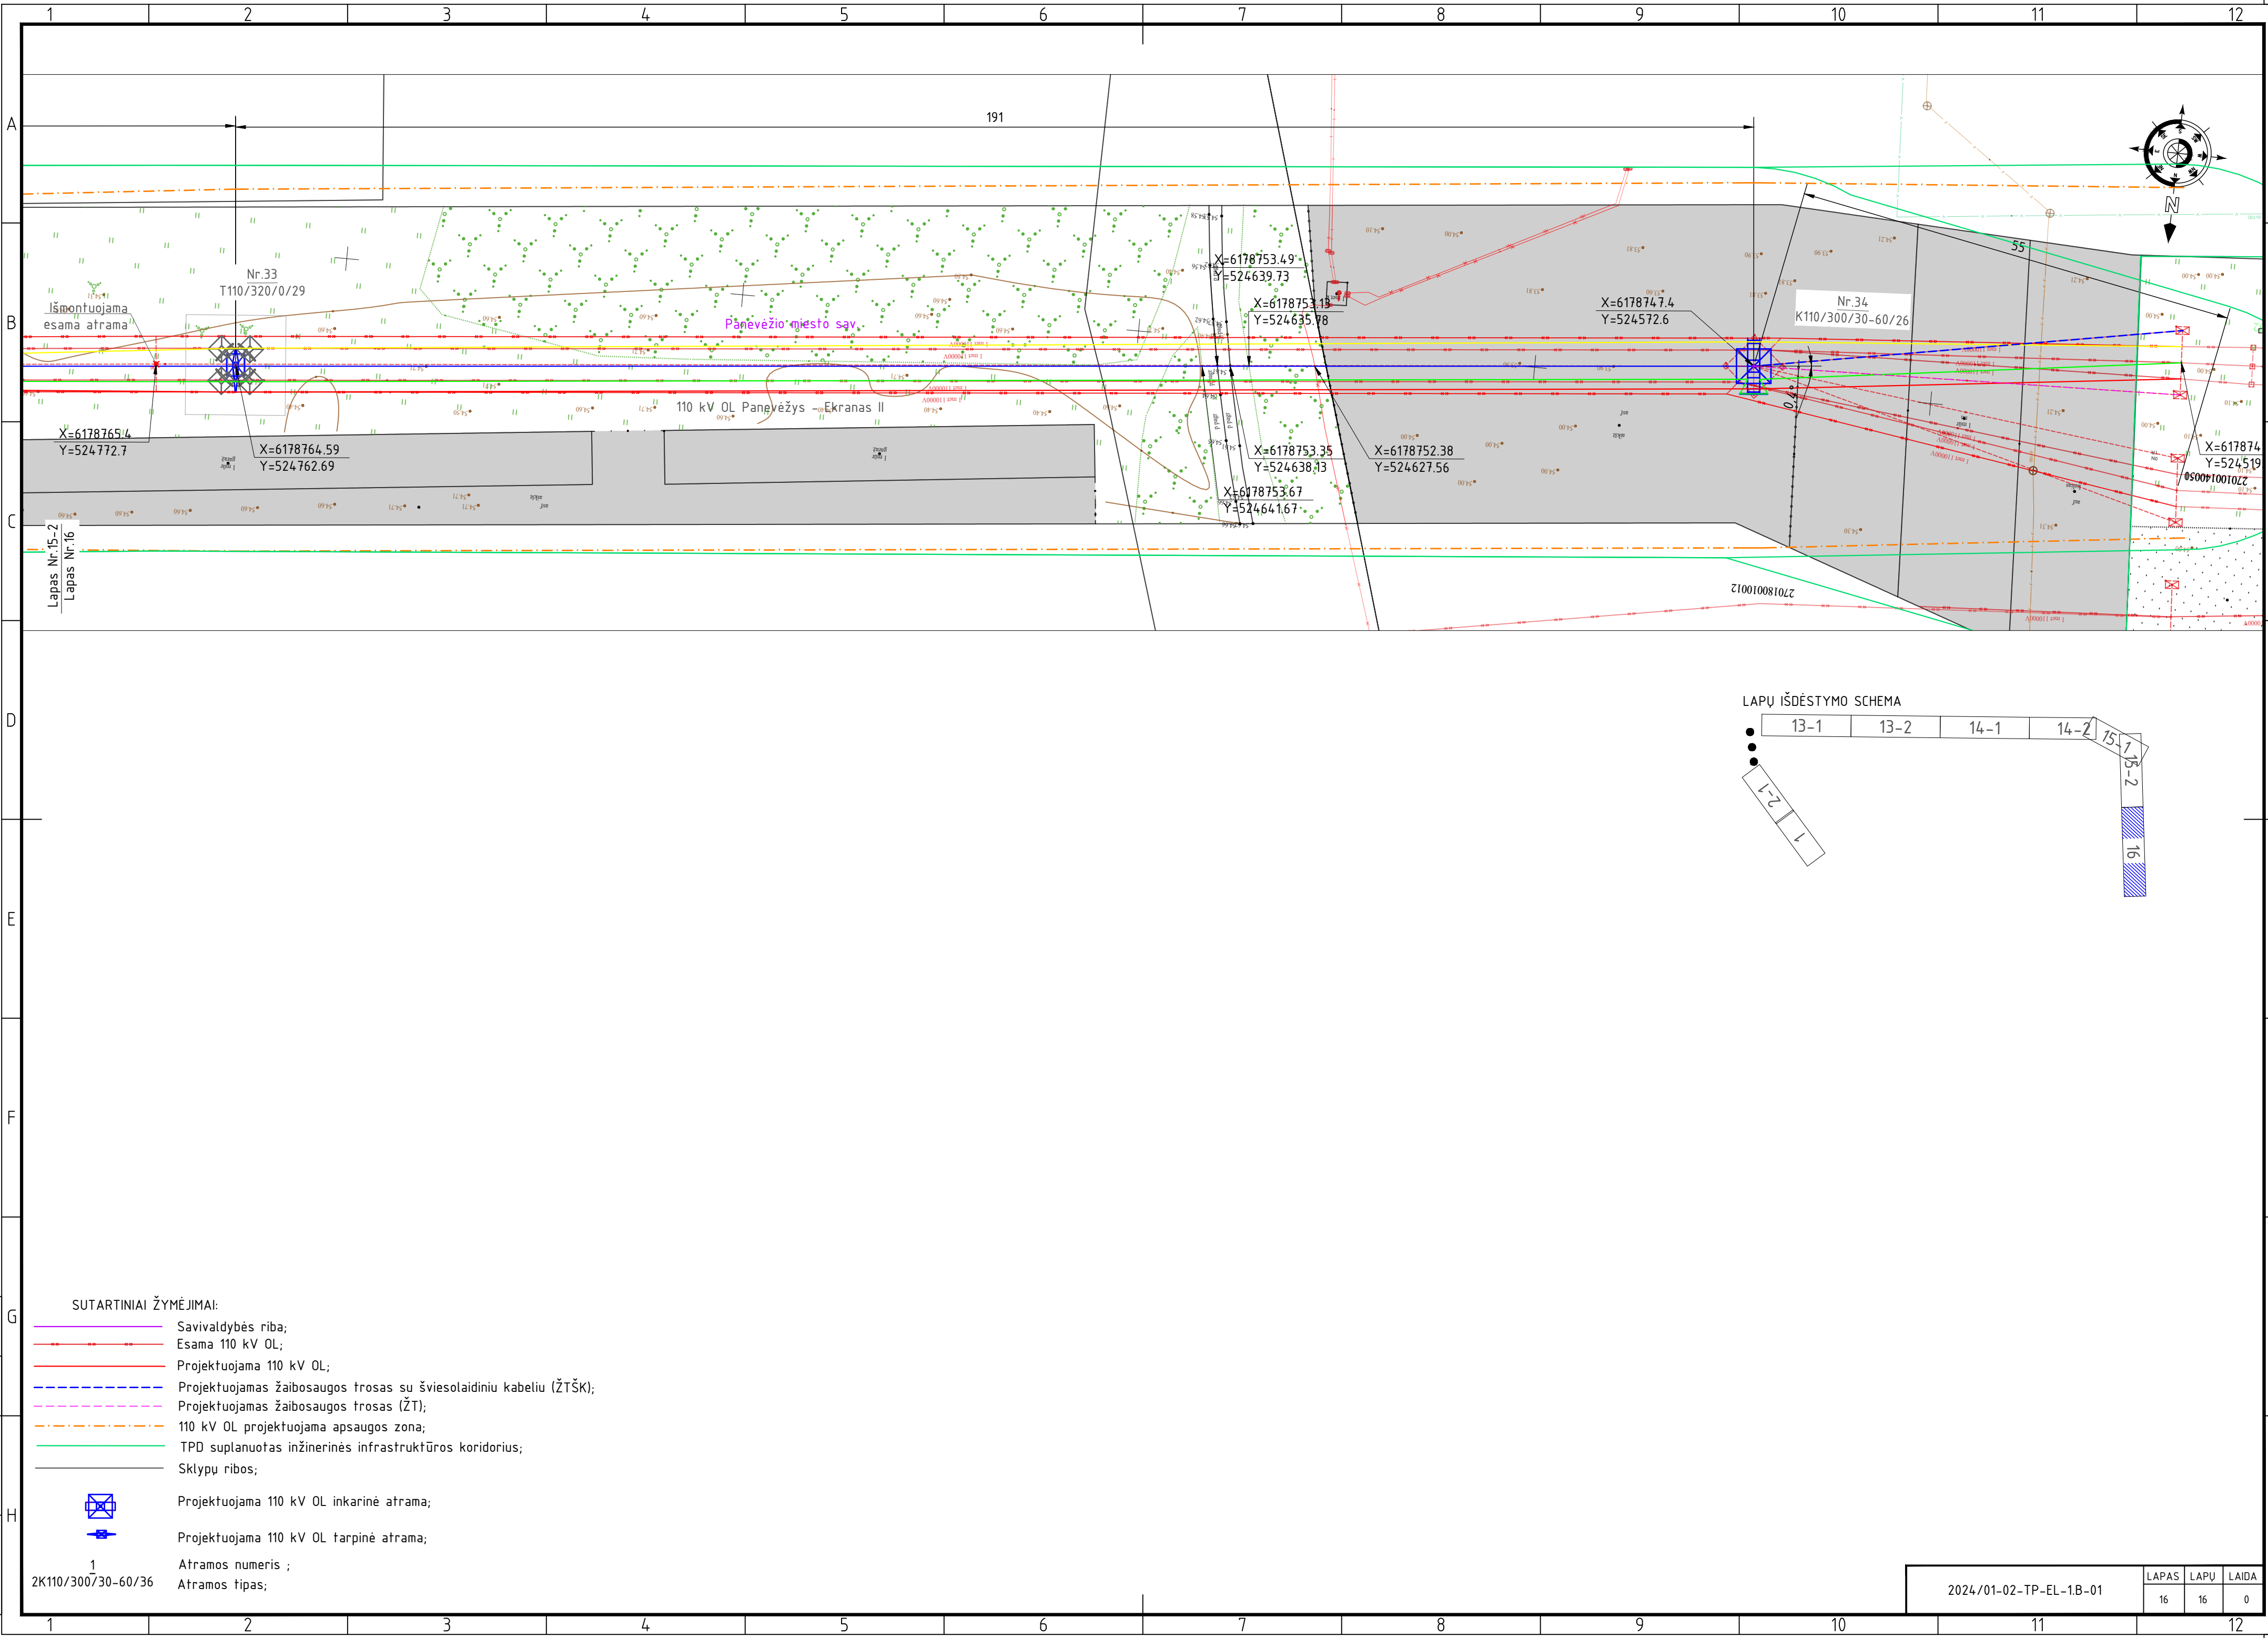


SUTARTINIAI ŽYMĖJIMAI:

- Savivaldybės riba;
- Esama 110 kV OL;
- Projektuojama 110 kV OL;
- Projektuojamas žaibosaugos trosas su šviesolaidiniu kabeliu (ŽTŠK);
- Projektuojamas žaibosaugos trosas (ŽT);
- 110 kV OL projektuojama apsaugos zona;
- TPD suplanuotas inžinerinės infrastruktūros koridorius;
- Sklypų ribos;
- Projektuojama 110 kV OL inkarinė atrama;
- Projektuojama 110 kV OL tarpinė atrama;
- Atramos numeris ;
- Atramos tipas;



2024/01-02-TP-EL-1.B-01

LAPAS	LAPŲ	LAIDA
16	16	0

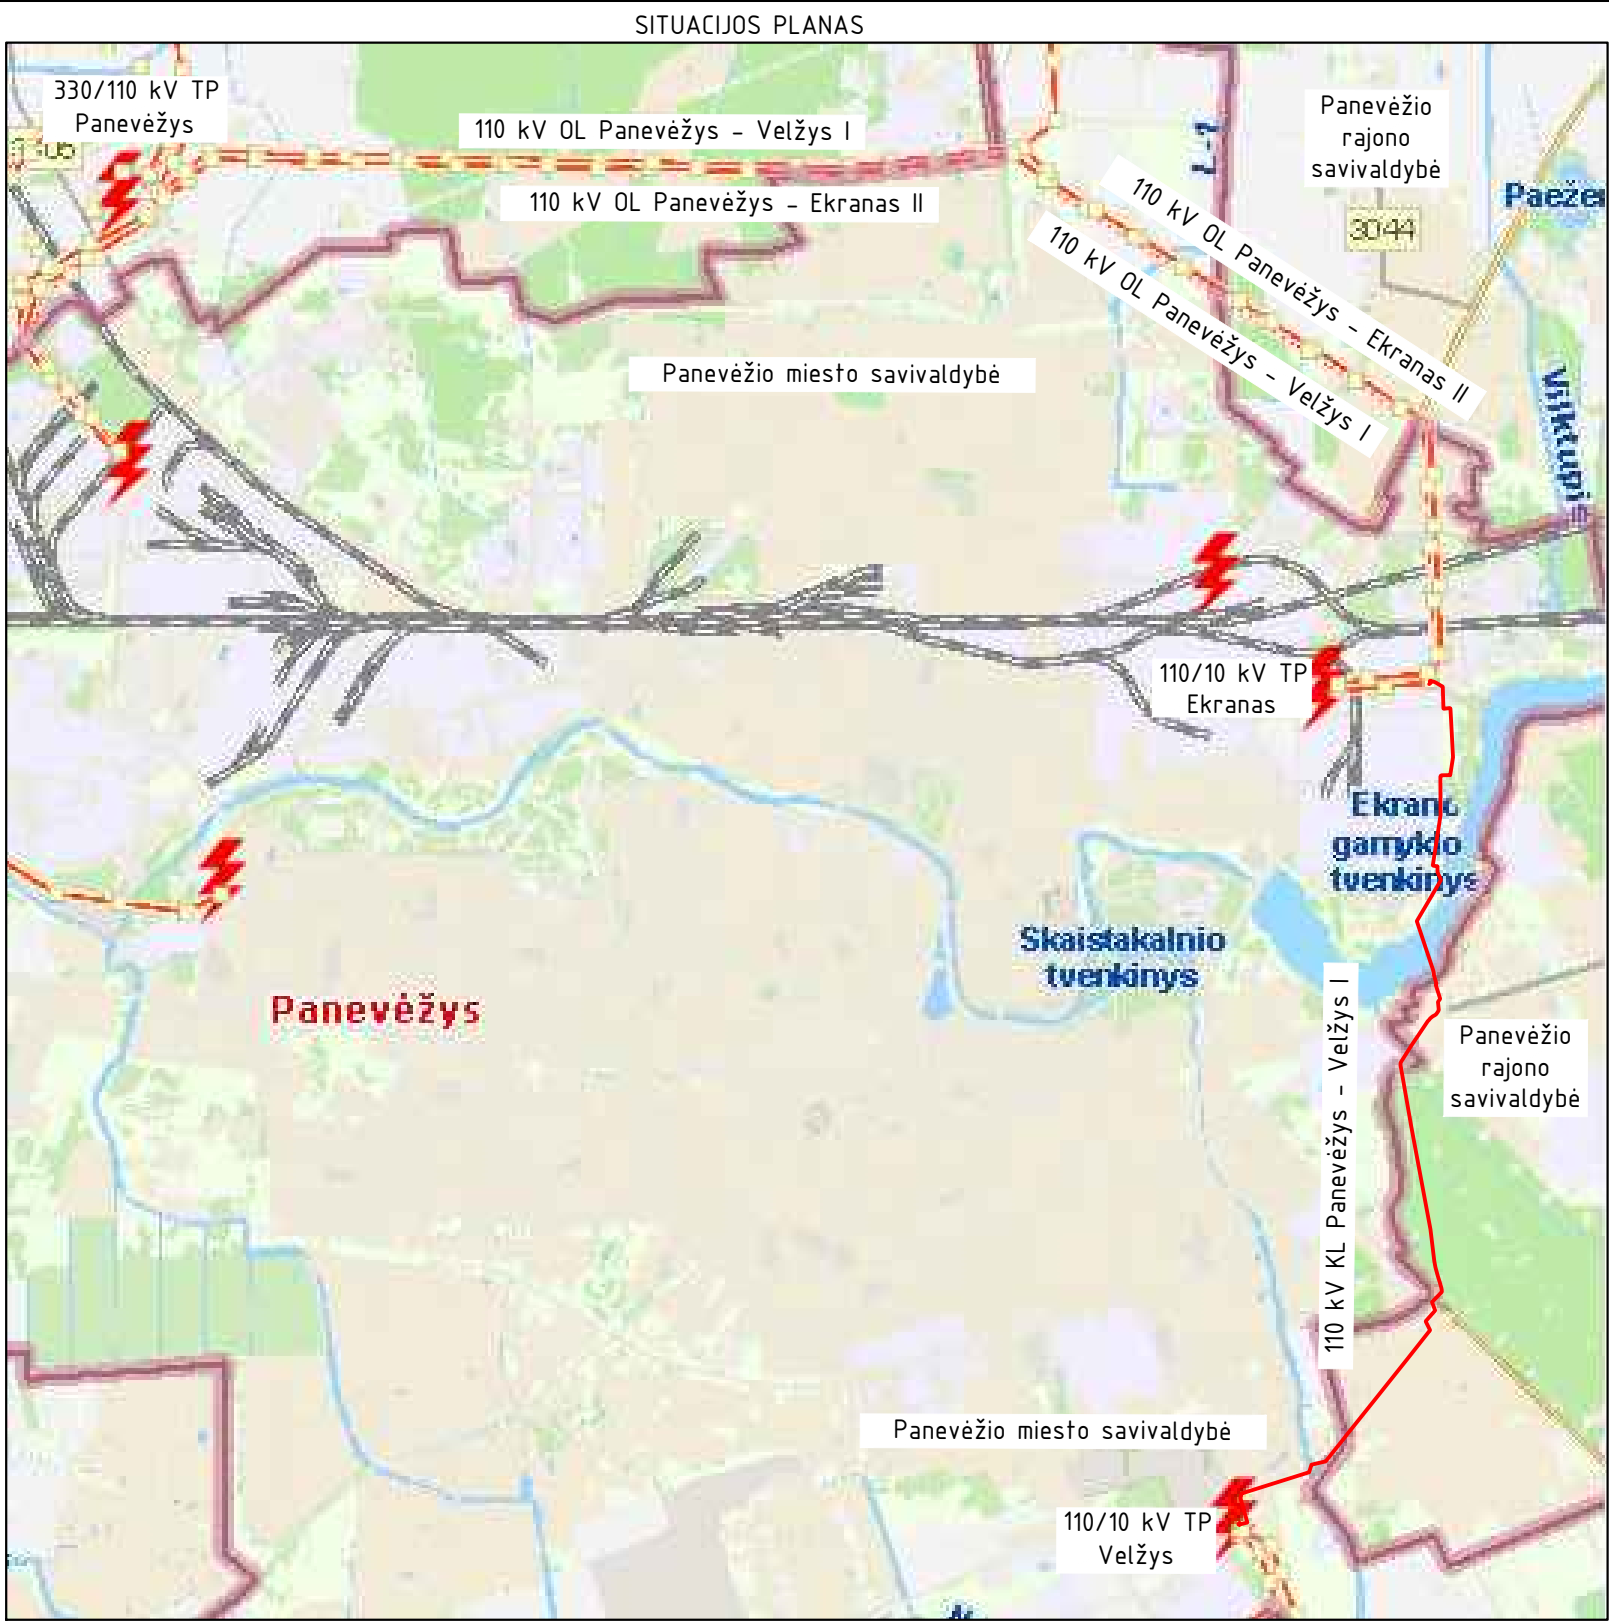

- SUTARTINIAI ŽYMĖJIMAI:
- E7** Projektuojama 110 kV kabelių linija 3xφ200 mm vamzdžiuose;
 - R0** Projektuojamas šviesolaidinio ryšio kabelis φ40 mm HDPE vamzdyje;
 - Esama 110 kV OL
 - 110 kV KL apsaugos zona;
 - Šviesolaidinio kabelio projektuojama apsaugos zona;
 - TPD suplanuotas inžinerinės infrastruktūros koridorius;
 - Sklypų ribos;
 - Apsauginis kabelio vamzdis kryptiniui gežimui;
 - Nr.1 Elektroninio kabelio žymeklio montavimo vieta;
 - Naikinama;
 - Riba tarp skirtingų sklypų;
 - Projektuojamas ryšių kanalizacijos šulinys;
 - Savivaldybės riba;

LAPŲ IŠDĖSTIMO SCHEMA

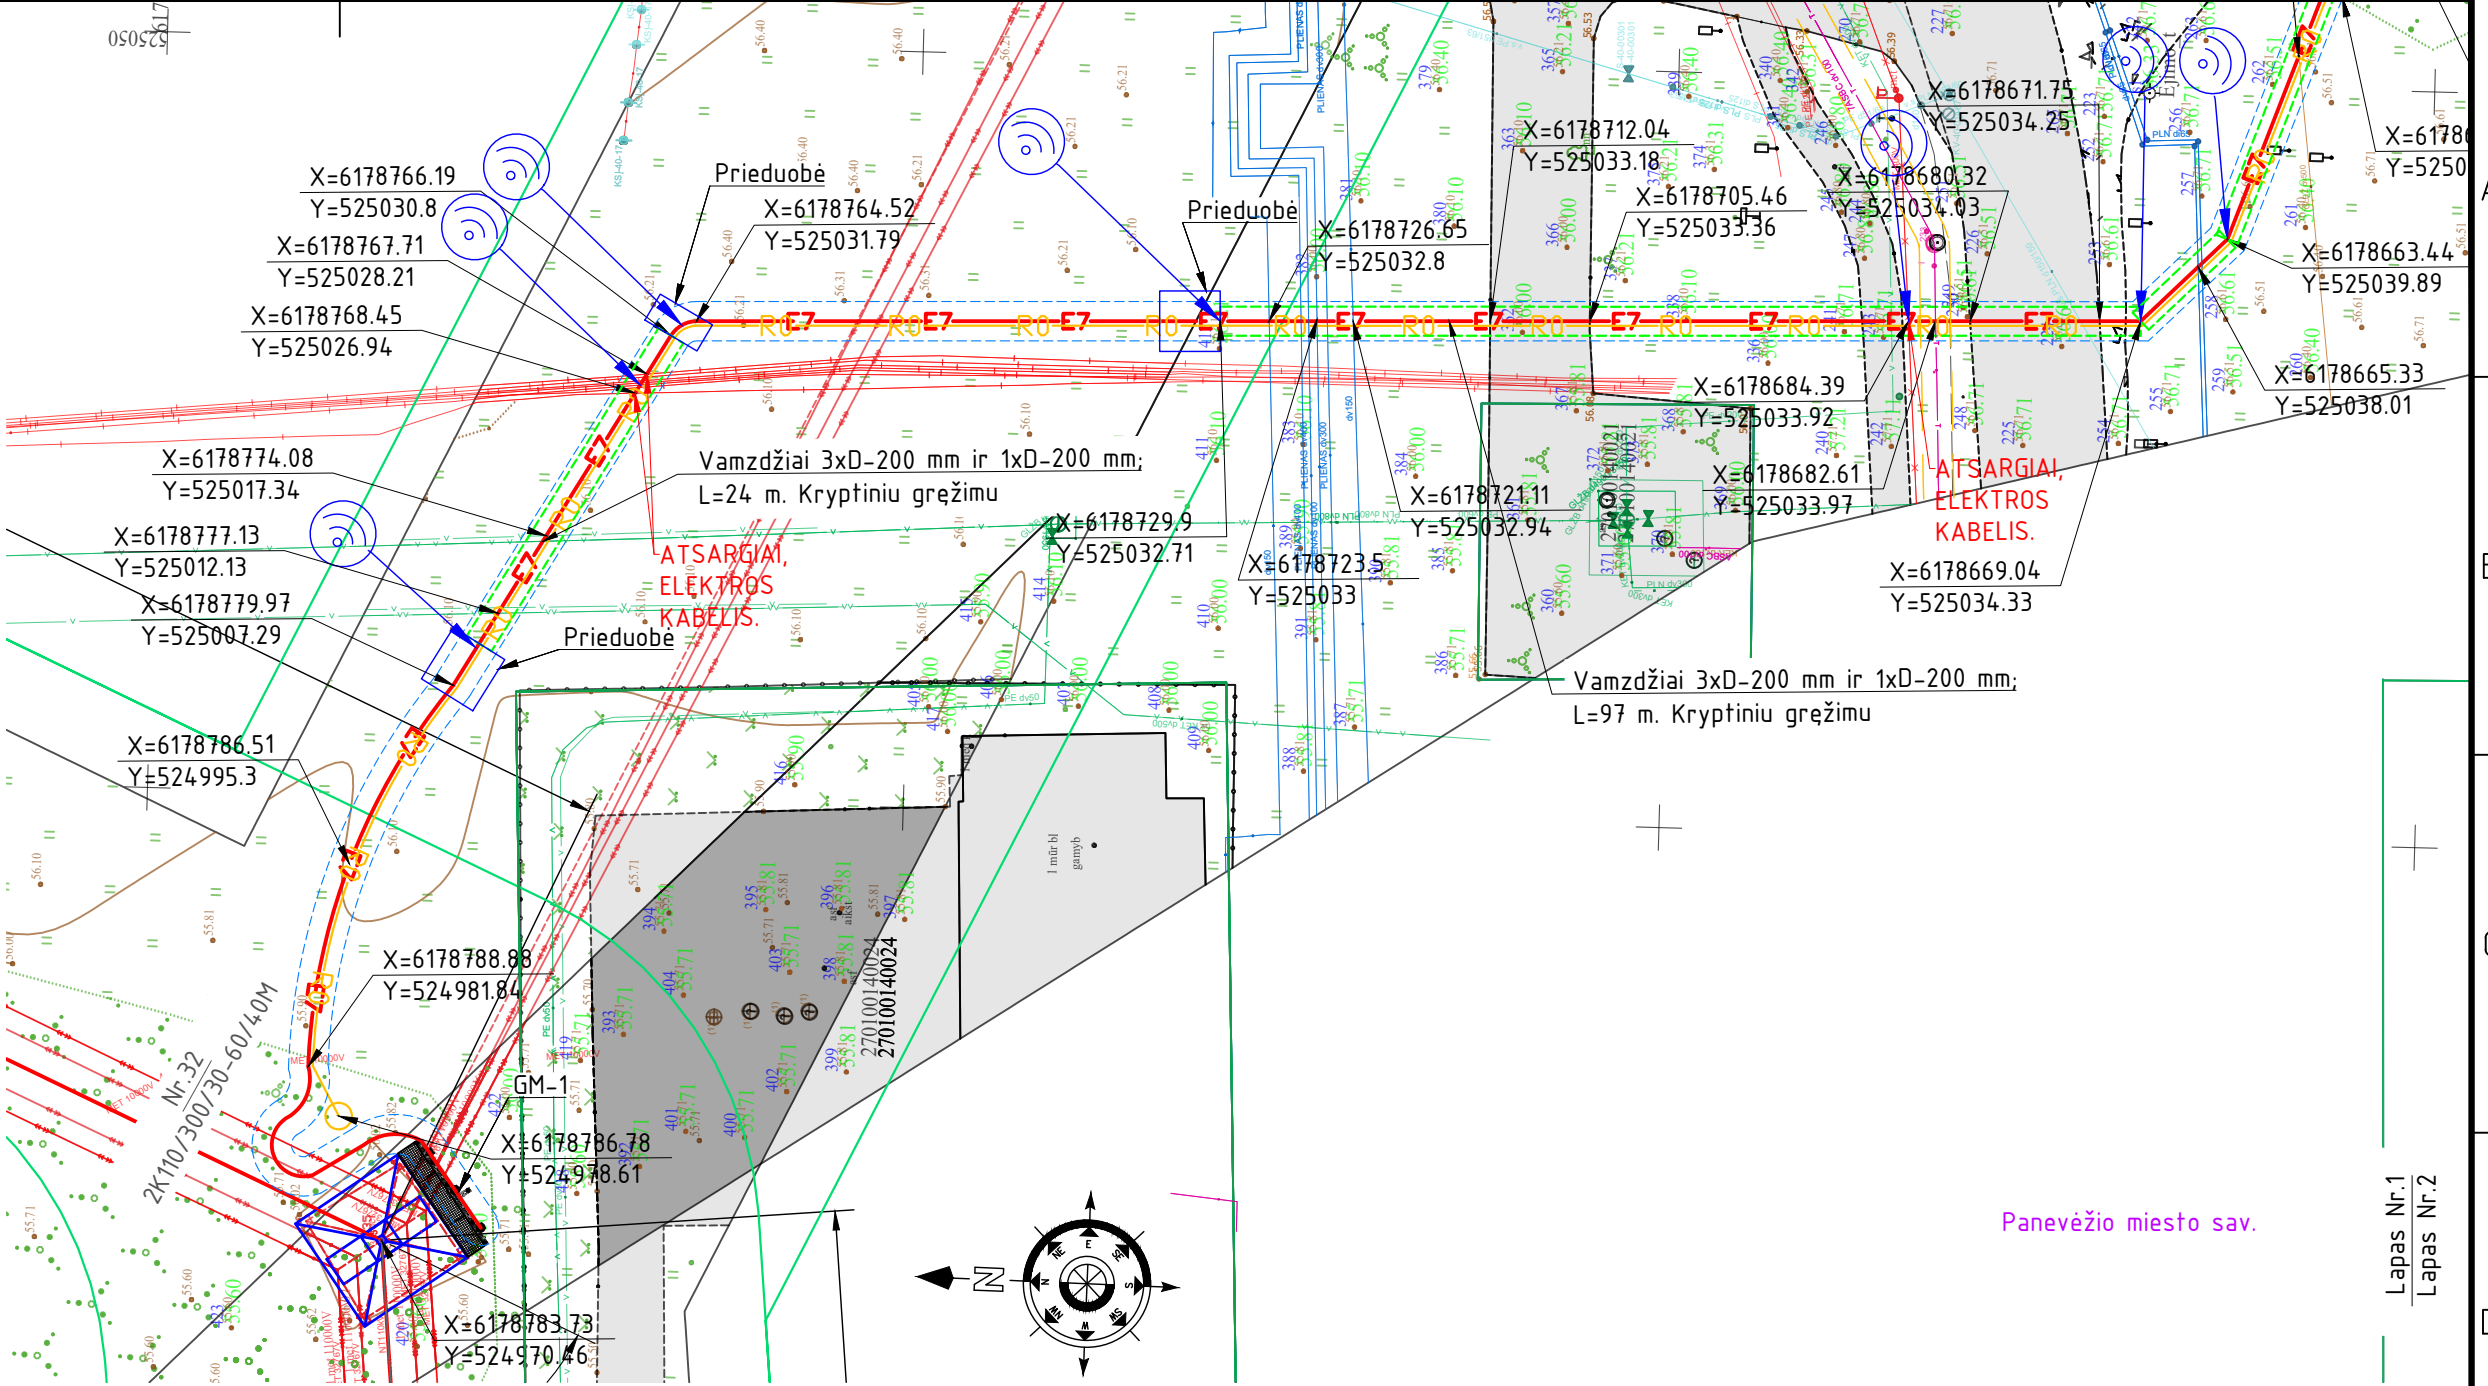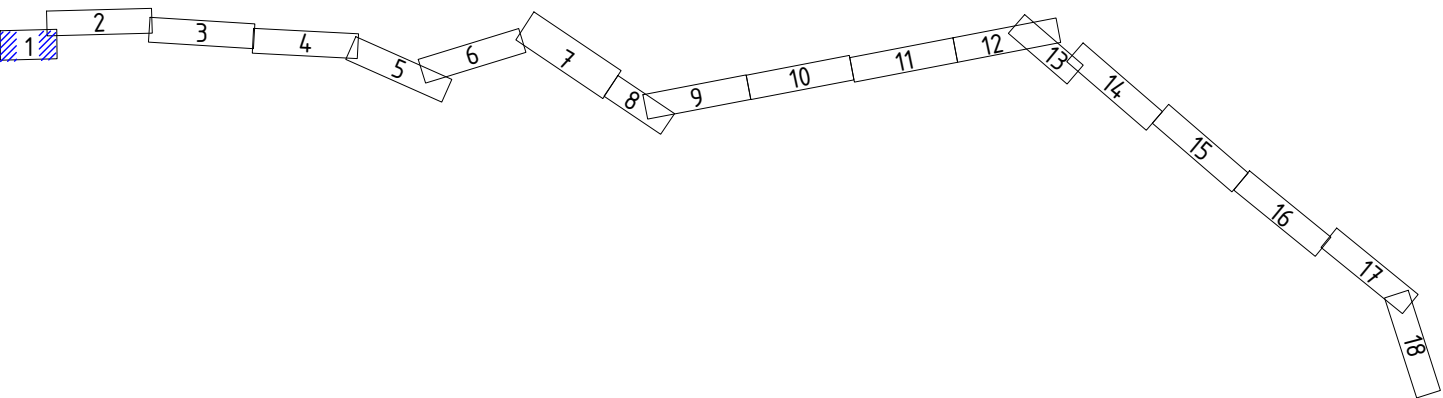


Kabelio sankirta su sklypais		
Nr.	Iš sklypo	Į sklypą
1	NŽT	4400-5075-3852
2	4400-5075-3852	4400-1986-0244
3	4400-1986-0244	4400-2419-8816
4	4400-2419-8816	NŽT
5	NŽT	4400-4655-5895
6	4400-4655-5895	4400-2107-3414
7	4400-2107-3414	4400-2222-0491
8	4400-2222-0491	NŽT
9	NŽT	4400-0433-8785
10	4400-0433-8785	NŽT
11	4400-6102-7107	6690-0009-0147
12	6690-0009-0147	6690-0009-0144
13	6690-0009-0144	4400-0439-6647
14	4400-0439-6647	NŽT
15	NŽT	4400-1969-1446
16	4400-1969-1446	4400-4030-4964
17	4400-4030-4964	4400-5860-2356
18	4400-5860-2356	4400-2953-0858
19	4400-2953-0858	4400-1865-6209
20	4400-1865-6209	NŽT
21	NŽT	4400-1105-6974

PASTABOS:

- Prie atramų numatomos metalo konstrukcijos 110 kV kabelių, movų ir viršįtampių ribotuvų tvirtinimui (detaliau žr. brėž. Nr. 2024/01-02-TP-SK statybinių konstrukcijų dalyje).
- Vykdamt trasos nužymėjimo ir statybos montavimo darbus arti esančių inžinerinių komunikacijų, būtina iškviesiti atitinkamų organizacijų atstovus, esamų komunikacijų nužymėjimui ir sutikslinimui. Atliekant kabelių klojimo darbus elektros, ryšių kabelių, vandentiekio apsauginėje zonoje, kasimo darbus atlikti tik rankiniu būdu.
- Atlikus kabelio klojimo darbus ir sumontavus atramą sutvarkyti gerbūvį iki prieš darbų pradžią buvusios būklės, atsodinti žalią veją. Išmontuojant esamas ir montuojant naują atramą, imtis priemonių nuo melioracijos sistemų sugadinimo. Pažeidus melioracijos sistemas, atkasti ir sutvarkyti (žr. 2024/01-06-TDP-MS dalį).
- Visus darbus vykdyti laikantis ELIJT ir EIJBT taisyklių reikalavimų. Elektros kabelį kloti nuo inžinerinių komunikacijų laikantis teisės aktuose numatytų atstumų.
- Kabelio lenkimo spindulys klojant kabelį trasoje ir sudarant atsargą movų sumontavimui turi neviršyti nurodyto lenkimo spindulio gamintojo techninėje dokumentacijoje.
- Elektroniniai kabelio žymekliai montuojami posūkiuose, sankirtose su inžineriniais tinklais.

Toponuotraukos derinimo TIIS sistemoje išduotas Nr: TIIS1-20240226-010338

0	2024. 07	Statybą leidžiančiam dokumentui gauti	
Laida	Data	Laidos statusas. Keitimo priežastis (jei taikoma)	
Atestato Nr.	EPI ENERGETIKOS PROJEKTAVIMO INSTITUTAS		Inžinerinių tinklų (elektros tinklų) 110kV oro linijų (unik.Nr.2798-7010-4010, 2796-5012-2012) Panevėžio m. sav. teritorijoje, rekonstravimo projektas
			02. 110 kV OL Panevėžys-Ekranas II, Panevėžys-Velžys I. Panevėžio m. sav. teritorija
21188	PV	D. Balakauskas	110 kV KL Panevėžys-Velžys I trasos planas, M 1:500
39803	PDV	R. Pusvaškieienė	
LT		LITGRID AB	2024/01-02-TP-EL-1.B-20
		Lapas	Lapu
		1	18

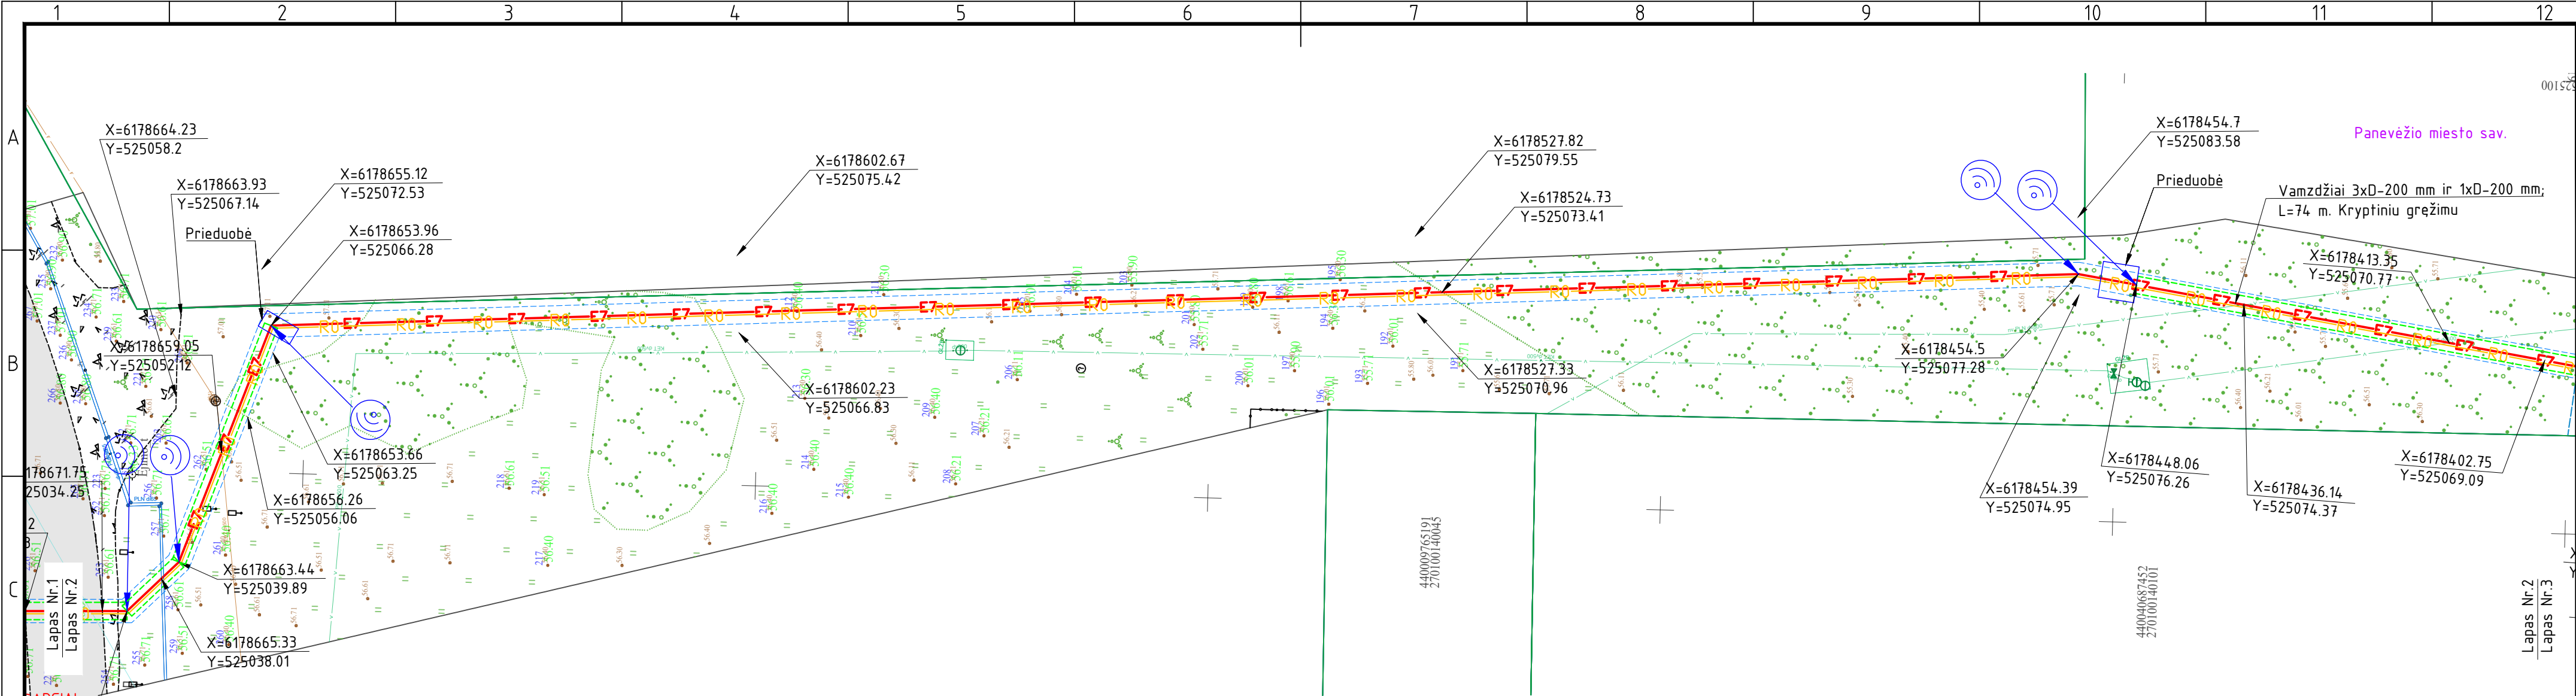


PASTABOS:

- Prie atramų numatomos metalo konstrukcijos 110 kV kabelių, movų ir viršįtampių ribotuvų tvirtinimui (detaliau žr. brėž. Nr. 2024/01-02-TP-SK statybinių konstrukcijų dalyje).
- Vykdamt trasos nužymėjimo ir statybos montavimo darbus arti esančių inžinerinių komunikacijų, būtina iškviesti atitinkamų organizacijų atstovus, esamų komunikacijų nužymėjimui ir sutikslinimui. Atliekant kabelių klojimo darbus elektros, ryšių kabelių, vandentiekio apsauginėje zonoje, kasimo darbus atlikti tik rankiniu būdu.
- Atlikus kabelio klojimo darbus ir sumontavus atramą sutvarkyti gerbūvj iki prieš darbų pradžią buvusios būklės, atsodinti žalią veją. Išmontuojant esamas ir montuojant naują atramą, imtis priemonių nuo melioracijos sistemų sugadinimo. Pažeidus melioracijos sistemas, atkasti ir sutvarkyti (žr. 2024/01-06-TDP-MS dalį).
- Visus darbus vykdyti laikantis ELIJT ir EJJBT taisyklių reikalavimų. Elektros kabelį kloti nuo inžinerinių komunikacijų laikantis teisės aktuose numatytų atstumų.
- Kabelio lenkimo spindulys klojant kabelį trasoje ir sudarant atsargą movų sumontavimui turi neviršyti nurodyto lenkimo spindulio gamintojo techninėje dokumentacijoje.
- Elektroniniai kabelio žymekliai montuojami posūkiuose, sankirtose su inžineriniais tinklais.

SUTARTINIAI ŽYMĖJIMAI:


- E7** Projektuojama 110 kV kabelių linija 3xØ200 mm vamzdžiuose;
- R0** Projektuojamas šviesolaidinio ryšio kabelis Ø40 mm HDPE vamzdyje;
- Esama 110 kV OL
- 110 kV KL apsaugos zona;
- Šviesolaidinio kabelio projektuojama apsaugos zona;
- TPD suplanuotas inžinerinės infrastruktūros koridorius;
- Sklypų ribos;
- Apsauginis kabelio vamzdis kryptiniui gežimui;
- Nr.1 Elektroninio kabelio žymeklio montavimo vieta;
- Naikinama;
- Riba tarp skirtingų sklypų;
- Projektuojamas ryšių kanalizacijos šulinys;
- Savivaldybės riba;

LAPŲ IŠDĖSTYMO SCHEMA

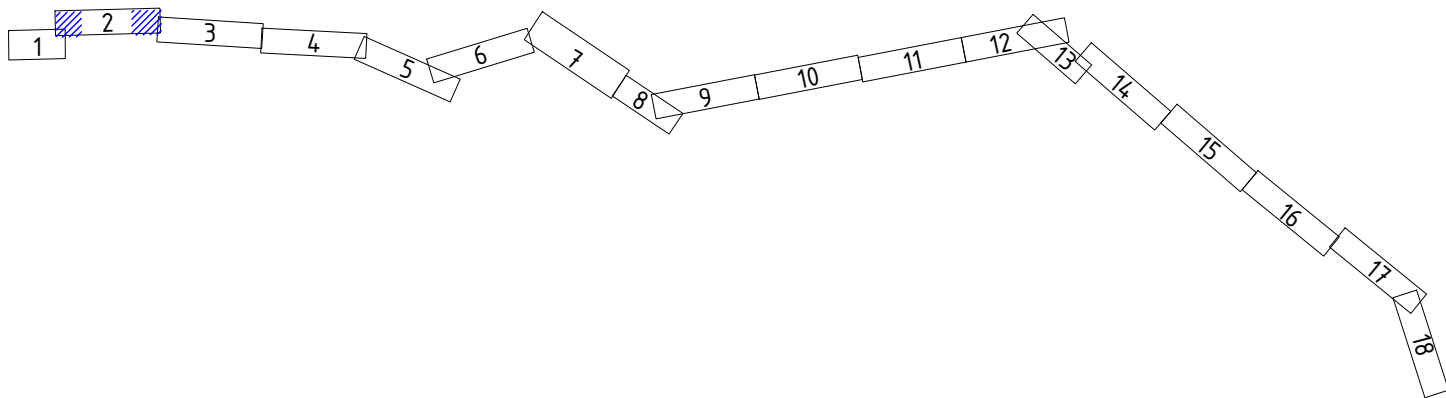

2024/01-02-TP-EL-1.B-20

LAPAS	LAPŲ	LAIDA
2	18	0

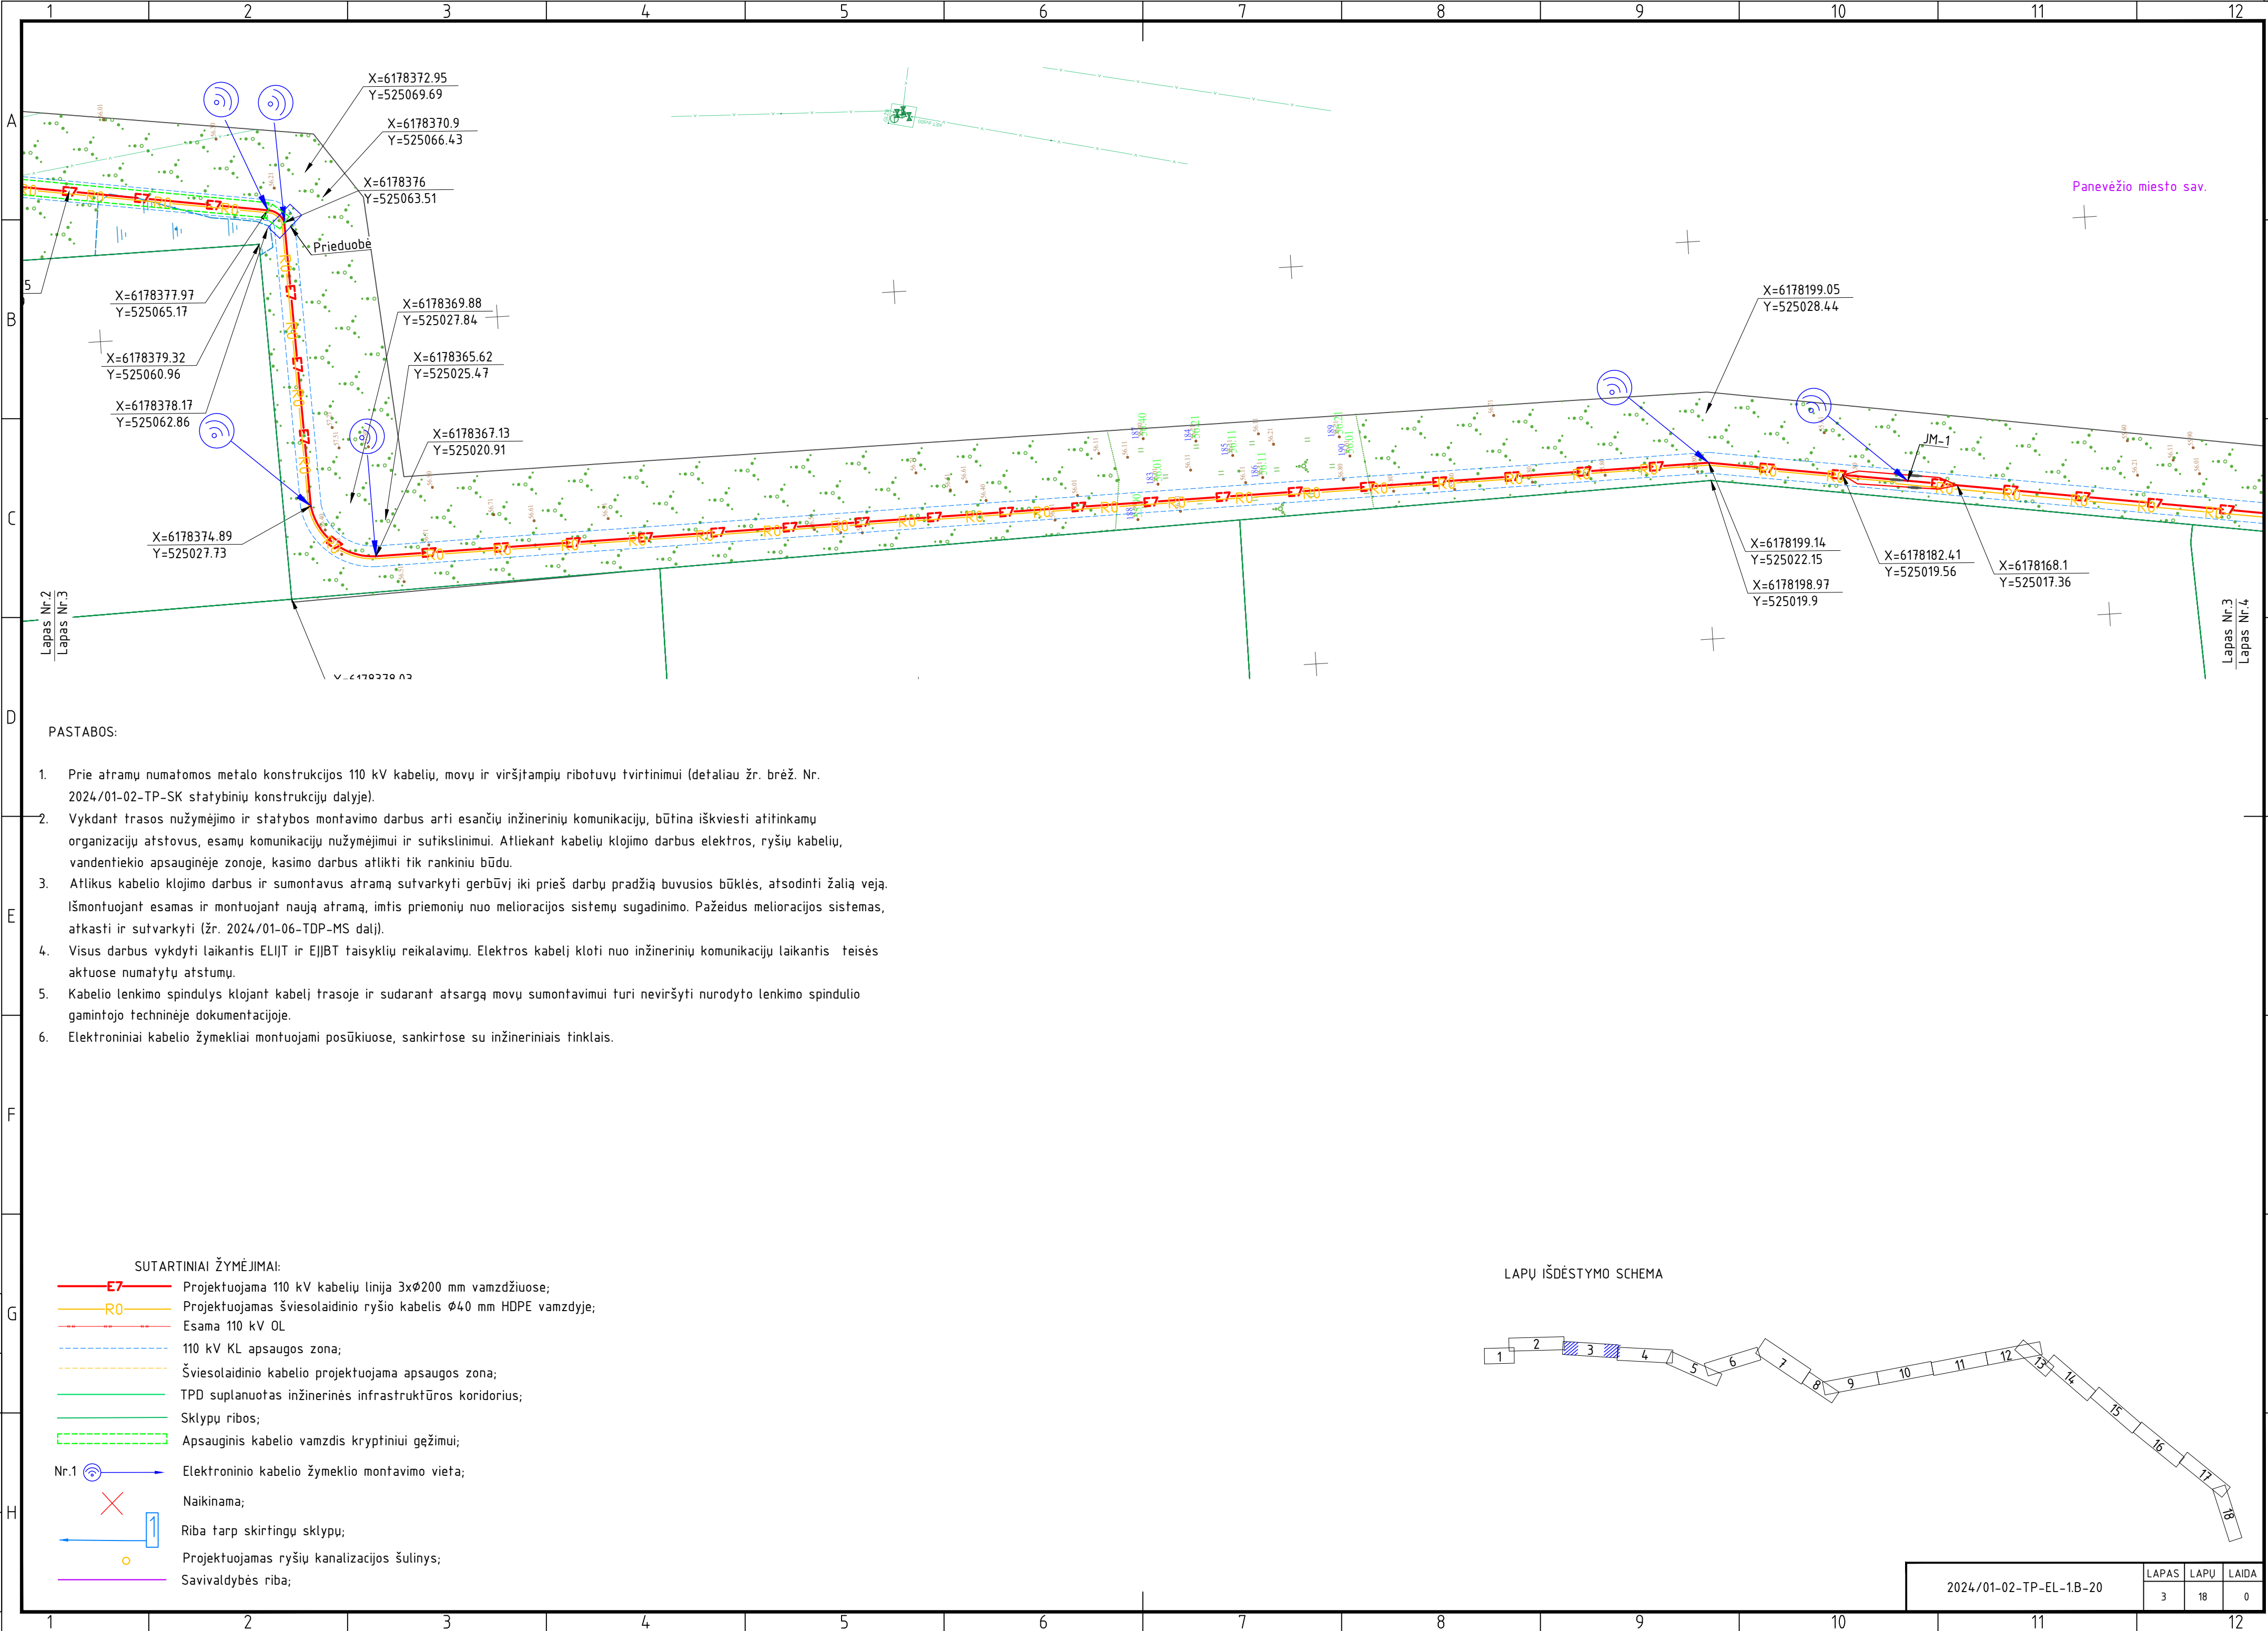


PASTABOS:

- Prie atramų numatomos metalo konstrukcijos 110 kV kabelių, movų ir viršįtampių ribotuvų tvirtinimui (detaliau žr. brėž. Nr. 2024/01-02-TP-SK statybinių konstrukcijų dalyje).
- Vykdamt trasos nužymėjimo ir statybos montavimo darbus arti esančių inžinerinių komunikacijų, būtina išskviesti atitinkamų organizacijų atstovus, esamų komunikacijų nužymėjimui ir sutikslinimui. Atliekant kabelių klojimo darbus elektros, ryšių kabelių, vandentiekio apsauginėje zonoje, kasimo darbus atlikti tik rankiniu būdu.
- Atlikus kabelio klojimo darbus ir sumontavus atramą sutvarkyti gerbūvj iki prieš darbų pradžią buvusios būklės, atsodinti žalia veją. Išmontuojant esamas ir montuojant naują atramą, imtis priemonių nuo melioracijos sistemų sugadinimo. Pažeidus melioracijos sistemas, atkasti ir sutvarkyti (žr. 2024/01-06-TDP-MS dalį).
- Visus darbus vykdyti laikantis ELIIT ir EIIJT taisyklių reikalavimų. Elektros kabelį kloti nuo inžinerinių komunikacijų laikantis teisės aktuose numatytų atstumų.
- Kabelio lenkimo spindulys klojant kabelį trasoje ir sudarant atsargą movų sumontavimui turi neviršyti nurodyto lenkimo spindulio gamintojo techninėje dokumentacijoje.
- Elektroniniai kabelio žymekliai montuojami posūkiuose, sankirtose su inžineriniais tinklais.

SUTARTINIAI ŽYMĖJIMAI:


- E7** Projektuojama 110 kV kabelių linija 3xφ200 mm vamzdžiuose;
- R0** Projektuojamas šviesolaidinio ryšio kabelis φ40 mm HDPE vamzdyje;
- Esama 110 kV OL
- 110 kV KL apsaugos zona;
- Šviesolaidinio kabelio projektuojama apsaugos zona;
- TPD suplanuotas inžinerinės infrastruktūros koridorius;
- Sklypų ribos;
- Apsauginis kabelio vamzdis kryptiniui gežimui;
- Nr.1 Elektroninio kabelio žymeklio montavimo vieta;
- Naikinama;
- Riba tarp skirtingų sklypų;
- Projektuojamas ryšių kanalizacijos šulinys;
- Savivaldybės riba;

LAPŲ IŠDĖSTYMO SCHEMA

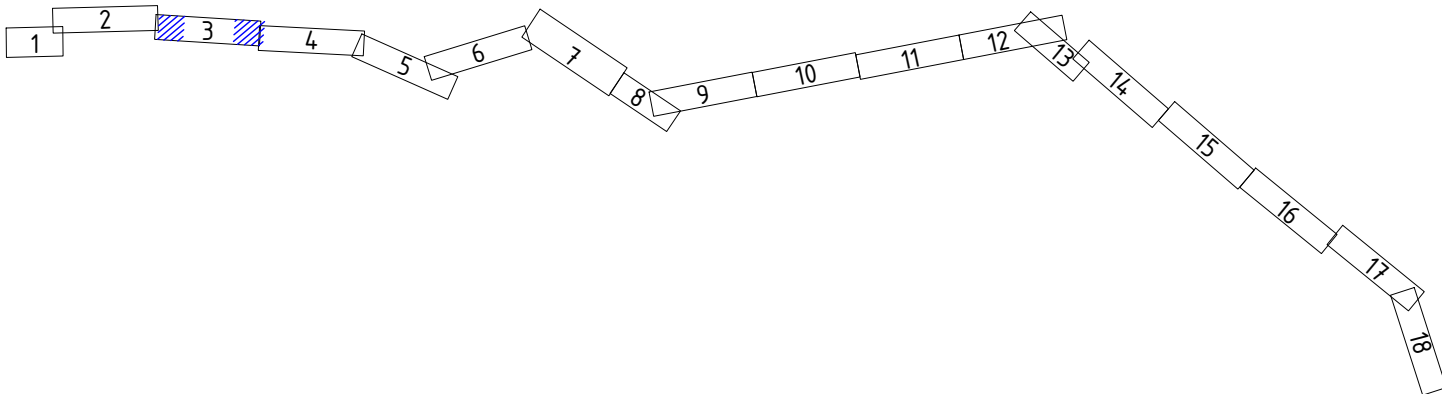

2024/01-02-TP-EL-1.B-20

LAPAS	LAPŲ	LAIDA
3	18	0

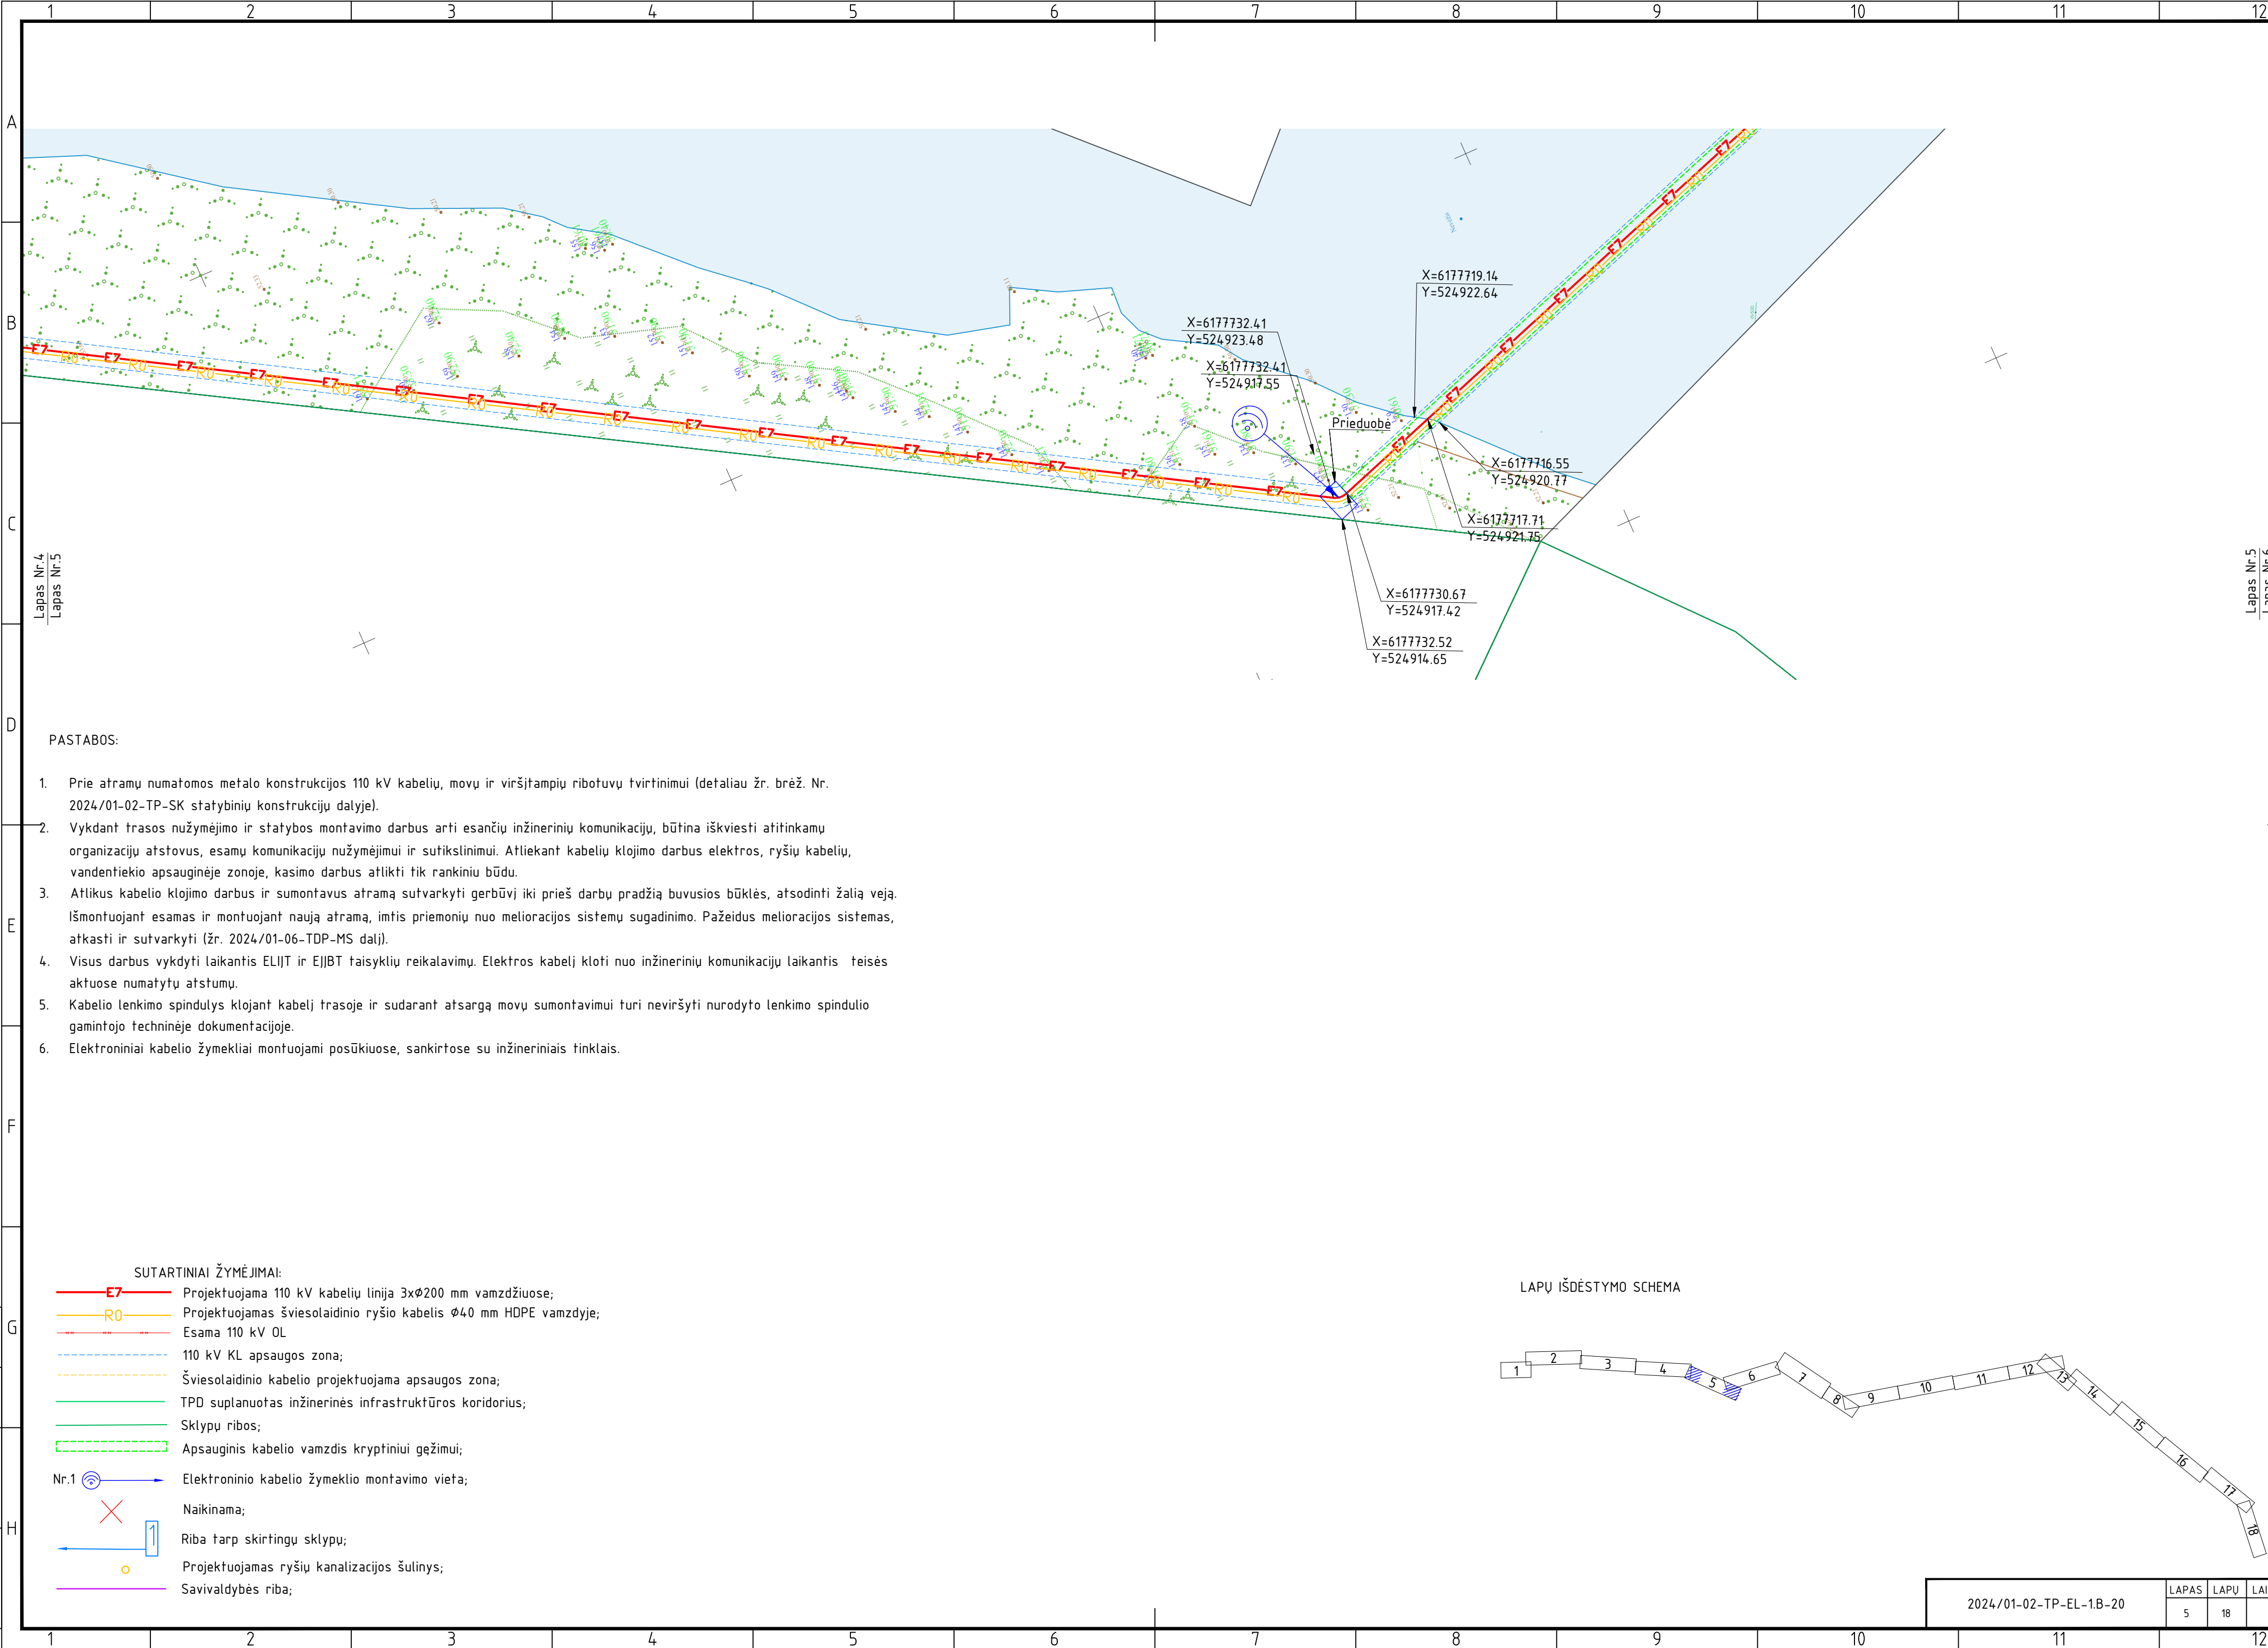


PASTABOS:

- Prie atramų numatomos metalo konstrukcijos 110 kV kabelių, movų ir viršįtampių ribotuvų tvirtinimui (detaliau žr. brėž. Nr. 2024/01-02-TP-SK statybinių konstrukcijų dalyje).
- Vykdamt trasos nužymėjimo ir statybos montavimo darbus arti esančių inžinerinių komunikacijų, būtina iškviesti atitinkamų organizacijų atstovus, esamų komunikacijų nužymėjimui ir sutikslinimui. Atliekant kabelių klojimo darbus elektros, ryšių kabelių, vandentiekio apsauginėje zonoje, kasimo darbus atlikti tik rankiniu būdu.
- Atlikus kabelio klojimo darbus ir sumontavus atramą sutvarkyti gerbūvj iki prieš darbų pradžią buvusios būklės, atsodinti žalią veją. Išmontuojant esamas ir montuojant naują atramą, imtis priemonių nuo melioracijos sistemų sugadinimo. Pažeidus melioracijos sistemas, atkasti ir sutvarkyti (žr. 2024/01-06-TDP-MS dalį).
- Visus darbus vykdyti laikantis ELIIT ir EIJBT taisyklių reikalavimų. Elektros kabelį kloti nuo inžinerinių komunikacijų laikantis teisės aktuose numatytų atstumų.
- Kabelio lenkimo spindulys klojant kabelį trasoje ir sudarant atsargą movų sumontavimui turi neviršyti nurodyto lenkimo spindulio gamintojo techninėje dokumentacijoje.
- Elektroniniai kabelio žymekliai montuojami posūkiuose, sankirtose su inžineriniais tinklais.

SUTARTINIAI ŽYMĖJIMAI:


- E7** Projektuojama 110 kV kabelių linija 3xØ200 mm vamzdžiuose;
- R0** Projektuojamas šviesolaidinio ryšio kabelis Ø40 mm HDPE vamzdyje;
- Esama 110 kV OL
- 110 kV KL apsaugos zona;
- Šviesolaidinio kabelio projektuojama apsaugos zona;
- TPD suplanuotas inžinerinės infrastruktūros koridorius;
- Sklypų ribos;
- Apsauginis kabelio vamzdis kryptiniui gežimui;
- Nr.1 Elektroninio kabelio žymeklio montavimo vieta;
- Naikinama;
- Riba tarp skirtingų sklypų;
- Projektuojamas ryšių kanalizacijos šulinys;
- Savivaldybės riba;

LAPŲ IŠDĖSTIMO SCHEMA

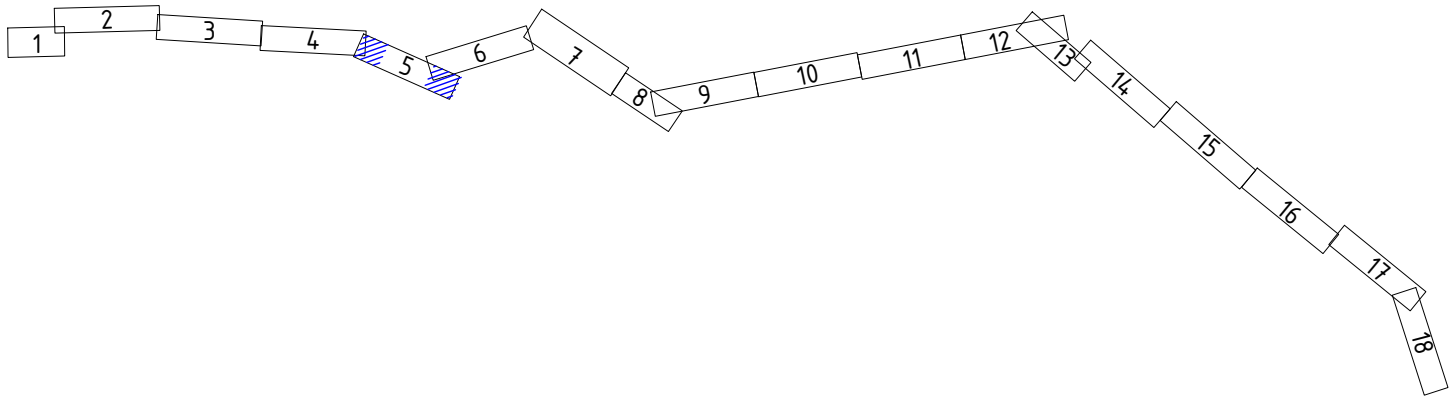

2024/01-02-TP-EL-1.B-20

LAPAS	LAPŲ	LAIDA
5	18	0

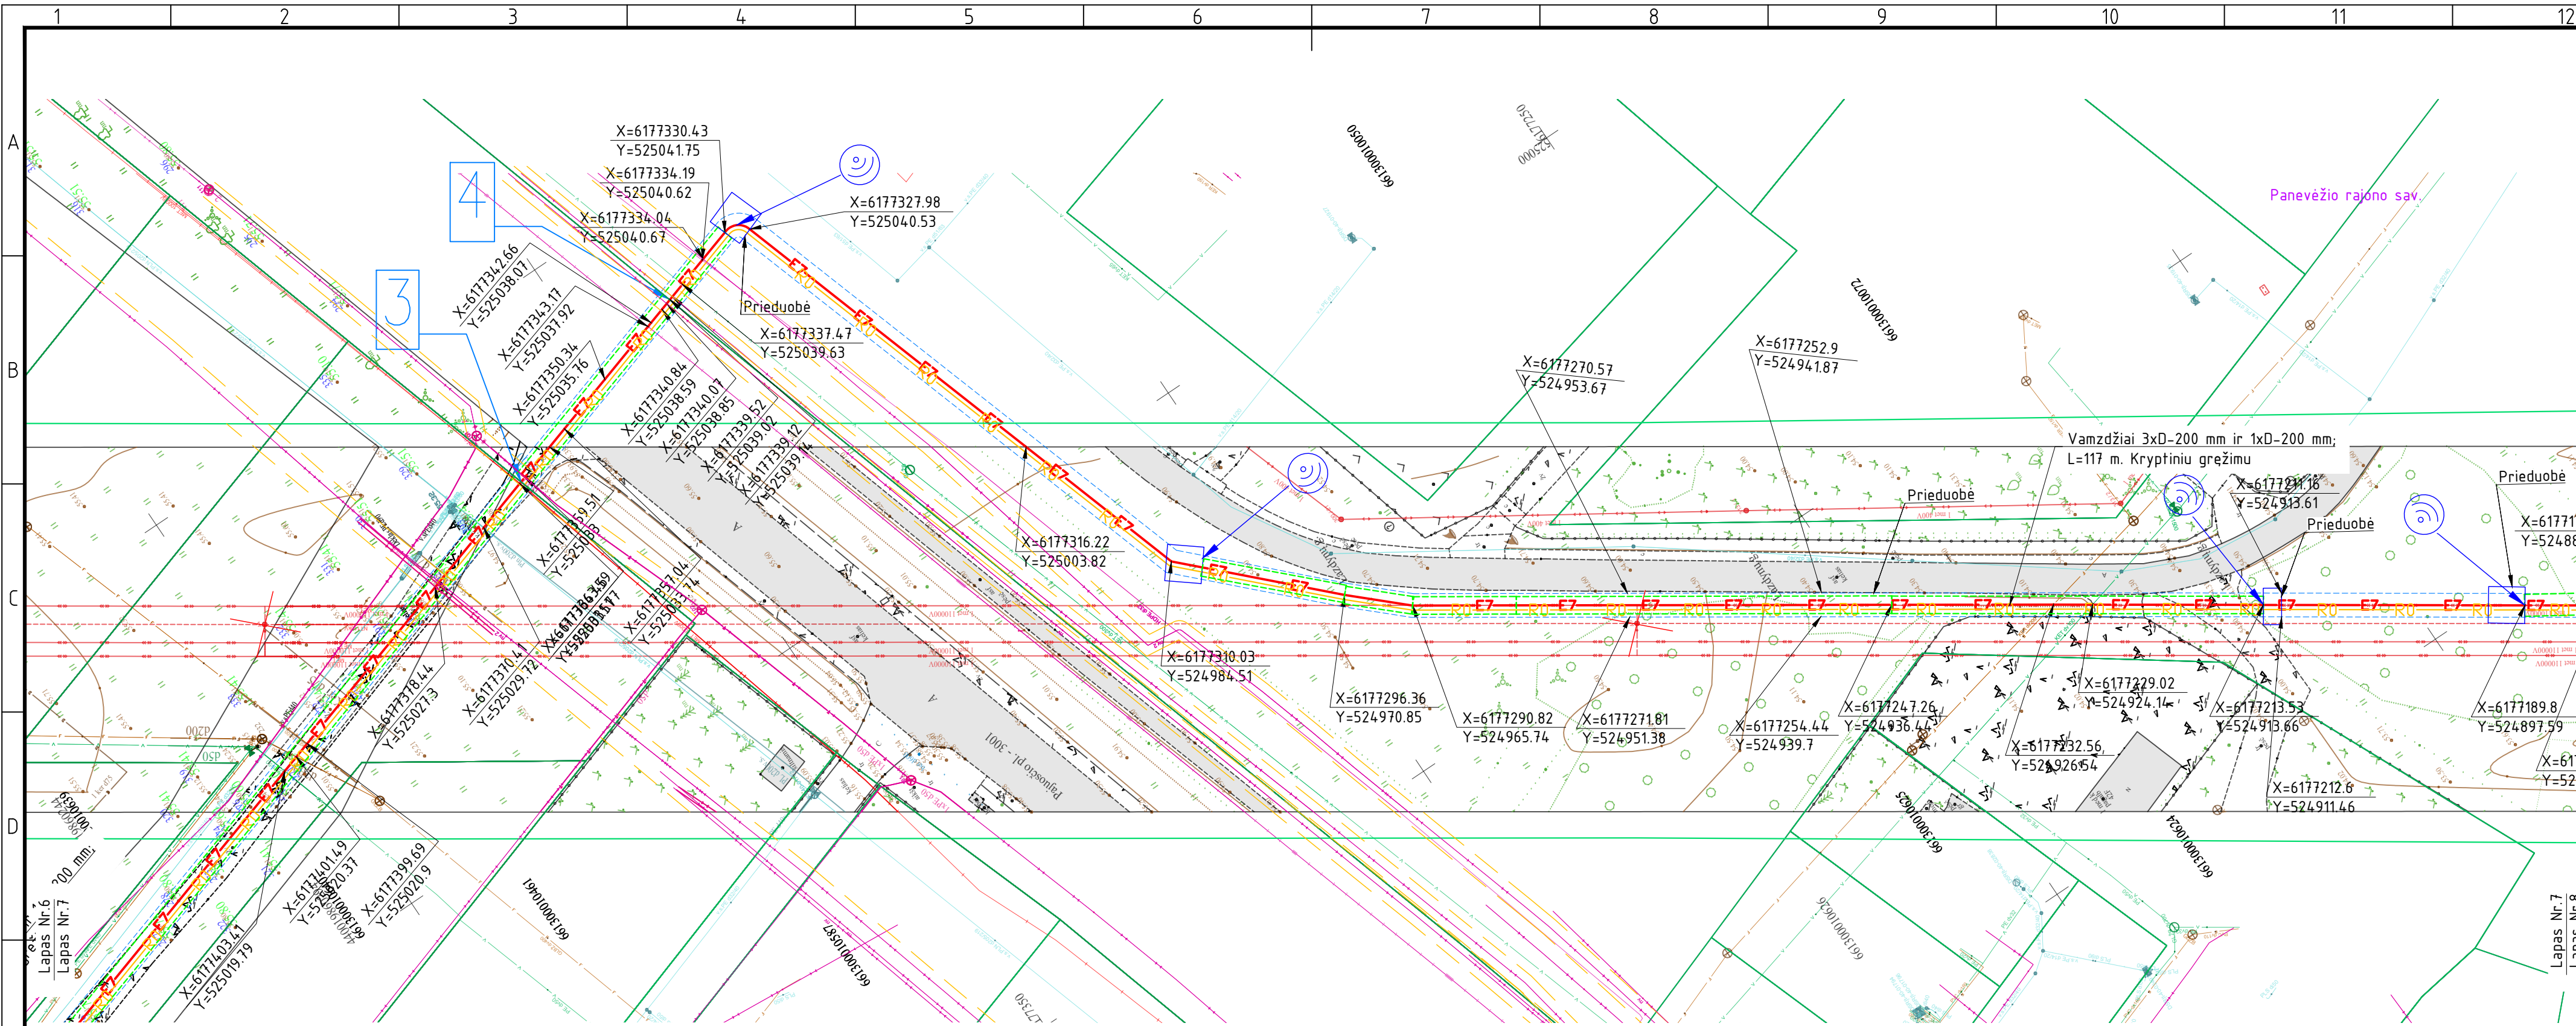


PASTABOS:

- Prie atramų numatomos metalo konstrukcijos 110 kV kabelių, movų ir viršįtampių ribotuvų tvirtinimui (detaliau žr. brėž. Nr. 2024/01-02-TP-SK statybinių konstrukcijų dalyje).
- Vykdamt trasos nužymėjimo ir statybos montavimo darbus arti esančių inžinerinių komunikacijų, būtina iškviesiti atitinkamų organizacijų atstovus, esamų komunikacijų nužymėjimui ir sutikslinimui. Atliekant kabelių klojimo darbus elektros, ryšių kabelių, vandentiekio apsauginėje zonoje, kasimo darbus atlikti tik rankiniu būdu.
- Atlikus kabelio klojimo darbus ir sumontavus atramą sutvarkyti gerbūvį iki prieš darbų pradžią buvusios būklės, atsodinti žalią veją. Išmontuojant esamas ir montuojant naują atramą, imtis priemonių nuo melioracijos sistemų sugadinimo. Pažeidus melioracijos sistemas, atkasti ir sutvarkyti (žr. 2024/01-06-TDP-MS dalį).
- Visus darbus vykdyti laikantis ELIIT ir EIJBT taisyklių reikalavimų. Elektros kabelį kloti nuo inžinerinių komunikacijų laikantis teises aktuose numatytų atstumų.
- Kabelio lenkimo spindulys klojant kabelį trasoje ir sudarant atsargą movų sumontavimui turi neviršyti nurodyto lenkimo spindulio gamintojo techninėje dokumentacijoje.
- Elektroniniai kabelio žymekliai montuojami posūkiuose, sankirtose su inžineriniais tinklais.


SUTARTINIAI ŽYMĖJIMAI:

- E7** Projektuojama 110 kV kabelių linija 3xØ200 mm vamzdžiuose;
- R0** Projektuojamas šviesolaidinio ryšio kabelis Ø40 mm HDPE vamzdyje;
- Esama 110 kV OL
- 110 kV KL apsaugos zona;
- Šviesolaidinio kabelio projektuojama apsaugos zona;
- TPD suplanuotas inžinerinės infrastruktūros koridorius;
- Sklypų ribos;
- Apsauginis kabelio vamzdis kryptiniui gręžimui;
- Nr.1 Elektroninio kabelio žymeklio montavimo vieta;
- Naikinama;
- Riba tarp skirtingų sklypų;
- Projektuojamas ryšių kanalizacijos šulinys;
- Savivaldybės riba;

LAPŲ IŠDĖSTYMO SCHEMA

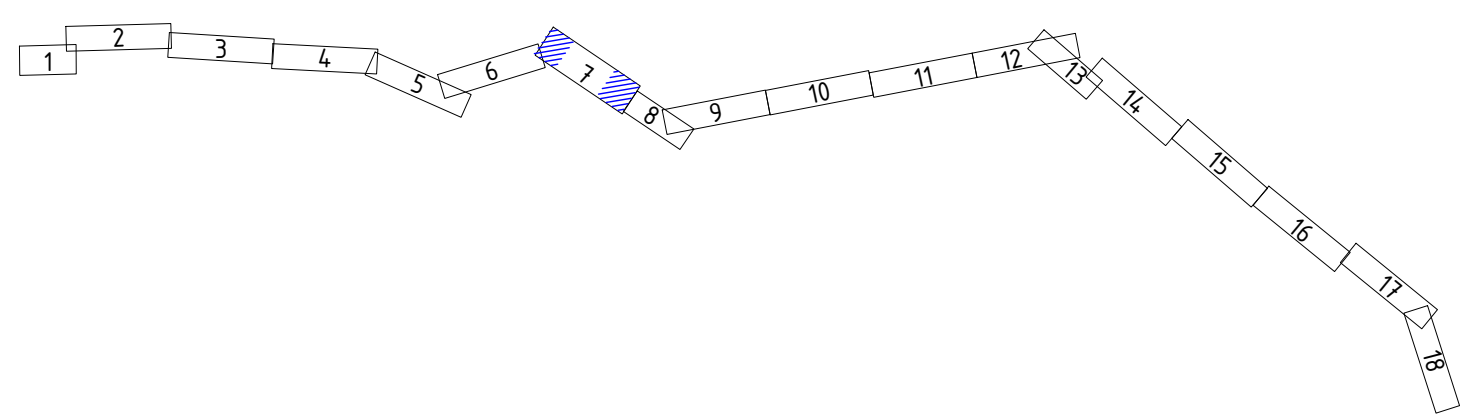

2024/01-02-TP-EL-1.B-20				LAPAS	LAPŲ	LAIDA
				7	18	0

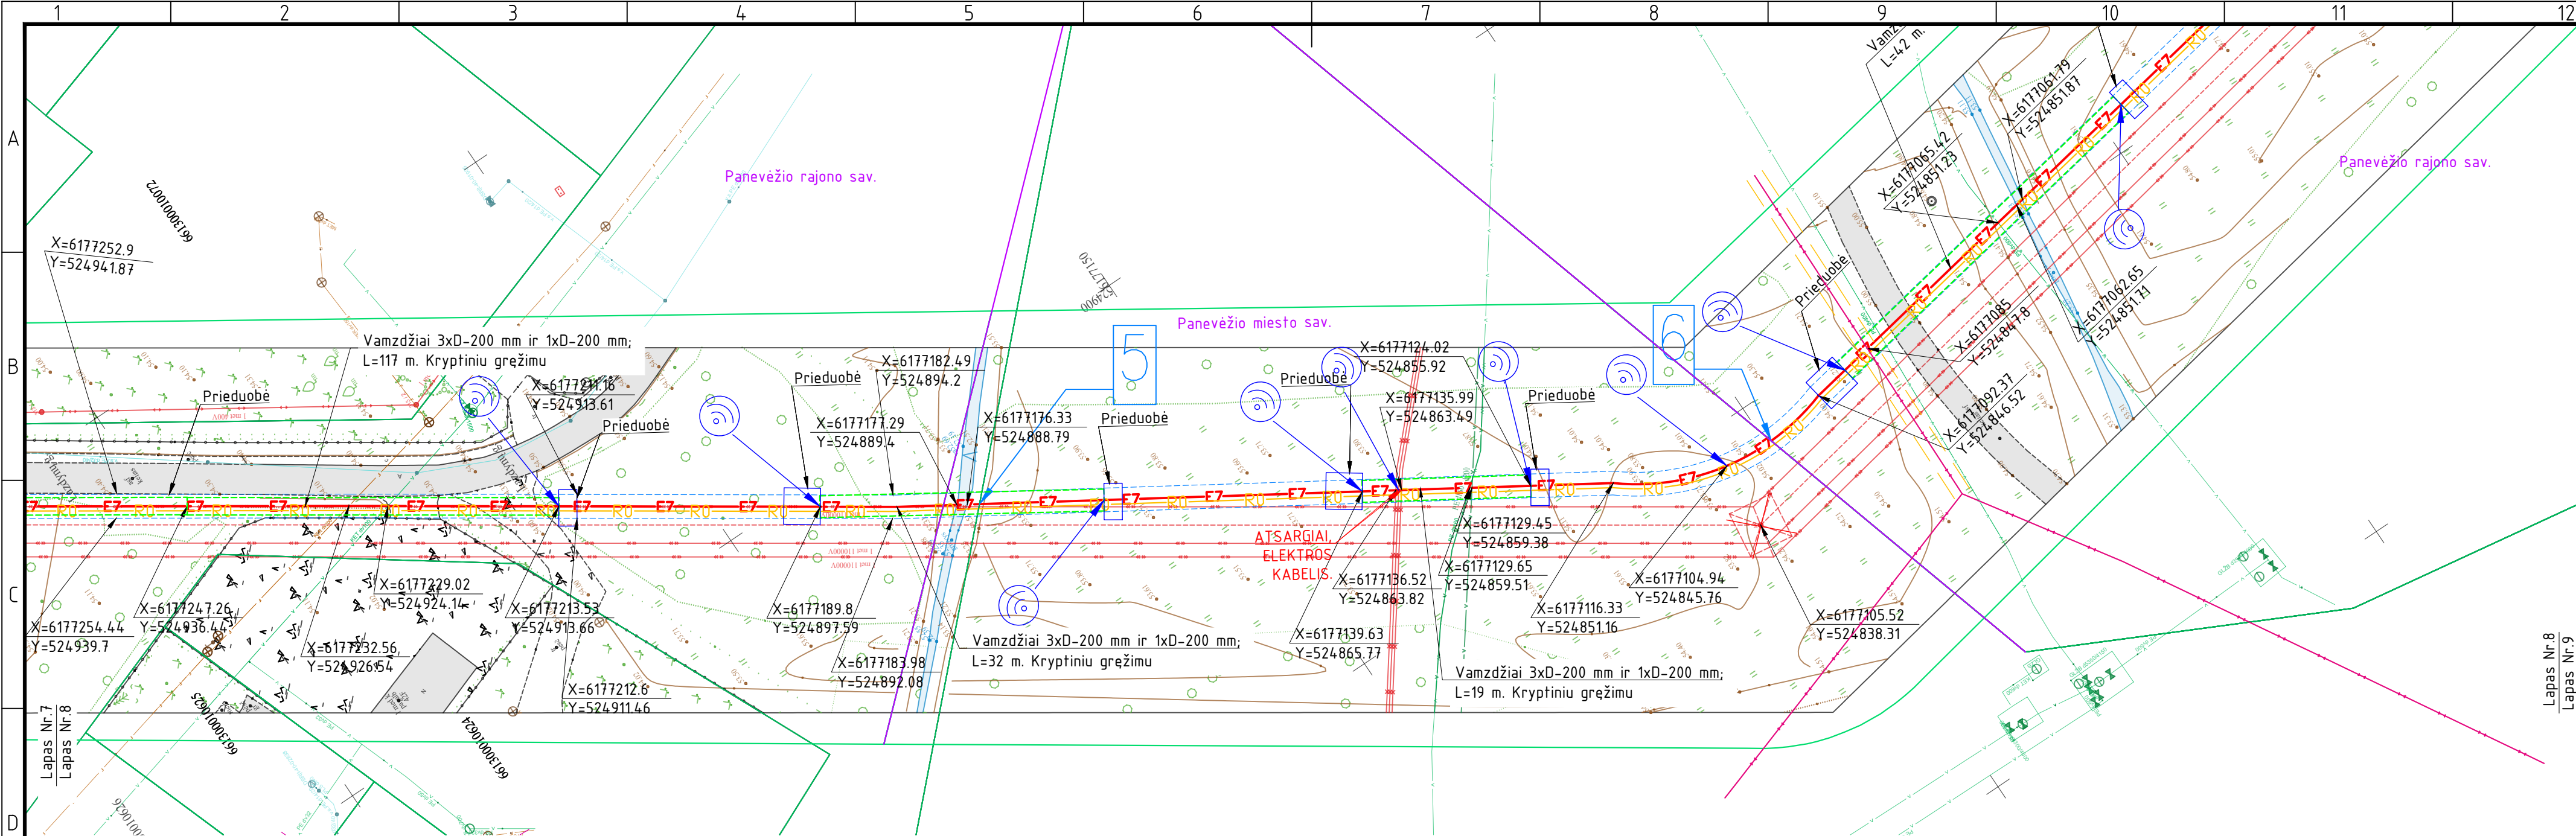


PASTABOS:

- Prie atramų numatomos metalo konstrukcijos 110 kV kabelių, movų ir viršįtampių ribotuvų tvirtinimui (detaliau žr. brėž. Nr. 2024/01-02-TP-SK statybinių konstrukcijų dalyje).
- Vykdamt trasos nužymėjimo ir statybos montavimo darbus arti esančių inžinerinių komunikacijų, būtina iškviesti atitinkamų organizacijų atstovus, esamų komunikacijų nužymėjimui ir sutikslinimui. Atliekant kabelių klojimo darbus elektros, ryšių kabelių, vandentiekio apsauginėje zonoje, kasimo darbus atlikti tik rankiniu būdu.
- Atlikus kabelio klojimo darbus ir sumontavus atramą sutvarkyti gerbūvį iki prieš darbų pradžią buvusios būklės, atsodinti žalią veją. Išmontuojant esamas ir montuojant naują atramą, imtis priemonių nuo melioracijos sistemų sugadinimo. Pažeidus melioracijos sistemas, atkasti ir sutvarkyti (žr. 2024/01-06-TDP-MS dalį).
- Visus darbus vykdyti laikantis ELIJT ir EIJBT taisyklių reikalavimų. Elektros kabelį kloti nuo inžinerinių komunikacijų laikantis teisės aktuose numatytų atstumų.
- Kabelio lenkimo spindulys klojant kabelį trasoje ir sudarant atsargą movų sumontavimui turi neviršyti nurodyto lenkimo spindulio gamintojo techninėje dokumentacijoje.
- Elektroniniai kabelio žymekliai montuojami posūkiuose, sankirtose su inžineriniais tinklais.

SUTARTINIAI ŽYMĖJIMAI:


- E7** Projektuojama 110 kV kabelių linija 3xØ200 mm vamzdžiuose;
- R0** Projektuojamas šviesolaidinio ryšio kabelis Ø40 mm HDPE vamzdyje;
- Esama 110 kV OL
- 110 kV KL apsaugos zona;
- Šviesolaidinio kabelio projektuojama apsaugos zona;
- TPD suplanuotas inžinerinės infrastruktūros koridorius;
- Sklypų ribos;
- Apsauginis kabelio vamzdis kryptiniui gežimui;
- Nr.1 Elektroninio kabelio žymeklio montavimo vieta;
- Naikinama;
- Riba tarp skirtingų sklypų;
- Projektuojamas ryšių kanalizacijos šuliny;
- Savivaldybės riba;

LAPŲ IŠDĖSTYMO SCHEMA

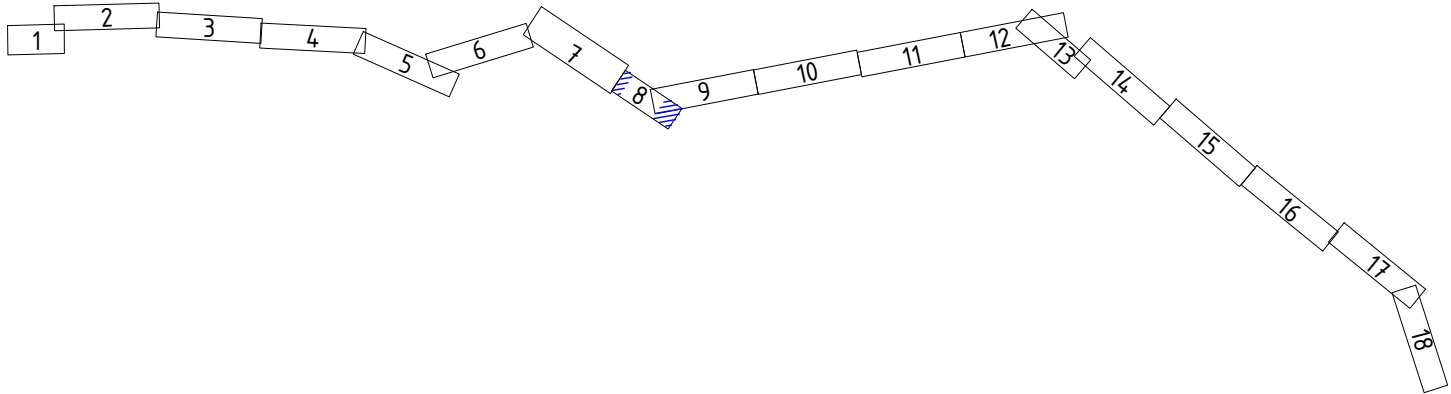

2024/01-02-TP-EL-1.B-20

LAPAS	LAPŲ	LAIDA
8	18	0

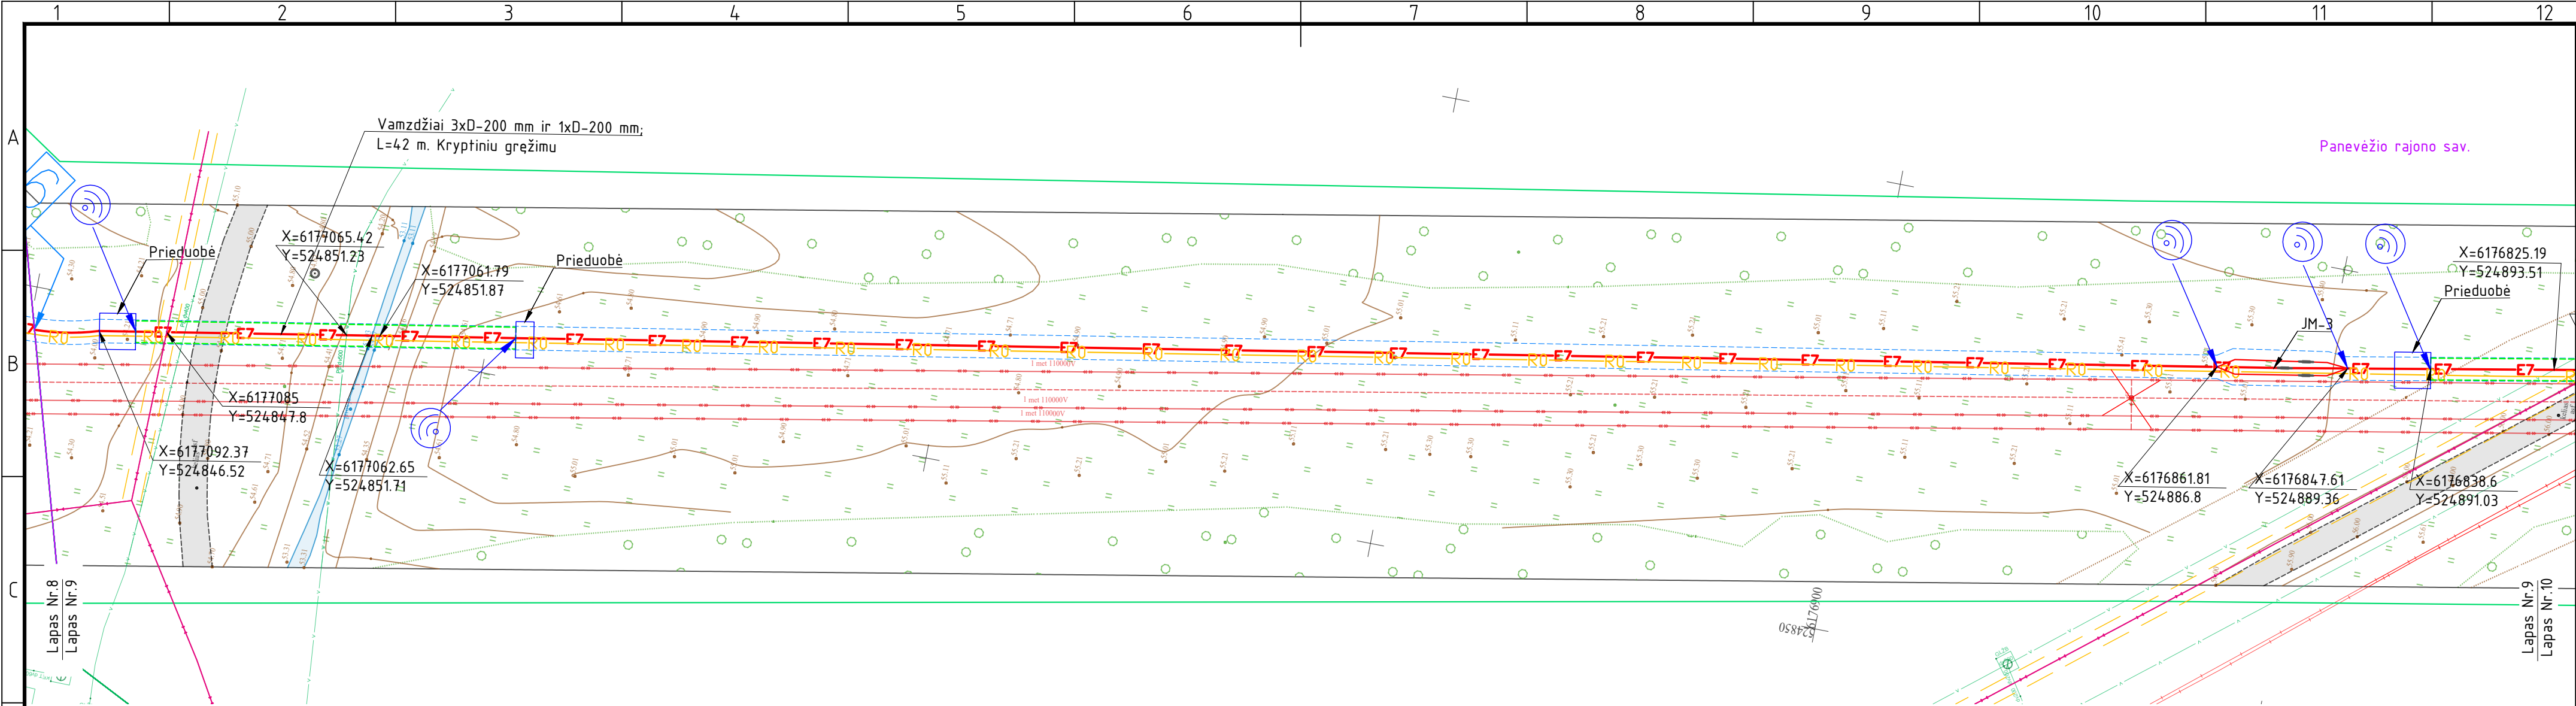


PASTABOS:

- Prie atramų numatomos metalo konstrukcijos 110 kV kabelių, movų ir viršįtampių ribotuvų tvirtinimui (detaliau žr. brėž. Nr. 2024/01-02-TP-SK statybinių konstrukcijų dalyje).
- Vykdamt trasos nužymėjimo ir statybos montavimo darbus arti esančių inžinerinių komunikacijų, būtina išskviesti atitinkamų organizacijų atstovus, esamų komunikacijų nužymėjimui ir sutikslinimui. Atliekant kabelių klojimo darbus elektros, ryšių kabelių, vandentiekio apsauginėje zonoje, kasimo darbus atlikti tik rankiniu būdu.
- Atlikus kabelio klojimo darbus ir sumontavus atramą sutvarkyti gerbūvį iki prieš darbų pradžią buvusios būklės, atsodinti žalią veją. Išmontuojant esamas ir montuojant naują atramą, imtis priemonių nuo melioracijos sistemų sugadinimo. Pažeidus melioracijos sistemas, atkasti ir sutvarkyti (žr. 2024/01-06-TDP-MS dalį).
- Visus darbus vykdyti laikantis ELIIT ir EIJBT taisyklių reikalavimų. Elektros kabelį kloti nuo inžinerinių komunikacijų laikantis teisės aktuose numatytų atstumų.
- Kabelio lenkimo spindulys klojant kabelį trasoje ir sudarant atsargą movų sumontavimui turi neviršyti nurodyto lenkimo spindulio gamintojo techninėje dokumentacijoje.
- Elektroniniai kabelio žymekliai montuojami posūkiuose, sankirtose su inžineriniais tinklais.

SUTARTINIAI ŽYMĖJIMAI:


- E7** Projektuojama 110 kV kabelių linija 3xØ200 mm vamzdžiuose;
- R0** Projektuojamas šviesolaidinio ryšio kabelis Ø40 mm HDPE vamzdyje;
- Esama 110 kV OL
- 110 kV KL apsaugos zona;
- Šviesolaidinio kabelio projektuojama apsaugos zona;
- TPD suplanuotas inžinerinės infrastruktūros koridorius;
- Sklypų ribos;
- Apsauginis kabelio vamzdis kryptiniui gręžimui;
- Nr.1 Elektroninio kabelio žymeklio montavimo vieta;
- Naikinama;
- Riba tarp skirtingų sklypų;
- Projektuojamas ryšių kanalizacijos šulinys;
- Savivaldybės riba;


LAPŲ IŠDĖSTYMO SCHEMA

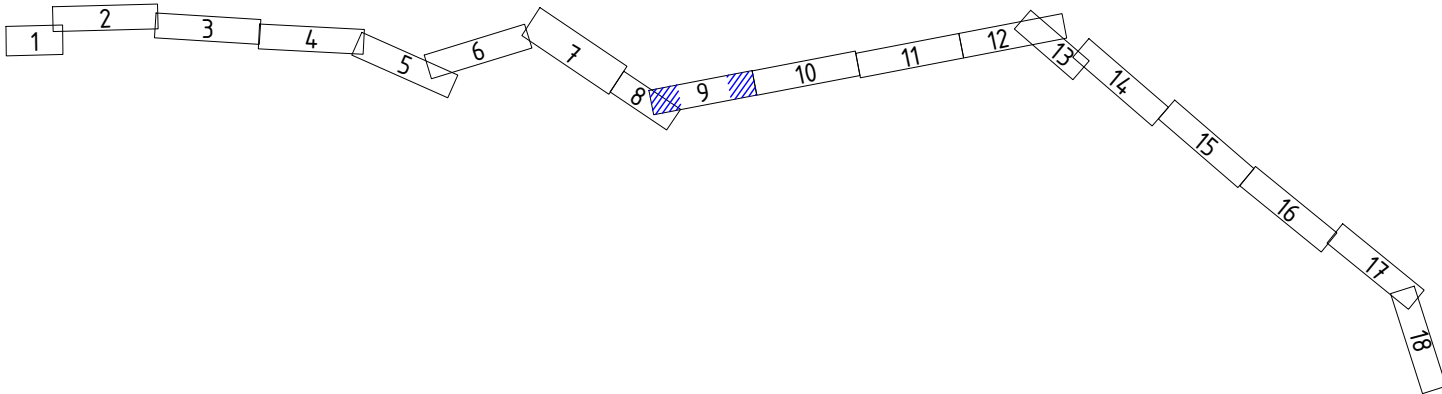

2024/01-02-TP-EL-1.B-20

LAPAS	LAPŲ	LAIDA
9	18	0

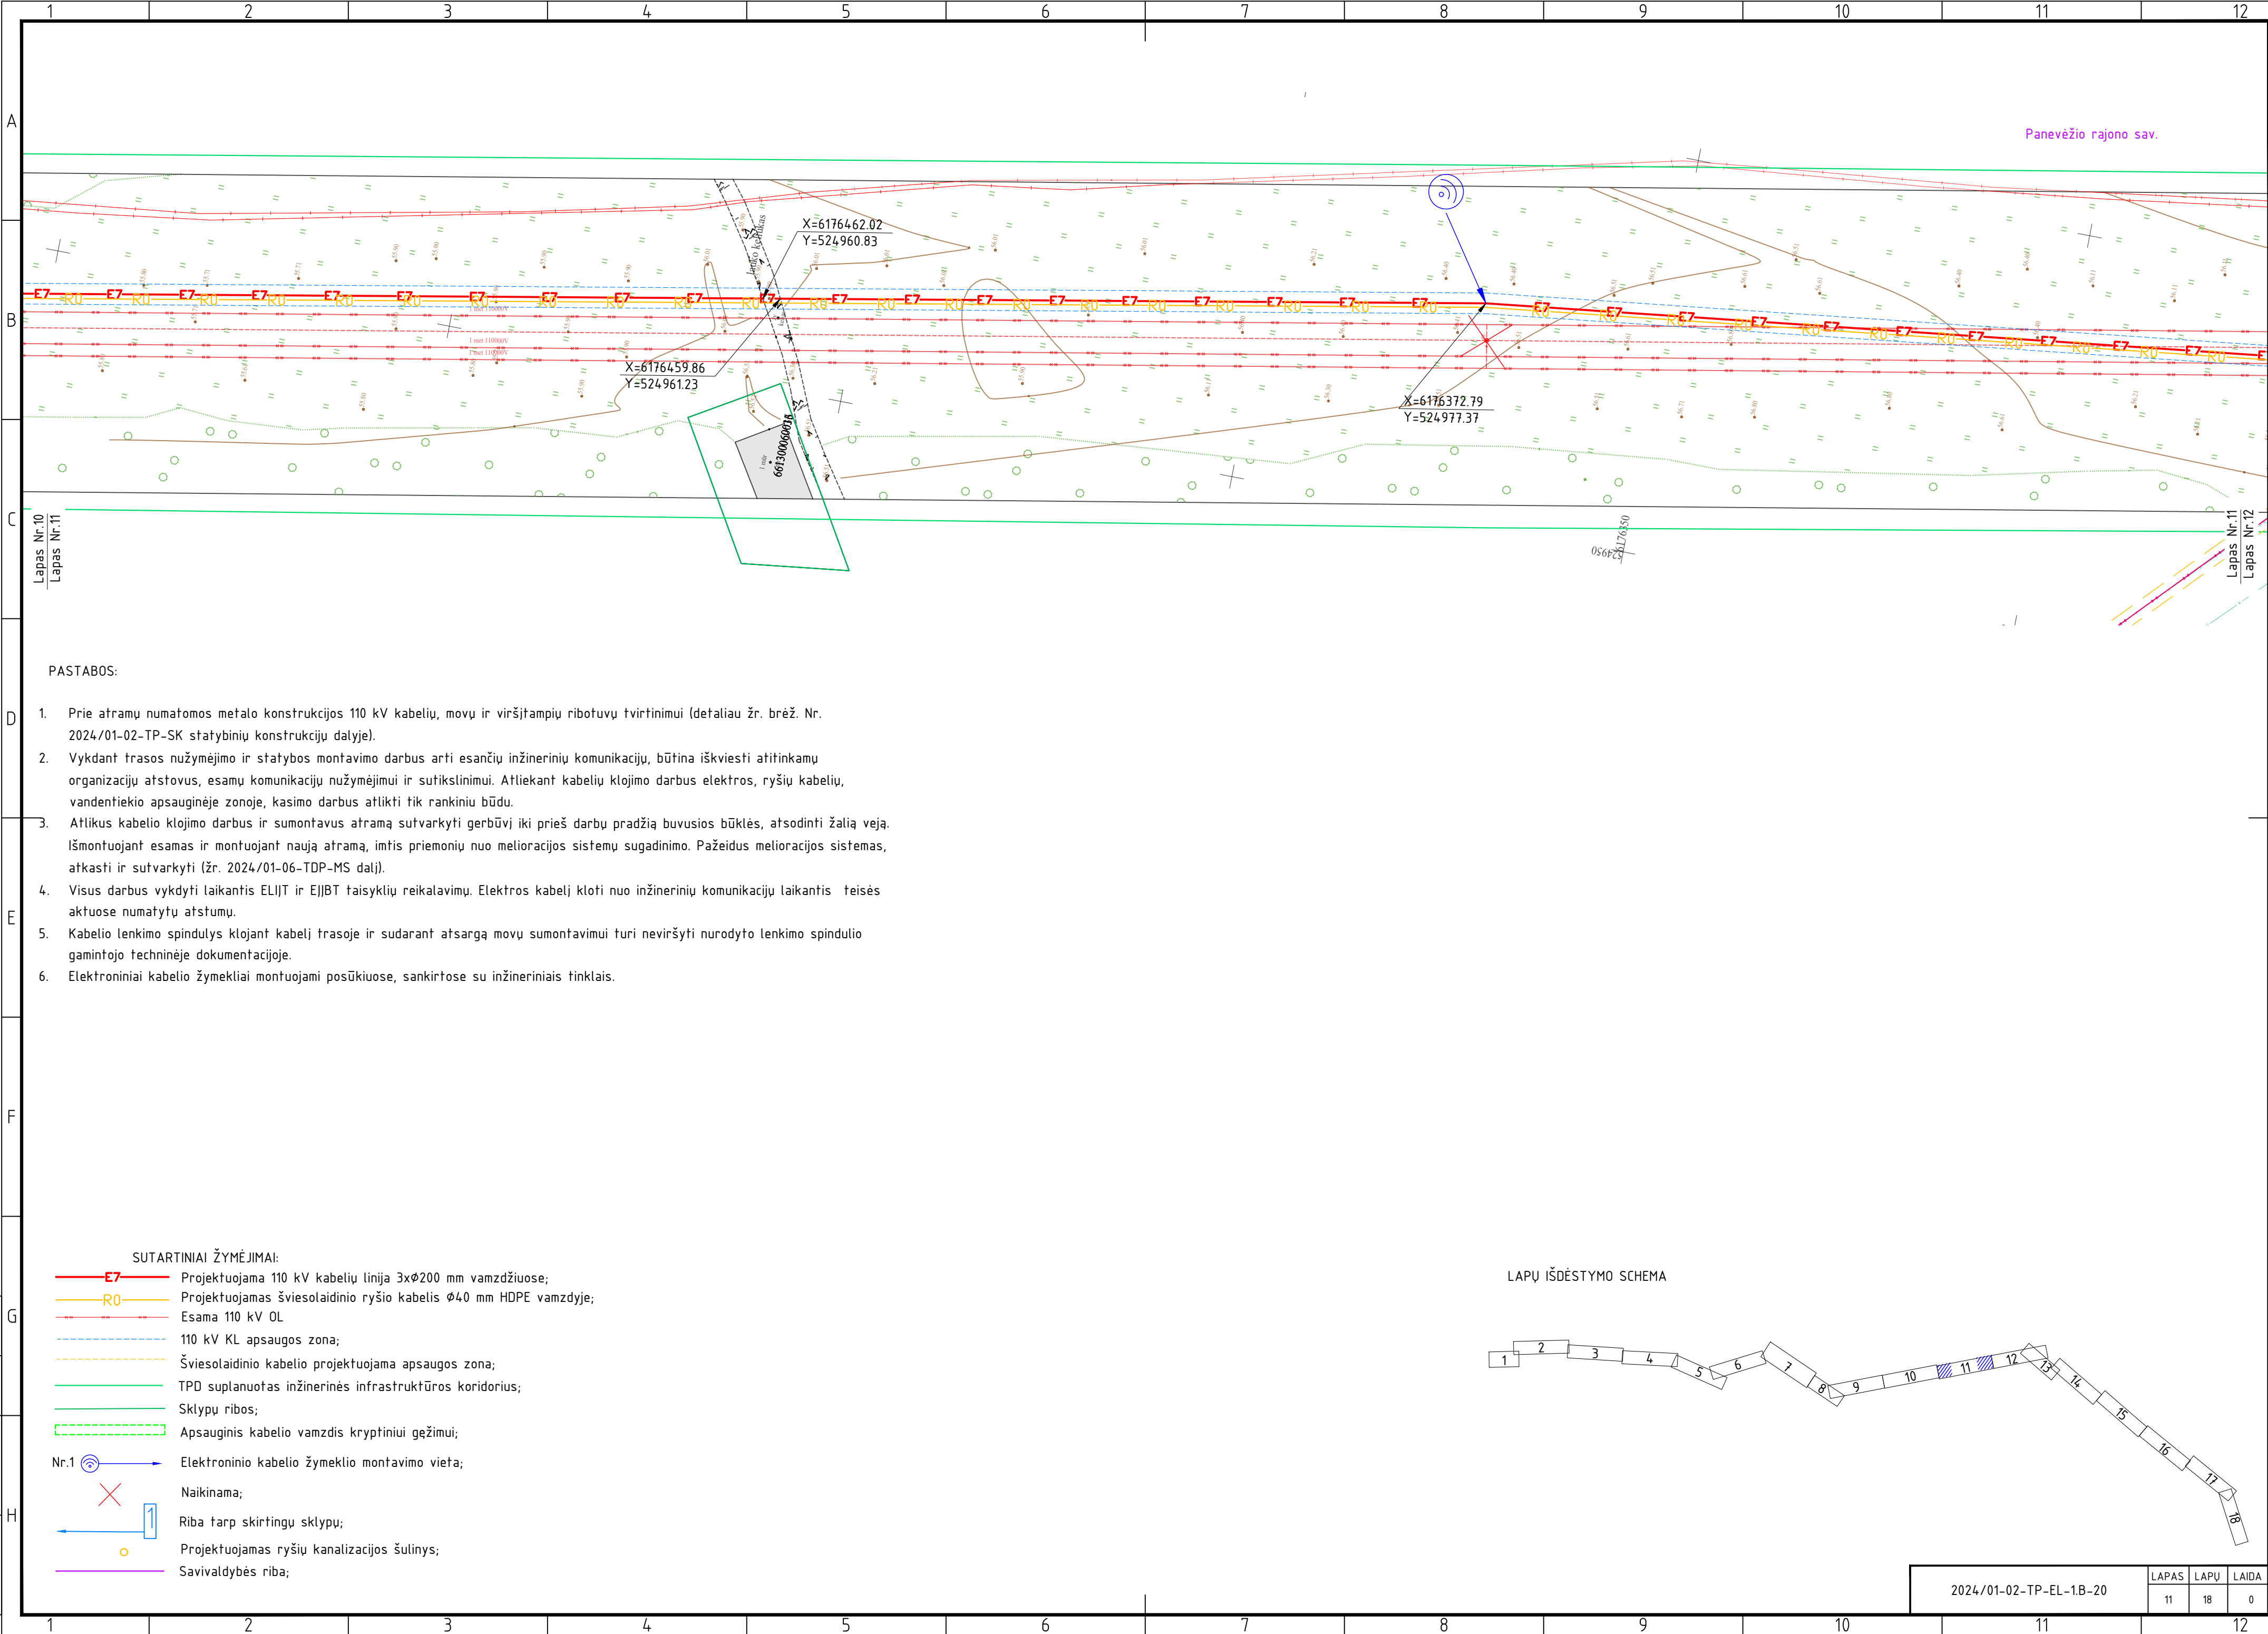

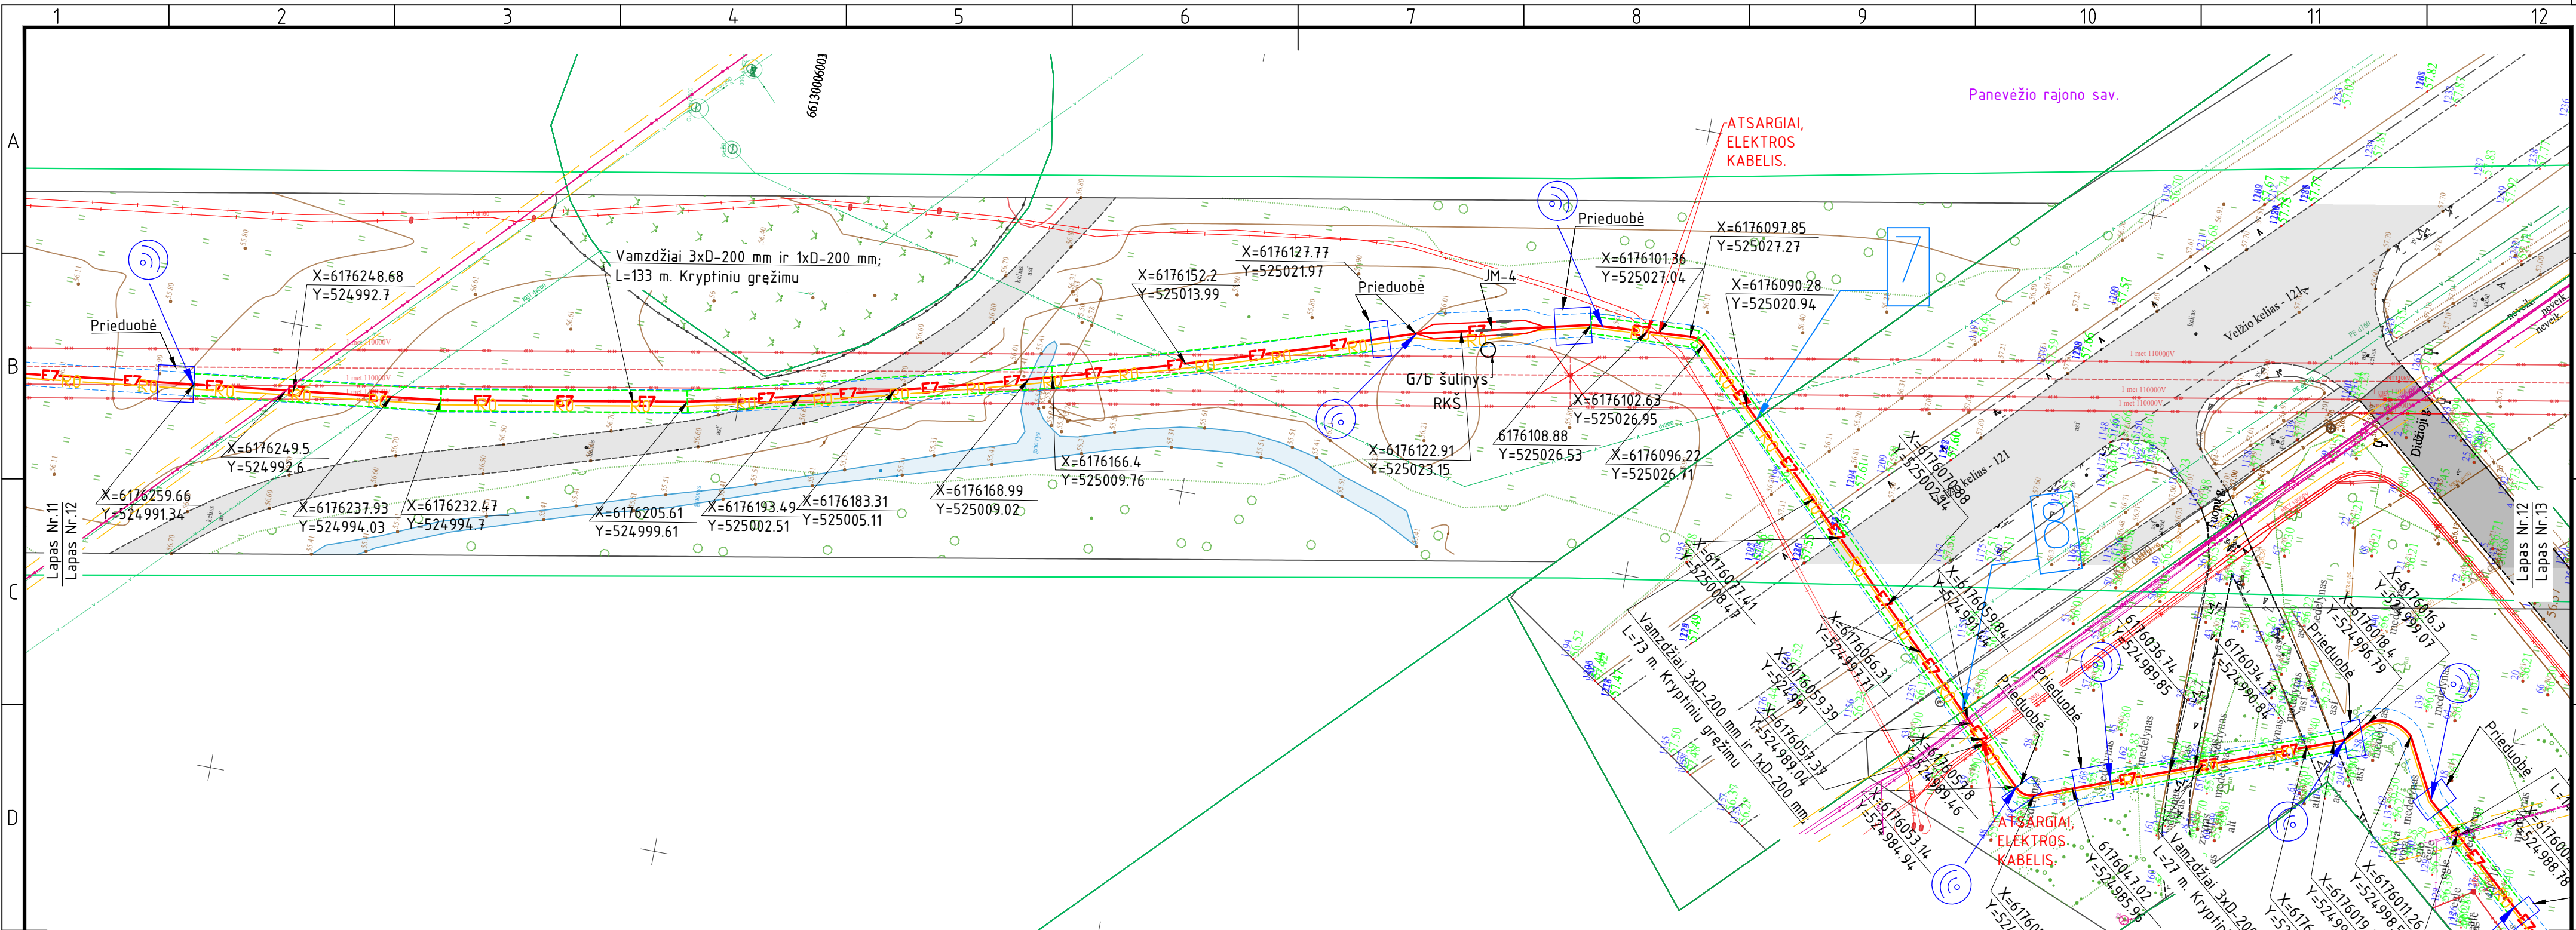


PASTABOS:

- Prie atramų numatomos metalo konstrukcijos 110 kV kabelių, movų ir viršįtampių ribotuvų tvirtinimui (detaliau žr. brėž. Nr. 2024/01-02-TP-SK statybinių konstrukcijų dalyje).
- Vykdamt trasos nužymėjimo ir statybos montavimo darbus arti esančių inžinerinių komunikacijų, būtina išskviesti atitinkamų organizacijų atstovus, esamų komunikacijų nužymėjimui ir sutikslinimui. Atliekant kabelių klojimo darbus elektros, ryšių kabelių, vandentiekio apsauginėje zonoje, kasimo darbus atlikti tik rankiniu būdu.
- Atlikus kabelio klojimo darbus ir sumontavus atramą sutvarkyti gerbūvj iki prieš darbų pradžią buvusios būklės, atsodinti žalia veją. Išmontuojant esamas ir montuojant naują atramą, imtis priemonių nuo melioracijos sistemų sugadinimo. Pažeidus melioracijos sistemas, atkasti ir sutvarkyti (žr. 2024/01-06-TDP-MS dalį).
- Visus darbus vykdyti laikantis ELIJT ir EIJBT taisyklių reikalavimų. Elektros kabelį kloti nuo inžinerinių komunikacijų laikantis teisės aktuose numatytų atstumų.
- Kabelio lenkimo spindulys klojant kabelį trasoje ir sudarant atsargą movų sumontavimui turi neviršyti nurodyto lenkimo spindulio gamintojo techninėje dokumentacijoje.
- Elektroniniai kabelio žymekliai montuojami posūkiuose, sankirtose su inžineriniais tinklais.


SUTARTINIAI ŽYMĖJIMAI:

- E7** Projektuojama 110 kV kabelių linija 3xØ200 mm vamzdžiuose;
- R0** Projektuojamas šviesolaidinio ryšio kabelis Ø40 mm HDPE vamzdyje;
- Esama 110 kV OL
- 110 kV KL apsaugos zona;
- Šviesolaidinio kabelio projektuojama apsaugos zona;
- TPD suplanuotas inžinerinės infrastruktūros koridorius;
- Sklypų ribos;
- Apsauginis kabelio vamzdis kryptiniui gežimui;
- Nr.1 Elektroninio kabelio žymeklio montavimo vieta;
- Naikinama;
- Riba tarp skirtingų sklypų;
- Projektuojamas ryšių kanalizacijos šulinys;
- Savivaldybės riba;

LAPŲ IŠDĖSTYMO SCHEMA

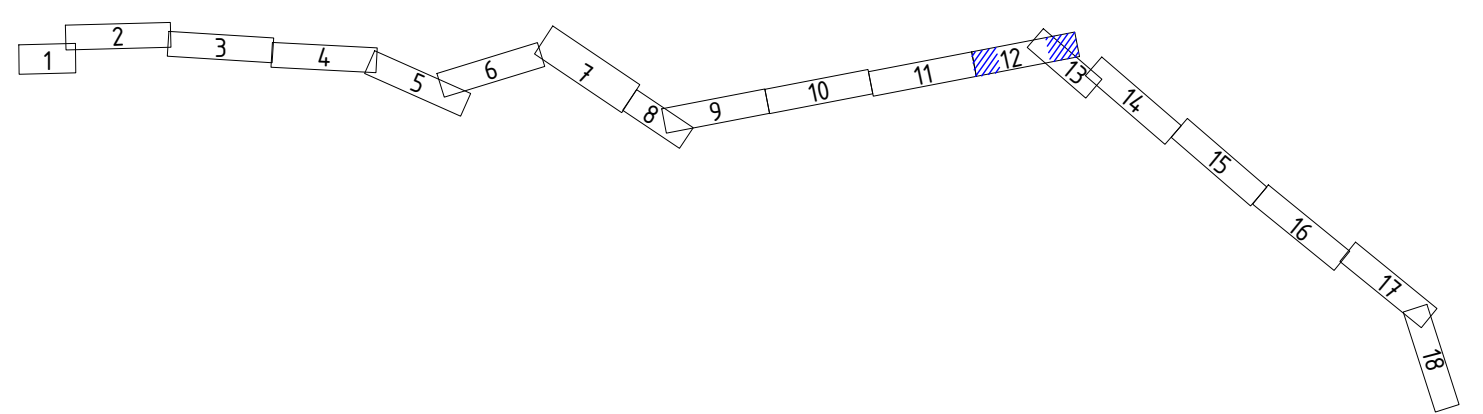

2024/01-02-TP-EL-1.B-20	LAPAS	LAPŲ	LAIDA
	12	18	0

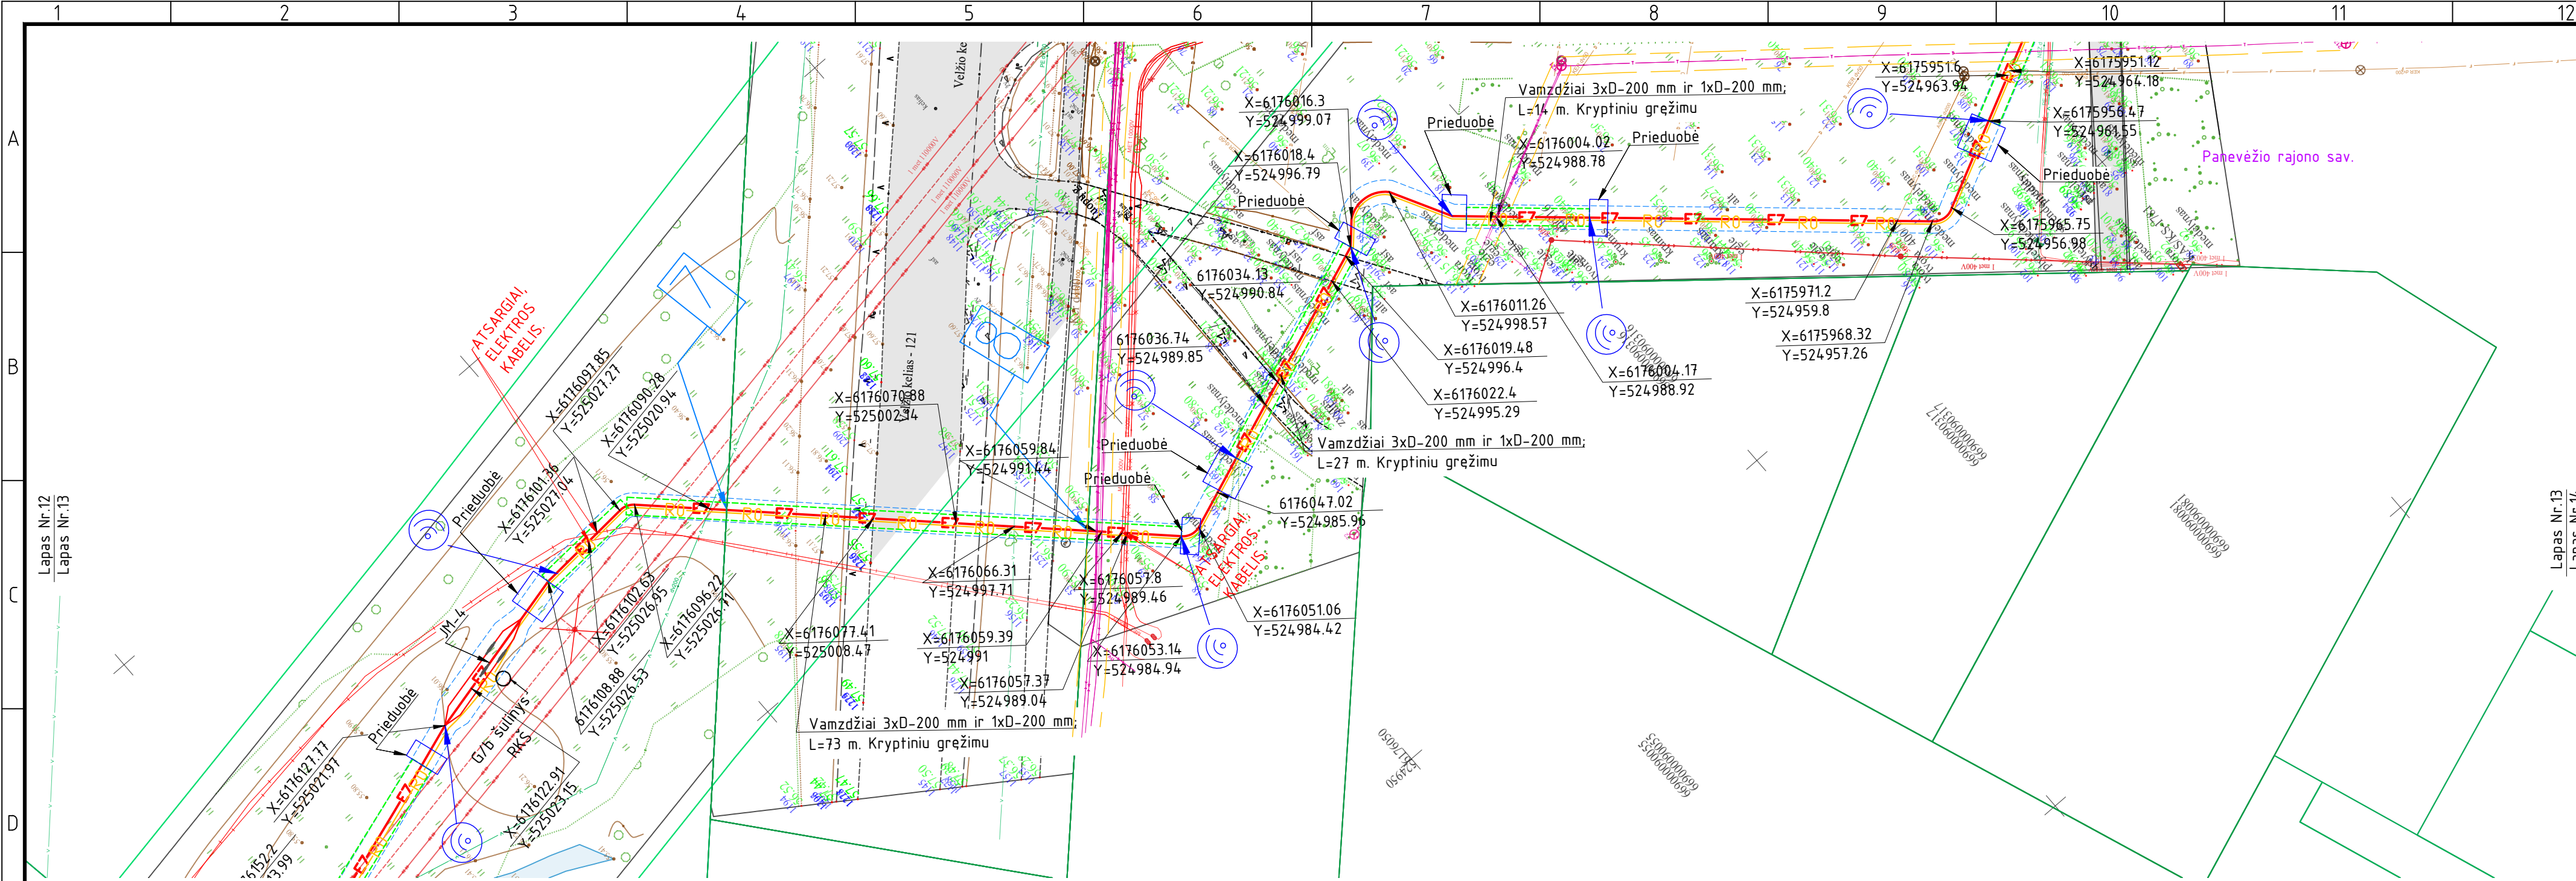


PASTABOS:

- Prie atramų numatomos metalo konstrukcijos 110 kV kabelių, movų ir viršįtampių ribotuvų tvirtinimui (detaliau žr. brėž. Nr. 2024/01-02-TP-SK statybinių konstrukcijų dalyje).
- Vykdam t trasos nužymėjimo ir statybos montavimo darbus arti esančių inžinerinių komunikacijų, būtina iškviešti atitinkamų organizacijų atstovus, esamų komunikacijų nužymėjimui ir sutikslinimui. Atliekant kabelių klojimo darbus elektros, ryšių kabelių, vandentiekio apsauginėje zonoje, kasimo darbus atlikti tik rankiniu būdu.
- Atlikus kabelio klojimo darbus ir sumontavus atramą sutvarkyti gerbūvį iki prieš darbų pradžią buvusios būklės, atsodinti žalią veją. Išmontuojant esamas ir montuojant naują atramą, imtis priemonių nuo melioracijos sistemų sugadinimo. Pažeidus melioracijos sistemas, atkasti ir sutvarkyti (žr. 2024/01-06-TDP-MS dalį).
- Visus darbus vykdyti laikantis ELIJT ir EIJBT taisyklių reikalavimų. Elektros kabelį kloti nuo inžinerinių komunikacijų laikantis teisės aktuose numatytų atstumų.
- Kabelio lenkimo spindulys klojant kabelį trasoje ir sudarant atsargą movų sumontavimui turi neviršyti nurodyto lenkimo spindulio gamintojo techninėje dokumentacijoje.
- Elektroniniai kabelio žymekliai montuojami posūkiuose, sankirtose su inžineriniais tinklais.

SUTARTINIAI ŽYMĖJIMAI:


- E7** Projektuojama 110 kV kabelių linija 3xØ200 mm vamzdžiuose;
- R0** Projektuojamas šviesolaidinio ryšio kabelis Ø40 mm HDPE vamzdyje;
- Esama 110 kV OL
- 110 kV KL apsaugos zona;
- Šviesolaidinio kabelio projektuojama apsaugos zona;
- TPD suplanuotas inžinerinės infrastruktūros koridorius;
- Sklypų ribos;
- Apsauginis kabelio vamzdis kryptiniui gežimui;
- Nr.1 Elektroninio kabelio žymeklio montavimo vieta;
- Naikinama;
- Riba tarp skirtingų sklypų;
- Projektuojamas ryšių kanalizacijos šulinys;
- Savivaldybės riba;

LAPŲ IŠDĖSTYMO SCHEMA

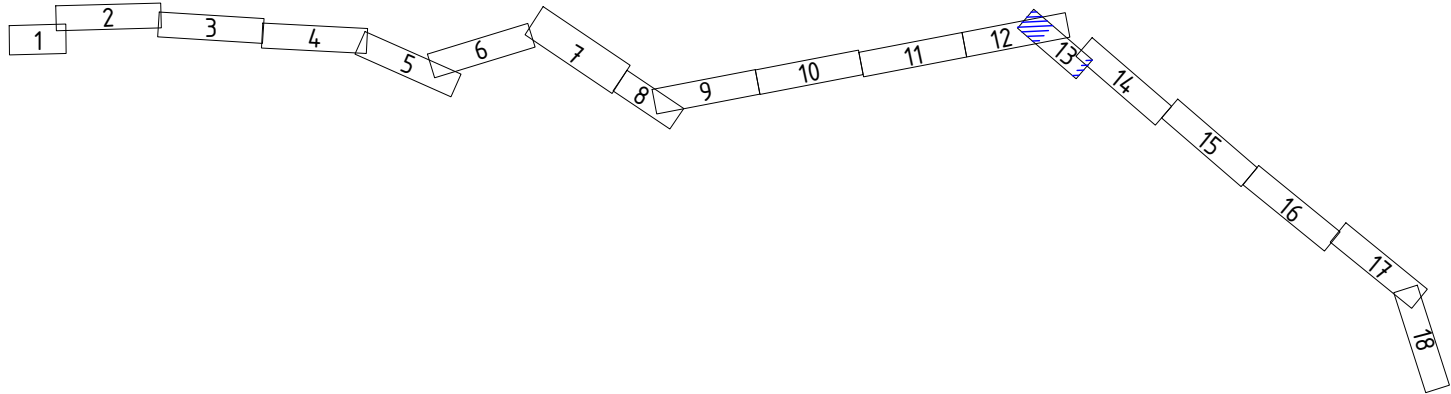

2024/01-02-TP-EL-1.B-20


LAPAS	LAPŲ	LAIDA
13	18	0

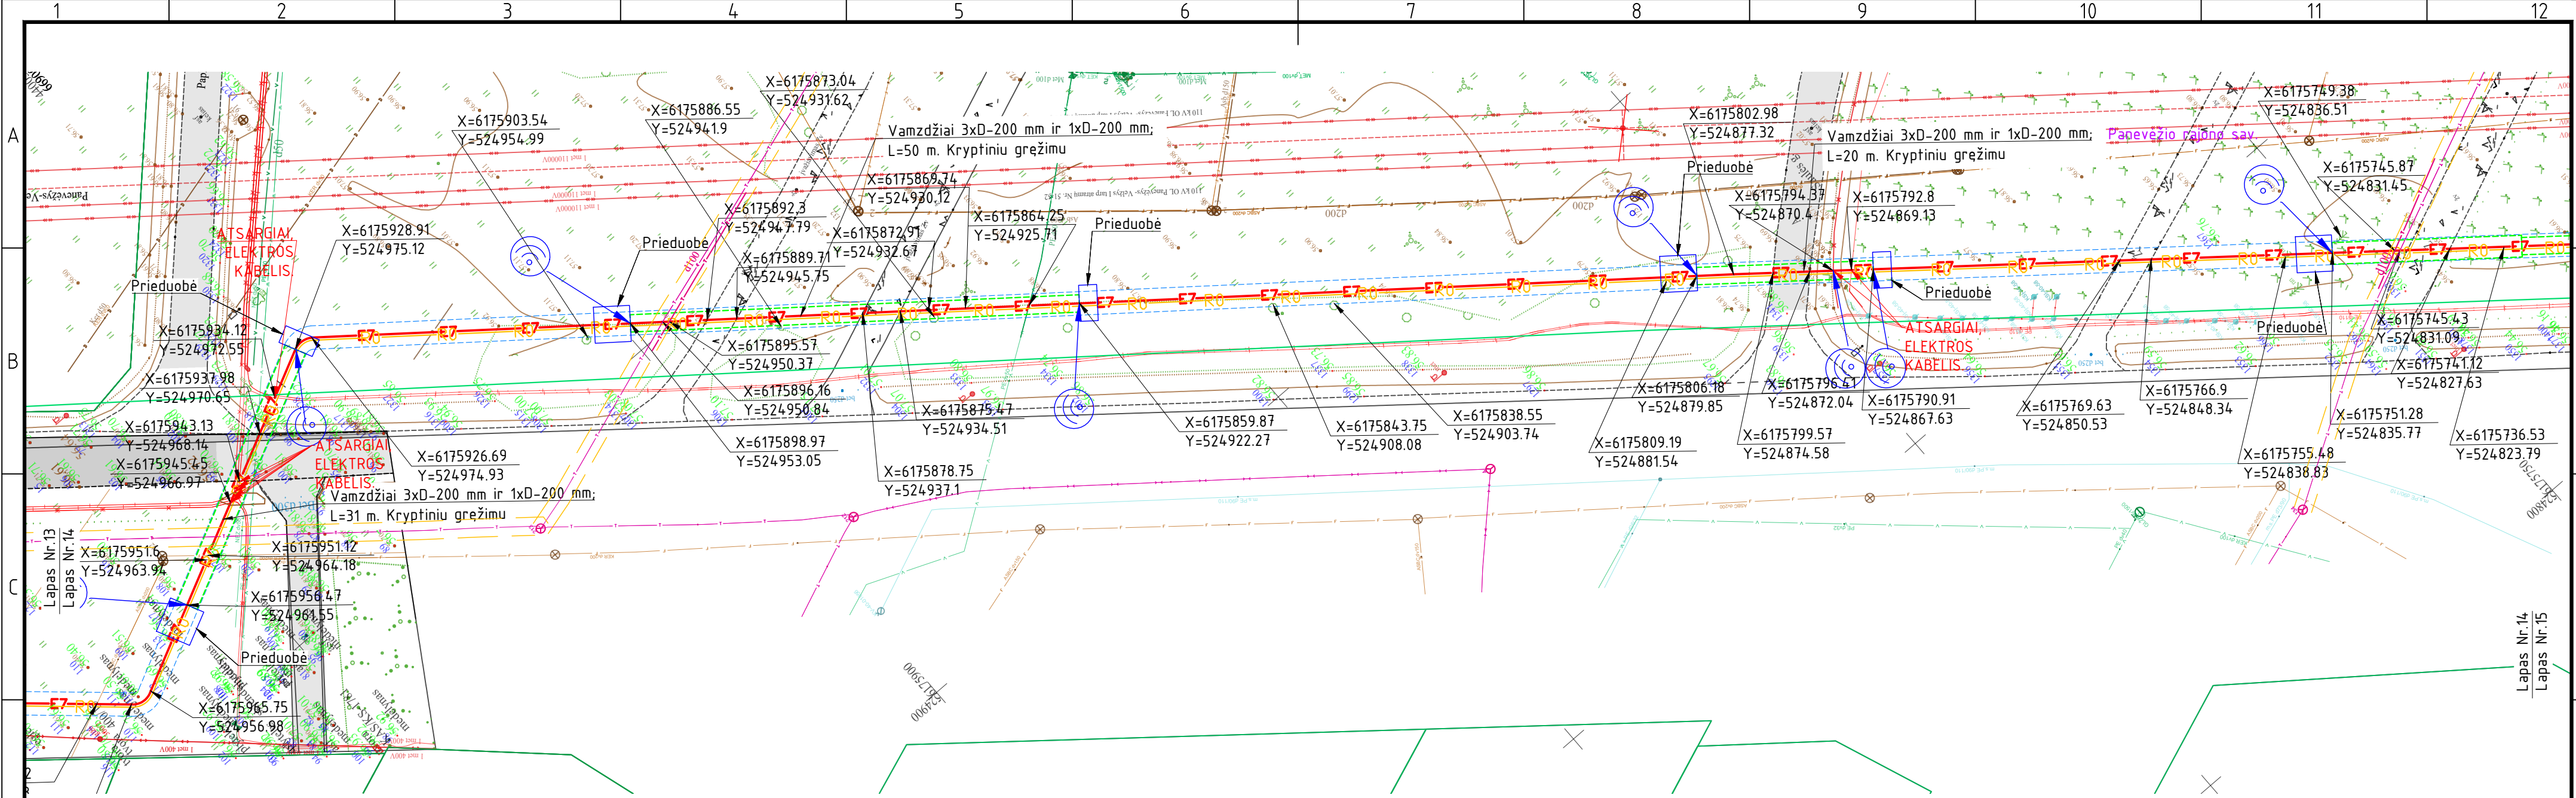


- PASTABOS:
- Prie atramų numatomos metalo konstrukcijos 110 kV kabelių, movų ir viršįtampių ribotuvų tvirtinimui (detaliau žr. brėž. Nr. 2024/01-02-TP-SK statybiniių konstrukcijų dalyje).
 - Vykdamt trasos nužymėjimo ir statybos montavimo darbus arti esančių inžinerinių komunikacijų, būtina išskiesti atitinkamų organizacijų atstovus, esamų komunikacijų nužymėjimui ir sutikslinimui. Atliekant kabelių klojimo darbus elektros, ryšių kabelių, vandentiekio apsauginėje zonoje, kasimo darbus atlikti tik rankiniu būdu.
 - Atlikus kabelio klojimo darbus ir sumontavus atramą sutvarkyti gerbūvį iki prieš darbų pradžią buvusios būklės, atsodinti žaliają veją. Išmontuojant esamas ir montuojant naują atramą, imtis priemonių nuo melioracijos sistemų sugadinimo. Pažeidus melioracijos sistemas, atkasti ir sutvarkyti (žr. 2024/01-06-TDP-MS dalį).
 - Visus darbus vykdyti laikantis ELIJT ir EJJBT taisyklių reikalavimų. Elektros kabelį kloti nuo inžinerinių komunikacijų laikantis teisės aktuose numatytų atstumų.
 - Kabelio lenkimo spindulys klojant kabelį trasoje ir sudarant atsargą movų sumontavimui turi neviršyti nurodyto lenkimo spindulio gamintojo techninėje dokumentacijoje.
 - Elektroniniai kabelio žymekliai montuojami posūkiuose, sankirtose su inžineriniais tinklais.

- SUTARTINIAI ŽYMĖJIMAI:
- E7** Projektuojama 110 kV kabelių linija 3xØ200 mm vamzdžiuose;
 - R0** Projektuojamas šviesolaidinio ryšio kabelis Ø40 mm HDPE vamzdyje;
 - Esama 110 kV OL
 - 110 kV KL apsaugos zona;
 - Šviesolaidinio kabelio projektuojama apsaugos zona;
 - TPD suplanuotas inžinerinės infrastruktūros koridorius;
 - Sklypų ribos;
 - Apsauginis kabelio vamzdis kryptiniui gežimui;
 - Nr.1 Elektroninio kabelio žymeklio montavimo vieta;
 - Naikinama;
 - Riba tarp skirtingų sklypų;
 - Projektuojamas ryšių kanalizacijos šulinys;
 - Savivaldybės riba;

LAPŲ IŠDĖSTYMO SCHEMA

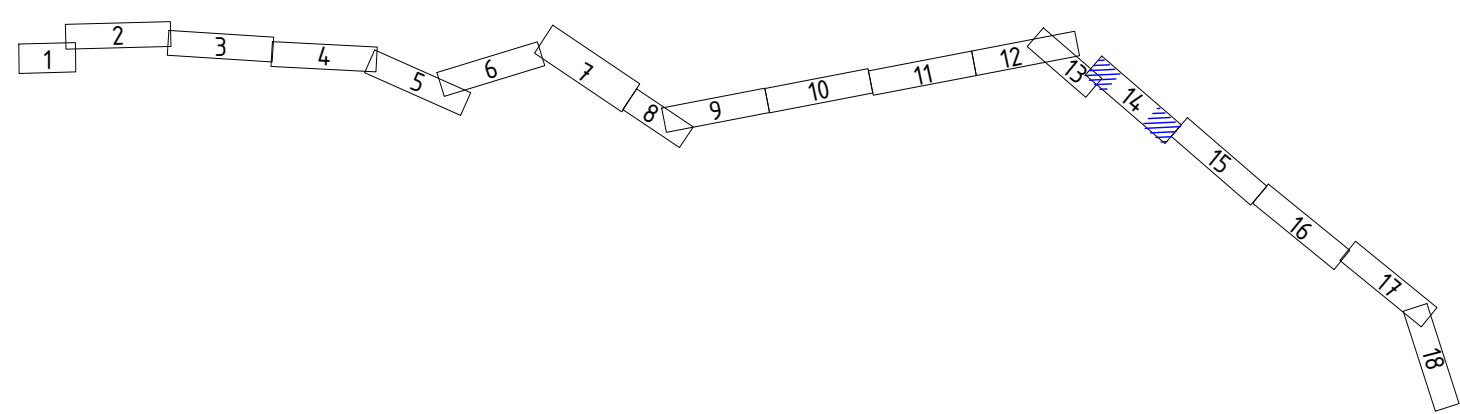

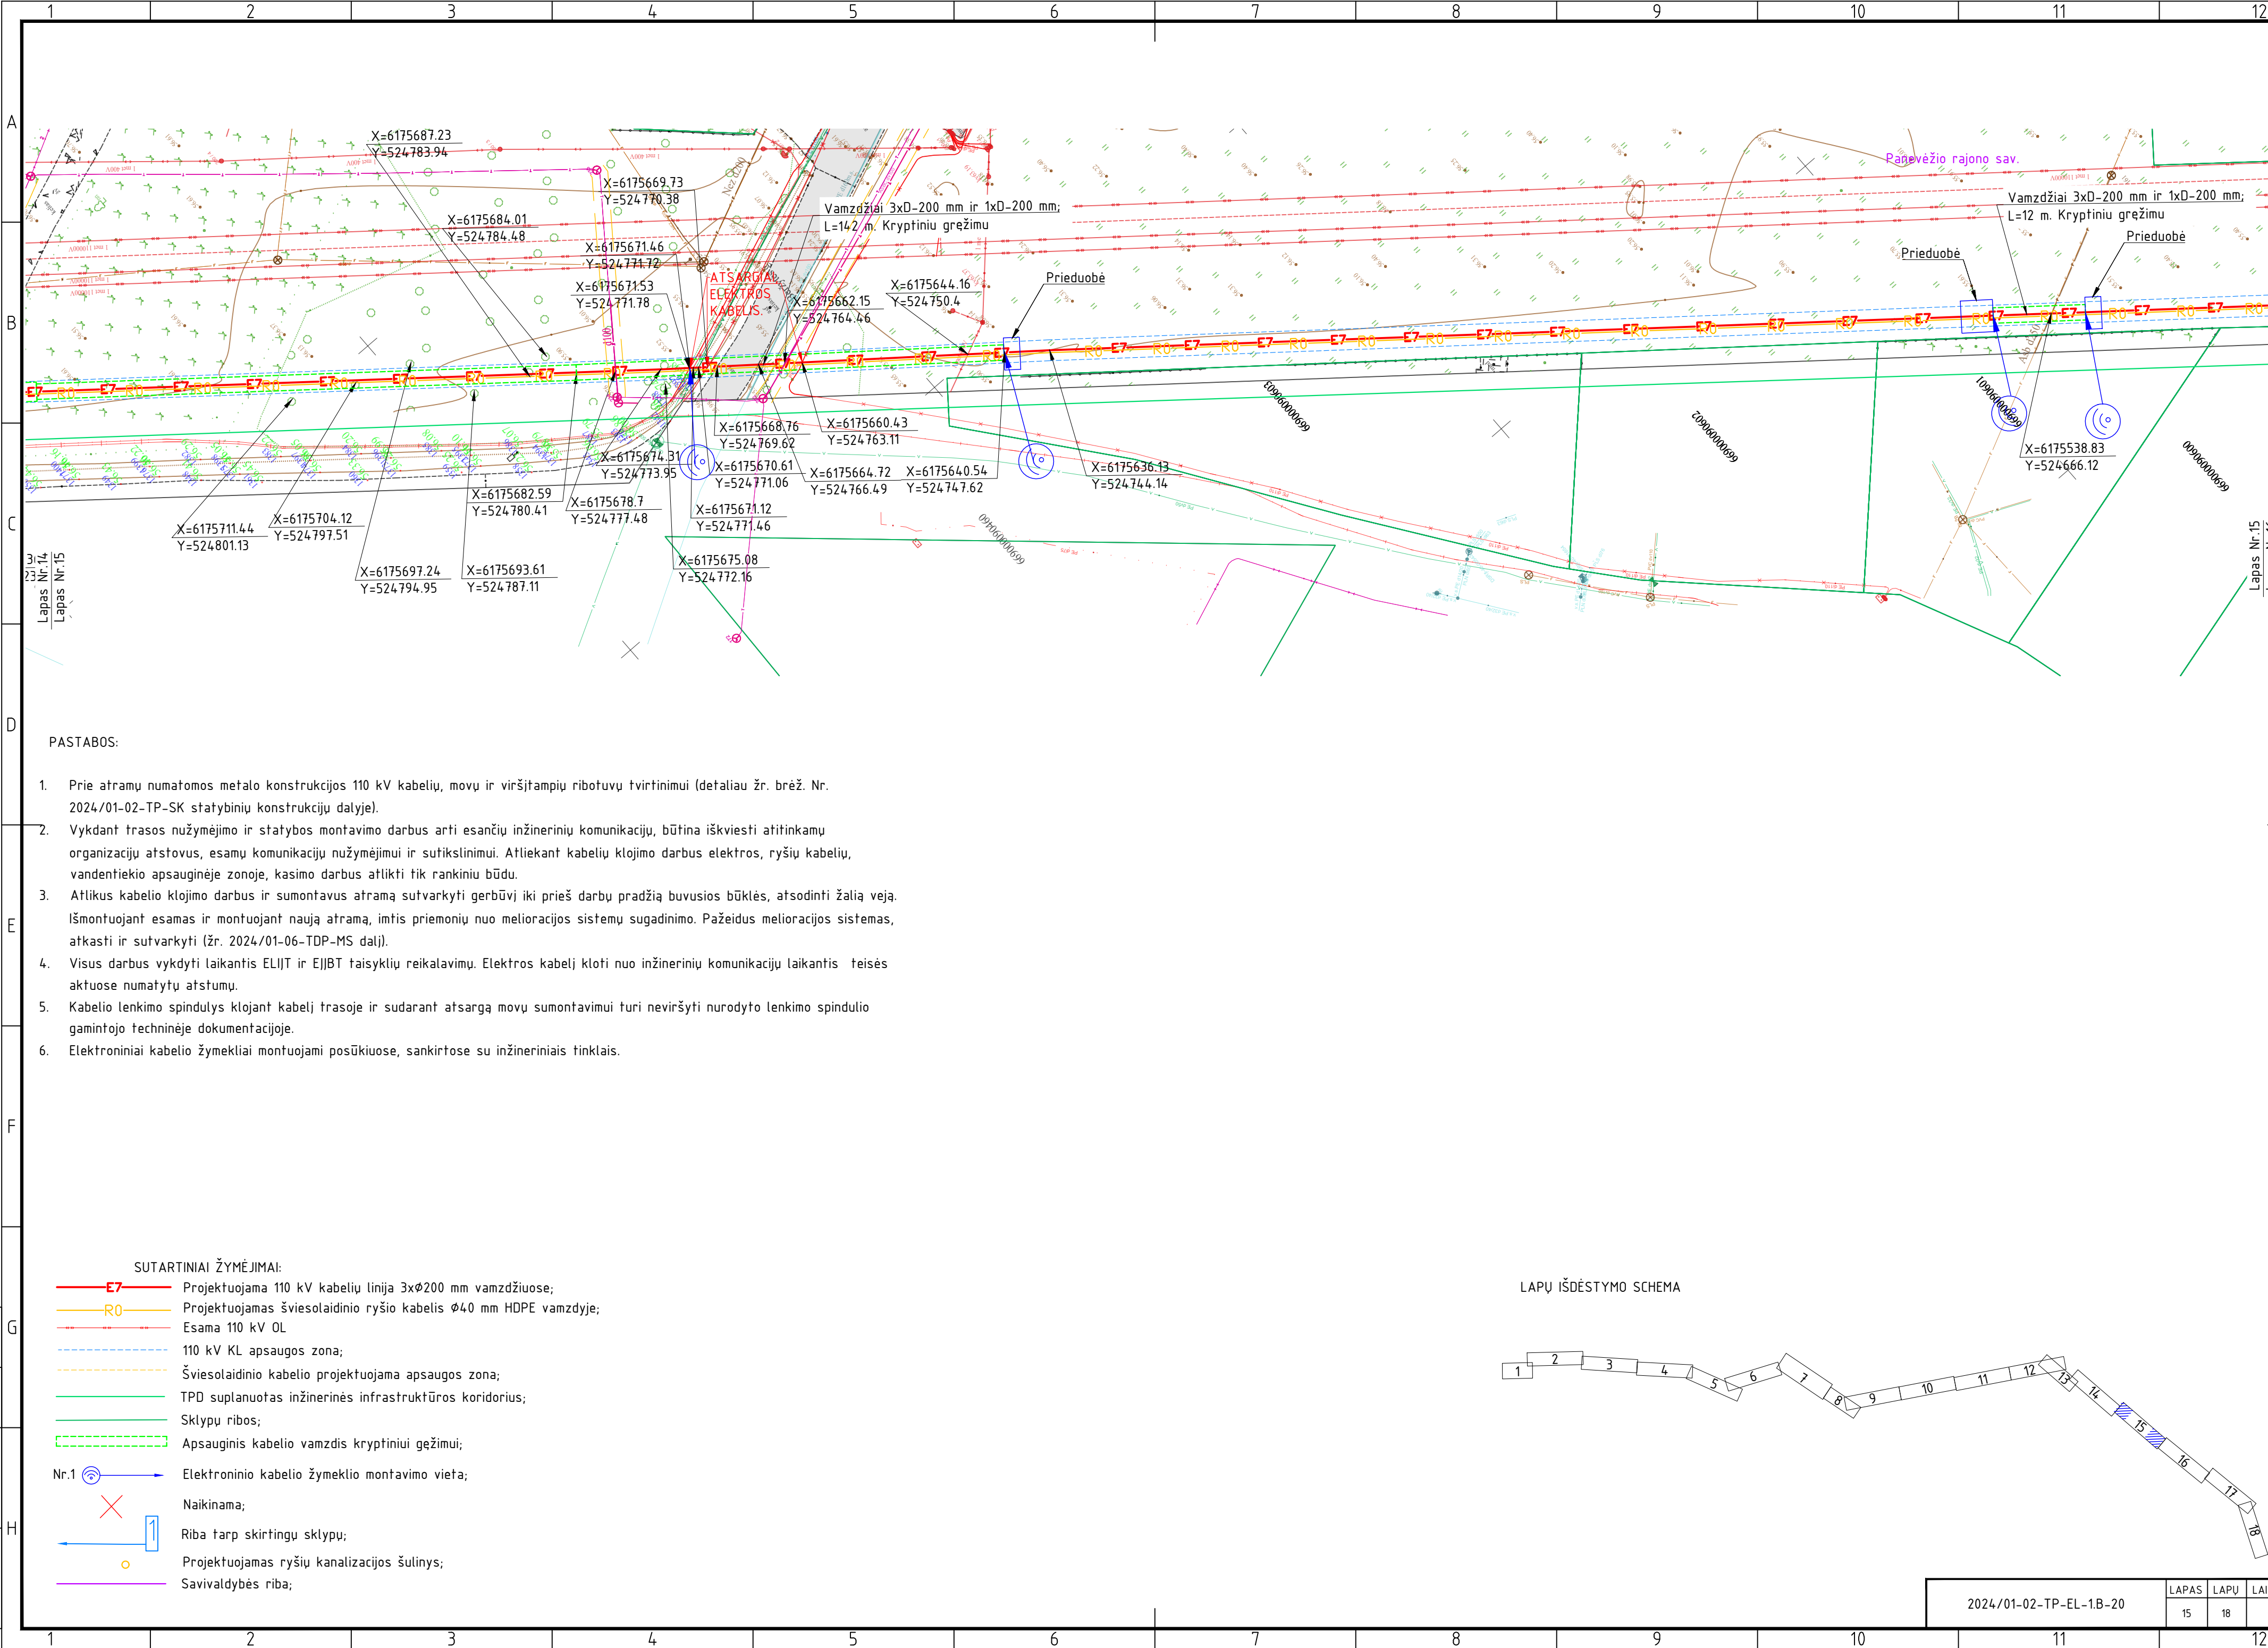


PASTABOS:

- Prie atramų numatomos metalo konstrukcijos 110 kV kabelių, movų ir viršįtampių ribotuvų tvirtinimui (detaliau žr. brėž. Nr. 2024/01-02-TP-SK statybinių konstrukcijų dalyje).
- Vykdam t trasos nužymėjimo ir statybos montavimo darbus arti esančių inžinerinių komunikacijų, būtina iškviešti atitinkamų organizacijų atstovus, esamų komunikacijų nužymėjimui ir sutikslinimui. Atliekant kabelių klojimo darbus elektros, ryšių kabelių, vandentiekio apsauginėje zonoje, kasimo darbus atlikti tik rankiniu būdu.
- Atlikus kabelio klojimo darbus ir sumontavus atramą sutvarkyti gerbūvj iki prieš darbų pradžią buvusios būklės, atsodinti žalią veją. Išmontuojant esamas ir montuojant naują atramą, imtis priemonių nuo melioracijos sistemų sugadinimo. Pažeidus melioracijos sistemas, atkasti ir sutvarkyti (žr. 2024/01-06-TDP-MS dalį).
- Visus darbus vykdyti laikantis ELIJT ir EJJBT taisyklių reikalavimų. Elektros kabelį kloti nuo inžinerinių komunikacijų laikantis teisės aktuose numatytų atstumų.
- Kabelio lenkimo spindulys klojant kabelį trasoje ir sudarant atsargą movų sumontavimui turi neviršyti nurodyto lenkimo spindulio gamintojo techninėje dokumentacijoje.
- Elektroniniai kabelio žymekliai montuojami posūkiuose, sankirtose su inžineriniais tinklais.

SUTARTINIAI ŽYMĖJIMAI:


- E7** Projektuojama 110 kV kabelių linija 3xØ200 mm vamzdžiuose;
- R0** Projektuojamas šviesolaidinio ryšio kabelis Ø40 mm HDPE vamzdyje;
- Esama 110 kV OL
- 110 kV KL apsaugos zona;
- Šviesolaidinio kabelio projektuojama apsaugos zona;
- TPD suplanuotas inžinerinės infrastruktūros koridorius;
- Sklypų ribos;
- Apsauginis kabelio vamzdis kryptiniui gežimui;
- Nr.1 Elektroninio kabelio žymeklio montavimo vieta;
- Naikinama;
- Riba tarp skirtingų sklypų;
- Projektuojamas ryšių kanalizacijos šulinys;
- Savivaldybės riba;

LAPŲ IŠDĖSTYMO SCHEMA

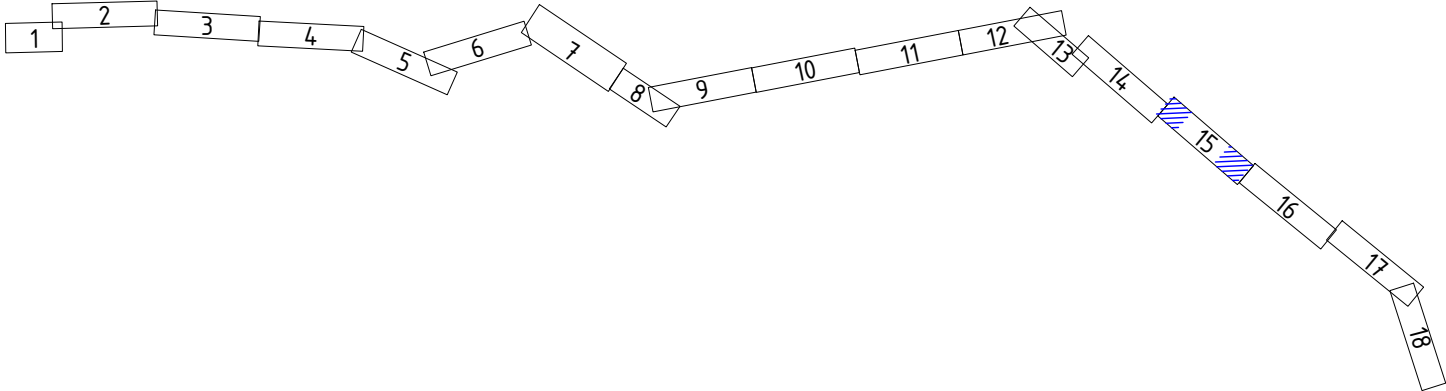

2024/01-02-TP-EL-1.B-20

LAPAS	LAPŲ	LAIDA
15	18	0

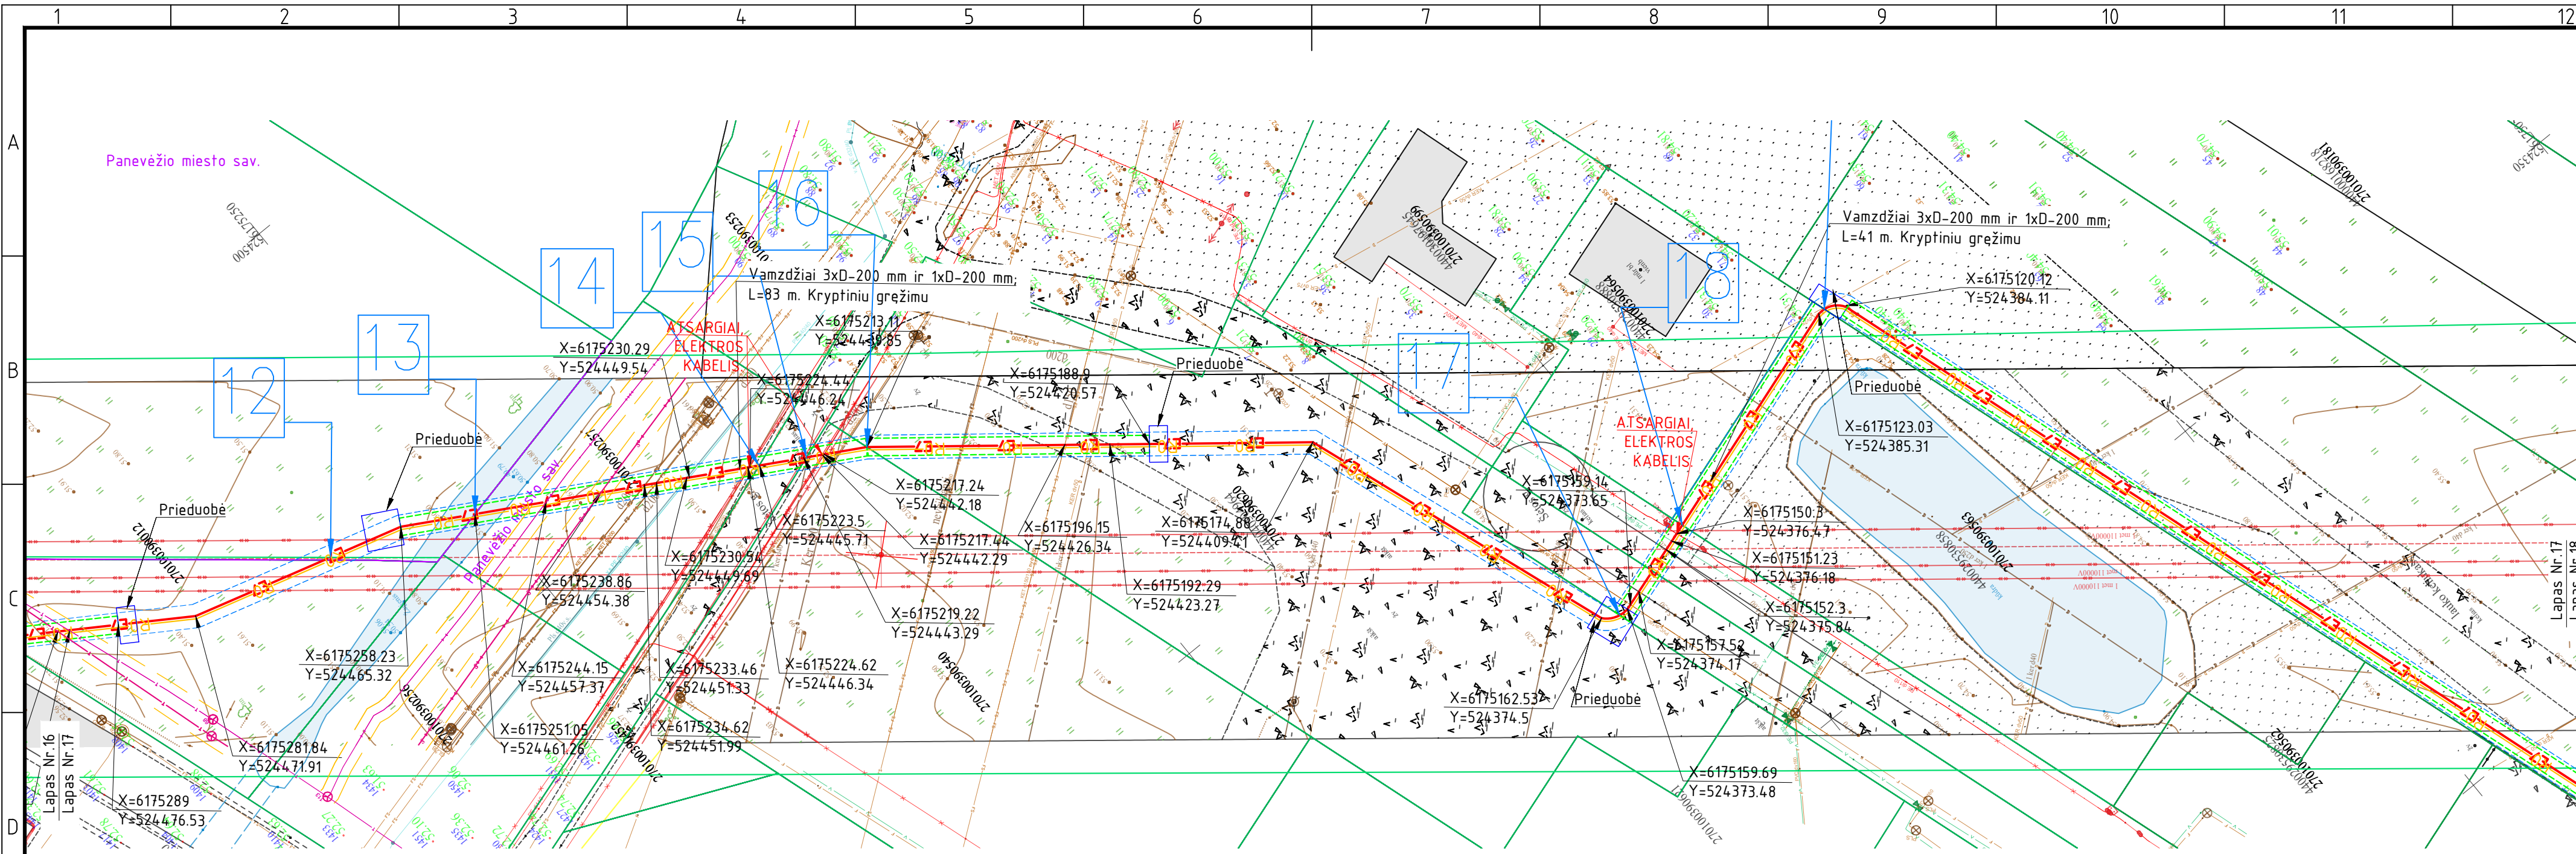


PASTABOS:

- Prie atramų numatomos metalo konstrukcijos 110 kV kabelių, movų ir viršįtampių ribotuvų tvirtinimui (detaliau žr. brėž. Nr. 2024/01-02-TP-SK statybinių konstrukcijų dalyje).
- Vykdamas trasos nužymėjimo ir statybos montavimo darbus arti esančių inžinerinių komunikacijų, būtina iškviešti atitinkamų organizacijų atstovus, esamų komunikacijų nužymėjimui ir sutikslinimui. Atliekant kabelių klojimo darbus elektros, ryšių kabelių, vandentiekio apsauginėje zonoje, kasimo darbus atlikti tik rankiniu būdu.
- Atlikus kabelio klojimo darbus ir sumontavus atramą sutvarkyti gerbūvį iki prieš darbų pradžią buvusios būklės, atsodinti žalią veją. Išmontuojant esamas ir montuojant naują atramą, imtis priemonių nuo melioracijos sistemų sugadinimo. Pažeidus melioracijos sistemas, atkasti ir sutvarkyti (žr. 2024/01-06-TDP-MS dalį).
- Visus darbus vykdyti laikantis ELIJT ir EIJBT taisyklių reikalavimų. Elektros kabelį kloti nuo inžinerinių komunikacijų laikantis teisės aktuose numatytų atstumų.
- Kabelio lenkimo spindulys klojant kabelį trasoje ir sudarant atsargą movų sumontavimui turi neviršyti nurodyto lenkimo spindulio gamintojo techninėje dokumentacijoje.
- Elektroniniai kabelio žymekliai montuojami posūkiuose, sankirtose su inžineriniais tinklais.


SUTARTINIAI ŽYMĖJIMAI:

- E7** Projektuojama 110 kV kabelių linija 3x200 mm vamzdžiuose;
- R0** Projektuojamas šviesolaidinio ryšio kabelis Ø40 mm HDPE vamzdyje;
- Esama 110 kV OL
- 110 kV KL apsaugos zona;
- Šviesolaidinio kabelio projektuojama apsaugos zona;
- TPD suplanuotas inžinerinės infrastruktūros koridorius;
- Sklypų ribos;
- Apsauginis kabelio vamzdis kryptiniui gežimui;
- Nr.1 Elektroninio kabelio žymeklio montavimo vieta;
- Naikinama;
- Riba tarp skirtingų sklypų;
- Projektuojamas ryšių kanalizacijos šulinys;
- Savivaldybės riba;

LAPŲ IŠDĖSTYMO SCHEMA

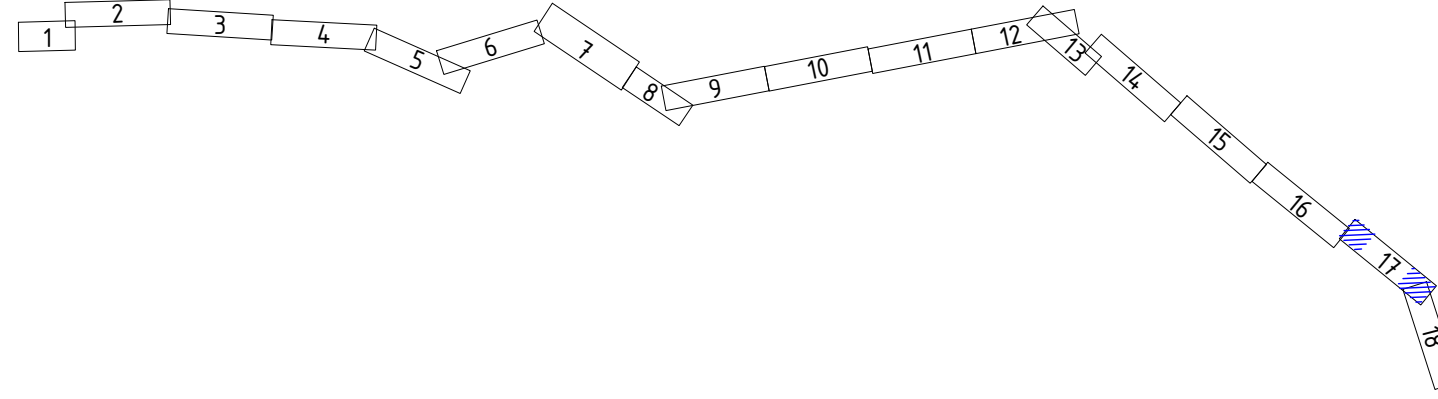

2024/01-02-TP-EL-1.B-20				LAPAS	LAPŲ	LAIDA
				17	18	0

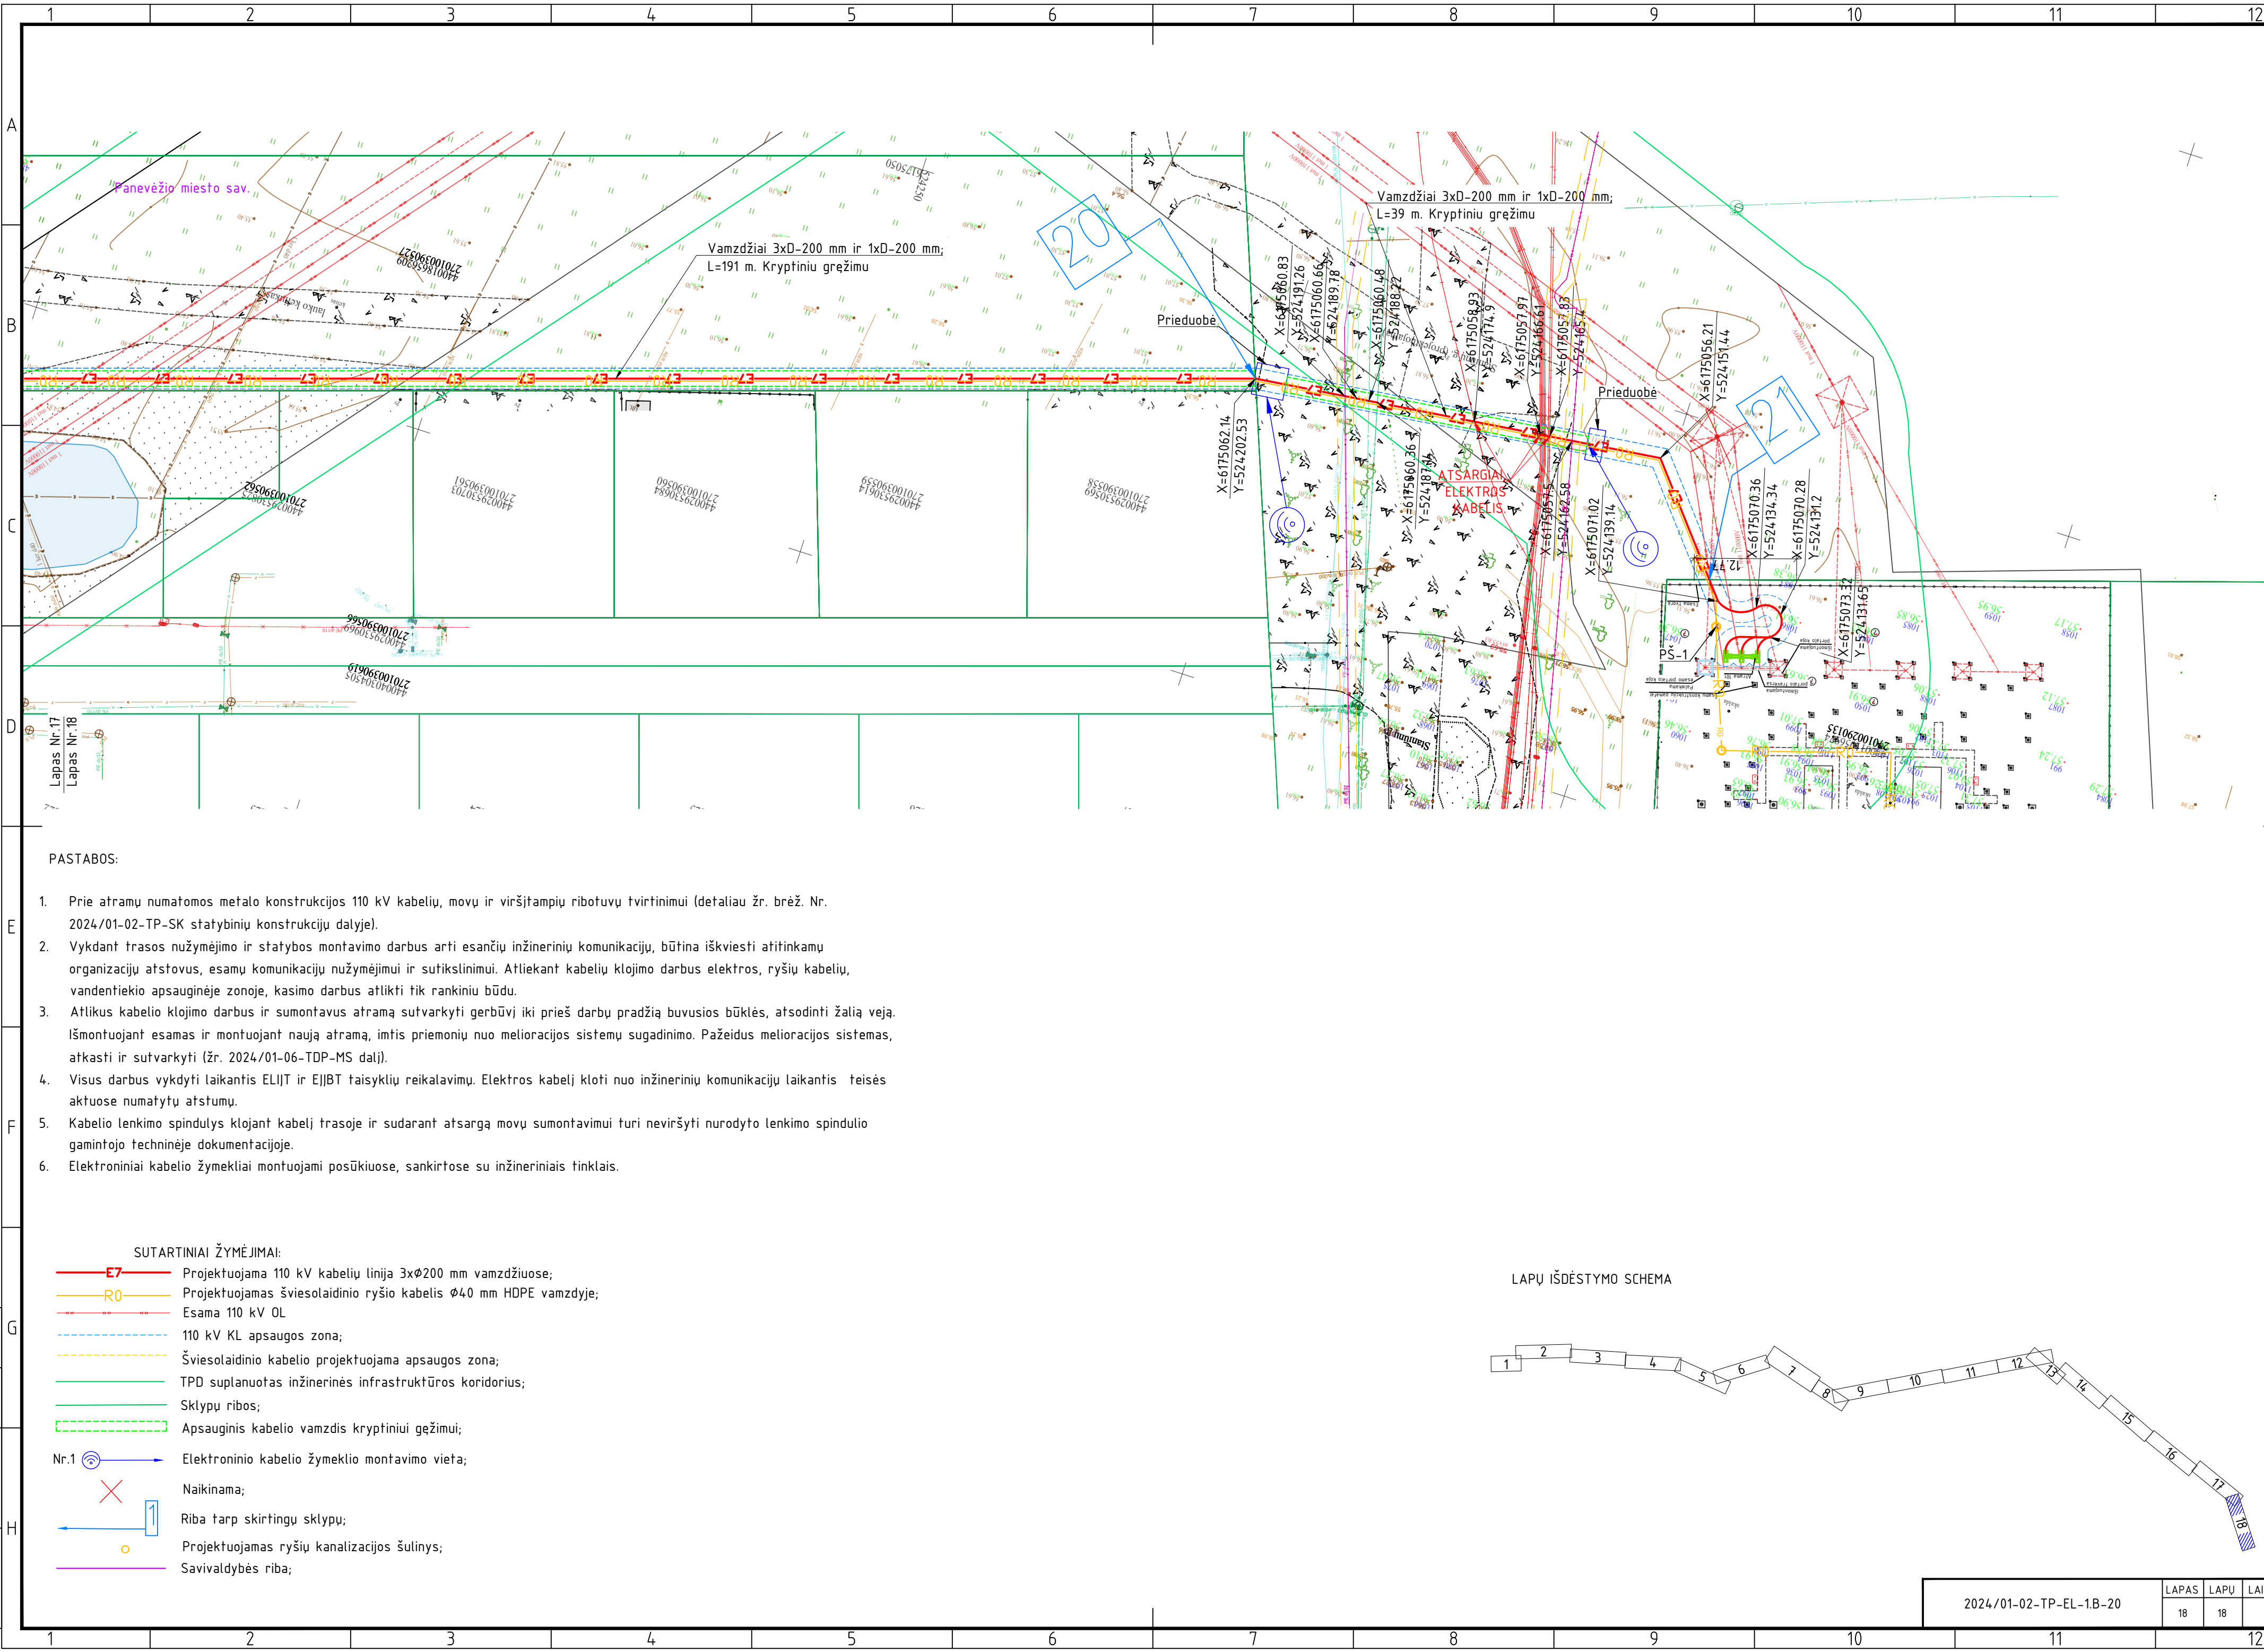


PASTABOS:

- Prie atramų numatomos metalo konstrukcijos 110 kV kabelių, movų ir viršįtampių ribotuvų tvirtinimui (detaliau žr. brėž. Nr. 2024/01-02-TP-SK statybinių konstrukcijų dalyje).
- Vykdam t trasos nužymėjimo ir statybos montavimo darbus arti esančių inžinerinių komunikacijų, būtina iškviešti atitinkamų organizacijų atstovus, esamų komunikacijų nužymėjimui ir sutikslinimui. Atliekant kabelių klojimo darbus elektros, ryšių kabelių, vandentiekio apsauginėje zonoje, kasimo darbus atlikti tik rankiniu būdu.
- Atlikus kabelio klojimo darbus ir sumontavus atramą sutvarkyti gerbūvį iki prieš darbų pradžią buvusios būklės, atsodinti žalią veją. Išmontuojant esamas ir montuojant naują atramą, imtis priemonių nuo melioracijos sistemų sugadinimo. Pažeidus melioracijos sistemas, atkasti ir sutvarkyti (žr. 2024/01-06-TDP-MS dalį).
- Visus darbus vykdyti laikantis ELIJT ir EIJBT taisyklių reikalavimų. Elektros kabelį kloti nuo inžinerinių komunikacijų laikantis teisės aktuose numatytų atstumų.
- Kabelio lenkimo spindulys klojant kabelį trasoje ir sudarant atsargą movų sumontavimui turi neviršyti nurodyto lenkimo spindulio gamintojo techninėje dokumentacijoje.
- Elektroniniai kabelio žymekliai montuojami posūkiuose, sankirtose su inžineriniais tinklais.

SUTARTINIAI ŽYMĖJIMAI:

- E7** Projektuojama 110 kV kabelių linija 3xØ200 mm vamzdžiuose;
- R0** Projektuojamas šviesolaidinio ryšio kabelis Ø40 mm HDPE vamzdyje;
- Esama 110 kV OL
- 110 kV KL apsaugos zona;
- Šviesolaidinio kabelio projektuojama apsaugos zona;
- TPD suplanuotas inžinerinės infrastruktūros koridorius;
- Sklypų ribos;
- Apsauginis kabelio vamzdis kryptiniui gežimui;
- Nr.1 Elektroninio kabelio žymeklio montavimo vieta;
- Naikinama;
- Riba tarp skirtingų sklypų;
- Projektuojamas ryšių kanalizacijos šulinys;
- Savivaldybės riba;

LAPŲ IŠDĖSTYMO SCHEMA

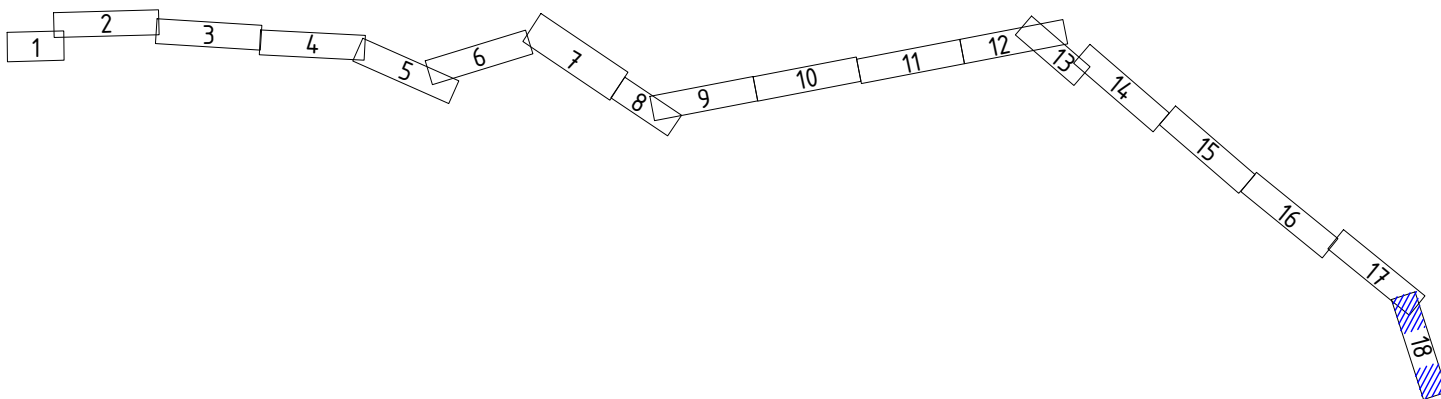

2024/01-02-TP-EL-1.B-20

LAPAS	LAPŲ	LAIDA
18	18	0