



Technology Engineering Consulting

STATYTOJAS (UŽSAKOVAS)	Panevėžio miesto savivaldybės administracija Laisvės al. 20, LT-35200 Panevėžys
STATINIO PROJEKTO PAVADINIMAS	Viaduko per geležinkelį Pramonės gatvėje, Panevėžyje, rekonstravimo projektas
STATINIŲ GRUPĖ	Susisiekimo komunikacijos: kiti transporto statiniai (8.6)
STATINIO ADRESAS	Panevėžio miesto savivaldybė
STATINIO PAVADINIMAS	Viadukas
STATINIO KATEGORIJA	Ypatingasis statinys
STATINIO PROJEKTO ETAPAS	Techninis darbo projektas
STATINIO PROJEKTO NUMERIS	24009MM-00-TDP
STATINIO PROJEKTO DALIS	Projektiniai pasiūlymai
BYLOS ŽYMUO	PP
BYLOS LAIDOS ŽYMUO	0
BYLOS IŠLEIDIMO DATA	2024-09

PROJEKTUOTOJAS	KVALIF. PATVIRT. DOK. NR.	PAREIGOS	VARDAS, PAVARDĖ	PARAŠAS
UAB TEC Infrastructure	40053	Statinio projekto koordinatorius	Marius Muralius	
	38966	Statinio projekto vadovas	Audrius Voveris	
			Ap. Nr. B. Nr.	

TEKSTINIŲ DOKUMENTŲ SUDĖTIES ŽINIARAŠTIS

<i>Dokumento žymuo</i>	<i>Lapų sk.</i>	<i>Laida</i>	<i>Dokumento pavadinimas</i>	<i>Pastabos</i>
24009MM-00-TDP-PP_Ž-01	1	0	Tekstinių dokumentų sudėties žiniaraštis	
24009MM-00-TDP-PP_AR	8	0	Aiškinamasis raštas	
24009MM-00-TDP-PP_Ž-02	1	0	Brėžinių sudėties žiniaraštis	
24009MM-00-TDP-PP_Ž-03	1	0	Priedamų dokumentų sudėties žiniaraštis	

AIŠKINAMASIS RAŠTAS

1. Bendra informacija

Techninio darbo projekto „Viaduko per geležinkelį Pramonės gatvėje, Panevėžyje, rekonstravimo projektas“ projektiniai pasiūlymai parengti vadovaujantis Panevėžio miesto savivaldybės administracijos patvirtinta statinio projektavimo rengimo užduotimi (žr. pridedamus dokumentus). Projektiniai pasiūlymai rengiami vadovaujantis STR 1.04.04 13 priedo reikalavimais.

Statinio vieta	Panevėžio m. sav., Panevėžys
Statinio pavadinimas	Viadukas
Statybos rūšis	Statinio rekonstravimas
Statinio klasifikavimas pagal naudojimo paskirtį	Susisiekimo komunikacijos: kiti transporto statiniai (8.6)
Statinio kategorija	Ypatingasis statinys
Pasekmių klasė	CC3
Apkrovos modelis	Pirmasis apkrovos modelis (naujoms dalims)
Statinio gyvavimo trukmė	80 metų pagal STR 1.12.06:2002 (naujoms dalims)

2. Statytojas (Užsakovas)

Panevėžio miesto savivaldybės administracija, kodas 288724610, Laisvės al. 20, LT-35200 Panevėžys, tel. (0-45) 501360, el. p. savivaldybe@panevezys.lt.

3. Projektuotojas

UAB TEC Infrastructure, kodas 226148570, Ozo g. 10A-10, LT-08200 Vilnius, tel. +370 620 71606, el. p. infrastructure@infratec.lt.

Statinio projekto vadovas – Audrius Voveris, tel. +370 682 14112, el. p. audrius.voveris@infratec.lt.

4. Statybos vieta

Viadukas per geležinkelį yra Pramonės gatvėje, Panevėžio miesto savivaldybėje (žr. 1 pav.).



1 pav. Tilto vieta (koordinatės pateiktos pagal LKS-94 koordinačių sistemą)

5. Statinio esamos būklės analizė

Esamas automobilių viadukas per geležinkelį pastatytas 1975 m. Tilto ilgis – 60,37 m, važiuojamosios dalies plotis – 18,98 m, viaduko aukštis – 8,55 m. Tiltas karpytos sijinės perdangos konstrukcijos, trijų tarpatramių. Perdangos konstrukcija sudaryta iš tėjinio skerspjūvio gelžbetoninių sijų (kraštinuose tarpatramiuose) ir tėjinio skerspjūvio iš įtempto gelžbetonio sijų (viduriniame tarpatramyje).

Viaduko konstrukcijos paveiktos aplinkos poveikio. Atitvarai, turėklai ir vandens nuleidimo sistema stipriai pažeista korozijos. Deformaciniai pjūviai neįrengti. Dėl netinkamai įrengtos lietaus vandens nuvedimo sistemos drėkinamos viaduko laikančiosios konstrukcijos.



2 pav. Viaduko Pramonės g. fasadas



3 pav. Korozijos pažeisti viaduko atitvarai



4 pav. Korozijos pažeisti viaduko turėklai



5 pav. Neįrengti deformaciniai pjūviai

Šalitulčių plokštės pažeistos, vietomis ištrupėjusios. Visų sijų apsauginis betono sluoksnis ištrupėjęs, matoma koroduojanti armatūra. Kraštinių tarpatramių 2 ir 10 sijų (ties šulinėliais) skerspjūvis tempiamoje zonoje sumažėjęs 5-10 proc., smarkiai pažeista, vietomis nutrūkusi darbinė armatūra. Atraminiai guoliai stipriai pažeisti korozijos, apsauginės dangos neišlikusios. Tarpinėse atramose vietomis nutrūpėjęs apsauginis betono sluoksnis. Kolonose (ne per visą kolonų aukštį) yra vertikalių plyšių. Įvertinus po žeme esančių kolonų (pamatų) būklę nustatyta, kad vertikalūs plyšiai lokalūs, neištiesiniai, po žeme esančių kolonų (pamatų) būklė gera. Ties vandens nubėgimo šulinėlių vamzdžiais išplautas šlaitų tvirtinimo pagrindas, tvirtinimo plokštės sukritusios, šlaito tvirtinimas nestabilus, šlaitai apaugę žole.



6 pav. Pažeisti, ištrupėję viaduko šalitulčiai



7 pav. Ištrupėjusęs apsauginis sijų betono sluoksnis, atsivėrusi armatūra



8 pav. Perdangos pažeidimai atsiradę nuo netinkamai įrengtos lietaus nubėgimo sistemos

Daugiau informacijos apie esamo viaduko būklę pateikiama apžiūros akte projektinių pasiūlymų prieduose.

6. Projektiniai statinio techniniai rodikliai

Tilto ilgis*:	34,34 m
Tilto plotis*:	≤21,0 m
Važiuojamosios dalies plotis (asfaltuota dalis):	13,00 (14,00) m
Važiuojamosios dalies danga:	Asfaltas
Turėklų aukštis:	1,2 m
Turėklai:	Plieniniai, dažyti
Atramos:	Gelžbetoninės

* preliminarūs matmenys parengus projektą gali būti tikslinami, o baigus statybą ir atlikus kadastrinius matavimus šie rodikliai gali turėti neesminių nukrypimų.

7. Projektiniai sprendiniai

Viadukas yra registruotas, II grupės nesudėtingasis statinys, unikalus daikto Nr. 4400-5276-1143. Žemės sklypo ir statinio Savininkas yra Panevėžio miesto savivaldybė a.k. 111104115, valstybinės žemės ir turto patikėjimo teisė priklauso Panevėžio miesto savivaldybei. Įgyvendinant projektą statinio kategorija keičiama į ypatingąjį statinį.

7.1. Viaduko konstrukcijos

Kadangi esamo tilto būklė bloga - pažeistos laikančiosios konstrukcijos, esamą statinį numatyta rekonstruoti. Remiantis viaduko techninės būklės vertinimu, siūloma esamo viaduko konstrukcijas pašalinti ir įrengti naujas. Pagal Panevėžio miesto teritorijos parengtą bendrąjį planą, projekcinio statinio plotis privalo atitikti B gatves kategorijai taikomus techninius parametrus.

Viaduko rekonstravimo metu ardomi visi viaduko tarpatramiai, atramos. Nauji poliniai pamatai įrengiami atitraukiant juos nuo anksčiau nuardytų atramų pamatų vietų. Ekonomiškiausia tokio tarpatramio ilgio perdanga – laisvai atremta dviatramė gelžbetoninė sijinė perdanga. Susideda iš 9 vnt. 1,2 m aukščio Lietuvos gamyklose gaminamų

gelžbetoninių sijų. Pagamintos sijos atvežamos į statybos aikštelę ir montuojamos automobiliu kranu ant krantinės atramos įrengtų atraminių guolių. Tarpusavyje sujungiamos 20 cm storio monolitiniiais ruožais lentynų viršuje. Šių konstrukcijų vaizdai pateikti brėžinyje 24009MM-00-TDP_BR-05 „Projektiniai viaduko pjūviai“.

Sklandžiam kelio sujungimui su tiltu numatyta ant gulekšnių įrengti pereinamąsias plokštes, kad būtų išvengta asfalto dangos nuosėdžių prieš viaduką. Lietaus vandeniui nutekėti suformuojamas skersinis nuolydis ir įrengiami paviršiniai šulinėliai.

Dangos konstrukcija ant tilto:

- asfalto viršutinis sluoksnis iš mišinio
- asfalto apatinis sluoksnis iš mišinio
- asfalto apsauginis sluoksnis iš mišinio
- hidroizoliacijos sluoksnis iš 2 vnt. bituminių hidroizoliacinių lakštų
- išlyginamasis betono sluoksnis
- tilto perdanga

Projektinių pasiūlymų rengimo tikslas - parinkti optimalų variantą statinio statybos projektui parengti.

7.2. Susisiekimas

Rekonstruojamo kelio trasa projektuojama prisilaikant esamos kelio trasos bei prisiderinant prie rekonstruojamo tilto parametrų. Išilginis profilis parenkamas vadovaujantis galiojančiais techniniais reglamentais, projektuojama prisitaikant prie esamo kelio nuolydžių.

7.3. Transporto priemonių eismo organizavimas statybos darbų metu

Vykdamas viaduko rekonstravimo darbus automobilių eismą galima vykdyti dviem būdais:

7.3.1. Automobilių eismas nukreipiamas apylanka;


Vykdamas eismą paveikslėlyje pavaizduota eismo apylanka, automobilių eismas viaduko rekonstravimo metu būtų organizuojamas statinį apvažiuojant esamomis asfaltuotomis gatvėmis ir keliais. Atvažiuojant link viaduko nuo Pušaloto g., sukama į dešinę (Tiekimo g.) ir visą laiką važiuojama pagrindiniu keliu kol pasiekiamas Panevėžio aplink., pasiekus aplinkkelį pasirenkamas nusukimas vedantis link Vynupės gyvenvietės. Kitoje aplinkkelio pusėje esančioje sankryžoje sukama į dešinę ir įvažiuojama į aplinkkelį Šiaulių, Kauno ir Vilniaus kryptimi. Toliau važiuojama Panevėžio aplinkkelio iki pirmo nusukimo į dešinę, nusukus važiuojama Centro, Panevėžio LEZ kryptimi iki žiedinės sankryžos. Žiede pasirenkamas pirmasis išvažiavimas ir važiuojama J. Janonio g iki pat žiedinio J. Janonio, Pramonės g. ir Vakarinės g. susikirtimo, pasirinkus trečia išvažiavimą pasiekiamas rekonstruojamas statinys. Šios apylankos ilgis ~7,3 km.



PASTABOS:
1. Apylankos ilgis rekonstruojant Panevėžio Pramonės g. viaduką ~7,3 km.

9 pav. Eismo organizavimas apylanka

7.3.2. Automobilių ir pėsčiųjų eismas gali būti organizuojamas šalia esamo tilto įrengtu laikinu tiltu;

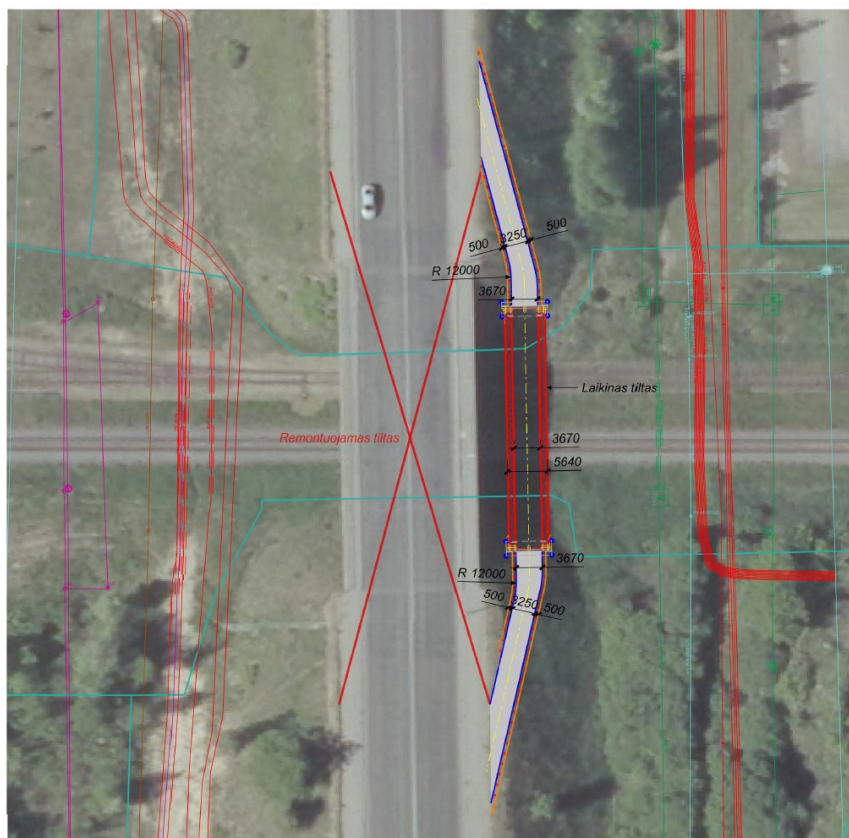

PASTABOS:

1. Vietinės apylankos ilgis rekonstruojant Panevėžio Pramonės g. viaduką ~100m.

10 pav. Eismo organizavimas laikinų tiltų

Viaduko per geležinkelį Pramonės gatvėje, Panevėžyje, rekonstravimo projektas. Techninis darbo projektas. Ypatingasis statinys. 2024 m.

7.4. Pėsčiųjų eismo organizavimas statybos darbų metu


Viaduko rekonstravimo metu pėsčiųjų eismas pagal pasirinktą eismo organizavimo būdą gali vykti ant laikino tilto įrengtu pėsčiųjų taku.


0	2024-09	Viešinimui ir visuomenės informavimui		
LAIDA	DATA	LAIDOS STATUSAS, KEITIMO PRIEŽASTIS (JEI TAIKOMA)		
PROJEKTUOTOJAS	KVALIFIKACIJĄ PATVIRTINANČIO DOKUMENTO NR.	PAREIGOS	VARDAS, PAVARDĖ	PARAŠAS
UAB TEC Infrastructure	38966	SPV	Audrius Voveris	

BRĖŽINIŲ SUDĖTIES ŽINIARAŠTIS


Brėžinio žymuo	Lapų sk.	Laida	Brėžinio pavadinimas	Pastabos
24009MM-00-TDP-PP_BR-01	1	0	Esamos situacijos planas M 1:250	
24009MM-00-TDP-PP_BR-02	1	0	Esamo viaduko fasadas M 1:100	
24009MM-00-TDP-PP_BR-03	1	0	Esamo viaduko skersiniai pjūviai	
24009MM-00-TDP-PP_BR-04	1	0	Projektinės situacijos planas M 1:250	
24009MM-00-TDP-PP_BR-05	1	0	Projektiniai viaduko pjūviai	

ESAMOS SITUACIJOS PLANAS M 1:250

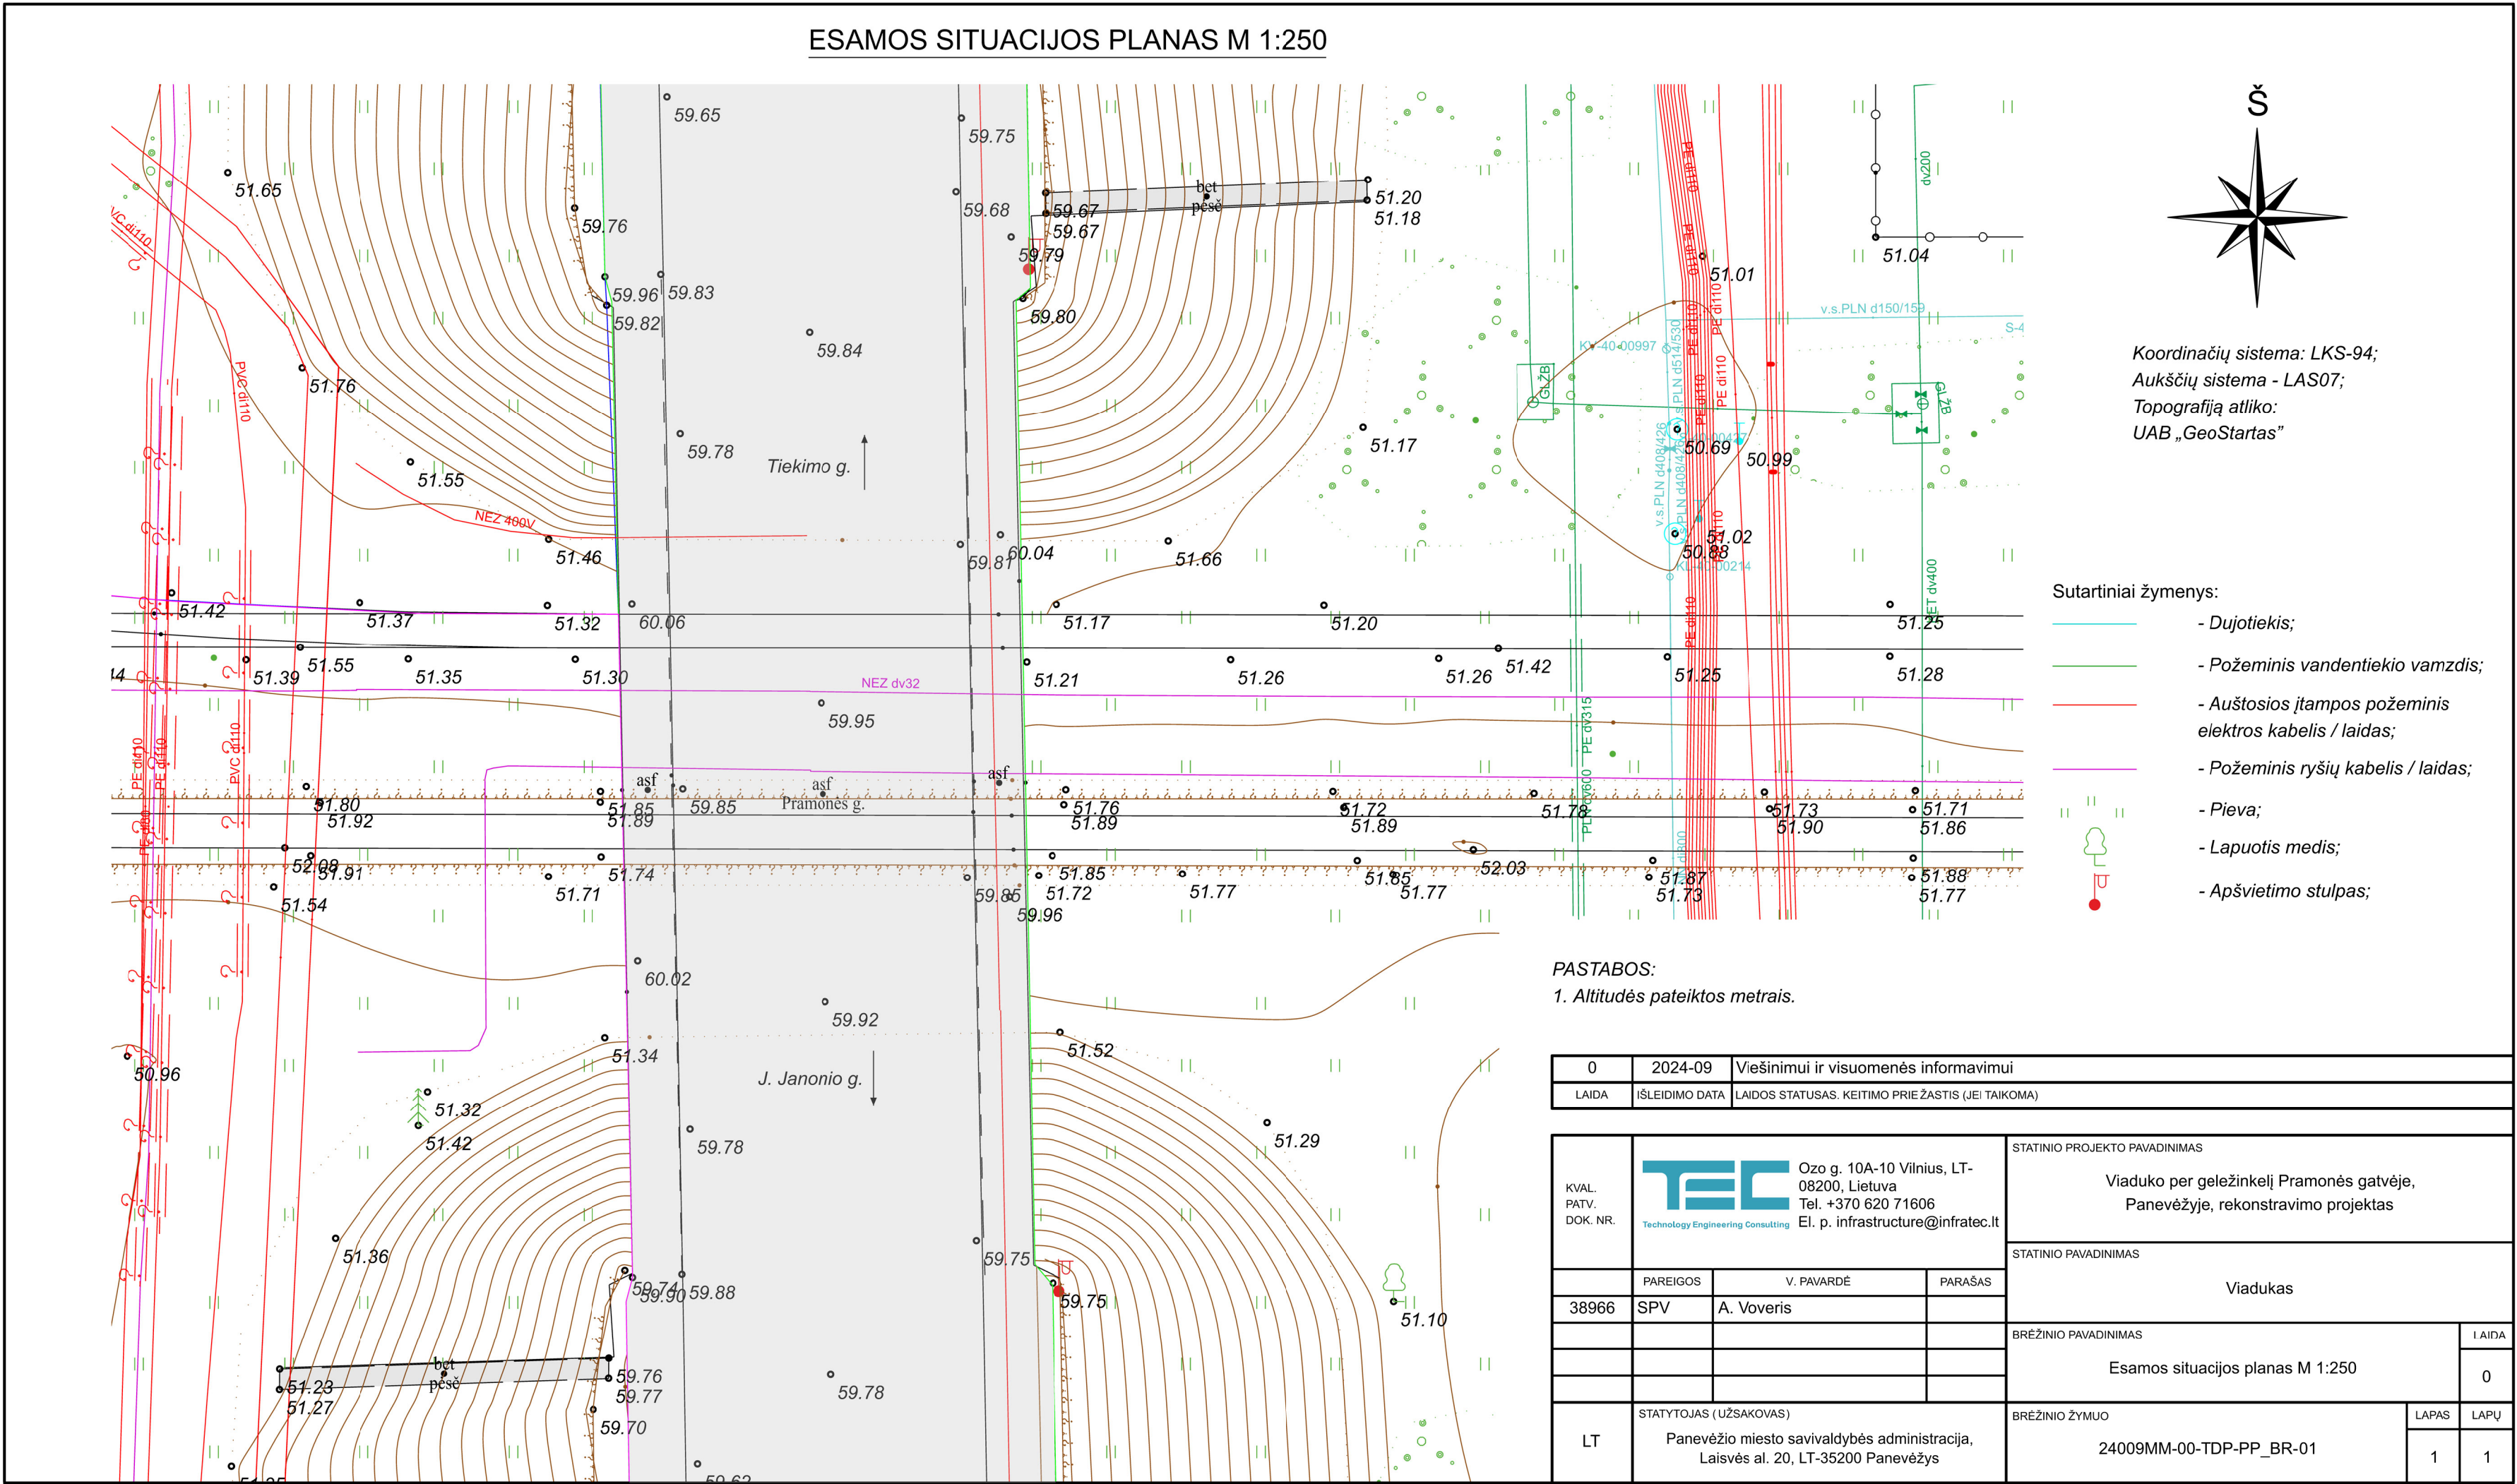


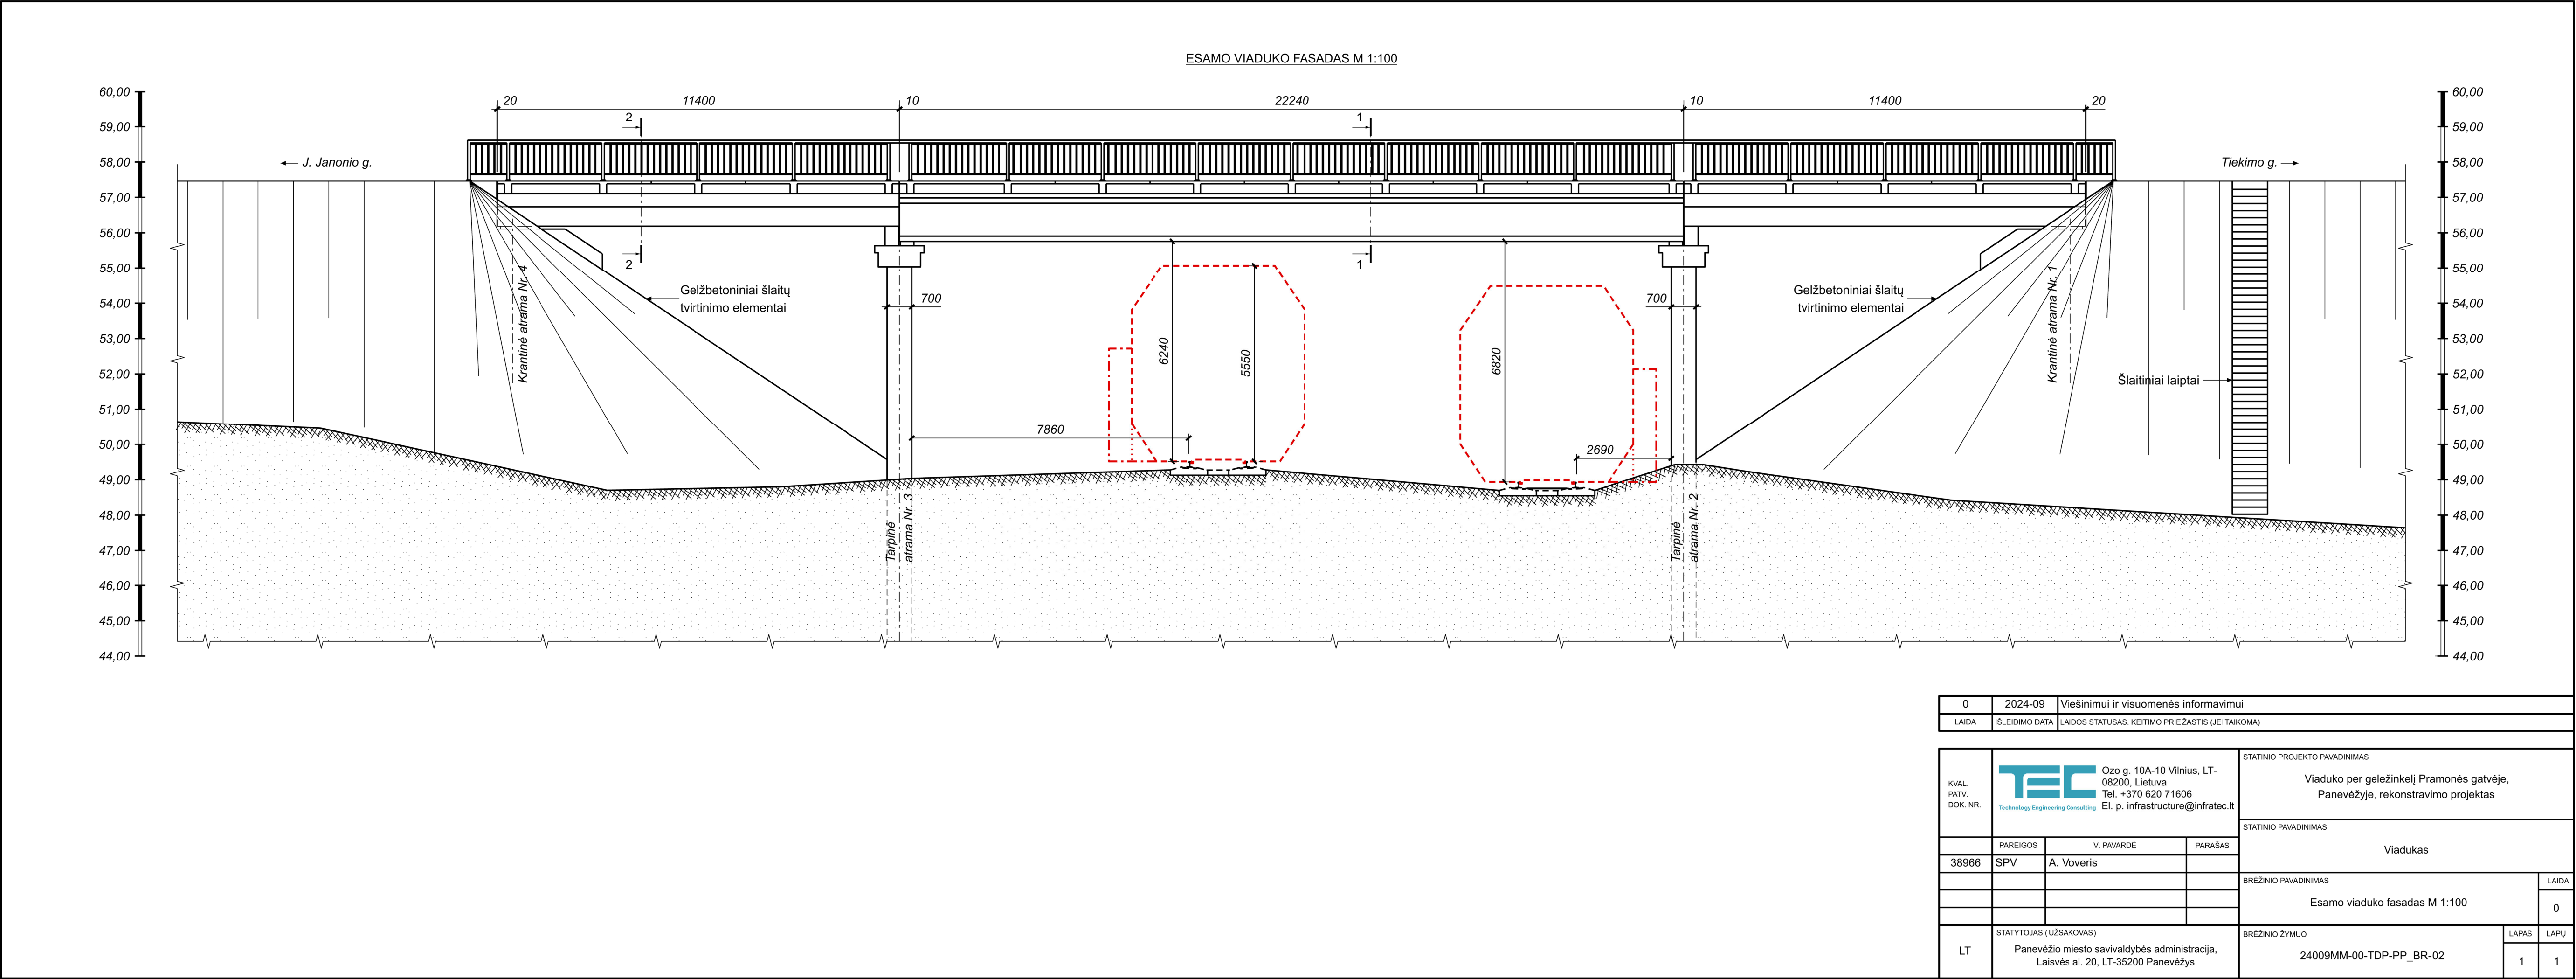

CENTRINIO TARPATRAMIO SKERSINIS PJŪVIS 1-1 M 1:50


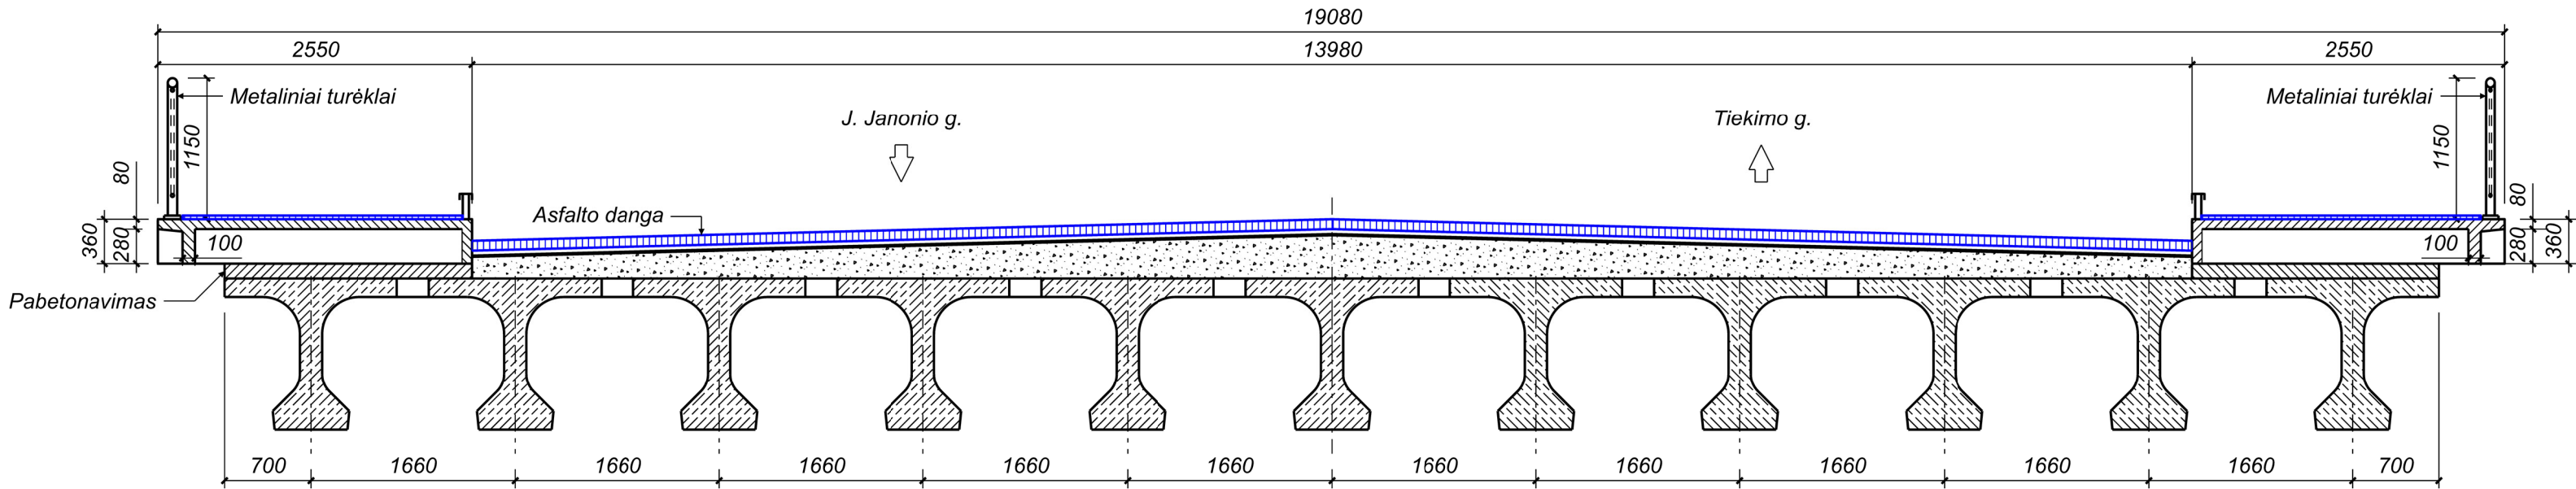


KRAŠTINIŲ TARPATRAMIŲ SKERSINIS PJŪVIS 2-2 M 1:50

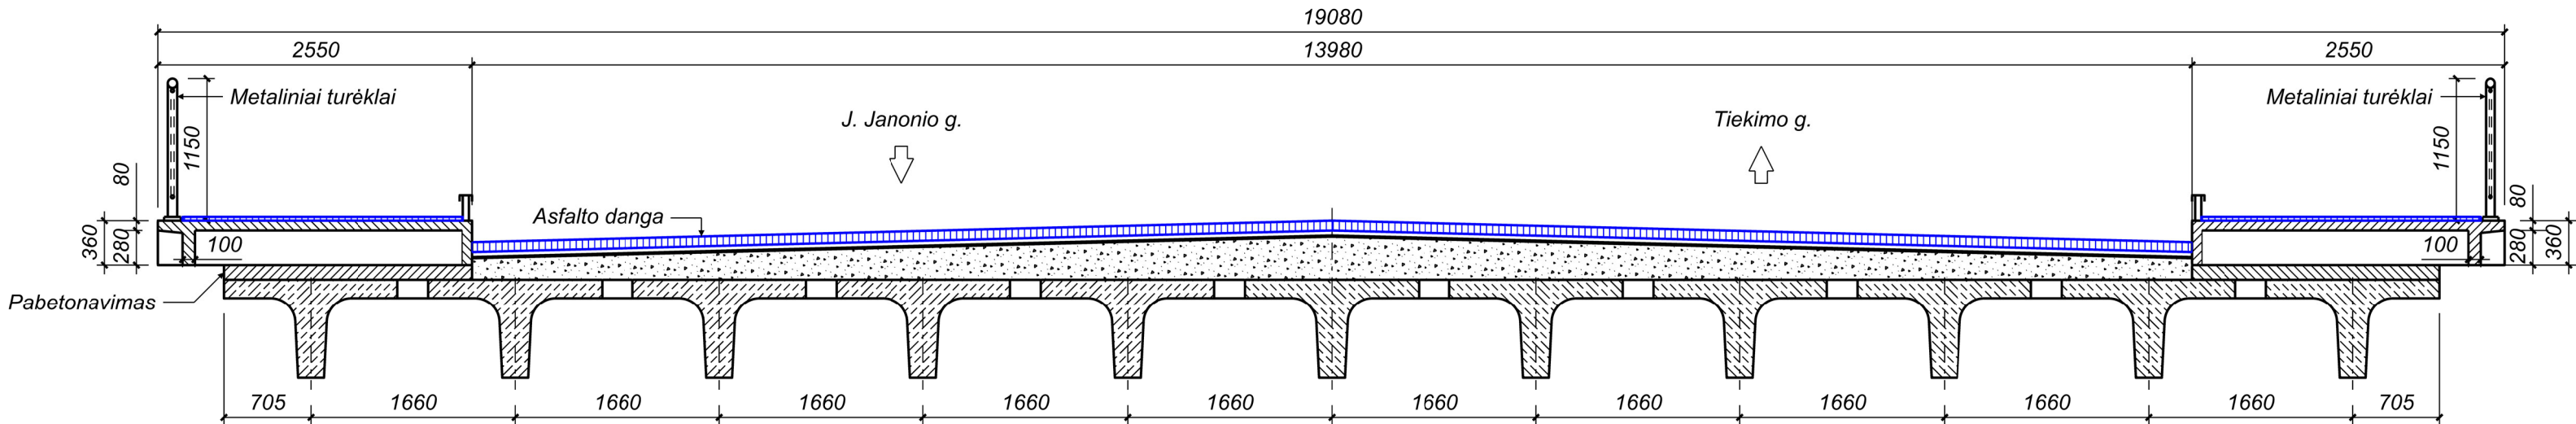

0	2024-09	Viešinimui ir visuomenės informavimui		
LAIDA	IŠLEIDIMO DATA	LAIDOS STATUSAS. KEITIMO PRIE ŽASTIS (JEI TAIKOMA)		
KVAL. PATV. DOK. NR.	TEC Technology Engineering Consulting Ozo g. 10A-10 Vilnius, LT-08200, Lietuva Tel. +370 620 71606 El. p. infrastructure@infratec.lt		STATINIO PROJEKTO PAVADINIMAS	
			Viaduko per geležinkelį Pramonės gatvėje, Panevėžyje, rekonstravimo projektas	
			STATINIO PAVADINIMAS	
			Viadukas	
			BRĖŽINIO PAVADINIMAS	
38966	SPV	A. Voveris	Esamo viaduko skersiniai pjūviai	
			0	
LT	STATYTOJAS (UŽSAKOVAS) Panevėžio miesto savivaldybės administracija, Laisvės al. 20, LT-35200 Panevėžys		BRĖŽINIO ŽYMUO	
			24009MM-00-TDP-PP_BR-03	
			LAPAS	LAPŲ
			1	1

PROJEKTINĖS SITUACIJOS PLANAS M 1:250

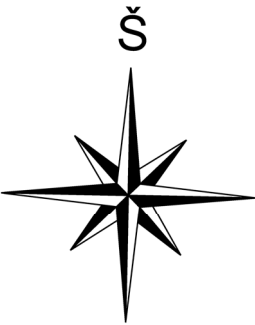
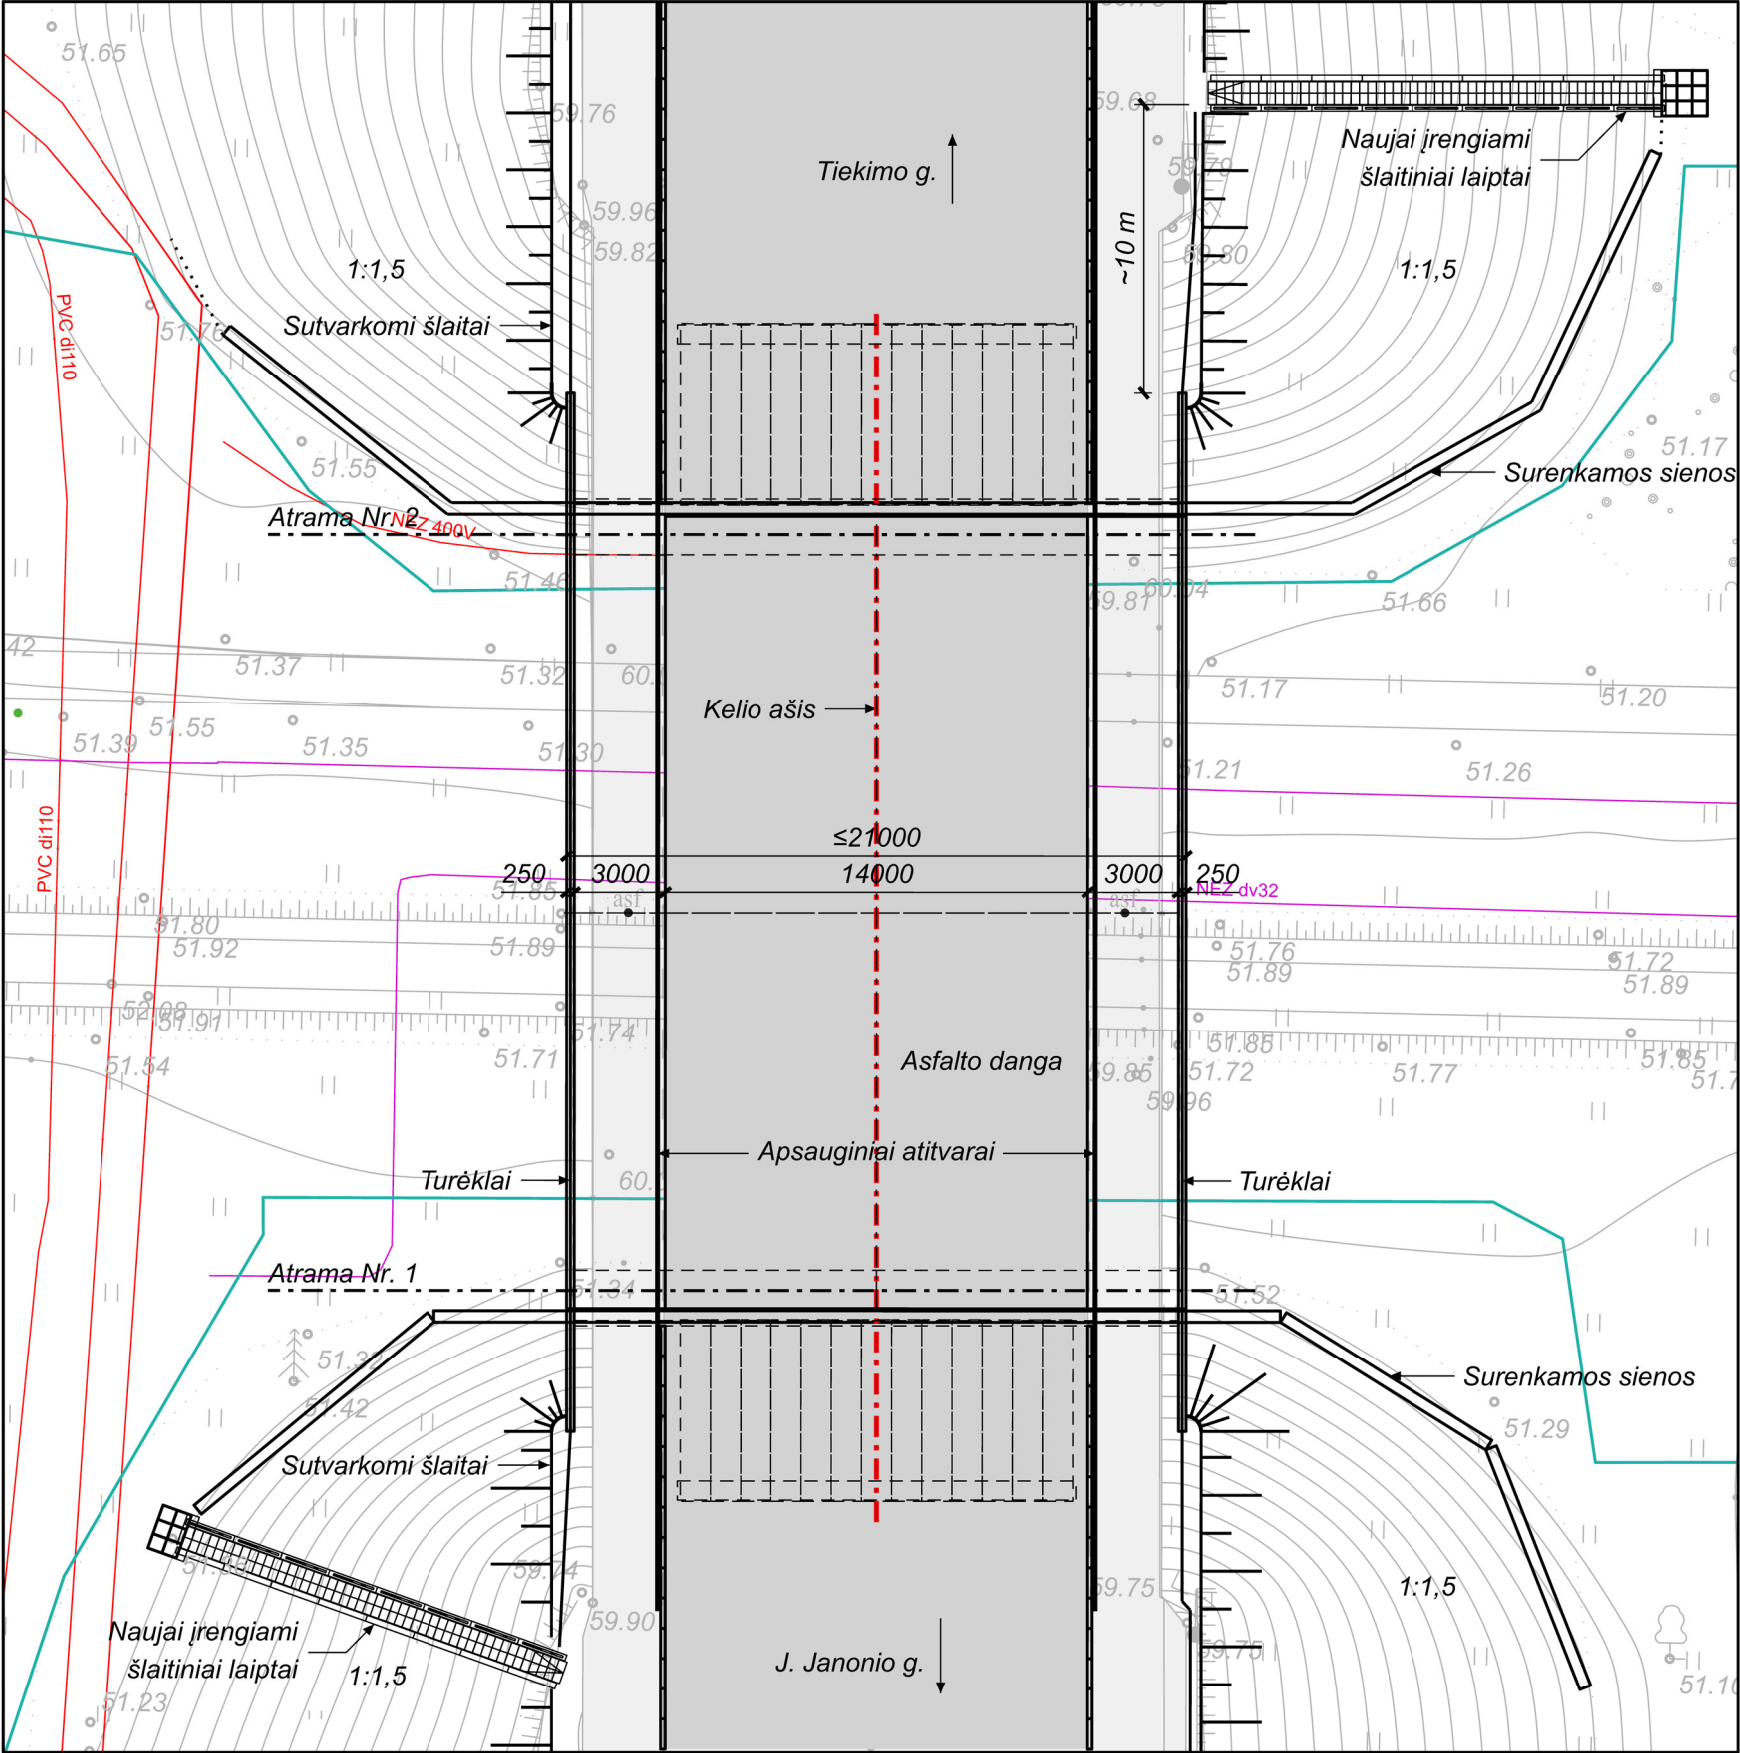


Koordinatų sistema: LKS-94;
Aukščių sistema - LAS07;
Topografiją atliko:
UAB „GeoStartas”

- Sutartiniai žymenys:
- Geodeziškai registruoti sklypai;
 - Požeminis vandentiekio vamzdis;
 - Auštosios įtampos požeminis elektros kabelis / laidas;
 - Požeminis ryšių kabelis / laidas;
 - Pieva;
 - Lapuotis medis;
 - Apšvietimo stulpas;

PASTABOS:
1. Matmenys pateikti milimetrais, altitudės - metrais.

0	2024-09	Viešinimui ir visuomenės informavimui		
LAIDA	IŠLEIDIMO DATA	LAIDOS STATUSAS. KEITIMO PRIEŽASTIS (JEI TAIKOMA)		
KVAL. PATV. DOK. NR.	 Ozo g. 10A-10 Vilnius, LT-08200, Lietuva Tel. +370 620 71606 El. p. infrastructure@infratec.lt			STATINIO PROJEKTO PAVADINIMAS
				Viaduko per geležinkelį Pramonės gatvėje, Panevėžyje, rekonstravimo projektas
	STATINIO PAVADINIMAS			Viadukas
	PAREIGOS	V. PAVARDĖ	PARAŠAS	BRĖŽINIO PAVADINIMAS
38966	SPV	A. Voveris		Projektinės situacijos planas M 1:250
				LAPAS
				LAPŲ
LT	STATYTOJAS (UŽSAKOVAS) Panevėžio miesto savivaldybės administracija, Laisvės al. 20, LT-35200 Panevėžys			BRĖŽINIO ŽYMUO 24009MM-00-TDP-PP_BR-04
				1
				1

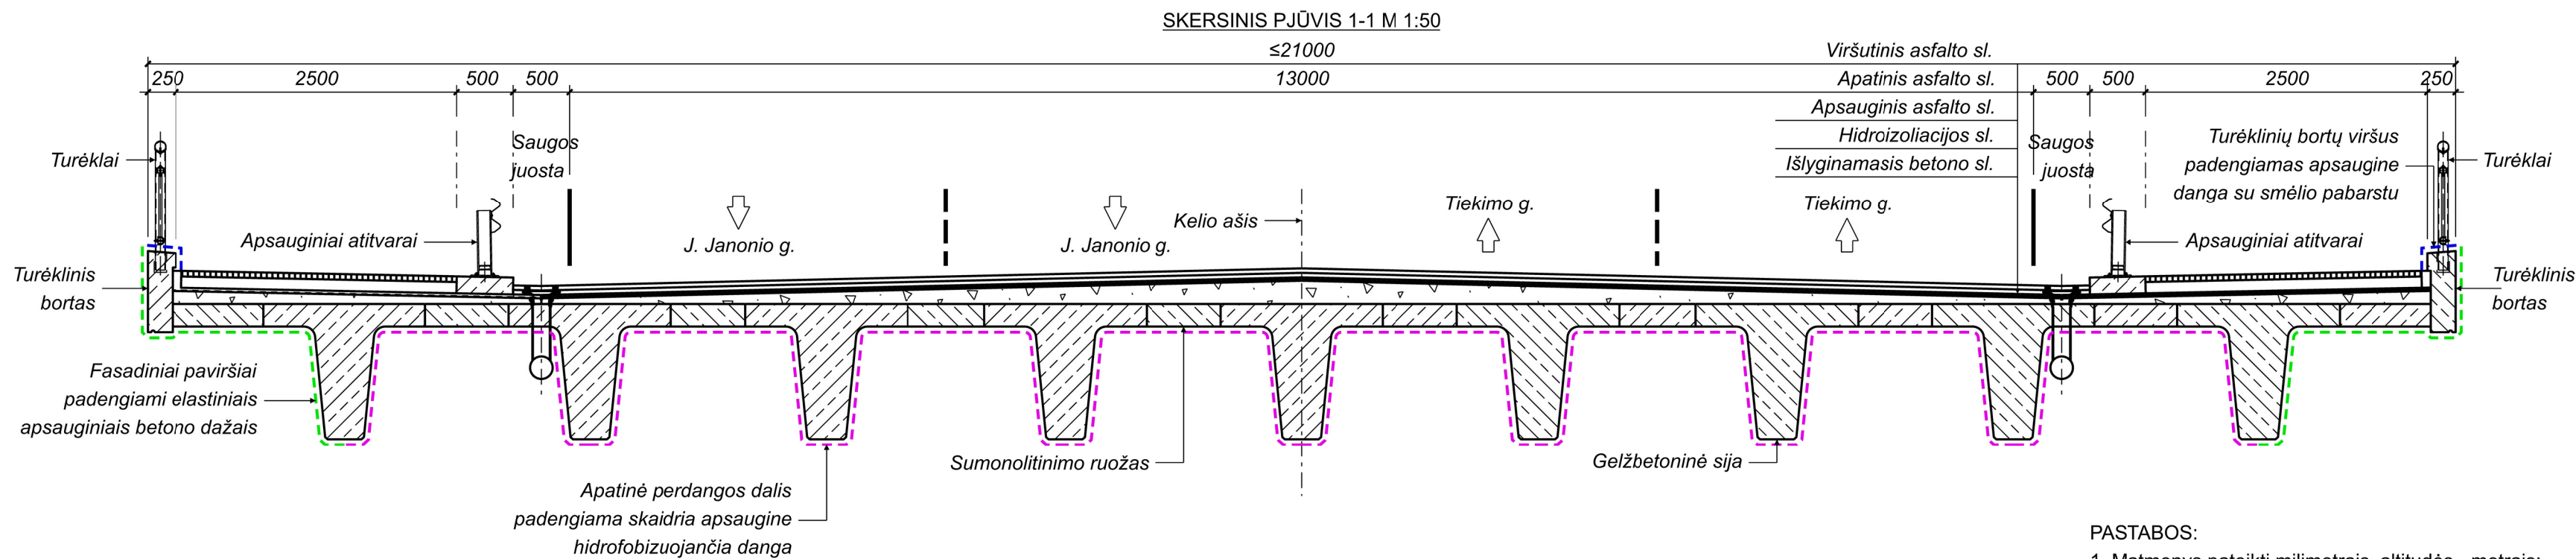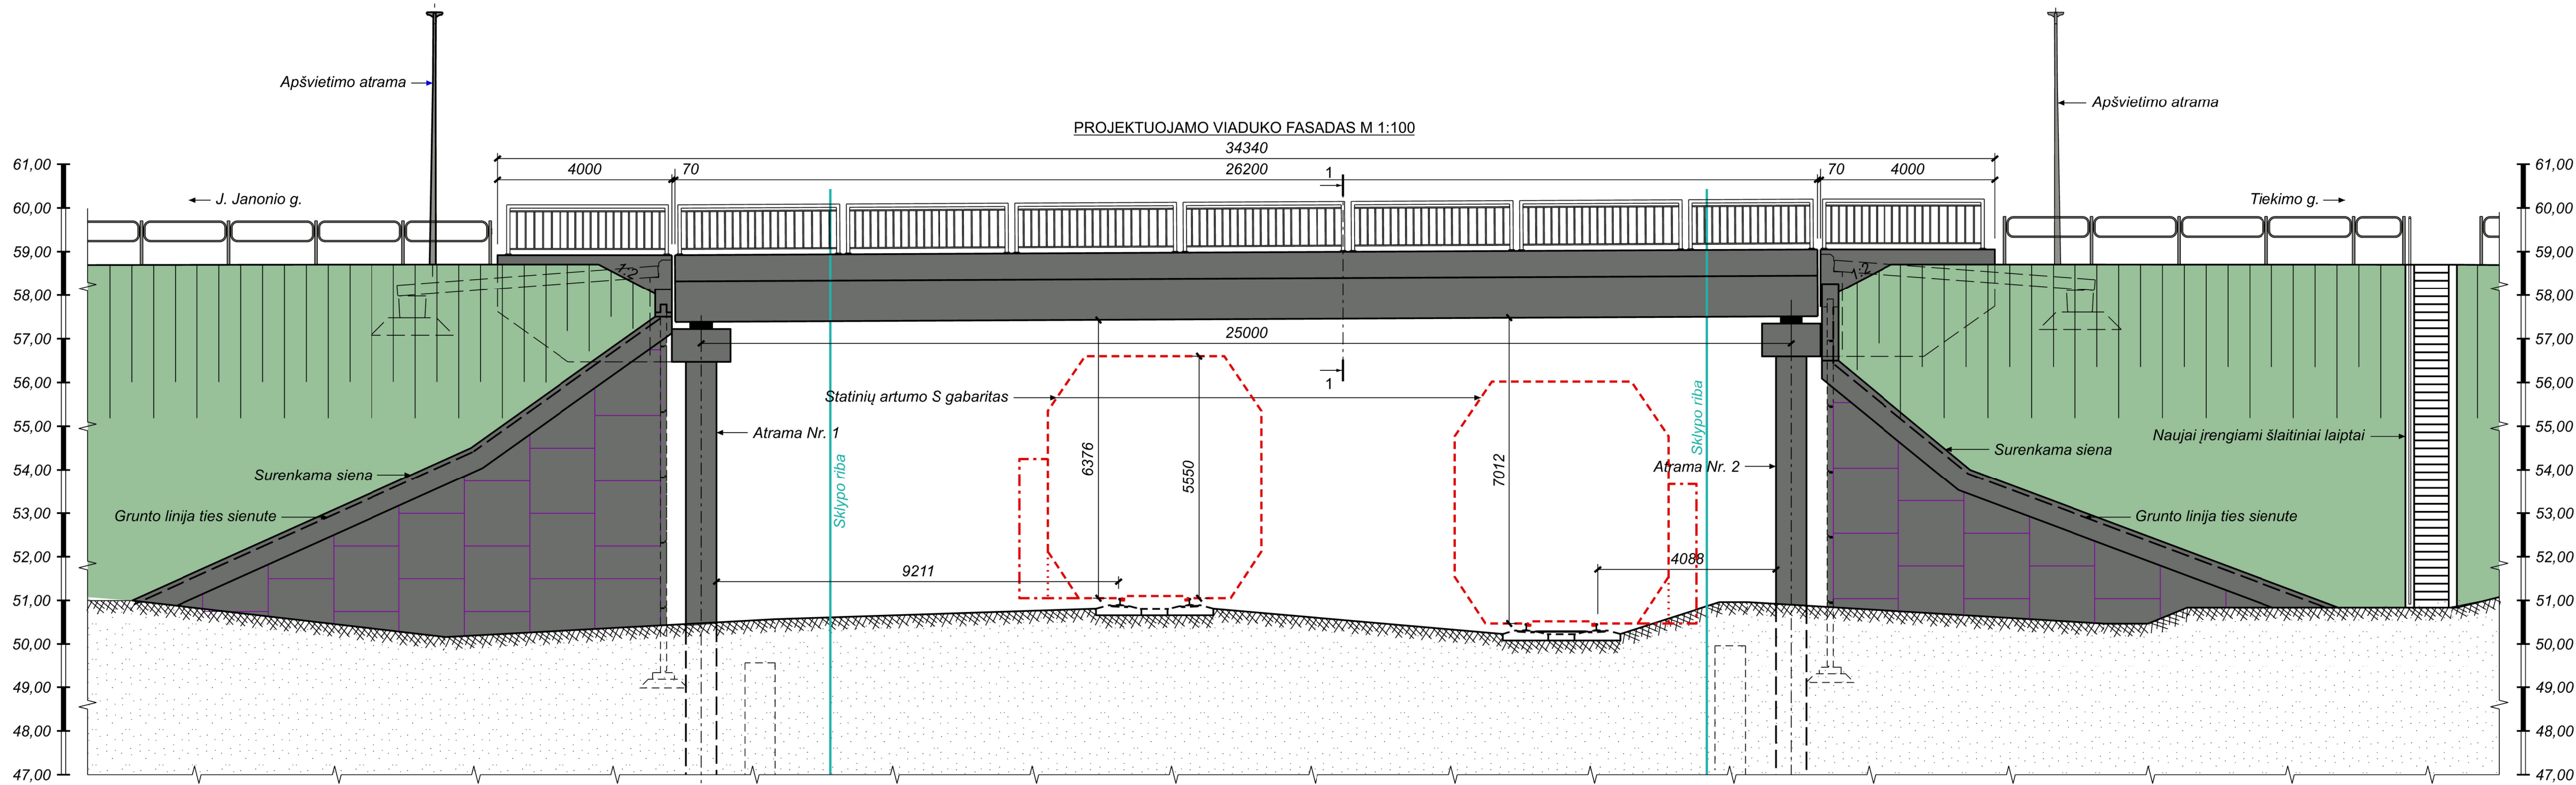

PASTABOS:
1. Matmenys pateikti milimetrais, altitudės - metrais;

0	2024-09	Viešinimui ir visuomenės informavimui	
LAIDA	IŠLEIDIMO DATA	LAIDOS STATUSAS. KEITIMO PRIEŽASTIS (JEI TAIKOMA)	

KVAL. PATY. DOK. NR.	TEC Technology Engineering Consulting Ozo g. 10A-10 Vilnius, LT-08200, Lietuva Tel. +370 620 71606 El. p. infrastructure@infratec.lt			STATINIO PROJEKTO PAVADINIMAS	
				Viaduko per geležinkelį Pramonės gatvėje, Panevėžyje, rekonstravimo projektas	
				STATINIO PAVADINIMAS	
				Viadukas	
				BREŽINIO PAVADINIMAS	
38966	SPV	A. Voveris		Projektiniai viaduko pjūviai	
				LAPAS	
				0	
LT	STATYTOJAS (UŽSAKOVAS)			BREŽINIO ŽYMUO	
	Panevėžio miesto savivaldybės administracija, Laisvės al. 20, LT-35200 Panevėžys			24009MM-00-TDP-PP_BR-05	
				1	1

PRIDEDAMŲ DOKUMENTŲ SUDĖTIES ŽINIARAŠTIS

<i>Eil. Nr.</i>	<i>Dokumento žymuo</i>	<i>Lapų sk.</i>	<i>Pavadinimas</i>	<i>Pastabos</i>
1.	-	6	Statinio projektavimo užduotis	
2.	44/2345563	7	Nekilnojamo turto registro duomenų bazės išrašas	
3.	-	2	Prisijungimo sąlygos	
4.	-	2	Projektinių pasiūlymų rengimo užduotis	

TVIRTINU

Panevėžio miesto savivaldybės
administracijos direktorius

**VIADUKO PER GELEŽINKELĮ PRAMONĖS GATVĖJE, PANEVĖŽIO MIESTE,
ATNAUJINIMAS**

STATINIO PROJEKTAVIMO UŽDUOTIS

1. PROJEKTO PAVADINIMAS: **Viaduko per geležinkelį Pramonės gatvėje, Panevėžio mieste, atnaujinimas.**
2. STATYTOJAS: Panevėžio miesto savivaldybė.
3. PROJEKTO RENGIMO ETAPAS: Techninis darbo projektas.
4. STATINIO KATEGORIJA: Ypatingasis statinys.
5. STATINIO STATYBOS RŪŠIS: Kapitalinis remontas/Rekonstravimas*.
6. STATINIO PASKIRTIS: inžineriniai statiniai – susisiekimo komunikacijos, kiti transporto statiniai.
7. LĖŠŲ POBŪDIS: ES fondai, Valstybės, savivaldybės biudžetas ir kt.
8. STATYBOS DARBŲ PIRKIMO BŪDAS: Viešieji pirkimai.
9. STATYTOJO REIKALAVIMAI STATINIO PROJEKTUI:
 - 9.1. Projektavimo tikslas: suprojektuoti Viaduko per geležinkelį Pramonės gatvėje, Panevėžio mieste (toliau – Viadukas), rekonstravimą/kapitalinį remontą – toliau Atnaujinimas (pagal darbų apimtį, kuri tikslinsis projektavimo metu);
 - 9.2. Parengti topografinę geodezinę nuotrauką su požeminiais inžineriniais tinklais ir atlikti inžinerinius geologinius grunto tyrinėjimus;
 - 9.3. Suprojektuoti šiuos Viaduko Atnaujinimo darbus:
 - 9.3.1. Jeigu reikia, pagal gautas sąlygas (Statinio projektavimo užduoties 10.7 punktas), suprojektuoti esamų inžinerinių (elektros, dujų, ryšių ir kitų) tinklų apsaugojimą ar iškėlimą;
 - 9.3.2. Zonose, kuriose perdangos sijų ir atramų betonas pažeistas numatyti betono paviršių valymą ir/ar apsauginių dangų atstatymą;
 - 9.3.3. Įvertinti pažeisto betono sluoksnius ir suprojektuoti armatūros strypų remontą, antikorozinę dangą ir apsauginio betono sluoksnio remontą;
 - 9.3.4. Numatyti ir įvertinti taurų remontą, papildomai įvertinti po žeme esančių kolonų dalių (pamatų) būklę ir imtis papildomų priemonių galimų defektų ir pažaidų remontui;
 - 9.3.5. Numatyti reikšmingai pažeistų kraštinių (vidurio tarpatramio) sijų keitimą naujomis arba jų stiprinimą. Atliekant skaičiavimus atsižvelgiant į transporto srautus (srautų analizę atlikti projektavimo metu), įvertinti sijų stiprinimo poreikį;
 - 9.3.6. Įvertinus prietilčių pereinamųjų plokščių ties atramomis būklę, būtina įvertinti ir šių pereinamųjų plokščių pakeitimo būtinybę;
 - 9.3.7. Numatyti labiausiai pažeistų tarpinių polinių vienaėilių taurų elementų (kolonų ir rygelių) remontą/keitimą;
 - 9.3.8. Suprojektuoti naujų pakloto deformacinių pjūvių įrengimą;
 - 9.3.9. Numatyti guminių atraminių guolių pakeitimą ir atraminių aikštelių ant ramtų sutvarkymą;
 - 9.3.10. Suprojektuoti važiuojamosios dalies pakloto (važiuojamosios dalies dangos, atitvarų, šalitilčių, turėklų, deformacinių pjūvių, hidroizoliacijos, vandens nuleidimo įrenginių konstrukcijos) pakeitimą;
 - 9.3.11. Suprojektuoti Viaduko apšvietimo sistemą su LED šviestuvais. Šviestuvų technines specifikacijas ir jų prijungimą prie esamų miesto apšvietimo tinklų projektavimo metu derinti su Panevėžio miesto savivaldybės administracijos Miesto infrastruktūros skyriumi ir miesto apšvietimo tinklus eksploatuojančia įmone;

* Projektuotojas turi patikslinti statinio statybos rūšį atsižvelgdamas į konkrečią situaciją, projekto rengimo metu.

9.3.12. Lietaus nuvedimo sistemos įrengimą projektuoti užtikrinant atitikimą STR 2.01.01(3):1999 reikalavimams;

9.3.13. Suprojektuoti šlaitinių laiptų su turėklais remontą ir naujų įrengimą;

9.3.14. Suprojektuoti gerbūvio, kūgių ir betoninių tvirtinimo elementų Viaduko prieigose sutvarkymą;

9.3.15. Suprojektuoti apsauginę atitvarinę tvorelę ties pėsčiųjų taku abiejose gatvės pusėse.

10. KITI REIKALAVIMAI:

10.1. Projektavimo užduotyje pateiktos darbų apimtys yra preliminaros. Projektuotojui apžiūrėjus ir išsimatavus vietoje, turi numatyti visus atliekamus darbus bei kitas išlaidas, susijusias su projektuojamais darbais;

10.2. Parengti projektą (toliau – Projektas) tokios sudėties bei apimties, kad pagal jį būtų galima gauti statybą leidžiantį dokumentą, teisėtai atlikti statybos darbus ir tinkamai naudoti objektą;

10.3. Teikiant projektavimo paslaugas sunaudoti kuo mažiau gamtos išteklių: rengiant Projektą, aptariant jo eigą, pasitarimus organizuoti nuotoliniu būdu (bus mažiau sunaudota kuro), derinant projektą, jį pateikti tik el. paštu, pastabas taip pat pateikti tik el. paštu (bus mažiau sunaudota popieriaus) ir kt.;

10.4. Rengiant Projektą taikyti Lietuvos Respublikos aplinkos ministro 2011 m. birželio 28 d. įsakymu Nr. D1-508 „Dėl Aplinkos apsaugos kriterijų taikymo, vykdant žaliuosius pirkimus, tvarkos aprašo patvirtinimo“ patvirtinto Aplinkos apsaugos kriterijų taikymo, vykdant žaliuosius pirkimus, tvarkos aprašo reikalavimus;

10.5. Rengiant Projektą, jeigu reikia atvesti inžinierius tinklus per kitus sklypus, numatyti atstatymo darbus ir tai suprojektuoti Projekte;

10.6. Projektuojant vadovautis STR 1.04.04:2017 „Statinio projektavimas, projekto ekspertizė“, STR 2.01:2019 „Automobilių ir geležinkelio tiltų ir tunelių projektavimas“, STR 2.06.02:2001 „Tiltai ir tuneliai. Bendrieji reikalavimai“, kitais statybos techniniais reglamentais, Statybos įstatymu, Kelių įstatymu, statybinių inžinerinių tyrinėjimų dokumentais, suderintais su valstybės ir savivaldybių institucijų, inžinerinių tinklų savininkų ar jų valdytojų išduotomis prisijungimo sąlygomis, Lietuvos Respublikos teisės aktais, normatyviniais dokumentais ir kitais projektų rengimo tvarką reglamentuojančiais teisės aktais;

10.7. Gauti projektavimo ir/ar prisijungimo sąlygas ir specialiuosius reikalavimus iš juos išduodančių institucijų, kurie būtini suprojektuoti Projekto dalių sprendinius;

10.8. Vadovaujantis atliktais statybiniais inžineriniais tyrinėjimais, specialiaisiais reikalavimais, projektavimo ir/ar prisijungimo sąlygas išdavusių institucijų reikalavimais, parengti projektinius pasiūlymus (toliau – PP) su preliminarą statybos kaina ir aptarti bei suderinti juos su Statytoju (užsakovu);

10.9. Rengiant PP susiderinti su AB „Lietuvos geležinkeliai“/AB „LTG Infra“ dėl numatomos Rail Baltica atšakos į Panevėžio senąją geležinkelio stotį.

10.10. Projektinius sprendinius derinti su Panevėžio miesto savivaldybės administracijos Teritorijų planavimo ir architektūros skyriaus vedėju (vyriausiuoju architektu);

10.11. Parengus projektinius pasiūlymus pagal STR 1.04.04:2017 „Statinio projektavimas, projekto ekspertizė“ 13 priedo reikalavimus, informuoti visuomenę apie visuomenei svarbaus statinio projektavimą;

10.12. Projektą suderinti su institucijomis, išdavusiomis specialiuosius reikalavimus ir projektavimo sąlygų, prisijungimo sąlygų reikalavimus, ir su Statytojo (užsakovo) paskirtu asmeniu projektuotojo konsultavimui;

10.13. Pateikti parengtą Projektą ekspertizę atliekančiai įmonei, kurią viešojo pirkimo būdu parinko Statytojas (užsakovas), ir pataisyti Projektą pagal ekspertizės atlikimo metu pareikštas pastabas iki bus gauta teigiama ekspertizės išvada;

10.14. Projektuotojas privalo pataisyti Projektą pagal užsakovo raštiškas pastabas, Projekto eksperto privalomąsias išvadas;

10.15. Pateikti prašymą su privalomaisiais dokumentais, nurodytais STR 1.05.01:2017 „Statybą leidžiantys dokumentai. Statybos užbaigimas. Statybos sustabdymas. Savavališkos statybos padarinių šalinimas. Statybos pagal neteisėtai išduotą statybą leidžiantį

dokumentą padarinių šalinimas“, statybą leidžiančiam dokumentui gauti nuotoliniu būdu, naudojantis informacine sistema IS „Infostatyba“;

- 10.16.** Po statybą leidžiančio dokumento išdavimo Statytojui (užsakovui) pateikti 2 pilnos apimties Projekto komplektus (tinkamai patvirtintomis spalvotomis kopijomis) ir 1 kompiuterinę laikmeną (USB) su įrašyta Projekto kopija ir su Projekto originaliais dokumentų formatais (tekstinė dalis - .doc, brėžiniai - .dwg);
- 10.17.** Statybos produktus ir įrenginius parenka projektuotojas. Visi projektuotojo siūlomi sprendiniai turi būti racionalūs, ekonomiškai ir atitikti Lietuvoje galiojančias normas ir reikalavimus. Projektuotojas turi įvertinti nenumatytus projektavimo darbus, kurie gali atsirasti projektavimo darbų eigoje;
- 10.18.** Paaiškėjus, kad Projekte yra klaidų arba jis neatitinka realių statybos sąlygų, projekto rengėjas privalo neatlygintinai pataisyti Projektą. Atlikti Projekto sprendinių pakeitimai, papildymai ir patikslinimai privalo atitikti normatyvinių statybos techninių ir normatyvinių statinio saugos ir paskirties dokumentų reikalavimus.

Statybos skyriaus vedėjas

Administracijos direktoriaus pavaduotoja


Miesto infrastruktūros skyriaus vedėjas

Teritorijų planavimo ir architektūros skyriaus vedėjas

Statybos skyriaus vyriausiasis statinių priežiūros inžinierius

Miesto infrastruktūros skyriaus vyriausiasis specialistas

Viaduko per geležinkelį Pramonės gatvėje, Panevėžio mieste, vietos schema

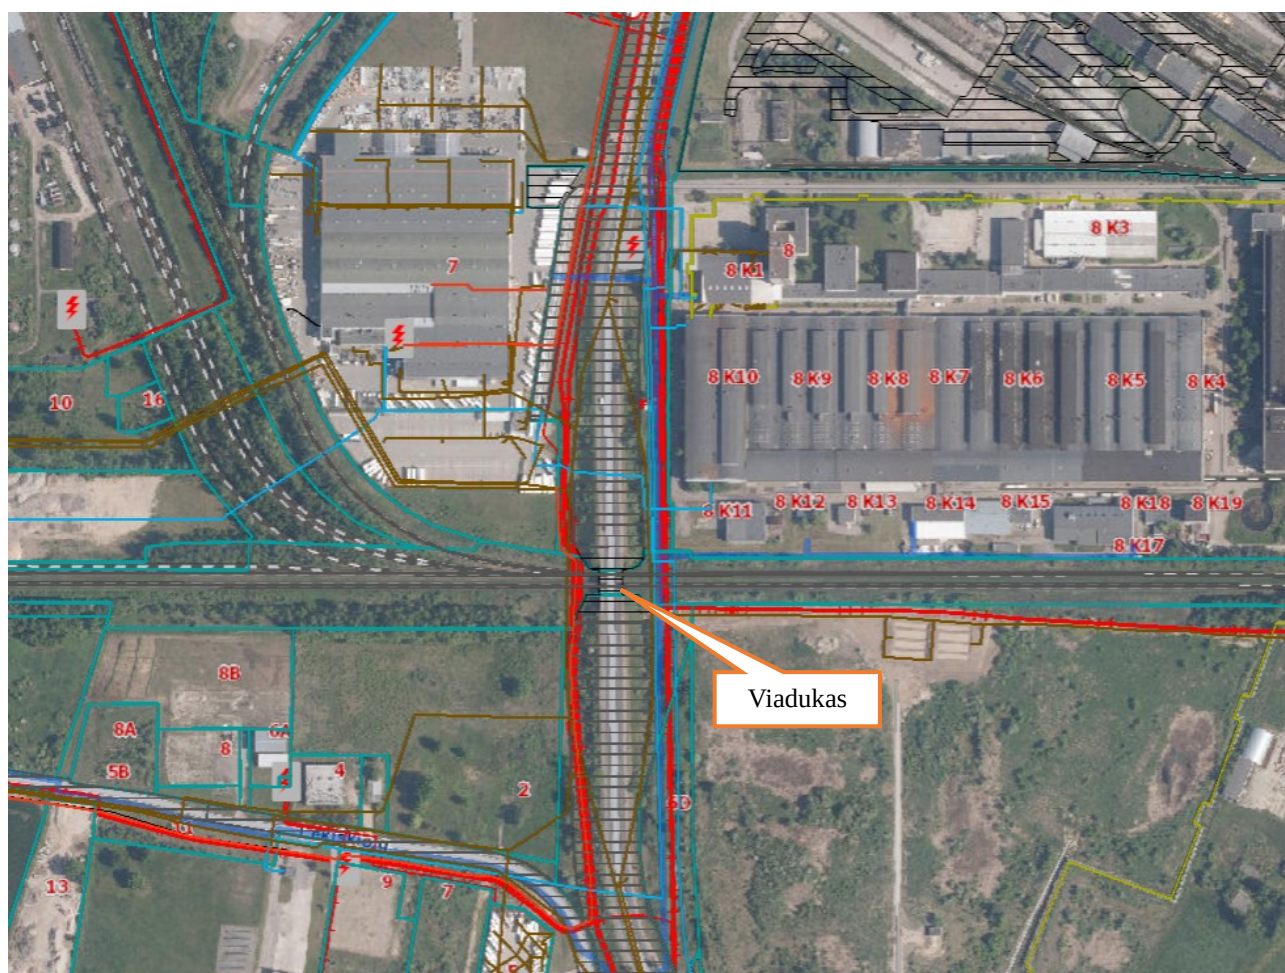

DETALŪS METADUOMENYS	
Dokumento sudarytojas (-ai)	Panevėžio miesto savivaldybės administracija 288724610, Laisvės a. 20 LT-35200, Panevėžys
Dokumento pavadinimas (antraštė)	STATINIO PROJEKTAVIMO UŽDUOTIS (VIADUKO PER GELEŽINKELĮ PRAMONĖS GATVĖJE, PANEVĖŽIO MIESTE, ATNAUJINIMAS)
Dokumento registracijos data ir numeris	2024-03-12 Nr. 18-451
Dokumento gavimo data ir dokumento gavimo registracijos numeris	–
Dokumento specifikacijos identifikavimo žymuo	ADOC-V1.0
Parašo paskirtis	Suderinimas
Parašą sukūrusio asmens vardas, pavardė ir pareigos	Arvydas Šatas, Vyriausiasis specialistas, Miesto infrastruktūros skyrius
Sertifikatas išduotas	ARVYDAS ŠATAS LT
Parašo sukūrimo data ir laikas	2024-03-07 13:37:48 (GMT+02:00)
Parašo formatas	XAdES-EPES
Laiko žymoje nurodytas laikas	–
Informacija apie sertifikavimo paslaugų teikėją	EID-SK 2016, AS Sertifitseerimiskeskus EE
Sertifikato galiojimo laikas	2023-10-27 10:51:54 – 2028-10-25 23:59:59
Parašo paskirtis	Suderinimas
Parašą sukūrusio asmens vardas, pavardė ir pareigos	Rimantas Makrickas, Vyriausiasis statinių priežiūros inžinierius, Statybos skyrius
Sertifikatas išduotas	RIMANTAS MAKRICKAS LT
Parašo sukūrimo data ir laikas	2024-03-07 13:49:32 (GMT+02:00)
Parašo formatas	XAdES-EPES
Laiko žymoje nurodytas laikas	–
Informacija apie sertifikavimo paslaugų teikėją	EID-SK 2016, AS Sertifitseerimiskeskus EE
Sertifikato galiojimo laikas	2023-10-27 11:17:45 – 2028-10-25 23:59:59
Parašo paskirtis	Suderinimas
Parašą sukūrusio asmens vardas, pavardė ir pareigos	Saulius Glinskis, Vyriausiasis architektas (skyriaus vedėjas), Teritorijų planavimo ir architektūros skyrius
Sertifikatas išduotas	SAULIUS GLINSKIS LT
Parašo sukūrimo data ir laikas	2024-03-08 14:50:28 (GMT+02:00)
Parašo formatas	XAdES-EPES
Laiko žymoje nurodytas laikas	–
Informacija apie sertifikavimo paslaugų teikėją	EID-SK 2016, AS Sertifitseerimiskeskus EE
Sertifikato galiojimo laikas	2019-12-27 13:12:18 – 2024-12-25 23:59:59
Parašo paskirtis	Suderinimas
Parašą sukūrusio asmens vardas, pavardė ir pareigos	Dalius Vadluga, Vedėjas, Miesto infrastruktūros skyrius
Sertifikatas išduotas	DALIUS VADLUGA, Panevėžio miesto savivaldybės administracija LT
Parašo sukūrimo data ir laikas	2024-03-08 15:11:47 (GMT+02:00)
Parašo formatas	XAdES-EPES
Laiko žymoje nurodytas laikas	–
Informacija apie sertifikavimo paslaugų teikėją	ADIC CA ECC, Asmens dokumentu israsymo centras prie LR VRM LT
Sertifikato galiojimo laikas	2024-02-20 10:11:00 – 2028-02-19 10:11:00
Parašo paskirtis	Suderinimas
Parašą sukūrusio asmens vardas, pavardė ir pareigos	Gintautė Atkočienė, Administracijos direktoriaus pavaduotoja
Sertifikatas išduotas	GINTAUTĖ ATKOČIENĖ LT
Parašo sukūrimo data ir laikas	2024-03-08 19:30:49 (GMT+02:00)
Parašo formatas	XAdES-EPES

DETALŪS METADUOMENYS	
Laiko žymoje nurodytas laikas	–
Informacija apie sertifikavimo paslaugų teikėją	EID-SK 2016, AS Sertifitseerimiskeskus EE
Sertifikato galiojimo laikas	2022-03-08 17:33:41 – 2027-03-07 23:59:59
Parašo paskirtis	Pasirašymas
Parašą sukūrusio asmens vardas, pavardė ir pareigos	Darius Linkonas, Vedėjas, Statybos skyrius
Sertifikatas išduotas	DARIUS LINKONAS LT
Parašo sukūrimo data ir laikas	2024-03-11 21:21:30 (GMT+02:00)
Parašo formatas	XAdES-T
Laiko žymoje nurodytas laikas	2024-03-11 21:21:52 (GMT+02:00)
Informacija apie sertifikavimo paslaugų teikėją	EID-SK 2016, AS Sertifitseerimiskeskus EE
Sertifikato galiojimo laikas	2023-11-13 13:05:40 – 2028-11-11 23:59:59
Parašo paskirtis	Tvirtinimas
Parašą sukūrusio asmens vardas, pavardė ir pareigos	Tomas Jukna, Administracijos direktorius
Sertifikatas išduotas	TOMAS JUKNA LT
Parašo sukūrimo data ir laikas	2024-03-12 08:13:30 (GMT+02:00)
Parašo formatas	XAdES-T
Laiko žymoje nurodytas laikas	2024-03-12 08:13:51 (GMT+02:00)
Informacija apie sertifikavimo paslaugų teikėją	EID-SK 2016, AS Sertifitseerimiskeskus EE
Sertifikato galiojimo laikas	2023-11-06 11:17:54 – 2028-11-04 23:59:59
Informacija apie būdus, naudotus metaduomenų vientisumui užtikrinti	"Registravimas" paskirties metaduomenų vientisumas užtikrintas naudojant "RCSC IssuingCA, VI Registru centras - i.k. 124110246 LT" išduotą sertifikatą "Dokumentų valdymo sistema Avilys, Panevėžio miesto savivaldybės administracija, i.k. 288724610 LT", sertifikatas galioja nuo 2021-12-20 12:37:42 iki 2024-12-19 12:37:42
Pagrindinio dokumento priedų skaičius	–
Pagrindinio dokumento pridedamų dokumentų skaičius	–
Priedamo dokumento sudarytojas (-ai)	–
Priedamo dokumento pavadinimas (antraštė)	–
Priedamo dokumento registracijos data ir numeris	–
Programinės įrangos, kuria naudojantis sudarytas elektroninis dokumentas, pavadinimas	Dokumentų valdymo sistema Avilys, versija 3.5.71.1
Informacija apie elektroninio dokumento ir elektroninio (-ių) parašo (-ų) tikrinimą (tikrinimo data)	Atitinka specifikacijos keliamus reikalavimus. Visi dokumente esantys elektroniniai parašai galioja (2024-03-12 08:28:44)
Paieškos nuoroda	–
Papildomi metaduomenys	Nuorašą suformavo 2024-03-12 08:28:46 Dokumentų valdymo sistema Avilys



VALSTYBĖS ĮMONĖ REGISTRŲ CENTRAS

Livo g. 25-101, 09320 Vilnius, tel. (8 5) 2688 262, el. p. info@registrucentras.lt
Duomenys kaupiami ir saugomi Juridinių asmenų registre, kodas 124110246

NEKILNOJAMOJO TURTO REGISTRO DUOMENŲ BAZĖS IŠRAŠAS

2024-03-06 10:40:42

1. Nekilnojamojo turto registre įregistruotas turtas:

Registro Nr.: 44/2345563
Registro tipas: Žemės sklypas su statiniais
Sudarymo data: 2019-05-13
Panevėžys, Pramonės g.

2. Nekilnojamieji daiktai:

2.1.

Žemės sklypas
Panevėžys, Pramonės g.
Unikalus daikto numeris: 4400-5196-0712
Žemės sklypo kadastro numeris ir kadastro vietovės pavadinimas: 2701/7001:50 Panevėžio m. k.v.
Daikto pagrindinė naudojimo paskirtis: Kita
Žemės sklypo naudojimo būdas: Susisiekimo ir inžinerinių tinklų koridorių teritorijos
Žemės sklypo plotas: 6.7039 ha
Kelių plotas: 6.7039 ha
Žemės ūkio naudmenų našumo balas: 40.0
Matavimų tipas: Žemės sklypas suformuotas atliekant kadastrinius matavimus
Vidutinė rinkos vertė: 294000 Eur
Vidutinės rinkos vertės nustatymo data: 2019-05-14
Vidutinės rinkos vertės nustatymo būdas: Masinis vertinimas
Kadastro duomenų nustatymo data: 2018-10-20

2.2.

Kiti inžineriniai statiniai - Viadukas
Panevėžys, Pramonės g.
Aprašymas / pastabos: Ruožas nuo 0.863 km iki 0.923 km
Unikalus daikto numeris: 4400-5276-1143
Daikto pagrindinė naudojimo paskirtis: Kiti inžineriniai statiniai
Žymėjimas plane: KE
Statybos pradžios metai: 1974
Statybos pabaigos metai: 1975
Statinio kategorija: II grupės nesudėtingasis
Baigtumo procentas: 100 %
Ilgis: 60.37 m
Plotas: 2463.00 kv. m
Medžiaga: Gelžbetonis
Danga: Asfaltbetonis
Koordinatė X: 6179058.67
Koordinatė Y: 519189.79
Atkūrimo sąnaudos (statybos vertė): 2906000 Eur
Fizinio nusidėvėjimo procentas: 53 %
Atkuriamoji vertė: 1366000 Eur
Atkūrimo sąnaudų (statybos vertės) ir atkuriamosios vertės
nustatymo data: 2019-07-01
Vidutinė rinkos vertė: 1366000 Eur
Vidutinės rinkos vertės nustatymo būdas: Atkuriamoji vertė
Vidutinės rinkos vertės nustatymo data: 2019-07-01
Kadastro duomenų nustatymo data: 2019-07-01

2.3.

Kelias (gatvė) - Pramonės g.
Panevėžys, Pramonės g.
Aprašymas / pastabos: Ruožas nuo 0.000 km iki 0.002 km
Unikalus daikto numeris: 4400-5302-5551
Daikto pagrindinė naudojimo paskirtis: Kelių (gatvių)
Žymėjimas plane: G
Statybos pradžios metai: 1974
Statybos pabaigos metai: 1975
Statinio kategorija: Neypatingasis
Baigtumo procentas: 100 %
Ilgis: 0.002 km
Danga: Asfaltbetonis
Eismo juostų skaičius: Dvi
Gatvės kategorija: Pagalbinė
Atkūrimo sąnaudos (statybos vertė): 1090 Eur
Fizinio nusidėvėjimo procentas: 75 %
Atkuriamoji vertė: 273 Eur
Atkūrimo sąnaudų (statybos vertės) ir atkuriamosios vertės
nustatymo data: 2019-05-23
Vidutinė rinkos vertė: 273 Eur
Vidutinės rinkos vertės nustatymo būdas: Atkuriamoji vertė
Vidutinės rinkos vertės nustatymo data: 2019-05-23
Kadastro duomenų nustatymo data: 2019-05-23

2.4.

Kelias (gatvė) - Pramonės g. (ŠR-67/1)
Panevėžys, Pramonės g.
Aprašymas / pastabos: Poligono plotas 56749,15 m² Nuovažos Nr. 67 ilgis 32,87 m

Unikalus daikto numeris: **4400-5270-7616**

Daikto pagrindinė naudojimo paskirtis: **Kelių (gatvių)**

Žymėjimas plane: **54-86**

Statybos pradžios metai: **1974**

Statybos pabaigos metai: **1975**

Rekonstravimo pradžios metai: **2021**

Rekonstravimo pabaigos metai: **2023**

Statinio kategorija: **Ypatingasis**

Baigtumo procentas: **100 %**

Ilgis: **0.863 km**

Plotas: **7507.22 kv. m**

Danga: **Asfaltbetonis**

Eismo juostų skaičius: **Keturios**

Gatvės kategorija: **C**

Koordinatė X: **6178552.92**

Koordinatė Y: **519364.82**

Atkūrimo sąnaudos (statybos vertė): **2501000 Eur**

Atkuriamoji vertė: **862000 Eur**

Atkūrimo sąnaudų (statybos vertės) ir atkuriamosios vertės

nustatymo data: **2023-06-15**

Vidutinė rinkos vertė: **862000 Eur**

Vidutinės rinkos vertės nustatymo būdas: **Atkuriamoji vertė**

Vidutinės rinkos vertės nustatymo data: **2023-06-15**

Kadastro duomenų nustatymo data: **2023-06-15**

3. Daikto priklausiniai iš kito registro: įrašų nėra

4. Nuosavybė:

4.1.

Nuosavybės teisė

Savininkas: **PANEVĖŽIO MIESTO SAMVALDYBĖ, a.k. 111104115**

Daiktas: **kelias (gatvė) Nr. 4400-5270-7616, aprašytas p. 2.4.**

Įregistravimo pagrindas: **1995-03-24 Perdavimo - priėmimo aktas**

2023-11-08 Statybos užbaigimo aktas Nr. ACCA-20-231108-00237

Įrašas galioja: **Nuo 2023-12-28**

4.2.

Nuosavybės teisė

Savininkas: **PANEVĖŽIO MIESTO SAMVALDYBĖ, a.k. 111104115**

Daiktas: **kelias (gatvė) Nr. 4400-5302-5551, aprašytas p. 2.3.**

Įregistravimo pagrindas: **1995-03-24 Perdavimo - priėmimo aktas**

Įrašas galioja: **Nuo 2020-01-14**

4.3.

Nuosavybės teisė

Savininkas: **PANEVĖŽIO MIESTO SAMVALDYBĖ, a.k. 111104115**

Daiktas: **kiti statiniai Nr. 4400-5276-1143, aprašyti p. 2.2.**

Įregistravimo pagrindas: **1995-03-24 Perdavimo - priėmimo aktas**

Įrašas galioja: **Nuo 2019-09-03**

4.4.

Nuosavybės teisė

Savininkas: **LIETUVOS RESPUBLIKA, a.k. 111105555**

Daiktas: **žemės sklypas Nr. 4400-5196-0712, aprašytas p. 2.1.**

Įregistravimo pagrindas: **2019-04-30 Nacionalinės žemės tarnybos teritorinio skyriaus vedėjo sprendimas Nr. 23SK-709-(14.23.110.)**

Įrašas galioja: **Nuo 2019-05-14**

5. Valstybės ir savivaldybių žemės patikėjimo teisė:

5.1.

Valstybinės žemės patikėjimo teisė

Patikėtinis: **PANEVĖŽIO MIESTO SAMVALDYBĖ, a.k. 111104115**

Daiktas: **žemės sklypas Nr. 4400-5196-0712, aprašytas p. 2.1.**

Įregistravimo pagrindas: **2024-01-10 Lietuvos Respublikos Vyriausybės nutarimas Nr. 32**

2024-01-24 Perdavimo - priėmimo aktas Nr. 18-118/6MŽP-3-(15.6.33 E.)

Įrašas galioja: **Nuo 2024-01-31**

6. Kitos daiktinės teisės: įrašų nėra

7. Juridiniai faktai: įrašų nėra

8. Žymos:

8.1.

Teritorija, kurioje taikomos SŽNS, neįregistruota Nekilnojamojo turto registre:

vandens tiekimo ir nuotekų, paviršinių nuotekų tvarkymo infrastruktūros apsaugos zonos (III skyrius, dešimtas skirsnis)

Daiktas: **žemės sklypas Nr. 4400-5196-0712, aprašytas p. 2.1.**

Įregistravimo pagrindas: **2019-06-06 Lietuvos Respublikos specialiųjų žemės naudojimo sąlygų įstatymas Nr. XIII-2166**

2019-12-19 Lietuvos Respublikos žemės ūkio ministro įsakymas Nr. 3D-711

Plotas: **2.7687 ha**

Įrašas galioja: **Nuo 2023-01-01**

8.2.

Teritorija, kurioje taikomos SŽNS, neįregistruota Nekilnojamojo turto registre: šilumos perdavimo tinklų apsaugos zonos (III skyrius, dvyliktasis skirsnis)

Daiktas: **žemės sklypas Nr. 4400-5196-0712, aprašytas p. 2.1.**

Įregistravimo pagrindas: **2019-06-06 Lietuvos Respublikos specialiųjų žemės naudojimo sąlygų įstatymas Nr. XIII-2166**

2019-12-19 Lietuvos Respublikos žemės ūkio ministro įsakymas Nr. 3D-711

Plotas: **0.401 ha**

Įrašas galioja: **Nuo 2023-01-01**

- 8.3. Teritorija, kurioje taikomos SŽNS, neįregistruota Nekilnojamojo turto registre:
skirstomųjų dujotiekių apsaugos zonos (III skyrius, šeštasis skirsnis)
Daiktas: žemės sklypas Nr. 4400-5196-0712, aprašytas p. 2.1.
Įregistravimo pagrindas: 2019-06-06 Lietuvos Respublikos specialiųjų žemės naudojimo sąlygų įstatymas
Nr. XIII-2166
2019-12-19 Lietuvos Respublikos žemės ūkio ministro įsakymas Nr. 3D-711
Plotas: 0.7243 ha
Įrašas galioja: Nuo 2023-01-01
- 8.4. Teritorija, kurioje taikomos SŽNS, neįregistruota Nekilnojamojo turto registre:
elektrinių tinklų apsaugos zonos (III skyrius, ketvirtasis skirsnis)
Daiktas: žemės sklypas Nr. 4400-5196-0712, aprašytas p. 2.1.
Įregistravimo pagrindas: 2019-06-06 Lietuvos Respublikos specialiųjų žemės naudojimo sąlygų įstatymas
Nr. XIII-2166
2019-12-19 Lietuvos Respublikos žemės ūkio ministro įsakymas Nr. 3D-711
Plotas: 1.1013 ha
Įrašas galioja: Nuo 2023-01-01
- 8.5. Teritorija, kurioje taikomos SŽNS, neįregistruota Nekilnojamojo turto registre:
elektroninių ryšių tinklų elektroninių ryšių infrastruktūros apsaugos zonos (III skyrius,
vienioliktasis skirsnis)
Daiktas: žemės sklypas Nr. 4400-5196-0712, aprašytas p. 2.1.
Įregistravimo pagrindas: 2019-06-06 Lietuvos Respublikos specialiųjų žemės naudojimo sąlygų įstatymas
Nr. XIII-2166
2019-12-19 Lietuvos Respublikos žemės ūkio ministro įsakymas Nr. 3D-711
Plotas: 0.2703 ha
Įrašas galioja: Nuo 2023-01-01
9. Teritorijos, kuriose taikomos SŽNS, įrašytos į NTK kadastro duomenų byloje įrašytų duomenų pagrindu: įrašų nėra
10. Daikto registravimas ir kadastro žymos:
- 10.1. Kadastrinius matavimus atliko (kadastro žyma)
Daiktas: kelias (gatvė) Nr. 4400-5270-7616, aprašytas p. 2.4.
Įregistravimo pagrindas: 2009-11-25 Kvalifikacijos pažymėjimas Nr. 2M-M-1088
2023-06-15 Nekilnojamojo daikto kadastro duomenų byla
Įrašas galioja: Nuo 2023-12-20
- 10.2. Rekonstrukcija (daikto registravimas)
Daiktas: kelias (gatvė) Nr. 4400-5270-7616, aprašytas p. 2.4.
Įregistravimo pagrindas: 2023-06-15 Nekilnojamojo daikto kadastro duomenų byla
2023-11-08 Statybos užbaigimo aktas Nr. ACCA-20-231108-00237
Įrašas galioja: Nuo 2023-12-20
- 10.3. Nustatyti nauji kadastro duomenys, kurie neįrašyti į kadastrą (kadastro žyma)
Duomenis nustatė:
Daiktas: žemės sklypas Nr. 4400-5196-0712, aprašytas p. 2.1.
Įregistravimo pagrindas: 2008-07-11 Kvalifikacijos pažymėjimas Nr. 2M-M-434
2023-09-05 Nekilnojamojo daikto kadastro duomenų byla
Įrašas galioja: Nuo 2023-12-06
- 10.4. Suformuotas naujas (daikto registravimas)
Daiktas: kelias (gatvė) Nr. 4400-5302-5551, aprašytas p. 2.3.
Įregistravimo pagrindas: 1995-03-24 Perdavimo - priėmimo aktas
2019-05-23 Nekilnojamojo daikto kadastro duomenų byla
Įrašas galioja: Nuo 2020-01-09
- 10.5. Kadastrinius matavimus atliko (kadastro žyma)
Daiktas: kelias (gatvė) Nr. 4400-5302-5551, aprašytas p. 2.3.
Įregistravimo pagrindas: 2013-10-08 Kvalifikacijos pažymėjimas Nr. 2M-M-1921
2019-05-23 Nekilnojamojo daikto kadastro duomenų byla
Įrašas galioja: Nuo 2020-01-09
- 10.6. Suformuotas naujas (daikto registravimas)
Daiktas: kiti statiniai Nr. 4400-5276-1143, aprašyti p. 2.2.
kelias (gatvė) Nr. 4400-5270-7616, aprašytas p. 2.4.
Įregistravimo pagrindas: 1995-03-24 Perdavimo - priėmimo aktas
2019-07-01 Nekilnojamojo daikto kadastro duomenų byla
Įrašas galioja: Nuo 2019-09-02
- 10.7. Kadastrinius matavimus atliko (kadastro žyma)
Daiktas: kiti statiniai Nr. 4400-5276-1143, aprašyti p. 2.2.
Įregistravimo pagrindas: 2013-10-08 Kvalifikacijos pažymėjimas Nr. 2M-M-1921
2019-07-01 Nekilnojamojo daikto kadastro duomenų byla
Įrašas galioja: Nuo 2019-09-02
- 10.8. Suformuotas naujas (daikto registravimas)
Daiktas: žemės sklypas Nr. 4400-5196-0712, aprašytas p. 2.1.
Įregistravimo pagrindas: 2018-10-20 Nekilnojamojo daikto kadastro duomenų byla
2019-04-30 Nacionalinės žemės tarnybos teritorinio skyriaus vedėjo sprendimas
Nr. 23SK-709-(14.23.110.)
Plotas: 6.7039 ha
Įrašas galioja: Nuo 2019-05-14
- 10.9. Kadastrinius matavimus atliko (kadastro žyma)

Daiktas: žemės sklypas Nr. 4400-5196-0712, aprašytas p. 2.1.
Įregistravimo pagrindas: 2013-10-08 Kvalifikacijos pažymėjimas Nr. 2M-M-1921
2018-10-20 Nekilnojamojo daikto kadastro duomenų byla
Įrašas galioja: Nuo 2019-05-14

11. Duomenys apie įregistruotas teritorijas, kuriose taikomos specialiosios žemės naudojimo sąlygos:

- 11.1. Teritorijos pavadinimas: **Elektroninių ryšių tinklų elektroninių ryšių infrastruktūros apsaugos zonos (III skyrius, Teritorijos unikalus numeris: 100026525**
Įregistravimo pagrindas: Lietuvos Respublikos susisiekimo ministerija; 2021-07-22 Telia tinklo apsaugos zonos planas Panevėžio mieste Nr. 3-371
Duomenų pakeitimo pagrindas: Lietuvos Respublikos susisiekimo ministerija; 2021-07-22 Telia tinklo apsaugos zonos planas Panevėžio mieste Nr. 3-371
Duomenų pakeitimo data: 2023-11-07
Duomenų pakeitimo pagrindas: Lietuvos Respublikos susisiekimo ministerija; 2021-07-22 Telia tinklo apsaugos zonos planas Panevėžio mieste Nr. 3-371
Duomenų pakeitimo data: 2023-01-05
Žemės sklypo plotas, patenkantis į Teritoriją: 1616 kv. m, nuo 2023-11-07
- 11.2. Teritorijos pavadinimas: **Elektroninių ryšių tinklų elektroninių ryšių infrastruktūros apsaugos zonos (III skyrius, Teritorijos unikalus numeris: 100369631**
Įregistravimo pagrindas: Lietuvos Respublikos susisiekimo ministerija; 2022-11-17 Įsakymas dėl AB "Energijos skirstymo operatorius" elektroninių ryšių tinklų elektroninių ryšių infrastruktūros apsaugos zonų plano patvirtinimo Nr. 3-508
Įregistravimo data: 2022-11-25
Žemės sklypo plotas, patenkantis į Teritoriją: 1186 kv. m, nuo 2023-01-06
- 11.3. Teritorijos pavadinimas: **Elektroninių ryšių tinklų elektroninių ryšių infrastruktūros apsaugos zonos (III skyrius, Teritorijos unikalus numeris: 100368368**
Įregistravimo pagrindas: Lietuvos Respublikos susisiekimo ministerija; 2022-11-17 Įsakymas dėl AB "Energijos skirstymo operatorius" elektroninių ryšių tinklų elektroninių ryšių infrastruktūros apsaugos zonų plano patvirtinimo Nr. 3-508
Įregistravimo data: 2022-11-22
Žemės sklypo plotas, patenkantis į Teritoriją: 491 kv. m, nuo 2023-01-06
- 11.4. Teritorijos pavadinimas: **Elektros tinklų apsaugos zonos (III skyrius, ketvirtasis skirsnis) Teritorijos unikalus numeris: 100346445**
Įregistravimo pagrindas: AB "Energijos skirstymo operatorius"; 2022-03-25 ?Gamybinis statinys/pastatas/patalpa J. Janonio g. 6, Panevėžys, Panevėžio m. sav. prijungimas prie skirstomųjų elektros tinklų.? (Nr. E1N5965135
Įregistravimo data: 2022-04-06
Duomenų pakeitimo pagrindas: AB "Energijos skirstymo operatorius"; 2023-09-11 Gamybinis statinys/pastatas/patalpa J. Janonio g. 6, Panevėžys, Panevėžio m. sav. prijungimas prie skirstomųjų elektros tinklų. (Inv. Nr.E1N5965135) Nr. E1N5965135
Duomenų pakeitimo data: 2023-09-19
Žemės sklypo plotas, patenkantis į Teritoriją: 89 kv. m, nuo 2023-09-19
- 11.5. Teritorijos pavadinimas: **Elektros tinklų apsaugos zonos (III skyrius, ketvirtasis skirsnis) Teritorijos unikalus numeris: 100162086**
Įregistravimo pagrindas: Lietuvos Respublikos energetikos ministerija; 2021-12-07 Įsakymas dėl Panevėžio elektros tinklų teritorijų plano patvirtinimo Nr. 1-337
Įregistravimo data: 2021-12-21
Žemės sklypo plotas, patenkantis į Teritoriją: 1316 kv. m, nuo 2023-01-05
- 11.6. Teritorijos pavadinimas: **Elektros tinklų apsaugos zonos (III skyrius, ketvirtasis skirsnis) Teritorijos unikalus numeris: 100162124**
Įregistravimo pagrindas: Lietuvos Respublikos energetikos ministerija; 2021-12-07 Įsakymas dėl Panevėžio elektros tinklų teritorijų plano patvirtinimo Nr. 1-337
Įregistravimo data: 2021-12-21
Žemės sklypo plotas, patenkantis į Teritoriją: 489 kv. m, nuo 2023-01-05
- 11.7. Teritorijos pavadinimas: **Elektros tinklų apsaugos zonos (III skyrius, ketvirtasis skirsnis) Teritorijos unikalus numeris: 100164857**
Įregistravimo pagrindas: Lietuvos Respublikos energetikos ministerija; 2021-12-07 Įsakymas dėl Panevėžio elektros tinklų teritorijų plano patvirtinimo Nr. 1-337
Įregistravimo data: 2021-12-21
Žemės sklypo plotas, patenkantis į Teritoriją: 1360 kv. m, nuo 2023-01-05
- 11.8. Teritorijos pavadinimas: **Elektros tinklų apsaugos zonos (III skyrius, ketvirtasis skirsnis) Teritorijos unikalus numeris: 100167434**
Įregistravimo pagrindas: Lietuvos Respublikos energetikos ministerija; 2021-12-07 Įsakymas dėl Panevėžio elektros tinklų teritorijų plano patvirtinimo Nr. 1-337
Įregistravimo data: 2021-12-21
Žemės sklypo plotas, patenkantis į Teritoriją: 828 kv. m, nuo 2023-01-05
- 11.9. Teritorijos pavadinimas: **Elektros tinklų apsaugos zonos (III skyrius, ketvirtasis skirsnis) Teritorijos unikalus numeris: 100162003**
Įregistravimo pagrindas: Lietuvos Respublikos energetikos ministerija; 2021-12-07 Įsakymas dėl Panevėžio elektros tinklų teritorijų plano patvirtinimo Nr. 1-337
Įregistravimo data: 2021-12-21
Žemės sklypo plotas, patenkantis į Teritoriją: 1666 kv. m, nuo 2023-01-05

- 11.10. Teritorijos pavadinimas: **Elektros tinklų apsaugos zonos (III skyrius, ketvirtasis skirsnis)**
Teritorijos unikalus numeris: **100165036**
Įregistravimo pagrindas: **Lietuvos Respublikos energetikos ministerija; 2021-12-07 Įsakymas dėl Panevėžio elektros tinklų teritorijų plano patvirtinimo Nr. 1-337**
Įregistravimo data: **2021-12-21**
Žemės sklypo plotas, patenkantis į Teritoriją: **90 kv. m, nuo 2023-01-05**
- 11.11. Teritorijos pavadinimas: **Elektros tinklų apsaugos zonos (III skyrius, ketvirtasis skirsnis)**
Teritorijos unikalus numeris: **100166807**
Įregistravimo pagrindas: **Lietuvos Respublikos energetikos ministerija; 2021-12-07 Įsakymas dėl Panevėžio elektros tinklų teritorijų plano patvirtinimo Nr. 1-337**
Įregistravimo data: **2021-12-21**
Žemės sklypo plotas, patenkantis į Teritoriją: **35 kv. m, nuo 2023-01-05**
- 11.12. Teritorijos pavadinimas: **Elektros tinklų apsaugos zonos (III skyrius, ketvirtasis skirsnis)**
Teritorijos unikalus numeris: **100165175**
Įregistravimo pagrindas: **Lietuvos Respublikos energetikos ministerija; 2021-12-07 Įsakymas dėl Panevėžio elektros tinklų teritorijų plano patvirtinimo Nr. 1-337**
Įregistravimo data: **2021-12-21**
Žemės sklypo plotas, patenkantis į Teritoriją: **37 kv. m, nuo 2023-01-05**
- 11.13. Teritorijos pavadinimas: **Elektros tinklų apsaugos zonos (III skyrius, ketvirtasis skirsnis)**
Teritorijos unikalus numeris: **100162322**
Įregistravimo pagrindas: **Lietuvos Respublikos energetikos ministerija; 2021-12-07 Įsakymas dėl Panevėžio elektros tinklų teritorijų plano patvirtinimo Nr. 1-337**
Įregistravimo data: **2021-12-21**
Žemės sklypo plotas, patenkantis į Teritoriją: **203 kv. m, nuo 2023-01-05**
- 11.14. Teritorijos pavadinimas: **Elektros tinklų apsaugos zonos (III skyrius, ketvirtasis skirsnis)**
Teritorijos unikalus numeris: **100167354**
Įregistravimo pagrindas: **Lietuvos Respublikos energetikos ministerija; 2021-12-07 Įsakymas dėl Panevėžio elektros tinklų teritorijų plano patvirtinimo Nr. 1-337**
Įregistravimo data: **2021-12-21**
Žemės sklypo plotas, patenkantis į Teritoriją: **1305 kv. m, nuo 2023-01-05**
- 11.15. Teritorijos pavadinimas: **Elektros tinklų apsaugos zonos (III skyrius, ketvirtasis skirsnis)**
Teritorijos unikalus numeris: **100162178**
Įregistravimo pagrindas: **Lietuvos Respublikos energetikos ministerija; 2021-12-07 Įsakymas dėl Panevėžio elektros tinklų teritorijų plano patvirtinimo Nr. 1-337**
Įregistravimo data: **2021-12-21**
Žemės sklypo plotas, patenkantis į Teritoriją: **492 kv. m, nuo 2023-01-05**
- 11.16. Teritorijos pavadinimas: **Elektros tinklų apsaugos zonos (III skyrius, ketvirtasis skirsnis)**
Teritorijos unikalus numeris: **100160251**
Įregistravimo pagrindas: **Lietuvos Respublikos energetikos ministerija; 2021-12-07 Įsakymas dėl Panevėžio elektros tinklų teritorijų plano patvirtinimo Nr. 1-337**
Įregistravimo data: **2021-12-21**
Žemės sklypo plotas, patenkantis į Teritoriją: **37 kv. m, nuo 2023-01-05**
- 11.17. Teritorijos pavadinimas: **Elektros tinklų apsaugos zonos (III skyrius, ketvirtasis skirsnis)**
Teritorijos unikalus numeris: **100164652**
Įregistravimo pagrindas: **Lietuvos Respublikos energetikos ministerija; 2021-12-07 Įsakymas dėl Panevėžio elektros tinklų teritorijų plano patvirtinimo Nr. 1-337**
Įregistravimo data: **2021-12-21**
Žemės sklypo plotas, patenkantis į Teritoriją: **1758 kv. m, nuo 2023-01-05**
- 11.18. Teritorijos pavadinimas: **Elektros tinklų apsaugos zonos (III skyrius, ketvirtasis skirsnis)**
Teritorijos unikalus numeris: **100148735**
Įregistravimo pagrindas: **Lietuvos Respublikos energetikos ministerija; 2021-12-07 Įsakymas dėl Panevėžio elektros tinklų teritorijų plano patvirtinimo Nr. 1-337**
Įregistravimo data: **2021-12-17**
Žemės sklypo plotas, patenkantis į Teritoriją: **512 kv. m, nuo 2023-01-05**
- 11.19. Teritorijos pavadinimas: **Elektros tinklų apsaugos zonos (III skyrius, ketvirtasis skirsnis)**
Teritorijos unikalus numeris: **100147620**
Įregistravimo pagrindas: **Lietuvos Respublikos energetikos ministerija; 2021-12-07 Įsakymas dėl Panevėžio elektros tinklų teritorijų plano patvirtinimo Nr. 1-337**
Įregistravimo data: **2021-12-17**
Žemės sklypo plotas, patenkantis į Teritoriją: **1303 kv. m, nuo 2023-01-04**
- 11.20. Teritorijos pavadinimas: **Elektros tinklų apsaugos zonos (III skyrius, ketvirtasis skirsnis)**
Teritorijos unikalus numeris: **100148625**
Įregistravimo pagrindas: **Lietuvos Respublikos energetikos ministerija; 2021-12-07 Įsakymas dėl Panevėžio elektros tinklų teritorijų plano patvirtinimo Nr. 1-337**
Įregistravimo data: **2021-12-17**
Žemės sklypo plotas, patenkantis į Teritoriją: **1309 kv. m, nuo 2023-01-05**
- 11.21. Teritorijos pavadinimas: **Elektros tinklų apsaugos zonos (III skyrius, ketvirtasis skirsnis)**
Teritorijos unikalus numeris: **100147832**
Įregistravimo pagrindas: **Lietuvos Respublikos energetikos ministerija; 2021-12-07 Įsakymas dėl Panevėžio elektros tinklų teritorijų plano patvirtinimo Nr. 1-337**
Įregistravimo data: **2021-12-17**
Žemės sklypo plotas, patenkantis į Teritoriją: **36 kv. m, nuo 2023-01-04**
- 11.22. Teritorijos pavadinimas: **Elektros tinklų apsaugos zonos (III skyrius, ketvirtasis skirsnis)**

- Teritorijos unikalus numeris: 100147672
Įregistravimo pagrindas: Lietuvos Respublikos energetikos ministerija; 2021-12-07 Įsakymas dėl Panevėžio elektros tinklų teritorijų plano patvirtinimo Nr. 1-337
Įregistravimo data: 2021-12-17
Žemės sklypo plotas, patenkantis į Teritoriją: 36 kv. m, nuo 2023-01-04
- 11.23. Teritorijos pavadinimas: Elektros tinklų apsaugos zonos (III skyrius, ketvirtasis skirsnis)
Teritorijos unikalus numeris: 100147516
Įregistravimo pagrindas: Lietuvos Respublikos energetikos ministerija; 2021-12-07 Įsakymas dėl Panevėžio elektros tinklų teritorijų plano patvirtinimo Nr. 1-337
Įregistravimo data: 2021-12-17
Žemės sklypo plotas, patenkantis į Teritoriją: 38 kv. m, nuo 2023-01-04
- 11.24. Teritorijos pavadinimas: Elektros tinklų apsaugos zonos (III skyrius, ketvirtasis skirsnis)
Teritorijos unikalus numeris: 100148186
Įregistravimo pagrindas: Lietuvos Respublikos energetikos ministerija; 2021-12-07 Įsakymas dėl Panevėžio elektros tinklų teritorijų plano patvirtinimo Nr. 1-337
Įregistravimo data: 2021-12-17
Žemės sklypo plotas, patenkantis į Teritoriją: 1823 kv. m, nuo 2023-01-05
- 11.25. Teritorijos pavadinimas: Elektros tinklų apsaugos zonos (III skyrius, ketvirtasis skirsnis)
Teritorijos unikalus numeris: 100148081
Įregistravimo pagrindas: Lietuvos Respublikos energetikos ministerija; 2021-12-07 Įsakymas dėl Panevėžio elektros tinklų teritorijų plano patvirtinimo Nr. 1-337
Įregistravimo data: 2021-12-17
Žemės sklypo plotas, patenkantis į Teritoriją: 31 kv. m, nuo 2023-01-05
- 11.26. Teritorijos pavadinimas: Elektros tinklų apsaugos zonos (III skyrius, ketvirtasis skirsnis)
Teritorijos unikalus numeris: 100146571
Įregistravimo pagrindas: Lietuvos Respublikos energetikos ministerija; 2021-12-07 Įsakymas dėl Panevėžio elektros tinklų teritorijų plano patvirtinimo Nr. 1-337
Įregistravimo data: 2021-12-17
Žemės sklypo plotas, patenkantis į Teritoriją: 822 kv. m, nuo 2023-01-04
- 11.27. Teritorijos pavadinimas: Elektros tinklų apsaugos zonos (III skyrius, ketvirtasis skirsnis)
Teritorijos unikalus numeris: 100145973
Įregistravimo pagrindas: Lietuvos Respublikos energetikos ministerija; 2021-12-07 Įsakymas dėl Panevėžio elektros tinklų teritorijų plano patvirtinimo Nr. 1-337
Įregistravimo data: 2021-12-16
Žemės sklypo plotas, patenkantis į Teritoriją: 49 kv. m, nuo 2023-01-05
- 11.28. Teritorijos pavadinimas: Elektros tinklų apsaugos zonos (III skyrius, ketvirtasis skirsnis)
Teritorijos unikalus numeris: 100145884
Įregistravimo pagrindas: Lietuvos Respublikos energetikos ministerija; 2021-12-07 Įsakymas dėl Panevėžio elektros tinklų teritorijų plano patvirtinimo Nr. 1-337
Įregistravimo data: 2021-12-16
Žemės sklypo plotas, patenkantis į Teritoriją: 86 kv. m, nuo 2023-01-04
- 11.29. Teritorijos pavadinimas: Elektros tinklų apsaugos zonos (III skyrius, ketvirtasis skirsnis)
Teritorijos unikalus numeris: 100144607
Įregistravimo pagrindas: Lietuvos Respublikos energetikos ministerija; 2021-12-07 Įsakymas dėl Panevėžio elektros tinklų teritorijų plano patvirtinimo Nr. 1-337
Įregistravimo data: 2021-12-15
Žemės sklypo plotas, patenkantis į Teritoriją: 43 kv. m, nuo 2023-01-04
- 11.30. Teritorijos pavadinimas: Elektros tinklų apsaugos zonos (III skyrius, ketvirtasis skirsnis)
Teritorijos unikalus numeris: 100144694
Įregistravimo pagrindas: Lietuvos Respublikos energetikos ministerija; 2021-12-07 Įsakymas dėl Panevėžio elektros tinklų teritorijų plano patvirtinimo Nr. 1-337
Įregistravimo data: 2021-12-15
Žemės sklypo plotas, patenkantis į Teritoriją: 1823 kv. m, nuo 2023-01-04
- 11.31. Teritorijos pavadinimas: Elektros tinklų apsaugos zonos (III skyrius, ketvirtasis skirsnis)
Teritorijos unikalus numeris: 100144598
Įregistravimo pagrindas: Lietuvos Respublikos energetikos ministerija; 2021-12-07 Įsakymas dėl Panevėžio elektros tinklų teritorijų plano patvirtinimo Nr. 1-337
Įregistravimo data: 2021-12-15
Žemės sklypo plotas, patenkantis į Teritoriją: 296 kv. m, nuo 2023-01-04
- 11.32. Teritorijos pavadinimas: Elektros tinklų apsaugos zonos (III skyrius, ketvirtasis skirsnis)
Teritorijos unikalus numeris: 100023875
Įregistravimo pagrindas: AB "Energinės skirstymo operatorius"; 2021-06-18 Sandėliavimo pastatas Pramonės g. 6A, Panevėžys, Panevėžio m. sav. Nr. E1N5133986
Įregistravimo data: 2021-07-01
Žemės sklypo plotas, patenkantis į Teritoriją: 149 kv. m, nuo 2023-01-04
- 11.33. Teritorijos pavadinimas: Skirstomųjų dujotiekių apsaugos zonos (III skyrius, šeštasis skirsnis)
Teritorijos unikalus numeris: 100640952
Įregistravimo pagrindas: Lietuvos Respublikos energetikos ministerija; 2022-11-10 Įsakymas dėl energetikos ministro 2021 m. gruodžio 7 d. įsakymo Nr. 1-338 "Dėl Panevėžio-Piniavos skirstomųjų dujotiekių teritorijų plano patvirtinimo" pakeitimo Nr. 1-345
Įregistravimo data: 2024-02-29
Žemės sklypo plotas, patenkantis į Teritoriją: 1943 kv. m, nuo 2024-02-29
- 11.34. Teritorijos pavadinimas: Šilumos perdavimo tinklų apsaugos zonos (III skyrius, dvyliktasis skirsnis)

Teritorijos unikalus numeris: **100417648**

Įregistravimo pagrindas: **Lietuvos Respublikos energetikos ministerija; 2023-11-06 LR energ. min. įsak. Dėl Panevėžio miesto šilumos perdavimo tinklų apsaugos zonų teritorijų penktojo plano patvirtinimo Nr. 1-335**

Įregistravimo data: **2023-11-16**

Žemės sklypo plotas, patenkantis į Teritoriją: **4716 kv. m, nuo 2023-11-16**

12. Registro pastabos ir nuorodos:

Inžinerinio statinio- viaduko (unikalus Nr. 4400-5276-1143) dalis yra ir žemės sklype kadastrinis Nr.:2701/7001:30.

13. Kita informacija: įrašų nėra

14. Informacija apie duomenų sandoriui tikslinimą: įrašų nėra

Dokumentą atspausdino

UAB TEC Infrastructure
Projektų vadovui
Mariui Muraliui
el. p. marius.muralius@infratec.lt

2024-06- Nr.
2024-06-07 prašymą

DĖL PRISIJUNGIMO SĄLYGŲ

Atsakydami į Jūsų 2024-06-07 el. laišką, teikiame prisijungimo sąlygas „Viaduko per geležinkelį Pramonės gatvėje, Panevėžyje, rekonstravimo projektas“ rengimui:

1. Vadovautis Lietuvos Respublikos galiojančiais teisės aktais, normatyviniais dokumentais ir standartais, įskaitant AB „Lietuvos geležinkeliai“ patvirtintomis taisyklėmis ir instrukcijomis bei kitais galiojančiais teisės aktais. Turi būti įvykdyti *Specialiųjų žemės naudojimo sąlygų įstatymo* ir *Automobilių kelių ir geležinkelio tiltų ir tunelių projektavimo* reikalavimai;
2. Rengiant projektą vadovautis *Statinių artumo gabaritų taikymo instrukcija 163/K*;
3. Numatyti priemones apribojančias pėsčiųjų ir autotransporto patekimą ant geležinkelio bėgių.
4. Numatyti priemones apsaugančias nuo grunto išplovimo ir geležinkelių kelių apsėmimo;
5. Pasirinkus viaduko rekonstrukcijos antrą variantą, naikinant kraštinius tarpatramius, statinio konstrukciją neprojektuoti AB „LTG Infra“ patikėjimo teise valdomo sklypo ribose;
6. Visus projektavimo, techninės priežiūros, jeigu reikėtų atlikti papildomus tyrimus ir statybos darbus numatyti atlikti Užsakovo lėšomis;
7. Įvertinti poveikį geležinkelio kelio statiniui, poreikį traukinių eismo pertraukoms (jei jų reikės) su numatytais darbais, bei technologinius sprendinius, su pažymėtomis darbų atlikimo zonomis. Nurodyti gabarito kontūrą geležinkelio kelio atžvilgių į kurį pateks naudojami mechanizmai, darbo priemonės, personalas ir kt. vykdant viaduko rekonstravimo remonto darbus;
8. Rengiant projektą, numatyti trukdančių komunikacijų įgilinimą, apsaugojimą, perklojimą arba iškėlimą už statybos zonos ribų, Užsakovo lėšomis;
9. Užbaigus statybos darbus rekultivuoti žemės paviršiaus dangas;
10. Neprojektuoti vandens nuvedimo ant geležinkelio kelių ir jų įrenginių link;
11. Rekomenduojame rengiant topografinę nuotrauką, siekiant užtikrinti duomenų kokybę, tikslinti kabelių trasas vietoje, kartu su AB „LTG Infra“ specialistais;
12. Projekte būtina parodyti skerspjūvius, nurodant visų esamų požeminių komunikacijų gylius, atstumus iki kitų inžinerinių tinklų bei AB „LTG Infra“ patikėjimo teise valdomo sklypo ir geležinkelio kelių ir jų įrenginių apsaugos zonos ribas;
13. Projektą, parengtą pagal galiojančių norminių dokumentų ir šių sąlygų reikalavimus, AB „LTG Infra“ pateikti derinimui el. paštu projektai@ltginfra.lt;
14. Geležinkeliai – padidinto pavojaus šaltinis, sietinas su tokiais veikiančiais pavojais ir rizikos veiksniais, kurie gali tapti darbuotojų sužalojimo šaltiniai bei atsižvelgiant į darbų geležinkelyje ypatumus iki darbų pradžios išsiimti aktą – leidimą darbams vykdyti, kuriame numatytos priemonės, užtikrinančios saugą. Dėl akto – leidimo gavimo reikia užpildyti prašymą kuris yra patalpintas <https://infrago.ltginfra.lt/lt-LT> svetainėje. Vykdam darbus geležinkelio kelių ir jų įrenginių apsaugos zonoje, likus 3 dienoms iki darbų pradžios turi būti informuoti AB „LTG Infra“ Techninės priežiūros atsakingi darbuotojai, kurie yra nurodyti akte – leidime;
15. Darbus atlikti nenutraukiant traukinių eismo. Esant būtinybei technologiškai trumpalaikius statybos darbus, kurių neįmanoma atlikti vykstant traukinių eismui, atlikti eismo pertraukų metu, kurios suteikiamos infrastruktūros valdytojo nustatyta tvarka per <https://infrago.ltginfra.lt/lt-LT> svetainę;
16. Vykdam statybos darbus nepažeisti esamų geležinkelio inžinerinių tinklų, įrenginių ir statinių;

17. Vykdamas statybos darbus užtikrinti, kad viaduko elementų dalys ar statybinės atliekos nepatektų ant geležinkelio;
18. Rangovo darbuotojai, dirbantys Geležinkelio kelių ir jų įrenginių apsaugos zonoje, turi būti supažindinti su darbo geležinkelio transporto saugos reikalavimais ir atestuoti tokio pobūdžio darbui teisės aktų nustatyta tvarka;
19. Prieš gaunant aktą – leidimą darbams vykdyti, pasirašyti sutartį su AB „LTG Infra“ dėl apmokėjimo už specialistų paslaugas (jei reikės šių paslaugų: už kabelių trasos parodymą, už kabelių perjungimo ir patikrinimo darbus už darbų priežiūrą). Kreiptis el. p. pardavimai@ltginfra.lt;
20. Vadovaujantis Lietuvos Respublikos Nekilnojamojo turto kadastro įstatymo 9 straipsnio 2 punktu, jei žemės sklype buvo pastatyti statiniai ar atlikti kiti veiksmai, pakeitę kadastro duomenis, turi būti atlikti žemės sklypo ir statinių, patenkančių į projekto apimtį, kadastriniai matavimai, suinteresuotos šalies lėšomis;
21. Gavus suderinimą dėl parengto pilnos apimties projekto ir prieš pradėdamas darbus pasirašyti *Bendradarbiavimo susitarimą* tarp AB „LTG Infra“ ir Statytojo dėl AB „LTG Infra“ sutikimo patikėjimo teise valdomame žemės sklype (unikalus Nr. 4400-1785-6792) statybos darbų įgyvendinimo, nustatant Statytojo ir žemės sklypo valdytojo teises, pareigas bei atsakomybę. Dėl Bendradarbiavimo susitarimo sudarymo kreiptis el. p. ilona.paskacimiene@ltginfra.lt;
22. Statytojas turės prisiimti atsakomybę dėl bet kokių AB „LTG Infra“ ir kitų AB „Lietuvos geležinkeliai“ grupės įmonių patiriamų nuostolių, susijusių su esamos inžinerinės infrastruktūros įgyvendinimo metu sukurto turto perkėlimu, pakeitimu, sugadinimu, sunaikinimu ar kitokiu praradimu, padengimo;
23. Po darbų atlikimo, pateikti išpildomosios dokumentacijos (trasos planą, topografinę nuotrauką, skersinius pjūvius) elektroninę (*.dwg formatu) versiją.

PRITARIU:

Panevėžio miesto Savivaldybės administracijos direktorius
savivaldybės administracija (jo įgaliotas asmuo)
teritorijų planavimo ir architektūros skyriaus
vedėjas Saulius Glinskis

2024-09-12 (Vardas, pavardė, parašas)

(Data)

PROJEKTINIŲ PASIŪLYMŲ RENGIMO UŽDUOTIS

2024 m. rugsėjo 5 d.

1.	INFORMACIJA APIE SUMANYTĄ PROJEKTUOTI STATINĮ:	
	Projektas	Viaduko per geležinkelį Pramonės gatvėje, Panevėžyje, rekonstravimo projektas
	Užsakovas	Panevėžio miesto savivaldybė
	Statytojas	Panevėžio miesto savivaldybė
	Projektinių pasiūlymų rengėjas	UAB TEC Infrastructure
	Statybos rūšis (nustatoma projektavimo metu)	Rekonstrukcija
	Statinio kategorija (nustatoma projektavimo metu)	Ypatingasis statinys
	Statinio pagrindinė naudojimo paskirtis	Susisiekimo komunikacijos: kiti transporto statiniai (8.6)
	Žemės sklypo duomenys:	Sklypo un. Nr. 4400-4902-0439; 4400-5196-0712 Adresas: Pramonės g., Panevėžio miesto savivaldybė
2.	PROJEKTINIŲ PASIŪLYMŲ PASKIRTIS:	
	– išreikšti statytojo (užsakovo) sumanyto projektuoti statinio pagrindinių sprendinių idėją; – informuoti visuomenę apie visuomenei svarbaus statinio numatomą projektavimą; – specialioms reikalavimams (esant poreikiui) nustatyti.	
3.	PROJEKTINIŲ PASIŪLYMŲ SUDĖTIS:	
	– Aiškinamasis raštas; – Esamos situacijos planas; – Projektiniai sprendiniai.	
4.	STATYTOJO (UŽSAKOVO) PATEIKIAMAI DOKUMENTAI:	
	– Nekilnojamojo daikto registrų centro išrašai.	
5.	PROJEKTINIŲ PASIŪLYMŲ VAIZDINĖ INFORMACIJA:	
	– Brėžiniai.	
6.	KITI DUOMENYS:	
	Projektinių pasiūlymų parengimo terminai	Nenustatyta
	Parengiami dokumentai	Projektiniai pasiūlymai skaitmeninėje laikmenoje pdf. formatu.
7.	PROJEKTUOTO AUTORINĖS TEISĖS IR GALIMI PROJEKTO KEITIMAI:	
	Projektinių pasiūlymų rengėjas turi jo parengtų projektinių pasiūlymų autorines teises. Be projektuotojo sutikimo projekto kopijas galima naudoti tik tam tikslui, kuriam skirtas Projektas.	

DETALŪS METADUOMENYS	
Dokumento sudarytojas (-ai)	Panevėžio miesto savivaldybės administracija 288724610, Laisvės a. 20 LT-35200, Panevėžys
Dokumento pavadinimas (antraštė)	DĖL PROJEKTINIŲ PASIŪLYMŲ RENGIMO UŽDUOTIES
Dokumento registracijos data ir numeris	2024-09-12 Nr. 8A-668(18.7Mr)
Dokumento gavimo data ir dokumento gavimo registracijos numeris	–
Dokumento specifikacijos identifikavimo žymuo	ADOC-V1.0
Parašo paskirtis	Tvirtinimas
Parašą sukūrusio asmens vardas, pavardė ir pareigos	Saulius Glinskis, Vyriausiasis architektas (skyriaus vedėjas), Teritorijų planavimo ir architektūros skyrius
Sertifikatas išduotas	SAULIUS GLINSKIS LT
Parašo sukūrimo data ir laikas	2024-09-12 15:28:08 (GMT+03:00)
Parašo formatas	XAdES-T
Laiko žymoje nurodytas laikas	2024-09-12 15:28:26 (GMT+03:00)
Informacija apie sertifikavimo paslaugų teikėją	EID-SK 2016, AS Sertifitseerimiskeskus EE
Sertifikato galiojimo laikas	2019-12-27 13:12:18 – 2024-12-25 23:59:59
Informacija apie būdus, naudotus metaduomenų vientisumui užtikrinti	"Registravimas" paskirties metaduomenų vientisumas užtikrintas naudojant "RCSC IssuingCA, VI Registru centras - i.k. 124110246 LT" išduotą sertifikatą "Dokumentų valdymo sistema Avilys, Panevėžio miesto savivaldybės administracija, į.k. 288724610 LT", sertifikatas galioja nuo 2021-12-20 12:37:42 iki 2024-12-19 12:37:42
Pagrindinio dokumento priedų skaičius	–
Pagrindinio dokumento priedamų dokumentų skaičius	–
Priedamo dokumento sudarytojas (-ai)	–
Priedamo dokumento pavadinimas (antraštė)	–
Priedamo dokumento registracijos data ir numeris	–
Programinės įrangos, kuria naudojantis sudarytas elektroninis dokumentas, pavadinimas	Dokumentų valdymo sistema Avilys, versija 3.5.76.1
Informacija apie elektroninio dokumento ir elektroninio (-ių) parašo (-ų) tikrinimą (tikrinimo data)	Atitinka specifikacijos keliamus reikalavimus. Visi dokumente esantys elektroniniai parašai galioja (2024-09-12 16:01:05)
Paieškos nuoroda	–
Papildomi metaduomenys	Nuorašą suformavo 2024-09-12 16:01:06 Dokumentų valdymo sistema Avilys