




ESAMOS SITUACIJOS PLANAS M 1:250

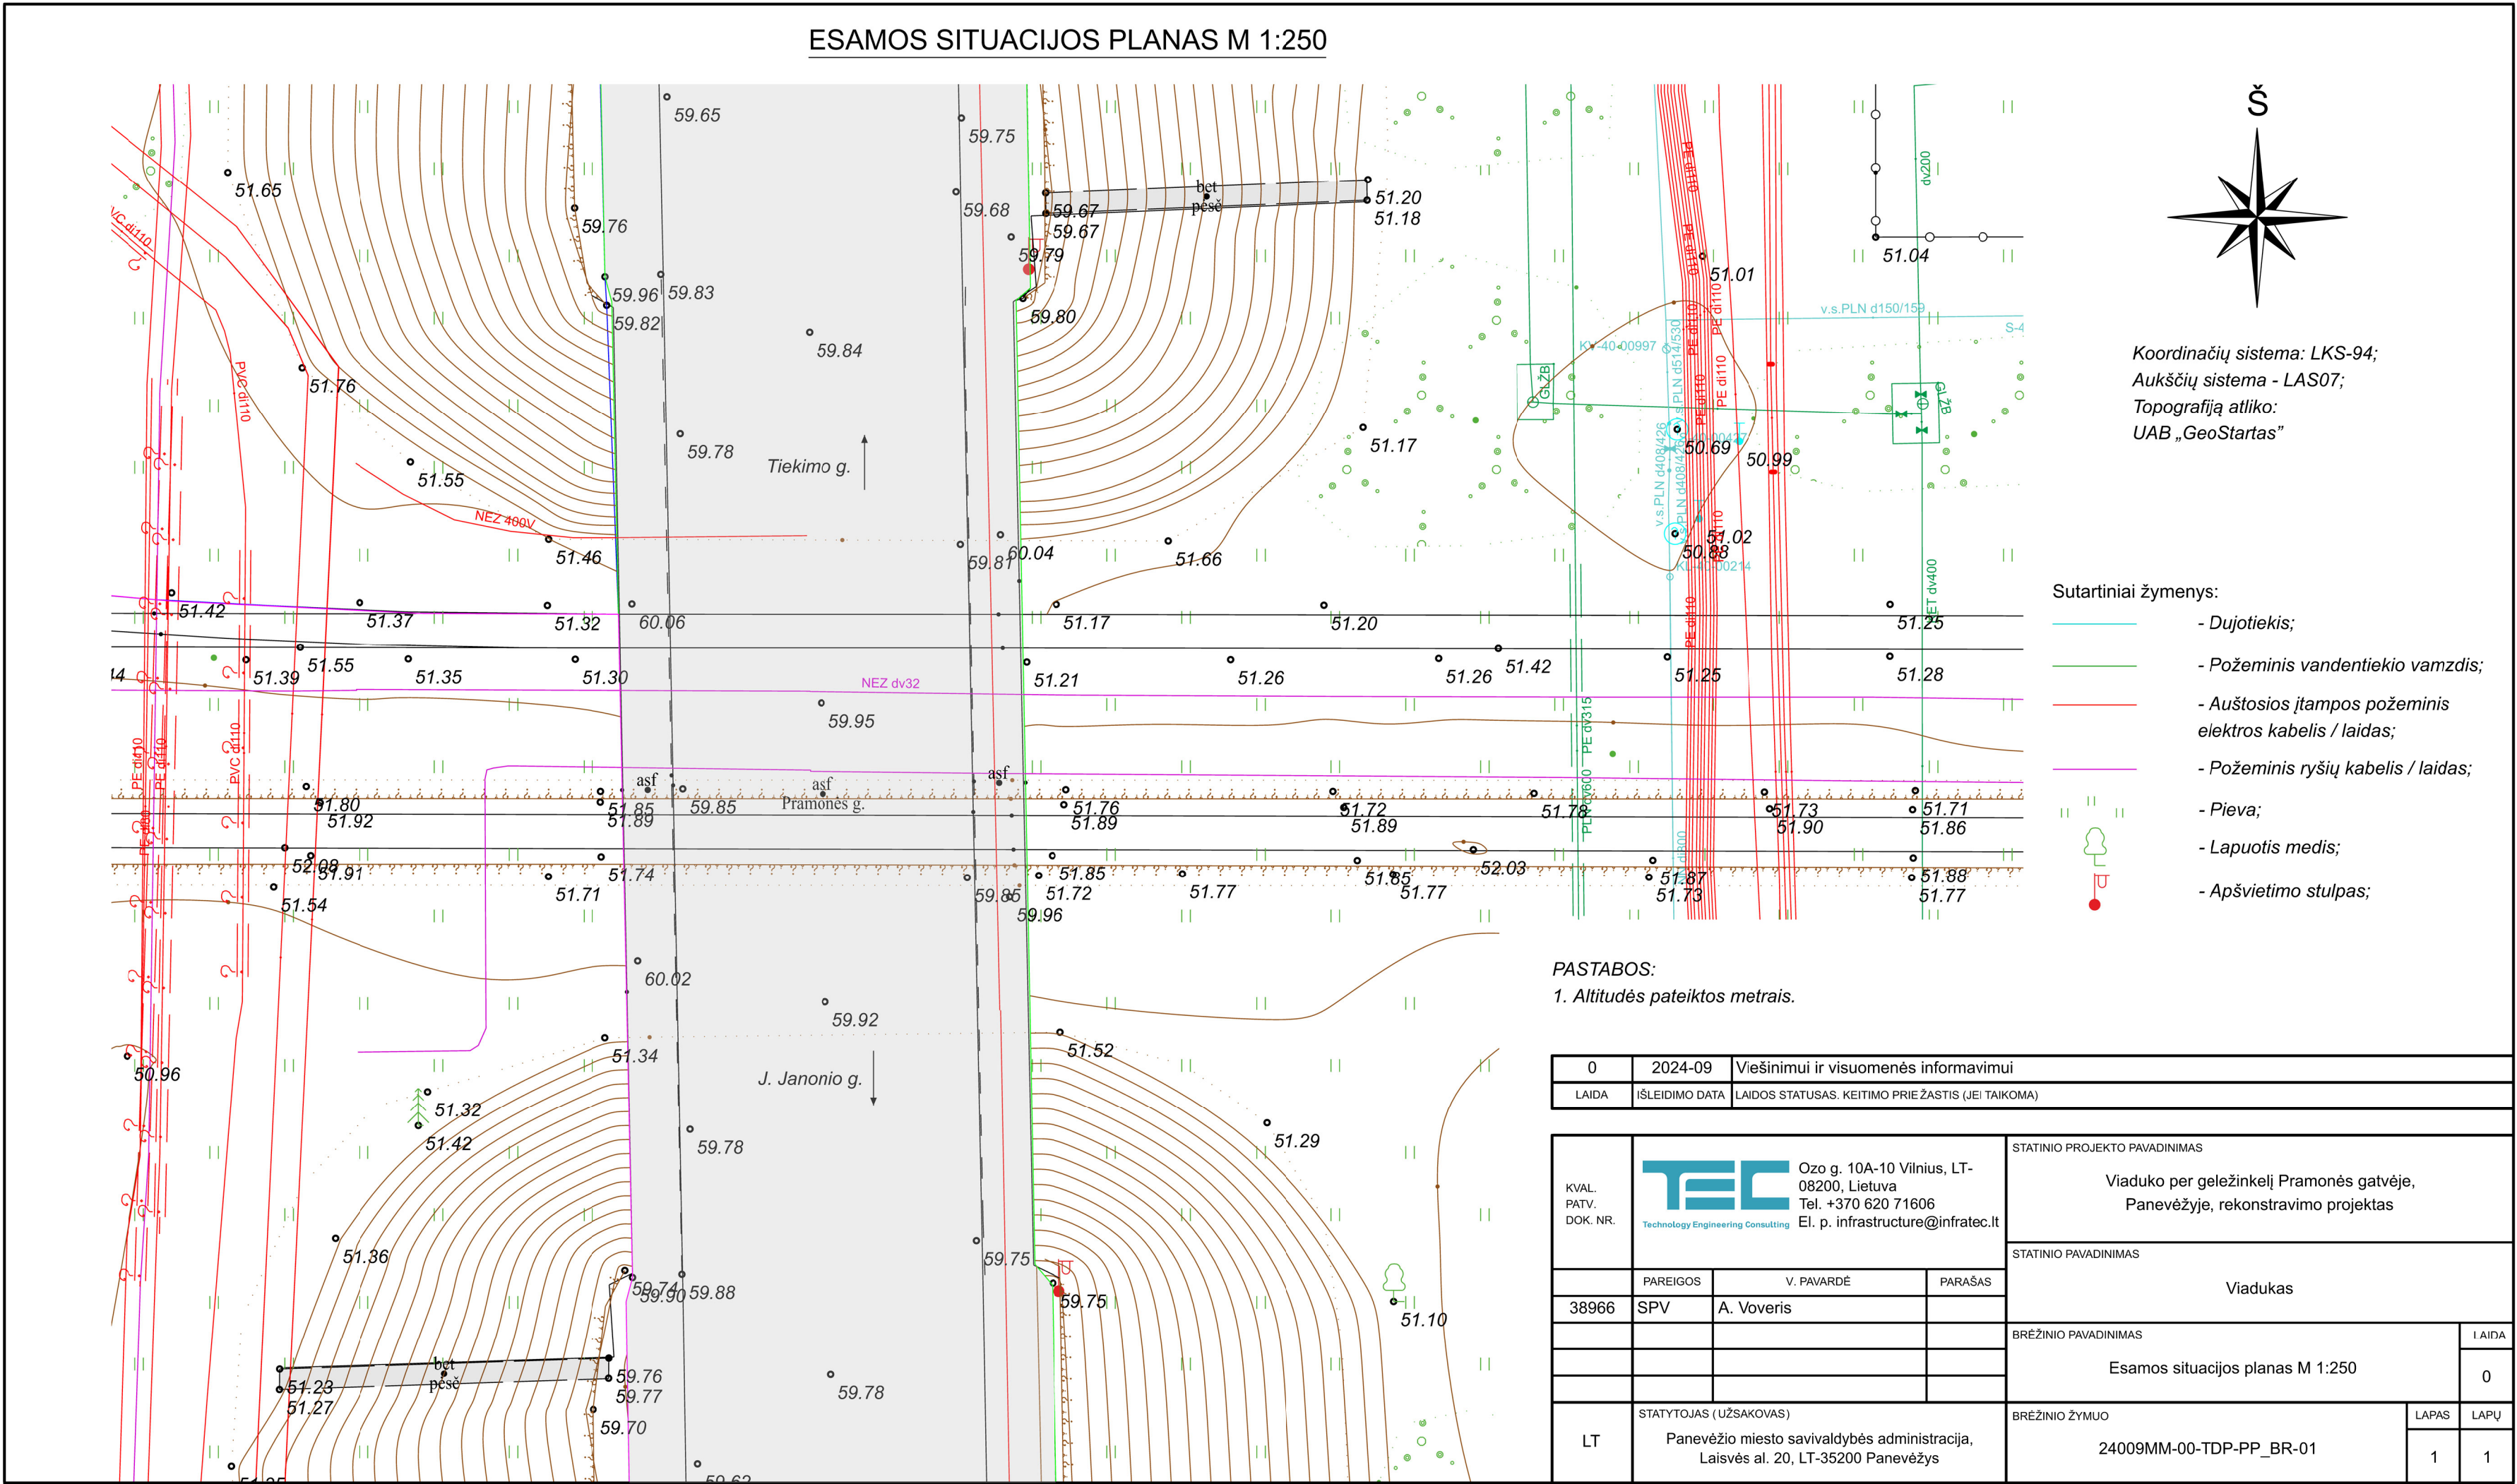

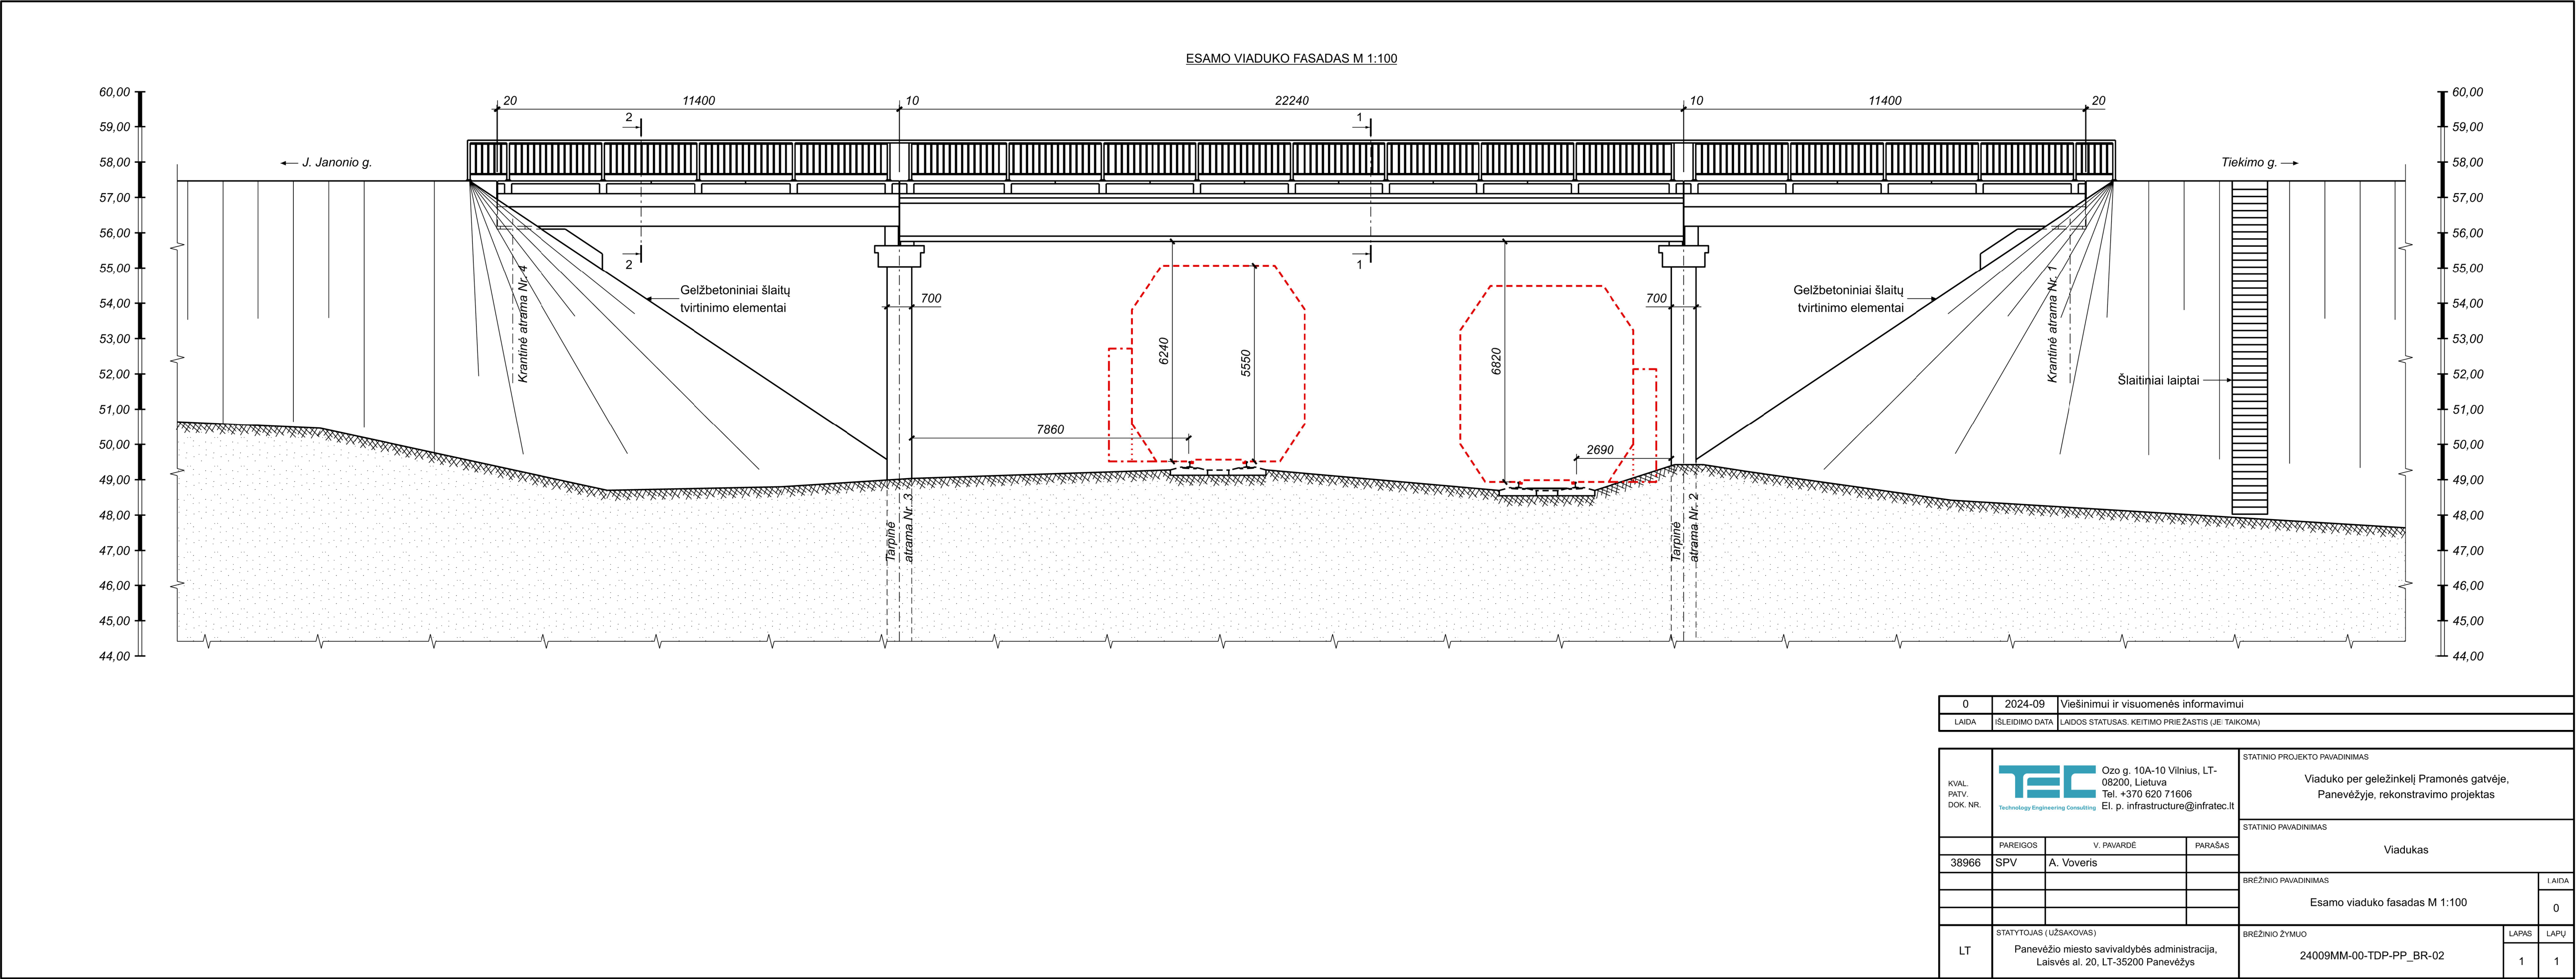


0	2024-09	Viešinimui ir visuomenės informavimui			
LAIDA	ĮSILEIDIMO DATA	LAIDOS STATUSAS, KEITIMO PRIEŽASTIS (JEI: TAIKOMA)			
KVAL. PATV. DOK. NR.	 Ozo g. 10A-10 Vilnius, LT-08200, Lietuva Tel. +370 620 71606 El. p. infrastructure@infratec.lt			STATINIO PROJEKTO PAVADINIMAS	
				Viaduko per geležinkelį Pramonės gatvėje, Panevėžyje, rekonstravimo projektas	
				STATINIO PAVADINIMAS	
				Viadukas	
				BRĖŽINIO PAVADINIMAS	
38966	SPV	A. Voveris		Esamo viaduko fasadas M 1:100	
				0	
LT	STATYTOJAS (UŽSAKOVAS)			BRĖŽINIO ŽYMUO	
	Panevėžio miesto savivaldybės administracija, Laisvės al. 20, LT-35200 Panevėžys			24009MM-00-TDP-PP_BR-02	
				LAPAS	LAPŲ
				1	1

CENTRINIO TARPATRAMIO SKERSINIS PJŪVIS 1-1 M 1:50


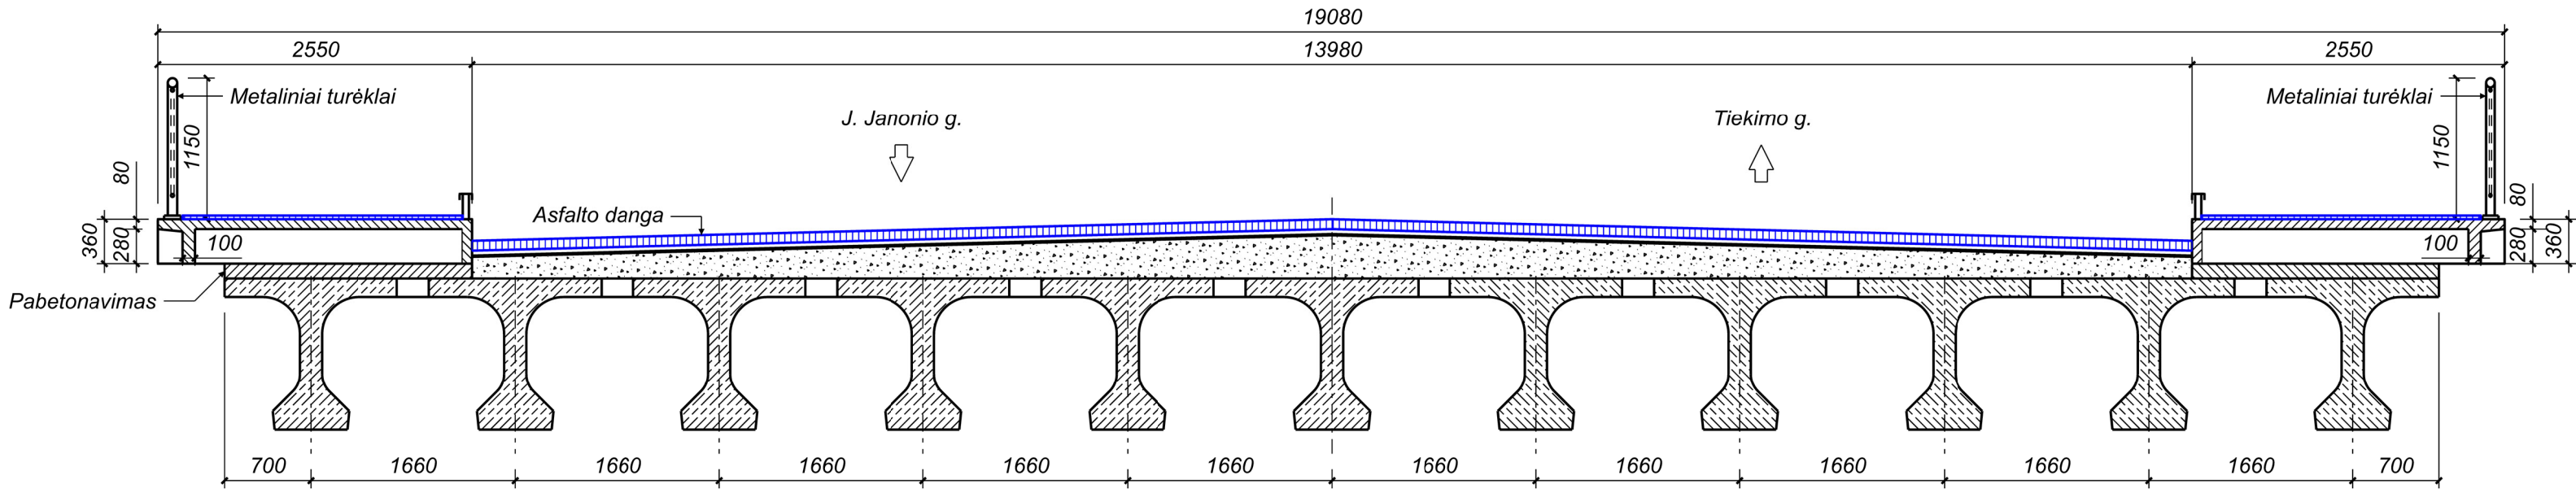


KRAŠTINIŲ TARPATRAMIŲ SKERSINIS PJŪVIS 2-2 M 1:50

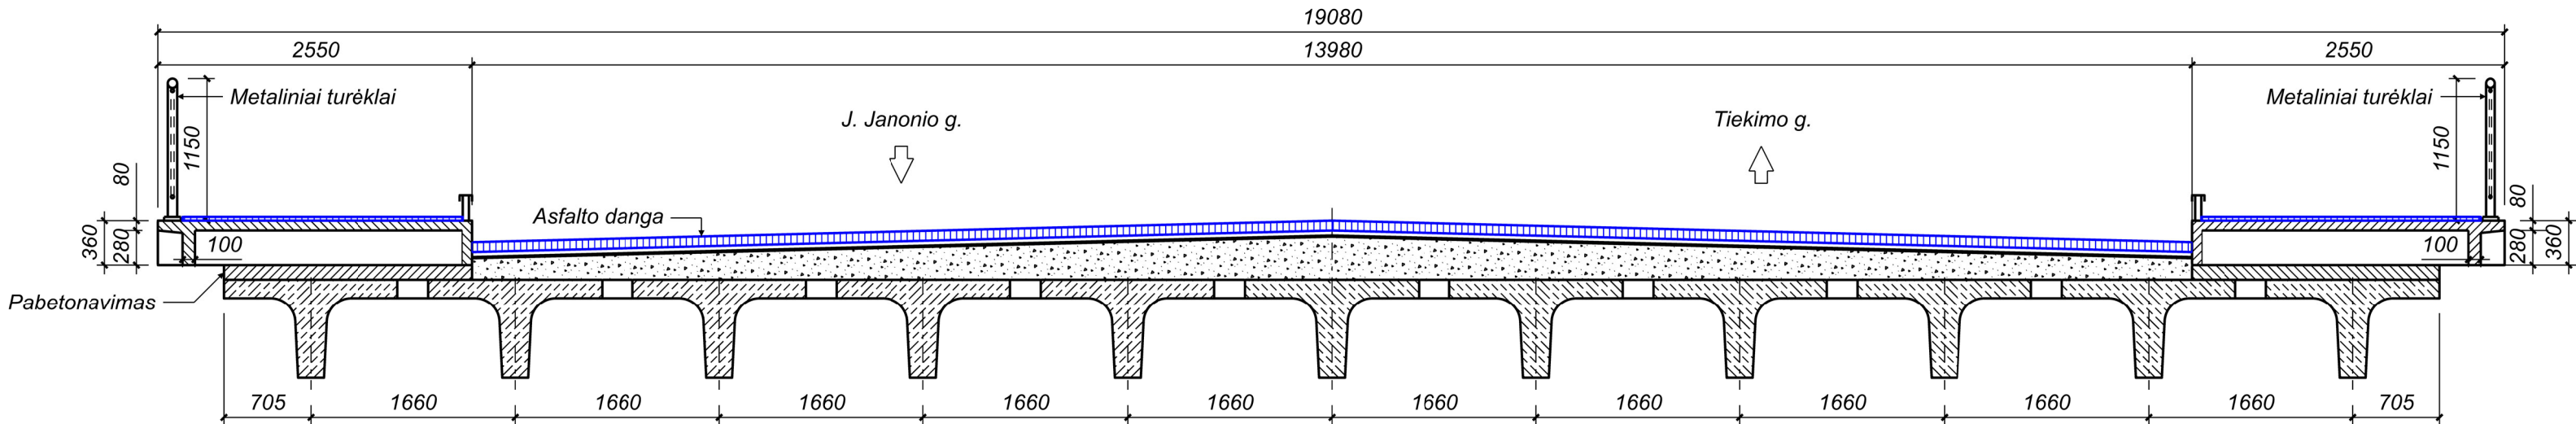

0	2024-09	Viešinimui ir visuomenės informavimui			
LAIDA	IŠLEIDIMO DATA	LAIDOS STATUSAS. KEITIMO PRIE ŽASTIS (JEI TAIKOMA)			
KVAL. PATV. DOK. NR.	TEC Technology Engineering Consulting Ozo g. 10A-10 Vilnius, LT-08200, Lietuva Tel. +370 620 71606 El. p. infrastructure@infratec.lt			STATINIO PROJEKTO PAVADINIMAS	
				Viaduko per geležinkelį Pramonės gatvėje, Panevėžyje, rekonstravimo projektas	
				STATINIO PAVADINIMAS	
				Viadukas	
				BRĖŽINIO PAVADINIMAS	
	PAREIGOS	V. PAVARDĖ	PARAŠAS		
38966	SPV	A. Voveris			
				BRĖŽINIO PAVADINIMAS	
				Esamo viaduko skersiniai pjūviai	
				LADA	
				0	
LT	STATYTOJAS (UŽSAKOVAS) Panevėžio miesto savivaldybės administracija, Laisvės al. 20, LT-35200 Panevėžys			BRĖŽINIO ŽYMUO	
				24009MM-00-TDP-PP_BR-03	
				LAPAS	LAPŲ
				1	1

PROJEKTINĖS SITUACIJOS PLANAS M 1:250

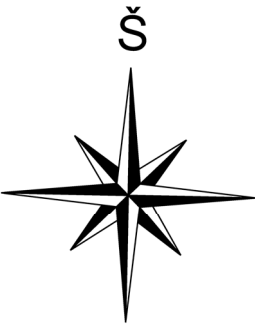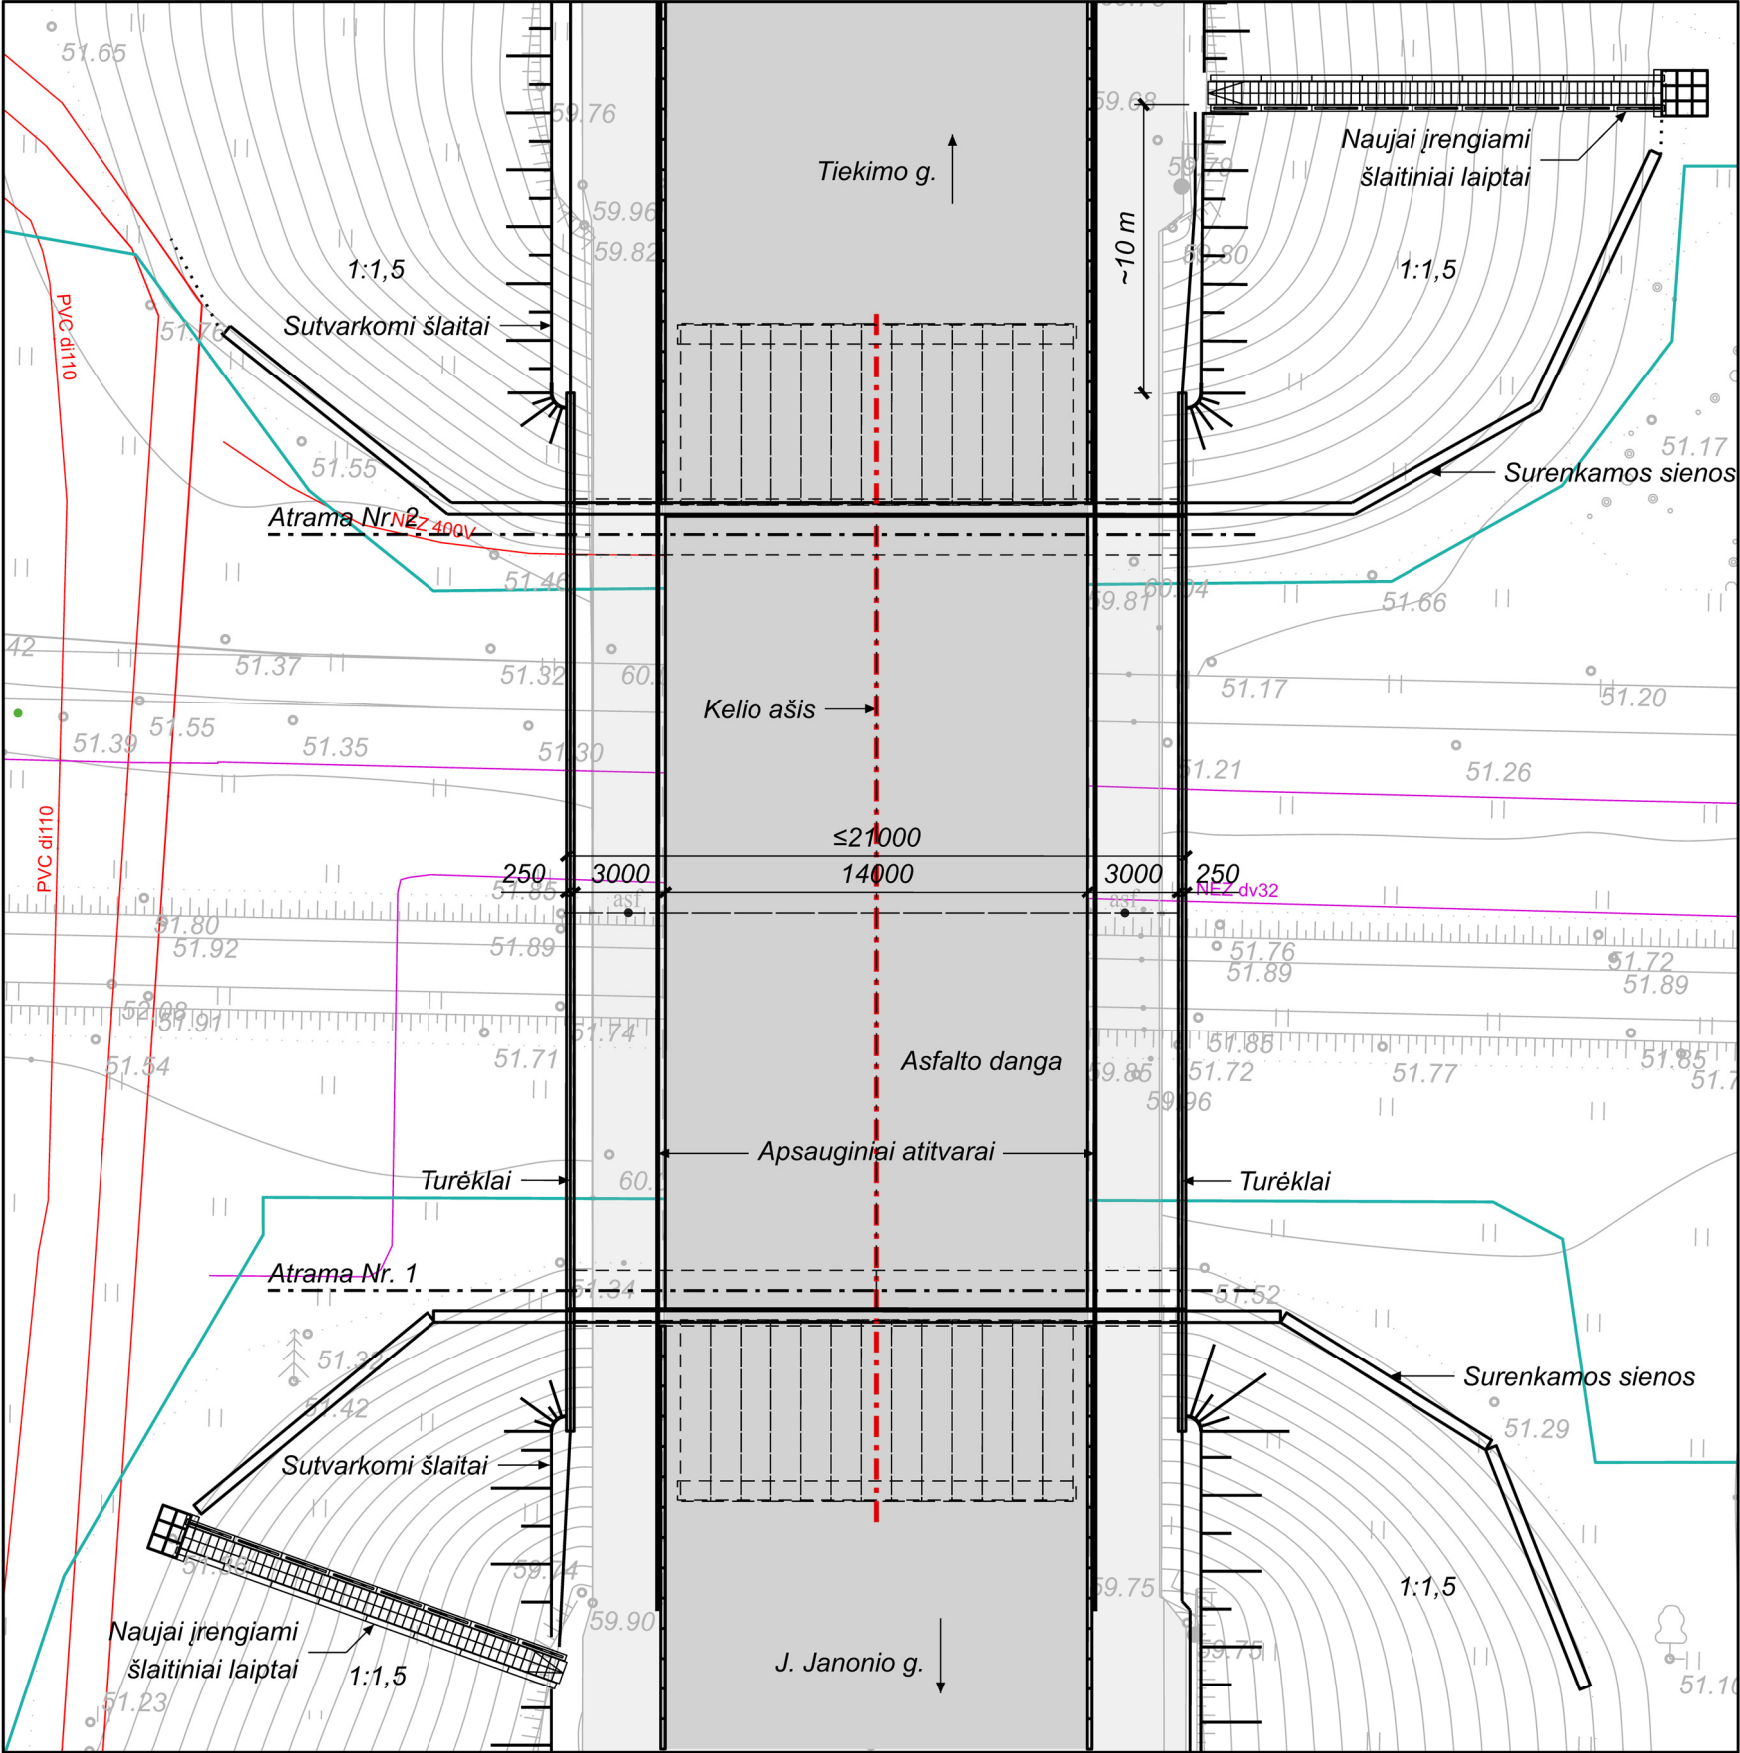



Koordinatų sistema: LKS-94;
Aukščių sistema - LAS07;
Topografiją atliko:
UAB „GeoStartas”

Sutartiniai žymenys:

- Geodeziškai registruoti sklypai;
- Požeminis vandentiekio vamzdis;
- Auštosios įtampos požeminis elektros kabelis / laidas;
- Požeminis ryšių kabelis / laidas;
- Pieva;
- Lapuotis medis;
- Apšvietimo stulpas;

PASTABOS:
1. Matmenys pateikti milimetrais, altitudės - metrais.

0	2024-09	Viešinimui ir visuomenės informavimui				
LAIDA	IŠLEIDIMO DATA	LAIDOS STATUSAS. KEITIMO PRIE ŽASTIS (JEI TAIKOMA)				
KVAL. PATV. DOK. NR.	Ozo g. 10A-10 Vilnius, LT-08200, Lietuva Tel. +370 620 71606 El. p. infrastructure@infratec.lt			STATINIO PROJEKTO PAVADINIMAS		
				Viaduko per geležinkelį Pramonės gatvėje, Panevėžyje, rekonstravimo projektas		
		PAREIGOS	V. PAVARDĖ	PARAŠAS	STATINIO PAVADINIMAS	
	38966	SPV	A. Voveris		Viadukas	
				BRĖŽINIO PAVADINIMAS		
				Projektinės situacijos planas M 1:250		
				I AIDA		
				0		
LT	STATYTOJAS (UŽSAKOVAS) Panevėžio miesto savivaldybės administracija, Laisvės al. 20, LT-35200 Panevėžys			BRĖŽINIO ŽYMUO		
				24009MM-00-TDP-PP_BR-04		
				LAPAS	LAPŲ	
				1	1	

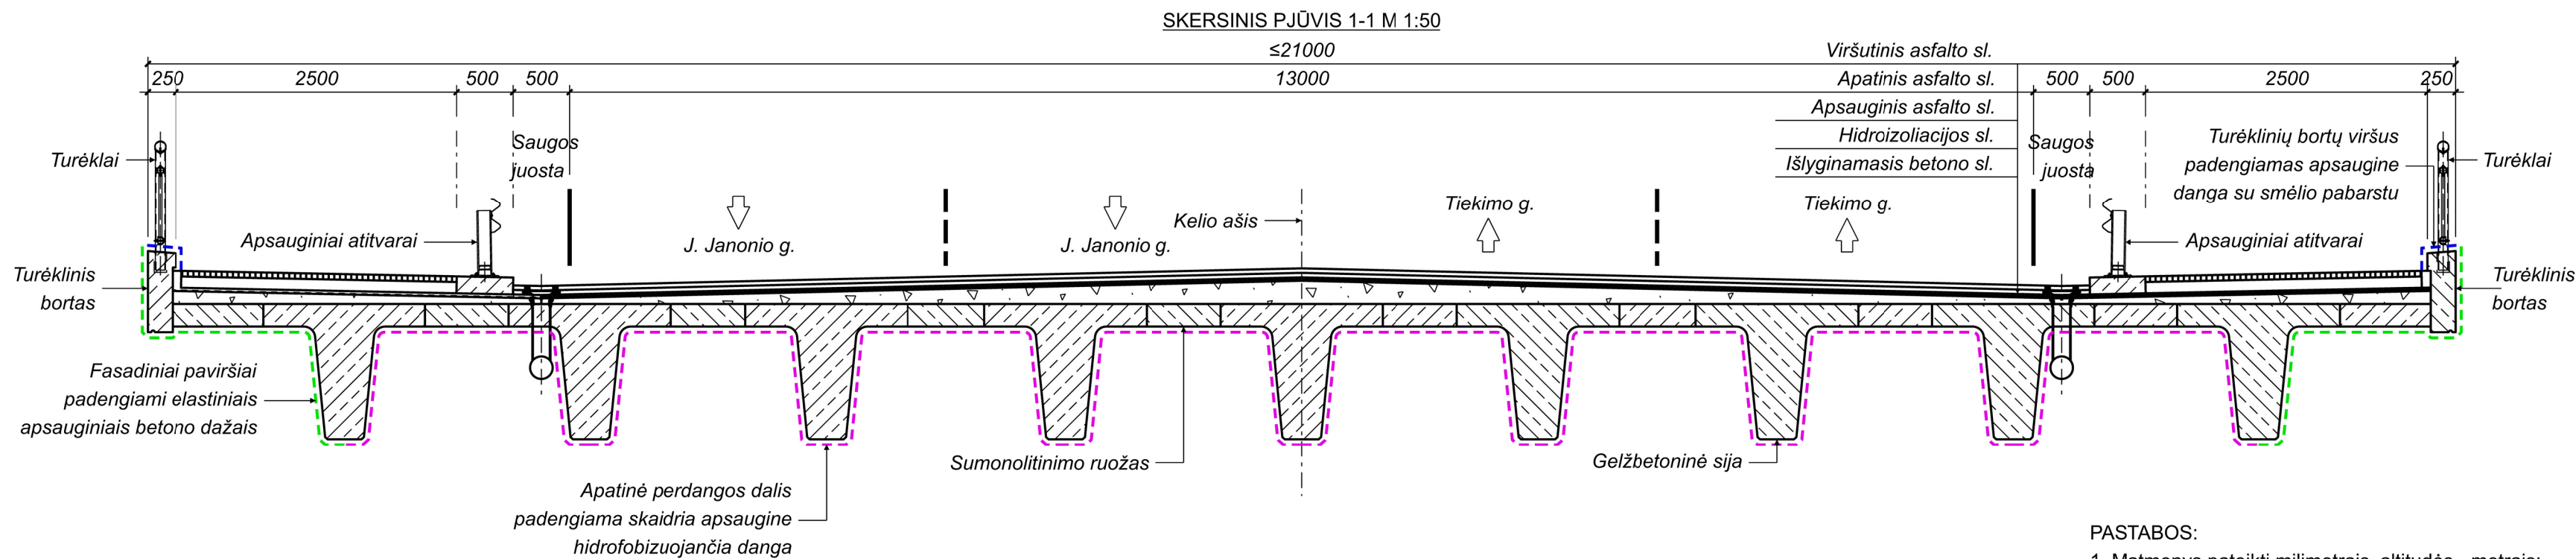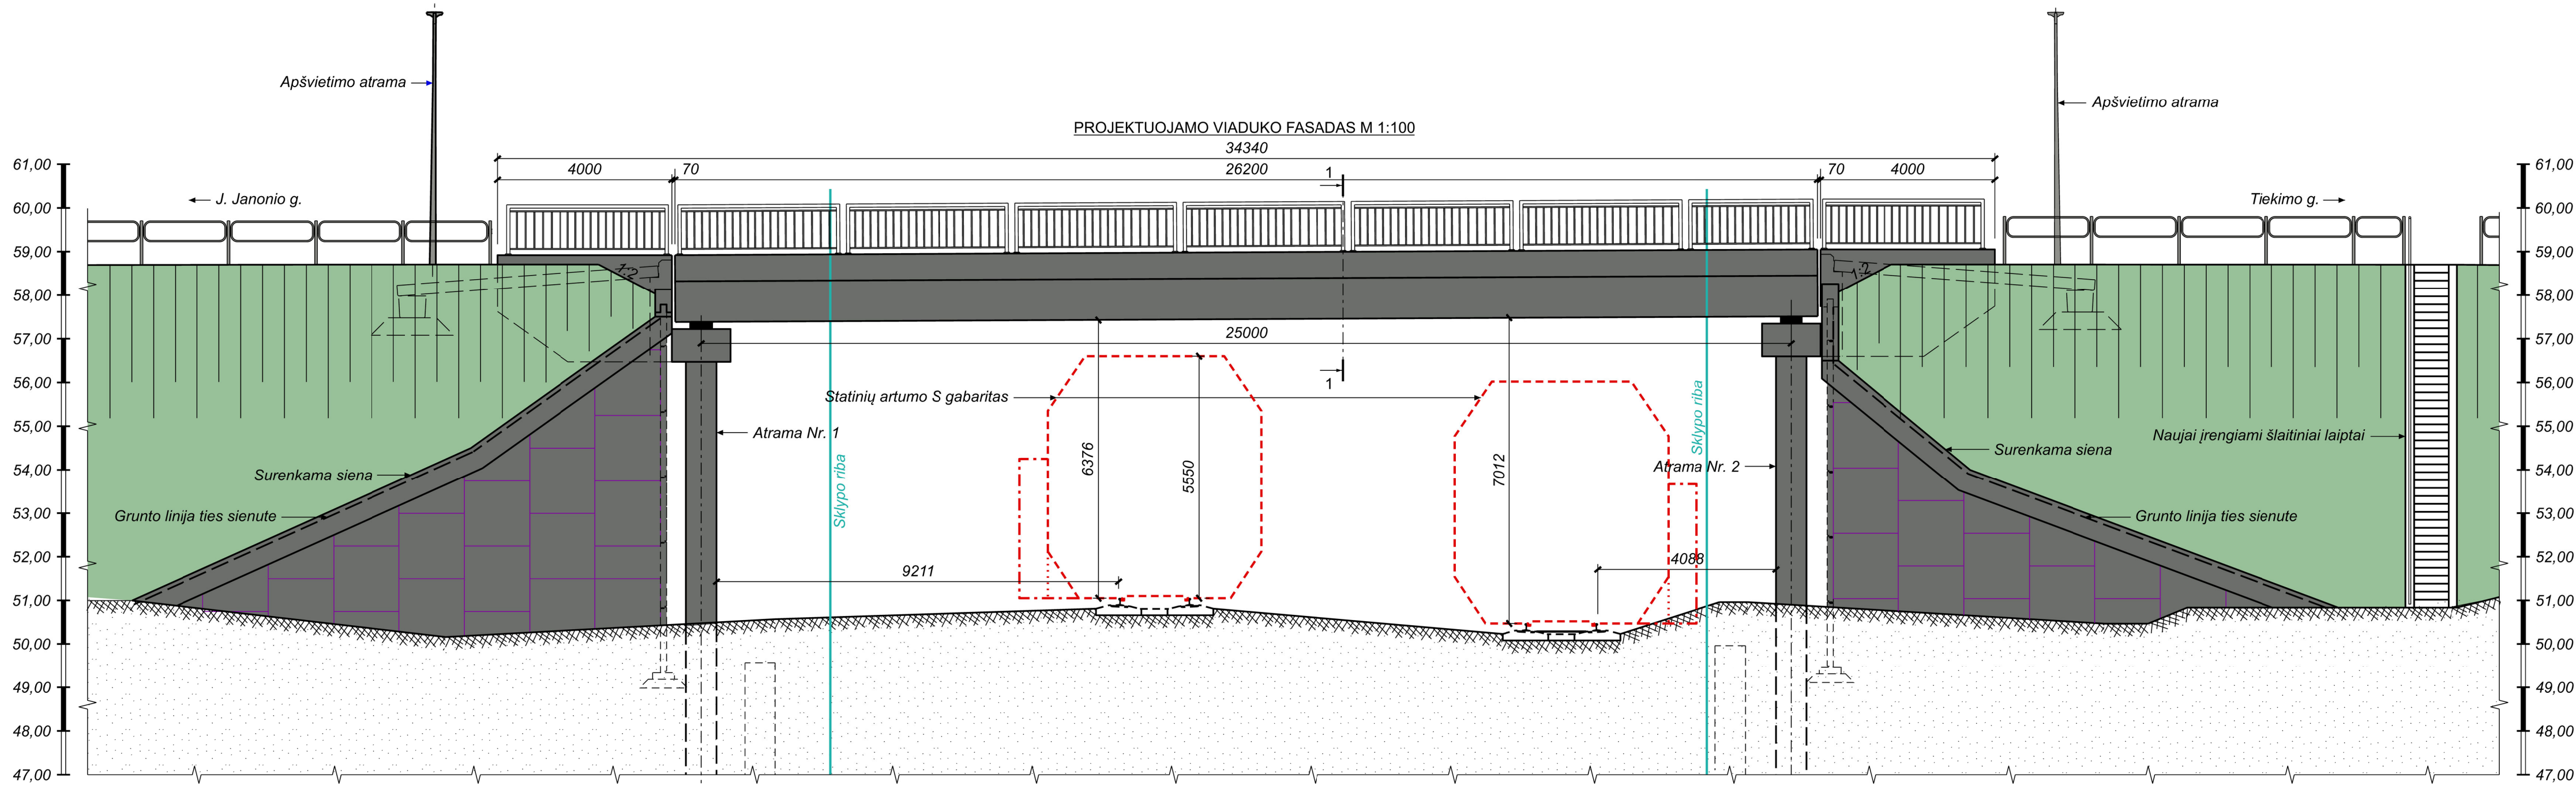

PASTABOS:
1. Matmenys pateikti milimetrais, altitudės - metrais;

0		2024-09		Viešinimui ir visuomenės informavimui	
LAIDA		IŠLEIDIMO DATA		LAIDOS STATUSAS. KEITIMO PRIEŽASTIS (JEI TAIKOMA)	

KVAL. PATV. DOK. NR.	TEC Technology Engineering Consulting Ozo g. 10A-10 Vilnius, LT-08200, Lietuva Tel. +370 620 71606 El. p. infrastructure@infratec.lt			STATINIO PROJEKTO PAVADINIMAS	
				Viaduko per geležinkelį Pramonės gatvėje, Panevėžyje, rekonstravimo projektas	
				STATINIO PAVADINIMAS	
				Viadukas	
	PAREIGOS	V. PAVARDĖ	PARAŠAS	BREŽINIO PAVADINIMAS	
38966	SPV	A. Voveris			
LT	STATYTOJAS (UŽSAKOVAS)			BREŽINIO ŽYMUO	
	Panevėžio miesto savivaldybės administracija, Laisvės al. 20, LT-35200 Panevėžys			24009MM-00-TDP-PP_BR-05	
				LAPAS	LAPŲ
			1	1	