

Smolensko g. 10D-42,
Vilnius LT-03234
Įmonės kodas 300615480
e-mail:info@azprojektai.lt



Garažų paskirties (3G1p) pastato Smėlynės g. 23, Panevėžyje rekonstravimo projektas

Projekto pavadinimas

Projekto numeris AZP-023-293

Projektuotojas UAB "A-Z Projektai"

Užsakovas VšĮ Respublikinė Panevėžio ligoninė

Projekto rengimo etapas Projektiniai pasiūlymai

Statinio paskirtis Garažų paskirties pastatas

Statinio vieta Smėlynės g. 23, Panevėžys

Statybos rūšis Rekonstravimas

Statinio kategorija Neypatingasis

Projekto dalis **PROJEKTINIAI PASIŪLYMAI**

Byla (tomas) I

Laida 0

UAB "A-Z Projektai"

Direktorius R. Zinkevičius

Projekto vadovas A. Kairytė, atest. Nr. A 1205

Projekto dalies vadovas A.Kairytė, atest. Nr. A 1205

Arch. J.Juzėnas

Vilnius, 2024

PROJEKTTINIŲ PASIŪLYMŲ BRĖŽINIŲ IR DOKUMENTŲ SUDĖTIES ŽINIARAŠTIS

Eil. Nr.	Dokumento žymuo	Laida	Pavadinimas	Lapų sk.	Pdf. Psl. Nr.
1.	AZP-023-293-PP-AL	0	Antraštinis lapas	1	1
2.	AZP-023-293-PP-BDŽ	0	Brėžinių ir dokumentų sudėties žiniaraštis (turinys)	1	2
3.	AZP-023-293-PP-PPRU	0	Projektinių pasiūlymų rengimo užduotis	2	3-4
4.	AZP-023-293-PP-AR	0	Aiškinamasis raštas	16	5-20
			BRĖŽINIAI:		
5.	AZP-023-293-PP-B-01	0	Slypo sutvarkymo planas, M 1:500	1	21
6.	AZP-023-293-PP-B-02	0	Aukšto planas, M 1:100	1	22
7.	AZP-023-293-PP -B-03	0	Pjūvis ašyse C-A, M 1:100	1	23
8.	AZP-023-293-PP -B-04	0	Pjūvis ašyse 1-7, M 1:100	1	24
9.	AZP-023-293-PP -B-05	0	Fasadai ašyse 1-7, M 1:100	1	46
10.	AZP-023-293-PP -B-06	0	Fasadai ašyse A-C, M 1:100	1	47
11.	AZP-023-293-PP -B-07	0	Fasadai ašyse 7-1, M 1:100	1	48
12.	AZP-023-293-PP -B-08	0	Fasadai ašyse C-A, M 1:100	1	49
13.	AZP-023-293-PP -B-09	0	Stogo planas, M 1:100	1	50
14.	AZP-023-293-PP -B-10	0	Vizualizacijos	3	51-53
			IŠVISO:		53

STATYTOJAS: VšĮ Respublikinė Panevėžio ligoninė, Smėlynės g. 25, LT-35144 Panevėžys, tel. (8 455) 01 520.

PROJEKTO PAVADINIMAS: Garažų paskirties pastato (3G1p) Smėlynės g. 23, Panevėžyje rekonstravimo projektas

OBJEKTO ADRESAS: Smėlynės g. 23, Panevėžys.

PROJEKTINIŲ PASIŪLYMŲ RENGIMO UŽDUOTIS

(pagal STR 1.04:04:2017 „Statinio projektavimas, projekto ekspertizė“)

2024 m. spalio mėn 7 d.
Vilnius

Informacija apie planuojamą rekonstruoti pastatą:		
Smėlynės g. 23, Panevėžys	Informacija apie statinius	Garažų paskirties pastato (3G1p) Smėlynės g. 23, Panevėžio m.sav., rekonstravimo projektas
1.	Statybos rūšis	Rekonstravimas
2.	Statinio kategorija	Neypatingasis
3.	Statinio tipas	Garažas
4.	Statinio naudojimo paskirtis	Garažų
5.	Unikalus daikto numeris:	2793-8003-9020
6.	Esamas statinio tūris, kub. m	1378
7.	Planuojamas statinio tūris, kub. m	1880
8.	Esamo pastato aukštis, m	4,20
9.	Projektuojamo pastato aukštis, m	iki 8,50
Žemės sklypo techniniai ir paskirties rodikliai:		
10.	Žemės sklypo kadastro Nr.	2701/0012:260 Panevėžio m. k.v.
11.	Pagrindinė naudojimo paskirtis	Kita
12.	Naudojimo būdas	Visuomeninės paskirties teritorijos
13.	Nuosavybės teisė	Lietuvos Respublika, a.k. 111105555. 2001-01-19 Apskritis viršinininko įsakymas Nr. 197Ž
14.	Patikėjimo teisė	Nacionalinė žemės tarnyba prie Aplinkos ministerijos, a.k. 188704927. Žemės įstatymo pakeitimo ir papildymo įstatymas Nr. XI-912, 2010-06-18.
15.	Panaudos sutartis	Panevėžio miesto savivaldybė, a.k. 111104115. 2012-03-21 Panaudos sutartis Nr. 23SUN-3. VšĮ Respublikinė Panevėžio ligoninė, a.k. 191340120. 2001-02-14 Panaudos sutartis Nr. N27/01-0020.
16.	Žemės sklypo plotas, m ²	2 014
17.	Esamas sklypo užstatymo plotas, m ²	610,00 (rekonstruojamo garažo – 465,00; greitosios pagalbos pastato – 145,00)
18.	Planuojamas sklypo užstatymo plotas, m ²	≤610 (rekonstruojamo garažo – 400,00; greitosios pagalbos pastato – 145,00)
19.	Esamas sklypo užstatymo tankumas, %	30,28%
20.	Leistinas sklypo užstatymo tankumas, % (pagal Panevėžio miesto teritorijos bendrąjį planą, 2022m.)	iki 30,0

21.	Planuojamas sklypo užstatymo tankumas, %	27,06 % ≤ 30,0
22.	Esamas bendrasis pastatų plotas sklype, m²	577,43 (rekonstruojamo garažo – 331,78; greitosios pagalbos pastato - 245,65)
23.	Būsimas bendrasis pastatų plotas sklype, m²	595,75 (rekonstruojamo garažo ~350,10; greitosios pagalbos pastato – 245,65)
24.	Esamas sklypo užstatymo intensyvumas, %	28,7
25.	Leistinas sklypo užstatymo intensyvumas, % (pagal Panevėžio miesto teritorijos bendrąjį planą, 2022 m.)	iki 30,0
26.	Planuojamas sklypo užstatymo intensyvumas, %	29,60
Projektuojamų statinių techniniai ir paskirties rodikliai, statinių aprašymas:		
27.	Projektuojamų pastatų išorės apdailos medžiagos	Pagrindinio fasado apdaila – Termomediena, natūrali su paslėptais karkaso elementais; Dalis fasado – dekoratyvinis tinkas/ Garažo vartų angokraščiai – metalinės sijos, dažytos. Dominuoja tamsiai pilka spalva, RAL 7016.
28.	Projektuojamų pastatų spalvos	Natūralus medis / juoda tekstilė/ tamsiai pilkas tinkas.
29.	Stogo konstrukcija (vienšlaitis, dvišlaitis, arkinis, sutapdintas)	Stogas – dvišlaitis, stogo danga – valcuota skarda – spalva tamsiai pilka, RAL 7016/ Dalis stogo – sutapdintas, stogo danga – bituminė.
Projektinių pasiūlymų tikslas:		
30.	Informuoti visuomenę apie statinio, kuris rekonstruojamas projektinius sprendinius (pagal STR I.04.04:2014 4 priedą)	
31.	Specialiesiems architektūros reikalavimams gauti.	
Statytojo pateikiami dokumentai ir kiti duomenys:		
32.	Nekilnojamojo turto registro centrinio duomenų banko išrašas (žemės sklypo nuosavybę patvirtinantys dokumentai)	
33.	Nekilnojamojo turto registro centrinio duomenų banko išrašas (pastatas – garažas)	
34.	Nekilnojamojo daikto kadastrinių matavimų byla. Registro Nr.: 6423	
35.	Įgaliojimas	
Projektinių pasiūlymų sudėtis:		
36.	1. Tekstiniai dokumentai	
	1.1. Antraštinis lapas;	
	1.2. Dokumentų sudėties žiniaraštis;	
	1.2. Aiškinamasis raštas.	
37.	2. Brėžiniai	
	2.1. Pirmo aukšto planas;	
	2.2. Stogo planas;	
	2.3. Principinis pjūvis;	
	2.4. Fasadas 1 – 7; Fasadas A – C	
	2.5. Fasadas 7 – 1; Fasadas C – A	
	2.6. Sklypo planas	
	2.7. Vizualizacijos	
Kiti pridedami duomenys/dokumentai:		
	Topografinis planas	2 psl.
	Užsakovo Techninė užduotis	8 psl.
	Žemės sklypo planas	8 psl.
	Žemės sklypo panaudos sutartis	2 psl.

Projektinių pasiūlymų rengėjas
(projektavimo organizacija, projekto vadovas, parašas)

UAB „A-Z projektai“, PV Asta Kairytė

**GARAŽŲ PASKIRTIES PASTATO (3G1p) SMĖLYNĖS G. 23, PANEVĖŽYJE,
REKONSTRAVIMO PROJEKTAS**

PROJEKTINIAI PASIŪLYMAI

AIŠKINAMASIS RAŠTAS

1. Projekto rengimo pagrindas: privalomieji projekto rengimo dokumentai, pagrindiniai normatyviniai, kiti dokumentai ir duomenys, kuriais vadovaujantis parengtas projektas

1. PAGRINDINIAI NORMATYVINIAI DOKUMENTAI, STATYBOS TECHNINIAI REGLAMENTAI, NORMOS IR TAISYKLĖS

Europos standartą perimantis Lietuvos standartas (EN-LST)

Lietuvos standartais (LST)*;

statybos techniniais reglamentais (STR)*;

sanitarinėmis ir higienos normomis ir taisyklėmis (HN)*;

Aplinkosaugos taisyklėmis (LAND)*;

rekomendacijomis (R)*;

Lietuvos Respublikoje galiojančiomis statybos normomis ir taisyklėmis*;

* pastaba - žr. „Normatyvinių dokumentų statinio projektui rengti sąrašą“.

* pastaba - Visoje projekto sudėtyje nuoroda i LST ar EN-LST suprantama kaip toks pat arba lygiavertis dokumentas.

Pagrindiniai normatyviniai dokumentai:

1. Lietuvos Respublikos statybos įstatymu;
2. Lietuvos Respublikos atliekų tvarkymo įstatymu;
3. Lietuvos Respublikos Specialiųjų žemės naudojimo sąlygų įstatymu, 2019-06-06 Nr. XIII-2166;
4. 2011-03-09 Europos Parlamento ir Tarybos reglamentu (ES) Nr.305/2011;
5. STR 1.01.02:2016 Normatyviniai statybos techniniai dokumentai;
6. STR 1.01.03:2017 „Statinių klasifikavimas“;
7. STR 1.01.08:2002„Statinio statybos rūšys“;
8. STR 1.04.04:2017„Statinio projektavimas, projekto ekspertizė“;
9. STR 1.05.01:2017„Statybą leidžiantys dokumentai. Statybos užbaigimas. Statybos sustabdymas. Savavališkos statybos padarinių šalinimas. Statybos pagal neteisėtai išduotą statybą leidžiantį dokumentą padarinių šalinimas“;
10. STR 1.12.06:2002 „Statinio naudojimo paskirtis ir gyvavimo trukmė“;
11. STR 2.01.01(4):2008 „Esminis statinio reikalavimas „Naudojimo sauga“;
12. STR 2.01.01(6):2008 „Esminis statinio reikalavimas „Energijos taupymas ir šilumos išsaugojimas“;
13. STR 2.01.02:2016 „Pastatų energinio naudingumo projektavimas ir sertifikavimas“;

0	2024				
Laida	Išleidimo data	Laidos statusas ir išleidimo priežastis (jei taikoma)			
Atestato Nr.	Projektuotojas: 		Garažų paskirties pastato (3G1p) Smėlynės g. 23, Panevėžyje rekonstravimo projektas		
A 1205	PV	A. Kairytė	Aiškinamasis raštas		Laida
A 1205	PDV	A. Kairytė			0
LT	Statytojas:		AZP-023-293-PP-AR		Lapas
	VšĮ Respublikinė Panevėžio ligoninė				Lapų
				1	16

14. STR 2.01.01(1):2005 Esminis statinio reikalavimas „Mechaninis atsparumas ir pastovumas“;
15. STR 2.01.01(2):1999 Esminiai statinio reikalavimai. Gaisrinė sauga;
16. STR 2.01.01(3):1999 Esminiai statinio reikalavimai. Higiena, sveikata, aplinkos apsauga;
17. STR 2.01.07:2003 Pastatų vidaus ir išorės aplinkos apsauga nuo triukšmo;
18. STR 2.05.03:2003 Statybinių konstrukcijų projektavimo pagrindai;
19. STR 2.01.06:2009 „Statinių apsauga nuo žaibo. Išorinė statinių apsauga nuo žaibo“;
20. STR 2.04.01:2018 „Pastatų atitvaros. Sienos, stogai, langai ir išorinės įėjimo durys“;
21. STR 2.05.03:2003 „Statybinių konstrukcijų projektavimo pagrindai“;
22. STR 2.05.13:2004 „Statinių konstrukcijos. Grindys“;
23. STR 2.05.09:2005 „Mūrinių konstrukcijų projektavimas“;
24. Elektroninių ryšių infrastruktūros įrengimo ir naudojimo taisyklės. 2011 m. Vilnius;
25. Automobilių kelių standartizuotų dangų konstrukcijų projektavimo taisyklėmis KPT SDK 19;
26. STR 1.06.01:2016 – Statybos darbai. Statinio statybos priežiūra;
27. STR 1.01.04:2015 “Statybos produktų, neturinčių darnųjų techninių specifikacijų, eksploatacinių savybių pastovumo vertinimas, tikrinimas ir deklaravimas. Bandymų laboratorijų ir sertifikavimo įstaigų paskyrimas. Nacionaliniai techniniai įvertinimai ir techninio vertinimo įstaigų paskyrimas ir paskelbimas”;
28. LST 1516:2015 „Statinio projektavimas. Bendrieji įforminimo reikalavimai“;
29. LST EN 50174-2:2009 – Informacinės technologijos. Kabelių tinklų įrengimas. 2 dalis. Įrengimo pastatų viduje planavimas ir praktika;
30. „Gaisrinės saugos pagrindiniai reikalavimai“, patvirtinta PAGD prie VRM direktoriaus 2010 m. gruodžio mėn. 7 d. įsakymu Nr. 1-338;
31. STR 2.01.01(2):1999 „Esminiai statinio reikalavimai. Gaisrinė sauga“, patvirtinta LR aplinkos ministro 1999 m. gruodžio 27 d. įsakymu Nr. 422;
32. „Bendrosios gaisrinės saugos taisyklės“, patvirtinta PAGD prie VRM direktoriaus 2005 m. vasario 18d., įsakymu Nr. 64 (PAGD prie VRM direktoriaus 2010 m. liepos 27d. įsakymo Nr. 1-223 redakcija);
33. LST EN 54 serijos standartai, susiję su GAS sistemų valdymo ir rodymo įrangos, pagrindinių jutiklių ir kitų įtaisų planavimu, projektavimu, įrengimu, priėmimo eksploatuoti, naudojimo ir techninės priežiūros rekomendacijomis;
34. Elektros įrenginių įrengimo bendrosios taisyklės (EĮBT);
35. "Gaisro aptikimo ir signalizavimo sistemų projektavimo ir įrengimo taisyklės", patvirtinta PAGD prie VRM direktoriaus 2007 m. vasario mėn. 22d. įsakymu Nr. 1-66 (PAGD prie VRM direktoriaus 2012 m. Birželio mėn. 29 d. įsakymo Nr. 1-186 redakcija);
36. HN (125:2011 „Suaugusių asmenų stacionarios socialinės globos įstaigos: bendrieji sveikatos saugos reikalavimai“;
37. ISO:21542 “Pastatų statyba. Užstatytos aplinkos prieinamumas ir naudojamumas”.

Atlikami inžineriniai tyrimai:

1. Toponuotrauka, rengiama UAB „Archimera“, 2024 m.
2. Inžinerinių Geologinių tyrimų ataskaita, rengiama UAB „Geopra“, 2022 m;

2. Projektuojamo statinio (statinių) statybos vieta, statybos rūšis [5.25], statinio paskirtis [5.23], statinio kategorija (ypatingasis, neypatingasis, nesudėtingasis), kiti reikalingi duomenys;

Statinio projekto pavadinimas: Garažų paskirties pastato Smėlynės g. 23, Panevėžys, rekonstravimo projektas.

DOKUMENTO ŽYMUO	LAPAS	LAPŲ	LAIDA
AZP-023-293-PP-AR	2	16	0

Statinys: Garažas

Statybos vieta: Smėlynės g. 23, Panevėžys.

Statybos rūšis: Rekonstravimas

Statinio kategorija: Neypatingasis

Statinio paskirtis: Garažų

Statytojas/Užsakovas: VšĮ Respublikinė Panevėžio ligoninė, Smėlynės g. 25, LT-35144 Panevėžys, įm.kodas 191340120.

Projektuotojas: UAB „A-Z Projektai“, Smolensko g. 10D-42, LT-03201, Vilnius.

Projekto vadovas: Asta Kairytė, kvalif. Atestato Nr. A 1205

Projekto stadija: Techninis projektas

3. Trumpas statybos sklypo aprašymas (sklype esantys statiniai, inžineriniai tinklai ir įrenginiai, želdiniai, geologinės, hidrogeologinės sąlygos, higieninė ir ekologinė situacija, aplinkinis užstatymas ir kt.)

Esama situacija. Statybos sklypo aprašymas. Sklypo charakteristika

Projektuojamo objekto sklypas yra Panevėžyje, centrinėje miesto dalyje, Smėlynės g. 23 (unikalus d. nr. 2793-8003-9020).

Pagrindinė tikslinė žemės sklypo naudojimo paskirtis: **kita**.

Žemės sklypo naudojimo būdas: **visuomeninės paskirties teritorijos**.

Šiaurinėje pusėje sklypas ribojasi su ligoninei priklausančiu sklypu. Rytinėje pusėje- su Smėlynės g. 21, neužstatytu sklypu, pietinėje pusėje – su Smėlynės g. 19, daugiabučio gyvenamojo namo sklypu. Vakarinėje pusėje - su valstybine žeme.

Sklypo plotas – 2014 m²

Sklypo kad. Nr. – 2701/0012:260

Įvažiavimas į sklypą - esamas, iš Smėlynės gatvės rytinėje sklypo dalyje.

Sklypas nuosavybės teise priklauso Lietuvos Respublikai. Sudaryta panaudos sutartis su Panevėžio miesto savivaldybe ir VšĮ Respublikinė Panevėžio ligoninė.

Sklypo reljefas- sąlyginai lygus: altitudės kinta nuo 51,64 rytinėje sklypo dalyje iki 52,90 centrinėje sklypo dalyje.

Sklypo gerbūvis – esamas. Po rekonstravimo darbų atstatoma į buvusią padėtį.

Esami inžineriniai tinklai

Sklypas inžineriškai įrengtas.

Sklypas patenka į:

- Vandens tiekimo ir nuotekų, paviršinių nuotekų tvarkymo infrastruktūros apsaugos zonos;
- Šilumos perdavimo tinklų apsaugos zonos;
- Skirstomųjų dujotiekių apsaugos zonos;
- Elektros tinklų apsaugos zonos;
- Viešųjų ryšių tinklų elektroninių ryšių infrastruktūros apsaugos zonos.

Aplinkinių sklypų užstatymas

Aplinkinis užstatymas įvairus: administraciniai pastatai, gyvenamieji pastatai, garažai ir gydymo įstaiga.

Klimatinės sąlygos

Pagal RSN 156-94 “Statybinė klimatologija” duomenis Panevėžyje yra tokios klimatinės sąlygos:


DOKUMENTO ŽYMUO	LAPAS	LAPŲ	LAIDA
AZP-023-293-PP-AR	3	16	0

UAB "A-Z projektai"

vidutinė metinė oro temperatūra	+6,2°C
vidutinis metinis vėjo greitis	3,7 m/s
vidutinis metinis kritulių kiekis	596 mm
maksimalus paros kritulių kiekis (absoliutus maksimumas)	67,6 mm
vyraujančios stipriausių vėjų kryptys sausio mėn.	PR, R,PV,V
vyraujančios stipriausių vėjų kryptys liepos mėn.	PV, V
Skaičiuojamasis vėjo greitis prie žemės paviršiaus (H=10 m), galimas 1 kartą per 50 metų	33 m/s

Pagal STR 2.05.04:2003 Panevėžio miestas priskiriami I-ajam vėjo apkrovos rajonui su pagrindine atskaitine vėjo greičio reikšme 24 m/s ir II-ajam sniego apkrovos rajonui su sniego antžeminės apkrovos charakteristine reikšme 1,6 kN/m² (160 kg/ m²).

Pastato geografinė vieta:

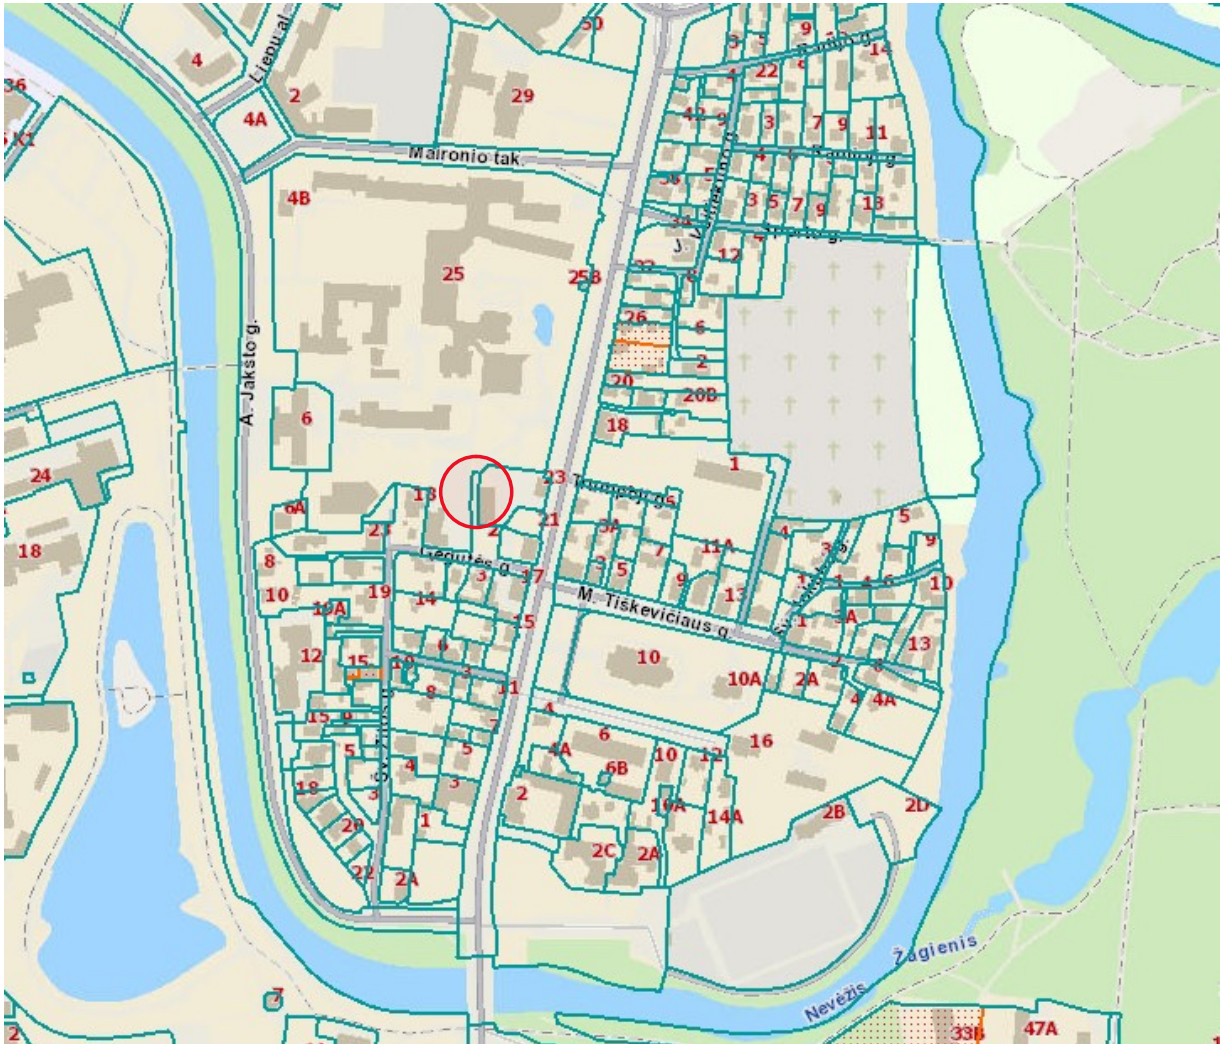

DOKUMENTO ŽYMUO	LAPAS	LAPŲ	LAIDA
AZP-023-293-PP-AR	4	16	0

4. Projektuojamų statinių sąrašas (jei projektuojami keli statiniai), pagrindinės charakteristikos, paskirtis;

Sklype nauji pastatai ir statiniai neprojektuojami. Rekonstruojamas esamas garažų paskirties pastatas.

Rekonstruojami statiniai sklype:

1.	Statinio tipas	Garažas
	Statybos rūšis	Rekonstravimas
	Statinio kategorija	Neypatingasis statinys
	Statinio pagrindinė naudojimo paskirtis	Garažų ((7.7 pastatai, skirti transporto priemonėms laikyti ir (ar) remontuoti))


Bendrojo plano dokumentai

Pagal 2022 m. atnaujintą Panevėžio miesto teritorijos Bendrąjį planą, rekonstruojamas objektas, Smėlynės g. 23, yra zonoje **T2 funkcinėje zonoje - centro zona**.

Galimas funkcinis zonų ir teritorijos naudojimo tipų sisteminis ryšys- Mišri centro teritorija.

Maksimalus užstatymo aukštis aukštais: 5

T2-zona su visuomeninės viešosios, komercinės, gyvenamosios paskirties pastatų ir teritorijų projektavimui keliamais specialiaisiais reikalavimais architektūrai.

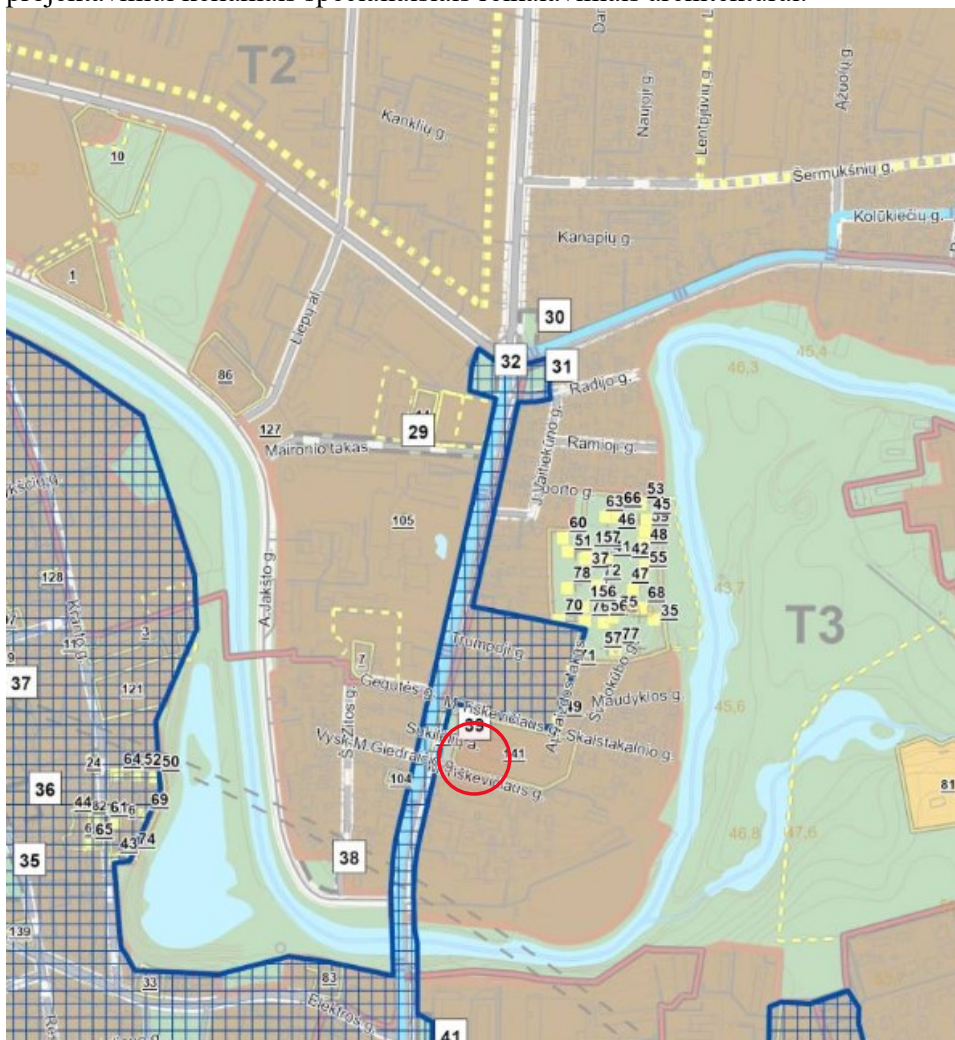


DOKUMENTO ŽYMUO	LAPAS	LAPŲ	LAIDA
AZP-023-293-PP-AR	5	16	0

UAB "A-Z projektai"

Ryšys su kultūros paveldo vertybe:

Žemės sklypas ir pastatas patenka į Panevėžio miesto istorinės dalies teritorijos apsaugos zoną. Teritorija **P3.2** – laisvo planavimo teritorijos: Rekonstruojant laisvo planavimo kvartalų užstatymą, prie gatvių (kur galima) rekomenduojami istoriniai užstatymo morfotipai- perimetris, perimetris sodybinis. Pastaba: Teritorijose P3.1 ir P3.2 naujo užstatymo formavimą ar esamų pastatų renovavimą, jų aukštingumą nustatyti pagal Projektinius pasiūlymus. <...>

Pats pastats nēra kultūros paveldo objektas.

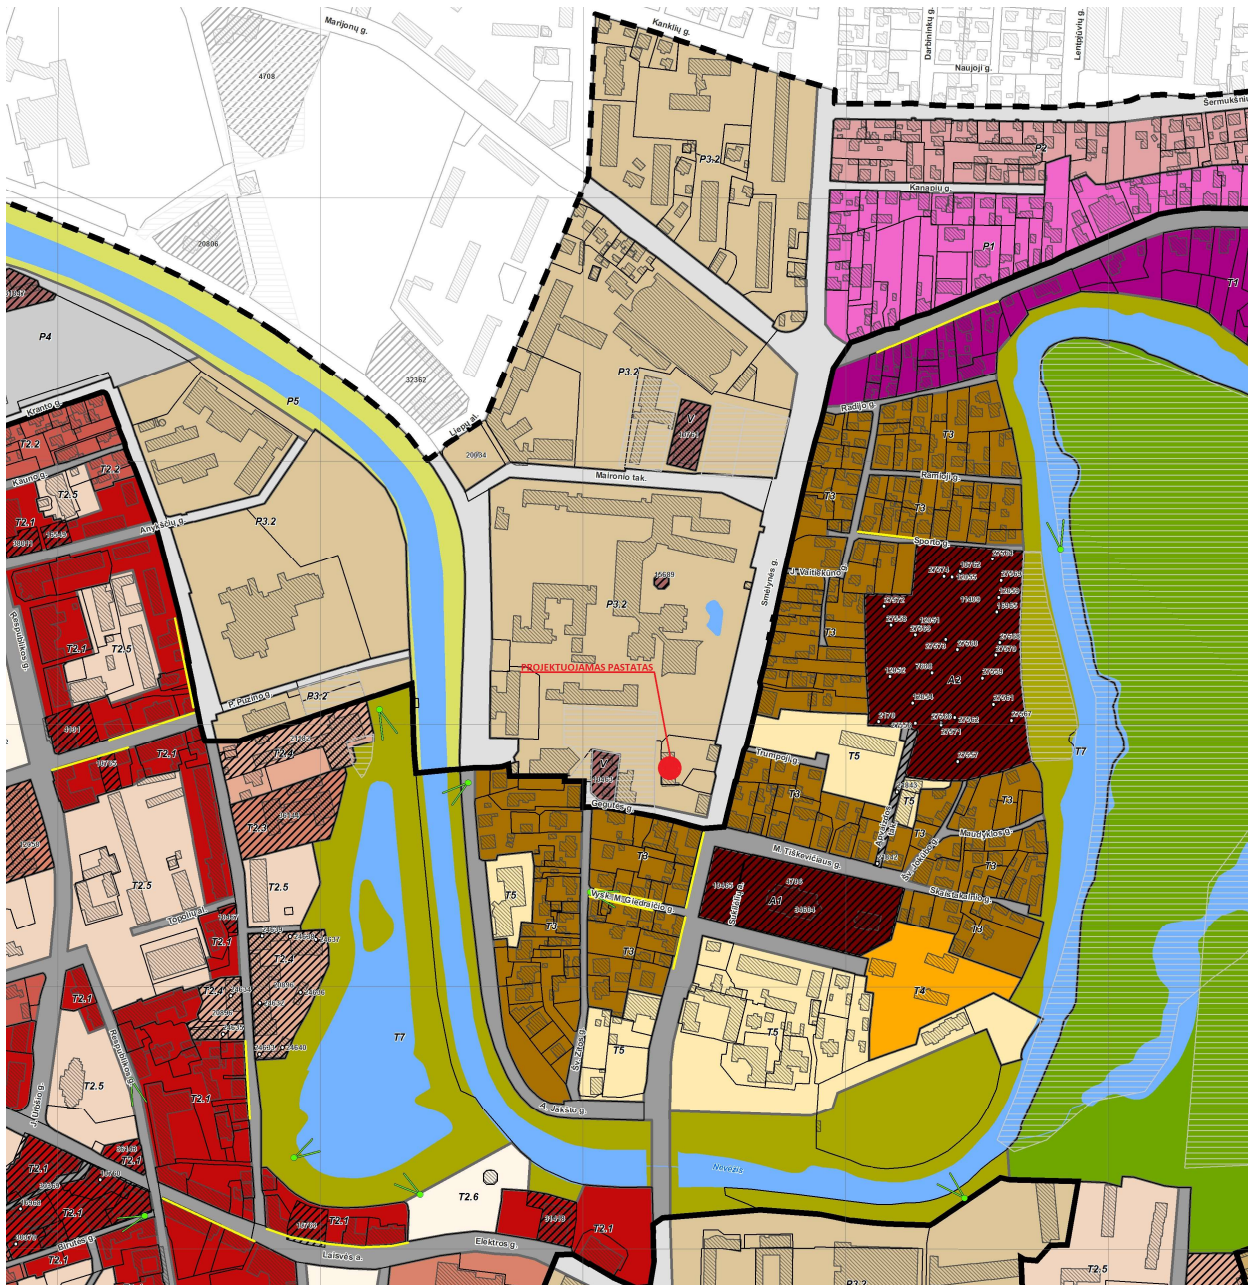

Rekonstruojamo pastato architektūriniai sprendiniai

Rekonstruojamas vieno aukšto garažų paskirties pastatas, skirtas aptarnauti greitosios medicinos pagalbos autotransportą. Pastatas yra atskirai stovintis sklypo gilumoje, laisvo užstatymo zonoje (pagal Panevėžio miesto istorinės dalies teritorijos ir jos vizualinės apsaugos zonos tvarkymo planą).

Rekonstruojamo pastato tūris ir spalvinis sprendimas derinamas prie greta esančio Panevėžio

DOKUMENTO ŽYMUO	LAPAS	LAPŲ	LAIDA
AZP-023-293-PP-AR	6	16	0

ligoninės pastatų masyvo. Smėlynės gatvės išklotinėje pastatui suteikiamas foninis vaidmuo fasadų apdaila pasirenkant tinką, pilkos neutralios spalvos fasado apdailos medžiagas. Pastato stogo forma derinama prie sklype jau esančio pastato

Įėjimas į pastatą numatomas rytinėje pastato pusėje.

Pastate suprojektuotos šios patalpos: tambūras, koridorius, dispečerinė, sandėliukas, poilsio kambarys, persirengimo patalpa, san. mazgas ir keturios garažo patalpos.

Garažų paskirties pastato bendras plotas yra 350,90 m².

±0,00 alt. 53,20 yra grindų lygio altitudė.

Pastato gabaritai plane (pagal sienų išorinį kontūrą) yra 30,26 x 15,50 m. Projektuojamas pastato aukštis - 8,50 m.

Rekonstruojamas pastatas yra vieno aukšto ir nesudėtingos stogo konstrukcijos, todėl projektuojamas pastatas kaimyniniams sklypams insoliacijos nepablogins.

Numatoma pastato vidaus aplinkos garso klasė – C.

Lietaus nuvedimo nuo stogo sistema –išorinė.

Esamo pastato konstrukcijų aprašas

Atlikus konstrukcinę ir vizualinę apžiūrą, buvo nustatyta, kad esamos garažo konstrukcijos yra susidėvėjusios ir nebeatitinka kokybės tinkamai jį eksploatuoti. Rekonstravimo metu numatoma esamas konstrukcijas keisti naujomis ir taip užtikrinti pastato gyvavimo tinkamą trukmę.

Projektuojamų konstrukcijų aprašas

Pamatai

Projektuojami gręžtiniai g/b. poliniai pamatai.

Sienos

Išorinės sienos: Silikatinių blokelių mūras 240 mm. Apdaila – dekoratyvinis struktūrinis tinkas ir termomedieta.

Cokolis- dekoratyvinis struktūrinis tinkas.

Vidinės sienos: Silikatinių plytų mūras 120 mm.

Stogas

Pastato stogas – dvišlaitis, metalinių konstrukcijų. Apdaila – valcuota skarda.

5. inžinerinių tinklų aprašymas; energinio aprūpinimo ir vandens šaltiniai; vandens, nuotekų ir energinio aprūpinimo inžinerinių tinklų apibūdinimas; atsinaujinančių energijos išteklių panaudojimo apibūdinimas;

Vandentiekio tinklai

Vandentiekis pajungiamas prie esamo centralizuoto miesto vandentiekio tinklo.

Buitinių nuotekų tinklai

Buitinės nuotekos pajungiamos prie esamo centralizuoto miesto buitinių nuotekų tinklo.

Lietaus nuotekų tinklai

Lietaus vanduo nuo stogų nuvedamas išoriniais lietloviais, lietvamzdžiais ir nuvedamas į naujai projektuojamą infiltracinį šulinį.

DOKUMENTO ŽYMUO	LAPAS	LAPŲ	LAIDA
AZP-023-293-PP-AR	7	16	0

Priešgaisrinis vandentiekis

Priešgaisrinis vandentiekis lauko gaisrų gesinimui neįrenginėjamas. Lauko gaisrai gesinami iš esamo priešgaisrinio hidranto.

Šildymas

Pastate projektuojama šildymo sistema. Sistemos tipas tikslinamas TDP rengimo etape.

Vėdinimas

Projektuojamas natūralus pastato vėdinimas per langus, duris ir vartus. Taip pat patalpose esančiose tarp ašių 1-2 projektuojama rekuperacinė vėdinimo sistema.

Elektrotechninė dalis

Pastato elektros jėgos tinklai

Nauja elektros apskaita neprojektuojama. Elektros tinklas pajungiamas nuo esamo užsakovo el. vidaus abonentinio tinklo, nuo esamo paskirstymo el. skydo.

Pastato vidaus apšvietimas

Vidaus patalpų apšvietimui numatomi šviestuvai su LED šviesos diodų technologija.
Projektuojamas fasadų apšvietimas.

Ižeminimas ir žaibosauga

Projektuojama žaibosauga. Pagal LST EN 62305-2 rizikos skaičiavimo metodiką pastatas priskiriamas IV apsaugos (apsaugos patikimumas – ne žemesnis nei 0,84) nuo žaibo kategorijai.

Pastabos. Projektiniai pasiūlymai parengti architektūrinei daliai (SA), ji bus tikslinama rengiant kitas dalis (Bendrąją, Konstrukcijų, Vandentiekio ir nuotekų šalinimo, Šildymo, vėdinimo ir oro kondicionavimo, Elektrotechnikos, Elektroninių ryšių (telekomunikacijų); Apsauginės signalizacijos, Gaisrines signalizacijos) įvertinus projekto dalių užduotis SA daliai. Visi darbai turi atitikti LR galiojančius norminius dokumentus, naudojamos medžiagos turi tenkinti galiojančius normatyvinius ir privalomuosius dokumentus, taip pat būti ilgaamžės.

6. Susisiekimo komunikacijų, statybos sklypo susisiekimo komunikacijų aprašymas; išorinio ir vidinio transporto judėjimo organizavimo principai;

Įvažiavimas į sklypą – esamas, rytinėje sklypo pusėje iš Smėlynės g. Įvažiavimo plotis plotis- 7,20 m., įvažiavimo danga- asfaltas.

Atstumas nuo įvažiavimo į sklypą iki projektuojamo pastato – 42 m. Prie projektuojamo pastato bus privažiuojama esama asfalto danga.

Automobilių stovėjimo vietų minimalus skaičius

Po pastato rekonstravimo darbų, darbuotojų skaičius nedidės. Papildomos automobilių stovėjimo vietos sklype neprojektuojamos.

7. Informacija apie numatomų statybos darbų poveikį aplinkai, gyventojams, kaimyninėms teritorijoms;

Rekonstruojamo pastato poveikis aplinkai nedidelis. Dirvožemis prieš pradedant statybos darbus, nuimamas, sandėliuojamas, išardoma asfalto danga. Atliekamo grunto nesusidarys, gruntas iš pamatų bus panaudojamas grindų įrengimui, nuolydžio sudarymui. Rekonstravus pastatą, sutvarkomas

DOKUMENTO ŽYMUO	LAPAS	LAPŲ	LAIDA
AZP-023-293-PP-AR	8	16	0

gerbūvis: 0,6 m pločio nuogrinda aplinkui pastatą - įrengiami iš betoninių trinkelų. Atstatoma pažeista asfalto danga. Atstatoma veja.

Atliekų tvarkymas rekonstravimo metu

Rekonstravimo metu griežtai draudžiama naudoti kenksmingas chemines medžiagas. Visos naudojamos medžiagos sertifikuotos, kenksmingų atliekų nesusidarys.

Statybinės atliekos skirstomos į tinkamas naudoti vietoje, tinkamas perdirbimui ir netinkamas perdirbti. Tinkamos naudoti vietoje: pvz. betono atliekos, panaudojamos takelių įrengimui kaip pagrindas. Tinkamos perdirbti atliekos: popierinė tara, stiklas, metalas, plastmasė, rūšiuojamos į atskiras talpas, išvežamos specializuotų tarnybų pagal sudarytą sutartį. Netinkamos panaudoti atliekos surenkamos į konteinerį ir išvežamos specializuotų tarnybų pagal sudarytą sutartį į sąvartyną.

Už atliekų tinkamą saugojimą ir išvežimą į sąvartyną atsako atliekų turėtojas.

Atliekų tvarkymas eksploatacijos metu

Eksploatuojant garažų paskirties pastatą, susidarys minimalus kiekis buitinių komunalinių atliekų. Jos taip pat bus rūšiuojamos ir išvežamos į buitinių atliekų sąvartyną, pagal sutartį su specializuotomis tarnybomis. Šalia pastato neprojektuojamos šiukšliadėžės. Šiukšlių konteinerių vieta - esama.

Saugus naudojimas

Garažo paskirties pastatas, jo inžinerinės sistemos, suprojektuoti pagal STR ir turi būti pastatyti taip, kad juos naudojant ir prižiūrint būtų išvengta nelaimingų atsitikimų: paslydimo, kritimo, susidūrimo, nutrenkimo ar sužalojimo elektros srove, sprogimo rizikos.

Paslydimo, kritimo, susidūrimo rizikai išvengti darbuotojų judėjimo keliuose nustatomi šie reikalavimai:

- grindys turi būti neslidžios;
- slenksčiai, ties įėjimu į pastatą, turi būti ne aukštesni kaip 0,02 m;
- pavieniai laipteliai draudžiami;

Žmonių nudegimų ir nuplikinimų rizikai išvengti nustatomi šie reikalavimai:

- Šildymo ir karšto vandentiekio sistema projektuojama.
- Nutrenkimo elektros srove rizikai išvengti nustatomi šie reikalavimai:
 - Rekonstruojamame pastate turi būti įrengta apsaugos nuo žaibo smūgio (žaibosaugos) sistema pagal STR 2.01.06:2009 [6.2.13] nustatytus reikalavimus;
 - Rekonstruojamame pastato elektros inžinerinės sistemos turi būti projektuojamos numatant įžeminimo (įnulinimo) galimybę.

Garažo paskirties pastate neprojektuojama jokia sprogimui pavojinga patalpa.

8. Universalaus dizaino, aplinkos ir statinių pritaikymo negaliesiems projektinių sprendinių aprašymas:

Garažu paskirties pastatas pritaikomas žmonėms su negalia, pagal ISO 21542 keliamus reikalavimus ir užtikrinamas ŽN be kliūtis judėjimas pastato viduje. Projektuojamas „A: tipo sanitarinis mazgas.

9. Trumpas pastato (jo dalies) energinio naudingumo įvertinimas. Pateikiami duomenys ir skaičiavimai apie pastato (jo dalies) atitiktį projekte nurodytai energinio naudingumo klasei, pastato energijos sąnaudų skaičiavimo rezultatai:

Projektuojamas šildomas pastatas.

Pastato (jo dalies) energinio naudingumo klasė: ne žemesnė kaip B

DOKUMENTO ŽYMUO	LAPAS	LAPŲ	LAIDA
AZP-023-293-PP-AR	9	16	0

10. duomenys apie planuojamą ūkinę veiklą:

Rekonstruojamas vieno aukšto garažų paskirties pastatas skirtas laikyti ir aptarnauti keturis greitosios medicinos automobilius. Numatomas darbuotojų skaičius – penki.

11. duomenys apie statinio atitiktį visuomenės sveikatos saugos teisės aktų reikalavimams ir pagrindžiantys skaičiavimai

Statinys suprojektuotas taip, kad nekeltų grėsmės statinyje ar prie jo būnantiems žmonėms dėl šių priežasčių:

- kenksmingų dujų išsiskyrimo;
- pavojingų dalelių ar dujų buvimo ore;
- vandens ar dirvožemio taršos ir gyvųjų organizmų nuodijimo;
- netinkamo nuotekų, dūmų, kietųjų ar skystųjų atliekų pašalinimo;
- drėgmės statinio dalyse ir jo dalių vidaus paviršiuose.

Patalpų apšvietimo principinis sprendimas

Vidaus patalpų apšvietimui numatomi šviestuvai su LED šviesos diodų technologija. Dirbtinio elektros apšvietimo sistema turi atitikti „Elektros įrenginių įrengimo taisyklės“ ir „Apšvietimo elektros įrenginių įrengimo taisyklės“ nustatytus reikalavimus.

Aplink projektuojamą pastatą numatomas teritorijos apšvietimas fasadiniais šviestuvais.

Mikroklimatas

Rekonstruojamas garažų pastatas šildomas. Numatoma natūrali ir rekuperacinė vėdinimo sistema.

12. Gaisrinės saugos sprendiniai:

Normatyviniai dokumentai

Statinys suprojektuotas vadovaujantis: STR 2.01.01(2):1999 „Esminiai statinio reikalavimai. Gaisrinė sauga“, Gaisrinės saugos pagrindiniai reikalavimai.

Rekonstruojamame statinyje nenumatomi jokie sprogimui ar gaisrui pavojingi procesai, bei degių ar sprogimui pavojingų medžiagų sandėliavimas.

Gaisrinės saugos dalis atskira techninio projekto dalimi rengti neprivaloma.

Išėities duomenys

PASTATAI		
1. Garažų paskirties pastatas (Garažas)		P.2.7 garažų paskirties pastatai – pastatai, skirti transporto priemonėms laikyti ir (ar) remontuoti
1. Pastato bendras plotas	m ²	350,90
2. Pastato tūris	m ³	1880
3. Pastato aukštų skaičius	vnt.	1
4. Pastato aukštis [nuo vidutinės žemės paviršiaus altitudės]	m	8,5
5. Aukštis nuo gaisrų gesinimo ir gelbėjimo automobilių privažiavimo prie pastato žemiausios paviršiaus altitudės iki pastato aukščiausio aukšto grindų altitudės.	m	0,40

UAB "A-Z projektai"

6. Stogo plotas	m ²	403,00
7. Pastato plotis	m	15,5
8. Žmonių skaičius pastate	vnt.	iki 5 žmonių

Artimiausia Panevėžio priešgaisrinės gelbėjimo valdyba yra adresu Ramygalos g. 14, Panevėžys ir nuo rekonstruojamo pastato yra nutolusi apie 1,2 km. Priešgaisrinė gelbėjimo tarnyba yra aprūpinta reikiama gelbėjimo technika reikalinga gelbėjimo ir gaisro gesinimo darbams atlikti.

Garažų paskirties pastatas formuojamas kaip vienas gaisrinis skyrius.

Pagrindinės pastato konstrukcijos:

- Pamatai – gręžtiniai su monolitiniu rostverku;
- Grindys – monolitinės;
- Sienos – silikatinių blokelių;
- Stogas – dvišlaitis iš metalinių santvarų;
- Stogo danga – valcuota skarda.
- Projektuojamas pastatas šildomas.

BENDRIEJI PRIEŠGAISRINIAI STATINIŲ REIKALAVIMAI				
Atsparumo ugniai laipsnis, gaisro apkrovos kategorija		II atsparumo ugniai Gaisro apkrovos kategorija neskaiciuojama.		
Atstumai tarp pastatų	Iki artimiausio pastato yra 22,00 m. Minimalus saugus priešgaisriniai atstumai nuo II atsparumo ugniai laipsnio pastato yra parodyti žemiau.			
	Pastato atsparumo ugniai laipsnis	Atstumas (m) iki gretimų pastatų, kurių atsparumo ugniai laipsnis		
		I	II	III
		II	8	8
		Saugus priešgaisriniai atstumai tarp pastatų yra išlaikomi.		
Pastato ir patalpų kategorija pagal sprogimo ir gaisro pavojų		Rekonstruojamas pastatas priskiriamas Dg kategorijai pagal sprogimo ir gaisro pavojų. Pastate bus laikomos transporto priemonės, todėl papildomi gaisro apkrovos skaičiavimai neatliekami.		

Bendrosios nuostatos

Garažo paskirties pastatas privalo būti pastatytas iš tokių statybos produktų, kurių savybės per ekonomiškai pagrįstą statinio naudojimo trukmę užtikrintų esminius statinio reikalavimus. Esminis statinio reikalavimas „Gaisrinė sauga“ nustato, kad kilus gaisrui:

- būtų ribojamas ugnies bei dūmų plitimas statinyje;
- būtų ribojamas gaisro plitimas į gretimus statinius;
- statinio laikančios konstrukcijos tam tikrą laiką išlaikytų jas veikusias ir dėl gaisro atsiradusias apkrovas;
- žmonės galėtų saugiai išeiti iš statinio ar būtų galima juos gelbėti kitomis priemonėmis;
- veiktų aktyviosios gaisrinės saugos priemonės;
- ugniagesiai gelbėtojai galėtų saugiai dirbti.

Gaisro kilimo ir ugnies bei dūmų plitimo ribojimo statiniuose tikslai:

DOKUMENTO ŽYMUO	LAPAS	LAPŲ	LAIDA
AZP-023-293-PP-AR	11	16	0

1. Sulėtinti gaisro įsiliepsnojimo greitį ir ugnies bei dūmų plitimą statiniuose, kad žmonės, esantys arčiau ir (arba) toliau nuo gaisro židinio, turėtų pakankamai laiko evakuotis.
2. Sudaryti galimybes ugniagesiams gelbėtojams kontroliuoti gaisrą, kad jis neplistų.

Statinio grupė, atsparumo ugniai laipsnis

Projektuojamas pastatas priskiriamas P.2.7 statinių grupei- garažų paskirties pastatai – pastatai, skirti transporto priemonėms laikyti ir (ar) remontuoti, pagal Priešgaisrinės apsaugos ir gelbėjimo departamento prie Vidaus reikalų ministerijos direktoriaus 2010 m. gruodžio 7 d. įsakymo Nr. 1-338 “Gaisrinės saugos pagrindiniai reikalavimai“ 3 priedą.

Projektuojamas pastatas atsižvelgiant į jam statyti panaudotų konstrukcijų atsparumą ugniai, priskiriamas II atsparumo ugniai laipsniui. Gaisro apkrovos kategorija reikalavimai netaikomi.

Pastate vienu metu bus ne daugiau kaip 5 žmonės.

Pastato elementų atsparumas ugniai atitinka Gaisrinės saugos pagrindinių reikalavimų 2 lentelėje pateiktus dydžius.

Numatomas toks pastato elementų atsparumas ugniai, ne mažesnis nei:

- laikančios konstrukcijos (sienos, sijos) –R 45 (2);
- lauko siena –EI 15;
- stogas – RE 20 (4);
- vidinės sienos – REI 30 (2);

STATINIO KONSTRUKCIJŲ ELEMENTŲ ATSPARUMAS UGNIAI

		II atsparumo ugniai reikalavimai
Statinio/gaisrinio skyriaus konstrukcijų elementų atsparumas ugniai (min)	Gaisrinių skyrių atskyrimo sienos ir perdangos	Neprojektuojama
	Laikančios konstrukcijos	R45 ¹⁾
	Lauko siena	RN ²⁾
	Aukštų, pastogės patalpų, rūšio perdangos	Nenumatoma
	Stogai	RN ³⁾
	Laiptinės Vidinės sienos	Neprojektuojama

Pastabos:

1) Konstrukcijoms įrengti naudojami ne žemesnės kaip B–s3, d2 degumo klasės statybos produktai.

2) Pastato aukščiausio aukšto grindų altitudė yra mažesnė kaip 6,0m;

3) Pastatas yra vieno aukšto ir pastate nebus daugiau kaip 100 žmonių vienu metu.

RN – reikalavimai netaikomi.

Pastate nenumatoma įrenginėti priešgaisrinių užtvarų, todėl reikalavimai užtvarų angose nenagrinėjami. Pastatas projektuojamas kaip viena patalpa.

KONSTRUKCIJŲ IR STATYBOS MEDŽIAGŲ DEGUMO KLASĖS

Statinių konstrukcijoms ir (arba) jų apdailai būtina naudoti tokius statybos produktus, kurie nedidintų statinio gaisrinio pavojingumo.

Statinio konstrukcijos ir patalpos		Statybos produktų degumo klasė (II atsparumo ugniai)	
Evakavimo(si) keliai (koridoriai, laiptinės, kitos patalpos ir pan.) vertinami už evakuacinio išėjimo iš		Sienos ir lubos	Grindys
	Iki 15 žmonių	RN	RN

UAB "A-Z projektai"

patalpos, kai jais evakuojasi:			
Patalpos:	Iki 15 žmonių	D-s2,d2 ⁽¹⁾	RN
Techninės nišos, šachtos, taip pat erdvės virš kabamųjų lubų ar po dvigubomis grindimis ir pan.		D-s2, d2 ⁽¹⁾	D _{FL} -s1
Dg kategorijos patalpos		D-s2, d2 ⁽¹⁾	D _{FL} -s1
Pastabos: (1) Sienų paviršiai iki 30 proc. kiekvieno paviršiaus plokštumos ploto atskirai gali būti dengiami D-s2, d2 degumo klasės statybos produktais. RN – reikalavimai nekeliami.			

EVAKUACIJOS REIKALAVIMAI

Žmonių saugumas judant keliu iki evakuacinių išėjimų ir tarp jų užtikrinamas planinėmis, ergonominėmis, konstrukcinėmis, inžinerinėmis ir organizacinėmis priemonėmis.

Evakuacija iš pastato yra vykdoma per vartus ir pagrindinį išėjimą.

Evakuacijos keliuose neturi būti jokios įrangos, išdėstytos žemiau kaip 2,0 m, dujotiekio ir karšto vandens vamzdinių, sieninių spintų, išskyrus inžinerinių sistemų bei gaisrinių čiaupų spintas.

Evakuacija iš garažo paskirties patalpų

Iš garažo paskirties patalpų numatomi keli evakuaciniai išėjimai į lauką per vartus ir pagrindinį išėjimą.

Sandėliavimo patalpose įrengiami evakavimo(si) keliai turi būti ne siauresni kaip evakuaciniai išėjimai, ne mažesnio kaip 2 m aukščio ir ne mažesnio kaip 1 m pločio. Evakuaciniai išėjimai, kai pro juos evakuojama(si), turi būti ne siauresni kaip:

0,85 m – 15 ir mažiau žmonių.

Kiti evakuacijos keliams, žymėjimui keliami reikalavimai:

Evakuacijos krypties (saugių sąlygų) ženklai turi būti fotoluminescenciniai arba šviesiniai.

Ant (virš) evakuacijos keliuose esančių angų turi būti evakuacijos kryptį nurodantys ženklai, kurių bent vienas turi būti gerai matomas iš bet kurio evakuacijos kelio taško.

Evakuacijos keliuose įrengtų šviečiančių evakuacinių ženklų skaičius ir dydis bei kiti reikalavimai šių ženklų išdėstymui parenkami vadovaujantis 2005 m. gruodžio 23 d. Priešgaisrinės apsaugos ir gelbėjimo departamento direktoriaus įsakymu Nr. 1-404.

Fotoluminescencinių ženklų skaištis nustatomas bandymais laboratorijoje: praėjus 10 minučių nuo ne mažesnio nei 1000 lx šviesos srauto stiprumo 5 minučių trukmės poveikio skaištis turi būti ne mažesnis nei 140 mcd/m², praėjus 60 minučių – ne mažesnis nei 20 mcd/m². Šviesiniai evakuaciją nurodantys šviestuvai, numatomi su akumuliatoriais ir išdėstomi taip, kad iš kiekvieno patalpos taško būtų matomas bent vienas ženklas.

Evakuacinis apšvietimas turi užtikrinti ne mažesnę kaip 2 lx apšvietą evakuacijos keliuose ir patalpose, kuriose gali būti 50 ir daugiau žmonių ir 5 lx apšvietą laiptinėse ir ties evakuaciniais išėjimais. Atsijungus pagrindiniam avarinio apšvietimo maitinimo šaltiniui, automatiškai turi būti įjungiamas maitinimas iš nepriklausomo išorinio arba vietinio šaltinio (akumuliatoriai). Toks šaltinis evakuacinio apšvietimo šviestuvus turi maitinti ne mažiau kaip 1 valandą. Garsinės sirenos įspėjančios apie gaisro kilimą projektuojamos ne mažesnio nei 65 dB stiprumo.

Priešgaisriniai reikalavimai išorės sienų apdailai

Statinių konstrukcijoms ir (arba) jų apdailai būtina naudoti tokius statybos produktus, kurie nedidintų statinio gaisrinio pavojingumo. Jei statybos produktų gaisrinis pavojingumas yra mažinamas naudojant priešgaisrines dangas (antipirėnus, dažus, lakus, pastas ir kt.), šių dangų techniniuose

DOKUMENTO ŽYMUO	LAPAS	LAPŲ	LAIDA
AZP-023-293-PP-AR	13	16	0

reikalavimuose turi būti nurodytas jų keitimo arba atnaujinimo periodiškumas, atsižvelgiant į eksploataavimo sąlygas. Draudžiama juos naudoti tose vietose, kur nėra galimybės jų periodiškai keisti arba atnaujinti.

Laikančioms konstrukcijoms įrengti naudojami ne žemesnės kaip B–s3, d2 degumo klasės statybos produktai.

II atsparumo ugniai laipsnio pastatų lauko sienų apdailai draudžiama naudoti žemesnės kaip D–s2, d1 degumo klasės statybos produktus.

Pastato stogui BROOF klasės reikalavimai nekeliami, nes: pastatas priskiriamas II atsparumo ugniai laipsniui, projektuojamas vieno aukšto pastatas, kuriame nebus daugiau kaip 100 žmonių, o stogo plotas neviršija 1400 m² bei pastatas statomas ne mažesniu nei 8 m atstumu nuo kitų pastatų (pagal. Priešgaisrinės apsaugos ir gelbėjimo departamento prie Vidaus reikalų ministerijos direktoriaus 2010 m. gruodžio 7 d. įsakymo Nr. 1-338 “Gaisrinės saugos pagrindiniai reikalavimai“ 4 priedą)

Stogo laikančiosioms konstrukcijoms įrengti naudojami ne žemesnės kaip B–s3, d2 degumo klasės statybos produktai.

Perspėjimo apie gaisrą ir evakuavimo(si) valdymo sistema (PGEVS)

Rekonstruojamame pastate nenumatomas daugiau kaip 100 žmonių buvimas, todėl perspėjimo apie gaisrą ir evakuavimo(si) valdymo sistemos įrengimas nėra privalomas.

Gaisro aptikimo ir signalizavimo sistema (GAS)

Kadangi pastatas yra Dg kategorijos pagal sprogimo ir gaisro pavojų, remiantis Gaisro aptikimo ir signalizavimo sistemų projektavimo ir įrengimo taisyklių priedo 2 punkta, gaisro aptikimo ir signalizavimo sistema projektuojama.

Pastato vėdinimas ir dūmų šalinimas

Kadangi pastatas ir jame esančios patalpos yra Dg kategorijos pagal sprogimo ir gaisro pavojų, dūmų šalinimo sprendiniai patalpoms numatomi.

Statinio vidaus gaisrinio vandentiekio sistemos

Pastato tūris yra 1880 m³, AUL – II, kategorija pagal sprogimo ir gaisro pavojų – Dg. Atsižvelgiant į šiuos rodiklius, vidaus gaisrinis vandentiekis pastate neprojektuojamas.

Pastato iš lauko gesinimo sprendinys:

- Gesinimo trukmė 3 val.
 - Lauko gesinimas numatomas iš ne mažiau kaip dvejų esamų gaisrinių hidrantų, kurie užtikrina reikiamą vandens debitą arba iš ne mažiau kaip dvejų priešgaisrinių rezervuarų, kuriuose kiekviename telpa ne mažiau kaip 50 proc. reikalingo vandens kiekio.
 - Atstumas nuo vandens paėmimo vietos iki tolimiausio nagrinėjamo gaisrinio skyriaus perimetro taško pagal žarnų tiesimo liniją turi būti ne didesnis kaip 200 m.
- Detalesni sprendiniai numatomi lauko vandentiekio – nuotekų projekto dalyje.

Stacionarios gaisrų gesinimo sistemos

Projektuojamas sandėliavimo paskirties pastatas yra Dg kategorijos pagal sprogimo ir gaisro pavojų, todėl stacionarios gaisrų gesinimo sistemos jame nenumatomos.

DOKUMENTO ŽYMUO	LAPAS	LAPŲ	LAIDA
AZP-023-293-PP-AR	14	16	0

Gaisrų gesinimo ir gelbėjimo darbai, pirminės gaisro gesinimo priemonės

Nešiojamųjų gesintuvų skaičiaus nustatymas

Eil. Nr.	Gesintuvų laikymo vieta	Skaičiuojama sis matavimo vienetas	Minimalus gesinimo medžiagos kiekis gesintuvuose (miltelių ar angliarūgštės – kilogramais, vandens ar putokšlio–vandens mišinio – litrais)		
			2 kg (I)	4 kg (I)	6 kg (I)
10.	Garažų paskirties pastatai	500 m ²	4	3	2

Užlipimai ant pastato stogų neprivalomi, nes pastato aukštis iki karnizo neviršija 10 m.

Gaisrų ir avarijų likvidavimui numatomos pirminės gaisro gesinimo priemonės. Gesintuvai parenkami nešiojami, milteliniai - ABC klasės. Patalpose gesintuvai išdėstomi tolygiai. Gerai matomi, įrengti 2–2,5 m aukštyje nuo grindų ar žemės paviršiaus užrašai (ženklai), nurodys gesintuvų laikymo vietas. Gesintuvai kabinami ne aukščiau kaip per 1,5 m nuo grindų iki gesintuvo apačios ir taip, kad atidarytos patalpos durys netrukdytų jų paimti.

Nešiojamieji gesintuvai atitinka LST EN 3 Lietuvos standartų serijos reikalavimus. Gesintuvų paleidimo įtaisai turi būti užplombuoti. Gesintuvus, kurių garantinis laikas pasibaigęs, laikyti objektuose ir naudoti gaisrui gesinti draudžiama. Pastate turi būti numatyti 3 vnt. (po 4 kg.) ABC tipo geintuvai į 500 m.kv. pastato ploto.

Atstumai tarp pastatų

Išlaikomi norminiai priešgaisriniai atstumai iki gretimuose sklypuose esančių pastatų (pagal Gaisrinės saugos pagrindiniai reikalavimai):

Projektuojamo pastato ugniai atsparumo laipsnis II, iki artimiausio gretimo pastato 22,00 m. atstumas.

Pastato atsparumo ugniai laipsnis	Atstumas (m) iki gretimų pastatų, kurių atsparumo ugniai laipsnis		
	I	II	III
I	6	8	10
II	8	8	10
III	10	10	15

Teritorijos apžvalga

Gaisrinės technikos privažiavimui prie pastato bus naudojama Smėlynės gatvė, kurios plotis - 12,0 m. ir sklypo teritorijos esama asfalto danga.

Gaisriniai automobiliai gali privažiuoti prie pastato **iš vienos pusės** nes pastato plotis yra nedidesnis kaip 18 m. (17,79 m). mažesniu nei 25 m. Privažiavimo prie projektuojamo pastato aukštis neapribotas, ir yra didesnis kaip 4,5 m; Privažiavimo plotis ne mažesnis kaip 3,5 m.

Aikštelės ir keliai, skirtos gaisrinio automobilio privažiavimui turi būti visada laisvi, tam užtikrinti būtina statyti specialius ženklus ir aptvarus (iki 20,0 cm aukščio).

Tarp statinių ir kelių gaisrų gesinimo ir gelbėjimo automobiliams privažiuoti negali būti sodinami medžiai ar statomos kitos kliūtys.

Inžinerinės sistemos

a) Elektros įrenginiai įrengiami vadovaujantis „Elektros įrenginių įrengimo bendrosiomis taisyklėmis“ patvirtintomis Lietuvos Respublikos ūkio ministro 2007-01-31, įsakymu Nr. 4-40.

b) Projektuojama gaisro aptikimo ir signalizavimo sistema.

DOKUMENTO ŽYMUO	LAPAS	LAPŲ	LAIDA
AZP-023-293-PP-AR	15	16	0

UAB "A-Z projektai"


c) Numatoma įrengti apsaugą nuo žaibo. Žaibosauga įrengiama užsakovo pageidavimu (pagal STR 2.01.06:2009 "Statinių apsauga nuo žaibo. Išorinė statinių apsauga nuo žaibo" 2. punkto reikalavimus).

Kitos sistemos:

- Stacionaria gaisro gesinimo sistema kontroliuojamas plotas. Neprivaloma.
- Žmonių išpėjimo apie gaisrą ir evakuacijos valdymo sistema. Neprivaloma.
- Vidaus gaisrinio vandentiekio sistema. Neprivaloma.

PV: Asta Kairytė (Kvalif. Atestato Nr. A 1205) _____

DOKUMENTO ŽYMUO	LAPAS	LAPŲ	LAIDA
AZP-023-293-PP-AR	16	16	0

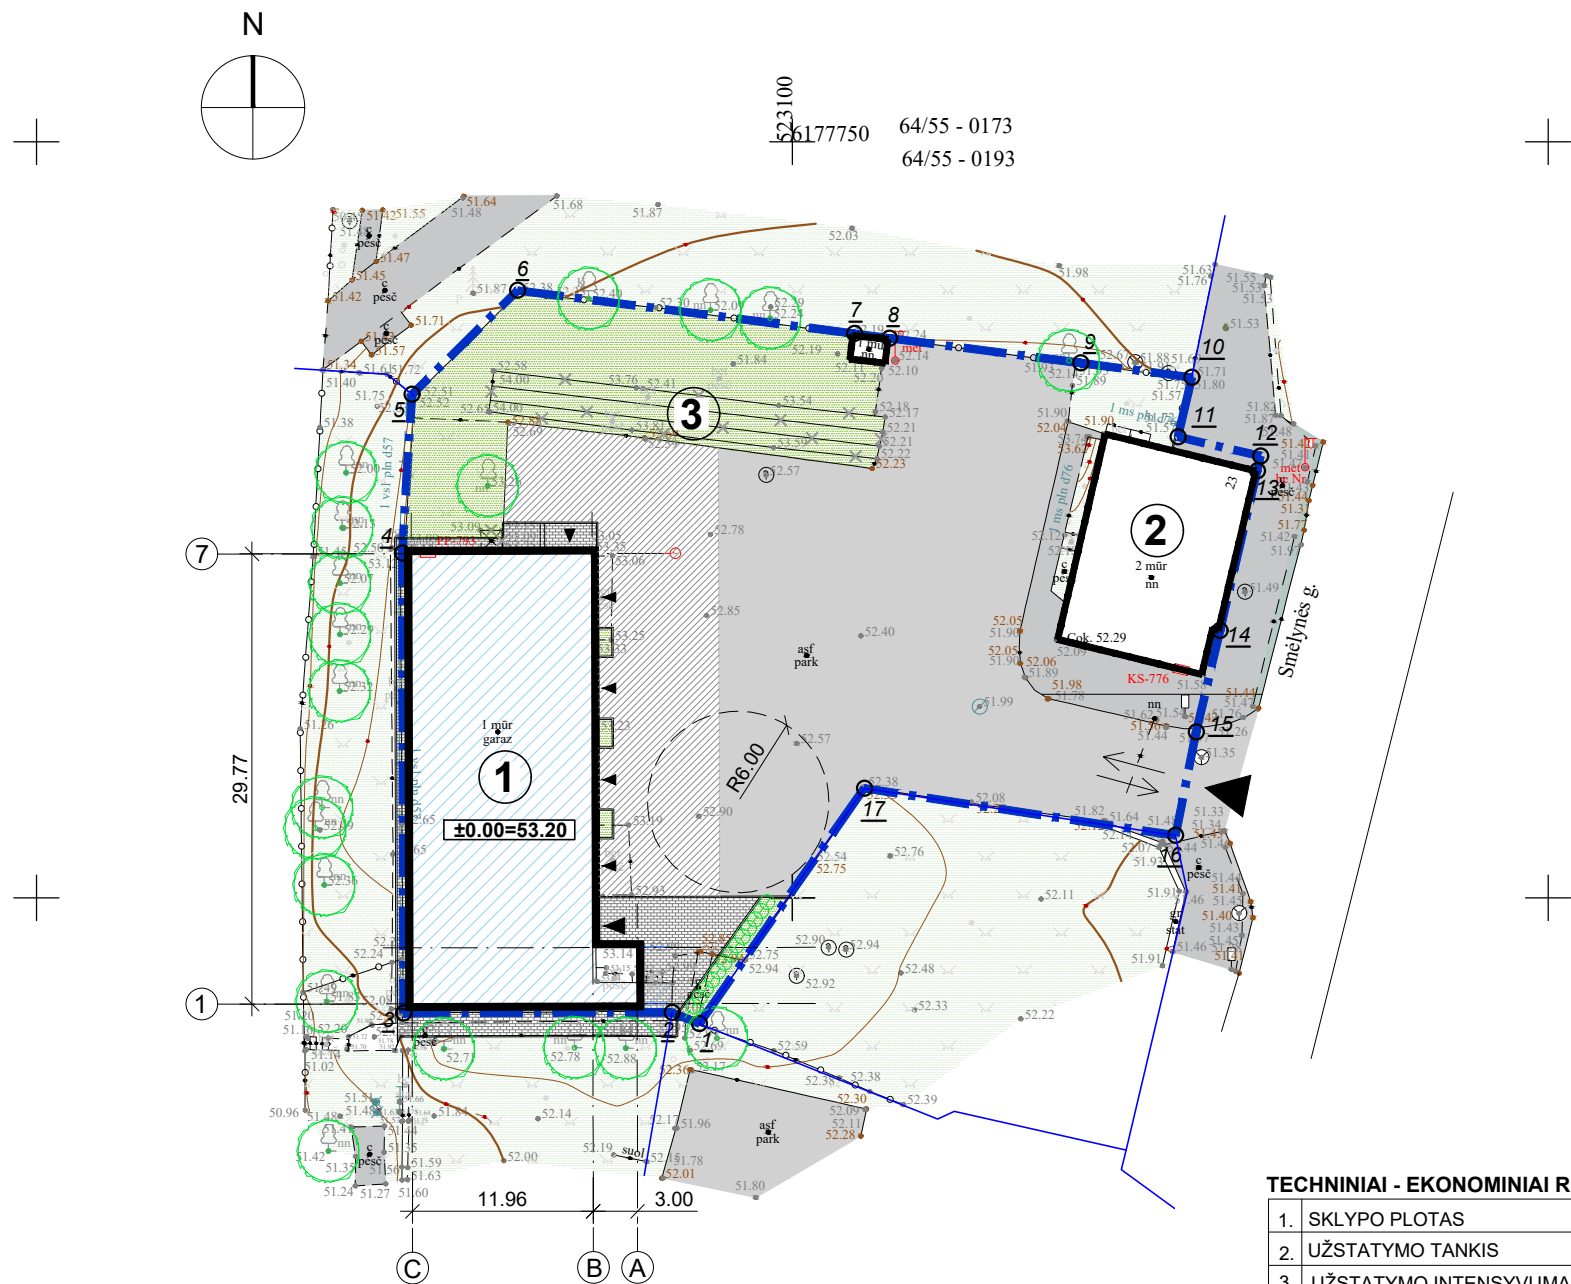

SITUACIJOS SCHEMA

OBJEKTŲ EKSPLIKACIJA

EIL.NR	OBJEKTO PAVADINIMAS
①	REKONSTRUOJAMAS GARAŽŲ PASKIRTIES PASTATAS
②	ESAMAS ADMINISTRACINĖS PASKIRTIES PASTATAS
③	GRIAUNAMA RAMPA

SUTARTINIAI ŽENKLAI

	SKLYPO RIBOS (KAD. NR. 2701/0012:260)
	GRETIMŲ SKLYPŲ RIBOS
	PROJEKTUOJAMAS PASTATAS
	ĮĖJIMAS Į PASTATĄ
	ĮVAŽIAVIMAS Į SKLYPĄ
	SKLYPO KAMPŲ TAŠKAI
	ESAMA ASFALTBETONIO DANGA
	ESAMA TRINKELIŲ DANGA
	ESAMA VEJA
	ARDOMI (LAIPTAI, AIKŠTELĖS IR RAMPOS)
	PROJEKTUOJAMA ASFALTBETONIO DANGA
	PROJEKTUOJAMA BETONINIŲ TRINKELIŲ DANGA
	PROJEKTUOJAMA VEJA SKLYPO RIBOSE


TECHINIAI - EKONOMINIAI RODIKLIAI

1.	SKLYPO PLOTAS	m²	2014
2.	UŽSTATYMO TANKIS	%	27,1
3.	UŽSTATYMO INTENSIVUMAS	%	29,6
4.	PASTATO BENDRAS PLOTAS	m²	350,90
5.	NAUDINGAS PLOTAS	m²	350,90
6.	PASTATO TŪRIS	m³	1880
7.	PASTATO AUKŠTIS	m	8,50
8.	PRIVALOMŲJŲ ŽELDYNŲ PLOTAS	%	15,0

PASTABOS:

- ±0.00 altitudė yra pastato grindų lygio altitudė.
- Topografinio plano koordinacių sistema + LKS -94, topografinio plano aukščių sistema - LAS07.
- Susikirtimuose su esamais inž. tinklais ir inžinerinių tinklų apsaugos zonose kasimo darbus vykdyti rankiniu būdu. Nevažinėti virš tinklų sunkiąja technika, prieš užkasant tinklus iškviesti atitinkamų tinklų administruojančių institucijų atstovą.
- Konkretūs gaminiai rangos darbų metu privalo būti derinami su projekto autoriumi ir užsakovu.
- Į pastatą atvestus tinklus požeminėje dalyje (vandentiekį, kanalizaciją, šiluminių tinklų trasą, elektros ir telefonines linijas): būtina apsaugoti ir nepažeisti. ryšių tinklo kabeliai turi būti paslėpti šiltinimo sluoksnyje
- Remonto metu išardytos esamos dangos atstatomos į pradinę padėtį.
- Jei atliekant statybos ar kitokius darbus aptinkama archeologinių radinių ar nekilnojamojo daikto vertingųjų savybių statytojas ar darbus atliekantys asmenys privalo apie tai pranešti savivaldybės paveldosaugos skyriui, o šis informuoja Departamentą.

0	2024-05	Statybos leidimui gauti		
Laida	Išleidimo data	Laidos statusas ir išleidimo priežastis (jei taikoma)		
Atestato Nr.			Statinio projekto pavadinimas Garažų paskirties pastato (3G1p) Smėlynės g. 23, Panevėžyje, rekonstravimo projektas	
A1205	PV/PDV	A. Kairytė	Dokumento pavadinimas Sklypo sutvarkymo planas M 1:500	Laida 0
	Arch.	J.Juzėnas		
LT	Statytojas/Užsakovas: VŠĮ Respublikinė Panevėžio ligoninė		Dokumento žymuo: AZP-023-293-PP-B-01	Lapas 1

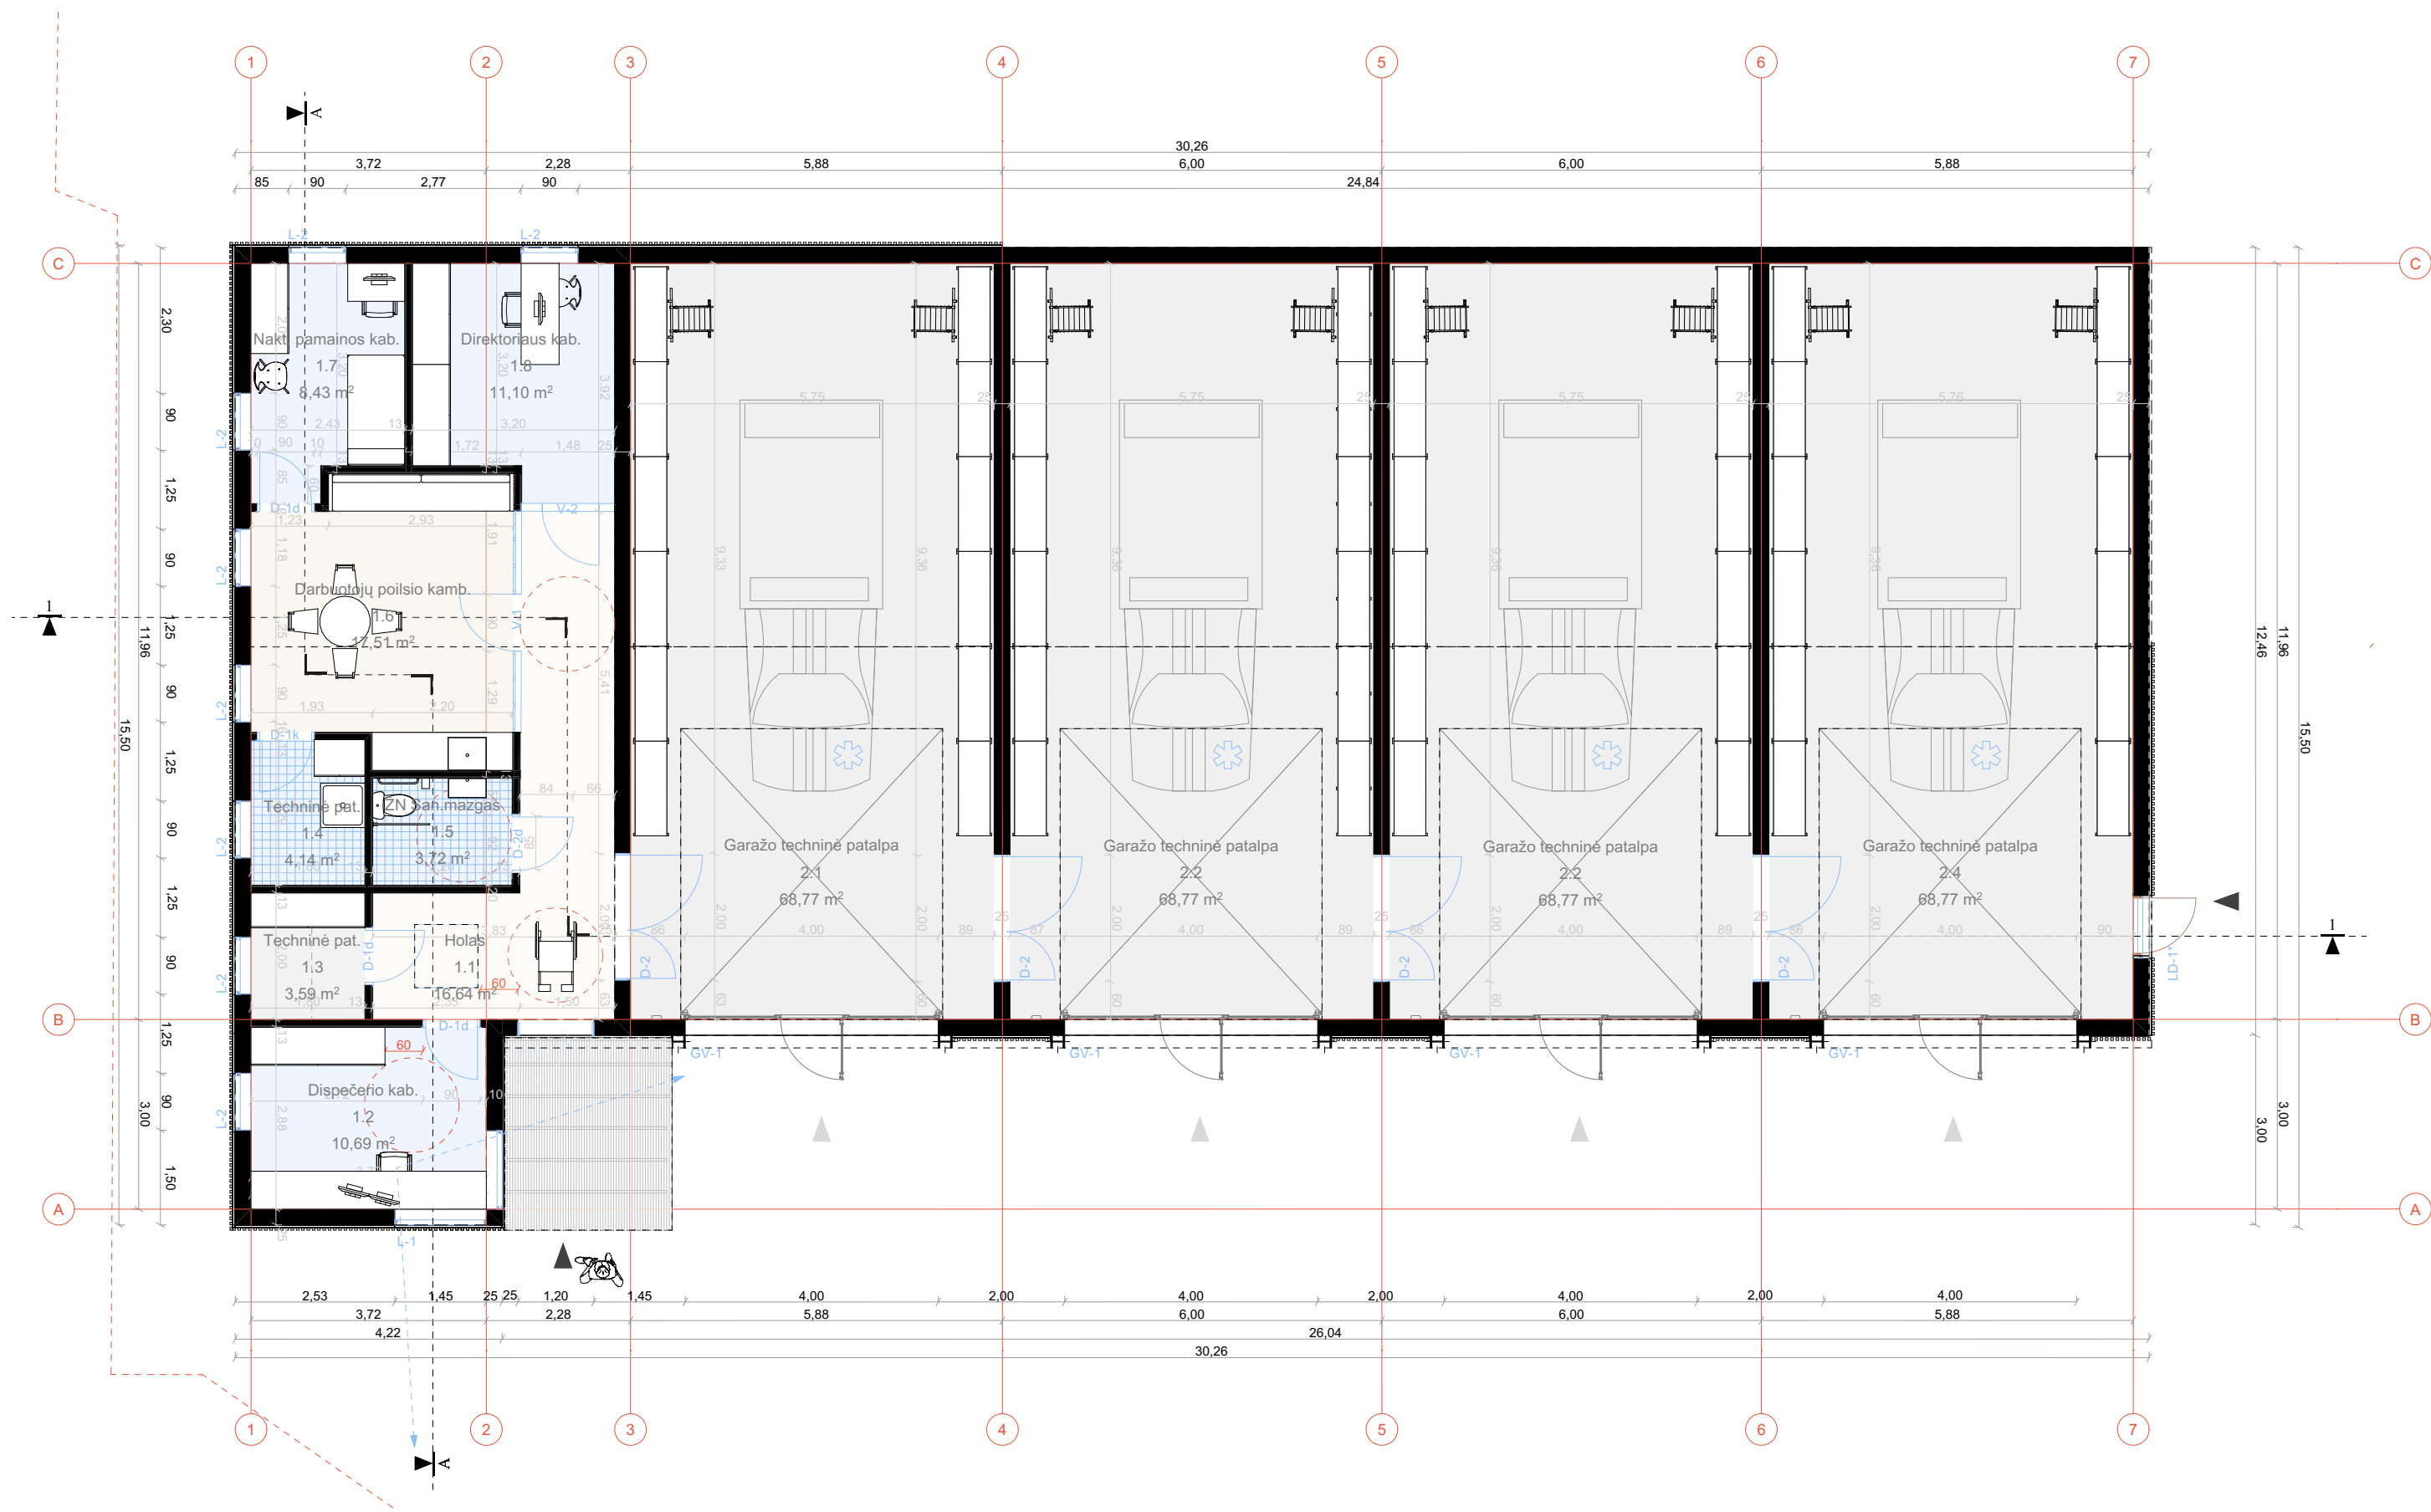


Aukšto plano eksplikacija		
Nr.	Pavadinimas	Plotas
1.1	Holas	16,64
1.2	Dispečerio kab.	10,69
1.3	Techninė pat.	3,59
1.4	Techninė pat.	4,14
1.5	ŽN San.mazgas	3,72
1.6	Darbuotojų poilsio kamb.	17,51
1.7	Nakt. pamainos kab.	8,43
1.8	Direktoriaus kab.	11,10
2.1	Garažo techninė patalpa	68,77
2.2	Garažo techninė patalpa	68,77
2.2	Garažo techninė patalpa	68,77
2.4	Garažo techninė patalpa	68,77
		350,90 m²

GARAŽŲ PASKIRTIES: 275,08 kv.m.
ADMINISTRACINĖS: 75,82 kv.m.

0	2024 10	UŽSAKOVO PRITARIMUI / VIEŠINIMUI	
Laida	Išleidimo data	Laidos statusas, keitimo priežastis (jei taikoma)	
Kval. patv. dok. Nr.	AZPROJEKTAI PROJEKTO REKONSTRAVIMAS Įmonės kodas 300615480 / Smolensko g. 10D-42, LT-03201 Vilnius / +37067386101 / info@azprojektai.lt		STATINIO PROJEKTO PAVADINIMAS
			GARAŽŲ PASKIRTIES PASTATO(3G1p) SMĖLYNĖS G. 23, PANEVĖŽYS, REKONSTRAVIMO PROJEKTAS
	A 1205	PV	A. Kairytė
	A 1205	PDV	A. Kairytė
MK009260	ARCH.	J.Juzėnas	
		DOKUMENTO PAVADINIMAS	
		AUKŠTO PLANAS, M 1:100	
		LAPAS	
		0	
LT	STATYTOJAS IR/ARBA UŽSAKOVAS		DOKUMENTO ŽYMUO
	VšĮ Respublikinė Panevėžio ligoninė		AZP-023-293-PP-B.002
		LAPAS	LAPŲ
		1	1


APDAILIOS EKSPLIKACIJA		
Žymuo	Pozicija	Spalva
RAL 7016	Metaliniai elementai: valcuota stogo danga; sniego gaudytuvai, gaisrinė tvorelė, lietučiai ir latakai; metalinės sijos, garažo vartų užpildas, durys, langai ir durų rankenos išorėje; palangės ir kiti skardinimo elementai.	Tamsiai pilka, "Anthracite grey"
	Fasado elementai: dekoratyvinis tinkas po termomedienos apdaila	
RAL 7045	Dekoratyvinis tinkas: Pastato vietose, kur nėra termomedienos apdailinimo elementų; Pastato cokolis	Pilka, "Light grey"
	Termomedienos tašeliai 42x42mm Fasado apdailinimas	Šviesiai rusva > pilkšva Natūralus medis

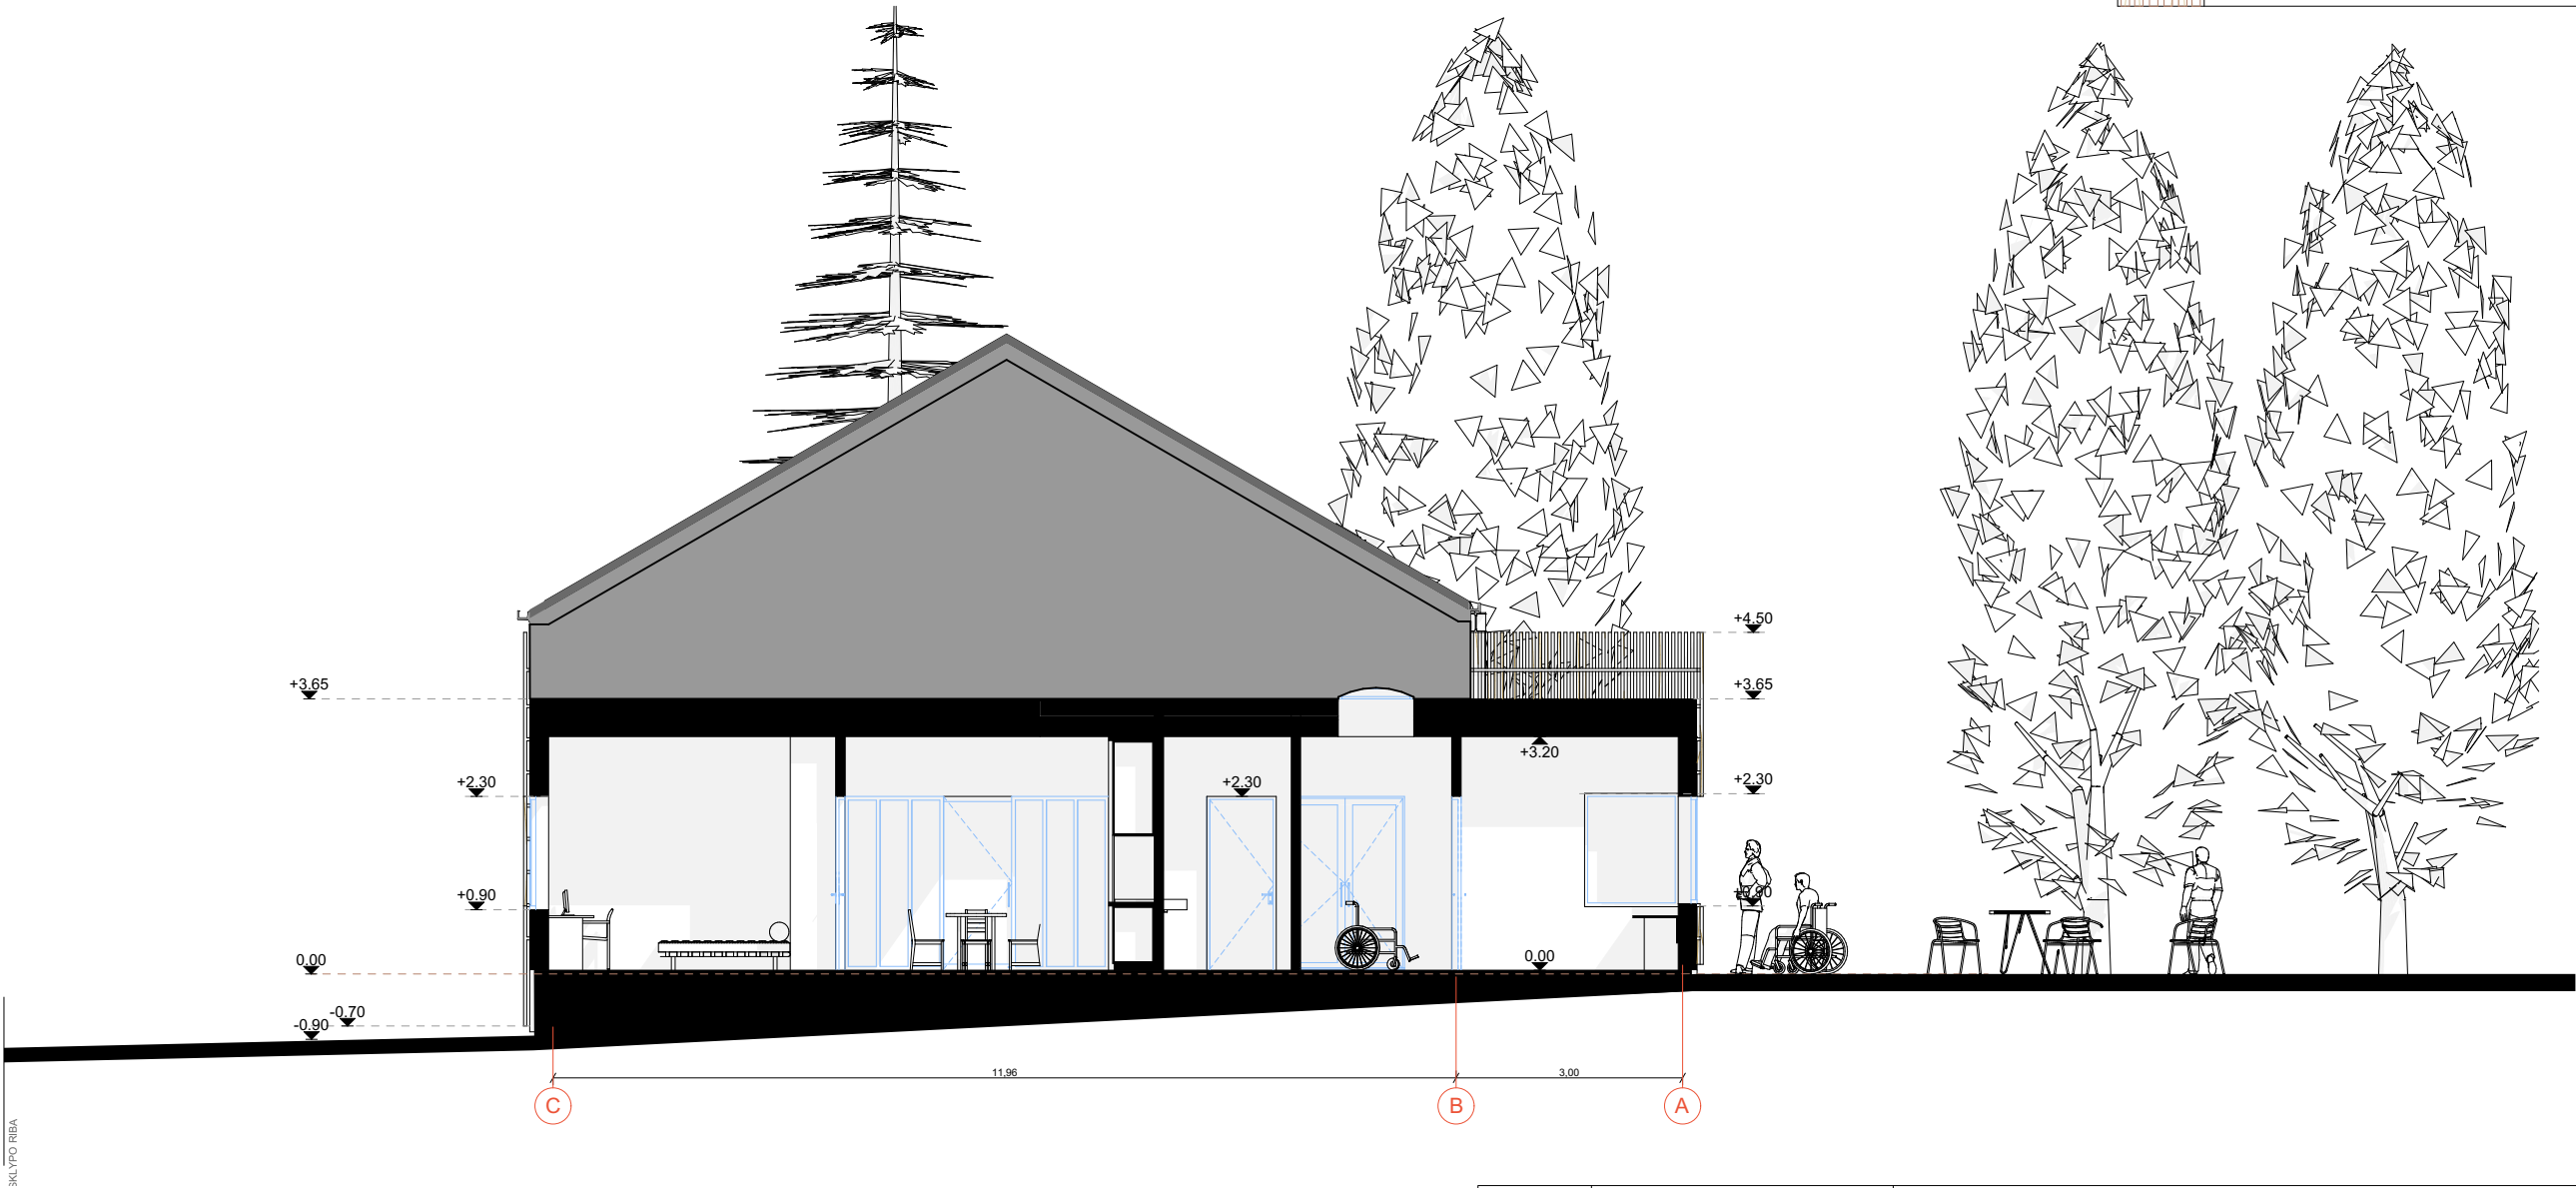

0	2024 10	UŽSAKOVO PRITARIMUI / VIEŠINIMUI
Laida	Išleidimo data	Laidos statusas, keitimo priežastis (jei taikoma)

Kval. patv. dok. Nr.	 Įmonės kodas 300615480 / Smolensko g. 10D-42, LT-03201 Vilnius / +37067386101 / info@azprojektai.lt			STATINIO PROJEKTO PAVADINIMAS			
				GARAŽŲ PASKIRTIES PASTATO(3G1p) SMĖLYNĖS G. 23, PANEVĖŽYS, REKONSTRAVIMO PROJEKTAS			
	A 1205	PV	A. Kairytė	STATINIO NUMERIS IR PAVADINIMAS			
	A 1205	PDV	A. Kairytė	01 - GARAŽŲ PASKIRTIES PASTATAS			
	MK009260	ARCH.	J.Juzėnas				
			DOKUMENTO PAVADINIMAS			LAIDA	
			SKERSINIS PJŪVIS A-A, M 1:100			0	
LT	STATYTOJAS IR/ARBA UŽSAKOVAS			DOKUMENTO ŽYMUO		LAPAS	LAPŲ
	VšĮ Respublikinė Panevėžio ligoninė			AZP-023-293-PP-B.003		1	1

APDAILOS EKSPLIKACIJA		
Žymuo	Pozicija	Spalva
RAL 7016	Metaliniai elementai: valcuota stogo danga; sniego gaudytuvai, gaisrinė tvorelė, lietloviai ir latakai; metalinės sijos, garažo vartų užpildas, durys, langai ir durų rankenos išorėje; palangės ir kiti skardinimo elementai.	Tamsiai pilka, "Anthracite grey"
	Fasado elementai: dekoratyvinis tinkas po termomedienos apdaila	
RAL 7045	Dekoratyvinis tinkas: Pastato vietose, kur nėra termomedienos apdailinimo elementų; Pastato cokolis	Pilka, "Light grey"
	Termomedienos tašeliai 42x42mm Fasado apdailinimas	Šviesiai rusva > pilkšva Natūralus medis

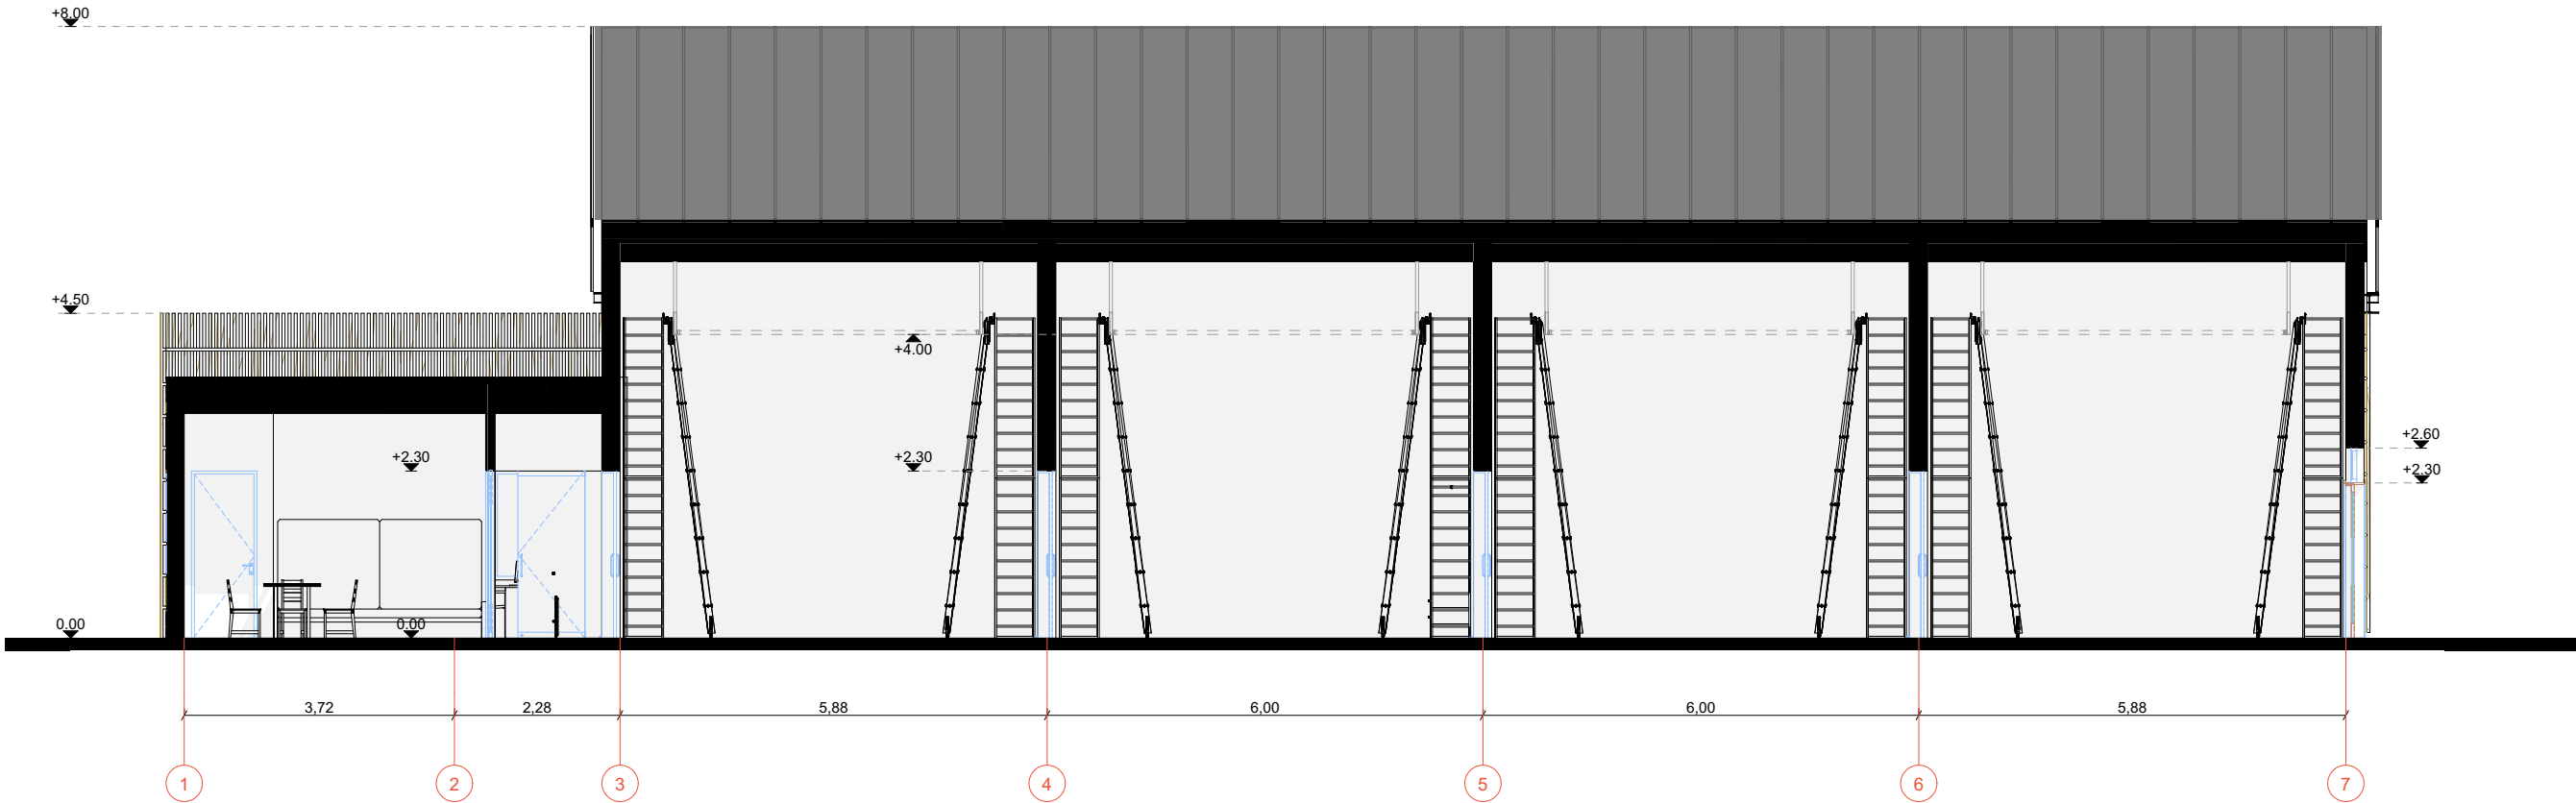

0	2024 10	UŽSAKOVO PRITARIMUI / VIEŠINIMUI
Laida	Išleidimo data	Laidos statusas, keitimo priežastis (jei taikoma)


Kval. patv. dok. Nr.	 Įmonės kodas 300615480 / Smolensko g. 10D-42, LT-03201 Vilnius / +37067386101 / info@azprojektai.lt			STATINIO PROJEKTO PAVADINIMAS		
				GARAŽŲ PASKIRTIES PASTATO(3G1p) SMĖLYNĖS G. 23, PANEVĖŽYS, REKONSTRAVIMO PROJEKTAS		
	A 1205	PV	A. Kairytė	STATINIO NUMERIS IR PAVADINIMAS		
	A 1205	PDV	A. Kairytė	01 - GARAŽŲ PASKIRTIES PASTATAS		
MK009260	ARCH.	J.Juzėnas		DOKUMENTO PAVADINIMAS		
				IŠILGINIS PJŪVIS 1-1, M 1:100		
				DOKUMENTO ŽYMUO		
LT	STATYTOJAS IR/ARBA UŽSAKOVAS			AZP-023-293-PP-B.004		
	VšĮ Respublikinė Panevėžio ligoninė			LAPAS	LAPŲ	
				1	1	




APDAILOS EKSPLIKACIJA		
Žymuo	Pozicija	Spalva
RAL 7016	Metaliniai elementai: valcuota stogo danga; sniego gaudytuvai, gaisrinė tvorelė, lietloviai ir latakai; metalinės sijos, garažo vartų užpildas, durys, langai ir durų rankenos išorėje; palangės ir kiti skardinimo elementai.	Tamsiai pilka, "Anthracite grey"
	Fasado elementai: dekoratyvinis tinkas po termomedienos apdaila	
RAL 7045	Dekoratyvinis tinkas: Pastato vietose, kur nėra termomedienos apdailinimo elementų; Pastato cokolis	Pilka, "Light grey"
	Termomedienos tašeliai 42x42mm Fasado apdailinimas	Šviesiai rusva > pilkšva Natūralus medis

0	2024 10	UŽSAKOVO PRITARIMUI / VIEŠINIMUI
Laida	Išleidimo data	Laidos statusas, keitimo priežastis (jei taikoma)

Kval. patv. dok. Nr.	 Įmonės kodas 300615480 / Smolensko g. 10D-42, LT-03201 Vilnius / +37067386101 / info@azprojektai.lt			STATINIO PROJEKTO PAVADINIMAS		
				GARAŽŲ PASKIRTIES PASTATO(3G1p) SMĖLYNĖS G. 23, PANEVĖŽYS, REKONSTRAVIMO PROJEKTAS		
	A 1205	PV	A. Kairytė	STATINIO NUMERIS IR PAVADINIMAS		
	A 1205	PDV	A. Kairytė			
	MK009260	ARCH.	J.Juzėnas			
				DOKUMENTO PAVADINIMAS		LAIDA
				FASADAS 1-7, M 1:100		0
LT	STATYTOJAS IR/ARBA UŽSAKOVAS			DOKUMENTO ŽYMUO		LAPAS
	VšĮ Respublikinė Panevėžio ligoninė			AZP-023-293-PP-B.005		LAPŲ
					1	1

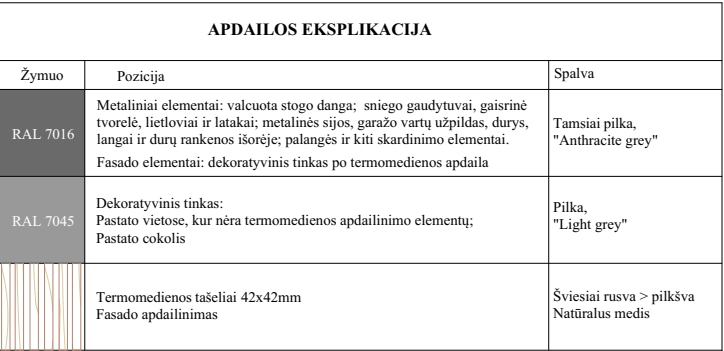

0	2024 10	UŽSAKOVŲ PRITARIMUI / VIEŠINIMUI				
Laida	Išleidimo data	Laidos statusas, keitimo priežastis (jei taikoma)				
Kval. patv. dok. Nr.	 Jmonės kodas 300615480 / Smolensko g. 10D-42, LT-03201 Vilnius / +37067386101 / info@azprojektai.lt			STATINIO PROJEKTO PAVADINIMAS GARAŽŲ PASKIRTIES PASTATO(3G1p) SMĖLYNĖS G. 23, PANEVĖŽYS, REKONSTRAVIMO PROJEKTAS		
A 1205	PV	A. Kairytė		STATINIO NUMERIS IR PAVADINIMAS		
A 1205	PDV	A. Kairytė		01 - GARAŽŲ PASKIRTIES PASTATAS		
MK009260	ARCH.	J.Juzėnas				
				DOKUMENTO PAVADINIMAS	LAIDA	
				FASADAS C-A, M 1:150	0	
LT	STATYTOJAS IR/ARBA UŽSAKOVAS VšĮ Respublikinė Panevėžio ligoninė			DOKUMENTO ŽYMUO	LAPAS	LAPŲ
				AZP-023-293-PP-B.006	1	1

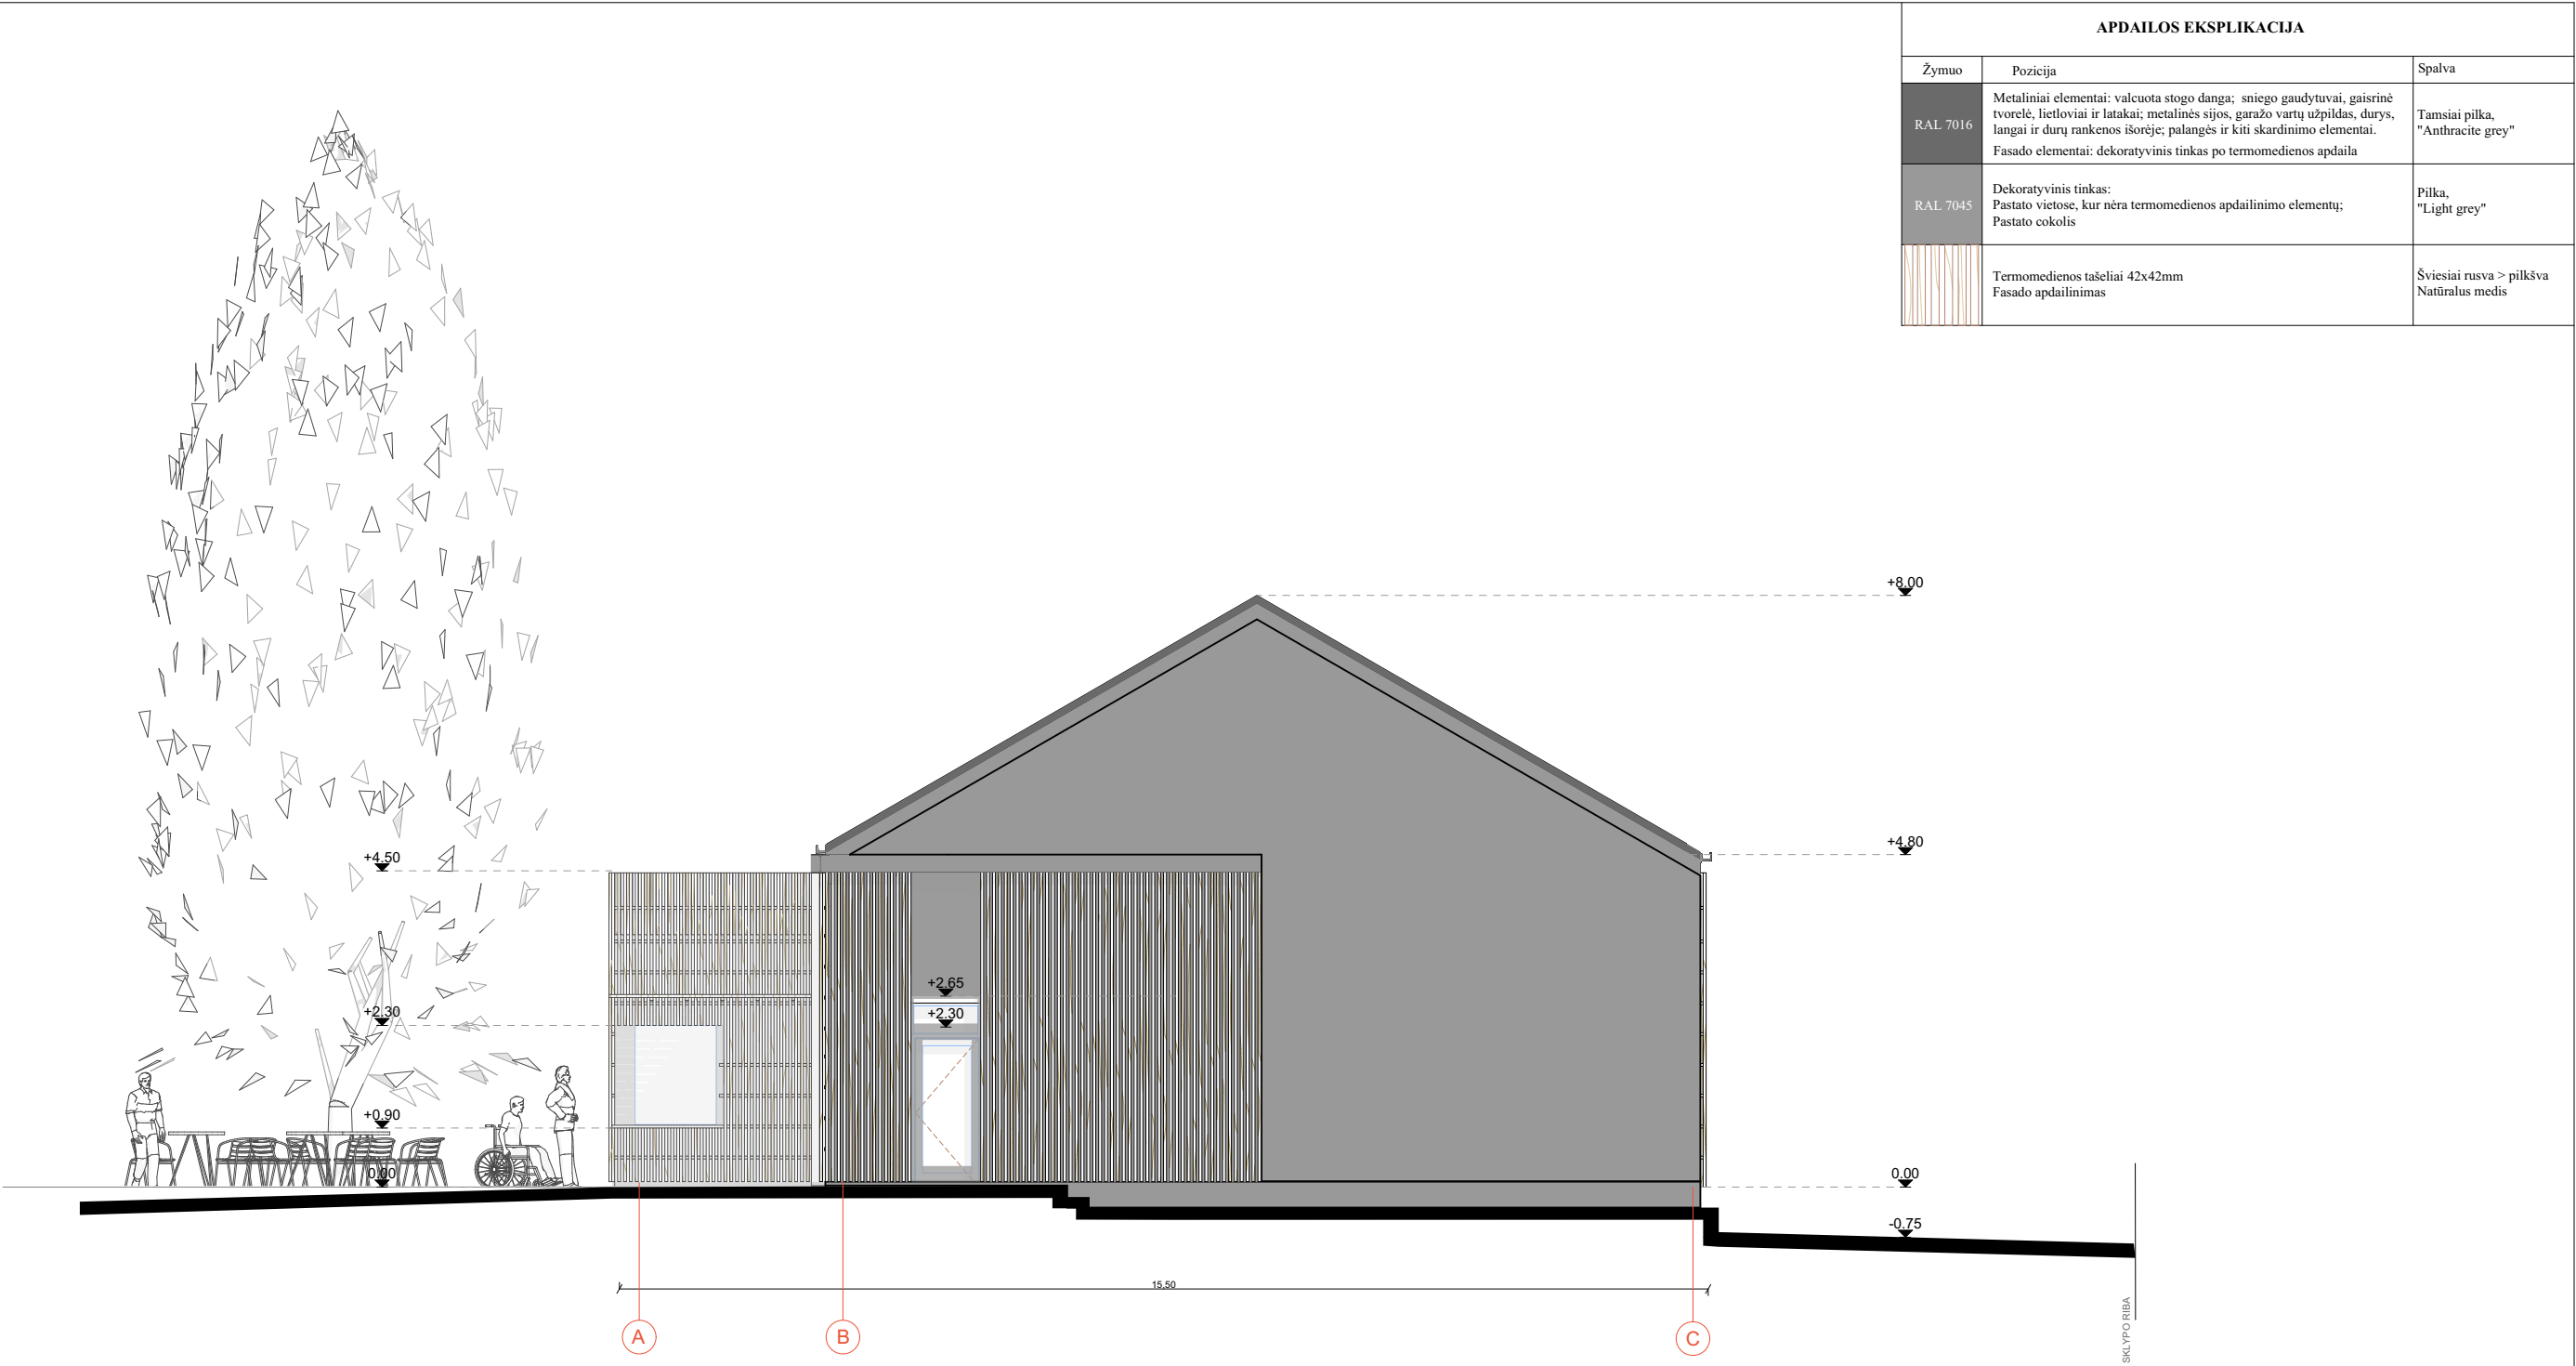


APDAILOS EKSPLIKACIJA		
Žymuo	Pozicija	Spalva
RAL 7016	Metaliniai elementai: valcuota stogo danga; sniego gaudytuvai, gaisrinė tvorelė, lietučiai ir latakai; metalinės sijos, garažo vartų užpildas, durys, langai ir durų rankenos išorėje; palangės ir kiti skardinimo elementai.	Tamsiai pilka, "Anthracite grey"
	Fasado elementai: dekoratyvinis tinkas po termomedienos apdaila	
RAL 7045	Dekoratyvinis tinkas: Pastato vietose, kur nėra termomedienos apdailinimo elementų; Pastato cokolis	Pilka, "Light grey"
	Termomedienos tašeliai 42x42mm Fasado apdailinimas	Šviesiai rusva > pilkšva Natūralus medis

0	2024 10	UŽSAKOVO PRITARIMUI / VIEŠINIMUI
Laida	Išleidimo data	Laidos statusas, keitimo priežastis (jei taikoma)


Kval. patv. dok. Nr.	 Įmonės kodas 300615480 / Smolensko g. 10D-42, LT-03201 Vilnius / +37067386101 / info@azprojektai.lt			STATINIO PROJEKTO PAVADINIMAS		
				GARAŽŲ PASKIRTIES PASTATO(3G1p) SMĖLYNĖS G. 23, PANEVĖŽYS, REKONSTRAVIMO PROJEKTAS		
	A 1205	PV	A. Kairytė	STATINIO NUMERIS IR PAVADINIMAS		
	A 1205	PDV	A. Kairytė			
	MK009260	ARCH.	J.Juzėnas			
				DOKUMENTO PAVADINIMAS		LAIDA
				FASADAS A-C, M 1:100		0
LT	STATYTOJAS IR/ARBA UŽSAKOVAS			DOKUMENTO ŽYMUO		LAPAS
	VšĮ Respublikinė Panevėžio ligoninė			AZP-023-293-PP-B.007		LAPŲ
					1	1

APDAILIOS EKSPLIKACIJA		
Žymuo	Pozicija	Spalva
RAL 7016	Metaliniai elementai: valcuota stogo danga; sniego gaudytuvai, gaisrinė tvorėlė, lietloviai ir latakai; metalinės sijos, garažo vartų užpildas, durys, langai ir durų rankenos išorėje; palangės ir kiti skardinimo elementai. Fasado elementai: dekoratyvinis tinkas po termomedienu apdaila	Tamsiai pilka, "Anthracite grey"
RAL 7045	Dekoratyvinis tinkas: Pastato vietose, kur nėra termomedienu apdailinimo elementų; Pastato cokolis	Pilka, "Light grey"
	Termomedienu tašeliai 42x42mm Fasado apdailinimas	Šviesiai rusva > pilkšva Natūralus medis

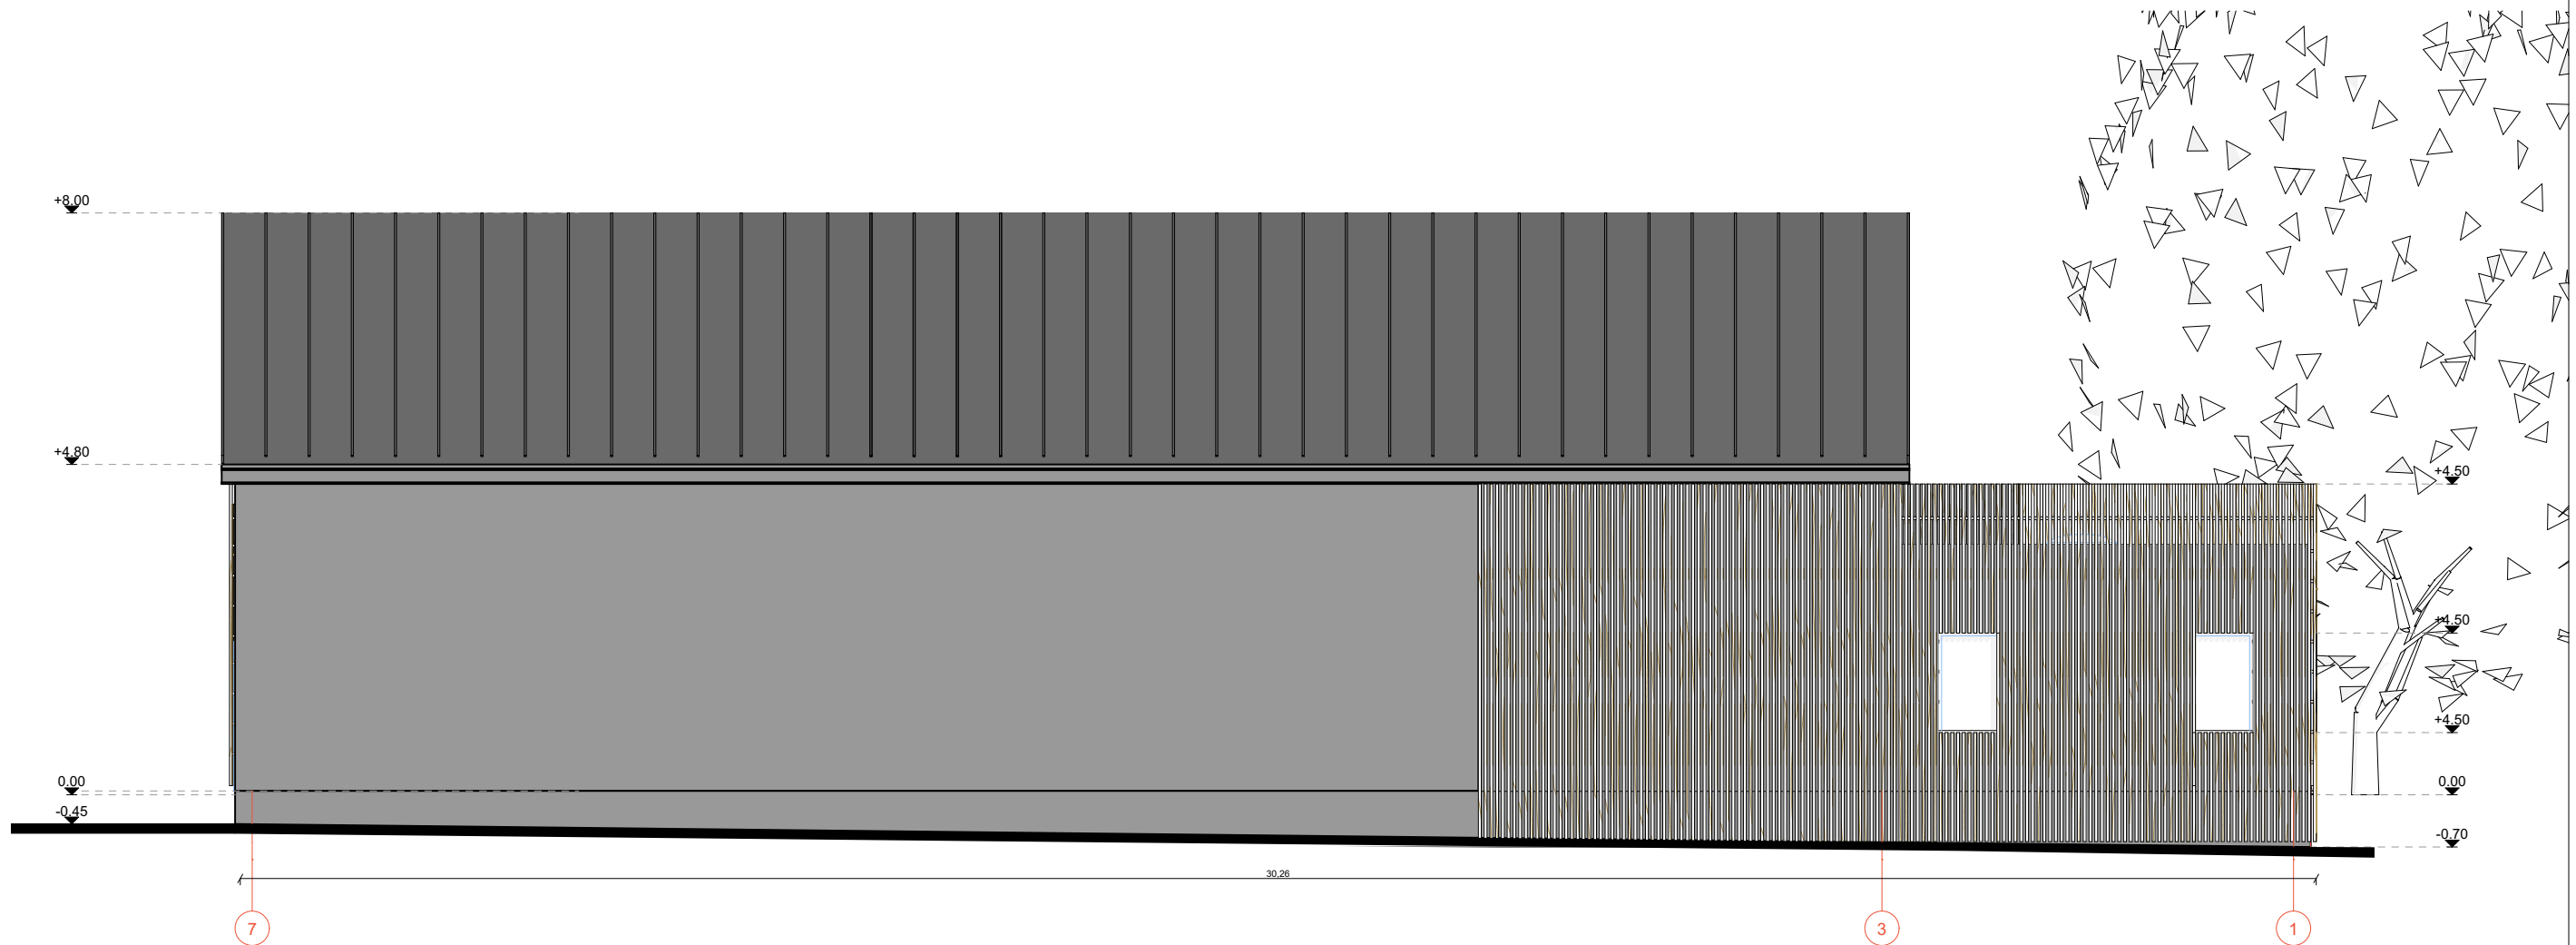

0	2024 10	UŽSAKOVŲ PRITARIMUI / VIEŠINIMUI		
Laida	Išleidimo data	Laidos statusas, keitimo priežastis (jei taikoma)		
Kval. patv. dok. Nr.	 Įmonės kodas 300615480 / Smolensko g. 10D-42, LT-03201 Vilnius / +37067386101 / info@azprojektai.lt		STATINIO PROJEKTO PAVADINIMAS GARAŽŲ PASKIRTIES PASTATO(3G1p) SMĖLYNĖS G. 23, PANEVĖŽYS, REKONSTRAVIMO PROJEKTAS	
A 1205	PV	A. Kairytė	STATINIO NUMERIS IR PAVADINIMAS	
A 1205	PDV	A. Kairytė	01 - GARAŽŲ PASKIRTIES PASTATAS	
MK009260	ARCH.	J.Juzėnas		
			DOKUMENTO PAVADINIMAS	LAIDA
			FASADAS 7-1, M 1:100	0
			DOKUMENTO ŽYMUO	LAPAS
LT	STATYTOJAS IR/ARBA UŽSAKOVAS VšĮ Respublikinė Panevėžio ligoninė		AZP-023-293-PP-B.008	1
				1

APDAILOS EKSPLIKACIJA		
Žymuo	Pozicija	Spalva
RAL 7016	Metaliniai elementai: valcuota stogo danga; sniego gaudytuvai, gaistrinė tvorėlė, lietaiviai ir latakai; metalinės sijos, garažo vartų užpildas, durys, langai ir durų rankenos išorėje; palangės ir kiti skardinimo elementai.	Tamsiai pilka, "Anthracite grey"
	Fasado elementai: dekoratyvinis tinkas po termomedienos apdaila	
RAL 7045	Dekoratyvinis tinkas: Pastato vietose, kur nėra termomedienos apdailinimo elementų; Pastato cokolis	Pilka, "Light grey"
	Termomedienos tašeliai 42x42mm Fasado apdailinimas	Šviesiai rusva > pilkšva Natūralus medis

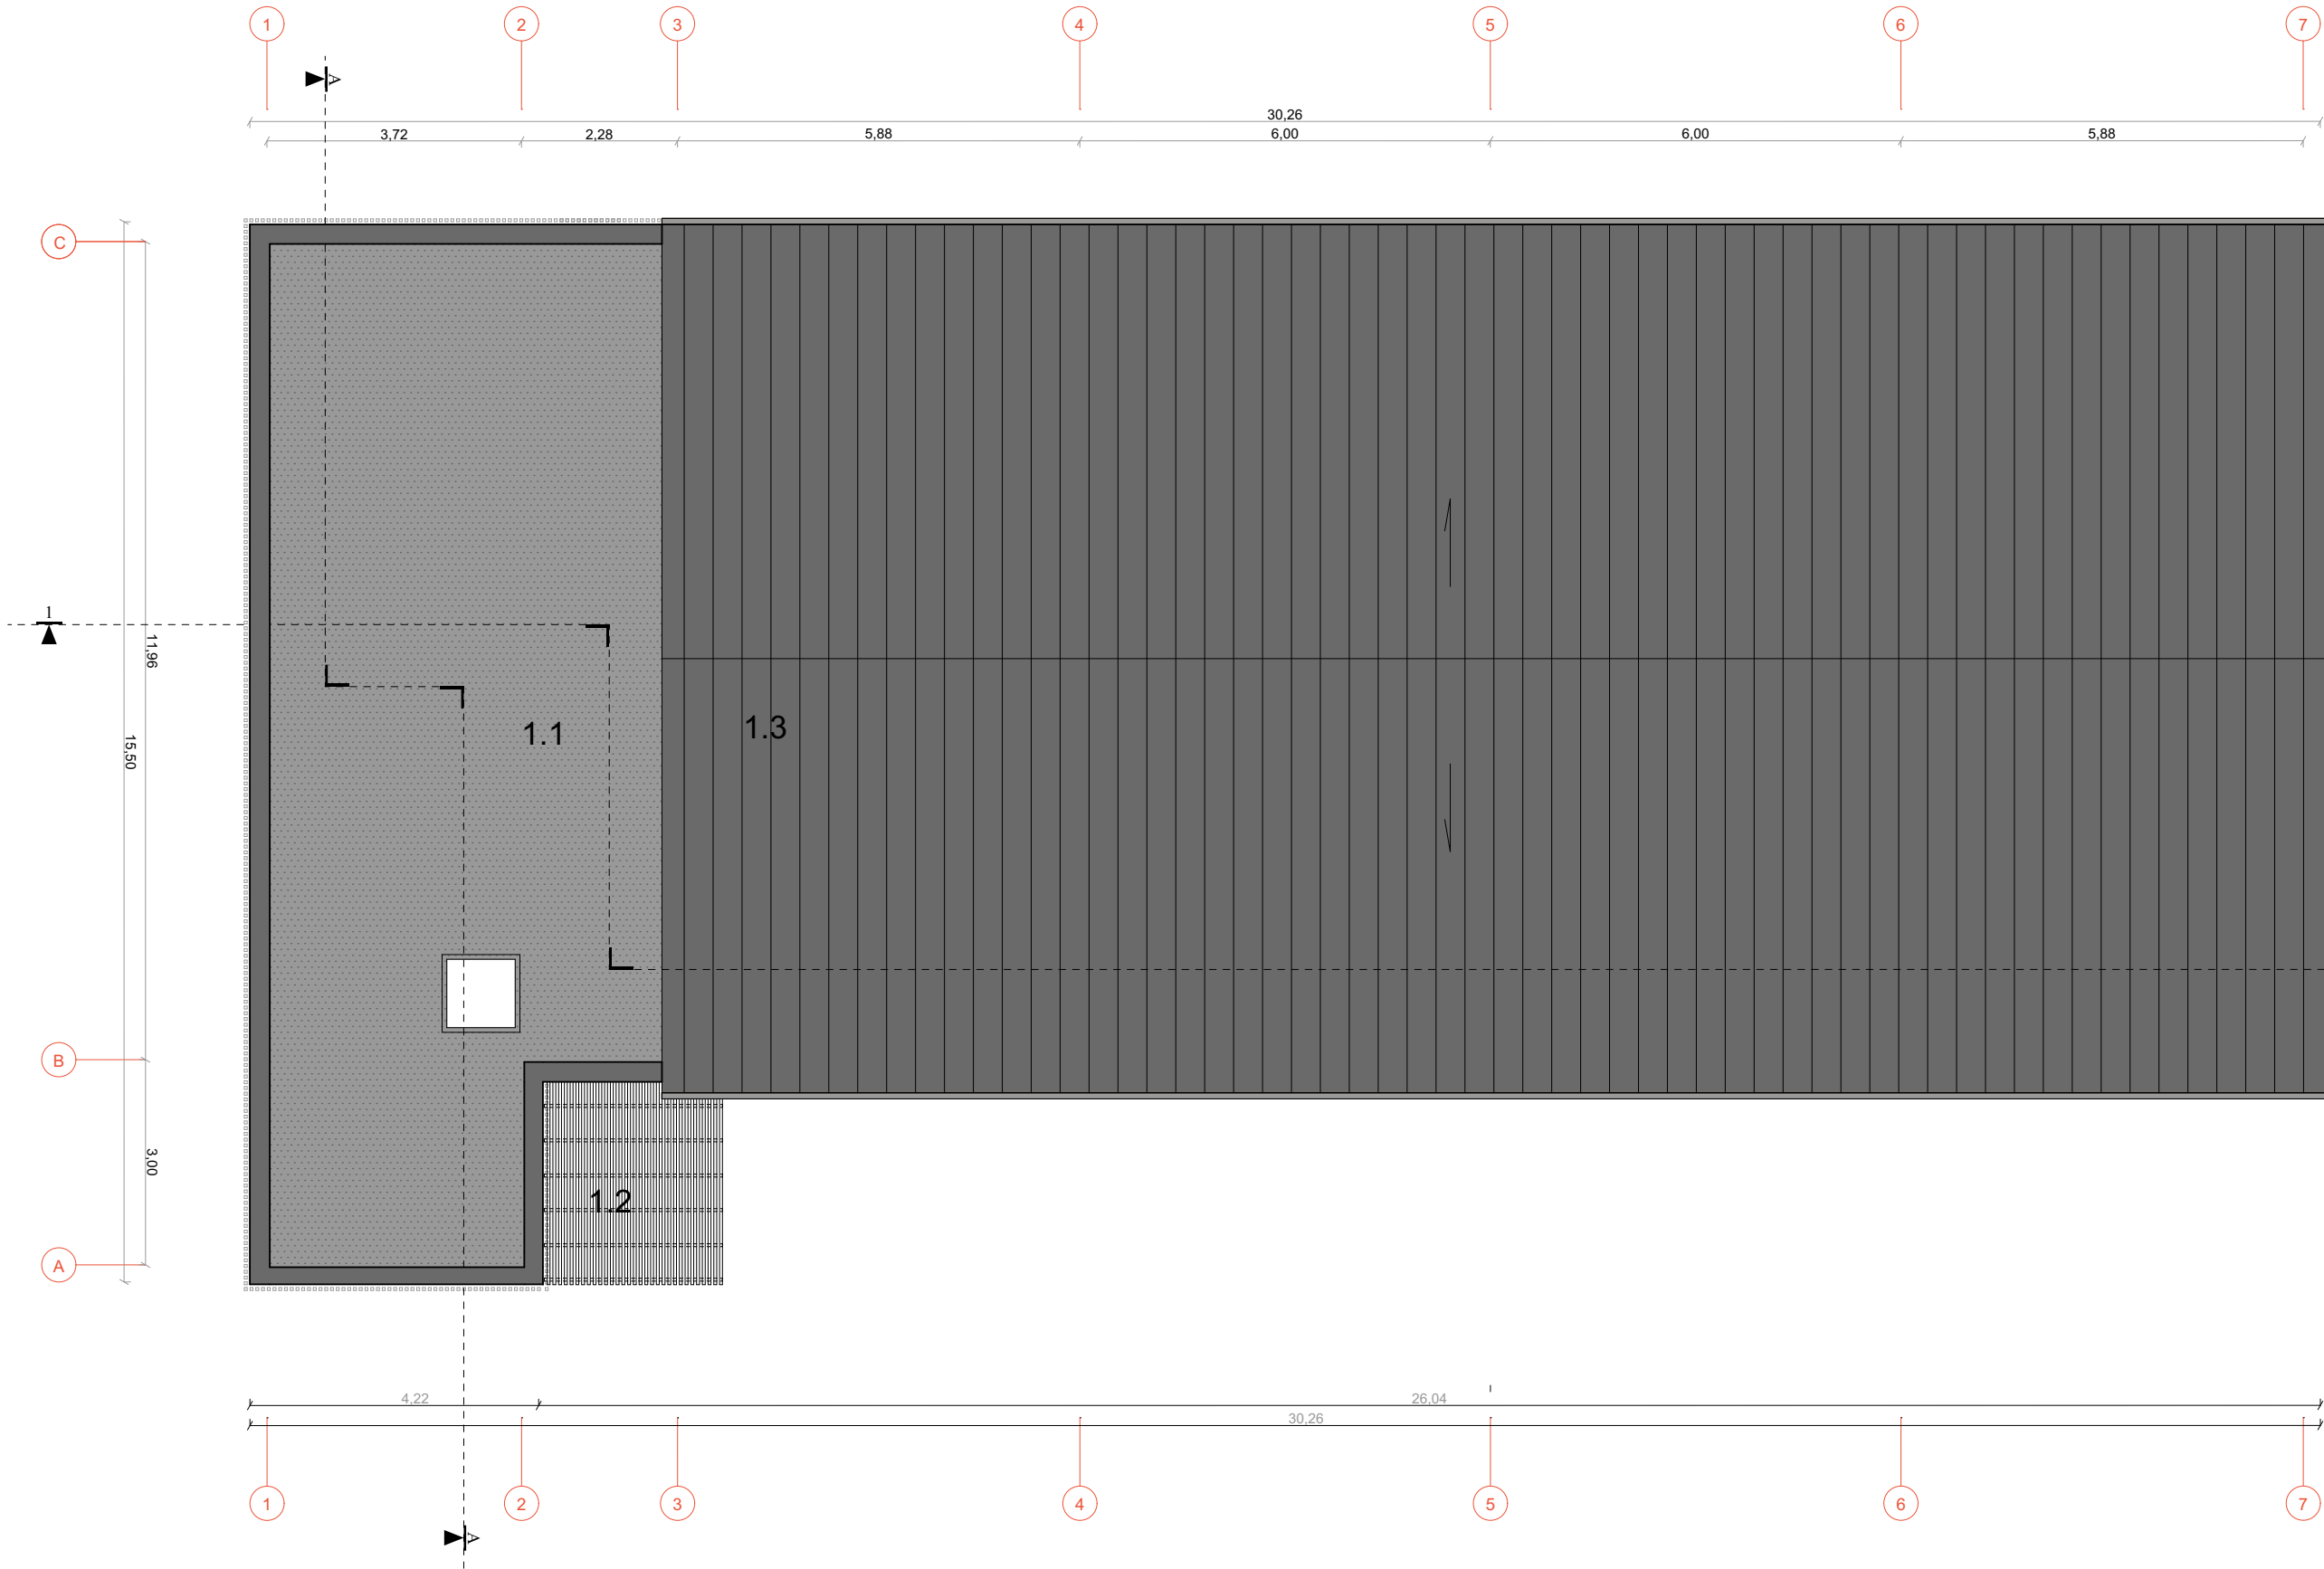

Eksplikacija Stogas		
Nr.	Pavadinimas	Plotas
1.1	Sutapdintas stogas. Bituminė prilydoma 2sl. danga	~90 kv.m.
1.2	Pagrindinio jėgimo stogelis Mediniai tašeliai + stiklas	~ 8.00 kv.m.
1.3	Šlaitinis garažo stogas Valcuota skarda, RAL 7016	~305.00 kv.m.
BENDRAS STOGO PLOTAS: 403 kv.m.		

0	2024 10	UŽSAKOVO PRITARIMUI / VIEŠINIMUI	
Laida	Išleidimo data	Laidos statusas, keitimo priežastis (jei taikoma)	
Kval. patv. dok. Nr.			STATINIO PROJEKTO PAVADINIMAS
	Įmonės kodas 300615480 / Smolensko g. 10D-42, LT-03201 Vilnius / +37067386101 / info@azprojektai.lt		GARAŽŲ PASKIRTIES PASTATO(3G1p) SMĖLYNĖS G. 23, PANEVĖŽYS, REKONSTRAVIMO PROJEKTAS
	A 1205	PV	A. Kairytė
	A 1205	PDV	A. Kairytė
MK009260	ARCH.	J.Juzėnas	
			STATINIO NUMERIS IR PAVADINIMAS
			01 - GARAŽŲ PASKIRTIES PASTATAS
			DOKUMENTO PAVADINIMAS
			STOGO PLANAS, M 1:100
			LAIKA
			0
LT	STATYTOJAS IR/ARBA UŽSAKOVAS	DOKUMENTO ŽYMUO	LAPAS LAPŲ
	VšĮ Respublikinė Panevėžio ligoninė	AZP-023-293-PP-B.009	1 1



0	2024 10	UŽSAKOVO PRITARIMUI / VIEŠINIMUI			
Laida	Išleidimo data	Laidos statusas, keitimo priežastis (jei taikoma)			
Kval. patv. dok. Nr.	 Įmonės kodas 300615480 / Smolensko g. 10D-42, LT-03201 Vilnius / +37067386101 / info@azprojektai.lt			STATINIO PROJEKTO PAVADINIMAS	
				GARAŽŲ PASKIRTIES PASTATO(3G1p) SMĖLYNĖS G. 23, PANEVĖŽYS, REKONSTRAVIMO PROJEKTAS	
	A 1205	PV	A. Kairytė	STATINIO NUMERIS IR PAVADINIMAS	
	A 1205	PDV	A. Kairytė	01 - GARAŽŲ PASKIRTIES PASTATAS	
	MK009260	ARCH.	J.Juzėnas		
				DOKUMENTO PAVADINIMAS	
				VIZUALIZACIJOS	
					LAIDA
					0
LT	STATYTOJAS IR/ARBA UŽSAKOVAS			DOKUMENTO ŽYMUO	
	VšĮ Respublikinė Panevėžio ligoninė			AZP-023-293-PP-B.010	
				LAPAS	LAPŲ
				1	3



0	2024 10	UŽSAKOVO PRITARIMUI / VIEŠINIMUI		
Laida	Išleidimo data	Laidos statusas, keitimo priežastis (jei taikoma)		
Kval. patv. dok. Nr.	 Įmonės kodas 300615480 / Smolensko g. 10D-42, LT-03201 Vilnius / +37067386101 / info@azprojektai.lt			STATINIO PROJEKTO PAVADINIMAS
				GARAŽŲ PASKIRTIES PASTATO(3G1p) SMĖLYNĖS G. 23, PANEVĖŽYS, REKONSTRAVIMO PROJEKTAS
	A 1205	PV	A. Kairytė	STATINIO NUMERIS IR PAVADINIMAS
	A 1205	PDV	A. Kairytė	01 - GARAŽŲ PASKIRTIES PASTATAS
MK009260	ARCH.	J.Juzėnas		DOKUMENTO PAVADINIMAS
				VIZUALIZACIJOS
				LAPAS
				LAPŲ
LT	STATYTOJAS IR/ARBA UŽSAKOVAS			DOKUMENTO ŽYMUO
	VšĮ Respublikinė Panevėžio ligoninė			AZP-023-293-PP-B.010
				1
				3



0	2024 10	UŽSAKOVO PRITARIMUI / VIEŠINIMUI			
Laida	Išleidimo data	Laidos statusas, keitimo priežastis (jei taikoma)			
Kval. patv. dok. Nr.	 Įmonės kodas 300615480 / Smolensko g. 10D-42, LT-03201 Vilnius / +37067386101 / info@azprojektai.lt			STATINIO PROJEKTO PAVADINIMAS	
				GARAŽŲ PASKIRTIES PASTATO(3G1p) SMĖLYNĖS G. 23, PANEVĖŽYS, REKONSTRAVIMO PROJEKTAS	
	A 1205	PV	A. Kairytė	STATINIO NUMERIS IR PAVADINIMAS	
	A 1205	PDV	A. Kairytė	01 - GARAŽŲ PASKIRTIES PASTATAS	
	MK009260	ARCH.	J.Juzėnas		
				DOKUMENTO PAVADINIMAS	
				VIZUALIZACIJOS	
				LAPAS	LAPŲ
	LT	VšĮ Respublikinė Panevėžio ligoninė	DOKUMENTO ŽYMUO	1	3