


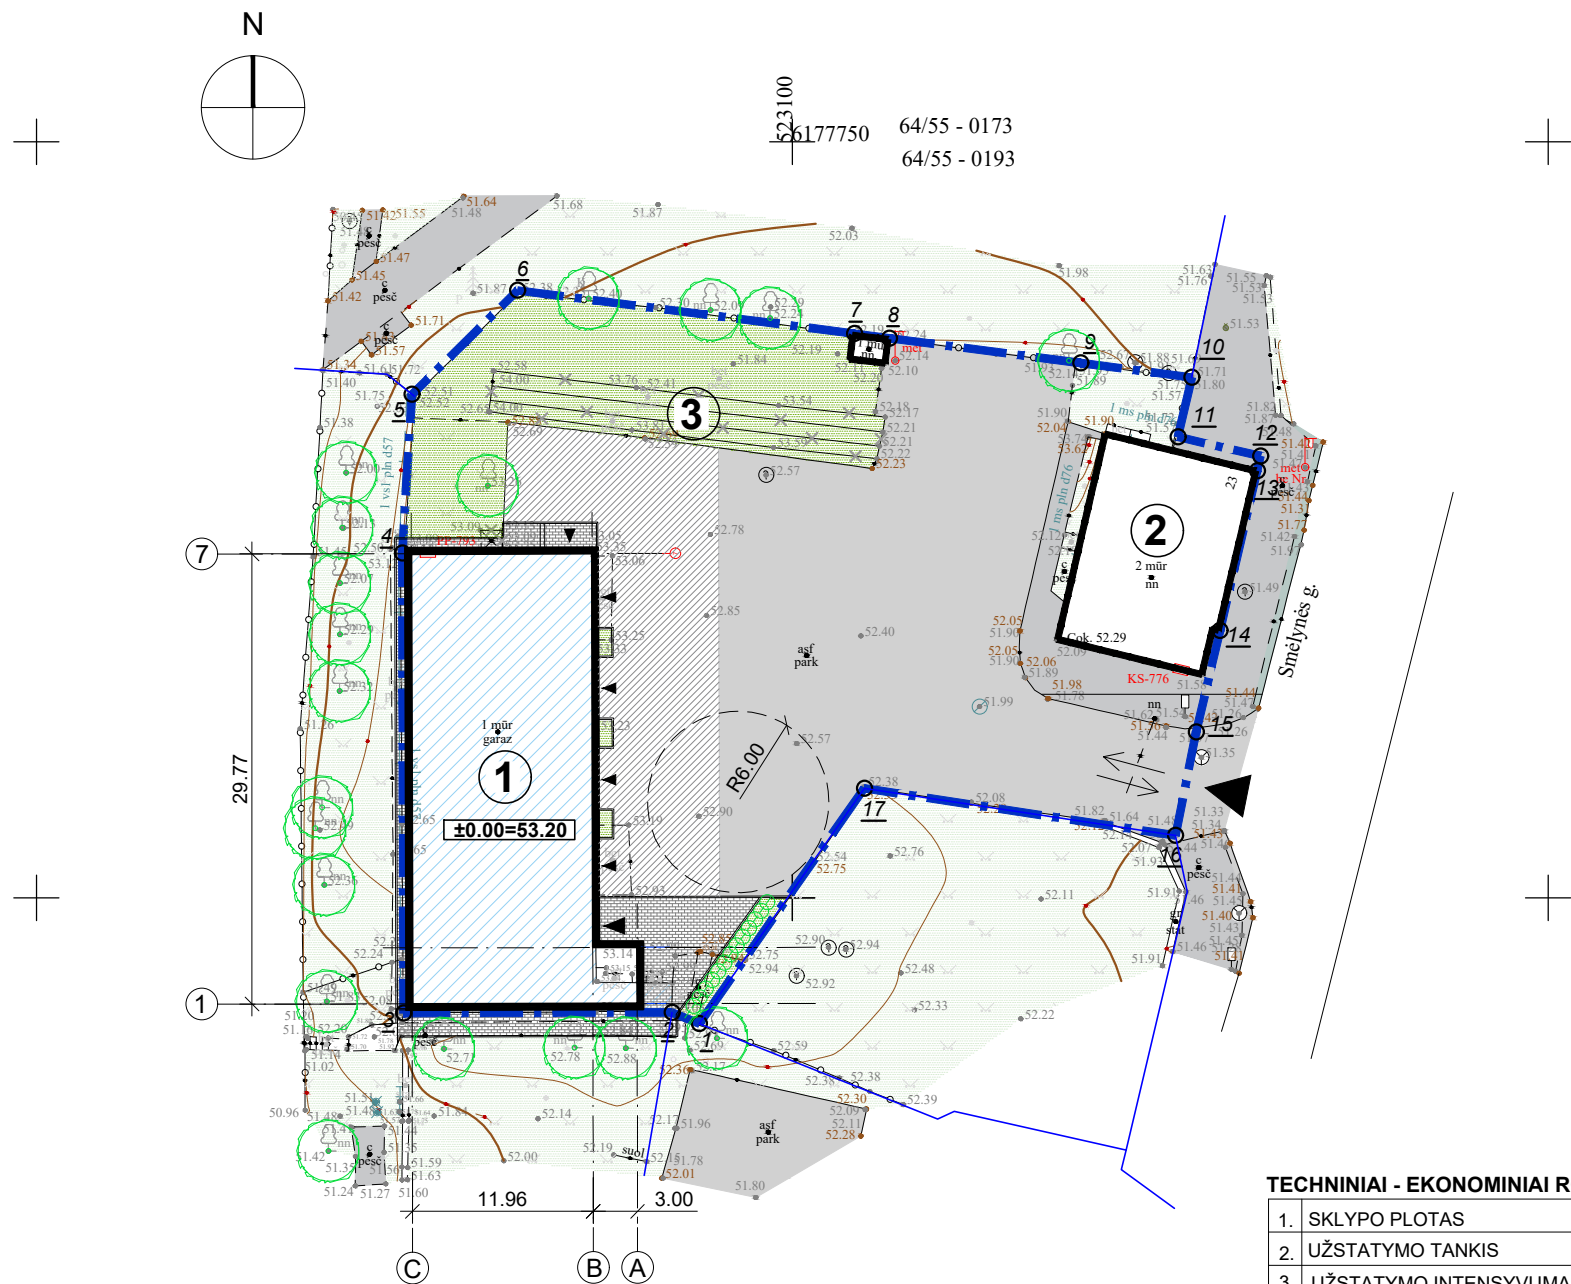

SITUACIJOS SCHEMA

OBJEKTŲ EKSPLIKACIJA

EIL.NR	OBJEKTO PAVADINIMAS
①	REKONSTRUOJAMAS GARAŽŲ PASKIRTIES PASTATAS
②	ESAMAS ADMINISTRACINĖS PASKIRTIES PASTATAS
③	GRIAUNAMA RAMPA

SUTARTINIAI ŽENKLAI

	SKLYPO RIBOS (KAD. NR. 2701/0012:260)
	GRETIMŲ SKLYPŲ RIBOS
	PROJEKTUOJAMAS PASTATAS
	ĮĖJIMAS Į PASTATĄ
	ĮVAŽIAVIMAS Į SKLYPĄ
	SKLYPO KAMPŲ TAŠKAI
	ESAMA ASFALTBETONIO DANGA
	ESAMA TRINKELIŲ DANGA
	ESAMA VEJA
	ARDOMI (LAIPTAI, AIKŠTELĖS IR RAMPOS)
	PROJEKTUOJAMA ASFALTBETONIO DANGA
	PROJEKTUOJAMA BETONINIŲ TRINKELIŲ DANGA
	PROJEKTUOJAMA VEJA SKLYPO RIBOSE


TECHINIAI - EKONOMINIAI RODIKLIAI

1.	SKLYPO PLOTAS	m²	2014
2.	UŽSTATYMO TANKIS	%	27,1
3.	UŽSTATYMO INTENSIVUMAS	%	29,6
4.	PASTATO BENDRAS PLOTAS	m²	350,90
5.	NAUDINGAS PLOTAS	m²	350,90
6.	PASTATO TŪRIS	m³	1880
7.	PASTATO AUKŠTIS	m	8,50
8.	PRIVALOMŲJŲ ŽELDYNŲ PLOTAS	%	15,0

PASTABOS:

- ±0.00 altitudė yra pastato grindų lygio altitudė.
- Topografinio plano koordinacių sistema + LKS -94, topografinio plano aukščių sistema - LAS07.
- Susikirtimuose su esamais inž. tinklais ir inžinerinių tinklų apsaugos zonose kasimo darbus vykdyti rankiniu būdu. Nevažinėti virš tinklų sunkiąja technika, prieš užkasant tinklus iškviesti atitinkamų tinklų administruojančių institucijų atstovą.
- Konkretūs gaminiai rangos darbų metu privalo būti derinami su projekto autoriumi ir užsakovu.
- Į pastatą atvestus tinklus požeminėje dalyje (vandentiekį, kanalizaciją, šiluminių tinklų trasą, elektros ir telefonines linijas): būtina apsaugoti ir nepažeisti. ryšių tinklo kabeliai turi būti paslėpti šiltinimo sluoksnyje
- Remonto metu išardytos esamos dangos atstatomos į pradinę padėtį.
- Jei atliekant statybos ar kitokius darbus aptinkama archeologinių radinių ar nekilnojamojo daikto vertingųjų savybių statytojas ar darbus atliekantys asmenys privalo apie tai pranešti savivaldybės paveldosaugos skyriui, o šis informuoja Departamentą.

0	2024-05	Statybos leidimui gauti		
Laida	Išleidimo data	Laidos statusas ir išleidimo priežastis (jei taikoma)		
Atestato Nr.			Statinio projekto pavadinimas Garažų paskirties pastato (3G1p) Smėlynės g. 23, Panevėžyje, rekonstravimo projektas	
A1205	PV/PDV	A. Kairytė	Dokumento pavadinimas Sklypo sutvarkymo planas M 1:500	Laida 0
	Arch.	J.Juzėnas		
LT	Statytojas/Užsakovas: VŠĮ Respublikinė Panevėžio ligoninė		Dokumento žymuo: AZP-023-293-PP-B-01	Lapas 1

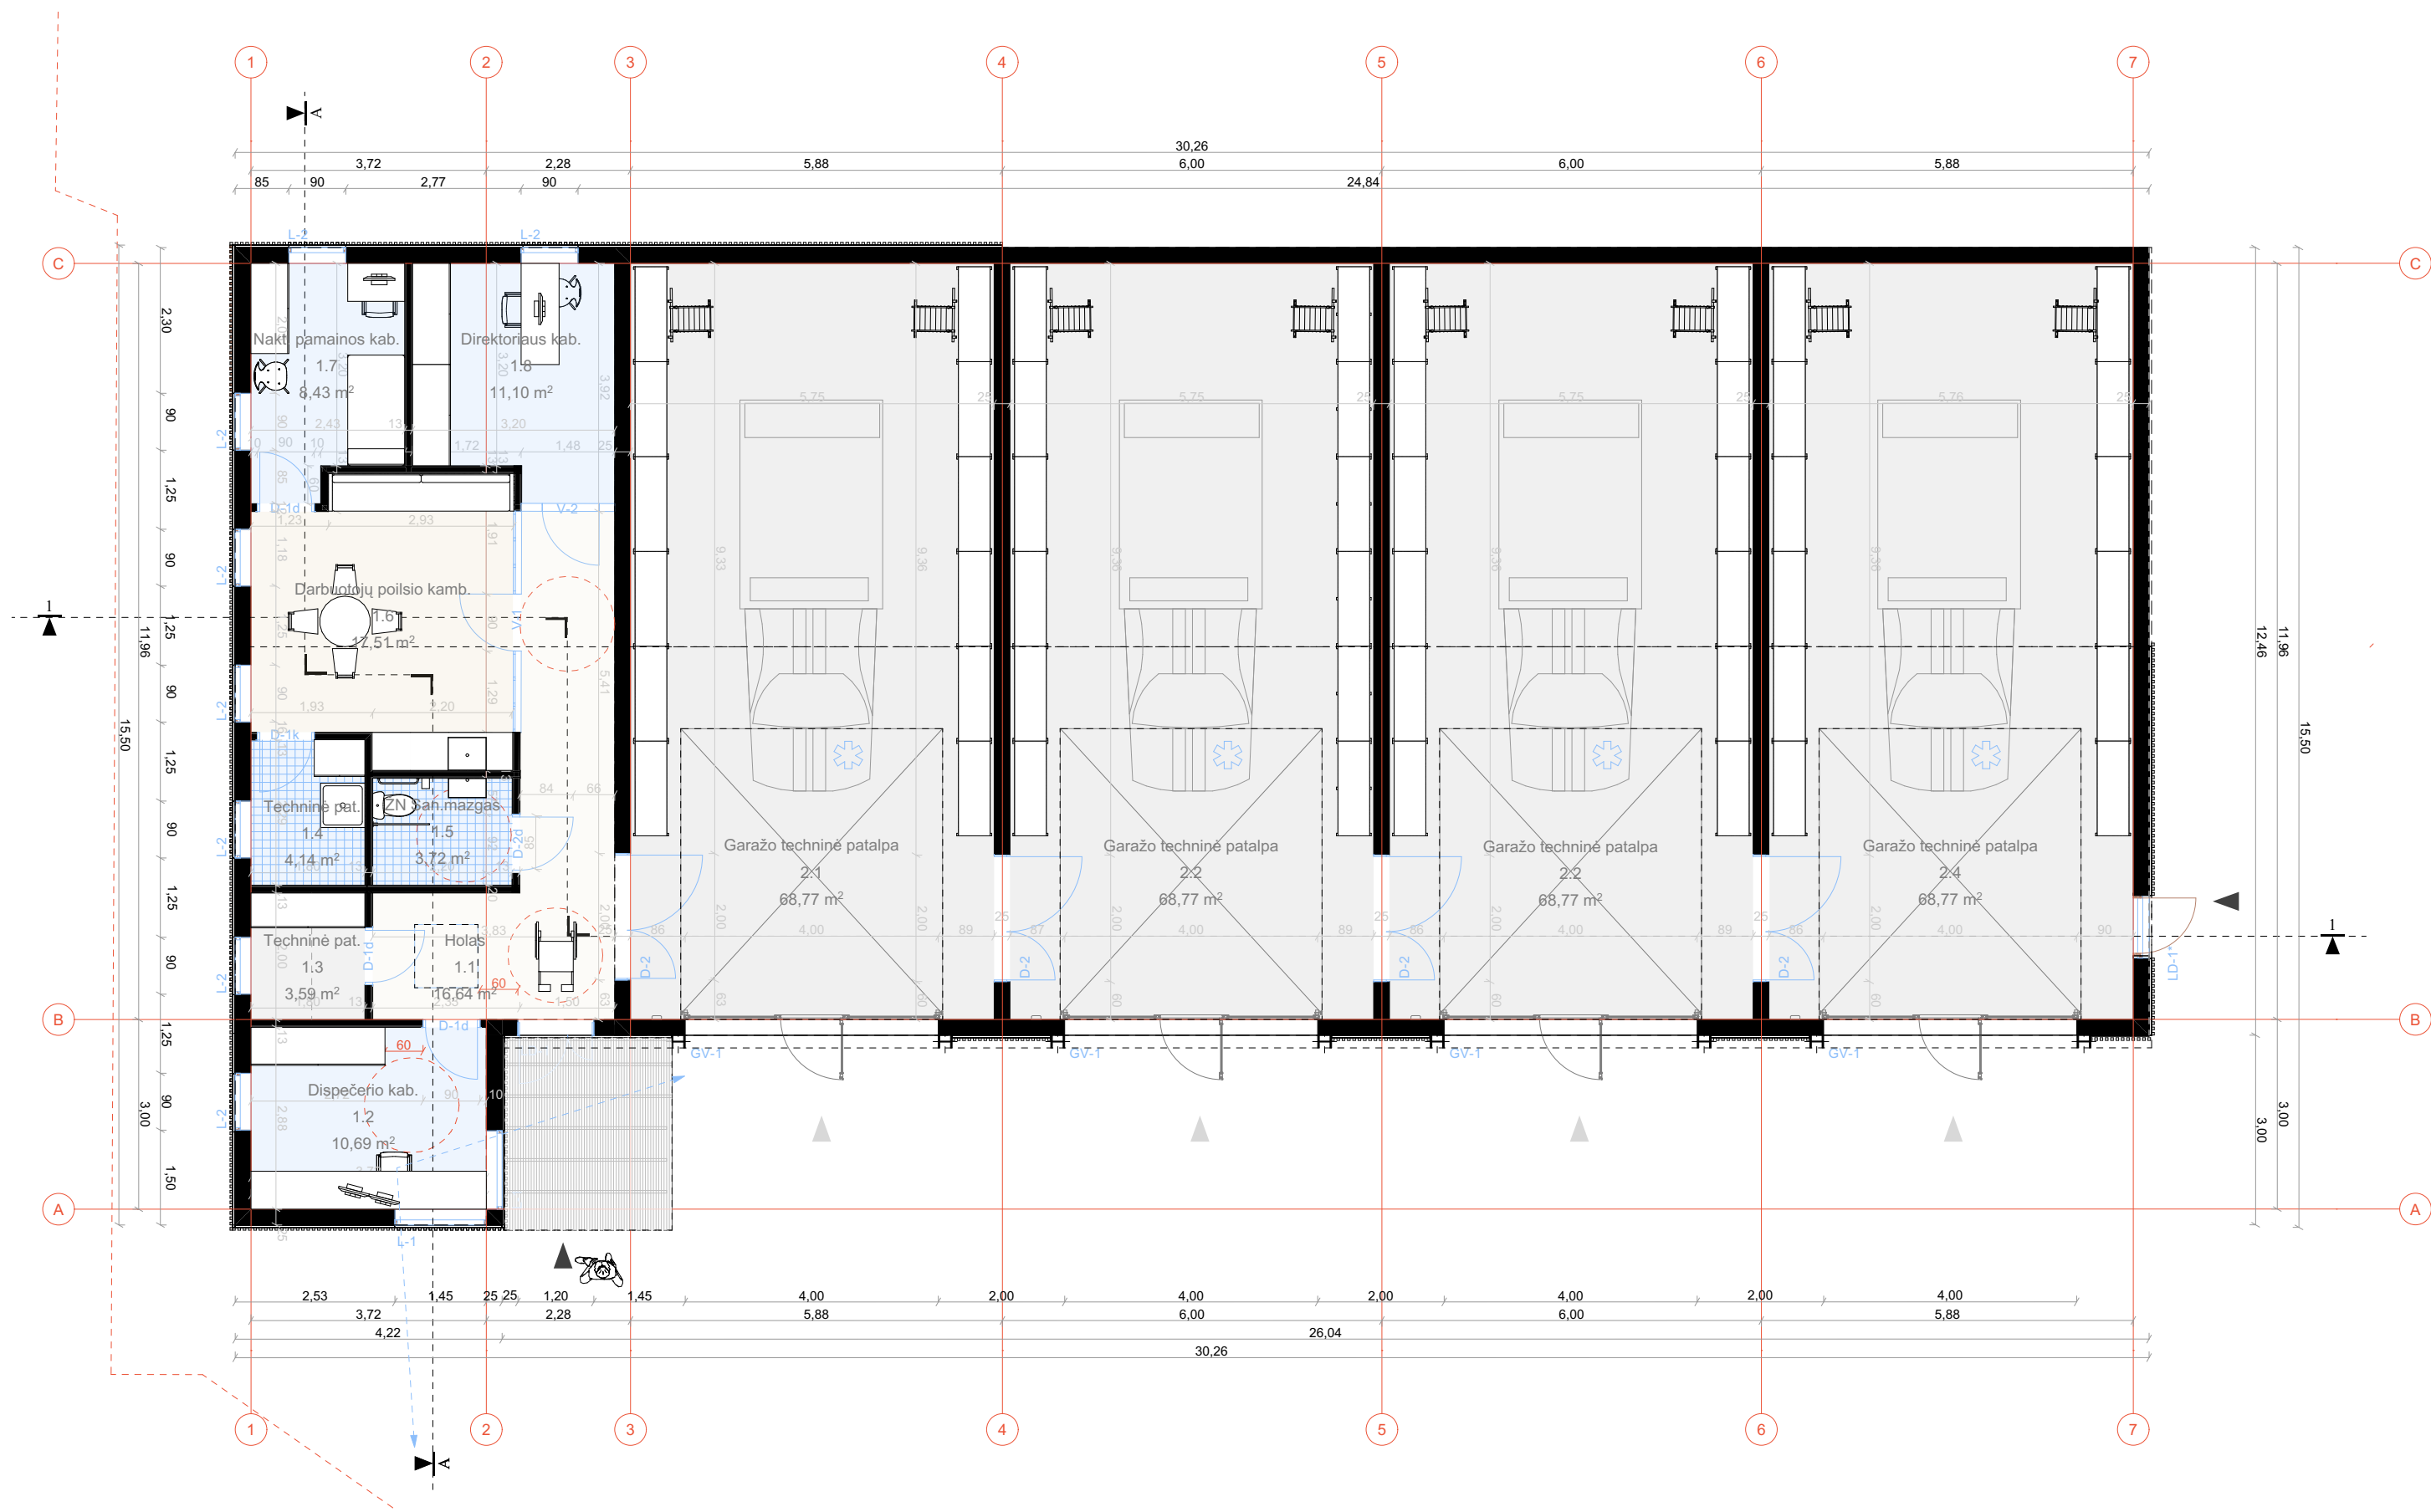


Aukšto plano eksplikacija		
Nr.	Pavadinimas	Plotas
1.1	Holas	16,64
1.2	Dispečerio kab.	10,69
1.3	Techninė pat.	3,59
1.4	Techninė pat.	4,14
1.5	ŽN San.mazgas	3,72
1.6	Darbuotojų poilsio kamb.	17,51
1.7	Nakt. pamainos kab.	8,43
1.8	Direktoriaus kab.	11,10
2.1	Garažo techninė patalpa	68,77
2.2	Garažo techninė patalpa	68,77
2.2	Garažo techninė patalpa	68,77
2.4	Garažo techninė patalpa	68,77
		350,90 m²

GARAŽŲ PASKIRTIES: 275,08 kv.m.
ADMINISTRACINĖS: 75,82 kv.m.

0	2024 10	UŽSAKOVO PRITARIMUI / VIEŠINIMUI			
Laida	Išleidimo data	Laidos statusas, keitimo priežastis (jei taikoma)			
Kval. patv. dok. Nr.	AZPROJEKTAI PROJEKTAVIMAS Įmonės kodas 300615480 / Smolensko g. 10D-42, LT-03201 Vilnius / +37067386101 / info@azprojektai.lt		STATINIO PROJEKTO PAVADINIMAS		
			GARAŽŲ PASKIRTIES PASTATO(3G1p) SMĖLYNĖS G. 23, PANEVĖŽYS, REKONSTRAVIMO PROJEKTAS		
			STATINIO NUMERIS IR PAVADINIMAS		
			01 - GARAŽŲ PASKIRTIES PASTATAS		
			DOKUMENTO PAVADINIMAS		
	A 1205	PV	A. Kairytė		LAIDA
	A 1205	PDV	A. Kairytė		
	01 - GARAŽŲ PASKIRTIES PASTATAS				
	01 - GARAŽŲ PASKIRTIES PASTATAS				
	01 - GARAŽŲ PASKIRTIES PASTATAS				
01 - GARAŽŲ PASKIRTIES PASTATAS				LAIDA	
01 - GARAŽŲ PASKIRTIES PASTATAS					
01 - GARAŽŲ PASKIRTIES PASTATAS				0	
01 - GARAŽŲ PASKIRTIES PASTATAS					
01 - GARAŽŲ PASKIRTIES PASTATAS					
APDAILIOS EKSPLIKACIJA		
Žymuo	Pozicija	Spalva
RAL 7016	Metaliniai elementai: valcuota stogo danga; sniego gaudytuvai, gaisrinė tvorelė, lietaiviai ir lataikai; metalinės sijos, garažo vartų užpildas, durys, langai ir durų rankenos išorėje; palangės ir kiti skardinimo elementai.	Tamsiai pilka, "Anthracite grey"
	Fasado elementai: dekoratyvinis tinkas po termomedienos apdaila	
RAL 7045	Dekoratyvinis tinkas: Pastato vietose, kur nėra termomedienos apdailinimo elementų; Pastato cokolis	Pilka, "Light grey"
	Termomedienos tašeliai 42x42mm Fasado apdailinimas	Šviesiai rusva > pilkšva Natūralus medis

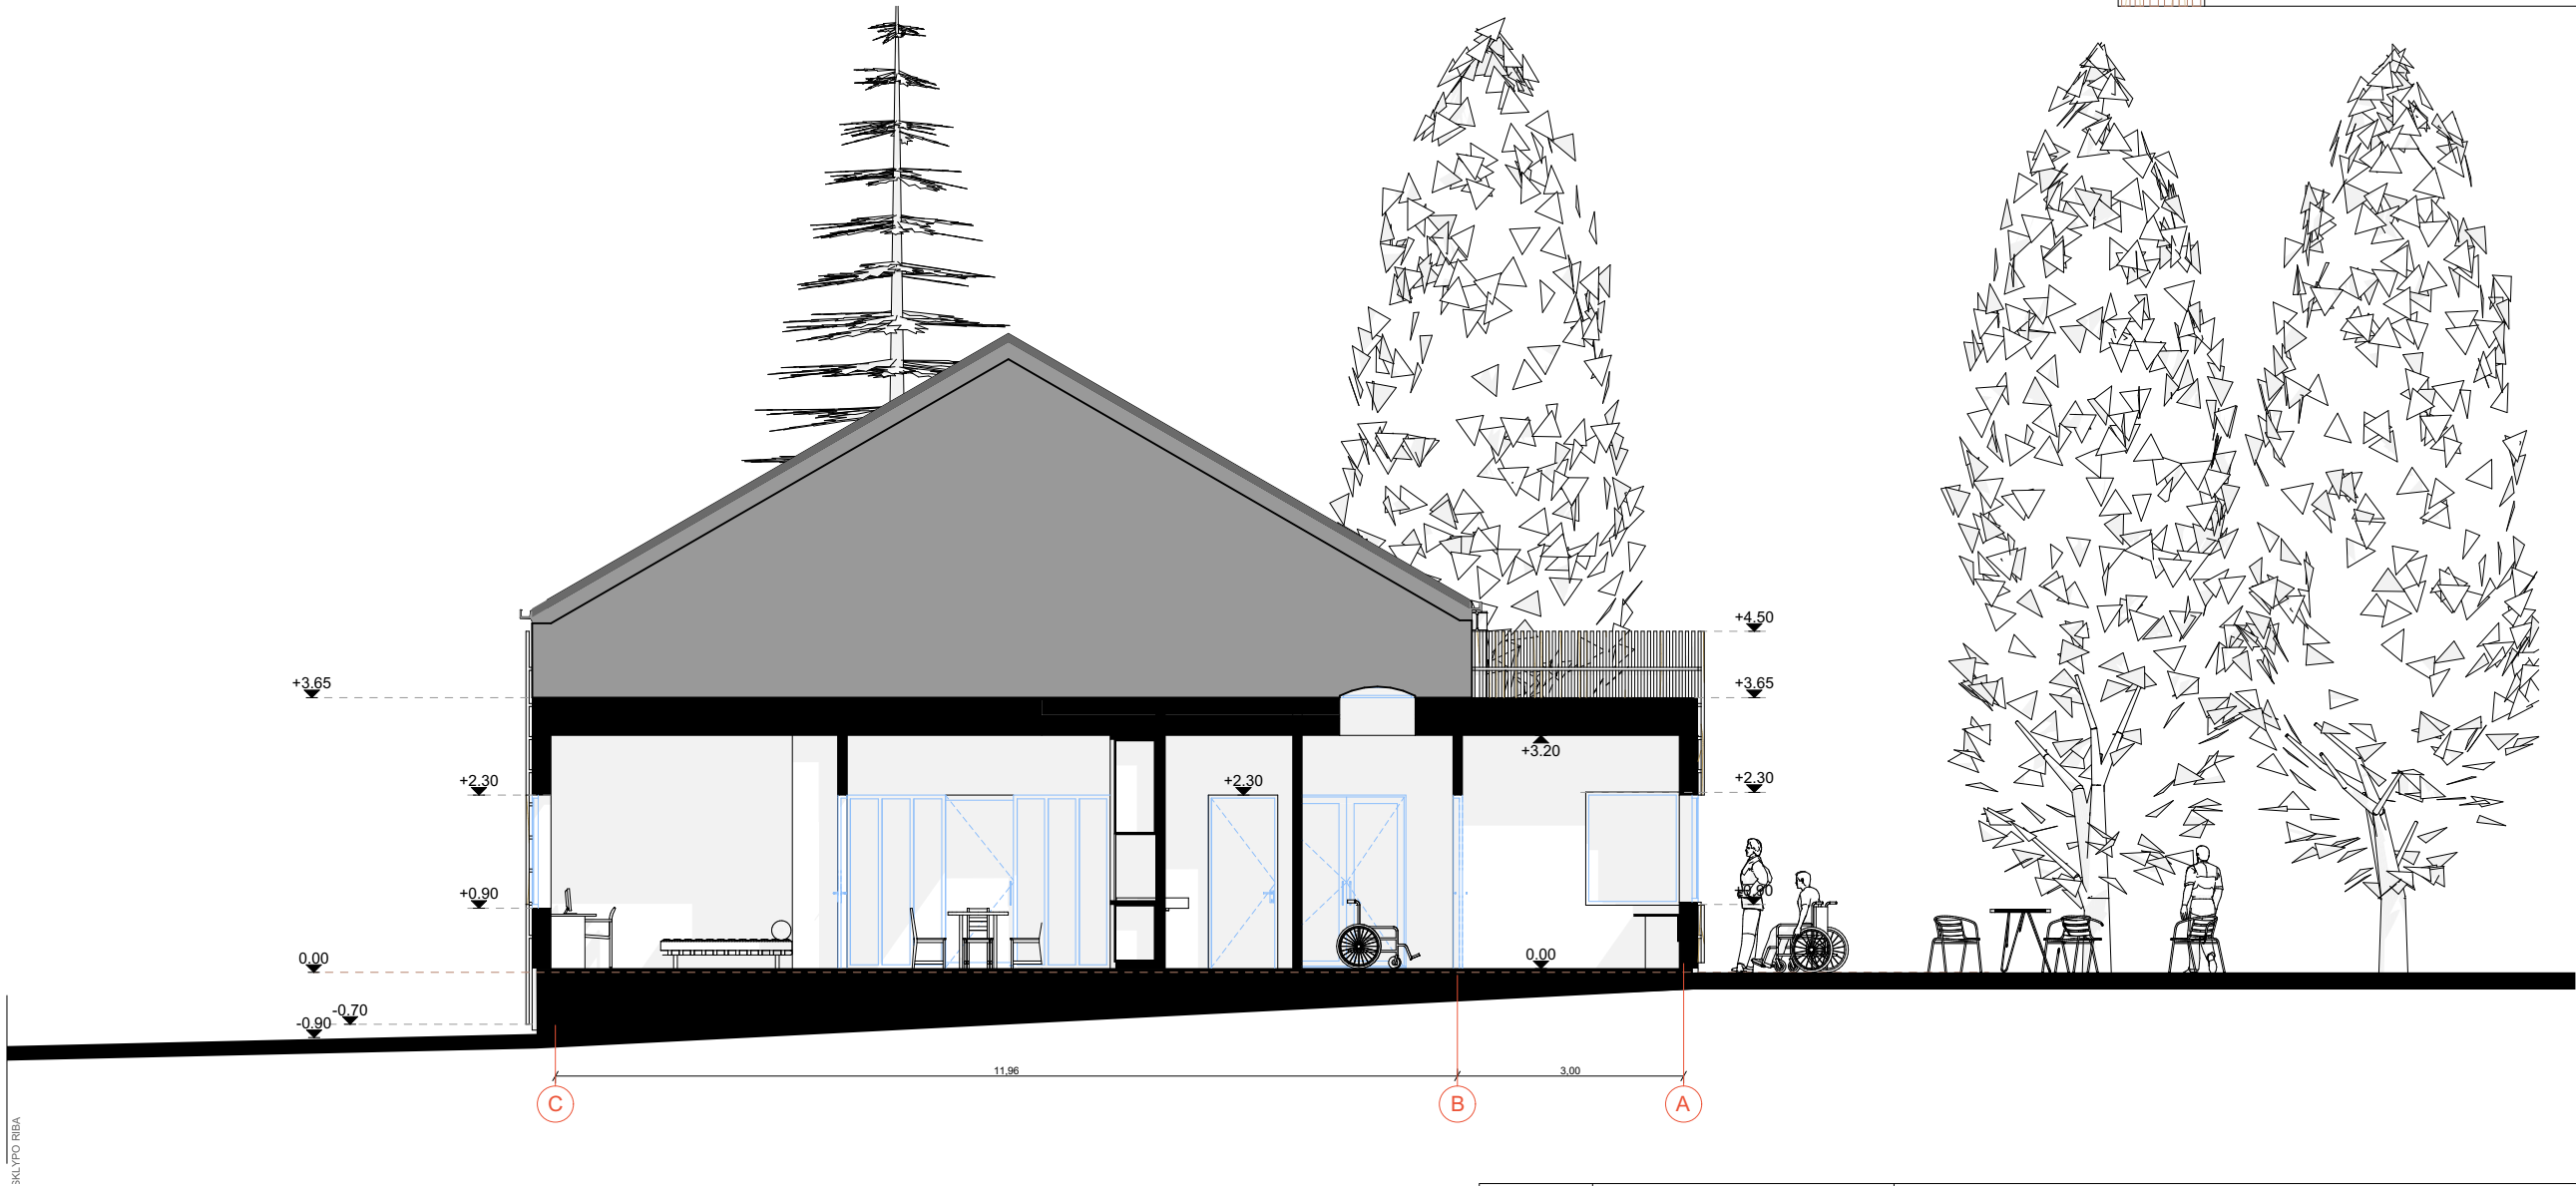

0	2024 10	UŽSAKOVO PRITARIMUI / VIEŠINIMUI
Laida	Išleidimo data	Laidos statusas, keitimo priežastis (jei taikoma)


Kval. patv. dok. Nr.	 Įmonės kodas 300615480 / Smolensko g. 10D-42, LT-03201 Vilnius / +37067386101 / info@azprojektai.lt			STATINIO PROJEKTO PAVADINIMAS		
	A 1205	PV	A. Kairytė	STATINIO NUMERIS IR PAVADINIMAS		
	A 1205	PDV	A. Kairytė			
	MK009260	ARCH.	J.Juzėnas			
				DOKUMENTO PAVADINIMAS		LAIDA
				SKERSINIS PJŪVIS A-A, M 1:100		0
LT	STATYTOJAS IR/ARBA UŽSAKOVAS			DOKUMENTO ŽYMUO		LAPAS
	VšĮ Respublikinė Panevėžio ligoninė			AZP-023-293-PP-B.003		LAPŲ
						1
						1

APDAILOS EKSPLIKACIJA		
Žymuo	Pozicija	Spalva
RAL 7016	Metaliniai elementai: valcuota stogo danga; sniego gaudytuvai, gaisrinė tvorelė, lietloviai ir latakai; metalinės sijos, garažo vartų užpildas, durys, langai ir durų rankenos išorėje; palangės ir kiti skardinimo elementai.	Tamsiai pilka, "Anthracite grey"
	Fasado elementai: dekoratyvinis tinkas po termomedienos apdaila	
RAL 7045	Dekoratyvinis tinkas: Pastato vietose, kur nėra termomedienos apdailinimo elementų; Pastato cokolis	Pilka, "Light grey"
	Termomedienos tašeliai 42x42mm Fasado apdailinimas	Šviesiai rusva > pilkšva Natūralus medis

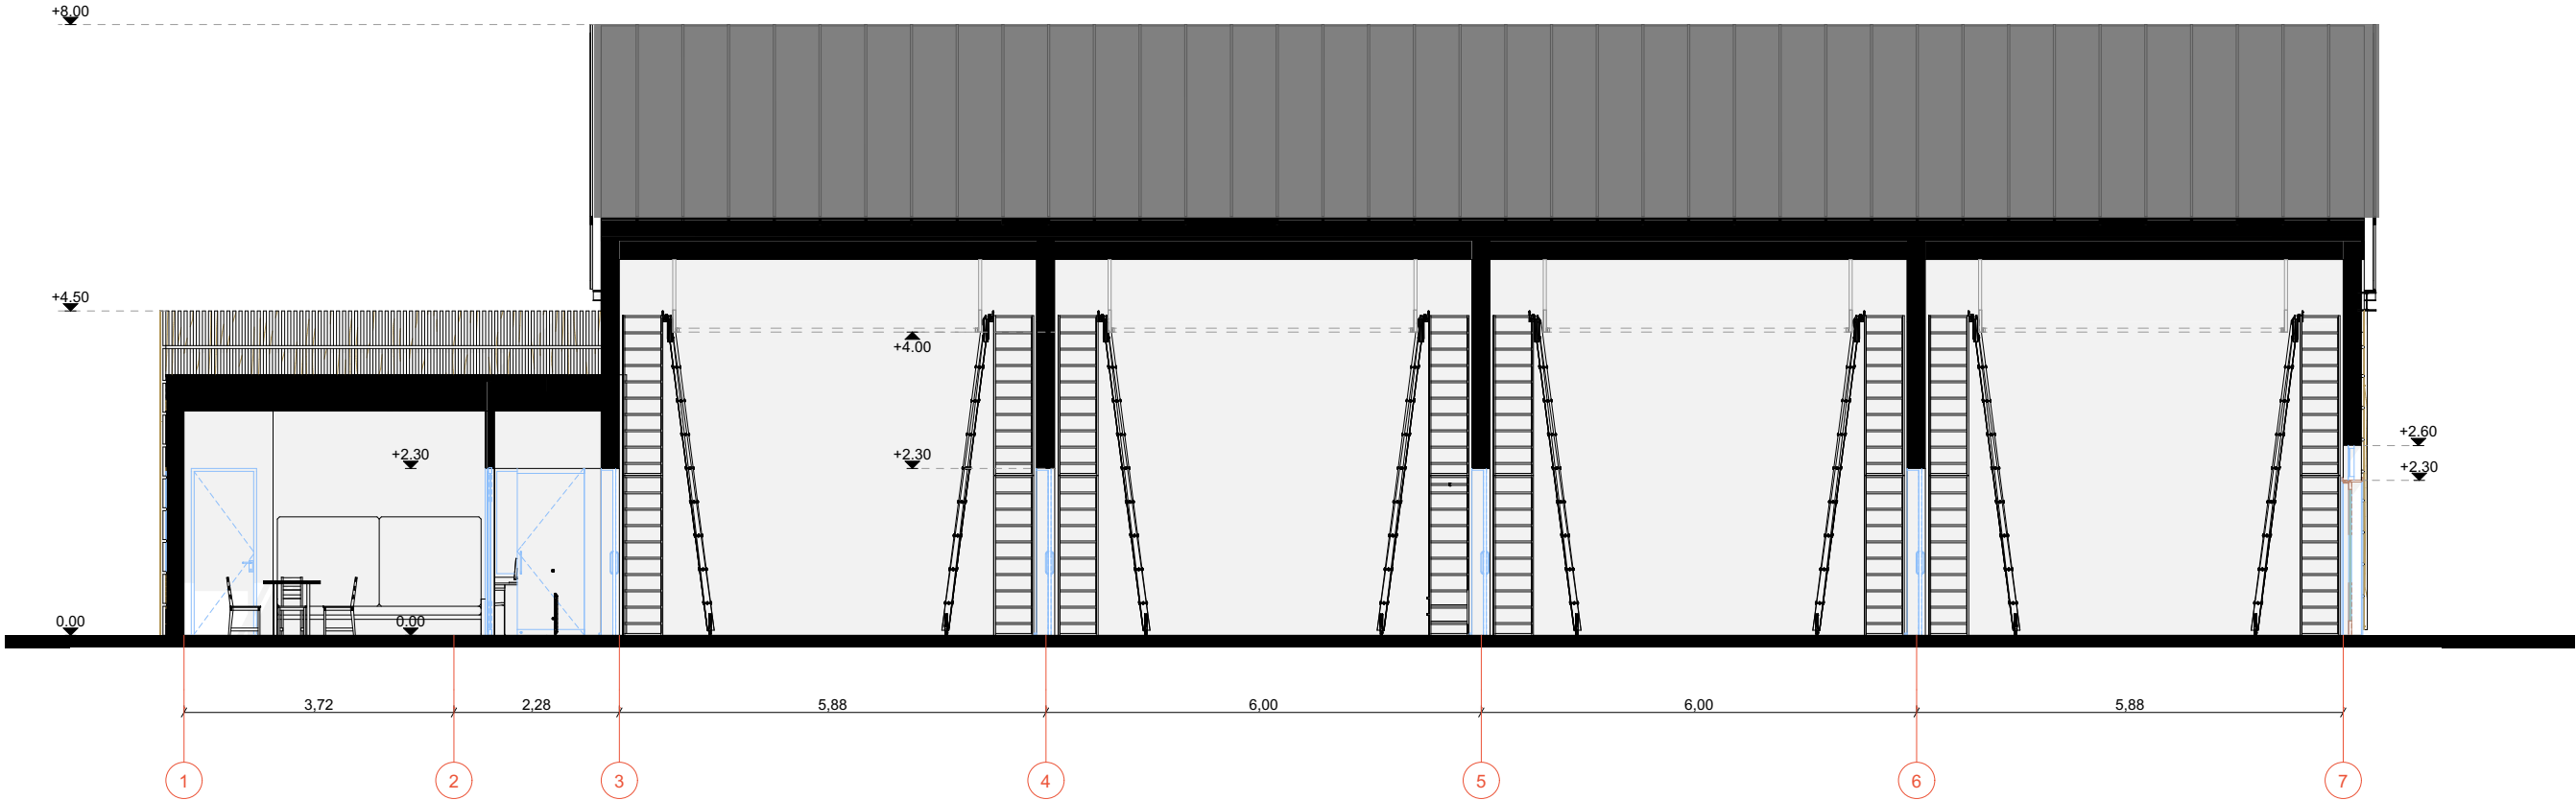


0	2024 10	UŽSAKOVO PRITARIMUI / VIEŠINIMUI
Laida	Išleidimo data	Laidos statusas, keitimo priežastis (jei taikoma)

Kval. patv. dok. Nr.	 Įmonės kodas 300615480 / Smolensko g. 10D-42, LT-03201 Vilnius / +37067386101 / info@azprojektai.lt			STATINIO PROJEKTO PAVADINIMAS		
				GARAŽŲ PASKIRTIES PASTATO(3G1p) SMĖLYNĖS G. 23, PANEVĖŽYS, REKONSTRAVIMO PROJEKTAS		
	A 1205	PV	A. Kairytė	STATINIO NUMERIS IR PAVADINIMAS		
	A 1205	PDV	A. Kairytė	01 - GARAŽŲ PASKIRTIES PASTATAS		
MK009260	ARCH.	J.Juzėnas		DOKUMENTO PAVADINIMAS		LAIDA
				IŠILGINIS PJŪVIS 1-1, M 1:100		0
				DOKUMENTO ŽYMUO		LAPAS
LT	STATYTOJAS IR/ARBA UŽSAKOVAS			AZP-023-293-PP-B.004		LAPŲ
	VšĮ Respublikinė Panevėžio ligoninė				1	1

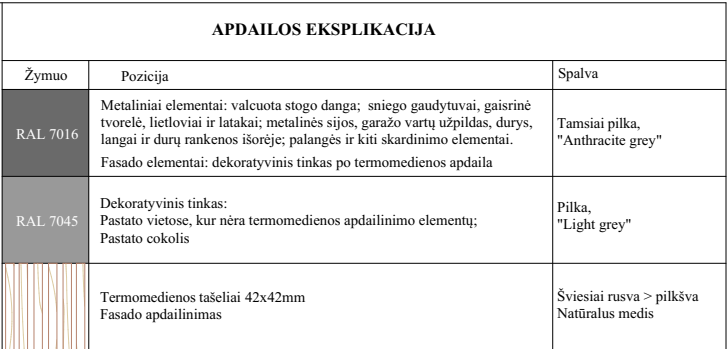

0	2024 10	UŽSAKOVO PRITARIMUI / VIEŠINIMUI			
Laida	Išleidimo data	Laidos statusas, keitimo priežastis (jei taikoma)			
Kval. patv. dok. Nr.	 Jmonės kodas 300615480 / Smolensko g. 10D-42, LT-03201 Vilnius / +37067386101 / info@azprojektai.lt			STATINIO PROJEKTO PAVADINIMAS GARAŽŲ PASKIRTIES PASTATO(3G1p) SMĖLYNĖS G. 23, PANEVĖŽYS, REKONSTRAVIMO PROJEKTAS	
A 1205	PV	A. Kairytė		STATINIO NUMERIS IR PAVADINIMAS	
A 1205	PDV	A. Kairytė		01 - GARAŽŲ PASKIRTIES PASTATAS	
MK009260	ARCH.	J.Juzėnas			
				DOKUMENTO PAVADINIMAS	
				FASADAS C-A, M 1:150	
				LADA	
				0	
LT	STATYTOJAS IR/ARBA UŽSAKOVAS VšĮ Respublikinė Panevėžio ligoninė			DOKUMENTO ŽYMUO	
				LAPAS	
				LAPŲ	
				1	1

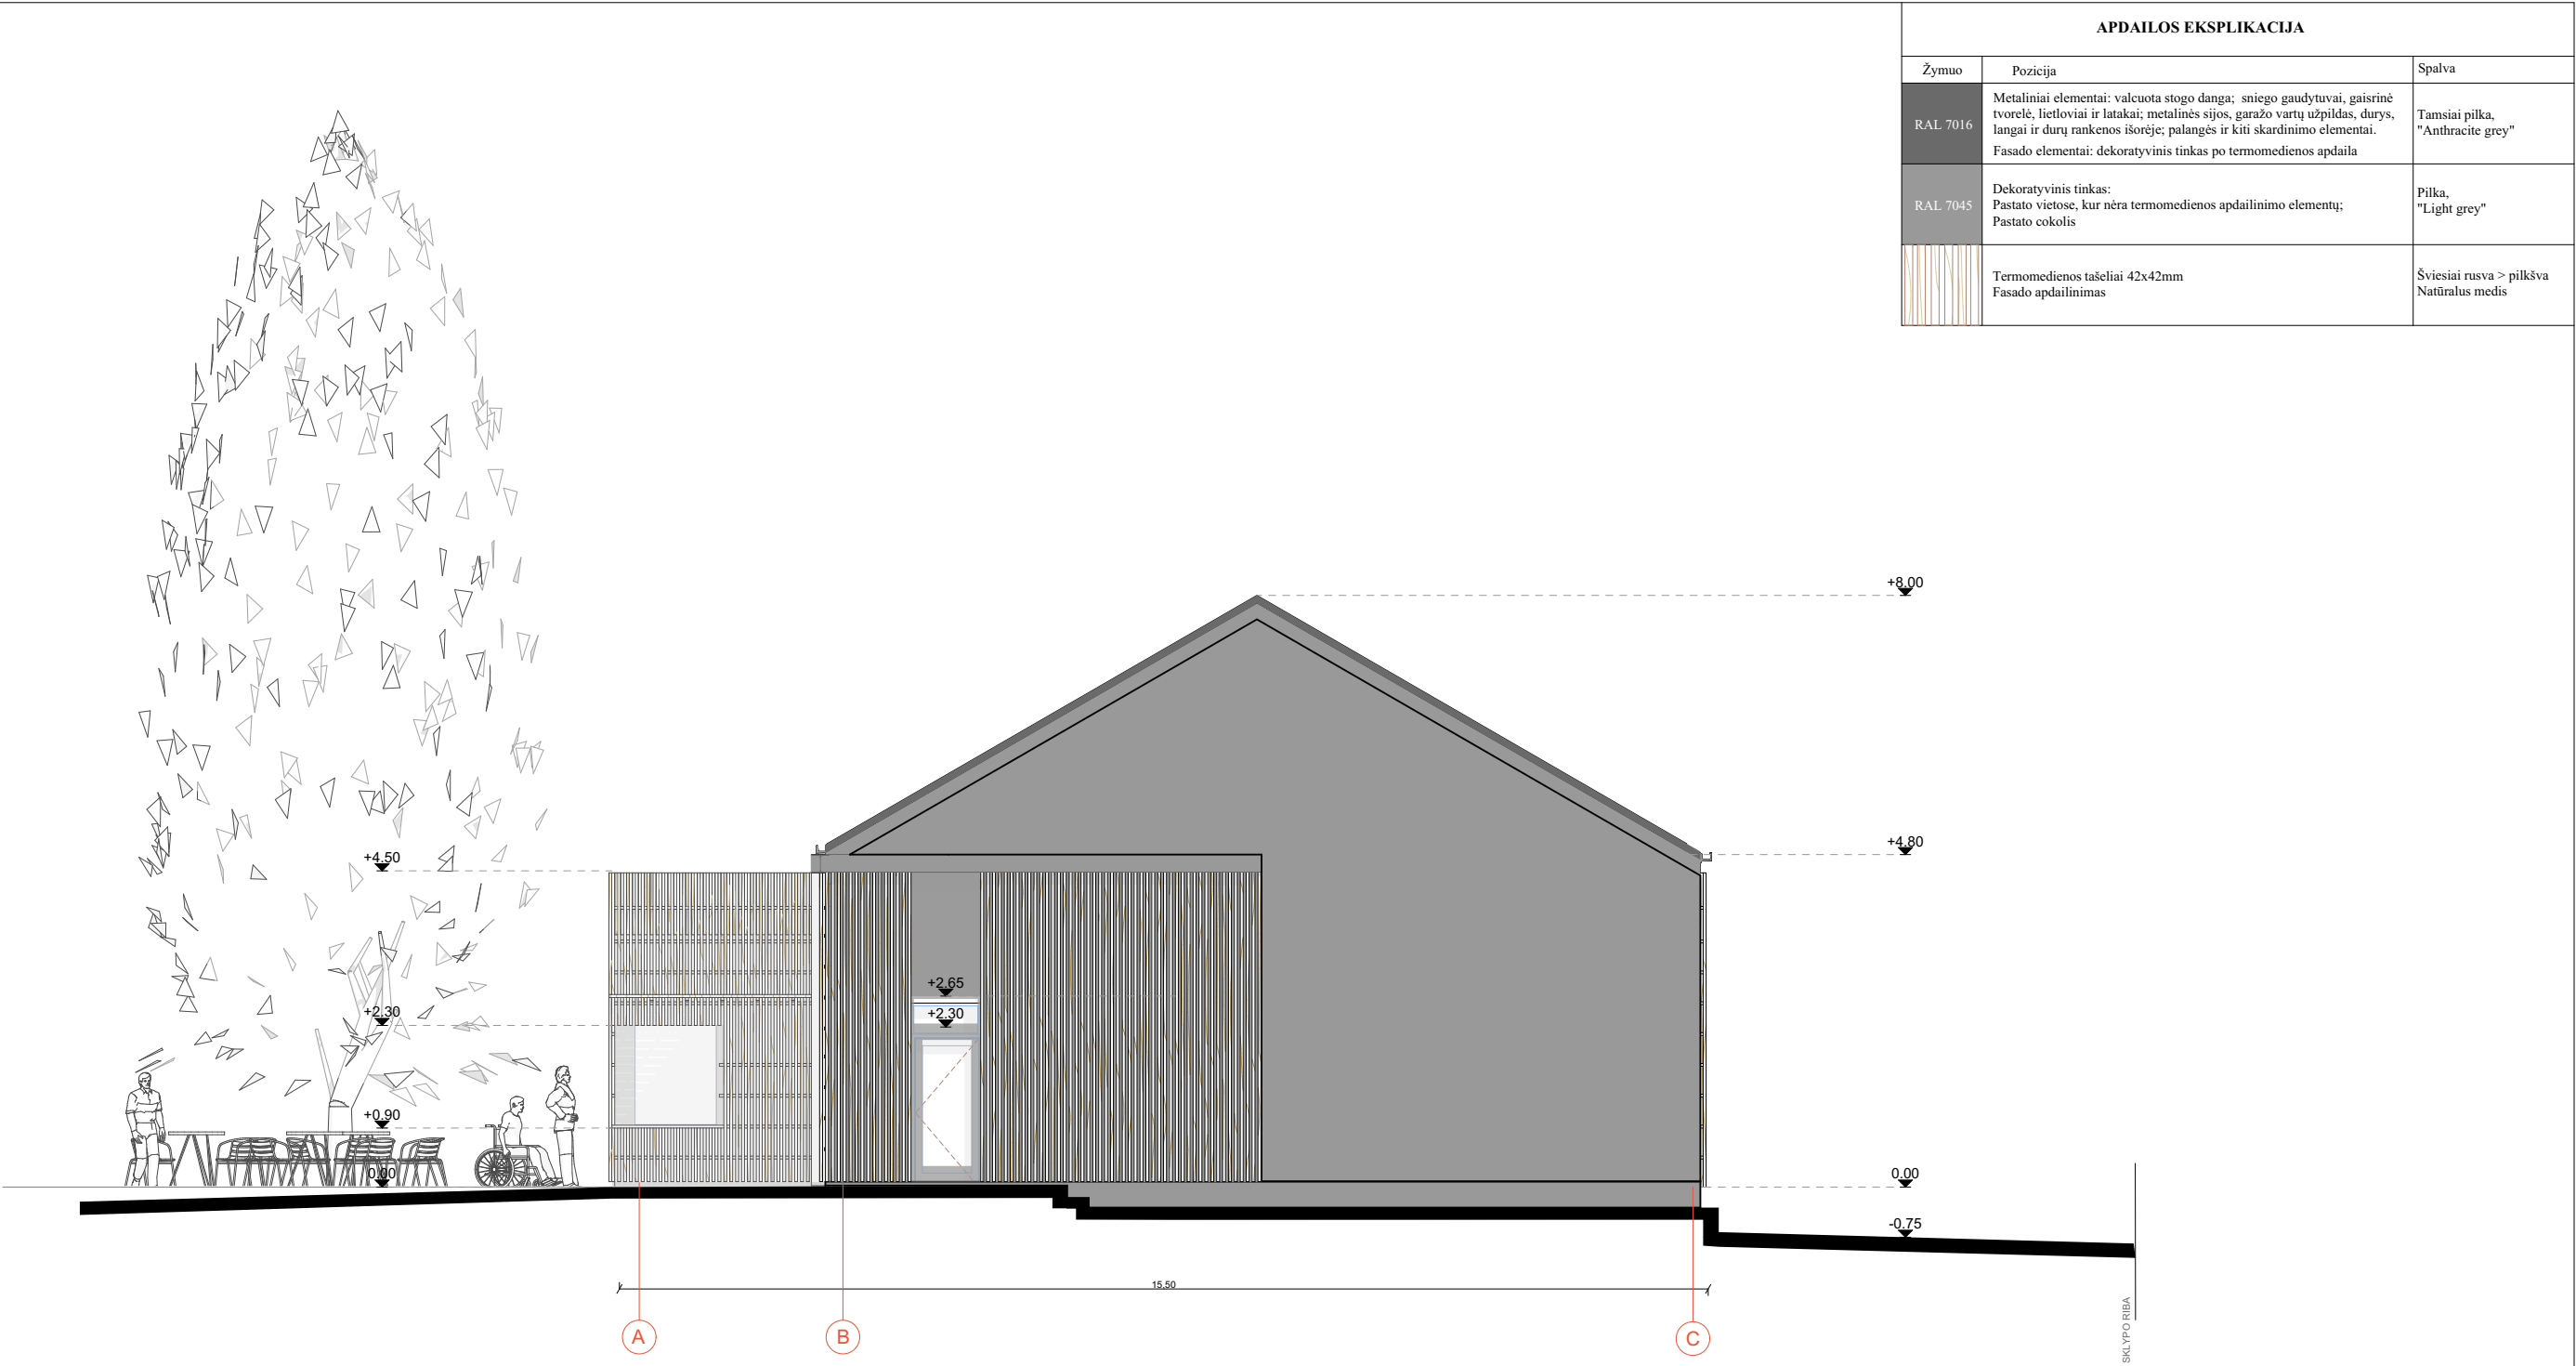


APDAILOS EKSPLIKACIJA		
Žymuo	Pozicija	Spalva
RAL 7016	Metaliniai elementai: valcuota stogo danga; sniego gaudytuvai, gaisrinė tvorelė, lietloviai ir latakai; metalinės sijos, garažo vartų užpildas, durys, langai ir durų rankenos išorėje; palangės ir kiti skardinimo elementai. Fasado elementai: dekoratyvinis tinkas po termomedienos apdaila	Tamsiai pilka, "Anthracite grey"
RAL 7045	Dekoratyvinis tinkas: Pastato vietose, kur nėra termomedienos apdailinimo elementų; Pastato cokolis	Pilka, "Light grey"
	Termomedienos tašeliai 42x42mm Fasado apdailinimas	Šviesiai rusva > pilkšva Natūralus medis

0	2024 10	UŽSAKOVO PRITARIMUI / VIEŠINIMUI
Laida	Išleidimo data	Laidos statusas, keitimo priežastis (jei taikoma)

Kval. patv. dok. Nr.	 Įmonės kodas 300615480 / Smolensko g. 10D-42, LT-03201 Vilnius / +37067386101 / info@azprojektai.lt			STATINIO PROJEKTO PAVADINIMAS		
				GARAŽŲ PASKIRTIES PASTATO(3G1p) SMĖLYNĖS G. 23, PANEVĖŽYS, REKONSTRAVIMO PROJEKTAS		
	A 1205	PV	A. Kairytė	STATINIO NUMERIS IR PAVADINIMAS		
	A 1205	PDV	A. Kairytė	01 - GARAŽŲ PASKIRTIES PASTATAS		
MK009260	ARCH.	J.Juzėnas		DOKUMENTO PAVADINIMAS		LAIDA
				FASADAS A-C, M 1:100		0
LT	STATYTOJAS IR/ARBA UŽSAKOVAS			DOKUMENTO ŽYMUO		LAPAS
	VšĮ Respublikinė Panevėžio ligoninė			AZP-023-293-PP-B.007		LAPŲ
					1	1

APDAILOS EKSPLIKACIJA		
Žymuo	Pozicija	Spalva
RAL 7016	Metaliniai elementai: valcuota stogo danga; sniego gaudytuvai, gaistrinė tvorėlė, lietaiviai ir latakai; metalinės sijos, garažo vartų užpildas, durys, langai ir durų rankenos išorėje; palangės ir kiti skardinimo elementai.	Tamsiai pilka, "Anthracite grey"
	Fasado elementai: dekoratyvinis tinkas po termomedienos apdaila	
RAL 7045	Dekoratyvinis tinkas: Pastato vietose, kur nėra termomedienos apdailinimo elementų; Pastato cokolis	Pilka, "Light grey"
	Termomedienos tašeliai 42x42mm Fasado apdailinimas	Šviesiai rusva > pilkšva Natūralus medis

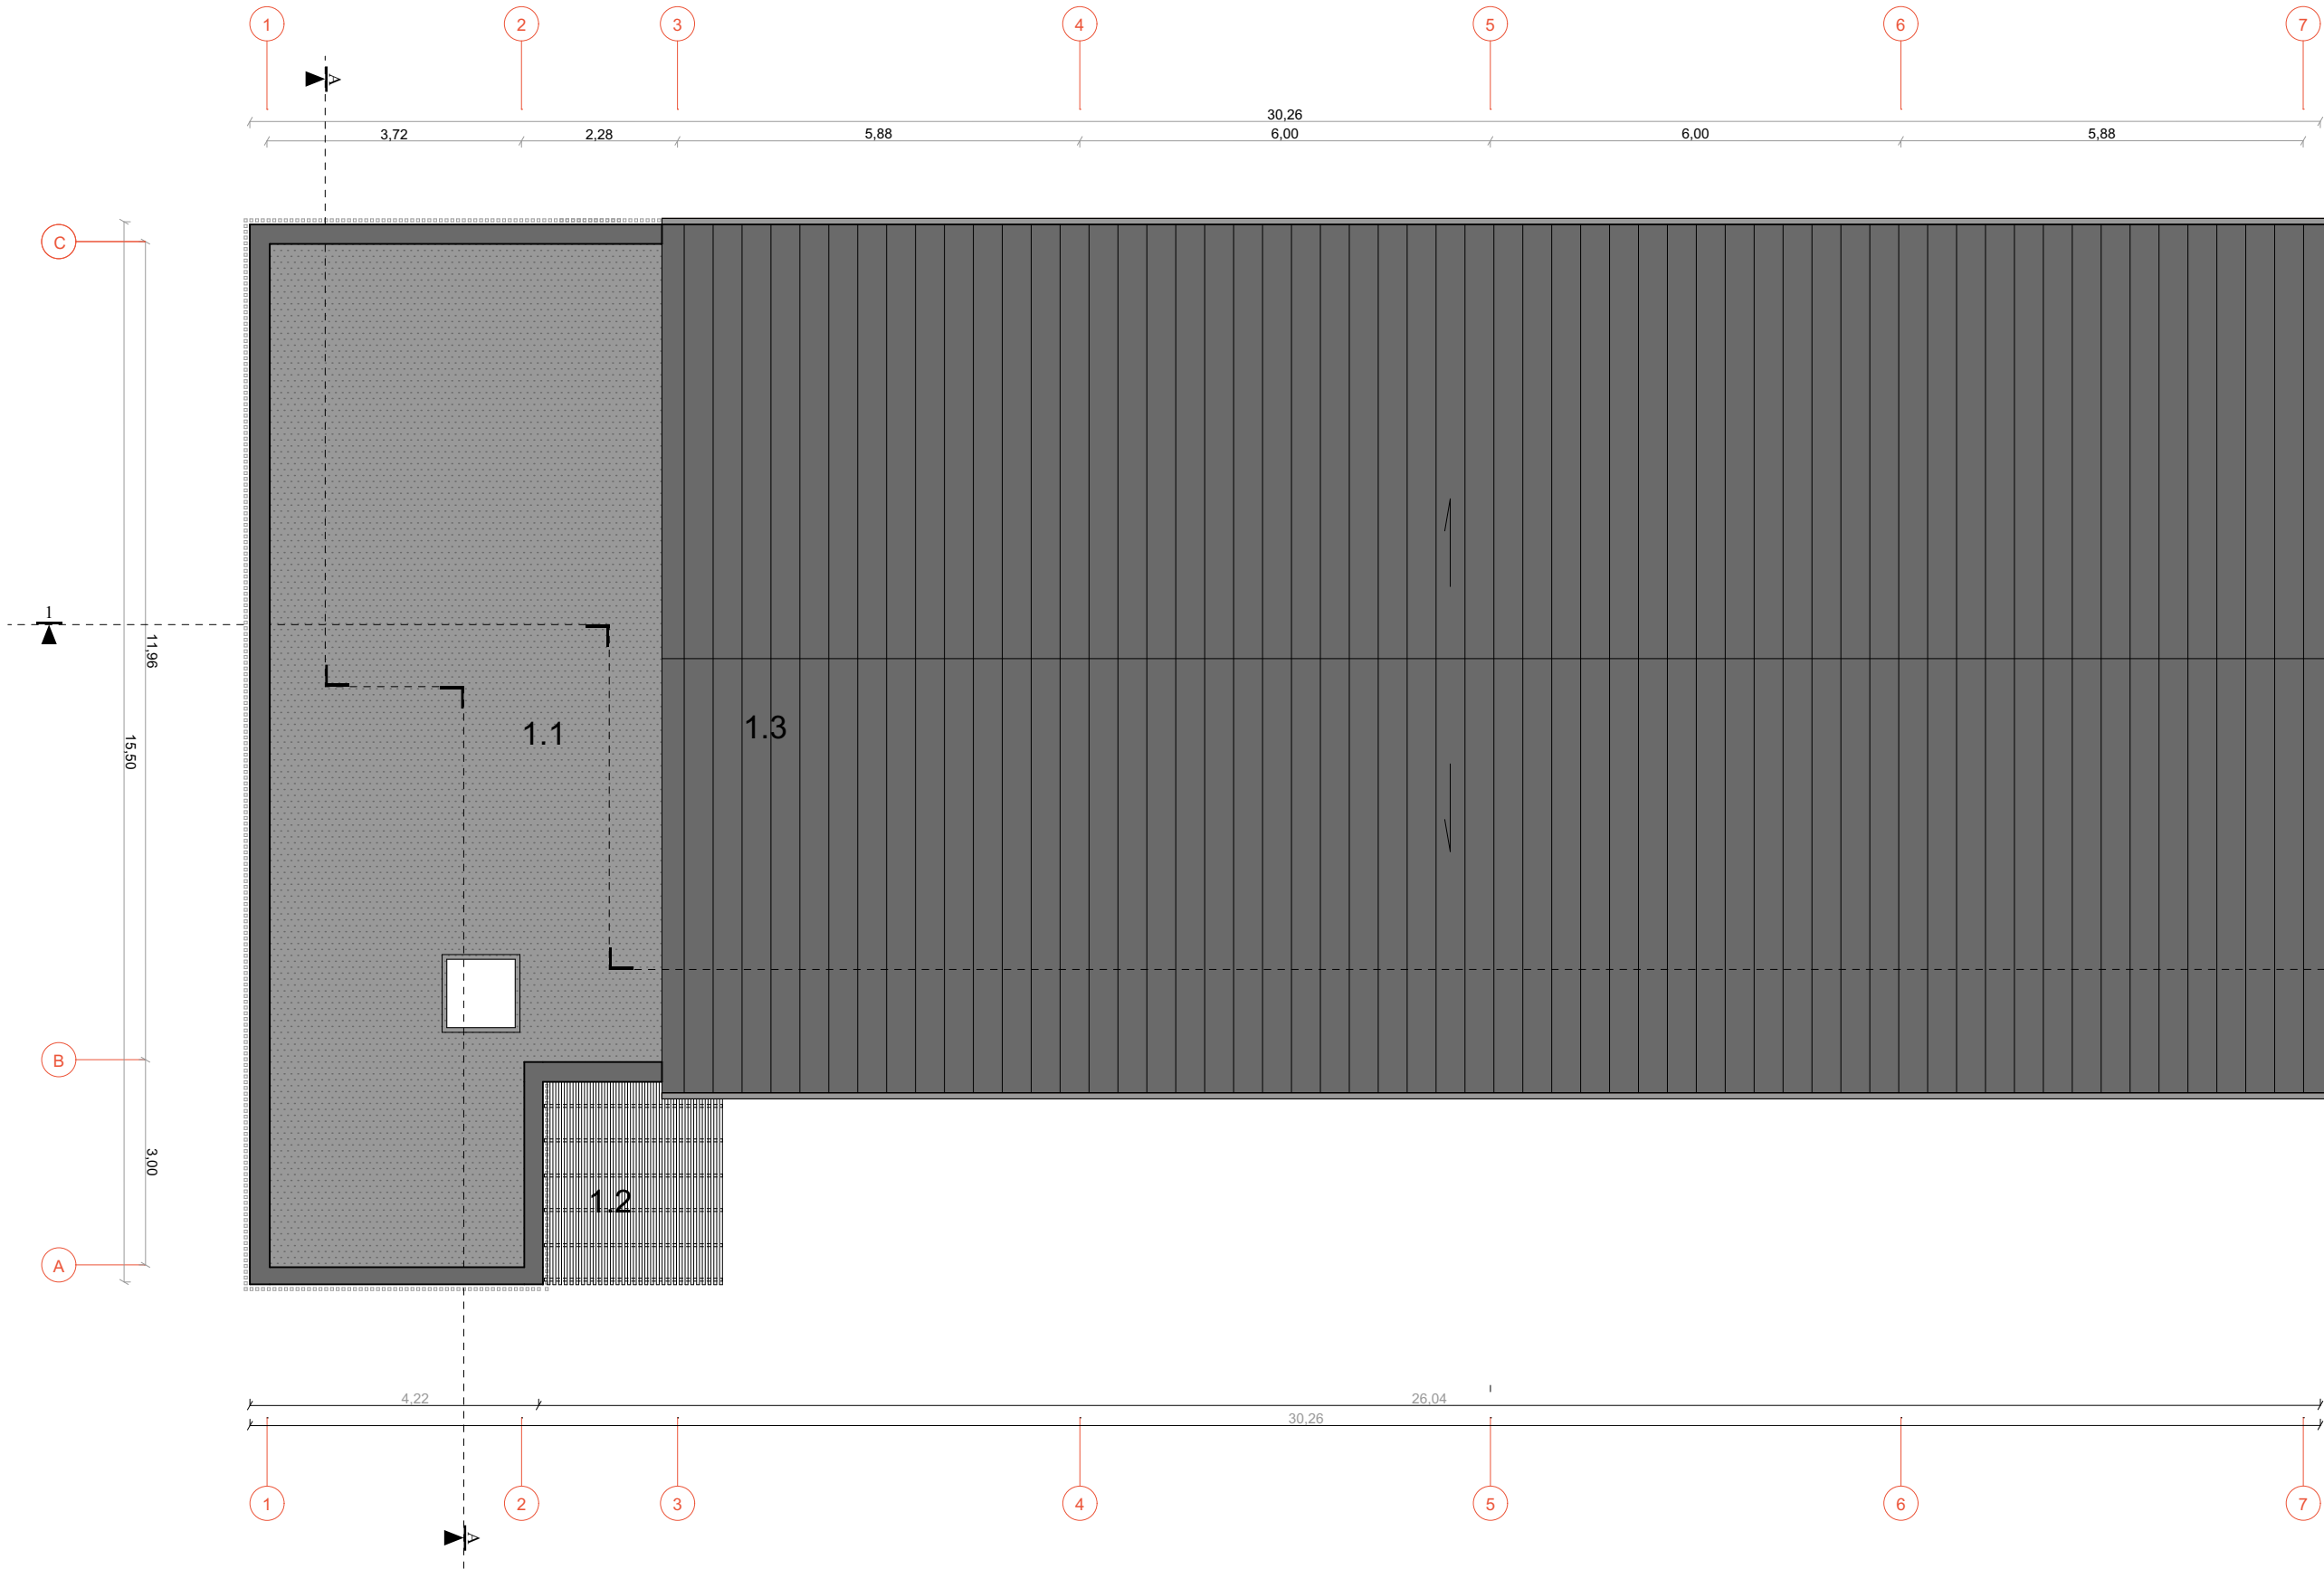

Eksplikacija Stogas		
Nr.	Pavadinimas	Plotas
1.1	Sutapdintas stogas. Bituminė prilydoma 2sl. danga	~90 kv.m.
1.2	Pagrindinio jėgimo stogelis Mediniai tašeliai + stiklas	~ 8.00 kv.m.
1.3	Šlaitinis garažo stogas Valcuota skarda, RAL 7016	~305.00 kv.m.
BENDRAS STOGO PLOTAS: 403 kv.m.		

0	2024 10	UŽSAKOVO PRITARIMUI / VIEŠINIMUI	
Laida	Išleidimo data	Laidos statusas, keitimo priežastis (jei taikoma)	
Kval. patv. dok. Nr.	 Įmonės kodas 300615480 / Smolensko g. 10D-42, LT-03201 Vilnius / +37067386101 / info@azprojektai.lt		STATINIO PROJEKTO PAVADINIMAS
			GARAŽŲ PASKIRTIES PASTATO(3G1p) SMĖLYNĖS G. 23, PANEVĖŽYS, REKONSTRAVIMO PROJEKTAS
	A 1205	PV	A. Kairytė
	A 1205	PDV	A. Kairytė
	MK009260	ARCH.	J.Juzėnas
			STATINIO NUMERIS IR PAVADINIMAS
			01 - GARAŽŲ PASKIRTIES PASTATAS
			DOKUMENTO PAVADINIMAS
			STOGO PLANAS, M 1:100
STATYTOJAS IR/ARBA UŽSAKOVAS			DOKUMENTO ŽYMUO
LT	VšĮ Respublikinė Panevėžio ligoninė		
		AZP-023-293-PP-B.009	



0	2024 10	UŽSAKOVO PRITARIMUI / VIEŠINIMUI		
Laida	Išleidimo data	Laidos statusas, keitimo priežastis (jei taikoma)		
Kval. patv. dok. Nr.	 Įmonės kodas 300615480 / Smolensko g. 10D-42, LT-03201 Vilnius / +37067386101 / info@azprojektai.lt			STATINIO PROJEKTO PAVADINIMAS
				GARAŽŲ PASKIRTIES PASTATO(3G1p) SMĖLYNĖS G. 23, PANEVĖŽYS, REKONSTRAVIMO PROJEKTAS
	A 1205	PV	A. Kairytė	STATINIO NUMERIS IR PAVADINIMAS
	A 1205	PDV	A. Kairytė	01 - GARAŽŲ PASKIRTIES PASTATAS
MK009260	ARCH.	J.Juzėnas		
				DOKUMENTO PAVADINIMAS
				VIZUALIZACIJOS
LT	STATYTOJAS IR/ARBA UŽSAKOVAS			DOKUMENTO ŽYMUO
	VšĮ Respublikinė Panevėžio ligoninė			AZP-023-293-PP-B.010
				LAPAS
				LAPŲ
				1
				3



0	2024 10	UŽSAKOVO PRITARIMUI / VIEŠINIMUI		
Laida	Išleidimo data	Laidos statusas, keitimo priežastis (jei taikoma)		
Kval. patv. dok. Nr.	 Įmonės kodas 300615480 / Smolensko g. 10D-42, LT-03201 Vilnius / +37067386101 / info@azprojektai.lt			STATINIO PROJEKTO PAVADINIMAS
				GARAŽŲ PASKIRTIES PASTATO(3G1p) SMĖLYNĖS G. 23, PANEVĖŽYS, REKONSTRAVIMO PROJEKTAS
	A 1205	PV	A. Kairytė	STATINIO NUMERIS IR PAVADINIMAS
	A 1205	PDV	A. Kairytė	01 - GARAŽŲ PASKIRTIES PASTATAS
MK009260	ARCH.	J.Juzėnas		DOKUMENTO PAVADINIMAS
				VIZUALIZACIJOS
				LAPAS
				LAPŲ
LT	STATYTOJAS IR/ARBA UŽSAKOVAS			DOKUMENTO ŽYMUO
	VšĮ Respublikinė Panevėžio ligoninė			AZP-023-293-PP-B.010
				1
				3



0	2024 10	UŽSAKOVO PRITARIMUI / VIEŠINIMUI			
Laida	Išleidimo data	Laidos statusas, keitimo priežastis (jei taikoma)			
Kval. patv. dok. Nr.	 Įmonės kodas 300615480 / Smolensko g. 10D-42, LT-03201 Vilnius / +37067386101 / info@azprojektai.lt			STATINIO PROJEKTO PAVADINIMAS	
				GARAŽŲ PASKIRTIES PASTATO(3G1p) SMĖLYNĖS G. 23, PANEVĖŽYS, REKONSTRAVIMO PROJEKTAS	
	A 1205	PV	A. Kairytė	STATINIO NUMERIS IR PAVADINIMAS	
	A 1205	PDV	A. Kairytė	01 - GARAŽŲ PASKIRTIES PASTATAS	
	MK009260	ARCH.	J.Juzėnas		
				DOKUMENTO PAVADINIMAS	
				LAIDA	
			VIZUALIZACIJOS		
			0		
LT	STATYTOJAS IR/ARBA UŽSAKOVAS			DOKUMENTO ŽYMUO	
	VšĮ Respublikinė Panevėžio ligoninė			LAPAS	LAPŲ
				1	3
			AZP-023-293-PP-B.010		