


IŠTRAUKA IŠ DETALIOJO PLANO



Supaprastinta tvarka parengtas detalus planas adresu Z. Gėlės g.8A,Šiauliai.Detalus planas patvirtintas Panevėžio miesto savivaldybės tarybos sprendimu2006 11 23 Nr.1-57-16 "Dėl detaliųjų planų patvirtinimo".
Detaliojo plano koregavimo tikslas -pakeisti detaliuoju planu numatytą užstatyti leidžiamą teritoriją (statybos zoną ir statybos ribą) ją išplečiant žemės sklype Stetiškių g.71D (kad. Nr. 2701/ 0040:498).

IŠTRAUKOS PANEVĖŽIO BENDROJO PLANO, MELIORACIJOS IŠ GEOPORTALO IR REGIJOS

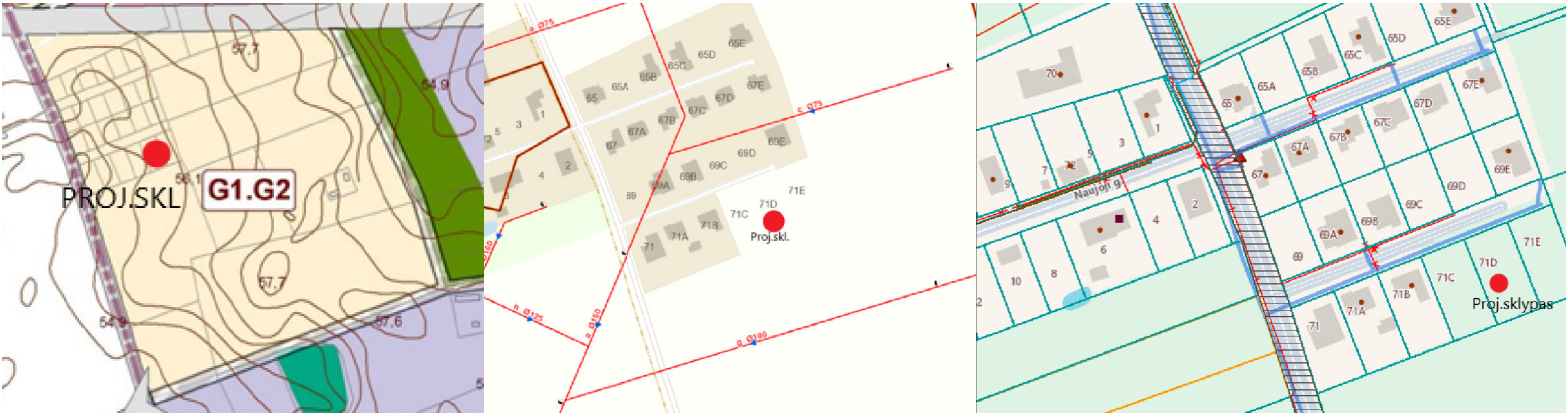


SUTARTINIAI ŽYMĖJIMAI	
Žymėjimas	Pavadinimas
---	Sklypo riba.(0,1231ha)
---	Detaliojo plano riba.
* · · *	Naikinama statybos riba
---	Projektuojama statybos riba
---	Nagrinėjama teritorija
■	Statinių esama statybos zona
■	Statinių statybos zonos išplėtimas
---	Gretimų sklypų ribos
ž	Esama žvyro danga

SU DETALIOJO PLANO NEPAGRINDINIO RODIKLIO KEITIMO SPRENDINIIS SUTINKU:

Iniciatorė: R. M.

- 1.Visi privalomieji reglamentai - specialiosios žemės ir miško naudojimo sąlygos, teritorijos tvarkymo režimo reikalavimai ir kiti -nustatyti galiojančiu detaliuoju plan. Žiūrėti patvirtinto detaliojo plano teritorijos tvarkymo režimo pagrindinių sprendinių (reglamentų aprašomąją lentelę).
2. Statant pastatus aukštesnius 8,5m būtina vadovautis STR 02.02:2004,3 priedu, "statinių išdėstymo sklype reikalavimai" nuostatomis.
- 3.Melioruotos žemės ir melioracijos statinių apsaugos zonos (VI skyrius, antrasis skirsnis), turėtų naikinamas ,nes registruotų melioracijos statinių geoportale nėra.

 KVAL. PATV. DOK. NR.				Tilžės g. 170 (414 kab.) 76296, Šiauliai, tel.: +370 686 78175 Įm. kodas 145740230		STATINIO PROJEKTO PAVADINIMAS DETAUS PLANO STETIŠKIŲ G.71D , PANEVĖŽYS STATYBOS UŽSTATYMO ZONOS , RIBOS KOREGAVIMAS			
		UŽBARDIJAI AKCINĖ BENDROVĖ				DOKUMENTO PAVADINIMAS			Laida
A556	PV.	R. Volbikienė		2026.10.	PAGRINDINIS BRĖŽINYS M1:500			O	
A556	PDV.	R. Volbikienė		2026.10.					
LT	DETALIOJO PLANO RENGIMO ORGANIZATORIUS: Šiaulių m.savivaldybės administracija DETALIOJO PLANO RENGIMO INICIATORIUS: R. M.				DOKUMENTO ŽYMUO 202614-01-DP-BR_01			Lapas	Lapų
								1	1