Kolumbariumo statyba Panevėžio miesto civilinėse
Šiliaičių kapinėse

Variantas A
Projektuojamų celių skaičius: **960**

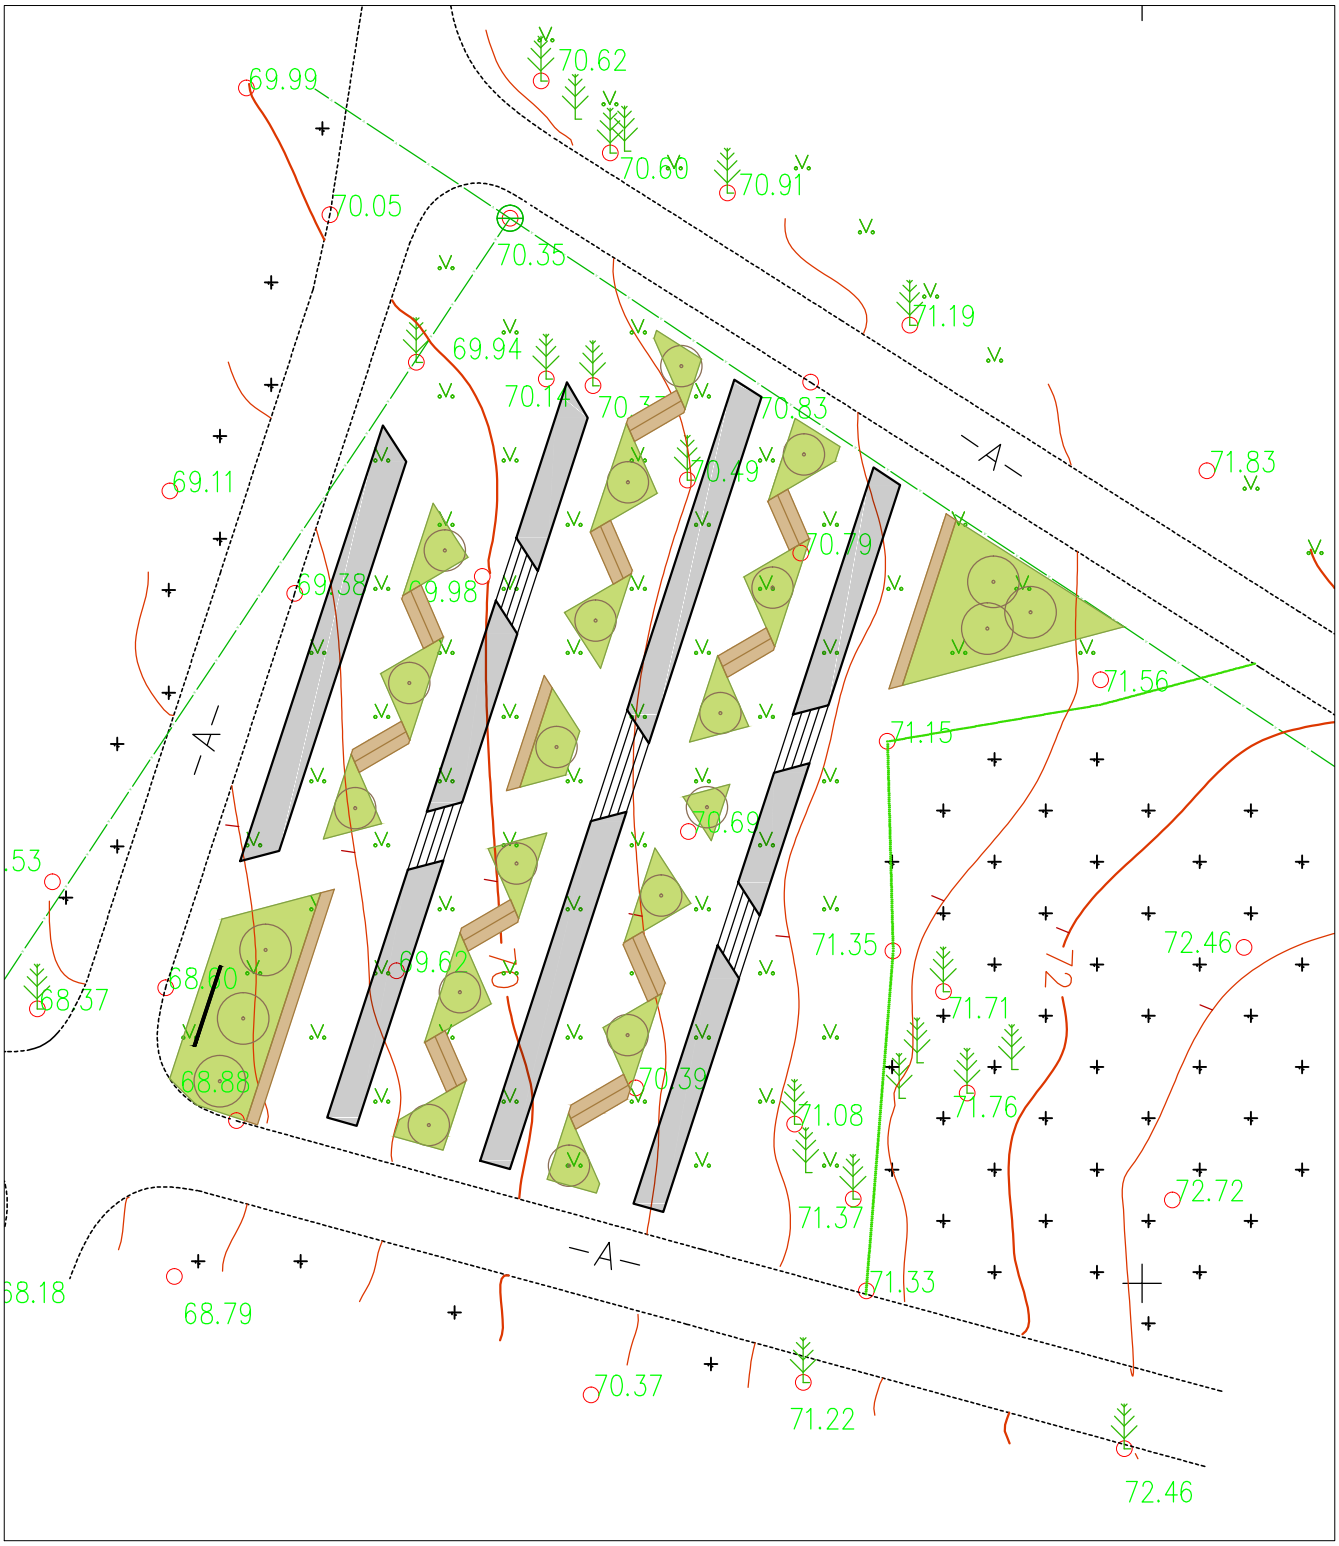

Savanorių pr. 11A-83, LT-03116 Vilnius, tel. (8-5)2162869, faksas (8-5)2163647
Įmonės kodas 124959993, PVM mokėtojo kodas LT249599917.
www.atkula.lt