


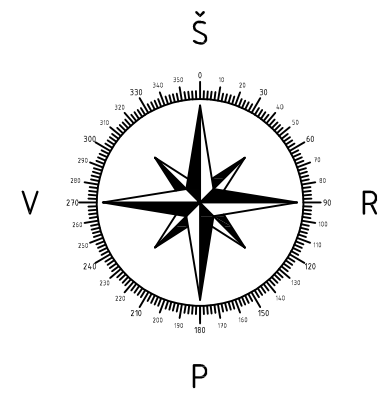


SUTARTINIAI ŽENKLAI

- 1 Projektuojama stoginė
- Sklypo riba
- Kaimyniniai sklypai
- ▲ Pagrindinis įėjimas į pastatą
- ↔ Įvažiavimas į sklypą.
- 50 Atstumas (m).



- PASTABOS:**
1. Sklypo plane matmenys nurodyti metrais (m).
  2. Projektuojamas pastatas atvazduojamas pirmo aukšto planu. Atstumai nuo pastato iki sklypo ribos matuojami nuo stogo karnizo krašto. Koordinatės rodo sklypo kampus ir ašių susikirtimo vietą.
  3. Želdynai turi užimti ne mažiau kaip 25% žemės sklypo ploto. Aplink pastatą projektuojama 500 mm pločio nuogrinda ir aikštelė greta pastato, o likęs plotas apželdinamas veja.
  4. Projektas atitinka statybos techninius reglamentus bei ekologinius, higieninius bei priešgaisrinius reikalavimus.

Atestato Nr.		UAB "TS Projects"		OBJEKTAS: Prekybos paskirties pastato rekonstravimo į kitos paskirties inžinerinį statinį (stoginę), Pramonės g. 10, Panevėžys, statybos projektas.	Unikalus sklypo nr.: 2701-0010-0067; Kadastrinis nr.: 2701/0010:67, Panevėžio m. k.v.
		Titžės g. 170 (336 kab.) LT-76296, Šiauliai, Tel/fax.: (8-41) 399431; Mob. tel.: 861299654 Jm. kodas 145740230			
35973	PV	D. Vozbutė	2019	SITUACIJOS SCHEMA M1:500	Laida
A1722	SP PDV	O. Jankauskas	2019		0
----	Proj.	R. Blėdys	2019		
LT	Užsakovas (statytojas): UAB „SellGlass“			1937S-01-PP-SP.B-01	Lapas 1
					Lapų 1

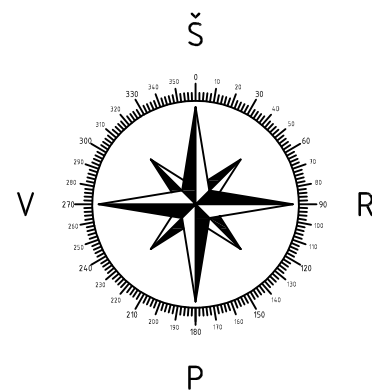

PAGRINDINIAI RODIKLIAI			
Pavadinimas	Rodikliai prieš	Rodikliai po	Mato vnt.
<b>SKLYPO RODIKLIAI</b>			
Sklypo plotas	193918	193918	m <sup>2</sup>
Sklypo užstatymo intensyvumas	32	31	%
Sklypo užstatymo tankumas	25	25	%
<b>REKONSTRUOJAMO PASTATO RODIKLIAI</b>			
Pastato užstatymo plotas	1100,00	2658,76	m <sup>2</sup>
Bendras plotas	1641,05	0,00	m <sup>2</sup>
Pagrindinis plotas	1316,40	0,00	m <sup>2</sup>
Pagalbinis plotas	324,65	0,00	m <sup>2</sup>
Rūšių (pusrūšių) plotas	-	-	m <sup>2</sup>
Pastato tūris	1725	19090	m <sup>3</sup>
Aukštų skaičius	1	1	vnt.
Pastato aukštis	6,40	7,18	m

SUTARTINIAI ŽENKLAI	
	Projektuojama stoginė
	Gretimas užstatymas esamame sklype
	Esamas žvyro dangos kelias
	Pagrindinis įėjimas į pastatą

Situacijos schema



PROJEKTO SPRENDINIAMS PRITARIU:  
 UAB „SellGlass“  
 \_\_\_\_\_  
 (vardas, pavardė, data, parašas)

**PASTABOS:**


1. Sklypo plane matmenys nurodyti metrais (m).
2. Projektuojamas pastatas atvazduojamas pirmo aukšto planu. Atstumai nuo pastato iki sklypo ribos matuojami nuo stogo karnizo krašto. Koordinatės rodo sklypo kampus ir ašių susikirtimo vietą.
3. Želdynai turi užimti ne mažiau kaip 25% žemės sklypo ploto. Aplink pastatą projektuojama 500 mm pločio nuogrinda ir aikštelė greta pastato, o likęs plotas apželdinamas veja.
4. Projektas atitinka statybos techninius reglamentus bei ekologinius, higieninius bei priešgaisrinius reikalavimus.


Atestato Nr.		UAB "TS Projects" Tilžės g. 170 (336 kab.) LT-76296, Šiauliai, Tel/fax.: (8-41) 399431; Mob. tel.: 861299654 Jm. kodas 145740230	OBJEKTAS: Prekybos paskirties pastato rekonstravimo kitos paskirties inžinerin statin (stogin ), Pramonės g. 10, Panevėžys, statybos projektas. Unikalus sklypo nr.: 2701-0010-0067; Kadastrinis nr.: 2701/0010:67, Panevėžio m. k.v.		
35973	PV	D. Vozbutė	2019	SKLYPO PLANAS M1:500	
A1722	SP PDV	O. Jankauskas	2019		
----	Proj.	R. Blėdys	2019		
LT	Užsakovas (statytojas): UAB „SellGlass“		1937S-01-PP-SP.B-02	Lapas	Lapų
				1	1

Esamas užstatymas sklype


Projektuojama stoginė

Esamas užstatymas sklype

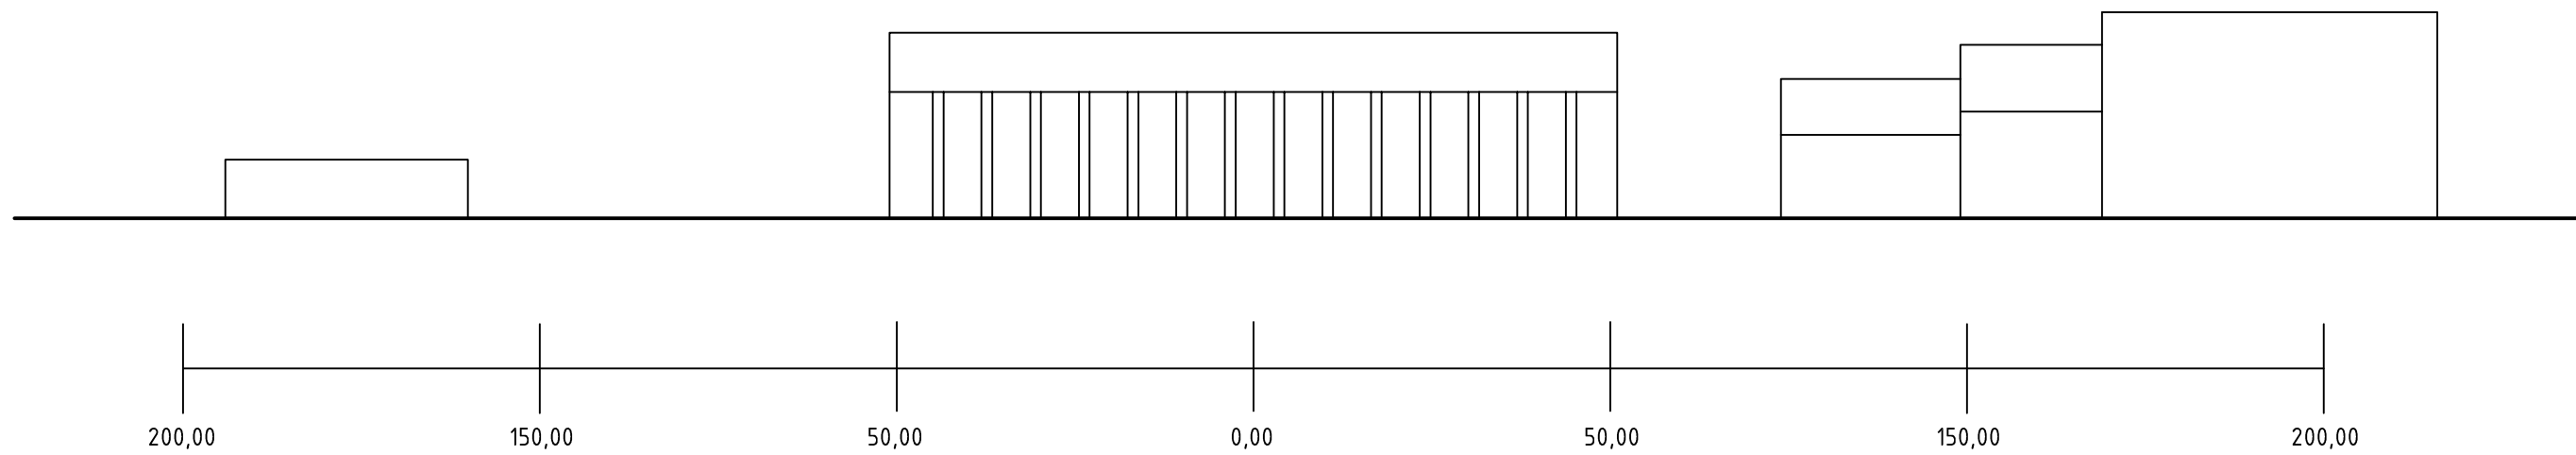


Atestato Nr.		UAB "TS Projects" Tilžės g. 170 (336 kab.) LT-76296, Šiauliai, Tel/fax.: (8-41) 399431; Mob. tel.: 861299654 Jm. kodas 145740230			OBJEKTAS: Prekybos paskirties pastato rekonstravimo kitos paskirties inžinerin statin (stogin ), Pramon s g. 10, Panev žys, statybos projektas. Unikalus sklypo nr.: 2701-0010-0067; Kadastrinis nr.: 2701/0010:67, Panevėžio m. k.v.	
		35973	PV	D. Vozbutė	2019	GATVĖS IŠKLOTINĖ M1:500
A1722	SP PDV	O. Jankauskas	2019	0		
----	Proj.	R. Blėdys	2019			
LT	Užsakovas (statytojas): UAB „SellGlass“			1937S-01-PP-SP.B-03	Lapas	Lapų
					1	1



Atestato Nr.	 <b>UAB "TS PROJECTS"</b> <small>Įmonės kodas: 300021780, Tilžės g. 170-336, Šiauliai LT-76296 Mob.tel.: 8-612-99654, e-mail.: tsprojektais@gmail.com</small>			<b>OBJEKTAS</b> Prekybos paskirties pastato rekonstravimo į kitos paskirties inžinerinį statinį (stoginę), Pramonės g. 10, Panevėžys, projektas. <small>Unikalus sklypo nr.: 2701-0010-0067; Kadastrinis nr.: 2701/0010:67, Panevėžio m. k.v.</small>			
	35973	PV	D. Vozbutė	2019	<b>VIZUALIZACIJOS</b>		
	A1722	SA PDV	O. Jančauskas	2019			
31102	SK PDV	L. Jusaitienė	2019				
LT	UŽSAKOVAS: UAB „SellGlass“			ŽYMUO: 1937S-01-PP-SA/SK.B-00		LAPAS 1	LAPŲ 1
					LAIDA 0		


# PIRMO AUKŠTO PLANAS, M1 : 300

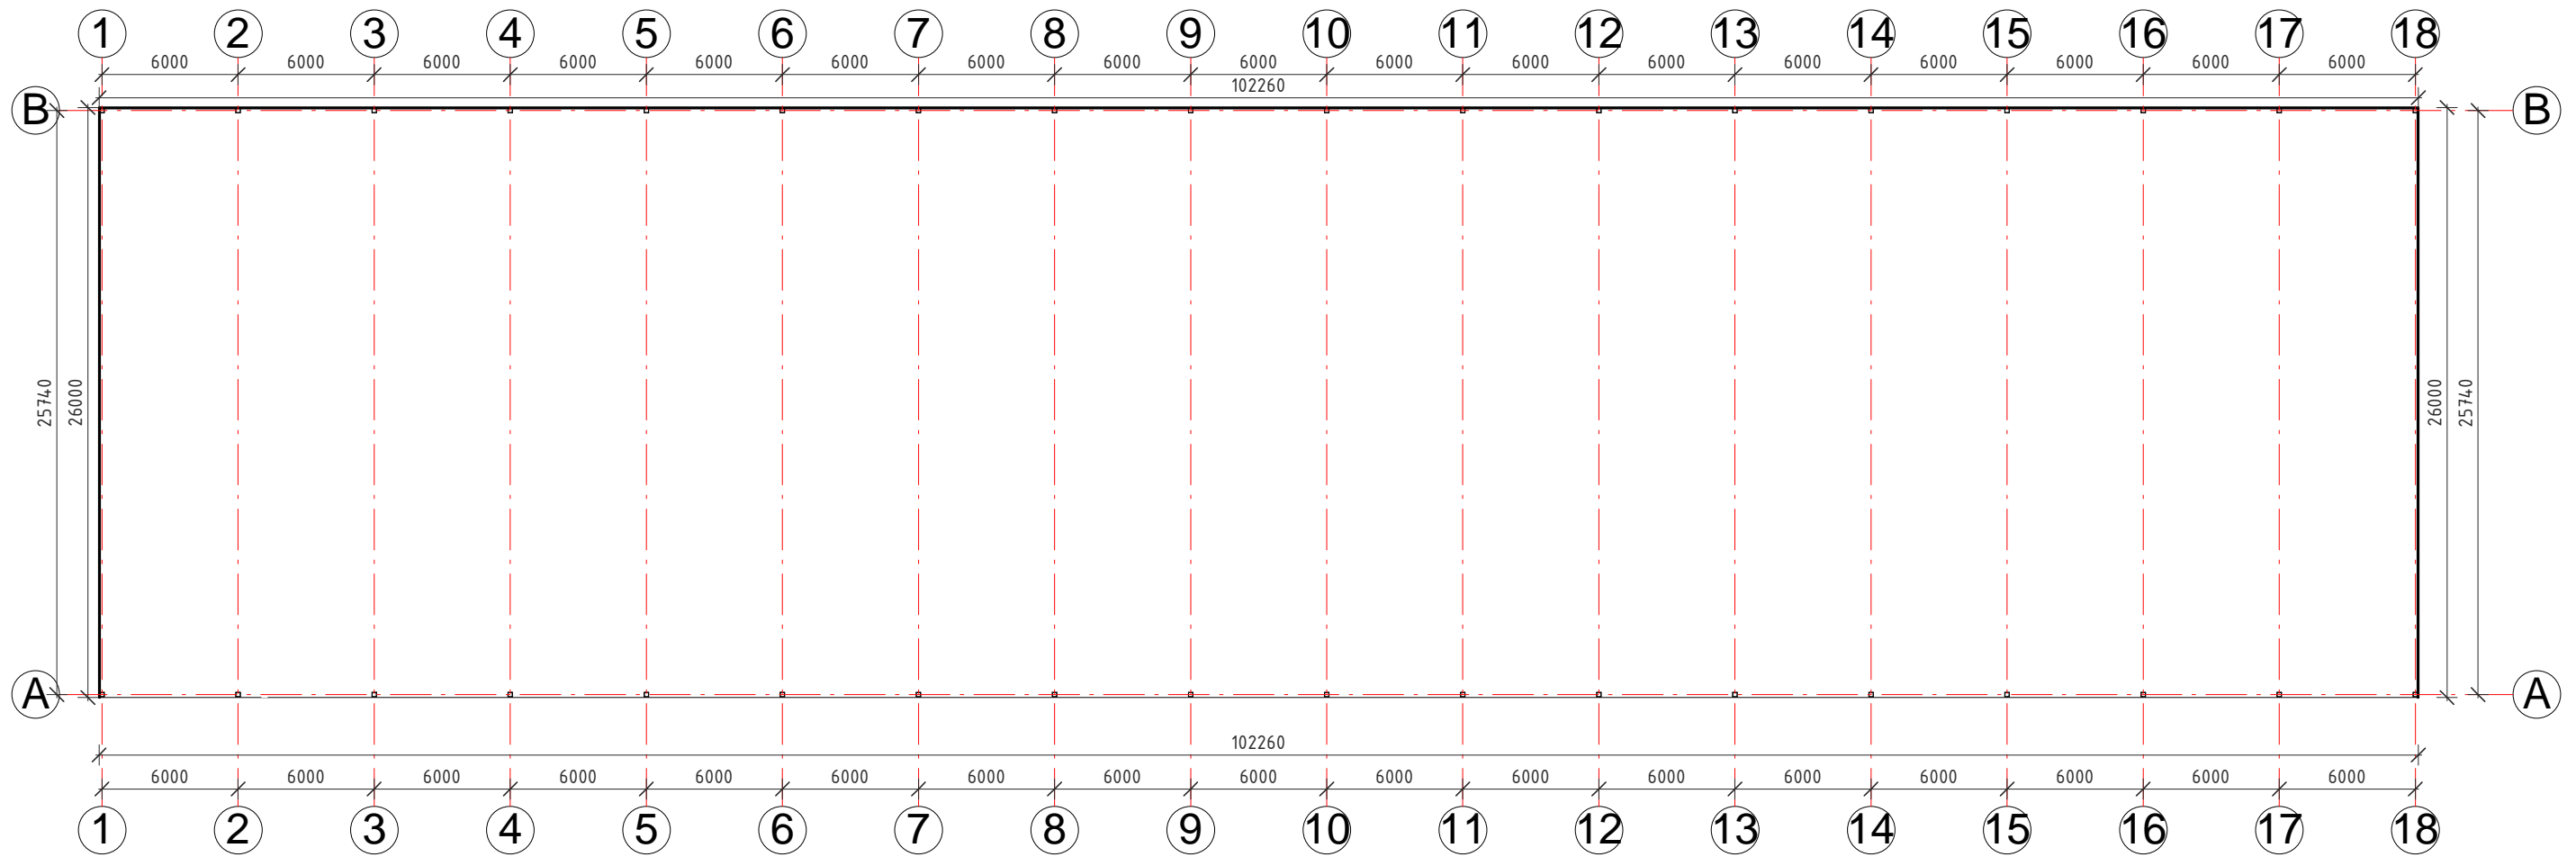

## Sutartiniai žymėjimai

— Išorinė siena - profiliuotos skardos lakštai

MAZGAS „M-01“ M1:20

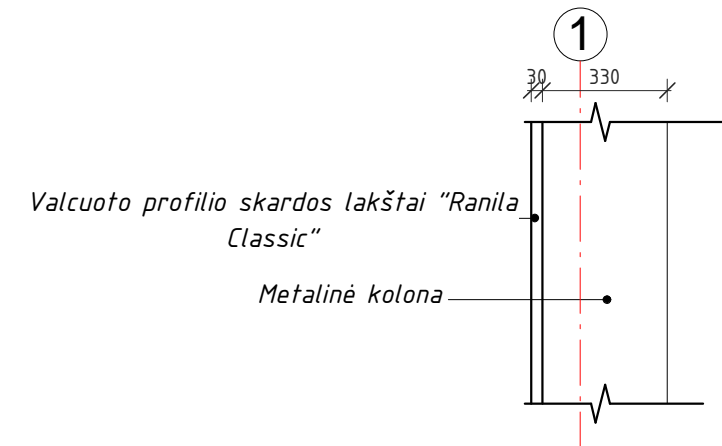


Valcuoto profilio skardos lakštai "Ranila Classic"


Metalinė kolona

### PASTABOS:


- Matmenys ir altitudės nurodyti milimetru tikslumu (mm). Visus matmenis, kiekius ir dydžius tikslinti vietoje.
- Vidaus apdailą ir spalvinius sprendimus pasirenka / keičia užsakovas.

Atestato Nr.	 UAB "TS PROJECTS" Įmonės kodas: 300021780, Tilžės g. 170-336, Šiauliai LT-76296 Mob.tel.: 8-612-99654, e-mail.: tsprojektais@gmail.com	OBJEKTAS			
		Prekybos paskirties pastato rekonstravimo į kitos paskirties inžinerinį statinį (stoginę), Pramonės g. 10, Panevėžys, projektas. Unikalus sklypo nr.: 2701-0010-0067; Kadastrinis nr.: 2701/0010:67, Panevėžio m. k.v.			
35973	PV	D. Vozbutė	2019	PIRMO AUKŠTO PLANAS M1-300	LAI DA
A1722	SA PDV	O. Jankauskas	2019		0
31102	SK PDV	L. Jusaitienė	2019		
LT	UŽSAKOVAS:		ŽYMUO:	1937S-01-PP-SA/SK.B-01	LAPAS
	UAB „SellGlass“				LAPŲ
					1
					1


FASADAS "1-18", M1 : 300

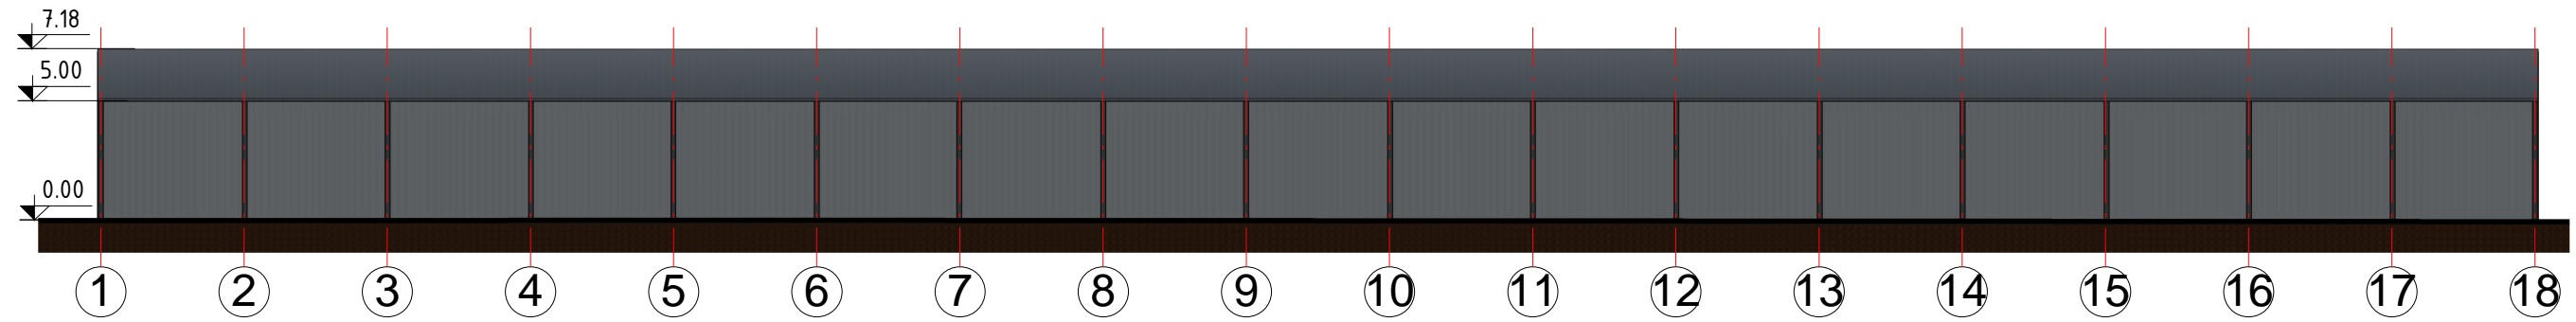


FASADAS "18-1", M1 : 300

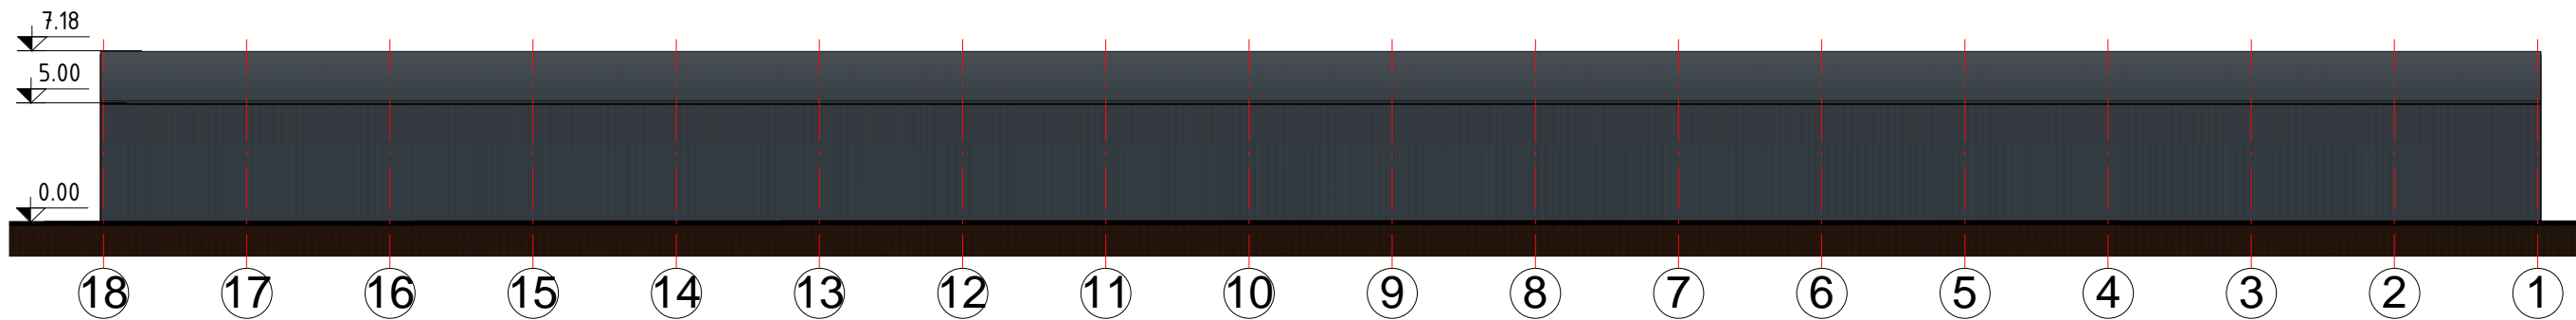

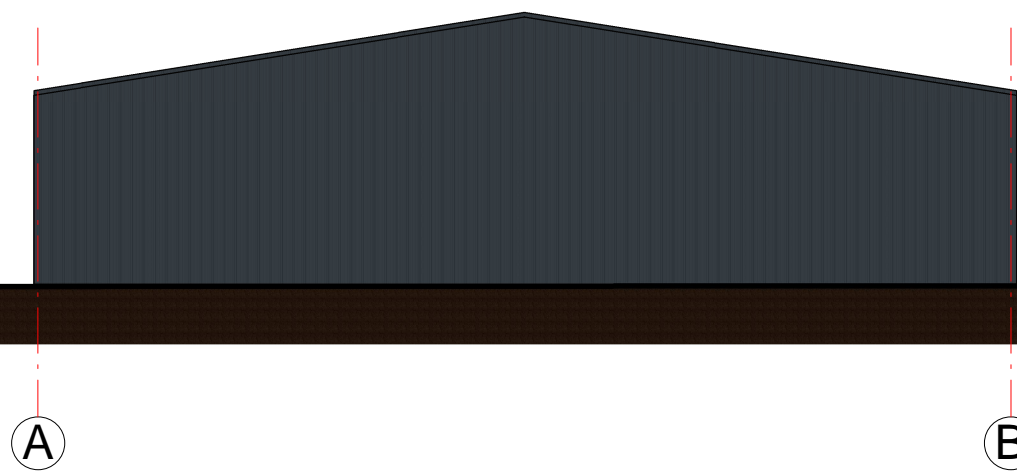


FASADAS "A-B", M 1 : 200

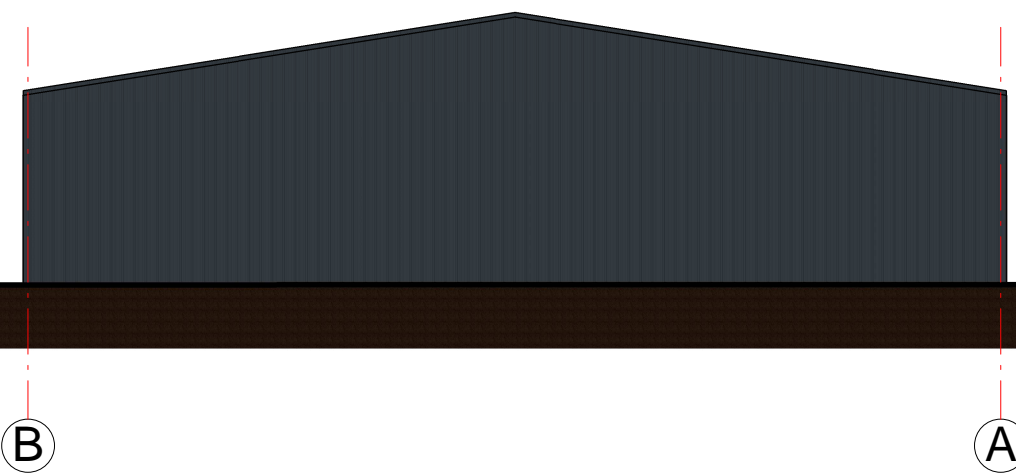

FASADAS "B-A", M 1 : 200




Sutartiniai žymėjimai:


-  Cokolio apdaila - dekoratyvinis tinkas
-  Profiliuotos skardos lakštų sienų apdaila
-  Profiliuotos skardos lakštų stogo apdaila

**PASTABOS:**

1. Matmenys ir altitudės nurodyti milimetru tikslumu (mm). Visus matmenis, kiekius ir dydžius tikslinti vietoje.
2. Nurodytos konkrečios firmos medžiagos ir gaminiai gali būti pakeisti analogiškais kitos firmos gaminiais.


Atestato Nr.	 <b>UAB "TS PROJECTS"</b> Įmonės kodas: 300021780, Tilžės g. 170-336, Šiauliai LT-76296 Mob.tel.: 8-612-99654, e-mail.: tsprojektai@gmail.com		<b>OBJEKTAS</b> Prekybos paskirties pastato rekonstravimo į kitos paskirties inžinerinį statinį (stoginę), Pramonės g. 10, Panevėžys, projektas. Unikalus sklypo nr.: 2701-0010-0067; Kadastrinis nr.: 2701/0010:67, Panevėžio m. k.v.				
	35973	PV	D. Vozbutė	2019	FASADAI, MAs indicated  ŽYMUO: 1937S-01-PP-SA/SK.B-02	LAIDA	0
A1722	SA PDV	O. Jankauskas	2019	UŽSAKOVAS: UAB „SellGlass“		LAPAS	LAPŲ
31102	SK PDV	L. Jusaitienė	2019			1	1
LT							

PJŪVIS "1-1", M 1 : 100

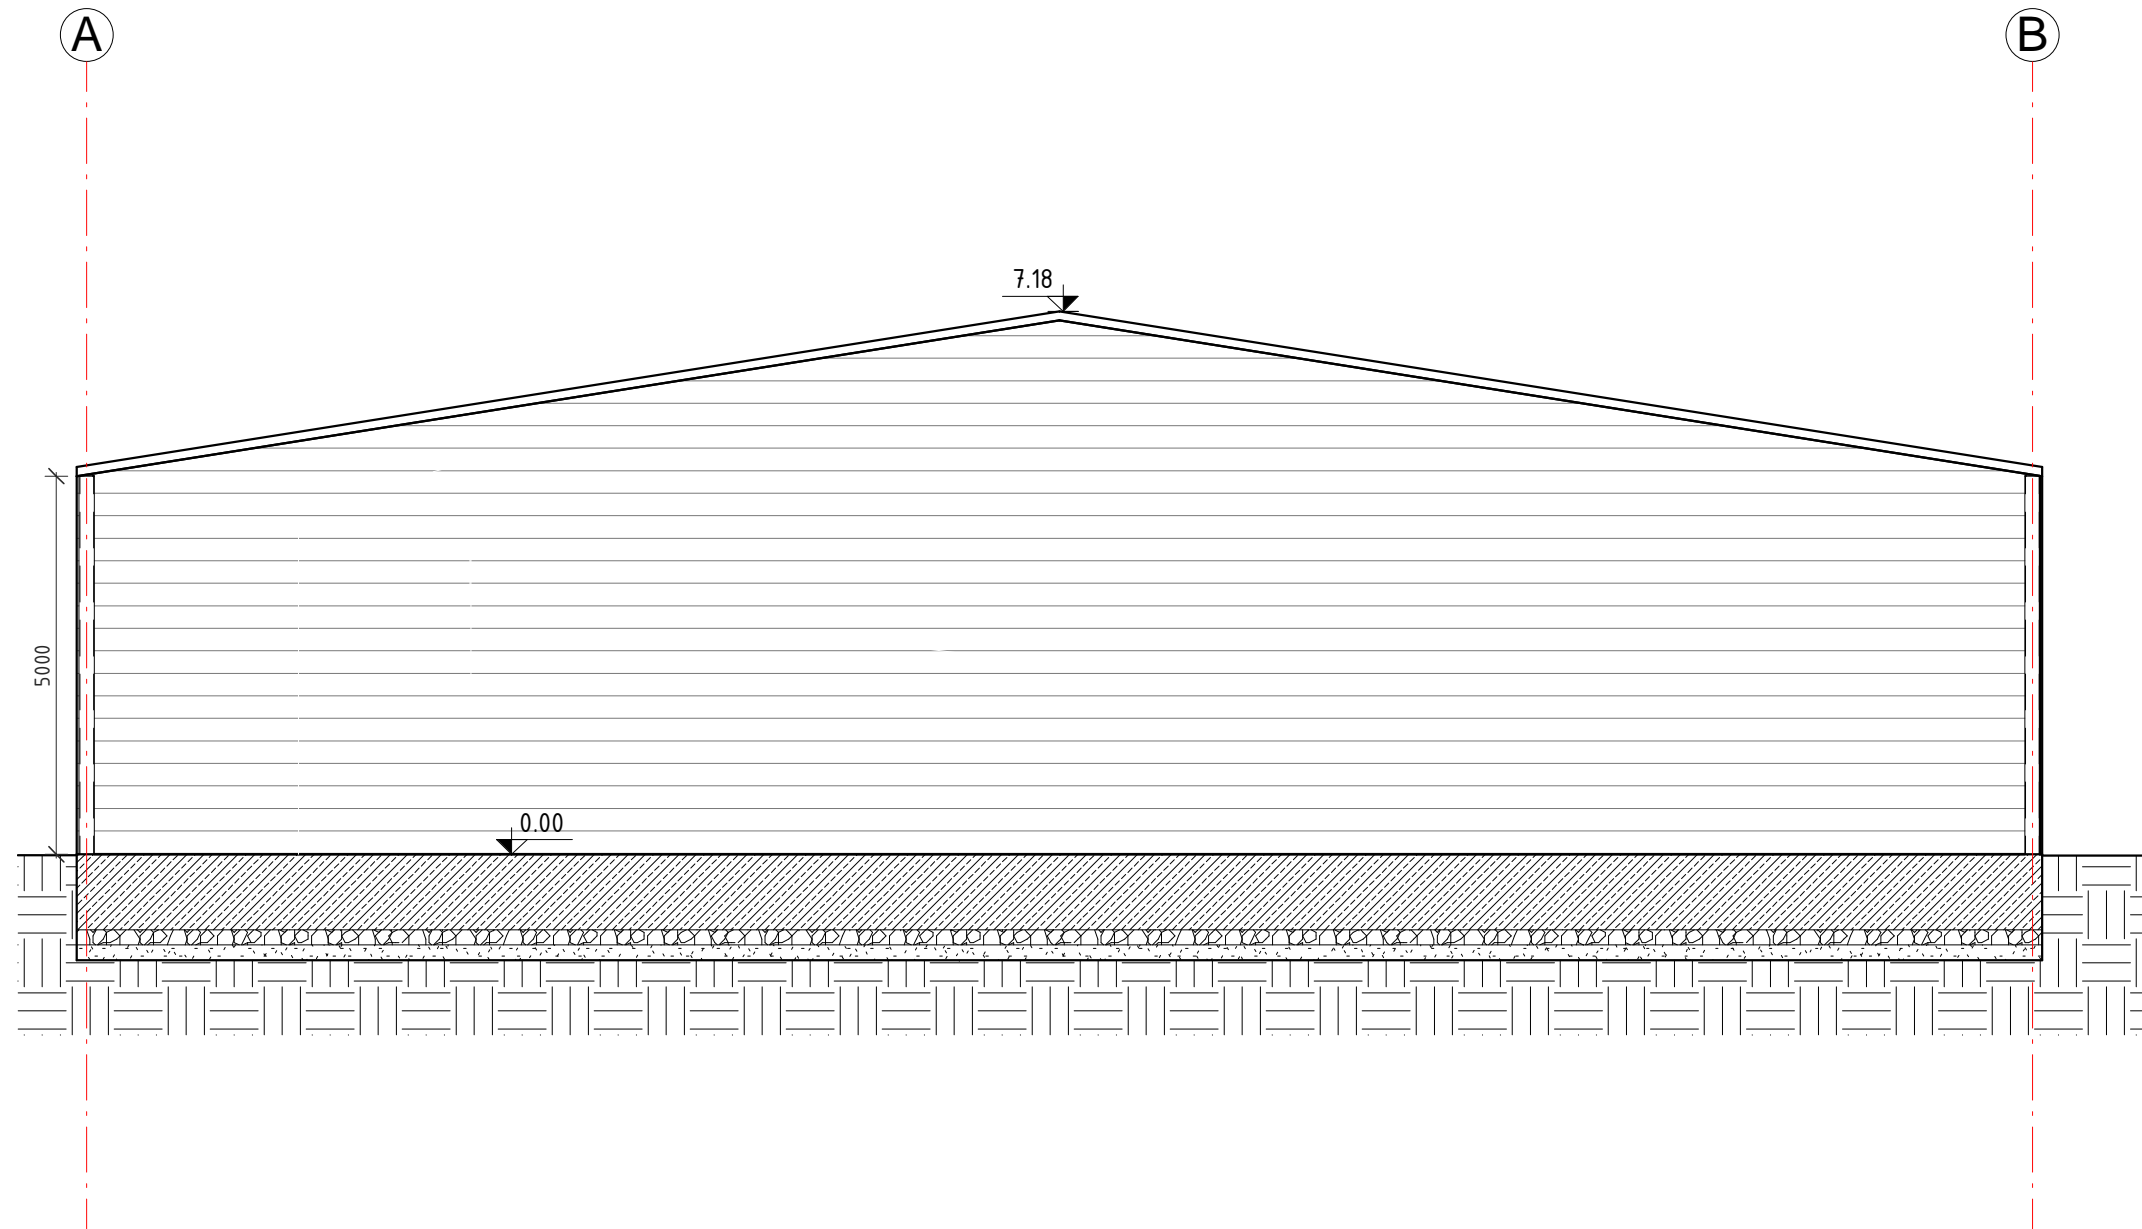

**PASTABOS:**

1. Matmenys ir altitudės nurodyti milimetru tikslumu (mm). Visus matmenis, kiekius ir dydžius tikslinti vietoje.
2. Pamatai suprojektuoti statytojui nepateikus inžinerinių geologinių tyrimų. Atlikus/pateikus tyrimus būtina tikslinti konstrukcinius pamatų sprendinius. Pamatams naudoti C20/25-(XC2)-XF1-F100(lt)-Cl0,2-(S2)-16 klasės betoną, pagal LST EN 206-1:2002 ir S400 stiprumo klasės išilginę ir S240 stiprumo klasės rištinę armatūrą pagal LST EN ISO 15630-1.
3. Nurodytos konkrečios firmos medžiagos ir gaminiai gali būti pakeisti analogiškais kitos firmos gaminiais.

Atestato Nr.	 <b>UAB "TS PROJECTS"</b> Įmonės kodas: 300021780, Tilžės g. 170-336, Šiauliai LT-76296 Mob.tel.: 8-612-99654, e-mail.: tsprojektas@gmail.com		<b>OBJEKTAS</b> Prekybos paskirties pastato rekonstravimo į kitos paskirties inžinerinį statinį (stoginę), Pramonės g. 10, Panevėžys, projektas. Unikalus sklypo nr.: 2701-0010-0067; Kadastrinis nr.: 2701/0010:67, Panevėžio m. k.v.			
	35973	PV	D. Vozbutė	2019	PJŪVIS "1-1", M 1 : 100	LAIDA
	A1722	SA PDV	O. Jankauskas	2019		0
31102	SK PDV	L. Jusaitienė	2019			
LT	UŽSAKOVAS: UAB „SellGlass“		ŽYMUO: 1937S-01-PP-SA/SK.B-03		LAPAS	LAPŲ
					1	1