



**PANEVĖŽIO MIESTO SAVIVALDYBĖS  
ADMINISTRACIJOS DIREKTORIUS**

**ĮSAKYMAS  
DĖL PERDALIJIMO BŪDU PATIKSLINTŲ ŽEMĖS SKLYPŲ (VĖGĖLIŲ G. 1 IR  
ŽIOBRIŲ G. 4, PANEVĖŽYS) PLOTŲ IR RIBŲ PATVIRTINIMO**

<2019 m. > Nr. <A->  
Panevėžys

Vadovaudamasis Lietuvos Respublikos vietos savivaldos įstatymo 29 straipsnio 8 dalies 2 punktu, Žemės sklypų formavimo ir pertvarkymo projektų rengimo ir įgyvendinimo taisyklių, patvirtintų Lietuvos Respublikos žemės ūkio ministro ir Lietuvos Respublikos aplinkos ministro 2014 m. sausio 2 d. įsakymu Nr. 3D-1/D1-1, 79 punktu,

n u s p r e n d ž i u patvirtinti perdalijimo būdu patikslintų žemės sklypų (Vėgėlių g. 1 ir Žiobrių g. 4, Panevėžys) plotus ir ribas pagal suderintą planą (pridedama).

Šis įsakymas per vieną mėnesį gali būti apskundžiamas Lietuvos administracinių ginčų komisijos Panevėžio apygardos skyriui (Respublikos g. 62, 35158 Panevėžys) Lietuvos Respublikos ikiteisminio administracinių ginčų nagrinėjimo tvarkos įstatymo nustatyta tvarka, Regionų apygardos administracinio teismo Panevėžio rūmams (Respublikos g. 62, 35158 Panevėžys) Lietuvos Respublikos administracinių bylų teisenos įstatymo nustatyta tvarka. Per vienerius metus gali būti apskundžiamas dėl valstybės tarnautojų piktnaudžiavimo ir biurokratizmo Lietuvos Respublikos Seimo kontrolieriams (Gedimino pr. 56, 01110 Vilnius) Lietuvos Respublikos Seimo kontrolierių įstatymo nustatyta tvarka.


Administracijos direktorius

Tomas Jukna

**DETALŪS METADUOMENYS**


<b>Dokumento sudarytojas (-ai)</b>	Panevėžio miesto savivaldybės administracija 288724610, Laisvės a. 20 LT-35200, Panevėžys
<b>Dokumento pavadinimas (antraštė)</b>	DĖL PERDALIJIMO BŪDU PATIKSLINTŲ ŽEMĖS SKLYPŲ (VĖGĖLIŲ G. 1 IR ŽIOBRIŲ G. 4, PANEVĖŽYS) PLOTŲ IR RIBŲ PATVIRTINIMO
<b>Dokumento registracijos data ir numeris</b>	2019-11-06 Nr. ADP-567
<b>Dokumento gavimo data ir dokumento gavimo registracijos numeris</b>	–
<b>Dokumento specifikacijos identifikavimo žymuo</b>	ADOC-V1.0
<b>Parašo paskirtis</b>	Pasirašymas
<b>Parašą sukūrusio asmens vardas, pavardė ir pareigos</b>	Tomas Jukna, Administracijos direktorius
<b>Sertifikatas išduotas</b>	TOMAS JUKNA, Panevėžio miesto savivaldybės administracija LT
<b>Parašo sukūrimo data ir laikas</b>	2019-11-06 16:27:59 (GMT+02:00)
<b>Parašo formatas</b>	XAdES-T
<b>Laiko žymoje nurodytas laikas</b>	2019-11-06 16:29:31 (GMT+02:00)
<b>Informacija apie sertifikavimo paslaugų teikėją</b>	ADIC CA-A, Asmens dokumentu israsymo centras prie LR VRM LT
<b>Sertifikato galiojimo laikas</b>	2019-06-06 10:00:22 – 2022-06-05 10:00:22
<b>Informacija apie būdus, naudotus metaduomenų vientisumui užtikrinti</b>	"Registravimas" paskirties metaduomenų vientisumas užtikrintas naudojant "RCSC IssuingCA, VI Registru centras - i.k. 124110246 LT" išduotą sertifikatą "Dokumentų valdymo sistema Avilys, Panevėžio miesto savivaldybės administracija, i.k.288724610 LT", sertifikatas galioja nuo 2018-12-27 14:11:04 iki 2021-12-26 14:11:04
<b>Pagrindinio dokumento priedų skaičius</b>	1
<b>Pagrindinio dokumento priedamų dokumentų skaičius</b>	–
<b>Priedamo dokumento sudarytojas (-ai)</b>	–
<b>Priedamo dokumento pavadinimas (antraštė)</b>	–
<b>Priedamo dokumento registracijos data ir numeris</b>	–
<b>Programinės įrangos, kuria naudojantis sudarytas elektroninis dokumentas, pavadinimas</b>	Dokumentų valdymo sistema Avilys, versija 3.4.57
<b>Informacija apie elektroninio dokumento ir elektroninio (-ių) parašo (-ų) tikrinimą (tikrinimo data)</b>	Atitinka specifikacijos keliamus reikalavimus. Visi dokumente esantys elektroniniai parašai galioja (2019-11-06 20:47:45)
<b>Paieškos nuoroda</b>	–
<b>Papildomi metaduomenys</b>	Nuorašą suformavo 2019-11-06 20:47:45 Dokumentų valdymo sistema Avilys

ŽEMĖS SKLYPŲ PANEVĖŽIO M. VĖGĖLIŲ G. 1 (KAD.NR.2701/0032:0424) IR ŽIOBRIŲ G. 4 (KAD.NR.2701/0032:0483) PERDALIJIMO PLANAS M 1:500

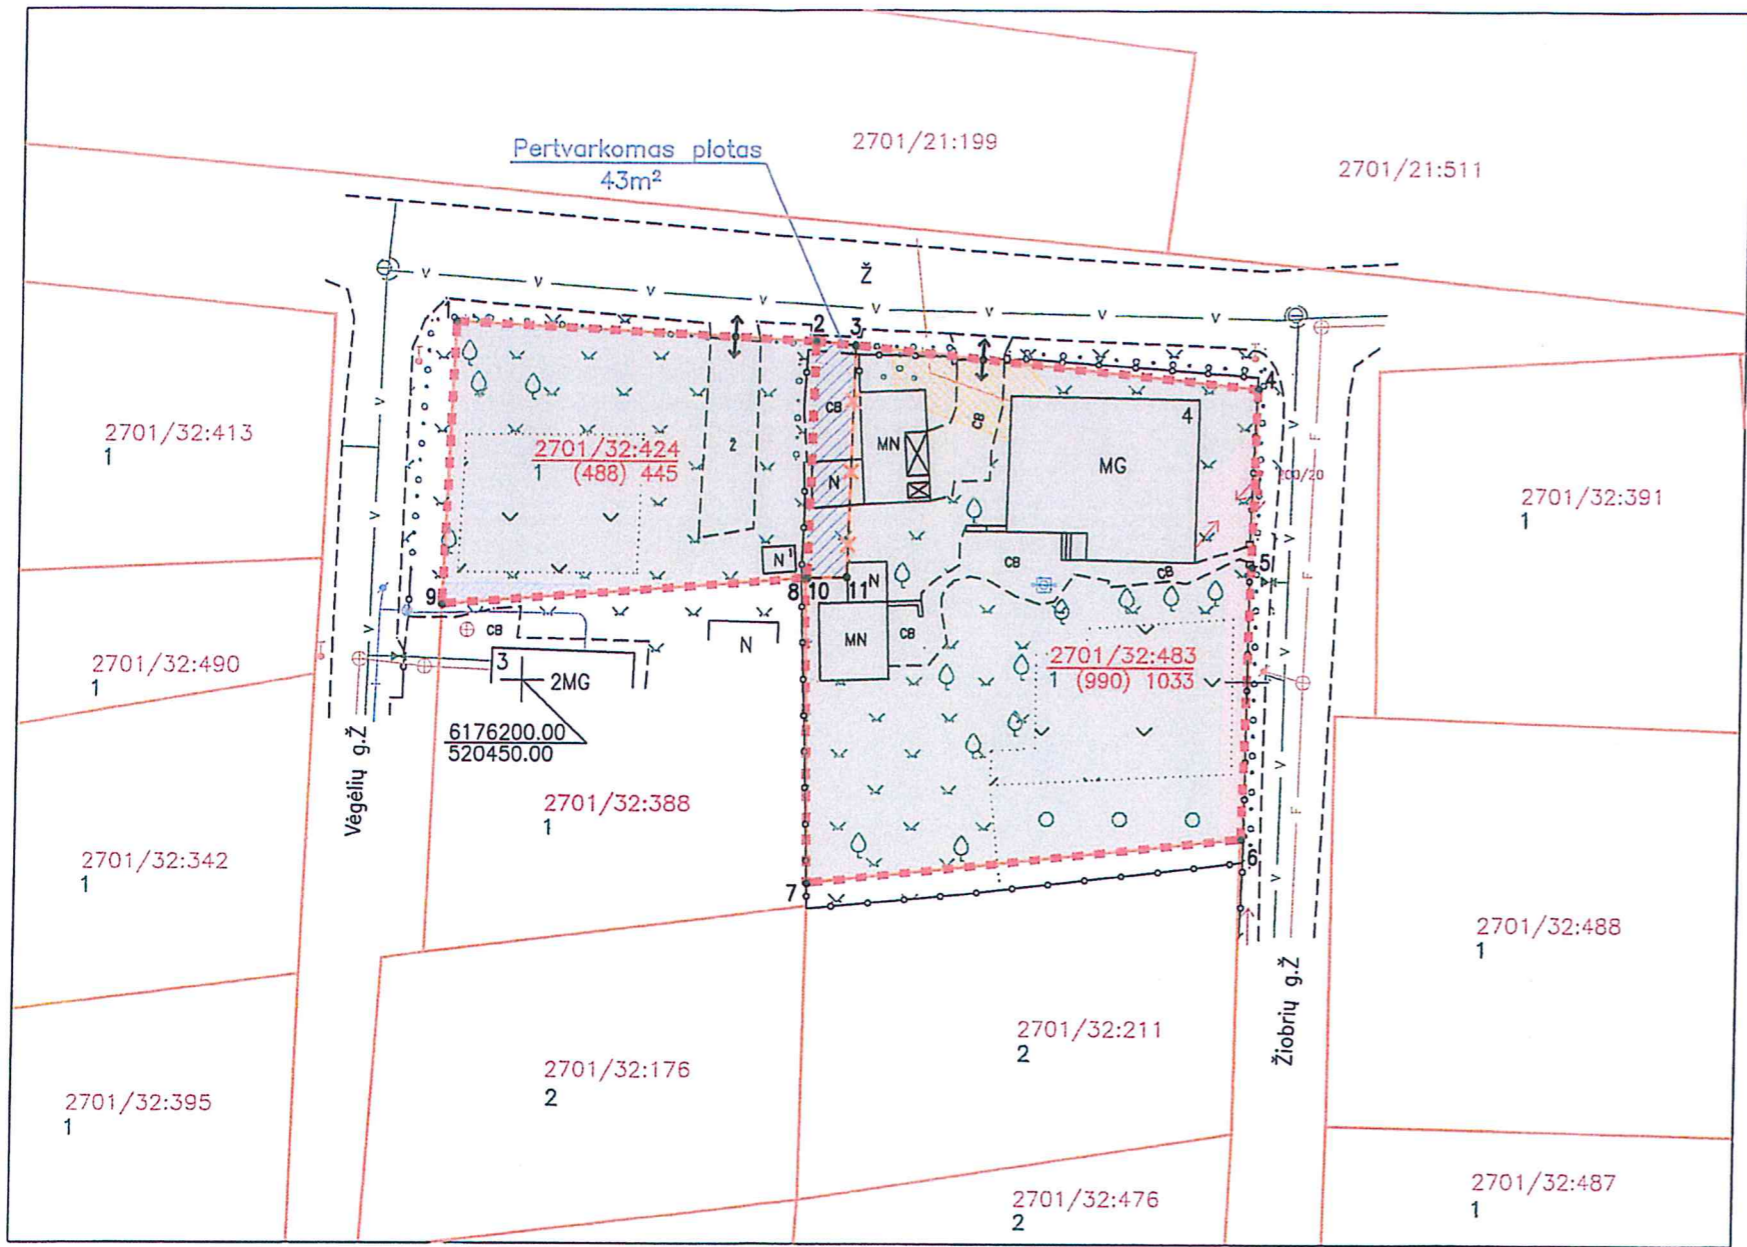

Gretimybė	Atstumas
1-2	24.95
2-3	2.68
3-4	27.90
4-5	12.16
5-6	18.73
6-7	29.93
7-8	21.06
8-9	25.20
9-1	19.33
8-10	0.13
10-11	2.66
11-3	15.87
10-2	16.19

Nr.	X	Y
1	6176224.52	520445.10
2	6176223.24	520470.02
3	6176222.96	520472.69
4	6176220.02	520500.43
5	6176207.86	520500.18
6	6176189.13	520499.77
7	6176186.00	520470.00
8	6176207.05	520469.54
9	6176205.20	520444.41
10	6176207.05	520469.67
11	6176207.10	520472.33

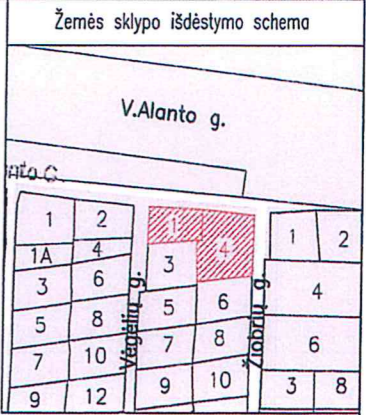

Sutartiniai ženklai:

- 2701/32:424 Žemės sklypo kadastrinis numeris (488) 445 (plotas prieš perdalijimą) plotas po perdalijimo, m²
- 1 Sklypų ribos taškai
- Esami žemės sklypai
- ✗ Naikinama sklypo riba
- - - - - Suformuoti žemės sklypai
- ↔ įvažiavimo-išvažiavimo sklypų vieta
- ▨ Elektros linijų apsaugos zona
- ▧ Dujotiekių apsaugos zona
- ▩ Vandentiekio, lietaus ir fekalinės kanalizacijos tinklų ir įrenginių apsaugos zona
- ▭ Sodinių bendrijų teritorija

Teritorijų planavimo ir architektūros skyriaus vedėja  
**Daiva Gasiūnienė**  
 2019-10-21

Su žemės sklypų perdalijimo metu pakeistomis sklypų ribomis sutinku:  
 Žemės, statinių savininkas (naudotojas):

L. G. 2019-10-21  
 G. G. 2019-10-21  
 S. K. 2019-10-21  
 A. K. 2019-10-21  
 (pareigos, vardas, pavardė) (parašas) (data)

	Sklypo kad. Nr.	Sklypo plotas, m²	Žemės naudmenų eksplikacija, m²			Pagrindinė žemės naudojimo paskirtis ir būdas	Specialiosios žemės ir miško naudojimo sąlygos	Servitutai	Sklypo savininkas
			Ariama žemė	Sodas	Užstatyta teritorija				
Prieš perdalijimą	2701/0032:0424 Vėgėlių g. 1	488	120	-	368	Žemės ūkio paskirties žemė Mėgėjų sodo žemės sklypai	V-Aerodromo apsaugos ir sanitarinės apsaugos zonos (488m²), IX-Dujotiekių apsaugos zonos (10m²)	-	
	2701/0032:0483 Žiobrių g. 4	990	145	85	760	Žemės ūkio paskirties žemė Mėgėjų sodo žemės sklypai	V-Aerodromo apsaugos ir sanitarinės apsaugos zonos (990m²), VI-Elektros linijų apsaugos zonos (57m²), XLIX-Vandentiekio, lietaus ir fekalinės kanalizacijos tinklų ir įrenginių apsaugos zonos (37m²)	-	
Pokytis	-	43	-	-	43	Žemės ūkio paskirties žemė Mėgėjų sodo žemės sklypai	V-Aerodromo apsaugos ir sanitarinės apsaugos zonos (43m²)	-	
Po perdalijimo	2701/0032:0424 Vėgėlių g. 1	445	120	-	325	Žemės ūkio paskirties žemė Mėgėjų sodo žemės sklypai	V-Aerodromo apsaugos ir sanitarinės apsaugos zonos (445m²), IX-Dujotiekių apsaugos zonos (10m²)	-	
	2701/0032:0483 Žiobrių g. 4	1033	145	85	803	Žemės ūkio paskirties žemė Mėgėjų sodo žemės sklypai	V-Aerodromo apsaugos ir sanitarinės apsaugos zonos (1033m²), VI-Elektros linijų apsaugos zonos (57m²), XLIX-Vandentiekio, lietaus ir fekalinės kanalizacijos tinklų ir įrenginių apsaugos zonos (37m²)	-	

UAB "N.Taurus ir Ko"

Ngirdo 72, Panevėžys tel. 845 432988, mob. 8615 55600, taurusv@takas.lt, jrn.k.148401114

Pareigos	Parašas	Vardas, pavardė	Data
Direktorius		Nerijus Tauras	2019-10-21
Matininkė		Vaida Taurienė (kvalifikacijos pažymėjimo Nr.2R-FP-909)	2019-10-21