



**PANEVĖŽIO MIESTO SAVIVALDYBĖS
ADMINISTRACIJOS DIREKTORIUS**

ĮSAKYMAS

**DĖL PRITARIMO V. D PASIŪLYMUI RENGTI TERITORIJŲ PRIE ESAMŲ
DAUGIAAUKŠČIŲ NAMŲ IR LAISVOS VALSTYBINĖS ŽEMĖS PANEVĖŽIO MIESTE
(TERITORIJA TARP KNIAUDIŠKIŲ, PROJEKTUOTOJŲ, MOLAINIŲ GATVIŲ)
DETALIOJO PLANO KOREGAVIMĄ, PAVEDIMO TERITORIJŲ PLANAVIMO IR
ARCHITEKTŪROS SKYRIUI**

<Reg. data> Nr. <Reg.Nr.>
Panevėžys

Vadovaudamasis Lietuvos Respublikos vietos savivaldos įstatymo 29 straipsnio 8 dalies 2 punktu, Lietuvos Respublikos teritorijų planavimo įstatymo 6 straipsnio 2 ir 3 dalimis, 28 straipsnio 2 dalimi, 31 straipsnio 2 dalimi, Pasiūlymų teikimo dėl teritorijų planavimo inicijavimo tvarkos aprašo, patvirtinto Lietuvos Respublikos Vyriausybės 2013 m. gruodžio 18 d. nutarimu Nr. 1265,

9 punktu ir atsižvelgdamas į V. D. 2019 m. lapkričio 19 d. gautą prašymą Nr. 21-1225(18.13.):


1. P r i t a r i u V. D. pasiūlymui rengti teritorijų prie esamų daugiaaukščių namų ir laisvos valstybinės žemės Panevėžio mieste (teritorija tarp Kniaudiškių, Projektuotojų, Molainių gatvių) detaliojo plano, patvirtinto Panevėžio miesto savivaldybės tarybos 2013 m. kovo 28 d. sprendimu Nr. 1-114, koregavimą (koregavimas atliekamas adresu: Projektuotojų g. 20A, Panevėžys) pagal pridedamą schemą.

2. P a v e d u Savivaldybės administracijos Teritorijų planavimo ir architektūros skyriui užtikrinti įsakymo viešinimą nustatyta tvarka.

Šis įsakymas per vieną mėnesį gali būti apskundžiamas Lietuvos administracinių ginčų komisijos Panevėžio apygardos skyriui (Respublikos g. 62, 35158 Panevėžys) Lietuvos Respublikos ikiteisminio administracinių ginčų nagrinėjimo tvarkos įstatymo nustatyta tvarka, Regionų apygardos administracinio teismo Panevėžio rūmams (Respublikos g. 62, 35158 Panevėžys) Lietuvos Respublikos administracinių bylų teisenos įstatymo nustatyta tvarka. Per vienerius metus gali būti apskundžiamas dėl valstybės tarnautojų piktnaudžiavimo ir biurokratizmo Lietuvos Respublikos Seimo kontrolieriams (Gedimino pr. 56, 01110 Vilnius) Lietuvos Respublikos Seimo kontrolierių įstatymo nustatyta tvarka.

SITUACIJOS SCHEMA

M 1 : 500

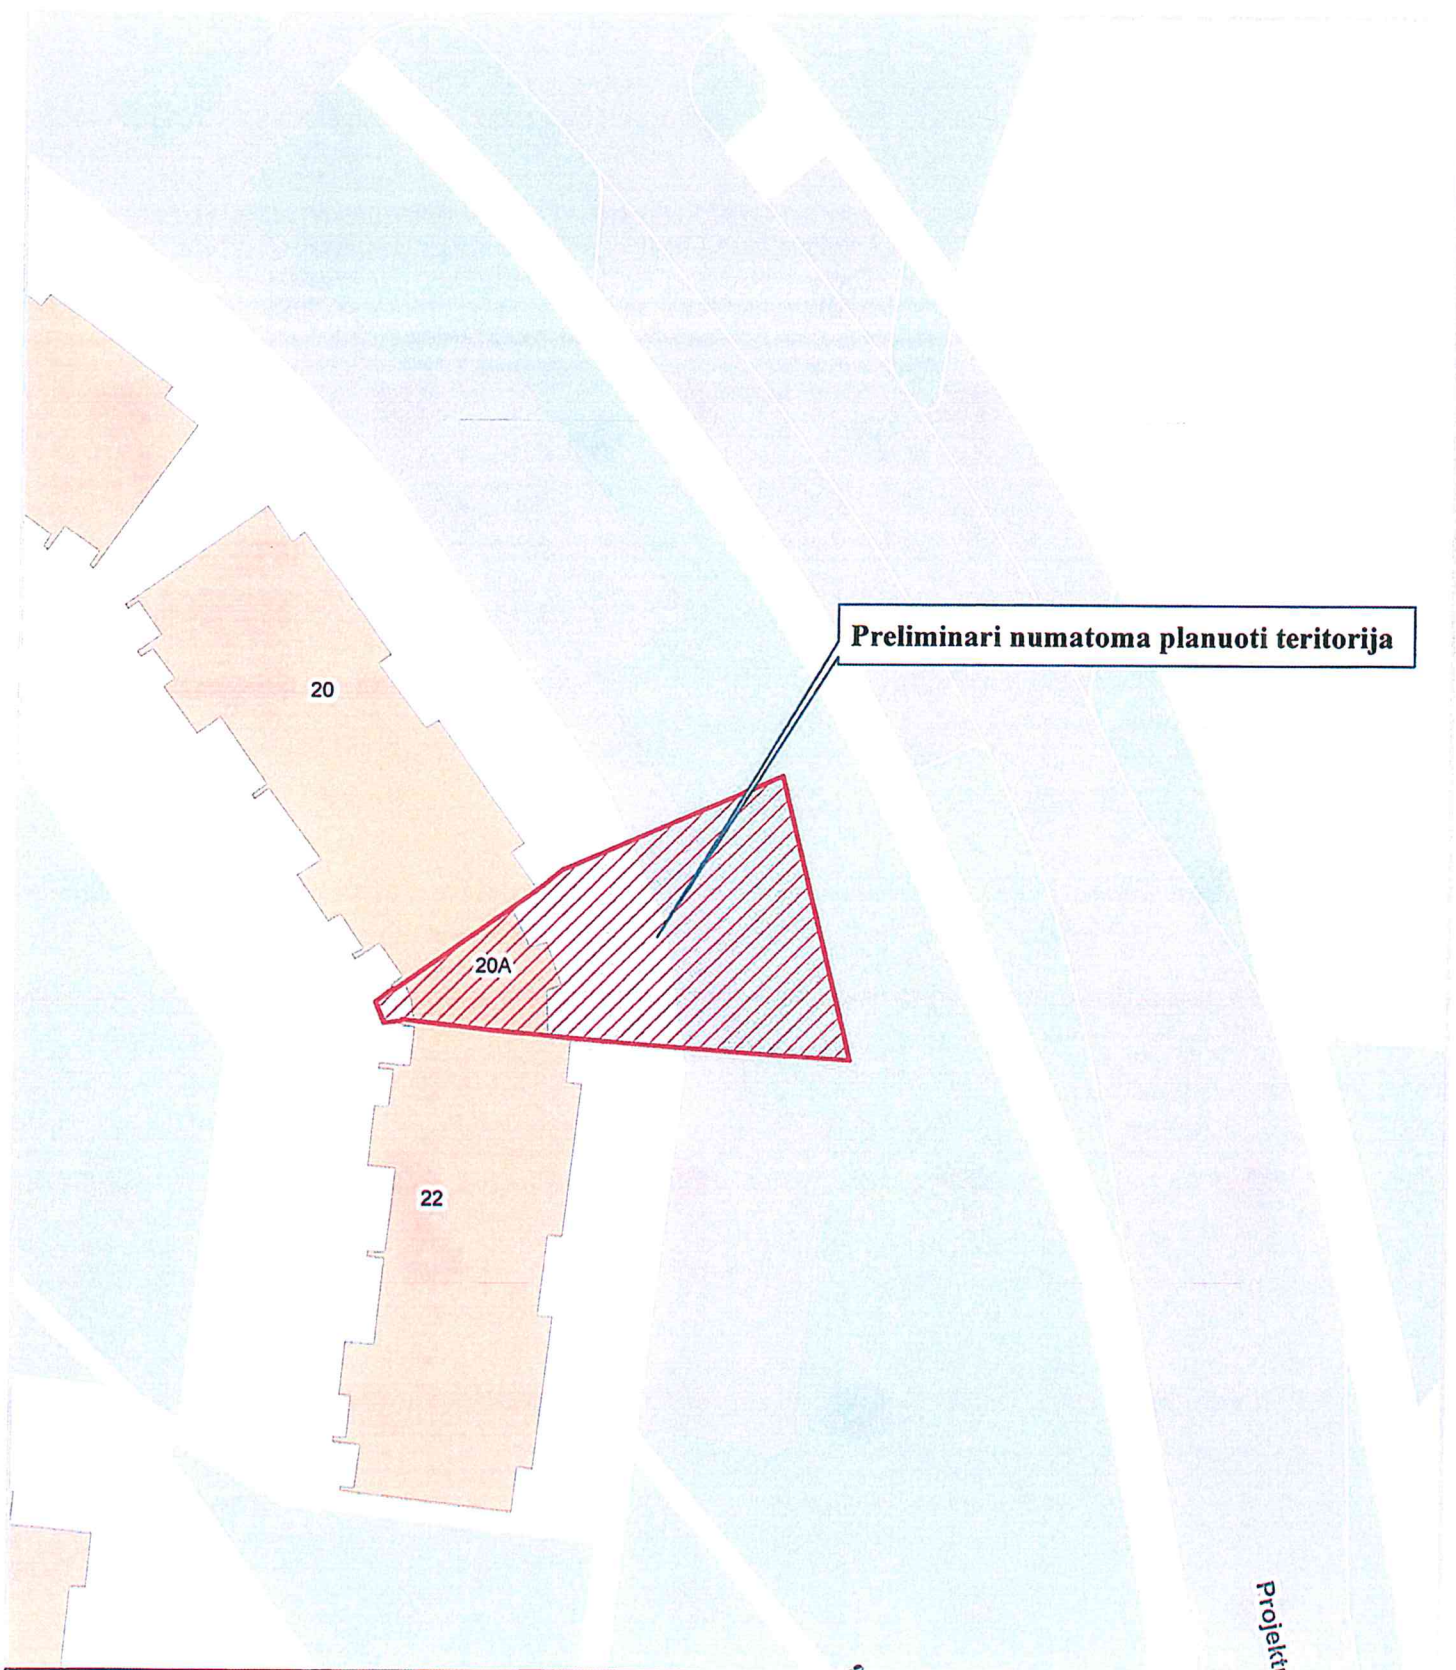

Vedėjo pavaduotojas:
Schema parengė:

E. Kuncevičius
I. Skiotienė

DETALŪS METADUOMENYS

Dokumento sudarytojas (-ai)	Panevėžio miesto savivaldybės administracija 288724610, Laisvės a. 20 LT-35200, Panevėžys
Dokumento pavadinimas (antraštė)	DĖL PRITARIMO V. D PASIŪLYMUI RENGTI TERITORIJŲ PRIE ESAMŲ DAUGIAAUKŠČIŲ NAMŲ IR LAISVOS VALSTYBINĖS ŽEMĖS PANEVĖŽIO MIESTE (TERITORIJA TARP KNIAUDIŠKIŲ, PROJEKTUOTOJŲ, MOLAINIŲ GATVIŲ) DETALIOJO PLANO KOREGAVIMĄ, PAVEDIMO TERITORIJŲ PLANAVIMO IR ARCHITEKTŪROS SKYRIUI
Dokumento registracijos data ir numeris	2019-11-22 Nr. A-875
Dokumento gavimo data ir dokumento gavimo registracijos numeris	–
Dokumento specifikacijos identifikavimo žymuo	ADOC-V1.0
Parašo paskirtis	Pasirašymas
Parašą sukūrusio asmens vardas, pavardė ir pareigos	Tomas Jukna, Administracijos direktorius
Sertifikatas išduotas	TOMAS JUKNA, Panevėžio miesto savivaldybės administracija LT
Parašo sukūrimo data ir laikas	2019-11-22 13:53:17 (GMT+02:00)
Parašo formatas	XAdES-T
Laiko žymoje nurodytas laikas	2019-11-22 13:55:04 (GMT+02:00)
Informacija apie sertifikavimo paslaugų teikėją	ADIC CA-A, Asmens dokumentu israsymo centras prie LR VRM LT
Sertifikato galiojimo laikas	2019-06-06 10:00:22 – 2022-06-05 10:00:22
Informacija apie būdus, naudotus metaduomenų vientisumui užtikrinti	"Registravimas" paskirties metaduomenų vientisumas užtikrintas naudojant "RCSC IssuingCA, VI Registru centras - i.k. 124110246 LT" išduotą sertifikatą "Dokumentų valdymo sistema Avilys, Panevėžio miesto savivaldybės administracija, į.k.288724610 LT", sertifikatas galioja nuo 2018-12-27 14:11:04 iki 2021-12-26 14:11:04
Pagrindinio dokumento priedų skaičius	1
Pagrindinio dokumento pridedamų dokumentų skaičius	–
Priedamo dokumento sudarytojas (-ai)	–
Priedamo dokumento pavadinimas (antraštė)	–
Priedamo dokumento registracijos data ir numeris	–
Programinės įrangos, kuria naudojantis sudarytas elektroninis dokumentas, pavadinimas	Dokumentų valdymo sistema Avilys, versija 3.4.57
Informacija apie elektroninio dokumento ir elektroninio (-ių) parašo (-ų) tikrinimą (tikrinimo data)	Atitinka specifikacijos keliamus reikalavimus. Visi dokumente esantys elektroniniai parašai galioja (2019-11-22 15:27:00)
Paieškos nuoroda	–
Papildomi metaduomenys	Nuorašą suformavo 2019-11-22 15:27:00 Dokumentų valdymo sistema Avilys