
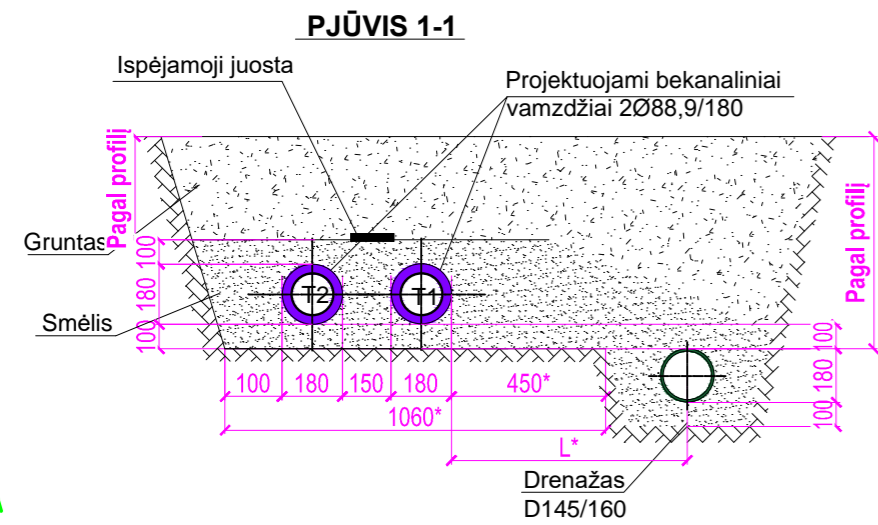


Objekto vieta

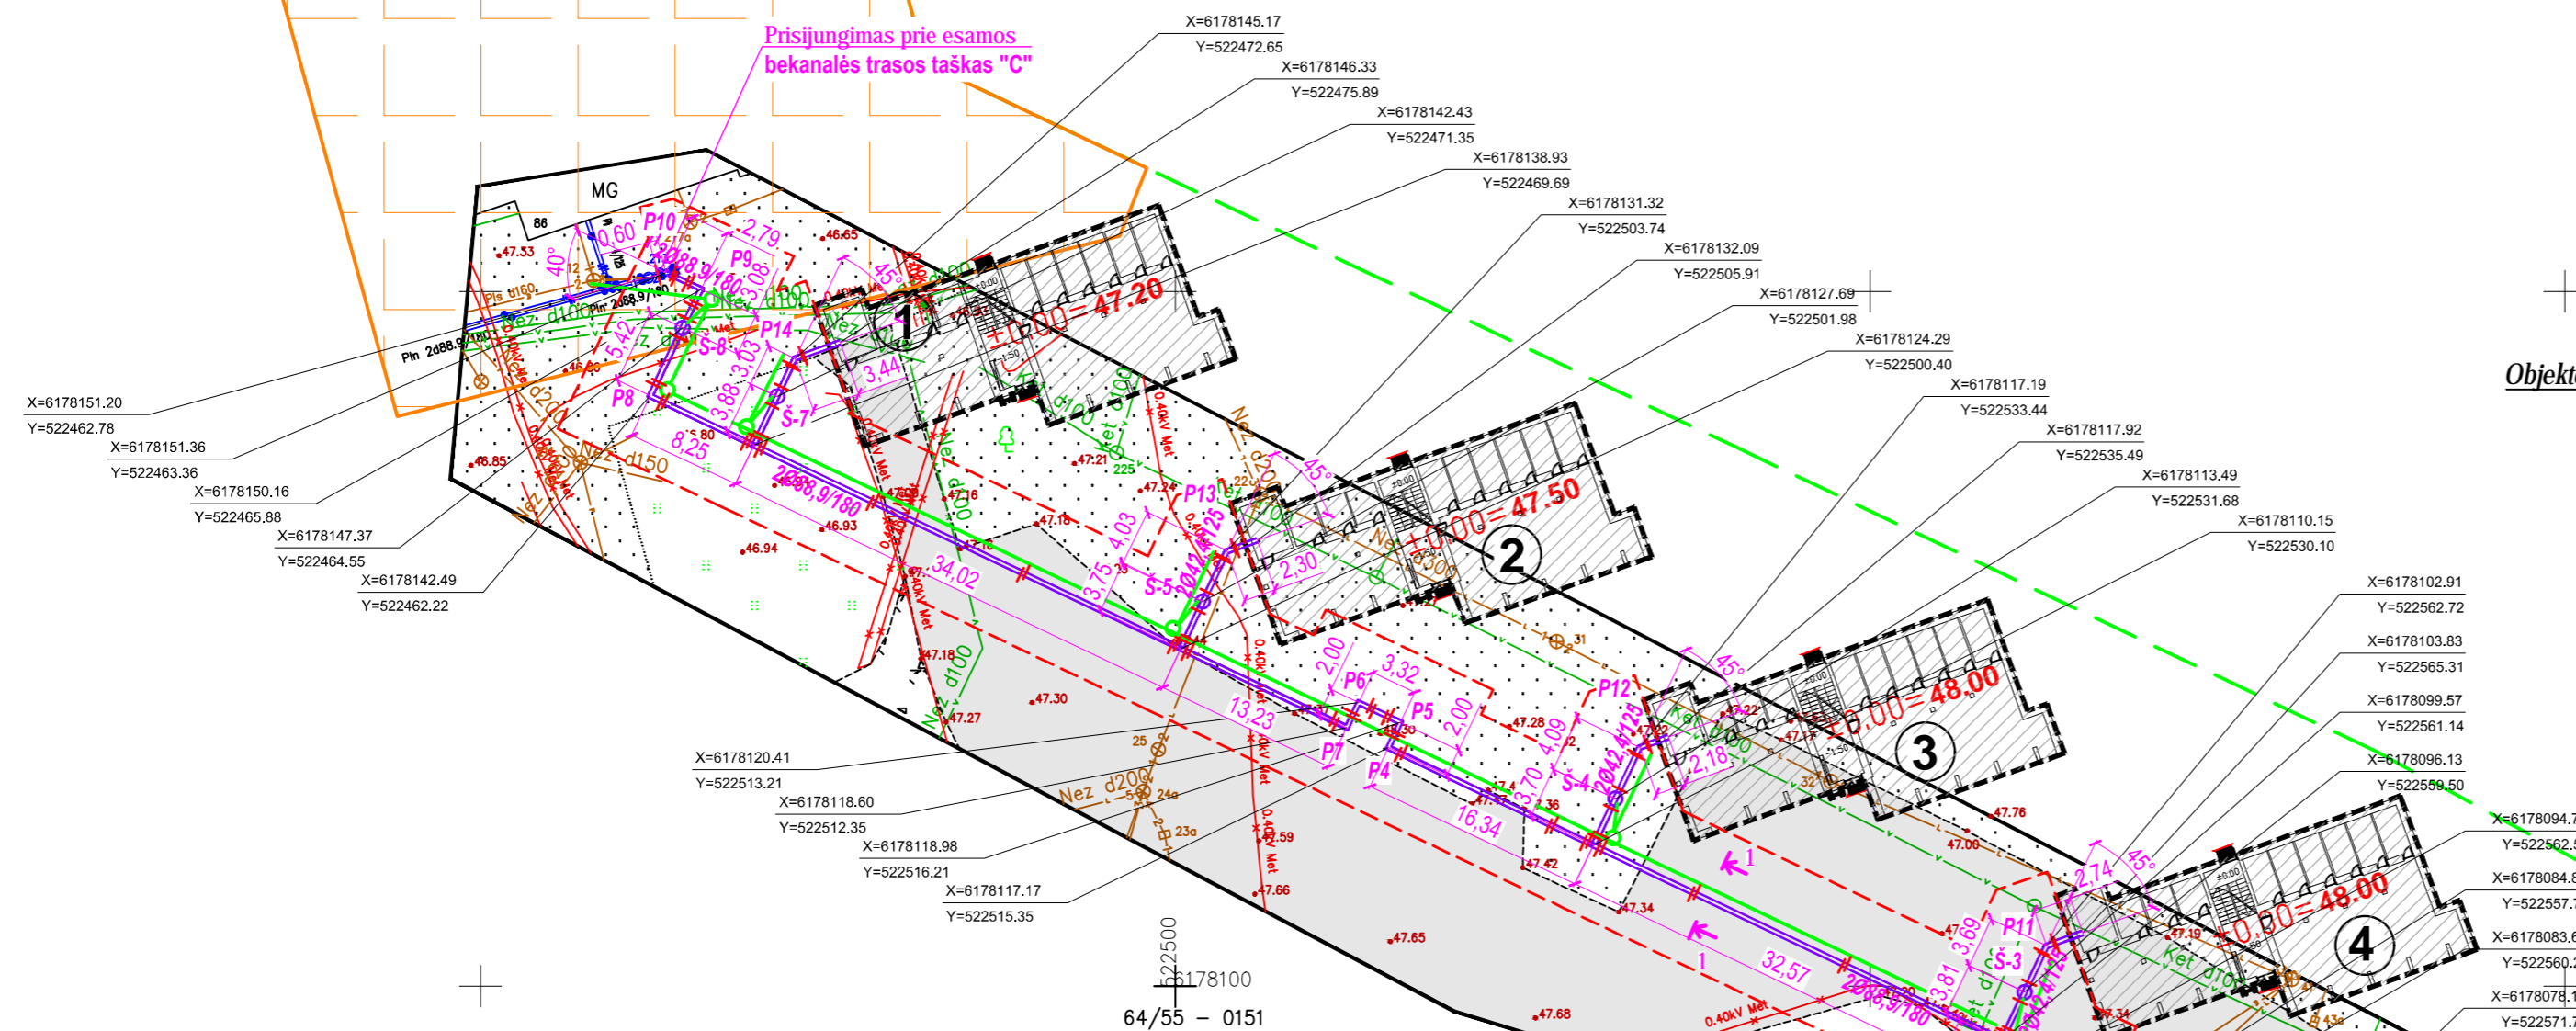

2701/1769
2701-0017-0069
Respublikos g. 82

2701/7001.10
Prisijungimas prie esamos
bekanalės trasos taškas "A"

SUTARTINIAI ŽYMĖJIMAI

- Projektuojami bekanaliai šilumos tiekimo tinklai
- Projektuojamas šilumos tiekimo tinklų armatūros šulinys
- Esami šilumos tiekimo tinklai
- Projektavimo riba
- Šulinių drenažas
- Žemės sklypų ribos
- Projektuojamų šilumos tiekimo tinklų apsaugos zona
- Kultūros paveldo objekto apsaugos zona
Panevėžio mielių ir spirito fabriko pastatas
Unikalus kodas 31847)
- Kertami medžiai

PASTABOS

1. Projektuojami šilumos tinklai klojami nekanaliniu būdu, gamykloje izoliuotais plieniniais vamzdžiais.
2. Šilumos tiekimo tinklų susikirtimo su kitomis inžinerinėmis komunikacijomis vietose po 2,0m į abi puses kastirankiniu būdu.
3. Išardytos dangos už sklypo ribų atstatomos pilnai, atsidinama veja.
4. Šilumos tinklų statybos metu užtikrinti priėjimus ir privažiavimus prie pastatų.
5. Šilumos tiekimo tinklų apsaugos zonos plotas valstybinėje žemėje (nesufomuotuose sklypuose) - 71,73 m².
6. Šilumos tiekimo tinklų apsaugos zonos plotas Kranto g. sklype unikal. nr. 4400-4416-5566 - 34,41 m².
7. Šilumos tiekimo tinklų apsaugos zonos plotas Respublikos g. 82 sklype unikal. nr. 2701-0017-0069 - 1769,43 m².

0	2020-06	Statybos leidimui
Laida	Išleidimo data	Laidos statusas. Keitimo priežastis (jei taikoma)
Kval. patv. dok.nr.	Respublikos g. 15, LT-35185 Panevėžys, tel. +370 69812819	Naujų šilumos tinklų statyba AB „Panevėžio energija“. Šilumos tinklų nuo TŠK „A“ prie Š-63-12A iki pastatų Respublikos g. 82 (1A) Panevėžyje statyba
16508	SPV	Renata Skemundrienė
18586	SPDV	Donatas Matulionis
		STATINIO PAVADINIMAS
		Šilumos tinklų nuo taško „A“ prie Š-63-12A (Kranto g.) iki pastatų adresu Respublikos g. 82 (1A) Panevėžyje statybos projektas
		DOKUMENTO PAVADINIMAS
		Genplanas su lauko šilumos tiekimo tinklais M1:500
		LAIDA
		0
Kalbos trump. LT	Statytojas/užsakovas	DOKUMENTO ŽYMUO
	AB "PANEVĖŽIO ENERGIJA"	20.05-TP-ŠT_B-01
		LAPAS LAPŲ
		1 1