

Siesrauto g. 9, Panevėžys
Įm. k. 3000 08249
Tel. 8 687 82958
el.p. gaprojektai@yahoo.com

**STATINIO PROJEKTO
PAVADINIMAS:**

Trijų daugiabučių gyvenamųjų namų Parko g.41,
Panevėžyje statybos projektas.

**STATYTOJAS
(UŽSAKOVAS):**

UAB „Parko rezidencija“

**STATINIŲ
KATEGORIJA:**

Neypatingieji

**STATYBOS
RŪŠIS:**

Nauja statyba

STADIJA:

Projektiniai pasiūlymai

DALIS:

Bendroji

**PROJEKTO
VADOVAS:**

G.Aleliūnas
Atestato Nr. A1149



ARCHITEKTAS:

G.Aleliūnas
Atestato Nr. A1149



Dokumento žymuo	Lapų sk.	Laida	Dokumento pavadinimas	Pastabos
	1	0	Antraštinis lapas	
Ž	1	0	Projekto dokumentų sudėties žiniaraštis	
	1	0	Kvalifikacijos atestatas	
AR	4	0	Aiškinamasis raštas	
GA 20-10-09-PP-SP. B-1	1	0	Situacijos schema M 1:500	
GA 20-10-09-PP-SP. B-2	1	0	Sklypo planas M 1:750	
GA 20-10-09-PP-A. B-1	1	0	Pirmo aukšto planas M 1:140	
GA 20-10-09-PP-A. B-2	1	0	Antro aukšto planas M 1:140	
GA 20-10-09-PP-A. B-3	1	0	Trečio aukšto planas M 1:140	
GA 20-10-09-PP-A. B-4	1	0	Pagrindinis fasadas tarp ašių 1-6 M 1:100	
GA 20-10-09-PP-A. B-5	1	0	Fasadas tarp ašių D-A M 1:100	
GA 20-10-09-PP-A. B-6	1	0	Fasadas tarp ašių 6-1 M 1:100	
GA 20-10-09-PP-A. B-7	1	0	Fasadas tarp ašių A-D M 1:100	
GA 20-10-09-PP-A. B-10	1	0	Architektūrinis pjūvis M 1:100	

Atestato Nr.		UAB "GA PROJEKTAI" Į.k. 300008249 Tel. 8 687 82958 gaprojektai@yahoo.com			Trijų daugiabučių gyvenamųjų namų Parkog.41, Panevėžyje statybos projektas.			
A1149	PV	G. Aleliūnas		2020	Dokumentų sudėties žiniaraštis		Laida	
A1149	PDV	G. Aleliūnas		2020			0	
Etapas	UAB "Parko rezidencija"				GA 20-10-09 -PP-Ž		Lapas	Lapų
PP							1	1

Architekto

KVALIFIKACIJOS A T E S T A T A S

LIETUVOS ARCHITEKTŲ RŪMAI

Nr. A 1149

Gintaras Aleliūnas

**Statinio projekto, statinio projekto vykdymo priežiūros,
statinio projekto architektūrinės dalies,
statinio projekto architektūrinės dalies vykdymo priežiūros vadovas**
Statinių kategorija: ypatingieji ir neypatingieji statiniai

Teritorijų planavimo vadovas
Kompleksinio teritorijų planavimo dokumentų rūšies:
vietovės lygmens detalieji planai ir vietovės, savivaldybės lygmens bendrieji planai
Specialiojo teritorijų planavimo dokumentų rūšies:
vietovės, savivaldybės, valstybės lygmens inžinerinės infrastruktūros vystymo planai

Lietuvos architektų rūmų pirmininkė



Daiva Veličkaitė

Architektų profesinio atestavimo komisijos

2014 m. vasario mėn. 11 d. posėdžio protokolas Nr. 86
2019 m. vasario mėn. 6 d. posėdžio protokolas Nr. 150

AIŠKINAMASIS RAŠTAS

1. BENDRIEJI DUOMENYS

Atliekamas trijų (vienodo tipo) daugiabučių gyvenamųjų namų Parko g.41, Panevėžyje statybos projektas.

Projektuojama vadovaujantis patvirtinta užsakovo ir Panevėžio miesto savivaldybės administracijos teritorijų planavimo ir architektūros skyriaus vedėjo projektavimo užduotimi.

Žemės sklypo Parko g.41, Panevėžyje neužstatytose vietose planuojami statyti trys (vienodo tipo) nauji daugiabučiai gyvenamieji namai. Tvarkoma ne visa teritorija, o tik 5650 m² žemės sklypo dalis.

1. BENDRA INFORMACIJA

- 1.1. **Statinio projekto pavadinimas:** Trijų daugiabučių gyvenamųjų namų Parko g.41, Panevėžyje statybos projektas.
- 1.2. **Statytojas (užsakovas):** UAB „Parko rezidencija“.
- 1.3. **Statybos rūšis:** nauja statyba.
- 1.4. **Statinių kategorija:** neypatingieji.
- 1.5. **Statinio projekto rengimo etapas:** projektiniai pasiūlymai.
- 1.6. **Statinių paskirtys:** gyvenamoji, gyvenamosios paskirties (trijų ir daugiau butų (daugiabučiai) pastatai – skirti gyventi trim šeimoms ir daugiau 6.3.

2. ŽEMĖS SKLYPO TECHNINIAI IR PASKIRTIES RODIKLIAI

- 2.1. **Žemės sklypo kadastrinis numeris:** 2701/0015:128 Panevėžio m.k.v.
- 2.2. **Pagrindinė naudojimo paskirtis:** kita.
- 2.3. **Naudojimo būdas Nr.1:** daugiabučių gyvenamųjų pastatų ir bendrabučių teritorijos.
- 2.4. **Naudojimo būdas Nr.2:** komercinės paskirties objektų teritorijos.
- 2.5. **Žemės sklypo plotas, m²:** 16019.00.
- 2.6. **Žemės sklypo užstatymo plotas, m²:** nustatomas projekto rengimo metu.
- 2.7. **Žemės sklypo užstatymo tankis, %:** nustatomas projekto rengimo metu.
- 2.8. **Žemės sklypo užstatymo intensyvumas:** 0.37
- 2.9. **Želdynų plotas, m²:** 10046.00.
- 2.10. **Želdynų plotas, %:** 60.71.
- 2.11. **Nuosavybės teisė:** UAB „Parko rezidencija“.



3. PROJEKTUOJAMŲ STATINIŲ TECHNINIAI RODIKLIAI

- 3.1. **Pagrindinė naudojimo paskirtis:** gyvenamoji, gyvenamosios paskirties (trijų ir daugiau butų (daugiabučiai) pastatai.
- 3.2. **Statinių skaičius:** 3.
- 3.3. **Projektuojamo pastato užstatymo plotas (1 statinio), m²:** 416,44.
- 3.4. **Projektuojamo pastato bendras plotas (1 statinio), m²:** 865.63.
- 3.5. **Projektuojamo pastato naudingas plotas (1 statinio), m²:** 788.69.
- 3.6. **Projektuojamo pastato tūris (1 statinio), m³:** 4664.13.
- 3.7. **Projektuojamo pastato aukštų skaičius (1 statinio), vnt.:** 3.
- 3.8. **Projektuojamo pastato aukštis (1 statinio), m.:** 11.20.
- 3.9. **Projektuojamo pastato butų skaičius (1 statinio), vnt.:** 13.
- 3.10. **Projektuojamo pastato energinio naudingumo klasė:** A+.
- 3.11. **Automobilių stovėjimo vietų skaičius, vnt.:** 100.
- 3.12. **Tame tarpe žmonėms su negalia, vnt.:** 8.

4. SPRENDINIŲ ATITIKIMAS TERITORIJOJE PARENGTIEMS BENDRIESIEMS, SPECIALIESIEMS IR BENDRIESIEMS PLANAMS

Pagal Panevėžio miesto bendrąjį planą žemės sklypas patenka į intensyvaus užstatymo zoną, gyvenamąją teritoriją T5. Didžiausias leistinas užstatymo intensyvumas UI 1,8, aukštų skaičius 3-9.

Projektuojamas žemės sklypas

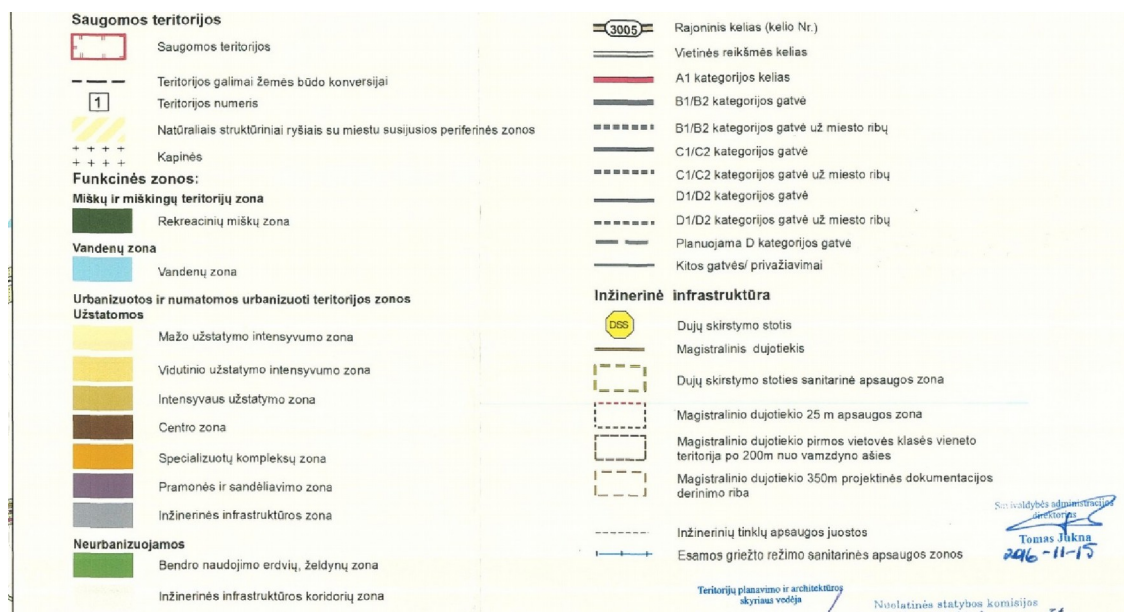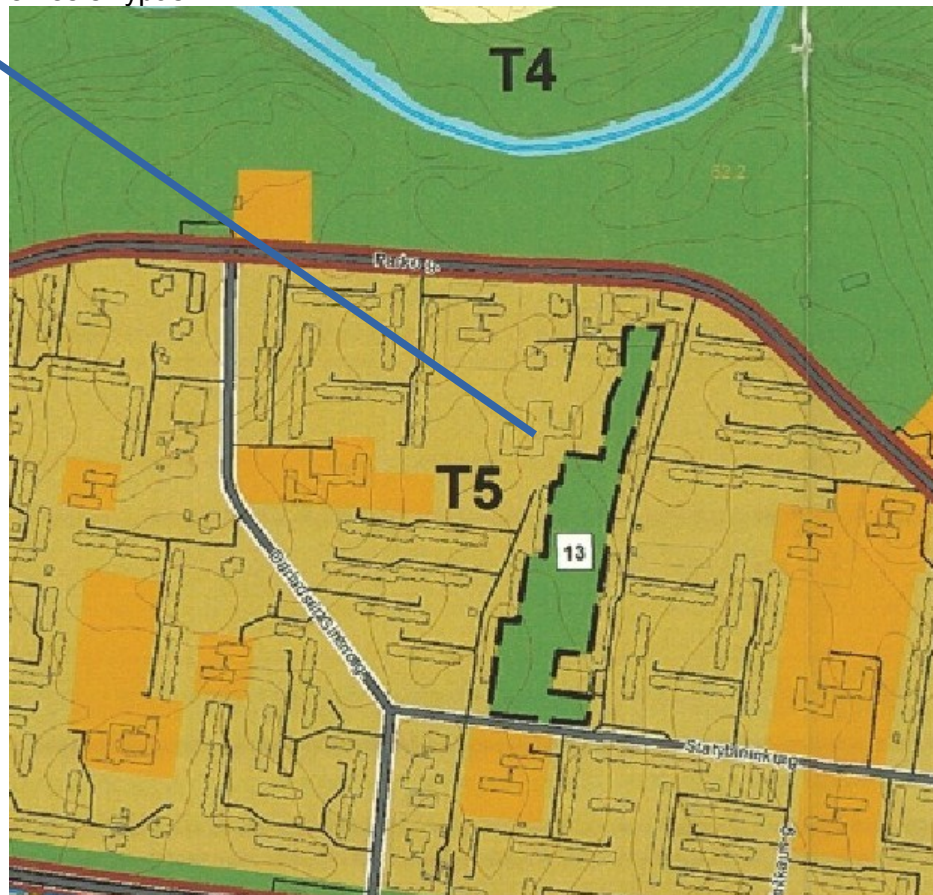

2 pav. Ištrauka iš Panevėžio miesto teritorijos bendrojo plano keitimo sprendinių pagrindinio žemės naudojimo ir apsaugos reglamentų brėžinio.

Aplink pertvarkomą žemės sklypą buvo rengtas Teritorijų prie esamų daugiaukščių namų ir laisvos valstybinės žemės Panevėžio mieste detalusis planas. Teritorija tarp Dariaus ir Girėno, Parko, Kosmonautų, Statybininkų gatvių.

5. SKLYPO SUTVARKYMO SPRENDINIAI

Atsižvelgiant į sklypo formą, reljefą, gamtines sąlygas, šalia esantį užstatymą, statomi trys nauji daugiabučiai pastatai. Pagrindinės prieigos padengiamos sustiprinta betono trinkelų danga. Likusi sklypo teritorija užsodinama žole. Vertikaliu reljefo planavimu gauta norima sklypo architektūrinė išraiška ir, numčius atitinkamus teritorijos nuolydžius, užtikrintas paviršinio vandens nuvedimas bei pasiektas galimai artimesnis nuliniam žemės darbų balansas.

Kiekvieno projektuojamo daugiabučio namo sklypo ribos žymimos reljefo elementais, atraminėmis sienutėmis, gyvatvore arba ne žemesniu kaip 0,60 m aukščio ažūriniu aptvaru ar kitais būdais, kurių paskirtys:

1. informuoti namo bendruomenę, kaimynus bei atsitiktinius praeivius apie kompetencijos ir naudotojų bei nuosavybės teisės ribas;
2. prevencinė priemonė išvengti vaikų netikėtų išbėgimų į gatvę;
3. slopinti gatvės ir kitą nestacionarų ar stacionarų triukšmą – ažūrinį aptvarą reikiamoje vietoje pakeitus tinkamos konstrukcijos ir aukščio triukšmo barjeru;
4. prevencinė priemonė nepažeisti trečiųjų asmenų interesų;
5. išvengti bent iš dalies nepageidaujamų gyvūnų.

Bet kurio tipo aptvarai (tvoros) neturi būti pavojingi žmonėms ir gyvūnams. Juose aštrūs daiktai (spygliuota viela, stiklo duženos ir kita) gali būti naudojami aptvaruose (tvorose) ne žemesniame kaip 1,8 m aukštyje. Sklypo aptvare (gyvatvorėje) įrengiami:

1. vartai, atidaromi į vidų. Jų plotis ne mažesnis kaip 2,4 m.;
2. varteliai, atidaromi į vidų. Jų plotis ne mažesnis kaip 0,9 m.

Sklypo reljefo maksimalus leistinas nuolydis – 12 %. Jeigu natūralaus reljefo nuolydis yra didesnis negu 12 %, sklypo aukščių plane formuojamas sklypo reljefas taip, kad sklypas būtų tinkamas naudoti, o, nuvedant lietaus (tirpstančio sniego) vandenį, būtų nepažeisti kaimynų interesai.

Vaikų žaidimų aikštelių insoliacijos laikas lygiadieniais (03. 22 ir 09. 22) turi būti ne trumpesnis kaip 3 valandos, miestų centrinėse dalyse – ne trumpesnis kaip 2,5 valandos.

Gyvenamieji daugiabučiai pastatai projektuojami sklype vadovaujantis STR 2.02.01:2004 „Gyvenamieji pastatai“, patvirtintu Lietuvos Respublikos aplinkos ministro 2016 m. birželio 29 d. įsakymu Nr. D1-460 „Dėl statybos techninio reglamento STR 2.02.01:2004 „Gyvenamieji pastatai“ patvirtinimo“ pakeitimo 192 punktu:

192. Gyvenamieji pastatai ir su jais susiję (jiems tarnaujantys) tame pačiame sklype statomi statiniai turi būti išdėstomi sklype taip, kad būtų įgyvendinti teisės aktais nustatyti šiame sklype statomų bei esančių pastatų patalpų insoliacijos bei natūralaus apšvietimo reikalavimai, taip pat šiame sklype esančių ar įrengiamų vaikų žaidimo aikštelių insoliacijos reikalavimai. Statinių išdėstymas sklype taip pat neturi pažeisti ir gretimų sklypų ir pastatų patalpų insoliacijos bei natūralaus apšvietimo reikalavimų.

6. STATINIŲ ARCHITEKTŪRA

Trijų naujai projektuojamų statinių Parko g.41, Panevėžyje pasirinkti architektūriniai sprendiniai yra vieningi ir dera su anksčiau suprojektuotais Parko g.41A, 41B, 41C, Panevėžyje statiniais. Atskiri pastatai išskiriami kita tinko spalva, taip skaidant gan didelių pastatų tūrį į smulkesnius. Apdailos medžiagos pasirinktos natūralios, t. y. šviesių spalvų tinkas su tamsiomis apdailinėmis klinkerio plytelėmis. Šios skirtingos medžiagos pasirinktos skirtingų tonų, taip dar labiau paryškina tūrių skirtumus. Tamsiomis tinko spalvomis paryškinti įėjimai į pastatus. Prie statinių projektuojami balkonai su stiklo tūreklais. Pirmame aukšte įrengiamos terasos ir išėjimai į lauką tiesiogiai iš buto. Pasirinkti dideli iki žemės langai formuoja šiuolaikišką estetišką statinių išraišką, taip pabrėžiant pastatų išskirtinumą esamame kontekste. Projektuojami statiniai įsiterpia tarp aplink esamų žaliųjų erdvių, kurios formuoja ekologišką ir komfortišką gyvenamąją aplinką.

7. SKLYPO ŽELDYNAI, REKREACIJA

Želdynų plotas turi būti ne mažesnis už nurodytą Priklausomųjų želdynų normų (plotų) nustatymo tvarkos apraše t. y. -30% (projekte - 46,17%).

Sklype projektuojama vaikų žaidimo aikštelė ir vieta ramiam vyresnio amžiaus namo gyventojų poilsiui. Tam gali būti naudojamas želdynų plotas. Minimalus leistinas projektuojamos vaikų žaidimo aikštelės plotas turi būti ne mažesnis kaip 50 m². Vaikų žaidimo aikštelės projektiniai sprendiniai turi tenkinti saugos reikalavimus.

Vaikų žaidimo aikštelės turi būti projektuojamos ne arčiau kaip 10 m nuo buitinių atliekų ir antrinių žaliavų surinkimo konteinerių aikštelių, automobilių stovėjimo aikštelių ir gatvių.

8. SUSISIEKIMO PLANAVIMO SPRENDINIAI

Susisiekimo planavimo sprendiniai projektuojami vadovaujantis statybos techniniu reglamentu STR 2.06.04:2014 "Gatvės ir vietinės reikšmės keliai. Bendrieji reikalavimai" patvirtintu Lietuvos Respublikos aplinkos ministro 2014 m. birželio 17 d. įsakymu Nr.D1-533.

Planuojamojoje teritorijoje praplatinamas iki 5.50 m esamas įvažiavimas iš šiaurinėje sklypo dalyje esančios Parko gatvės.

Automobilių minimalus stovėjimo vietų skaičius nustatomas STR 2.06.04:2014, "Gatvės ir vietinės reikšmės keliai. Bendrieji reikalavimai" 30 lentelė. Gyvenamosios paskirties (trijų ir daugiau butų–daugiabučiai) pastatai, - 1 vieta vienam butui. Projektuojami viso 39 butai, įrengiamos 90-100 stovėjimo vietų 8 iš jų žmonėms su negalia ir 2 vietos elektromobiliams.

Proj. Vad.

G. Aleliūnas






SKLYPO VIETA MIESTE


OBJEKTO VIETA



ATESTATO NR.		 UAB "GA PROJEKTAI" tel. 8 687 82958 gaprojektai@yahoo.com			Trijų daugiabučių gyvenamųjų namų Parko g.41, Panevėžyje statybos projektas				
A 1149	PV	G. ALELIŪNAS			PROJEKTINIAI PASIŪLYMAI SITUACIJOS SCHEMA M 1:500			LAIDA	
A 1149	PDV	G. ALELIŪNAS						0	
ETAPAS		UAB "Parko rezidencija"			20-10-09-PP-SP. B-1			LAPAS	LAPŲ
PP								1	1

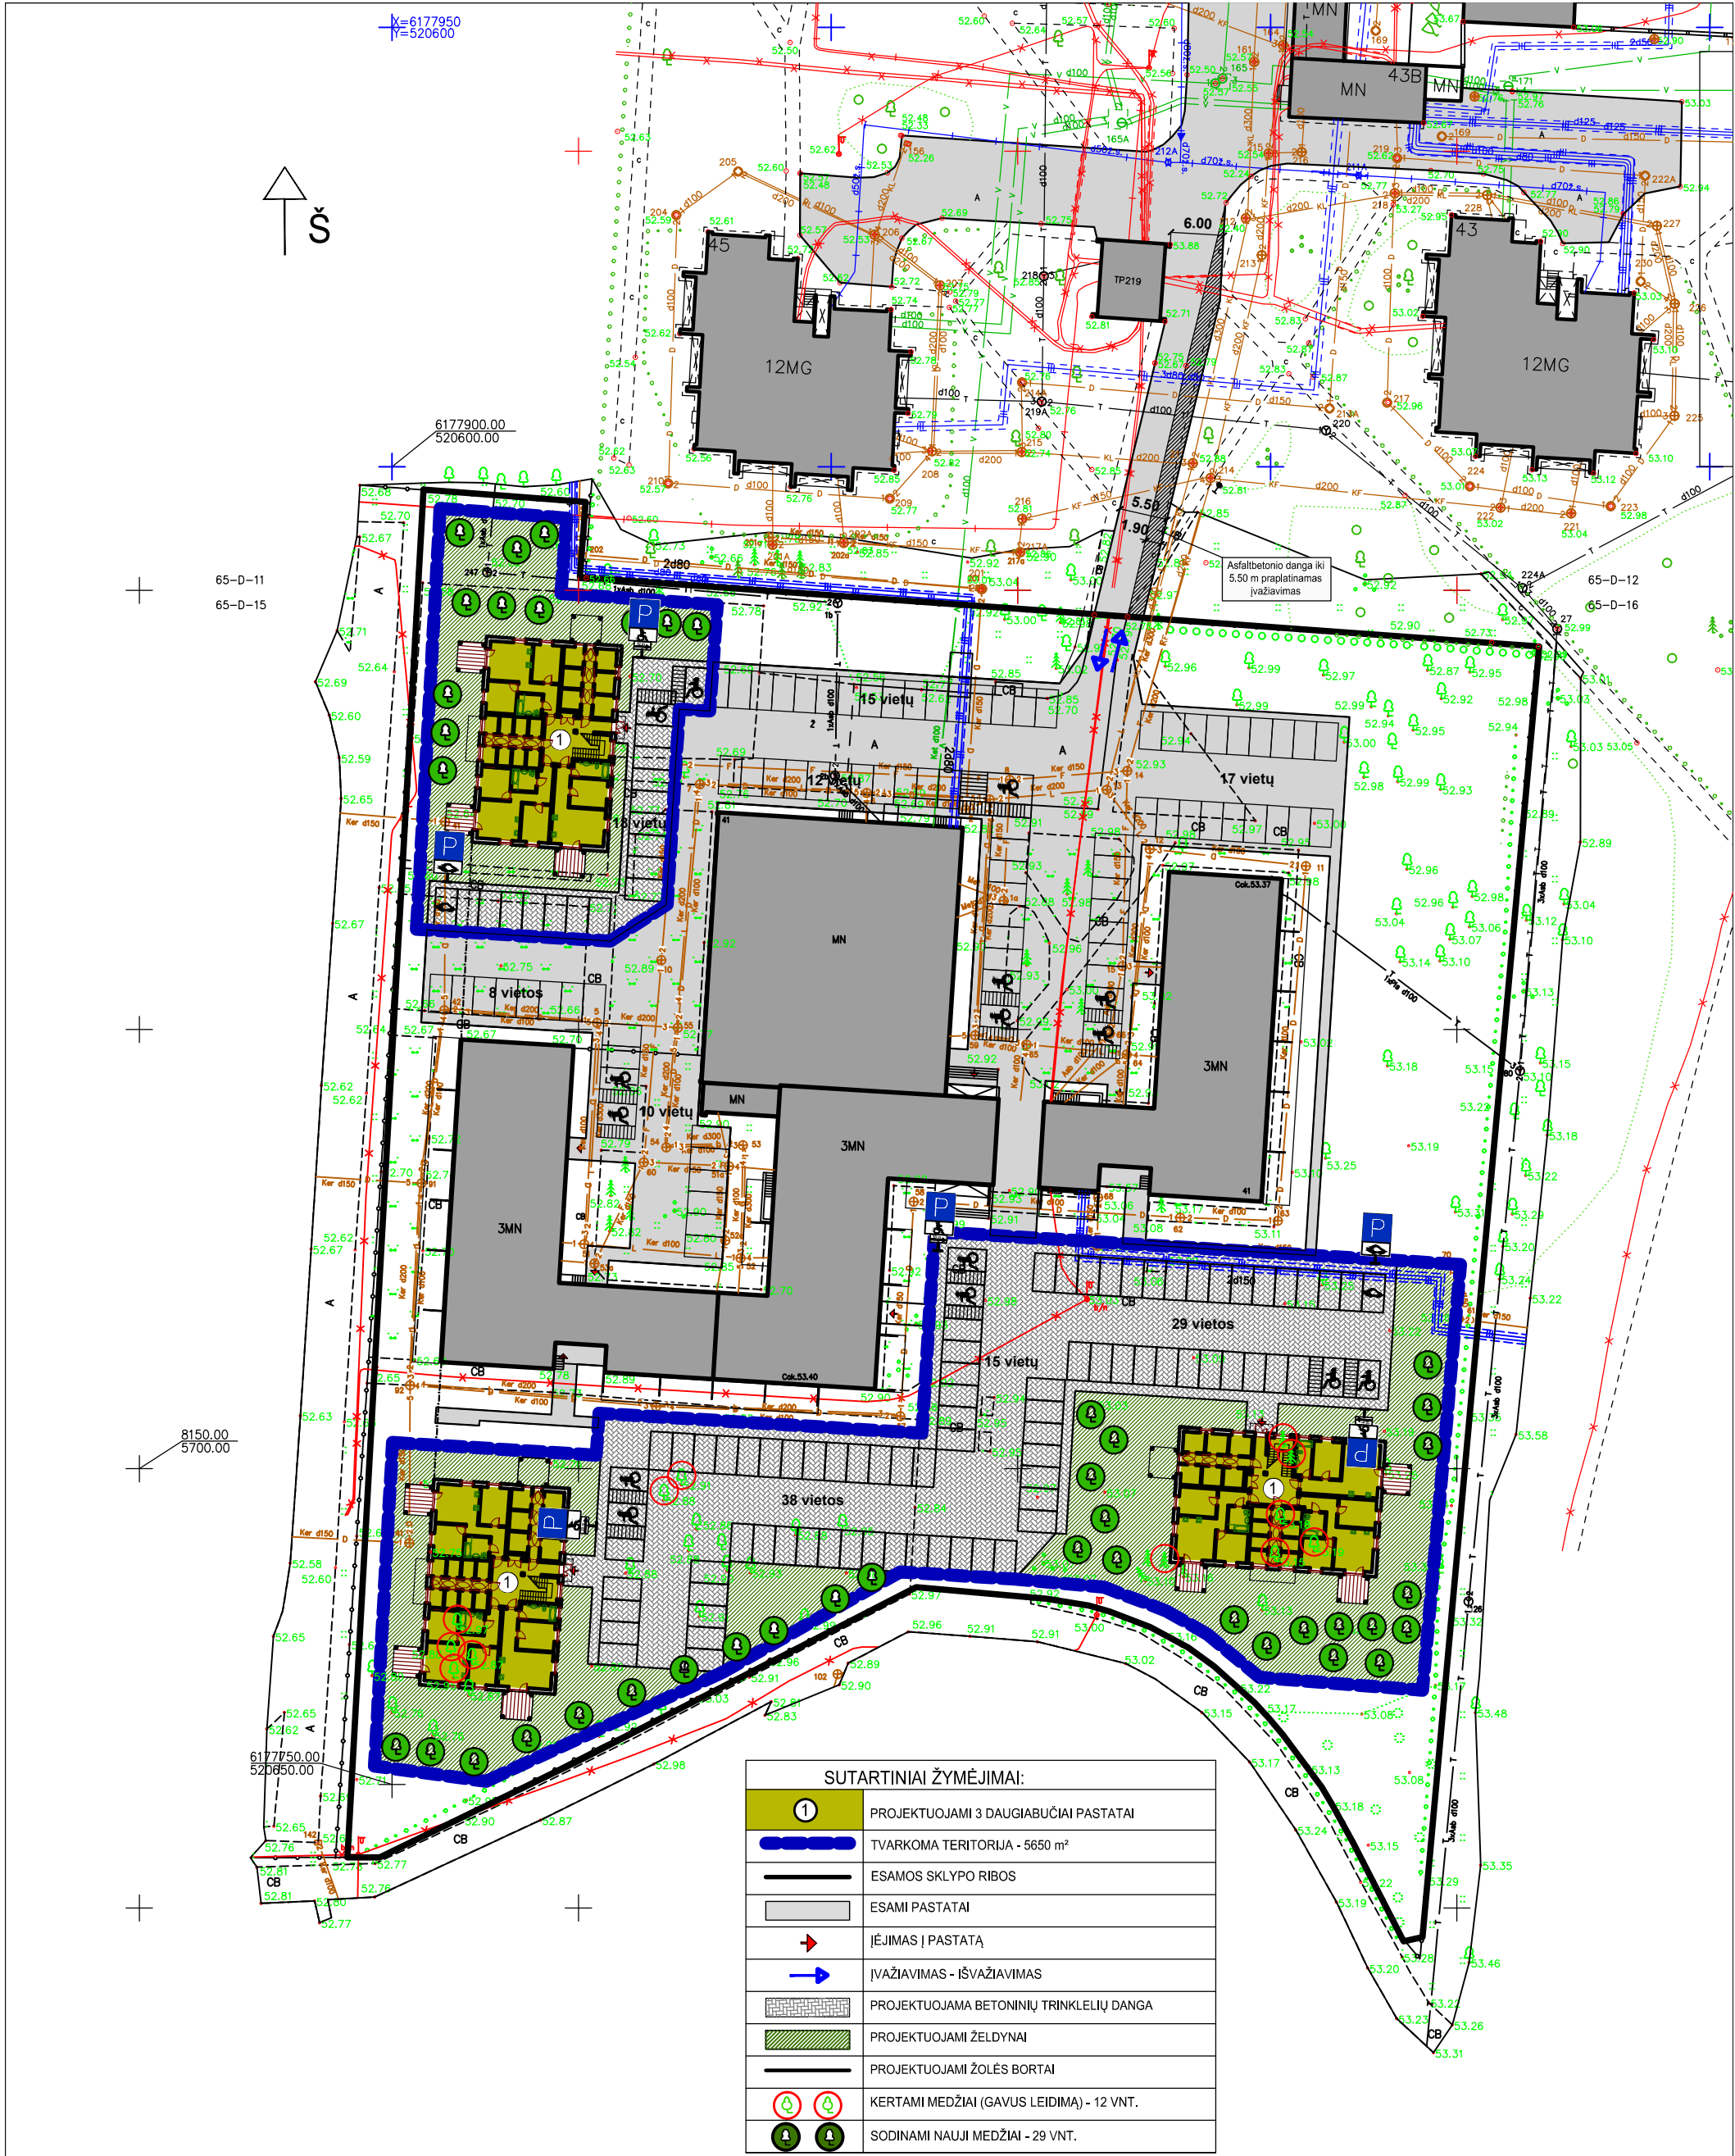


ATESTATO NR.		UAB "GA PROJEKTAI" tel. 8 687 82958 gaprojektai@yahoo.com	Trijų daugiabučių gyvenamųjų namų Parko g.41, Panevėžyje statybos projektas			
A 1149	PV	G. ALELIŪNAS	PROJEKTINGAI PASIŪLYMAI SKLYPO PLANAS M 1:500			LAIDA 0
A 1149	PDV	G. ALELIŪNAS				
ETAPAS	UAB "Parko rezidencija"		GA 20-10-09-PP-SP. B-2			LAPAS 1
PP						LAPŲ 1

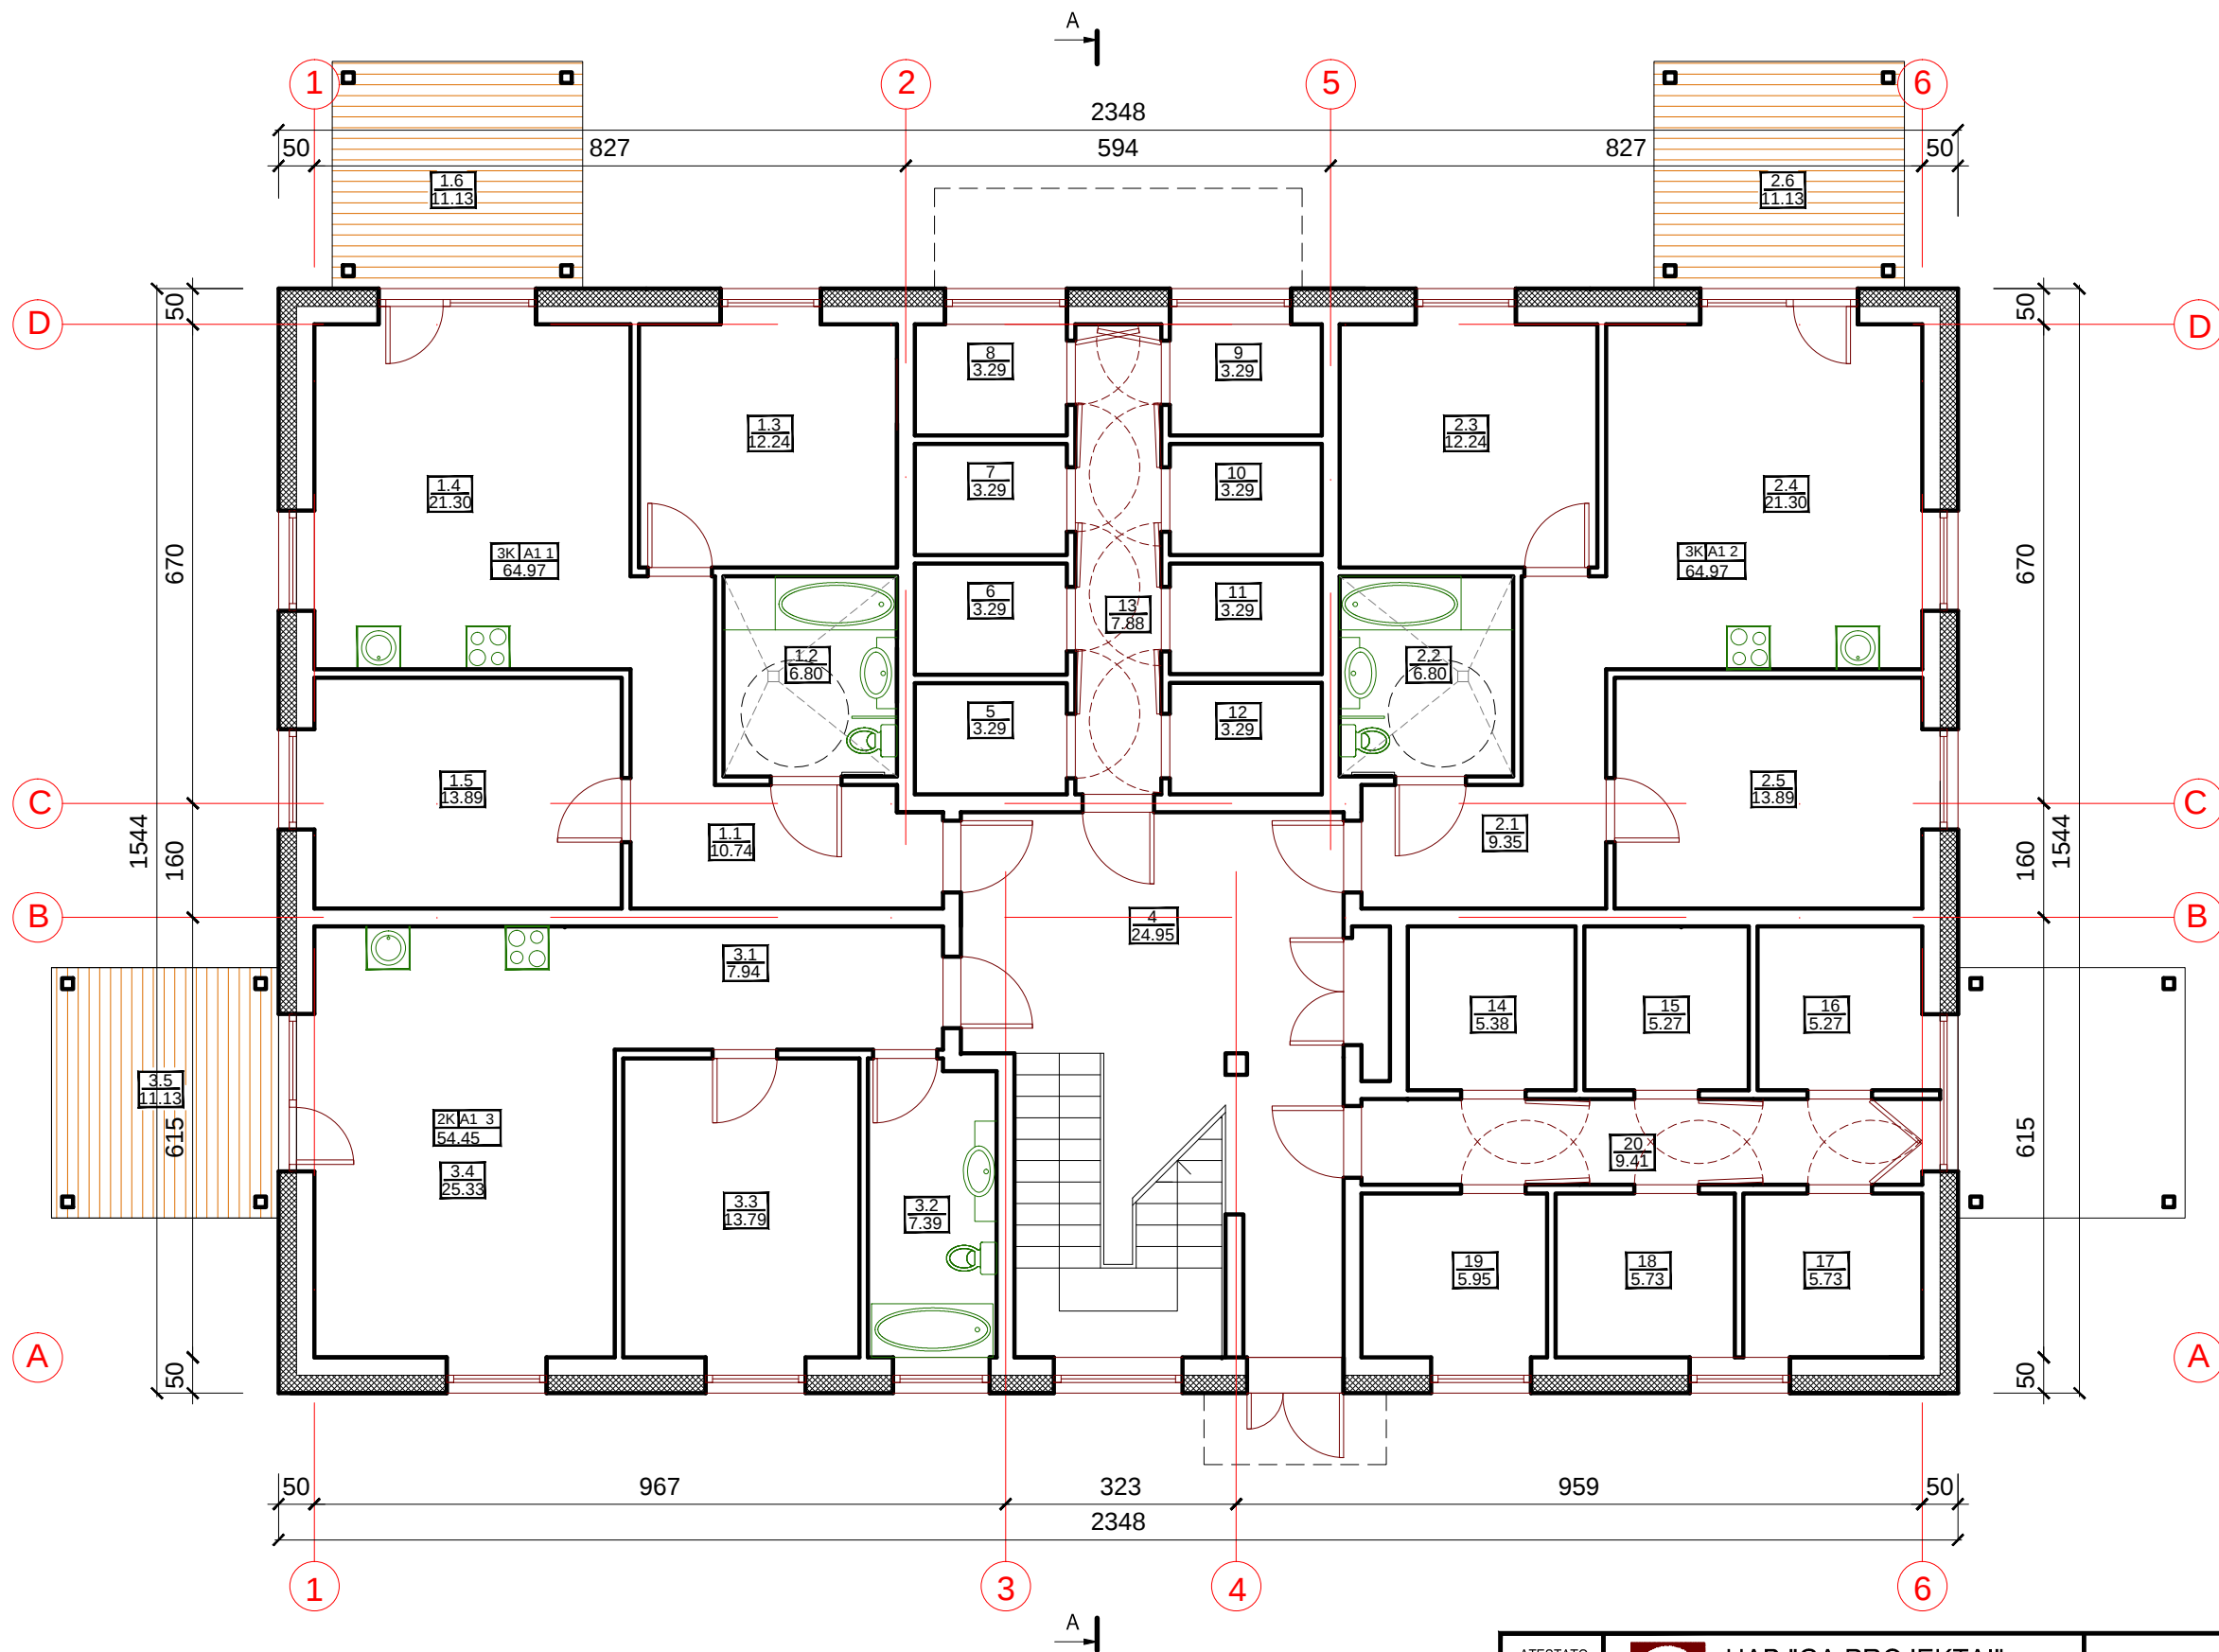

PIRMO AUKŠTO PATALPŲ EKSPLIKACIJA

Nr.	PATALPOS PAVADINIMAS	PLOTAS m²
1	3 K. BUTAS	64.97
1.1	KORIDORIUS	10.74
1.2	VONIA	6.80
1.3	KAMBARYS	12.24
1.4	VIRTUVĖ-SVETAINĖ	21.30
1.5	KAMBARYS	13.89
1.6	TERASA - 11.13 m²	
2	3 K. BUTAS	63.58
2.1	KORIDORIUS	9.35
2.2	VONIA	6.80
2.3	KAMBARYS	12.24
2.4	VIRTUVĖ-SVETAINĖ	21.30
2.5	KAMBARYS	13.89
2.6	TERASA - 11.13 m²	
3	2 K. BUTAS	54.45
3.1	KORIDORIUS	7.94
3.2	VONIA	7.39
3.3	KAMBARYS	13.79
3.4	VIRTUVĖ-SVETAINĖ	25.33
3.5	BALKONAS - 11.13 m²	
4	HOLAS	24.95
5	BUTO SANDĖLIUKAS	3.29
6	BUTO SANDĖLIUKAS	3.29
7	BUTO SANDĖLIUKAS	3.29
8	BUTO SANDĖLIUKAS	3.29
9	BUTO SANDĖLIUKAS	3.29
10	BUTO SANDĖLIUKAS	3.29
11	BUTO SANDĖLIUKAS	3.29
12	BUTO SANDĖLIUKAS	3.29
13	KORIDORIUS	7.88
14	BUTO SANDĖLIUKAS	5.38
15	BUTO SANDĖLIUKAS	5.27
16	BUTO SANDĖLIUKAS	5.27
17	BUTO SANDĖLIUKAS	5.73
18	BUTO SANDĖLIUKAS	5.73
19	ŠILUMOS PUNKTAS	5.95
20	KORIDORIUS	9.41
VISO PIRMAME AUKŠTE:		284.89


ATESTATO NR.	UAB "GA PROJEKTAI" tel. 8 687 82958 gaprojektai@yahoo.com			Trijų daugiabučių gyvenamųjų namų Parko g.41, Panevėžyje statybos projektas		
A 1149	PV	G. ALELIŪNAS		PIRMO AUKŠTO PLANAS M 1:100		LAIDA
A 1149	PDV	G. ALELIŪNAS				0
ETAPAS	UAB "Parko rezidencija"			20-10-09-PP-A. B-1		LAPAS
PP						LAPŲ
						1
						1

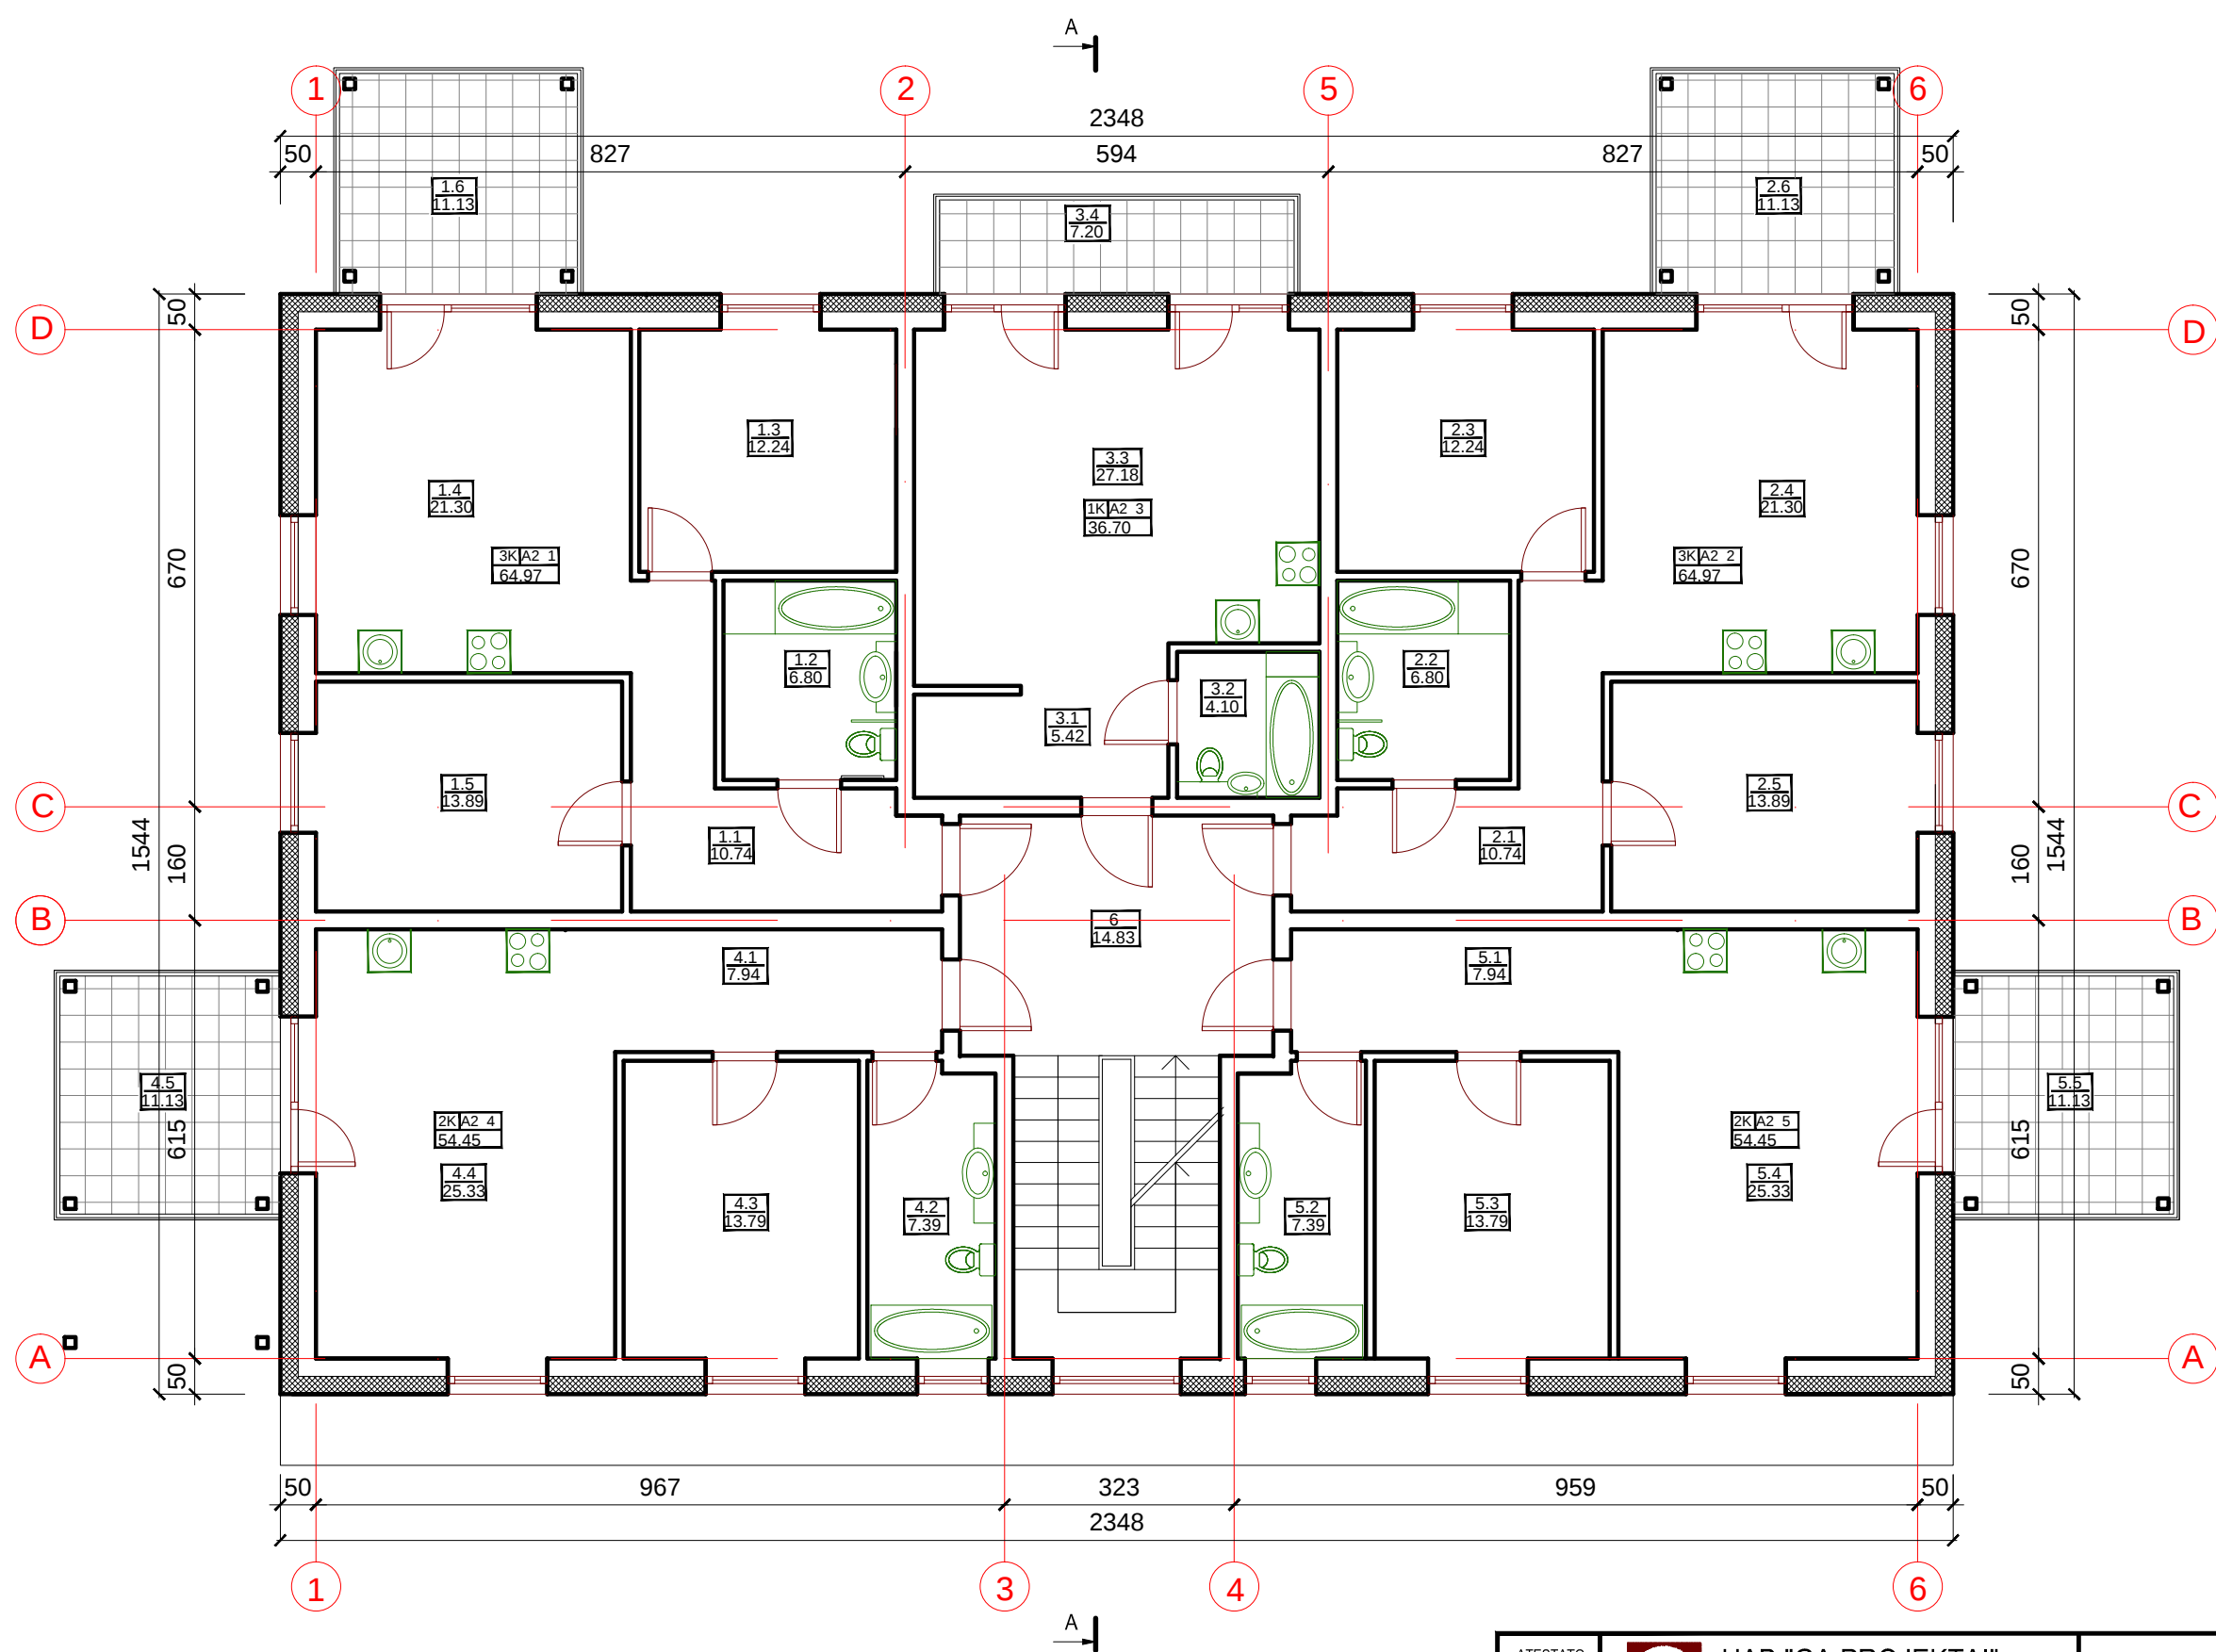

ANTRO AUKŠTO PATALPŲ EKSPLIKACIJA

Nr.	PATALPOS PAVADINIMAS	PLOTAS m²
1	3 K. BUTAS	64.97
1.1	KORIDORIUS	10.74
1.2	VONIA	6.80
1.3	KAMBARYS	12.24
1.4	VIRTUVĖ-SVETAINĖ	21.30
1.5	KAMBARYS	13.89
1.6	BALKONAS - 11.13 m²	
2	3 K. BUTAS	64.97
2.1	KORIDORIUS	10.74
2.2	VONIA	6.80
2.3	KAMBARYS	12.24
2.4	VIRTUVĖ-SVETAINĖ	21.30
2.5	KAMBARYS	13.89
2.6	BALKONAS - 11.13 m²	
3	1 K. BUTAS	36.70
3.1	KORIDORIUS	5.42
3.2	VONIA	4.10
3.3	KAMBARYS	27.18
3.4	BALKONAS - 7.20 m²	
4	2 K. BUTAS	54.45
4.1	KORIDORIUS	7.94
4.2	VONIA	7.39
4.3	KAMBARYS	13.79
4.4	VIRTUVĖ-SVETAINĖ	25.33
4.5	BALKONAS - 11.13 m²	
5	2 K. BUTAS	54.45
5.1	KORIDORIUS	7.94
5.2	VONIA	7.39
5.3	KAMBARYS	13.79
5.4	VIRTUVĖ-SVETAINĖ	25.33
5.5	BALKONAS - 11.13 m²	
6	LAIPTINĖS HOLAS	14.83
VISO ANTRAME AUKŠTE:		290.37

ATESTATO NR.		 UAB "GA PROJEKTAI" tel. 8 687 82958 gaprojektai@yahoo.com			Trijų daugiabučių gyvenamųjų namų Parko g.41, Panevėžyje statybos projektas				
A 1149	PV	G. ALELIŪNAS			ANTRO AUKŠTO PLANAS M 1:100			LAIDA	
A 1149	PDV	G. ALELIŪNAS						0	
ETAPAS		UAB "Parko rezidencija"			20-10-09-PP-A. B-1			LAPAS	LAPŲ
PP								1	1

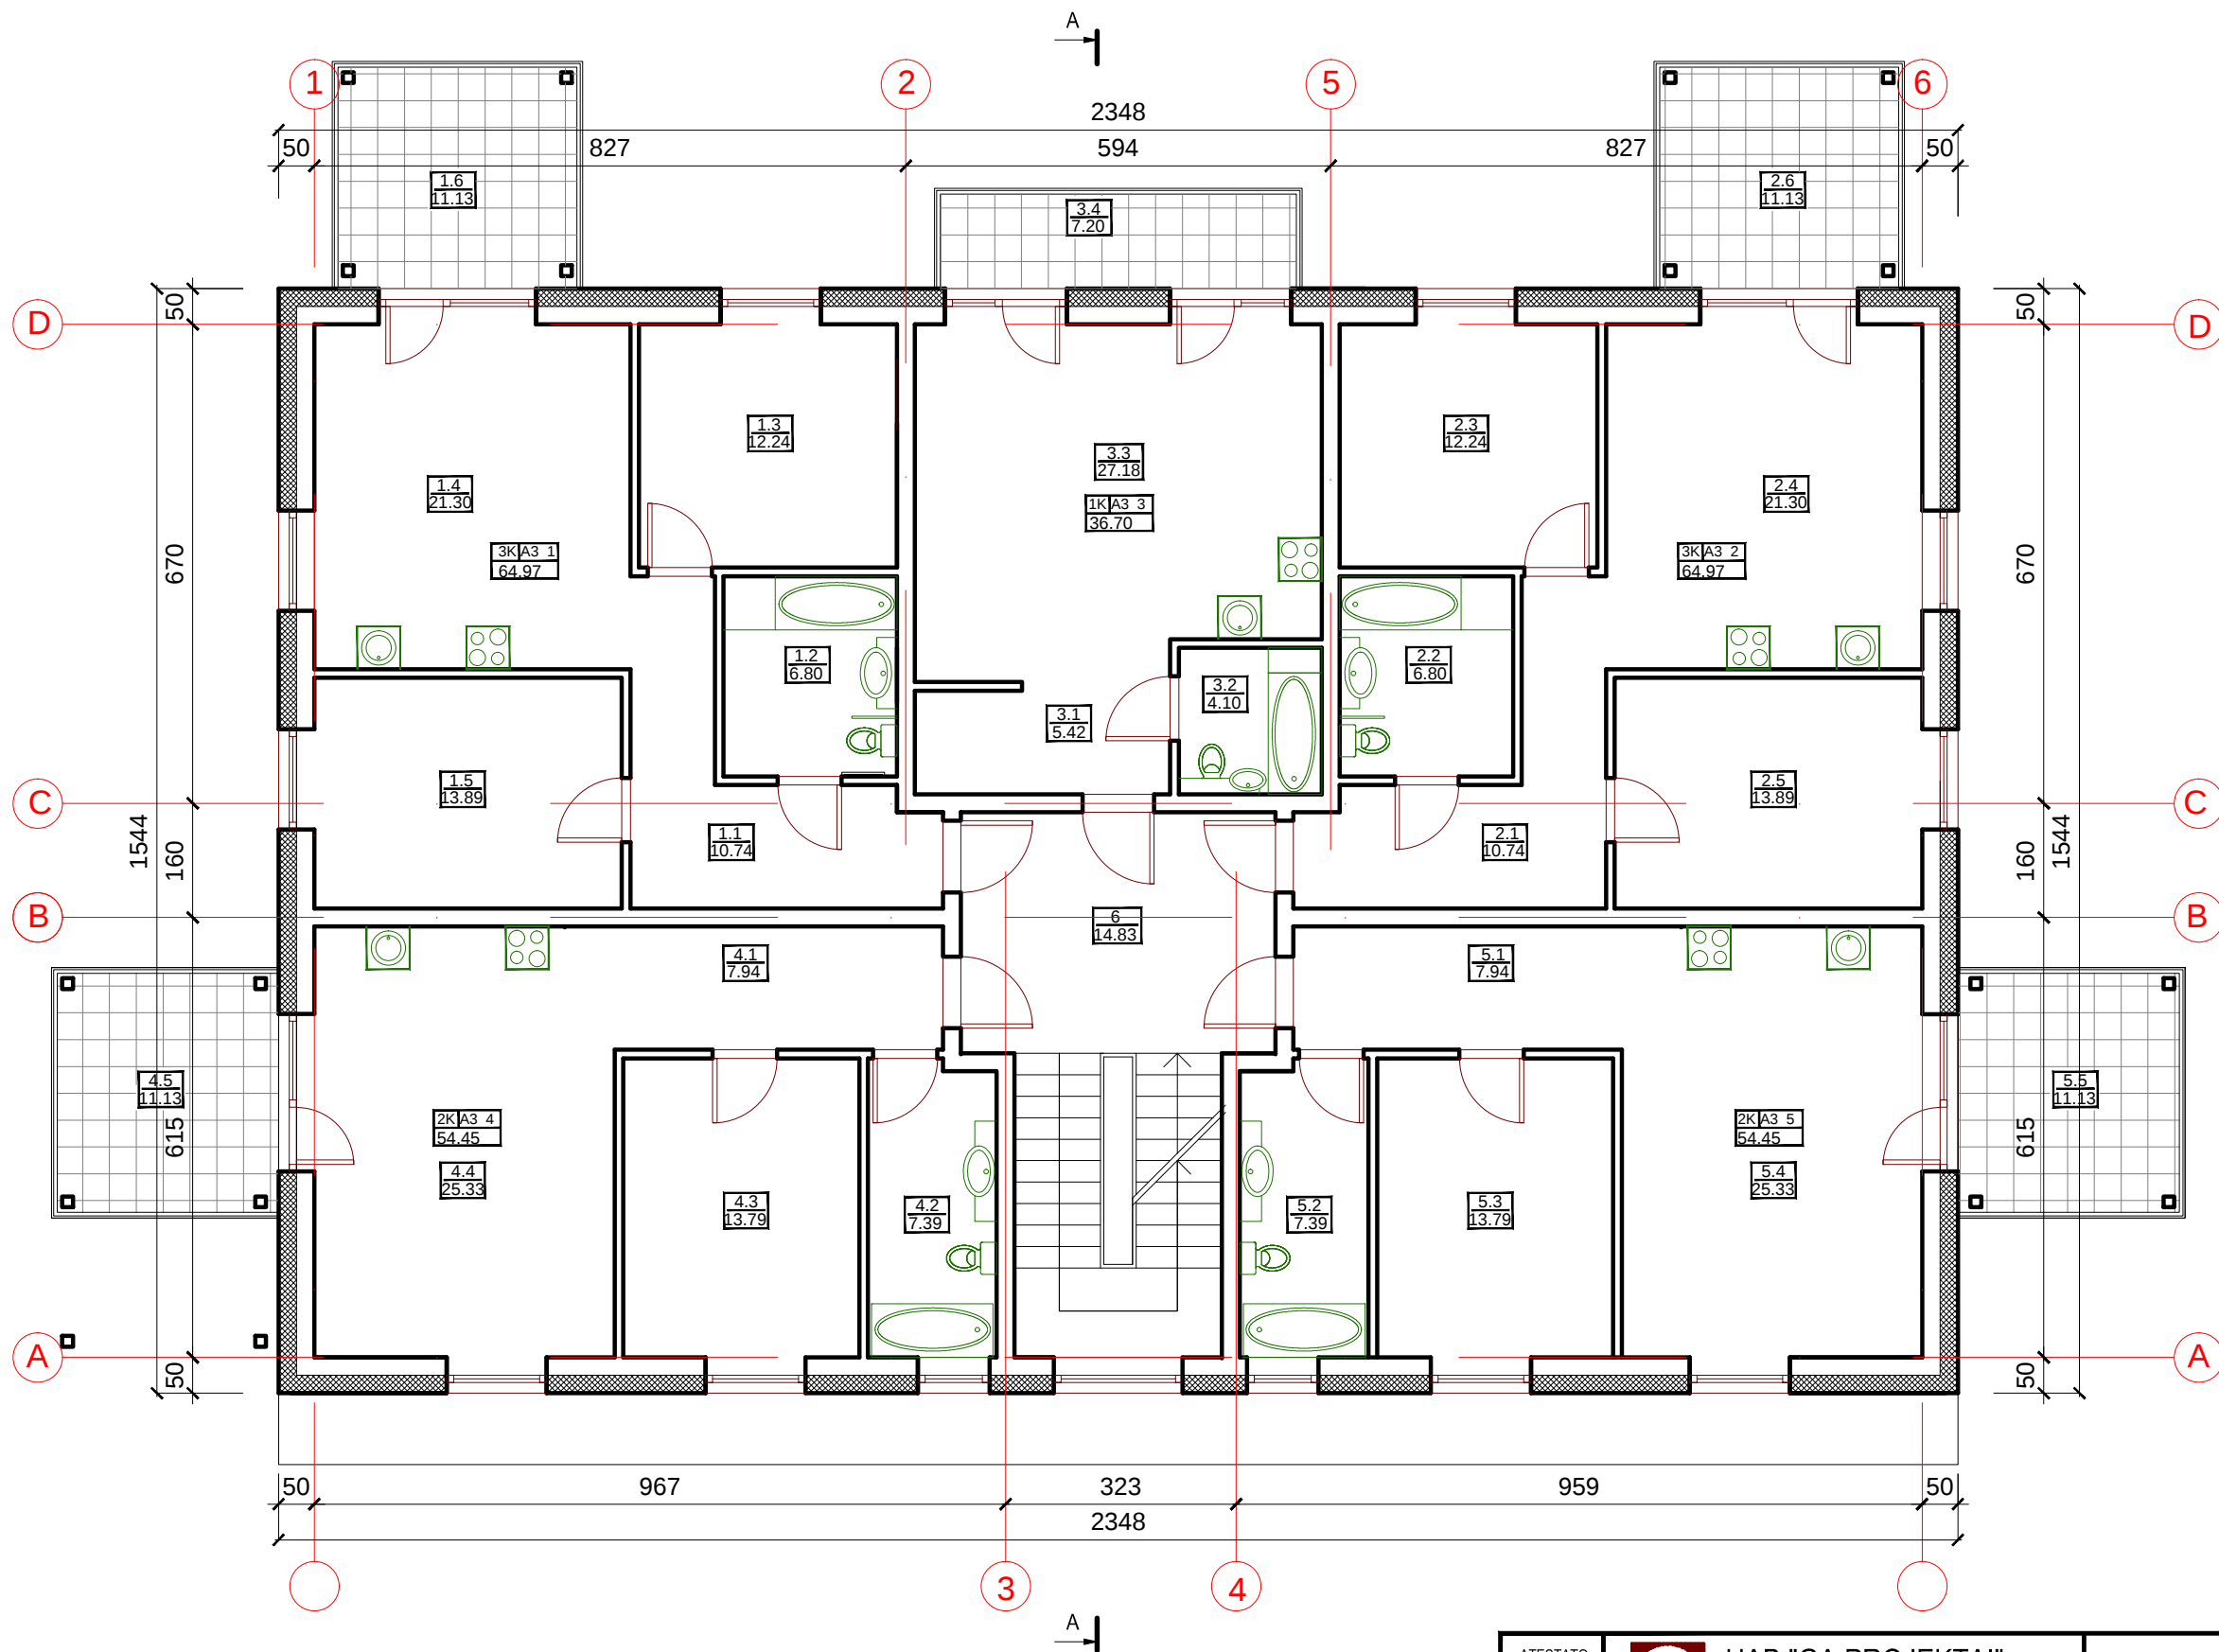

TREČIO AUKŠTO PATALPŲ EKSPLIKACIJA


Nr.	PATALPOS PAVADINIMAS	PLOTAS m²
1	3 K. BUTAS	64.97
1.1	KORIDORIUS	10.74
1.2	VONIA	6.80
1.3	KAMBARYS	12.24
1.4	VIRTUVĖ-SVETAINĖ	21.30
1.5	KAMBARYS	13.89
1.6	BALKONAS - 11.13 m²	
2	3 K. BUTAS	64.97
2.1	KORIDORIUS	10.74
2.2	VONIA	6.80
2.3	KAMBARYS	12.24
2.4	VIRTUVĖ-SVETAINĖ	21.30
2.5	KAMBARYS	13.89
2.6	BALKONAS - 11.13 m²	
3	1 K. BUTAS	36.70
3.1	KORIDORIUS	5.42
3.2	VONIA	4.10
3.3	KAMBARYS	27.18
3.4	BALKONAS - 7.20 m²	
4	2 K. BUTAS	54.45
4.1	KORIDORIUS	7.94
4.2	VONIA	7.39
4.3	KAMBARYS	13.79
4.4	VIRTUVĖ-SVETAINĖ	25.33
4.5	BALKONAS - 11.13 m²	
5	2 K. BUTAS	54.45
5.1	KORIDORIUS	7.94
5.2	VONIA	7.39
5.3	KAMBARYS	13.79
5.4	VIRTUVĖ-SVETAINĖ	25.33
5.5	BALKONAS - 11.13 m²	
6	LAIPTINĖS HOLAS	14.83
VISO TREČIAJE AUKŠTE:		290.37

ATESTATO NR.		 UAB "GA PROJEKTAI" tel. 8 687 82958 gaprojektai@yahoo.com			Trijų daugiabučių gyvenamųjų namų Parko g.41, Panevėžyje statybos projektas				
A 1149	PV	G. ALELIŪNAS			TREČIO AUKŠTO PLANAS M 1:100			LAIDA	
A 1149	PDV	G. ALELIŪNAS						0	
ETAPAS		UAB "Parko rezidencija"			20-10-09-PP-A. B-3			LAPAS	LAPŲ
PP								1	1

- ŠVIESIAI KREMINĖS SPALVOS TINKAS RAL 7004
- PILKOS SPALVOS KLINKERIO PLYTELĖS
- ANTRACITO SPALVOS LANGAI IR DURYS




ATESTATO NR.	UAB "GA PROJEKTAI" tel. 8 687 82958 gaprojektai@yahoo.com				Trijų daugiabučių gyvenamųjų namų Parko g.41, Panevėžyje statybos projektas		
A 1149	PV	G. ALELIŪNAS			PAGRINDINIS FASADAS TARP AŠIŲ 1-6 M 1:100		LAIDA
A 1149	PDV	G. ALELIŪNAS					0
ETAPAS	UAB "Parko rezidencija"				20-10-09-PP-A. B-4		LAPAS
PP							LAPŲ
							1
							1

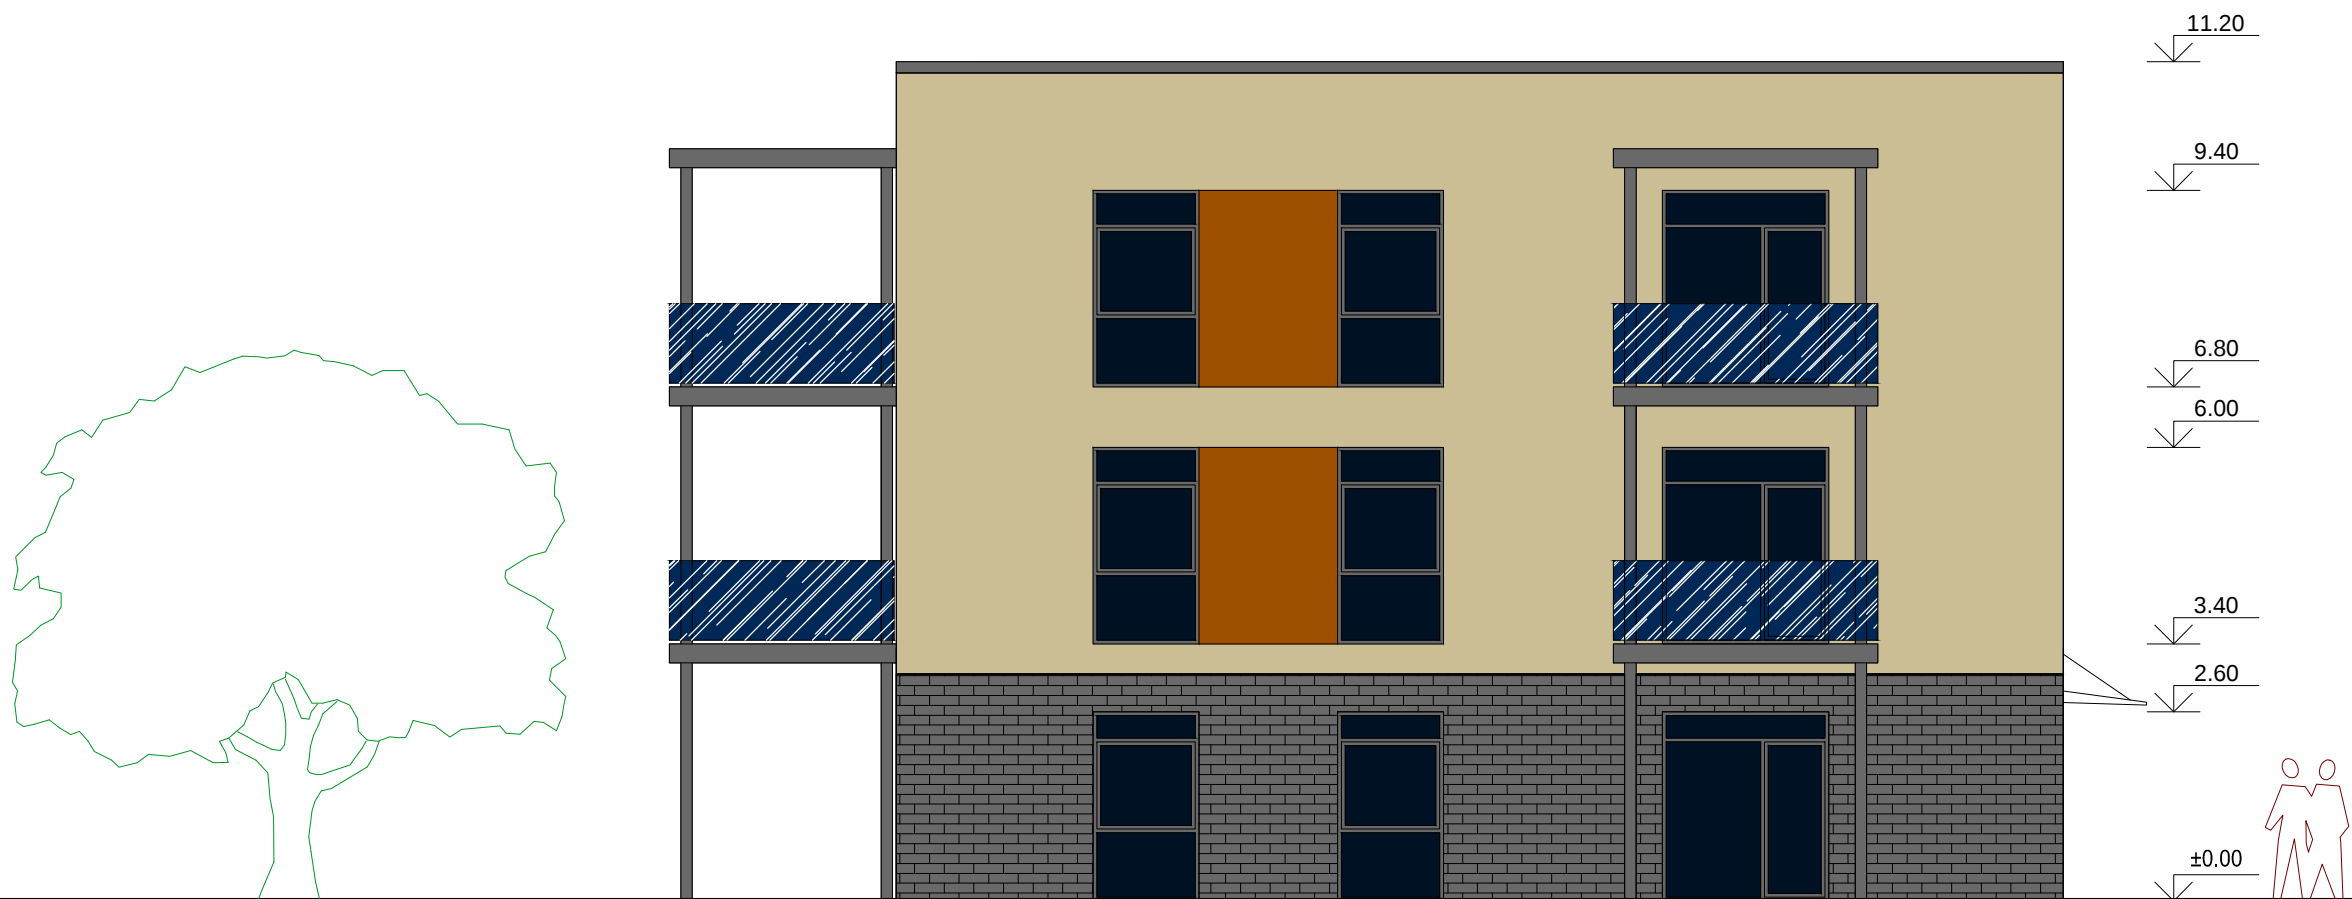


ATESTATO NR.	 UAB "GA PROJEKTAI" tel. 8 687 82958 gaprojektai@yahoo.com				Trijų daugiabučių gyvenamųjų namų Parko g.41, Panevėžyje statybos projektas		
A 1149	PV	G. ALELIŪNAS			FASADAS TARP AŠIŲ D-A M 1:100		LAIDA
A 1149	PDV	G. ALELIŪNAS					0
ETAPAS	UAB "Parko rezidencija"				20-10-09-PP-A. B-5		LAPAS
PP							LAPŲ
					1		1



ATESTATO NR.	 UAB "GA PROJEKTAI" tel. 8 687 82958 gaprojektai@yahoo.com				Trijų daugiabučių gyvenamųjų namų Parko g.41, Panevėžyje statybos projektas		
A 1149	PV	G. ALELIŪNAS			FASADAS TARP AŠIŲ 6-1 M 1:100		LAIDA
A 1149	PDV	G. ALELIŪNAS					0
ETAPAS	UAB "Parko rezidencija"				20-10-09-PP-A. B-6		LAPAS
PP							LAPŲ
					1		1

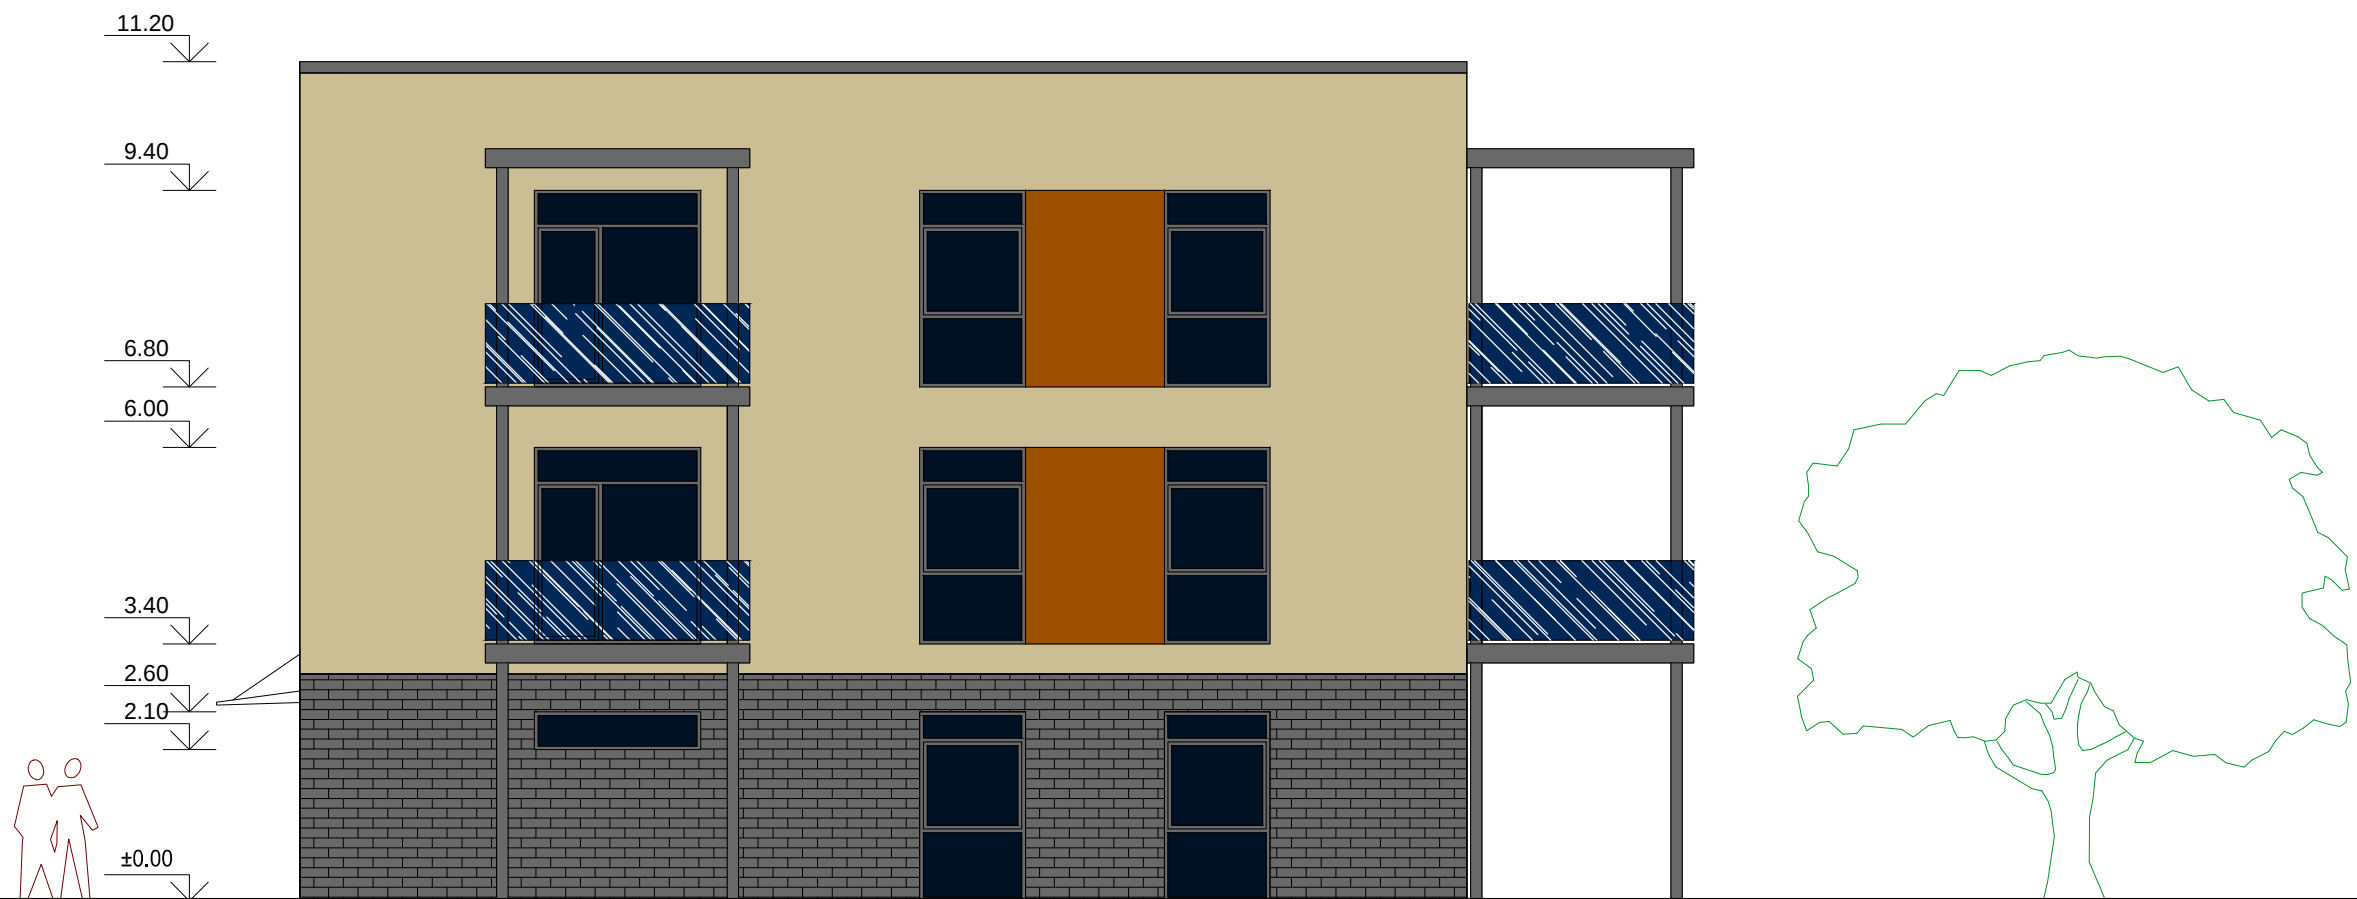

ATESTATO NR.	 UAB "GA PROJEKTAI" tel. 8 687 82958 gaprojektai@yahoo.com				Trijų daugiabučių gyvenamųjų namų Parko g.41, Panevėžyje statybos projektas		
A 1149	PV	G. ALELIŪNAS			FASADAS TARP AŠIŲ A-D M 1:100		LAIDA
A 1149	PDV	G. ALELIŪNAS					0
ETAPAS	UAB "Parko rezidencija"				20-10-09-PP-A. B-7		LAPAS
PP							LAPŲ
							1
							1

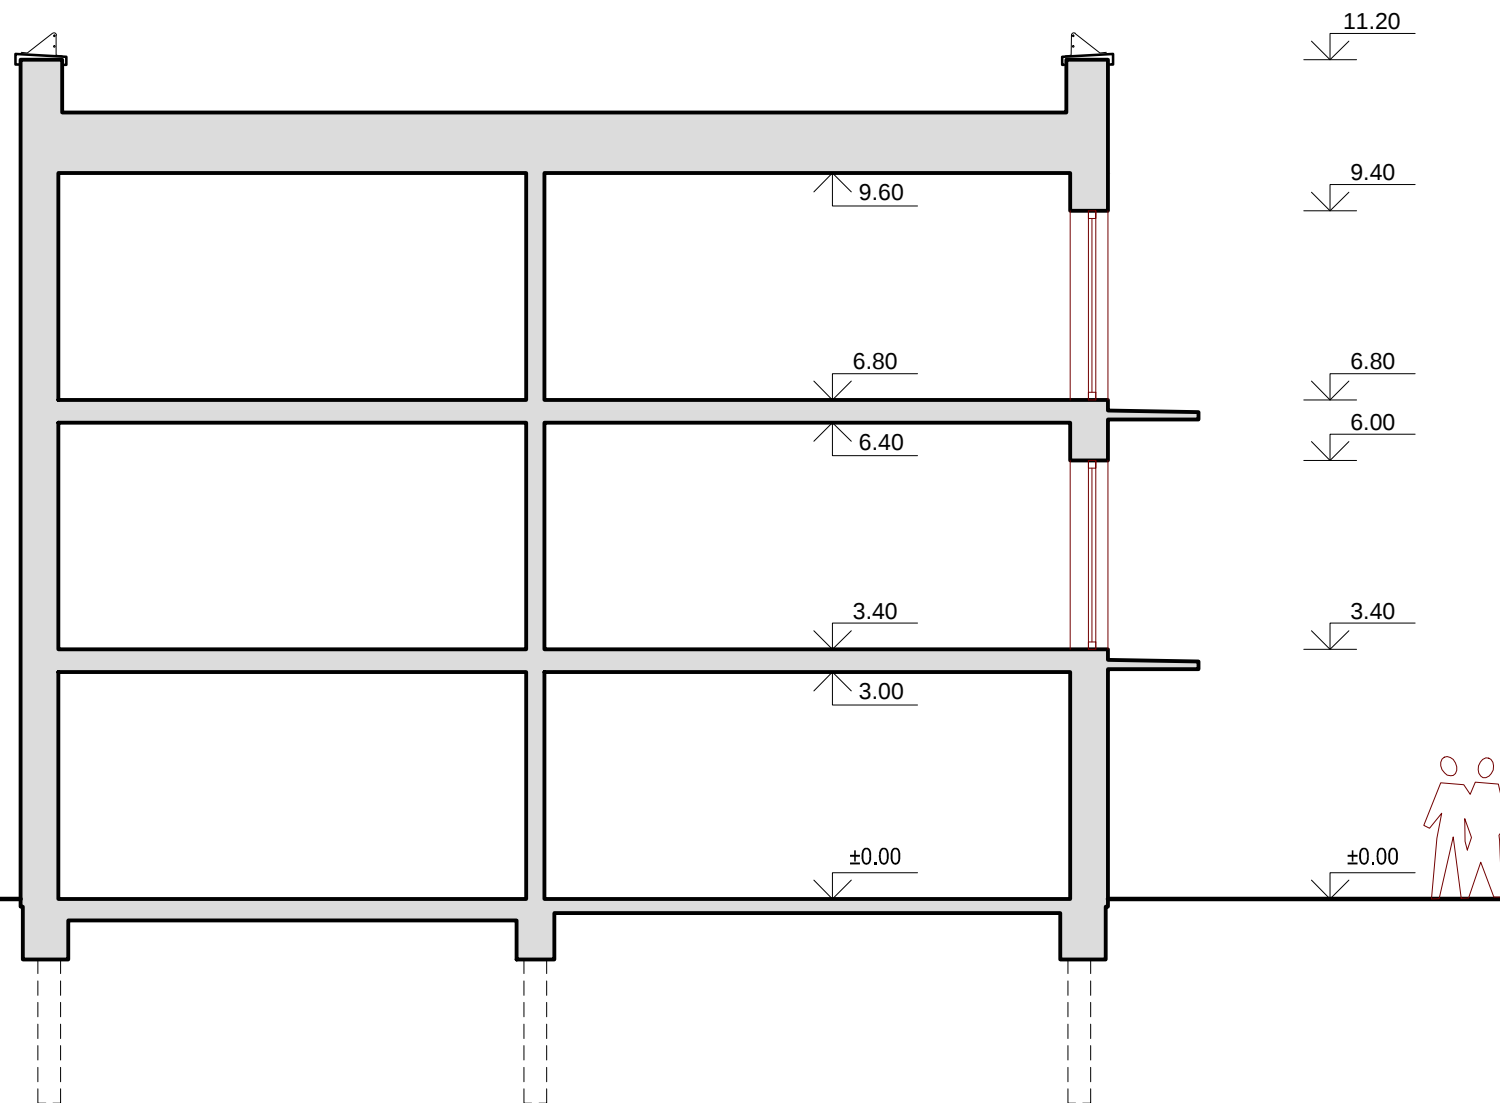

ATESTATO NR.		 UAB "GA PROJEKTAI" tel. 8 687 82958 gaprojektai@yahoo.com			Trijų daugiabučių gyvenamųjų namų Parko g.41, Panevėžyje statybos projektas				
A 1149	PV	G. ALELIŪNAS			ARCHITEKTŪRINIS PJŪVIS A-A M 1:100			LAIDA	
A 1149	ARCHITEKTAS	G. ALELIŪNAS						0	
ETAPAS		UAB "Parko rezidencija"			20-10-09-PP-A. B-8			LAPAS	LAPŲ
PP								1	1