

AIŠKINAMASIS RAŠTAS

**DĖL PARDUODAMŲ ŽEMĖS SKLYPŲ (UKMERGĖS G. 25, GAMTININKŲ G.34) ŽEMĖS
VERTĖS PRIEDŲ DĖL INŽINERINIŲ STATINIŲ PATVIRTINIMO**

2013 liepos 2 d.
Panevėžys

Vadovaudamasi Lietuvos Respublikos Vyriausybės 1999 m. kovo 9 d. nutarimu Nr. 260 16.3 punktu, Vyriausybės 1999 m. vasario 24 d. nutarimu Nr. 205 „Dėl žemės įvertinimo tvarkos“, apskaičiuojamas parduodamos namų valdos dėl inžinerinių statinių vertės (10 priedas).


Valstybinės žemės sklypo plotuose parduodamos namų valdos skaičiuojamas vertės priedas dėl inžinerinių statinių didinantys koeficientai, ir jų rengimą Vyriausybės nustatyta tvarka ir sąlygomis organizuoja ir tvirtina savivaldybės administracijos direktorius. Šiuo įsakymo projektu siūloma patvirtinti žemės vertės priedus Ukmergės g.25 ir Gamtininkų g. 34 Panevėžio mieste. Įsakymu prašoma patvirtinti parduodamų žemės sklypų vertės priedus dėl inžinerinių statinių duomenis.

Vyr.žemėtvarkos specialistė
501225



Jadvyga Marcinkevičiūtė


ŽEMĖS SKLYPO IŠSIDĖSTYMO SCHEMA

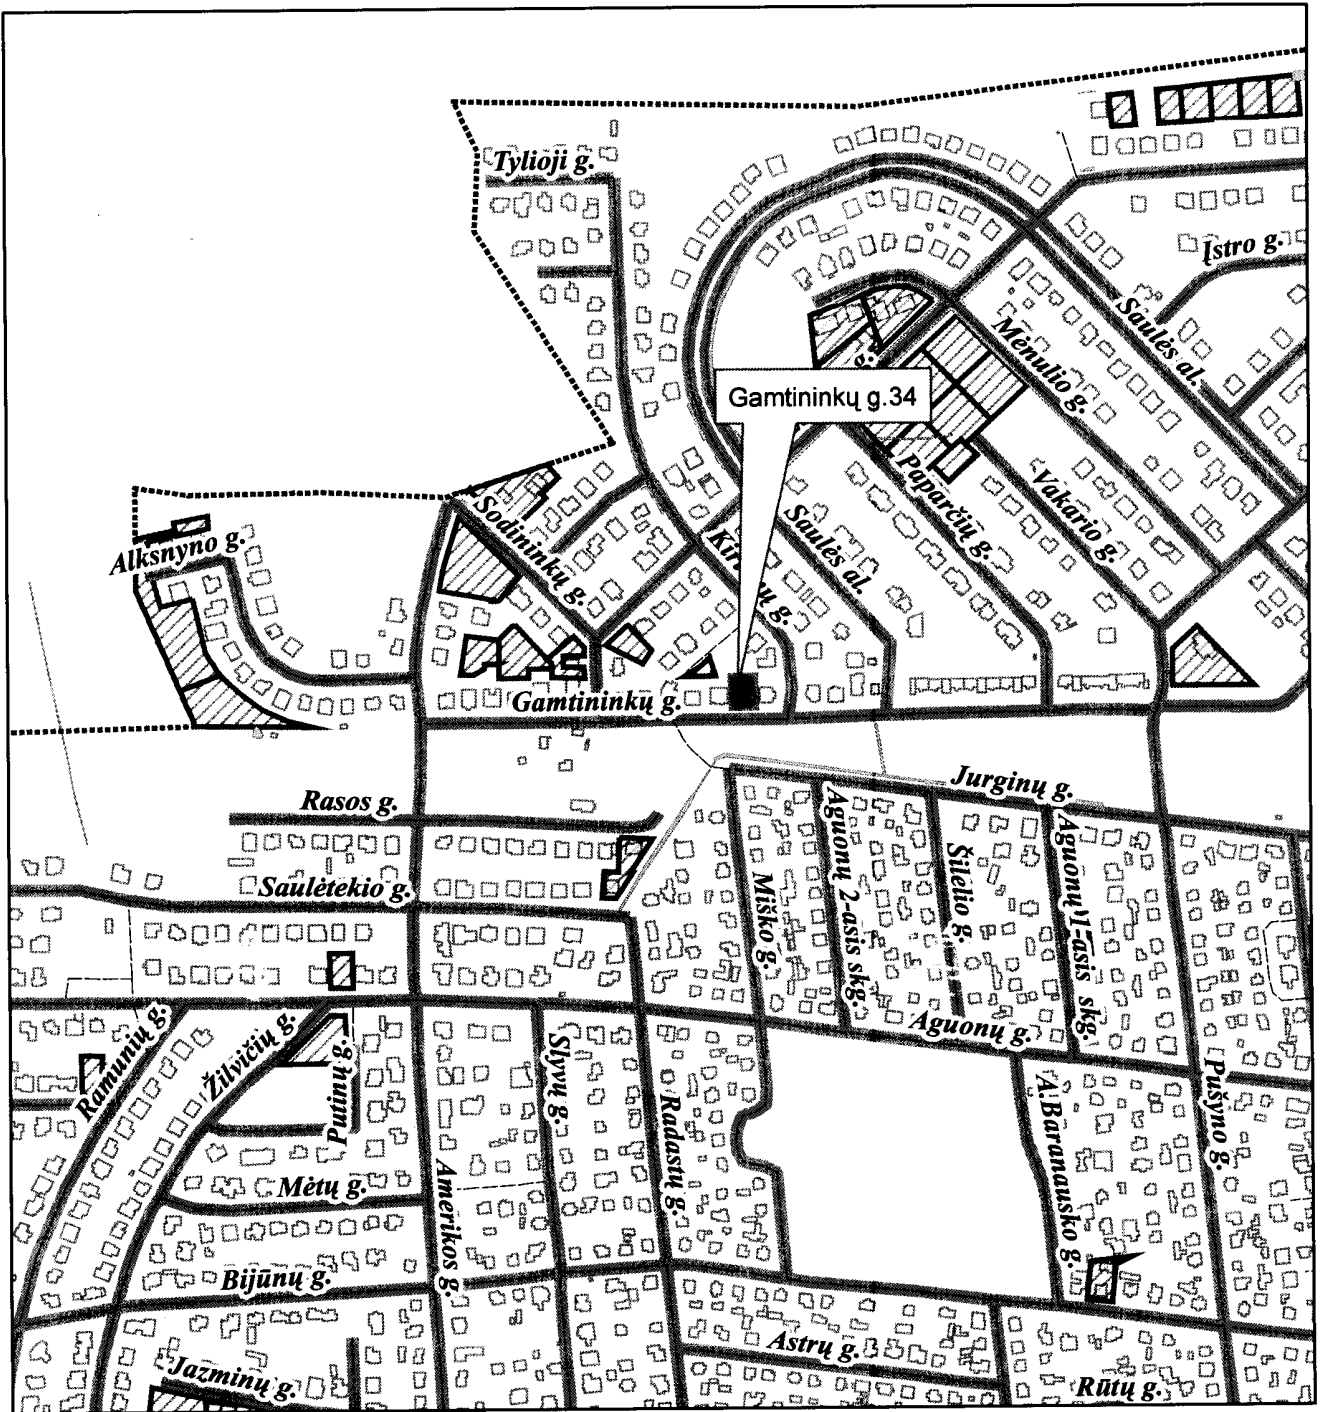


SUTARTINIAI ŽENKLAI

 žemės sklypo riba

Parengė: Vyr. žemėtvarkos specialistė J. Marcinkevičiūtė

 2013-07-02

ŽEMĖS SKLYPO IŠSIDĖSTYMO SCHEMA

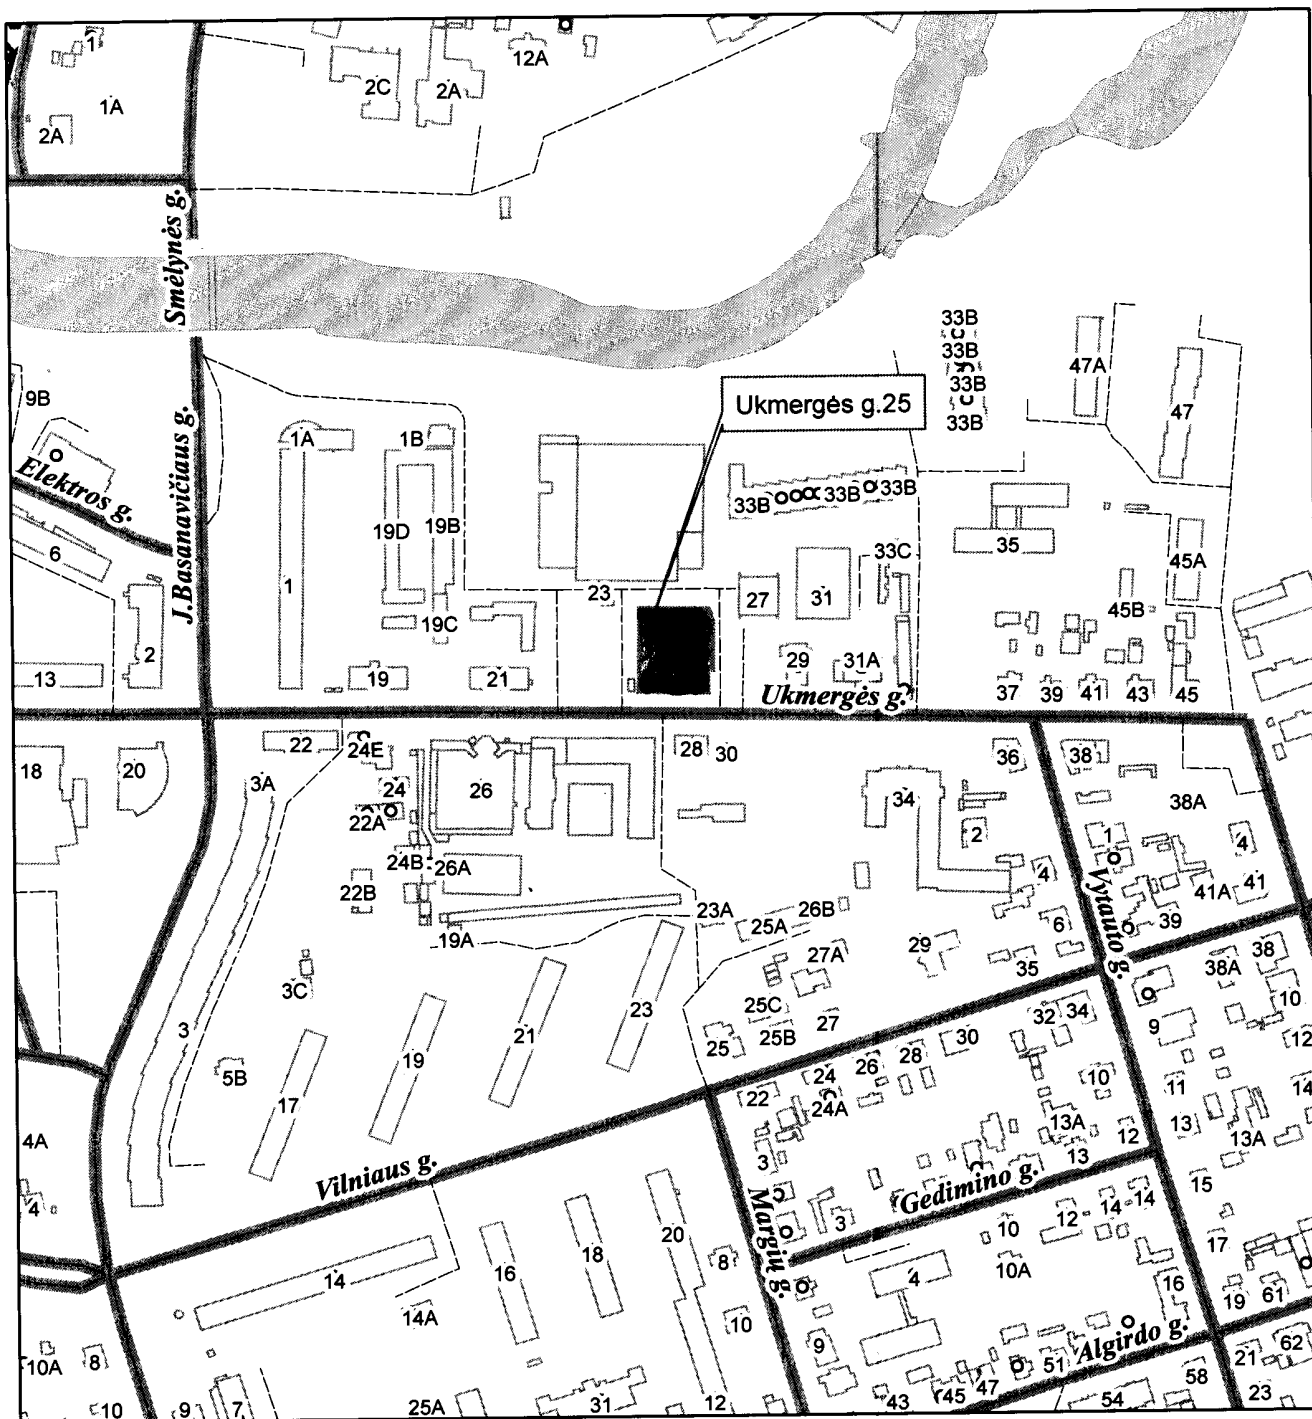

SUTARTINIAI ŽENKLAI



žemės sklypo riba

Parengė: Vyr. žemėtvarkos specialistė J. Marcinkevičiūtė

J. Marcinkevičiūtė 2013-07-02