
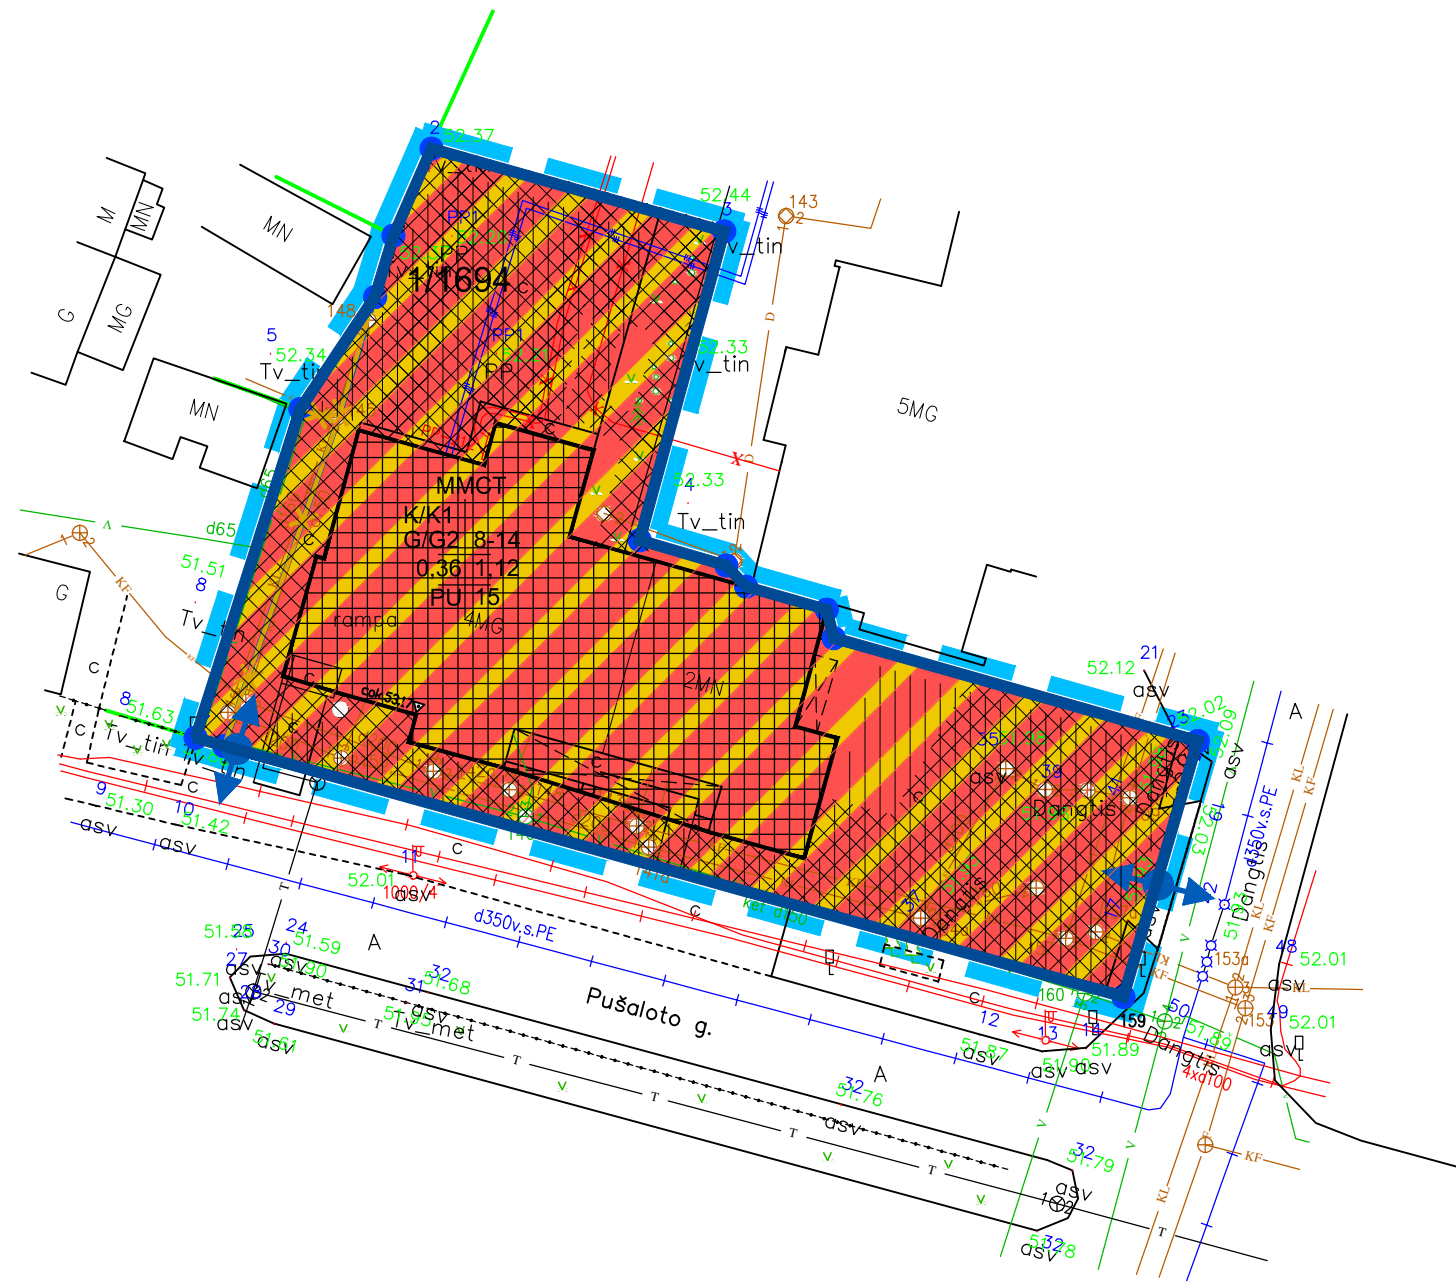


Žemės sklypų (Pušaloto g. 76, 76A, 76B, Panevėžys) detalusis planas

PAGRINDINIS BRĖŽINYS M 1:500

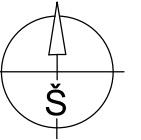

SUTARTINIAI ŽENKLAI

- PLANUOJAMOS TERITORIJOS RIBA (SUTAMPA SU SKLYPO RIBOMIS)
- PLANUOJAMŲ SKLYPŲ RIBOS
- ESAMŲ SKLYPŲ RIBOS
- NAIKINAMOS SKLYPŲ RIBOS
- n/m** SKLYPO NUMERIS/SKLYPO PLOTAS (kv.m.)
- ĮVAŽIAVIMAS – IŠVAŽIAVIMAS, EISMO KRYPTIS
- UŽSTATYTI LEIDŽIAMA TERITORIJA (ESAMAS UŽSTATYMAS)
- INŽINERINIŲ TINKLŲ KORIDORIUS
- AUTOMOBILIŲ STOVĖJIMO VIETA
- STATYBOS RIBA
- UŽSTATYMO LINIJA
- KOMERCINĖS PASKIRTIES OBJEKTŲ TERITORIJOS
- GYVENAMOSIOS TERITORIJOS

SPEC.SALYGOS:

EKSPLOATUOJANT SKLYPĄ VADOVAUTIS "SPECIALIOSIOMIS ŽEMĖS IR MIŠKŲ NAUDOJIMO SĄLYGOMIS" VYRIAUSYBĖS NUTARIMAS 1992 05 12 Nr.343 IR NUTARIMO REDAKCIJA 1995 12 29 Nr. 1640

REGLAMENTŲ SANTRAUKOS ŠABLONAS

- T- Konkrečius teritorijos naudojimo tipas:
- | | |
|--|-------|
| MMCT- mišri miesto centro teritorija su visuomenine, komercine, gyvenamąja statyba | T |
| | 1 2 |
| 1. Teritorijos naudojimo būdas ar pobūdis: | 3 4 |
| | a b |
- K - Komercinės paskirties objektų teritorijos;
 K1 - Prekybos, paslaugų ir pramogų objektų statybos;
 G - Gyvenamosios teritorijos;
 G2 - Daugiabučių gyvenamųjų pastatų ir bendrabučių statybos.
2. Leistinas pastatų aukštis (metrais);
 3. Leistinas žemės sklypo užstatymo tankumas;
 4. Leistinas žemės sklypo užstatymo intensyvumas;
- a. užstatymo tipas: PU-pavienis užstatymas;
 b. minimali priklausomųjų želdinių norma (procentais).

PASTABOS:

1. Gatvių raudonosios linijos sutampa su sklypo ribomis.
2. Sprendinių aprašymą žiūrėti Detaliojo plano teritorijos tvarkymo režimo pagrindinių sprendinių aprašomojoje lentelėje.

Detaliojo plano sprendinius tvirtinu:

V.Kriovės įmonė "Burbuliukas"

Komercinio su gyvenamosiomis patalpomis pastato Pušaloto g. 76, Panevėžyje, butų ir kitų patalpų savininkų įgaliotas atstovas

R.DOBROVOLSKO INDIVIDUALI ĮMONĖ				Žemės sklypų (Pušaloto g. 76, 76A, 76B, Panevėžys) detalusis planas	
JM.KODAS 300627582					
A 800	PR.VADOVAS	V.LAUKAITIS		2013-01	TERITORIJŲ UŽSTATYMO REGLAMENTAI PAGRINDINIS BRĖŽINYS
	P.D.AUTORIUS	R.DOBROVOLSKAS		2013-01	
ETAPAS					
DP	Organizatorius: V.Kriovės įmonė "Burbuliukas", Darius Ivankevičius			1301-DP-S-3	Lapas 1 Lapų 1