


PANEVĖŽIO MIESTO GYVENAMŲJŲ
TERITORIJŲ SPECIALUSIS PLANAS

(8 teritorija)

SITUACIJOS SCHEMA

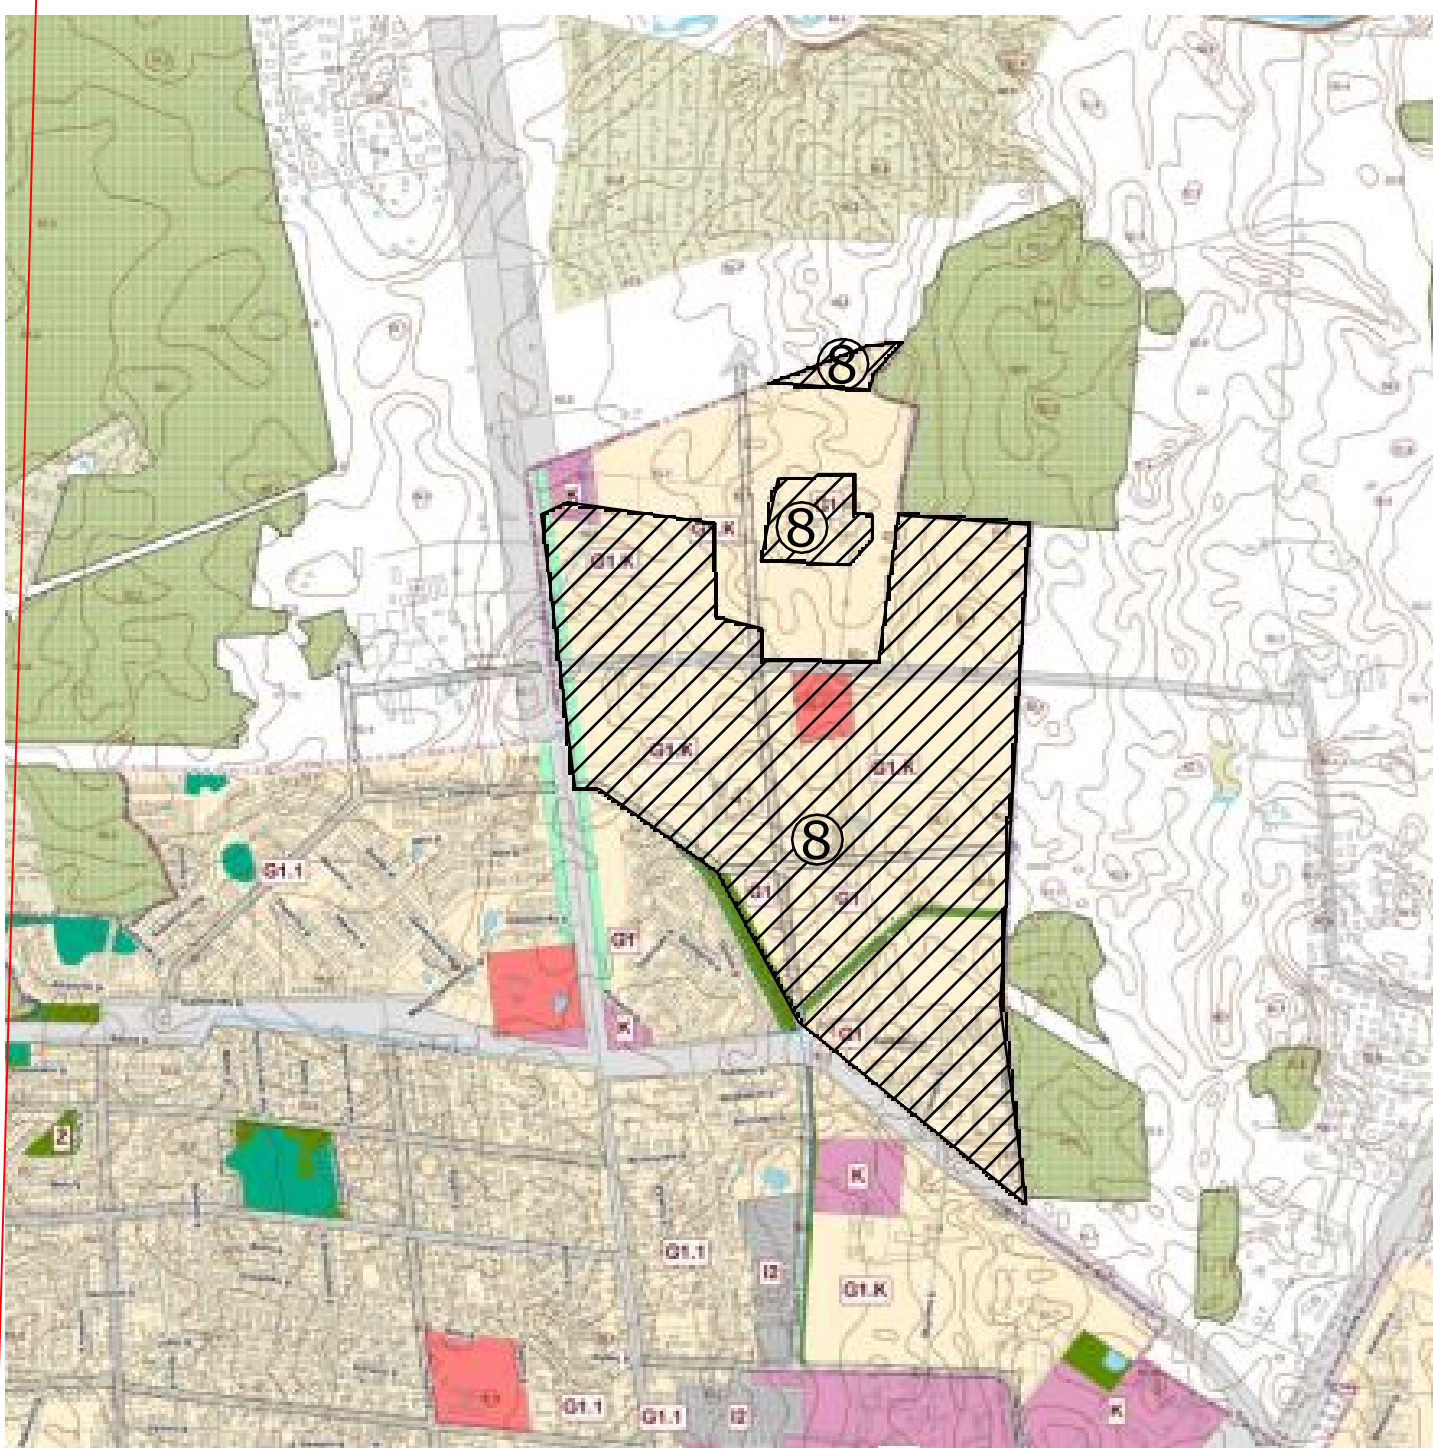

- planuojamos teritorijos riba

Sutartiniai žymėjimai

- Planuojamos teritorijos riba
- Panevėžio miesto riba
- Planuojamos teritorijos numeris
- Kvartalo riba
- Kvartalo numeris
- Sklypų, įregistruotų VI Registrų centre, ribos
- Planuojamų sklypų riba
- Planuojamo sklypo kvartalo Nr/sklypo Nr/sklypo plotas
- Patvirtintais detalizaisiais planais suplanuota teritorija
- Vadens telkinio apsaugos juosta
- Bendrojo planu numatomas dviračių trasos
- Specialiojo plano sprendiniais numatomos dviračių trasos
- Esami dujotiekio tinklai
- Esami nuotekų tinklai
- Esama nuotekų siurblinė
- Esami vandentiekio tinklai
- Esami ryšio tinklai
- Esamos aukštos įtampos elektros oro linijos: 110 kV
- 10 kV
- Esamos žemos įtampos elektros oro linijos
- Sūlimos naikinti ir perkelti į kitą vietą inžinerinius tinklus
- Planuojami dujotiekio tinklai
- Planuojami lietaus nuotekų tinklai
- Planuojami buitinių nuotekų tinklai
- Planuojami vandentiekio tinklai
- Planuojamas gatvių apšvietimas
- Planuojami 10 kV elektros kabeliai
- Planuojami žemos įtampos elektros kabeliai
- Planuojama transformatorinė įstaiga
- Planuojami ryšio tinklai
- Statomų statinių zona
- Esamas magistralinis dujotiekis
- Magistralinio dujotiekio apsaugos zona (25 m.)
- Magistralinio dujotiekio pirmos vietovės klasės riba (200 m.)
- Magistralinio dujotiekio projektinės dokumentacijos derinimo riba (350 m.)

TERITORIJŲ UŽSTATYMO REGLAMENTAI

Žymėjimo apibūtinimas	T-teritorijos naudojimo tipas	Naudojimo būdai ir pobūdžiai	Užstatymo intensyvumas	Užstatymo aukštis
GC - gyvenamosios teritorijos	GC - gyvenamosios teritorijos	G - gyvenamosios teritorijos G1 - Vienbutių ir dvibutų gyvenamųjų pastatų	≤ 0.4	3 a.
PA - paslaugų teritorijos	PA - paslaugų teritorijos	K - komercinės paskirties teritorijos K1 - prekybos, paslaugų ir pramonės objektų zonos	≤ 1.2	3 a.
GG - gyvenamosios teritorijos	GG - gyvenamosios teritorijos	G - gyvenamosios teritorijos K - komercinės paskirties teritorijos G1 - Vienbutių ir dvibutų gyvenamųjų pastatų K1 - prekybos, paslaugų ir pramonės objektų zonos	≤ 0.4	3 a.
B2 - bendrojo naudojimo erdvių želdynų teritorija	B2 - bendrojo naudojimo erdvių želdynų teritorija	E - atskirųjų želdynų teritorijos E1 - rekreacinės paskirties želdynų	-	-
B2 - bendrojo naudojimo erdvių želdynų teritorija	B2 - bendrojo naudojimo erdvių želdynų teritorija	E - atskirųjų želdynų teritorijos E1 - rekreacinės paskirties želdynų E2 - susisiekimo ir inžinerinių tinklų koridoriai	-	-
T1 - Techninės infrastruktūros teritorijos	T1 - Techninės infrastruktūros teritorijos	I - inžinerinės infrastruktūros teritorijos I1 - susisiekimo ir inžinerinių komunikacijų aptarnavimo objektų statybos I2 - susisiekimo ir inžinerinių tinklų koridoriai	≤ 0.8	-

Etapas	Organizatorius	Parasas	Data	Dokumento Nr.
MDP	Vardas Pavardė	Atstato Nr.	2013-01-07	2013/01-07
PV	Romaldas Velykis	23281	2013-01-07	2013/01-07
Planuot.	Diana Dimaviciene		2013-01-07	2013/01-07
				Lapas 3
				Lapas 3
				Laida 0

PAGRINDINIS BRĖŽINYS, ŽEMĖS NAUDOJIMO IR TVYRIMO REGLAMENTAI

OBJEKTAI: PANEVĖŽIO MIESTO GYVENAMŲJŲ TERITORIJŲ SPECIALUSIS PLANAS

LAB "Dujų sfera", Draugystės g. 19, LT-44130, Kaunas

LE APPLANAVIMO MINISTERIJA ATSTOJA T.V. 2011