


# ŽEMĖS SKLYPO IŠSIDĖSTYMO SCHEMA

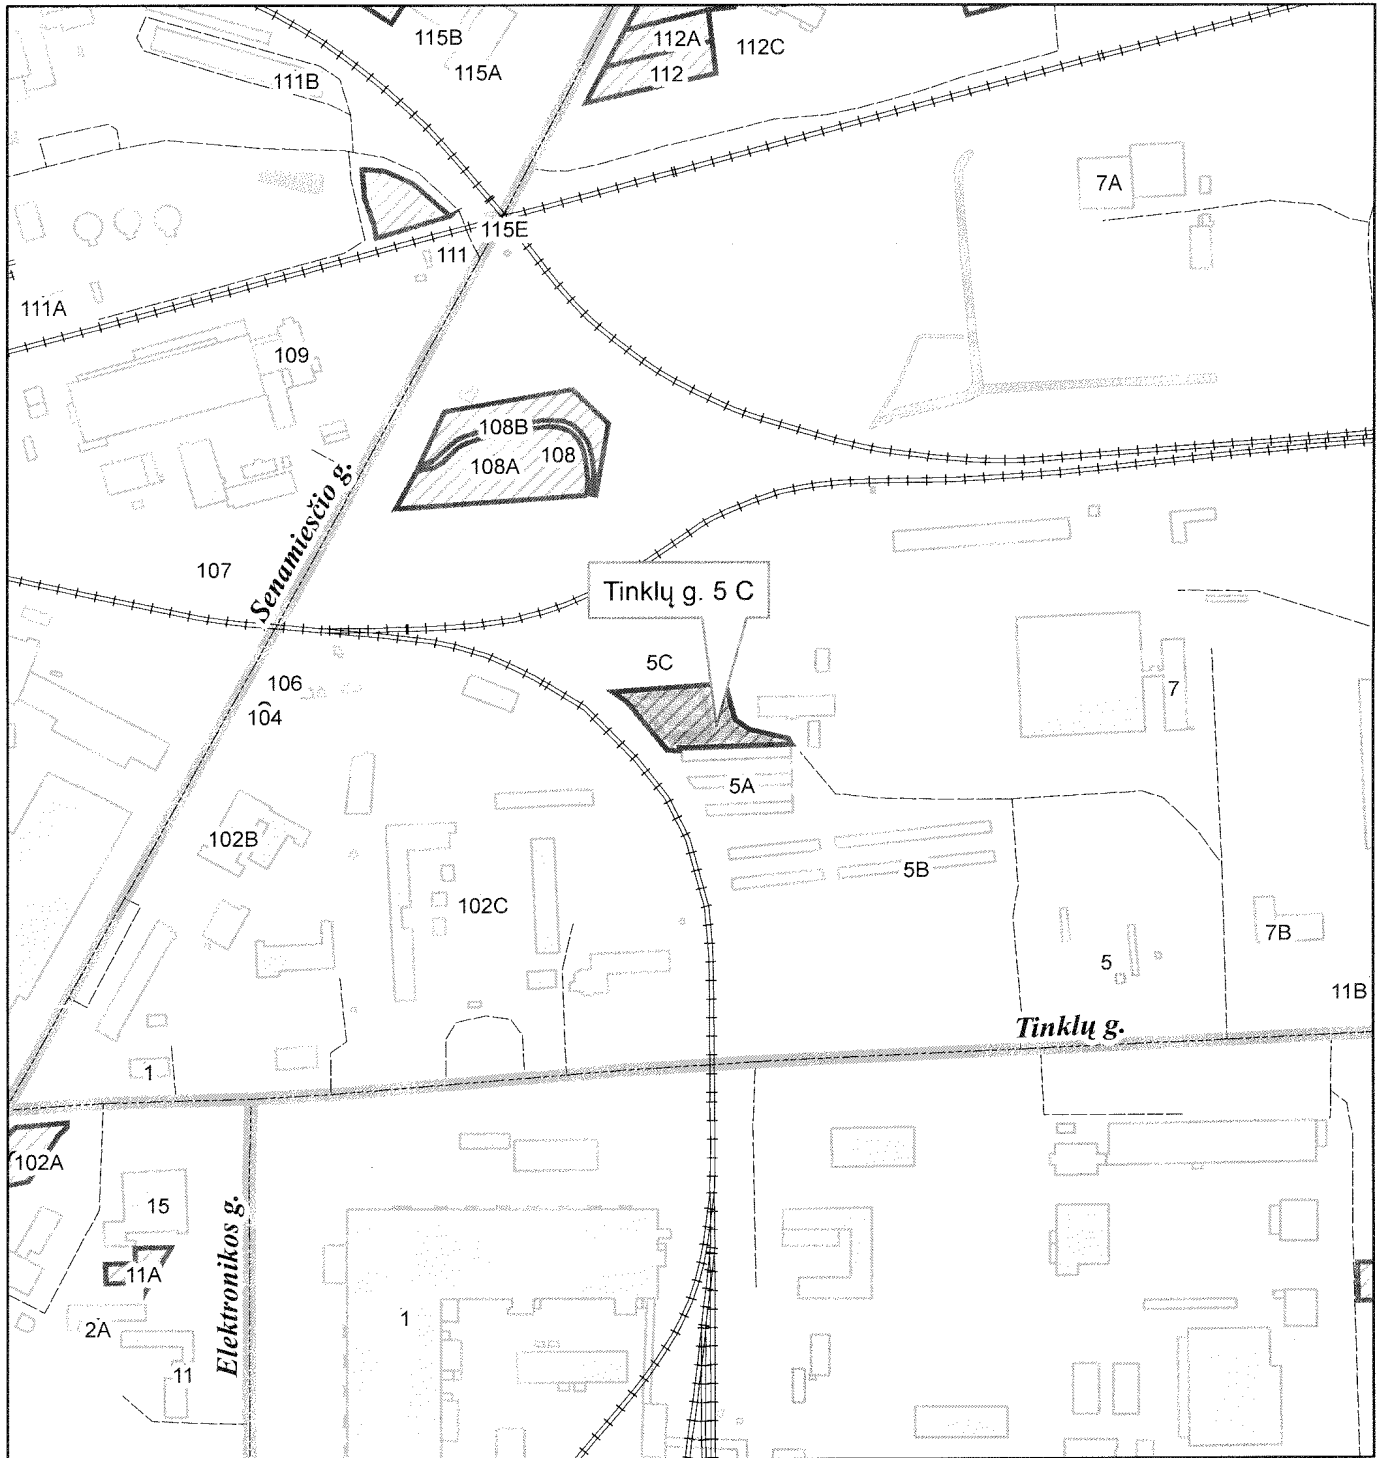

## SUTARTINIAI ŽENKLAI



žemės sklypo riba

Parengė: Vyr. žemėtvarkos specialistė J. Marcinkevičiūtė

*J. Marcinkevičiūtė* 2013-08-05