


PANEVĖŽIO MIESTO TERITORIJŲ PLANAVIMO DOKUMENTŲ PARENGIMAS, II ETAPAS. LAISVOS VALSTYBINĖS ŽEMĖS IR PROBLEMINIŲ TERITORIJŲ PANEVĖŽIO MIESTE DETALUSIS PLANAS. Teritorija Nr. 76.

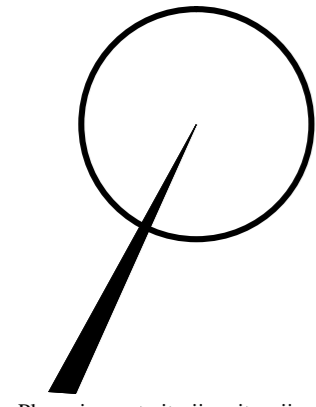

Planuojamos teritorijos situacijos schema (Panevėžio miesto BP)


76 Planuojama teritorija ir jos numeris (www.maps.lt)

DETALIOJO PLANO TERITORIJOS TVARKYMO REŽIMO PAGRINDINIAI SPRENDINIAI

Planuojamas sklypas (jo dalies) Nr.	Sklypo (jo dalies) kampų pažymėjimas plane	Sklypo (jo dalies) kampų koordinatės		Sklypo (jo dalies) plotas, m <sup>2</sup>	Konkretus teritorijos naudojimo tipas	Galimi žemės sklypo naudojimo būdai (pobūdis)	Privalomieji reikalavimai							Kiti		
		X	Y				Nuo žemės paviršiaus, m	Altitudė, m	Iki karnizo, m	Užstatymo tankumas	Užstatymo intensyvumas	Užstatymo tipas	Šervitutai	Statinių aukštų skaičius (nuo-iki)	Statinių paskirtis	Specialiųjų žemės ir miško naudojimo sąlygų (LRV 1992 05 12 nutarimas Nr. 343 ir 1995 12 29 nutarimo Nr. 1640 redakcija) reikalavimai (punkto Nr., plotas - m <sup>2</sup> )
1	1	6176507.20	521613.37	417	sd15	E/E1	-	-	-	-	-	-	-	-	-	VI - 50 XLIX - 30
	2	6176494.76	521576.08													
	3	6176503.02	521573.03													
	4	6176510.01	521595.10													
	5	6176514.89	521593.60													
2	3	6176503.02	521573.03	607	tp9	K/K1	8,50	51,80	3,0-8,5	0,55	1,10	-	Nėra	1-2	Pramogų, paslaugų, prekybos pastatų statybos	I-8 IX-100 XLVIII -360 XLIX - 40
	2	6176494.76	521576.08													
	8	6176483.04	521580.42													
	9	6176478.99	521568.27													
	10	6176475.94	521559.14													
	11	6176493.44	521547.78													
	12	6176505.70	521564.54													
3	1	6176507.20	521613.37	490	tp10	I/I2	-	-	-	-	-	-	-	-	-	VI - 120 IX - 160 XLIX - 50
	2	6176494.76	521576.08													
	8	6176483.04	521580.42													
	14	6176488.62	521597.19													
	15	6176491.79	521606.70													
	7	6176495.40	521617.48													

Žemės sklype Nr. 2 (K/K1) - nustatoma priklausomųjų želdynų norma, įskaitant vejas ir gėlynus, plotas nuo viso žemės sklypo ploto - 15 % (Lietuvos Respublikos aplinkos ministro 2007 m. gruodžio 21 d. įsakymas Nr. D1-694 „Dėl atskirųjų rekreacines paskirties želdynų plotų, normų ir priklausomųjų želdynų normų (plotų) nustatymo tvarkos aprašo patvirtinimo“ (Žin., 2007, Nr.137)).

Specialiųjų žemės ir miško naudojimo sąlygų (LRV 1992 05 12 nutarimas Nr. 343 ir 1995 12 29 nutarimo Nr. 1640 redakcija) reikalavimai nustatomi: Ryšių linijų apsaugos zonos - I; Elektros linijų apsaugos zonos - VI; Vandentiekio, lietaus ir fekalinės kanalizacijos tinklų ir įrenginių apsaugos zona - XLIX; Šilumos ir karšto vandens tiekimo tinklų apsaugos zonos - XLVIII.

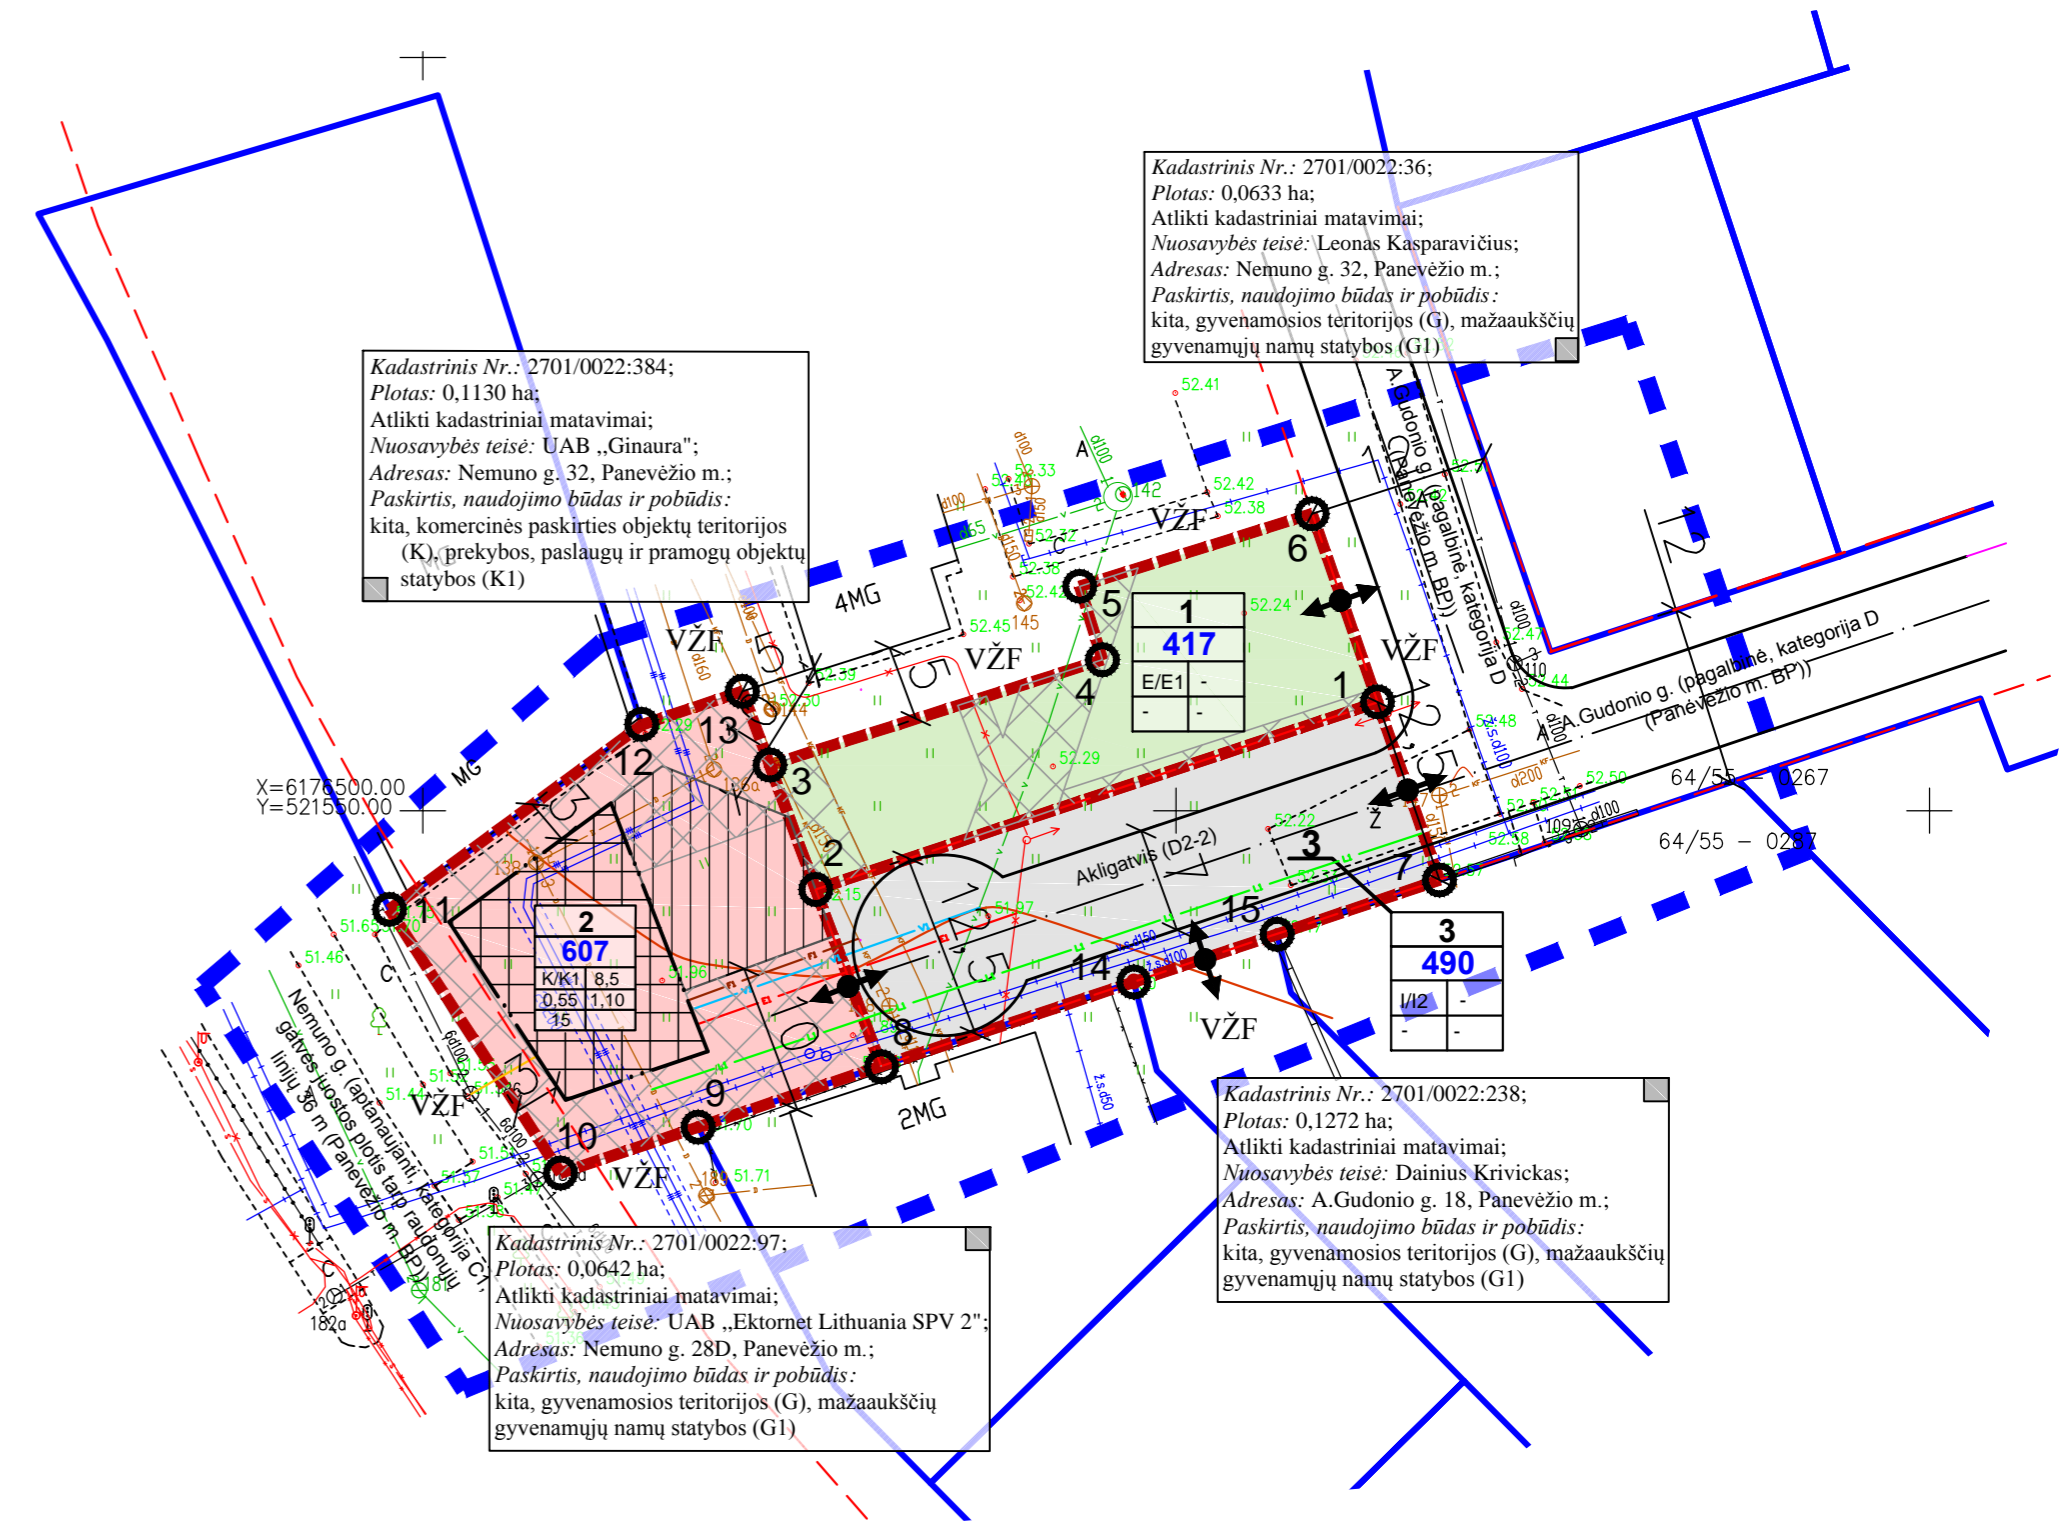

SUTARTINIS ŽYMĖJIMAS

INŽINERINIAI TINKLAI - ESAMI

- Esama ryšio linija
- Esama nuotekų (fekalinė) kanalizacija
- Esama vandentiekio linija
- Esama drenažo linija
- Esama žemos įtampos požeminė elektros linija
- Esama šilumos ir karšto vandens tiekimo linija
- Esama dujotiekio linija
- Esama žemos įtampos antžeminė elektros linija su atramomis
- Esami elektriniai šviestuvai

INŽINERINIAI TINKLAI - NUMATOMI

- Vandentiekis
- Nuotekų (fekalinė) kanalizacija
- Lietaus kanalizacija
- Požeminis 0,4 kV elektros kabelis su paskirstymo dėže
- Ryšių linija

PRIVALOMŲ REIKALAVIMŲ ŽYMĖJIMAS:

M	M - SKLYPO NUMERIS		
N	N - SKLYPO PLOTAS, M <sup>2</sup>		
1	2	1 - SKLYPO NAUDOJIMO BŪDAS/POBŪDIS	
3	4	2 - LEISTINAS STATINIŲ AUKŠTIS SKLYPE METRAIS	
a	3 - LEISTINAS SKLYPO UŽSTATYMO TANKUMAS		
4 - LEISTINAS SKLYPO UŽSTATYMO INTENSIVUMAS			
a - PRIKLAUSOMŲJŲ ŽELDYNŲ NORMA PROCENTAIS			

Žemės sklypo naudojimo būdas/pobūdis:  
K/K1 - Komerinės paskirties objektų teritorijos/prekybos, paslaugų ir pramogų objektų statybos;  
I/I2 - Inžinerinės infrastruktūros teritorijos/susisiekimo ir inžinerinių tinklų koridoriams;  
E/E1 - Atskirųjų želdynų teritorijos/rekreacines paskirties želdynų.

KITI ŽYMĖJIMAI

- Nagrinėjama teritorija
- Esamo žemės sklypo ribos
- Planuojamo žemės sklypo ribos/DP galiojimo ribos
- Statybos riba
- Gatvės raudonosios linijos
- Gatvės ašinė linija
- Valstybinės žemės fondas
- Įvažiavimas - išvažiavimas, eismo kryptis
- Inžinerinių tinklų koridorių ribos
- Statomų statinių zona
- Automobilių stovėjimo vieta
- Komerinės paskirties objektų teritorijos (K)
- Inžinerinės infrastruktūros teritorijos (I)

PASTABOS:

- Sklypo taškų koordinatės ir ribų matmenys patikslinti atliekant geodezinius matavimus.
- Inžinerinių tinklų apsaugos zonų plotis, vadovaujantis Specialiosiomis žemės ir miško naudojimo sąlygomis (Lietuvos Respublikos vyriausybės 1992-05-12 nutarimas Nr. 343 (Žin., 1992, Nr. 22-652)):
  - Ryšių linijų (I) - po 2 metrus abipus požeminio kabelio trasos arba orinės linijos kraštinių laidų;
  - Elektros linijų (VI) - požeminio elektros kabelio - po 1 metrą nuo krašto kabelio, elektros oro linijos - iki 1 kV po 2 m - žemės juosta ir oro erdvė tarp dviejų vertikalių plokštumų, lygiagrečių elektros linijos ašiai, matuojant horizontalų atstumą nuo kraštinių jos laidų;
  - Dujotiekių (IX) - iki 16 barų slėgio dujotiekio - žemės juosta išilgai vamzdinių trasos, kurios plotis - po 2 m abipus vamzdžio ašies;
  - Vandentiekio, lietaus ir fekalinės kanalizacijos tinklų ir įrenginių (XLIX) - kai vandentiekio, lietaus ir fekalinės kanalizacijos tinklai ir įrenginiai įrengiami iki 2,5 metro gylyje - žemės juosta po 2,5 metro nuo vamzdžio ašies;
  - Šilumos ir karšto vandens tiekimo tinklų (XLVIII) - žemės juosta, kurios plotis po 5 metrus nuo kanalo (vamzdžio) kraštų, kameros išorinės sienos.
- Inžineriniai tinklai projektuojami pagal inžinerinius tinklų eksploatuojančių institucijų išduotas projektavimo sąlygas. Specialiosios žemės naudojimo sąlygos žemės sklypuose nustatomos esamiems inžineriniams tinklams. Naujai įrengiami inžineriniams tinklams specialiosios žemės naudojimo sąlygos, šervitutai nustatomi įstatymų nustatyta tvarka.
- Brėžinys neskirtas matuoti.

<b>UAB „DARENA“</b>		
Geodezininko kvalifikacijos pažymėjimo numeris 1GKV-370, išdavimo data 2011 06 27 El. paštas: darena@takas.lt, tel.: 868625611		
Pareigos	V., pavardė	Parašas
Direktorius	D. Jackus	Data
Vykdytojas		2012
Užsakovas	UAB „Zeldima“	
Objektas	Panevėžio miesto teritorijų planavimo dokumentų parengimas, II etapas. Laisvos valstybinės žemės ir probleminių teritorijų Panevėžio mieste topografinė nuotrauka. Teritorija Nr. 76	
	Koordinatų sistema	Aukštųjų sistema
	LKS-94	Baltijos
		Mastelis
		1:500

Atestato Nr.	<b>UAB „Zeldima“</b> , j.m.k.: 300102175 Tel.: 8 676 42727, e.l.p.: zeldima@yahoo.com			Panevėžio miesto teritorijų planavimo dokumentų parengimas, II etapas. Laisvos valstybinės žemės ir probleminių teritorijų Panevėžio mieste detalusis planas. Teritorija Nr. 76.		
	24001	Projekto vadovas	Aurelija Čergelienė	20130412	Brėžinys:	Laida
	Architektas	Aidas Čergelis	20130412	Detaliojo plano teritorijos tvarkymo režimo pagrindiniai sprendiniai M1:500		0
Stadija	Planavimo organizatorius:			Žymuo:	Lapas	Lapų
DP	Panevėžio miesto savivaldybės administracijos direktorius. Įstaigos kodas 288724610					