

**UAB „PANPROJEKTAS“**

Panevėžio miesto savivaldybės  
administracijos direktorei  
Kristinai Vareikienei

2013-11-07 Nr. SR-13/384

**DĖL LEIDIMO TIESTI 10KV ELEKTROS KABELĮ VALSTYBINĖJE ŽEMĖJE**

Prašome leisti tiesti 10kV KL ir šviesolaidinį kabelį Panevėžio miesto savivaldybės nuosavybės teisę turinčiame sklype adresu J.Janonio g.62A, Panevėžyje ( sklypo kadastrinis Nr. 2701/0034:55).

Pridėdama:

1. Sklypo planas M1:500– 1 egz;
2. Sklypo registro pažymėjimas – 2 lapai;
3. Sklypo planas (ribų planas su koordinatėmis ir posūkių taškais) – 1 lapas.

Projekto vadovė

Renata Skemundrienė



VALSTYBĖS ĮMONĖ REGISTRŲ CENTRAS  
V.Kudirkos g. 18-3, LT-03105 Vilnius, tel. (5) 2688 262, faks. (5) 2688 311, el.p. info@registrucentras.lt

## NEKILNOJAMOJO TURTO REGISTRO CENTRINIO DUOMENŲ BANKO IŠRAŠAS

2012-08-07 11:11:20

### 1. Nekilnojamojo turto registre įregistruotas turtas:

Registro Nr.: 44/876873  
 Registro tipas: Žemės sklypas  
 Sudarymo data: 2007-11-08  
 Adresas: Panevėžio m. sav. Panevėžio m. J. Janonio g. 62A  
 Registro tvarkytojas: Valstybės įmonės Registrų centro Panevėžio filialas

### 2. Nekilnojamieji daiktai:

2.1.

Žemės sklypas  
 Unikalus Nr.: 4400-1286-6772  
 Kadastrinis Nr: 2701/0034:55 Panevėžio m. k.v.  
 Pagrindinė tikslinė naudojimo paskirtis: Kita  
 Naudojimo būdas: Pramonės ir sandėliavimo objektų teritorijos  
 Naudojimo pobūdis: Pramonės ir sandėliavimo įmonių statybos  
 Statusas: Suformuotas padalijus daiktą  
 Daikto istorinė kilmė: Gautas padalijus daiktą unik. Nr. 2701-0034-0021  
 Gautas padalijus daiktą unik. Nr. 4400-0888-6717  
 Gautas padalijus daiktą unik. Nr. 6604-0010-0009  
 Gautas padalijus daiktą unik. Nr. 4400-0865-6526  
 Gautas padalijus daiktą unik. Nr. 2701-0034-0003  
 Gautas padalijus daiktą unik. Nr. 2701-0034-0013  
 Gautas padalijus daiktą unik. Nr. 6604-0010-0010  
 Žemės sklypo plotas: 0.4356 ha  
 Žemės ūkio naudmenų plotas viso: 0.4356 ha  
 Iš jo: Ariamos žemės plotas: 0.4356 ha  
 Žemės ūkio naudmenų našumo balas: 40.0  
 Matavimų tipas: Žemės sklypas suformuotas atliekant kadastrinius matavimus  
 Indeksuota žemės sklypo vertė: 76422 Lt  
 Žemės sklypo vertė: 47764 Lt  
 Vidutinė rinkos vertė: 58400 Lt  
 Vidutinės rinkos vertės nustatymo data: 2007-04-23  
 Kadastro duomenų nustatymo data: 2007-04-12

### 3. Daikto priklausiniai iš kito registro: įrašų nėra

### 4. Nuosavybė:

4.1.

Nuosavybės teisė  
 Savininkas: PANEVĖŽIO MIESTO SAVIVALDYBĖ, a.k. 111104115  
 Daiktas: žemės sklypas Nr. 4400-1286-6772, aprašytas p. 2.1.  
 Įregistravimo pagrindas: Pirkimo - pardavimo sutartis, 2006-04-07, Nr. RV-1115  
 Pirkimo - pardavimo sutartis, 2006-04-10, Nr. VJ-803  
 Pirkimo - pardavimo sutartis, 2006-04-10, Nr. VJ-804  
 Pirkimo - pardavimo sutartis, 2006-04-10, Nr. VJ-805  
 Priėmimo - perdavimo aktas, 2006-04-20  
 Pirkimo - pardavimo sutartis, 2006-04-25, Nr. VJ-987  
 Pirkimo - pardavimo sutartis, 2006-11-07, Nr. VJ-3739  
 Apskrities viršininko įsakymas, 2007-06-08, Nr. Ž-2513  
 Turto atsidavimas iš bendrosios nuosavybės sutartis, 2007-11-07, Nr. VJ-4484  
 Įrašas galioja: Nuo 2008-01-04

### 5. Valstybės ir savivaldybių žemės patikėjimo teisė: įrašų nėra

### 6. Kitos daiktinės teisės : įrašų nėra

7. Juridiniai faktai: [rašų nėra]

8. Žymos: [rašų nėra]

9. Specialios naudojimo sąlygos:

9.1. XXI. Žemės sklypai, kuriuose įrengtos valstybei priklausančios melioracijos sistemos bei įrenginiai

Daiktas: žemės sklypas Nr. 4400-1286-6772, aprašytas p. 2.1.  
[registravimo pagrindas: Apskritis viršinininko įsakymas, 2007-06-08, Nr. Ž-2513  
Plotas: 4356. kv. m  
[rašas galioja: Nuo 2008-01-04

9.2. VI. Elektros linijų apsaugos zonos

Daiktas: žemės sklypas Nr. 4400-1286-6772, aprašytas p. 2.1.  
[registravimo pagrindas: Apskritis viršinininko įsakymas, 2007-06-08, Nr. Ž-2513  
Plotas: 120. kv. m  
[rašas galioja: Nuo 2008-01-04

9.3. XXIX. Vandens telkinių apsaugos juostos ir zonos

Daiktas: žemės sklypas Nr. 4400-1286-6772, aprašytas p. 2.1.  
[registravimo pagrindas: Apskritis viršinininko įsakymas, 2007-06-08, Nr. Ž-2513  
Plotas: 1019. kv. m  
[rašas galioja: Nuo 2008-01-04

9.4. I. Ryšių linijų apsaugos zonos

Daiktas: žemės sklypas Nr. 4400-1286-6772, aprašytas p. 2.1.  
[registravimo pagrindas: Apskritis viršinininko įsakymas, 2007-06-08, Nr. Ž-2513  
Plotas: 199. kv. m  
[rašas galioja: Nuo 2008-01-04

9.5. LII. Dirvožemio apsauga

Daiktas: žemės sklypas Nr. 4400-1286-6772, aprašytas p. 2.1.  
[registravimo pagrindas: Apskritis viršinininko įsakymas, 2007-06-08, Nr. Ž-2513  
Plotas: 4356. kv. m  
[rašas galioja: Nuo 2008-01-04

10. Daikto registravimas ir kadastro žymos: [rašų nėra]

11. Registro pastabos ir nuorodos: [rašų nėra]

12. Kita informacija: [rašų nėra]

13. Informacija apie duomenų sandoriui tikslinimą: [rašų nėra]

2012-08-07 11:11:20

Dokumentą atspausdino:




Sigita Jakštienė

Žemes sklypo išdėstymo schema



# ŽEMĖS SKLYPO PLANAS M 1:1000

Sklypo plotas 4356 m<sup>2</sup>

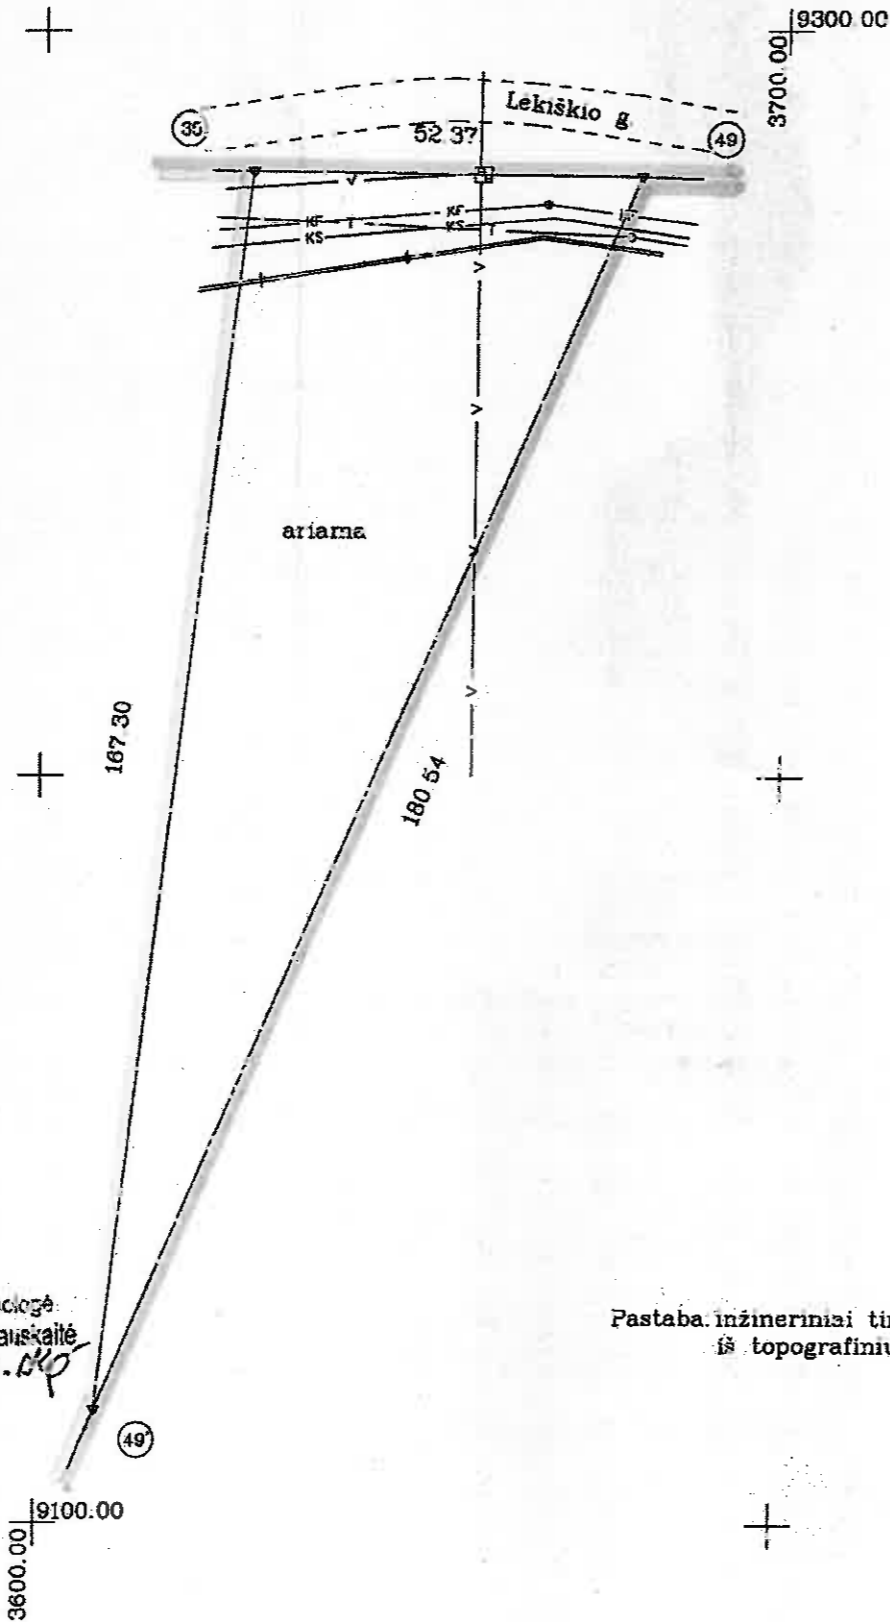

**ŽEMĖS SKLYPO RIBOS  
PAŽYMĖTOS KADASTRO ŽEMELAPYJE**  
2007.12.24  
VI Regioninio centro Panevėžio filialas  
Inžinierė oper. urb. *[Signature]* **Enalina Trepockienė**  
(vardas, pavardė)

inžinierė technologė  
**Enalina Karanauškaitė**  
*[Signature]*  
**En. Kar.**

Pastaba: inžineriniai tinklai perkelti iš topografinių planų.

Kadastrinė vieta	Panevėžio mst.	blokas	sklypas
Žemes sklypo kadastrinis Nr.	27010034	5	5

Gatvė, namo Nr.	J. Janono g. 62A
Kaimas (m. estelis)	
Seniūnija	
Miestas (rajonas)	Panevėžys
Apskritis	Panevėžio

Gretimybė	Gretimų žemes sklypo kadastrinis Nr.	Pastabos
35-49		Lekiškių gatvė
49-49'	270100340002	
49'-35		Sklypas 13


Su paženklinimais vietovėje žemes sklypo ribomis, aprašytomis 2007 m. 04 mėn. 12 d. žemes sklypo paženklinimo-parodymo akte, ir nustatytu plotu sutinku žemes savininkas (nurdotojas)  
**PANEVĖŽIO M. SAVIVALDYBĖ** (m.k. 11104115) *[Signature]* 2007-05-08  
(vardas, pavardė) (parašas) (data)

Panevėžio apskrities viršininko administracijos žemes tvarkymo departamento  
Panevėžio miesto (rajono) žemėtvarkos skyrius  
Patikrinęs: **vedėjas** *[Signature]* **G. Bagociūnas** 2007-05-08  
(pareigos) (parašas) (vardas, pavardė) (data)  
A V

**UAB „GEODEZINIAI DARBAI“**  
licencijos Nr. 111G-508,  
Laisvės a. 7-1, Panevėžys, tel./faks. 58 65 28  
Pareigos | Parašas | Vardas, pavardė | Data  
Direktorius | *[Signature]* | R. Krasauskas | 2007-05-08  
Vykdytojas | *[Signature]* | A. Sruogis | 2007-05-23  
A V

**SUTARTINIAI ŽYMĖJIMAI:**

- R0— Projektuojami ryšių optikos tinklai kanalizacijoje
- R1— Projektuojami ryšių optikos tinklai grunte
- E4— Projektuojami 10kV elektros tinklai
- E1— Projektuojami 0.4kV elektros tinklai
- E1/1;2;3;4— Projektuojami abonentiniai elektros tinklai
- Projektuojamas HDPE d110 apsauginis kanalas

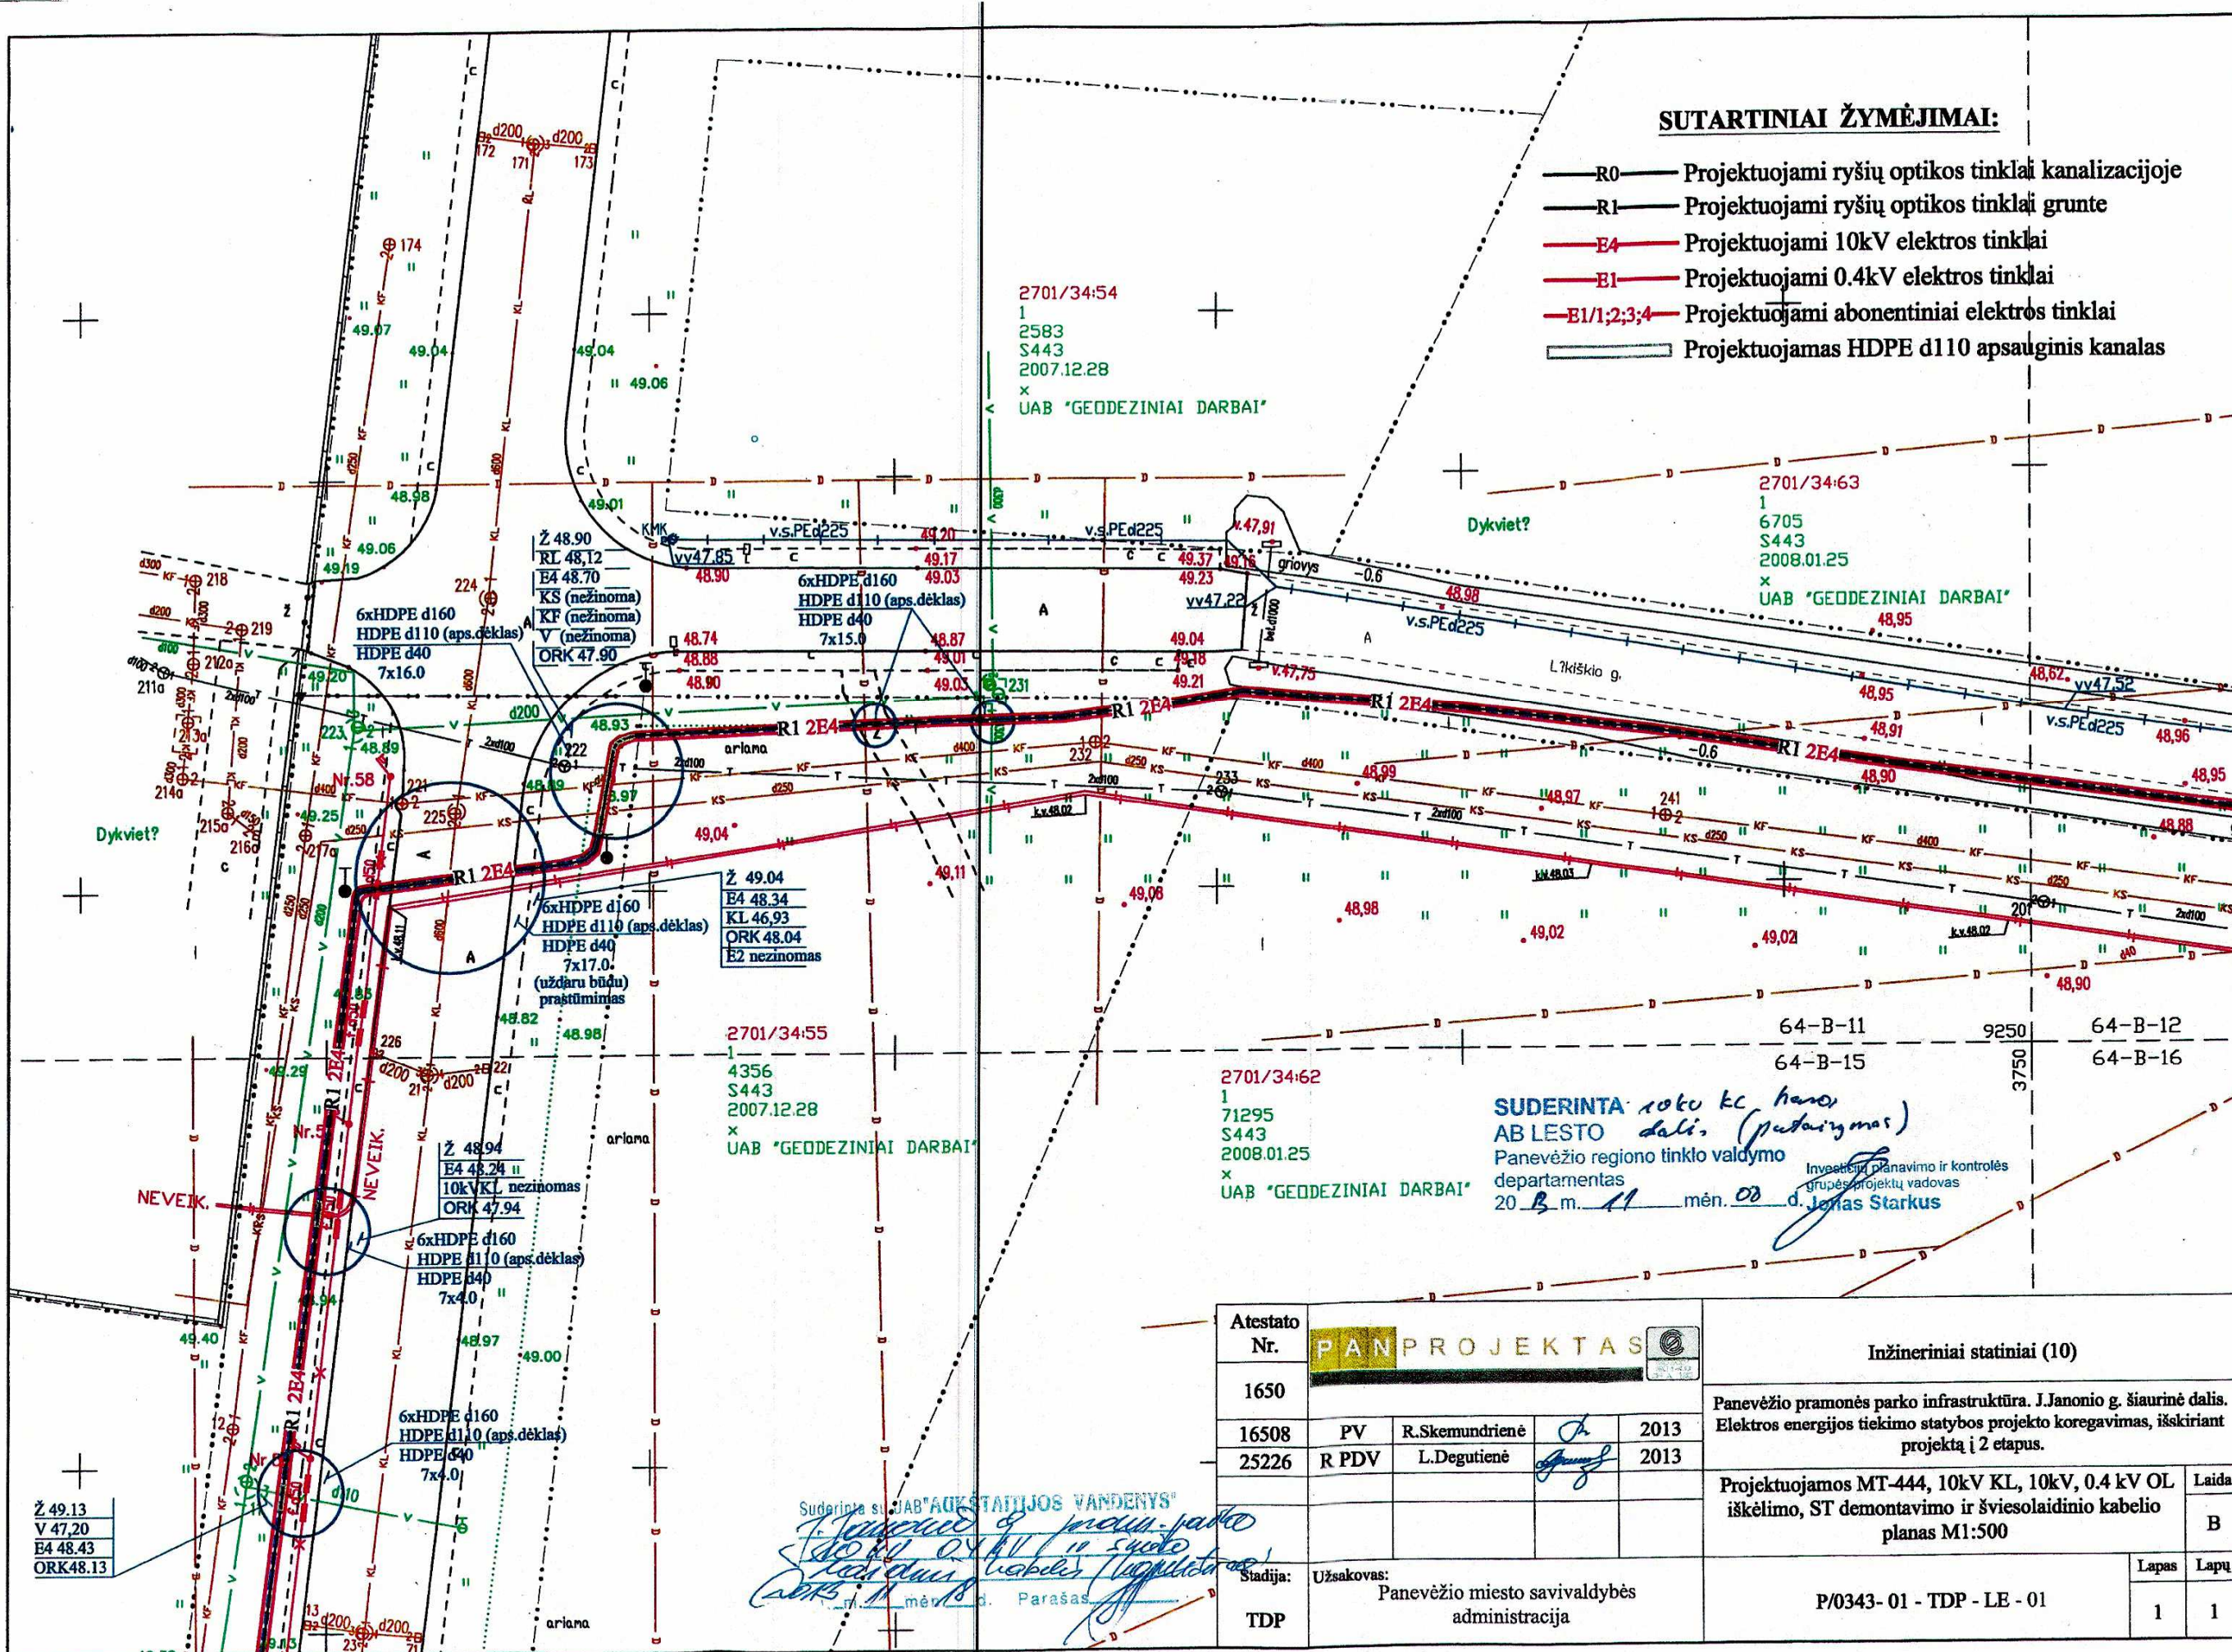

SUDERINTA roko kc. namo  
AB LESTO dalis (pataisymas)  
Panevėžio regiono tinklo valdymo  
departamentas  
20 B. m. 11 mėn. 08 d. Jonas Starkus

Atestato Nr.	PANPROJEKTAS				Inžineriniai statiniai (10)	
1650					Panevėžio pramonės parko infrastruktūra. J. Janonio g. siaurinė dalis. Elektros energijos tiekimo statybos projekto koregavimas, išskiriant projektą į 2 etapus.	
16508	PV	R. Skemundrienė	<i>[Signature]</i>	2013		
25226	R PDV	L. Degutienė	<i>[Signature]</i>	2013		
Stadija: TDP					Užsakovas: Panevėžio miesto savivaldybės administracija	Laida: B
					P/0343-01 - TDP - LE - 01	Lapas: 1
						Lapų: 1

Suderinta su UAB "AUKŠTATIJOS VANDENYS"  
*[Signature]*  
2015. 11 mėn. 08 d. Parašas: *[Signature]*