


ŽEMĖS SKLYPO IŠSIDĖSTYMO SCHEMA

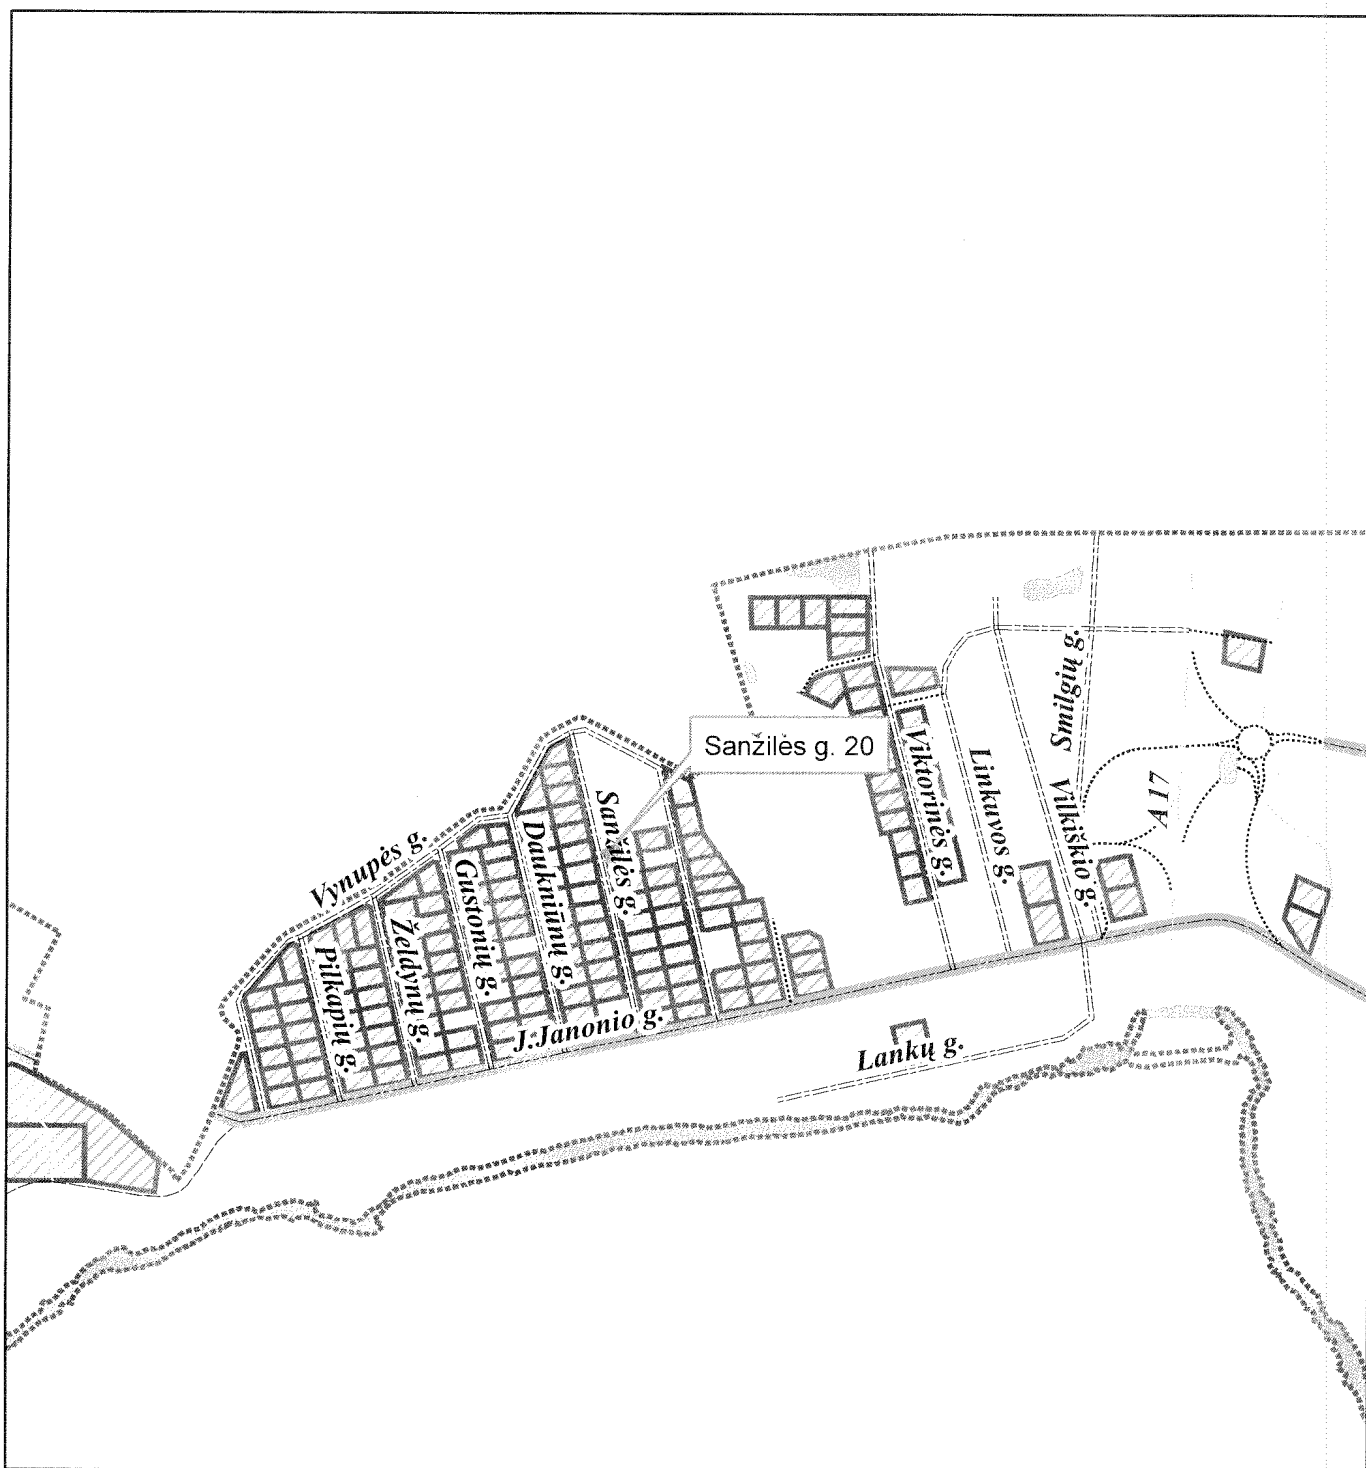

SUTARTINIAI ŽENKLAI



žemės sklypo riba

Parengė: Vyr. žemėtvarkos specialistė J. Marcinkevičiūtė

J. Marcinkevičiūtė 2013-11-29