
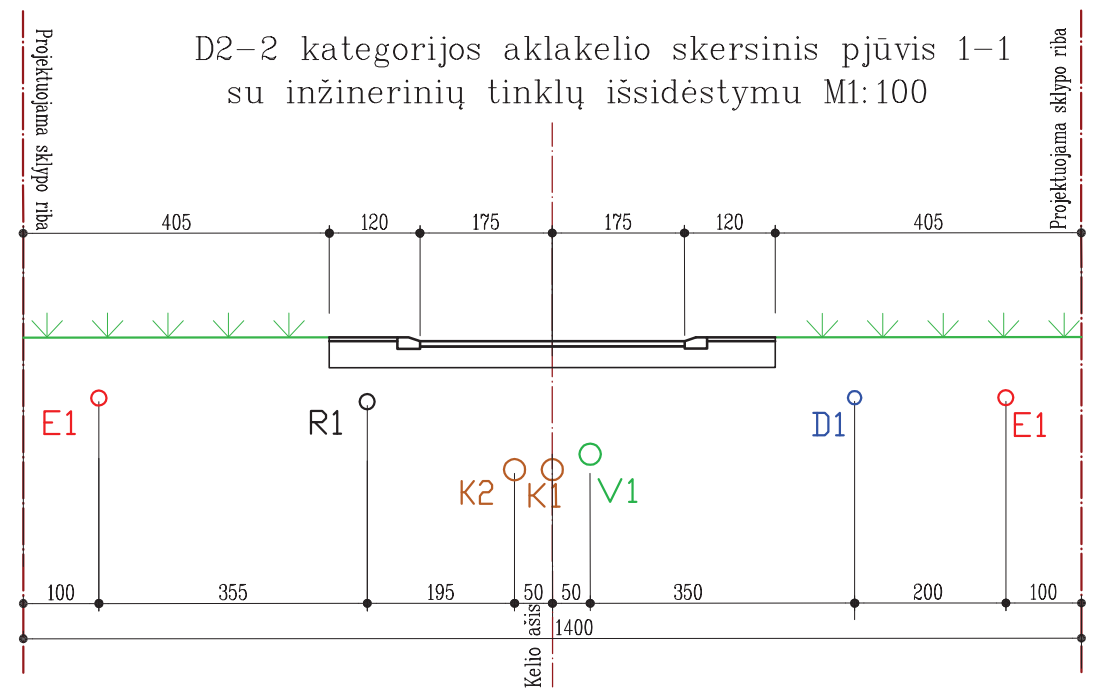


SUTARTINIAI ŽENKLAI

- DETALUS PLANO GALIOJIMO RIBOS
- ESAMŲ SKLYPŲ RIBOS
- NAIKINAMA ESAMA SKLYPO RIBA
- SKLYPO KAMPŲ PAŽYMĖJIMAS PLANE
- PROJEKTUOJAMOS SKLYPŲ RIBOS
- NUMATOMAS IVAŽIAVIMAS
- UŽSTATYMO LINIJA
- STATYBOS RIBA
- MAŽAAUKŠČIŲ GYVENAMŲJŲ NAMŲ STATYBOS TERITORIJA
- INŽINERINĖS INFRASTRUKTŪROS KORIDORIŲ RIBOS
- INŽINERINĖS INFRASTRUKTŪROS TERITORIJA
- UŽSTATYTI LAIDŽIAMA TERITORIJA
- D1 NUMATOMI DUJOTIEKIO TINKLAI
- K1 NUMATOMI ŪKIO NUOTEKŲ TINKLAI
- R1 NUMATOMI RYŠIŲ TINKLAI
- V1 NUMATOMI VANDENTIEKIO TINKLAI
- E1 NUMATOMI ŽEMOS ĮTAMPOS ELEKTROS TINKLAI
- K2 NUMATOMI PAVIRŠINIO VANDENS NUOTEKŲ TINKLAI
- SANITARINĖ APSAUGOS ZONA

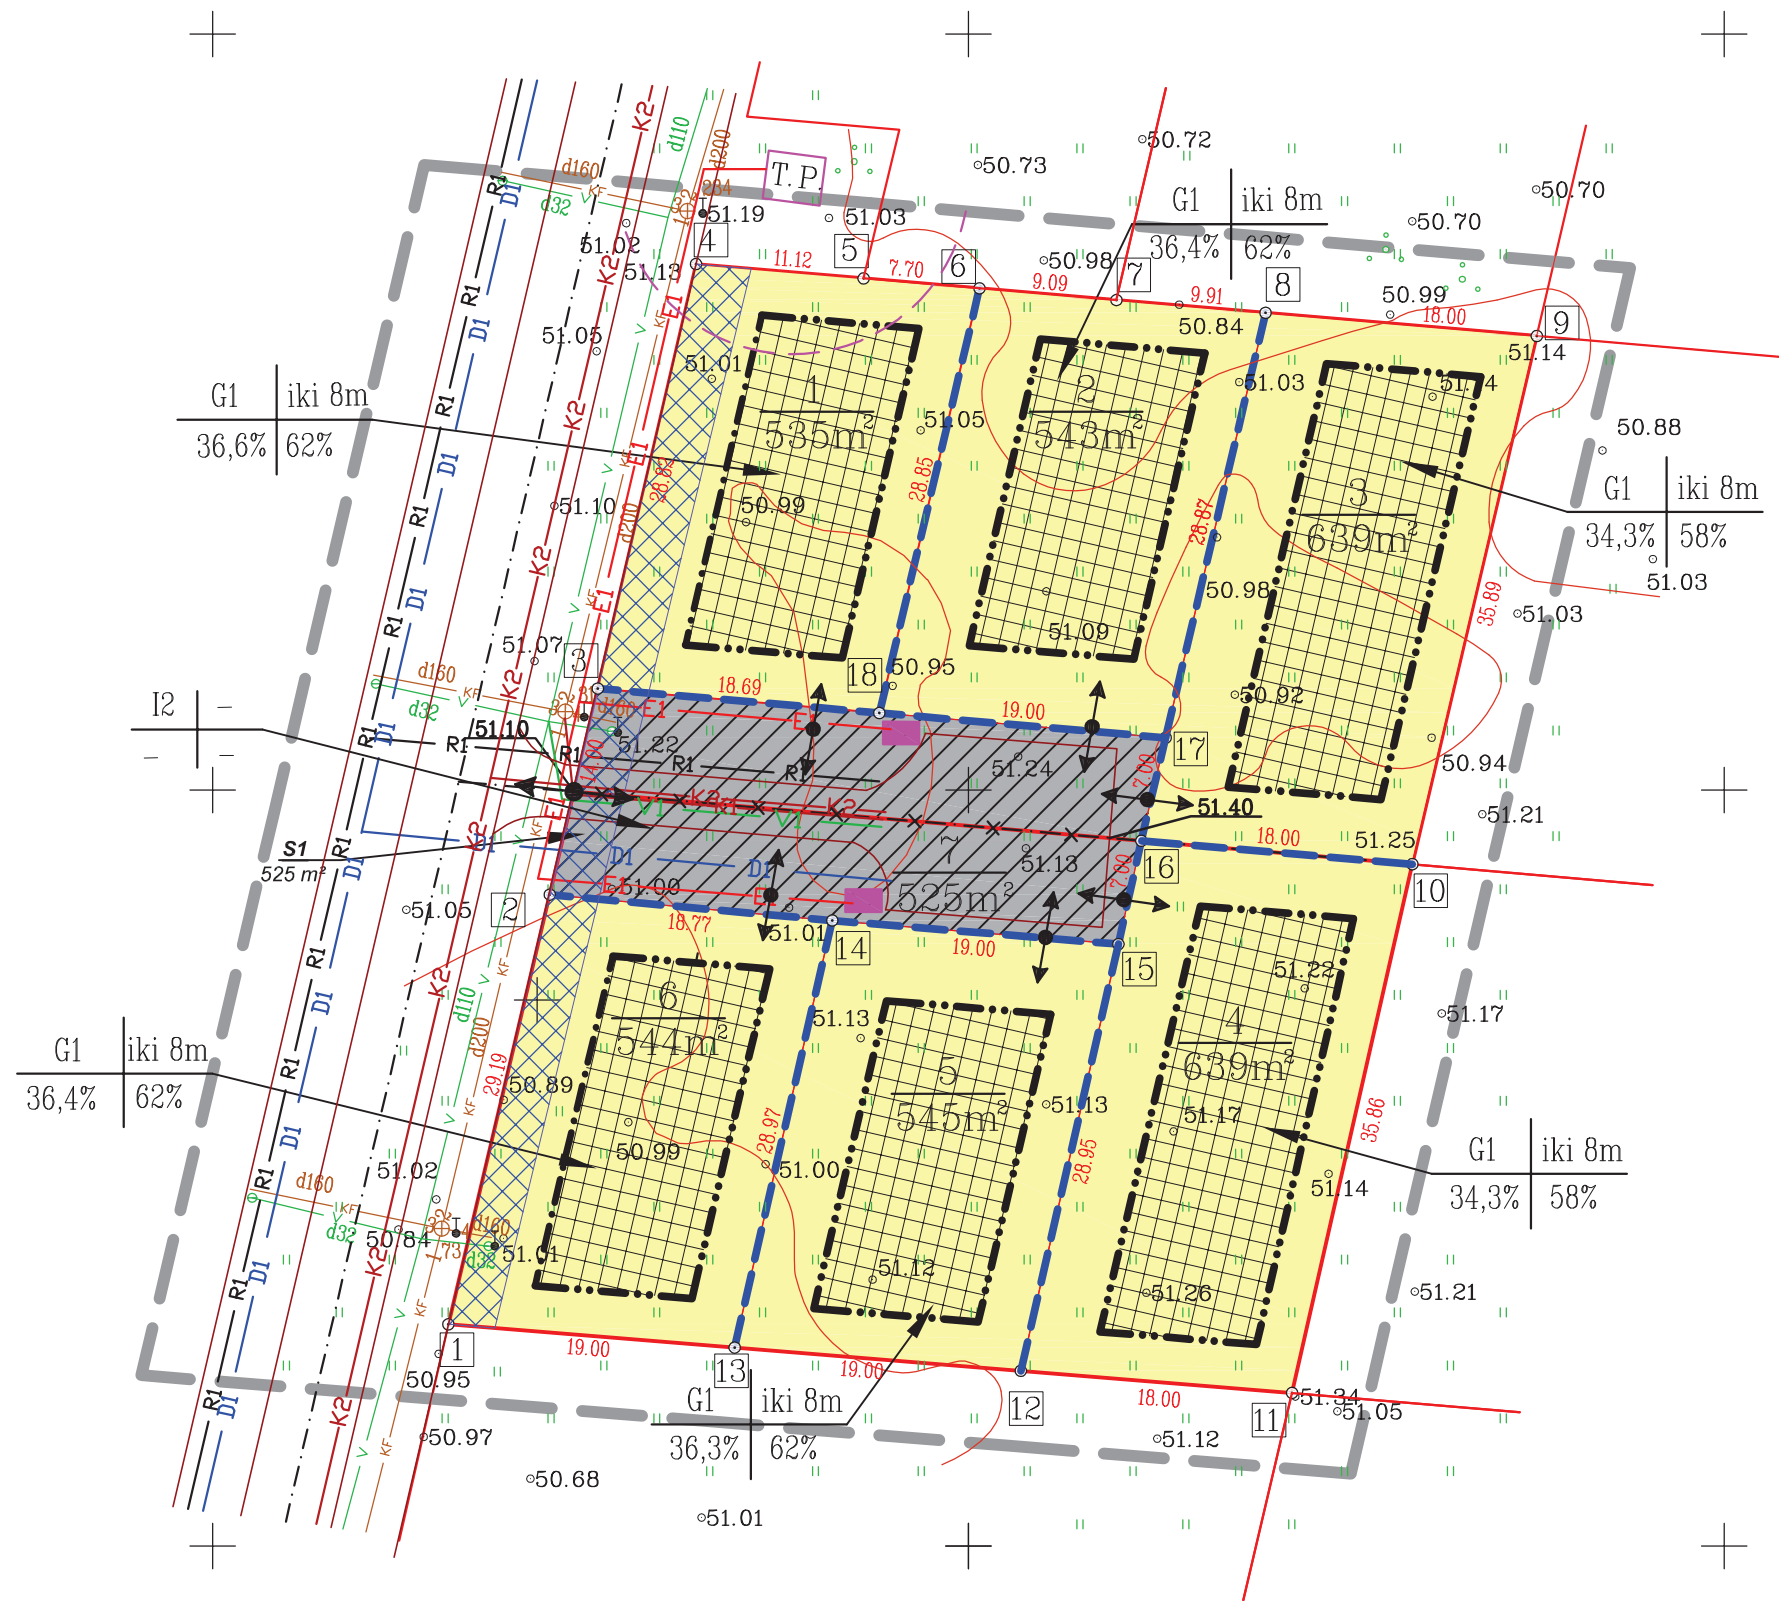

**EKSPLIKACIJA:**  
 Reglamentai (Žin., 2006,Nr.114-4364)  
 Teritorijos tvarkymo režimo šablonas  
 Privalomieji reikalavimai:  
 1-žemės sklypo (teritorijos) naudojimo būdas ir pobūdis;  
 2-statinių aukštis;  
 3-užstatymo tankis;  
 4-užstatymo intensyvumas.

Sklypo numerio (pagal eksplikaciją/gatvę) ir jo ploto žymėjimas  
 $\frac{n/k}{m}$  n-sklypo numeris (pagal eksplikaciją)  
 k-sklypo numeris (pagal gatvę)  
 m-sklypo plotas (kv.m)

DETALIOJO PLANO SPRENDINIAMS PRITARIU: M.Golovinė  
 J.Golovinas

Atestato Nr.	J.Nebilevičiaus projektavimo firma IP 95-534			OBJEKTAS	ŽEMĖS SKLYPŲ (KAD.NR.2701/0021:313, 2701/0021:316) KNAUDIŠKIŲ G. 129B, 129C PANEVĖŽIO M. DETALUSIS PLANAS	
A 692	PV	S.Trečiokienė		BRĖŽINYS	PAGRINDINIS BRĖŽINYS SKLYPO PLANAS M 1:500	
	Projektavo	J.Nebilevičius				Laida 0
	Atliko	S.Bartkienė				
Etapas	PLANAVIMO ORGANIZATORIUS: Monika Golovinė, Jordanas Golovinas Inkaro 2-oji 4, Klaipėda			ADRESAS	KNAUDIŠKIŲ G. 129B, 129C PANEVĖŽIO M.	
DP					Lapas SP-2	Lapų 4