




6182900.00  
523400.00

49.59

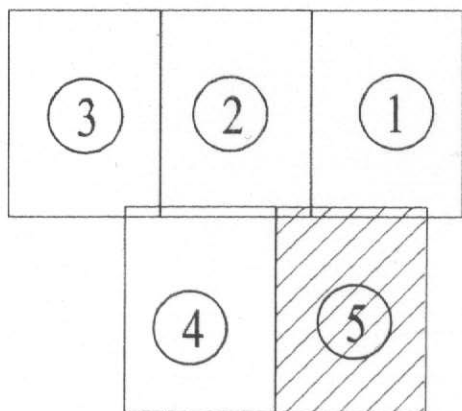

Pastabos: susikirtimuose su drenažo linijomis kasimo darbus atlikti rankomis, nepežeidžiant drenažo sistemos.

**KOPIJA TIKRA**  
Panevėžio miesto savivaldybės administracijos  
Architektūros ir urbanistikos skyriaus  
veiklos duomenų apdorojimo specialistas


R. Popienė

*[Handwritten signature]*  
2011-10-21



Atestato Nr. 5901	<b>UAB TIKRI PROJEKTAI</b> įmonės kodas 301732287, tel.8-698-32206 tikri@tikri.lt			Objekto pavadinimas: MT, 10 kV, 0,4kV kabelių linijos ir KASS gyv. namų kvartalo prijungimui prie elektros tinklų Maksvytiškių k. Panevėžio r.		
18025	PV	D.Klepšienė	<i>[Signature]</i>	2011 12	Brėžinio pavadinimas: 10kV ir 0,4kV kabelių linijų trasos M1:500	
4137	PDV	D.Klepšienė	<i>[Signature]</i>	2011 12		
<b>Etapas</b>	Statytojas: AB LESTO				Lapas	Lapų
TP	Užsakovas: Jonas Katinas				<b>11/193-00-TP-E-01</b>	
					5	5


Atramoje 438/32 sumontuojamas vertikalus skyriklis su ribotuvais ir žemėjimo peiliais, įrengiamas žemėjimo kontūras.

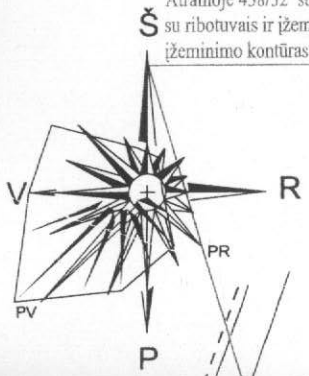


6656003:371

665500030174

1

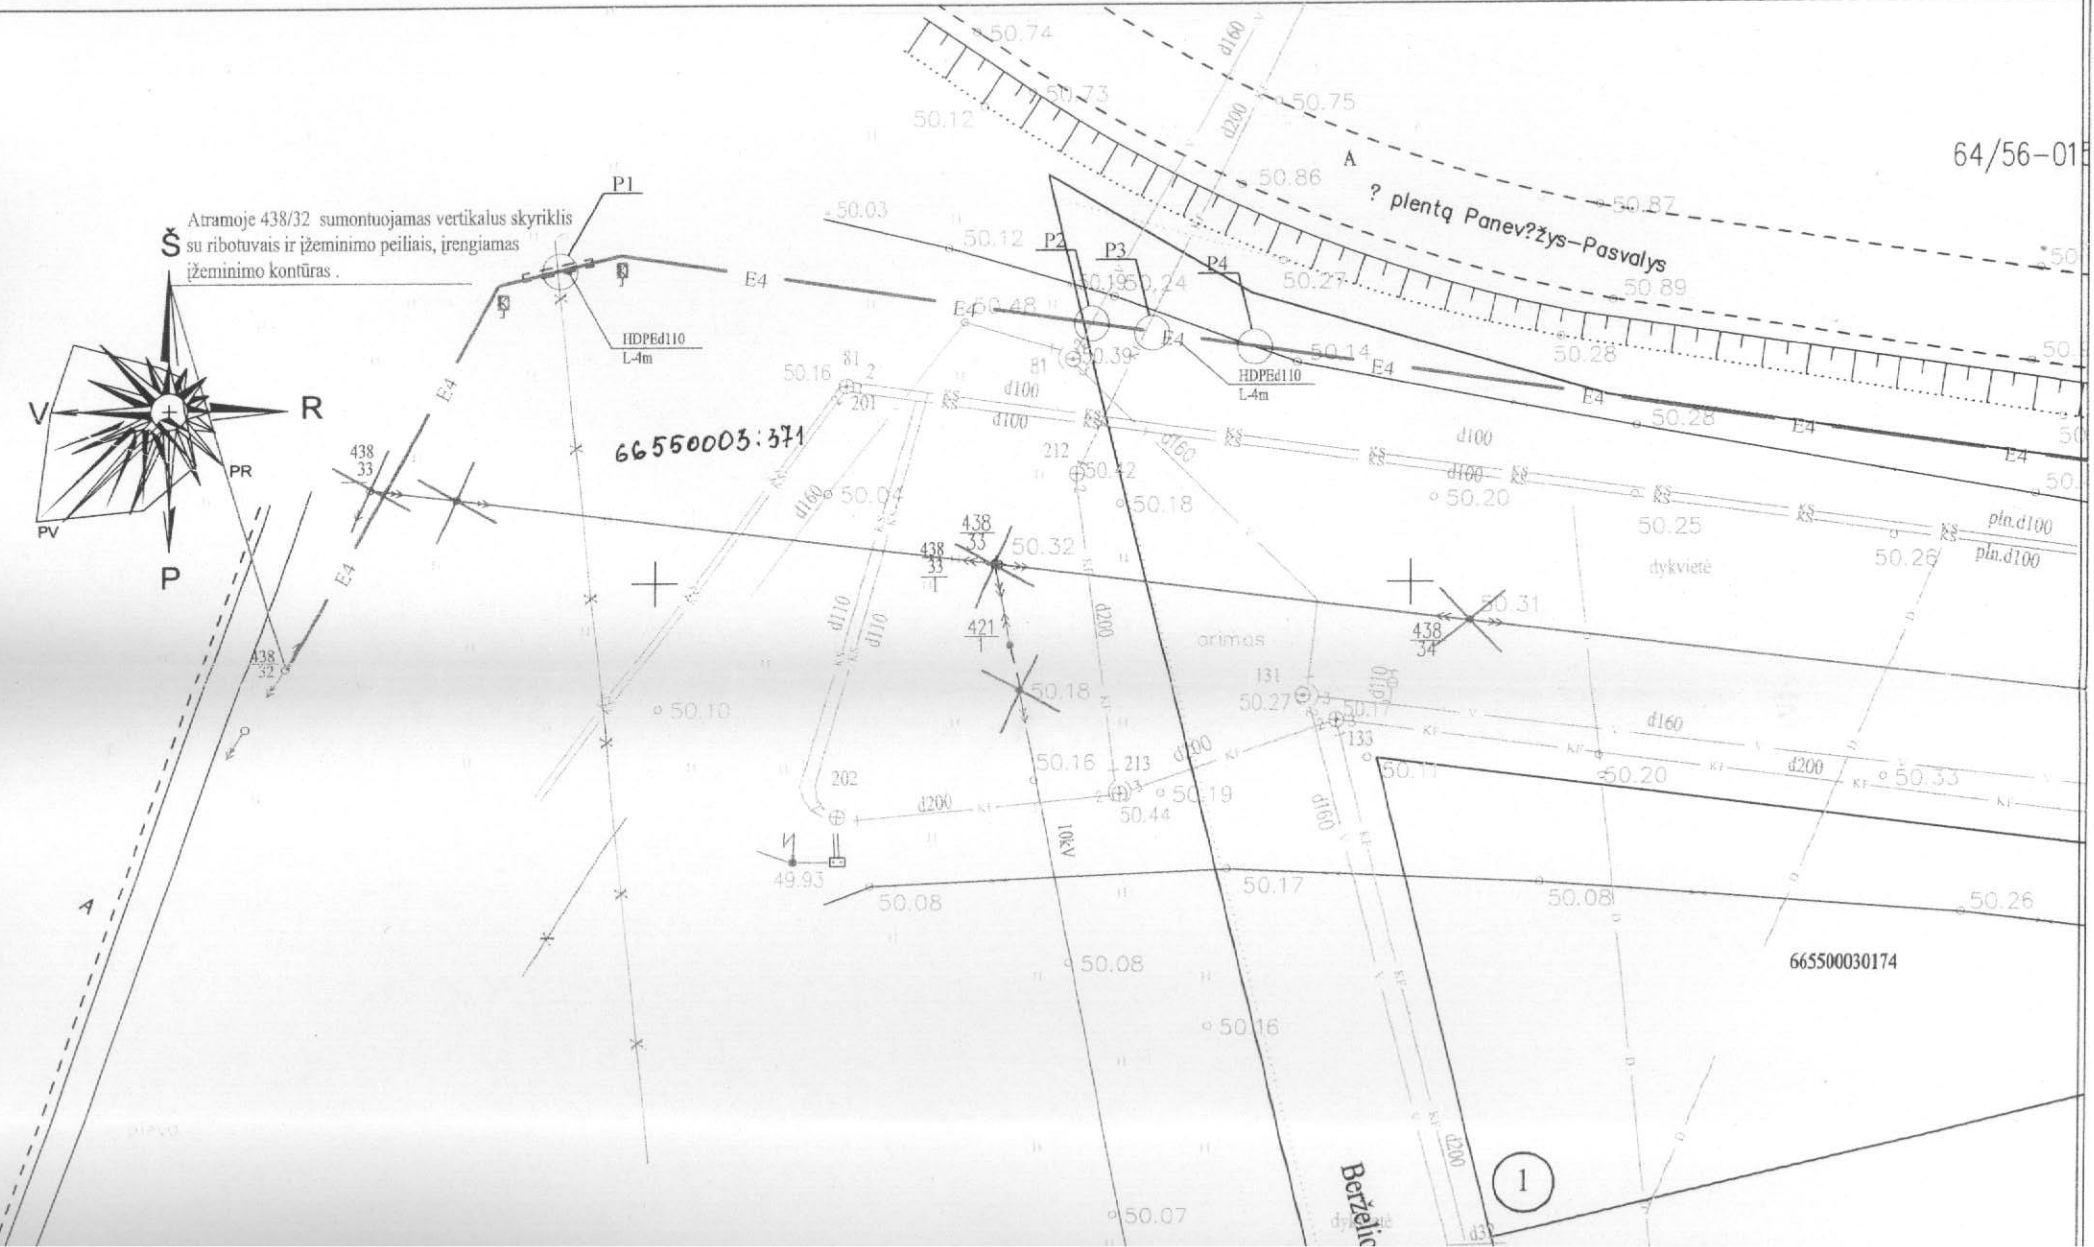

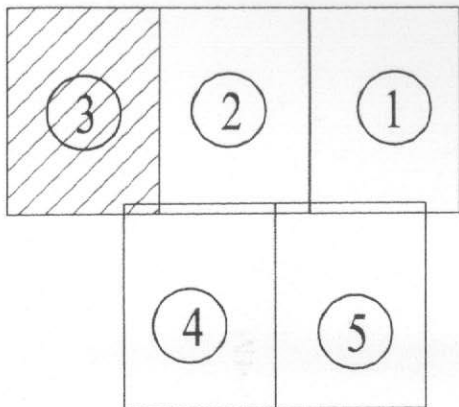


KOPIJA TIKRA  
 Panevėžio miesto savivaldybės administracijos  
 Architektūros ir urbanistikos skyriaus  
 veiklos duomenų apdorojimo specialiste

R. Pošienė

2012-01-31



Pastabos: susikirtimuose su drenažo linijomis kasimo darbus atlikti rankomis, nepežeidžiant drenažo sistemos.

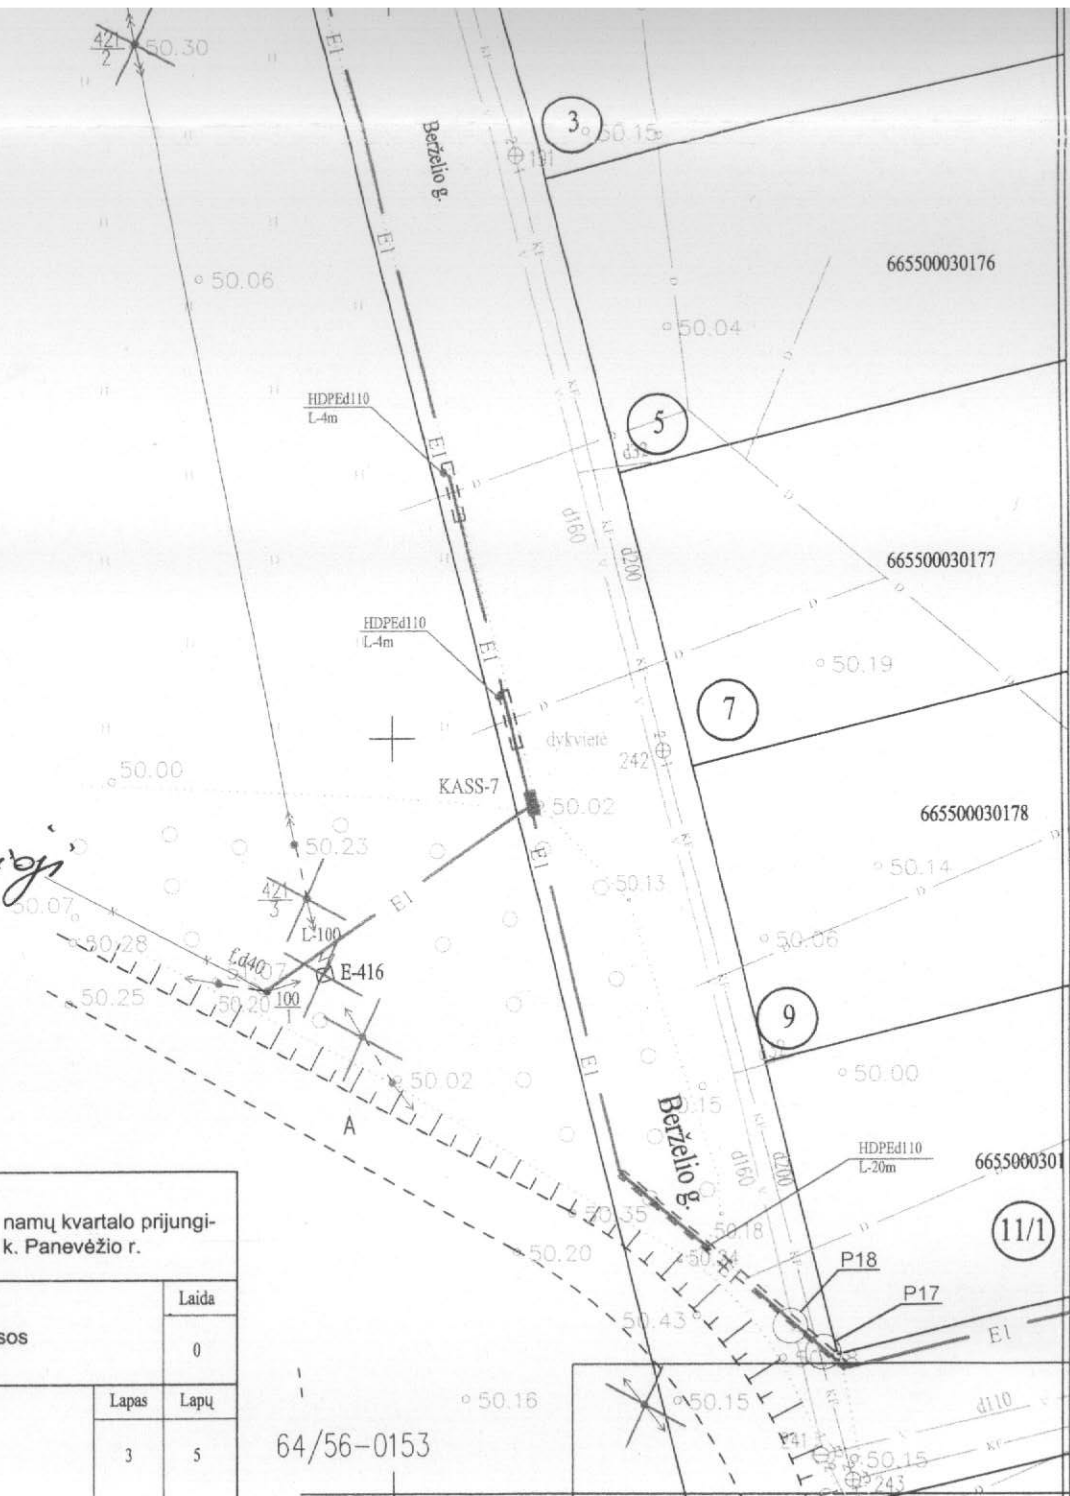

Atestato Nr. 5901	<b>UAB TIKRI PROJEKTAI</b> įmonės kodas 301732287, tel 8-698-32206 tikri@tikri.lt			Objekto pavadinimas: MT, 10 kV, 0,4kV kabelių linijos ir KASS gyv. namų kvartalo prijungimui prie elektros tinklų Maksvytiškių k. Panevėžio r.	Laida 0
18025	PV	D.Klepšienė	2011 12	Brėžinio pavadinimas: 10kV ir 0,4kV kabelių linijų trasos M1:500	Lapas 3
4137	PDV	D.Klepšienė	2011 12		
<b>Etapas</b> TP	Stalytojas: AB LESTO	Užsakovas: Jonas Katinas	<b>11/193-00-TP-E-01</b>		Lapų 5

64/56-0153