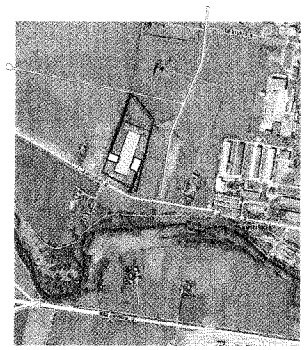

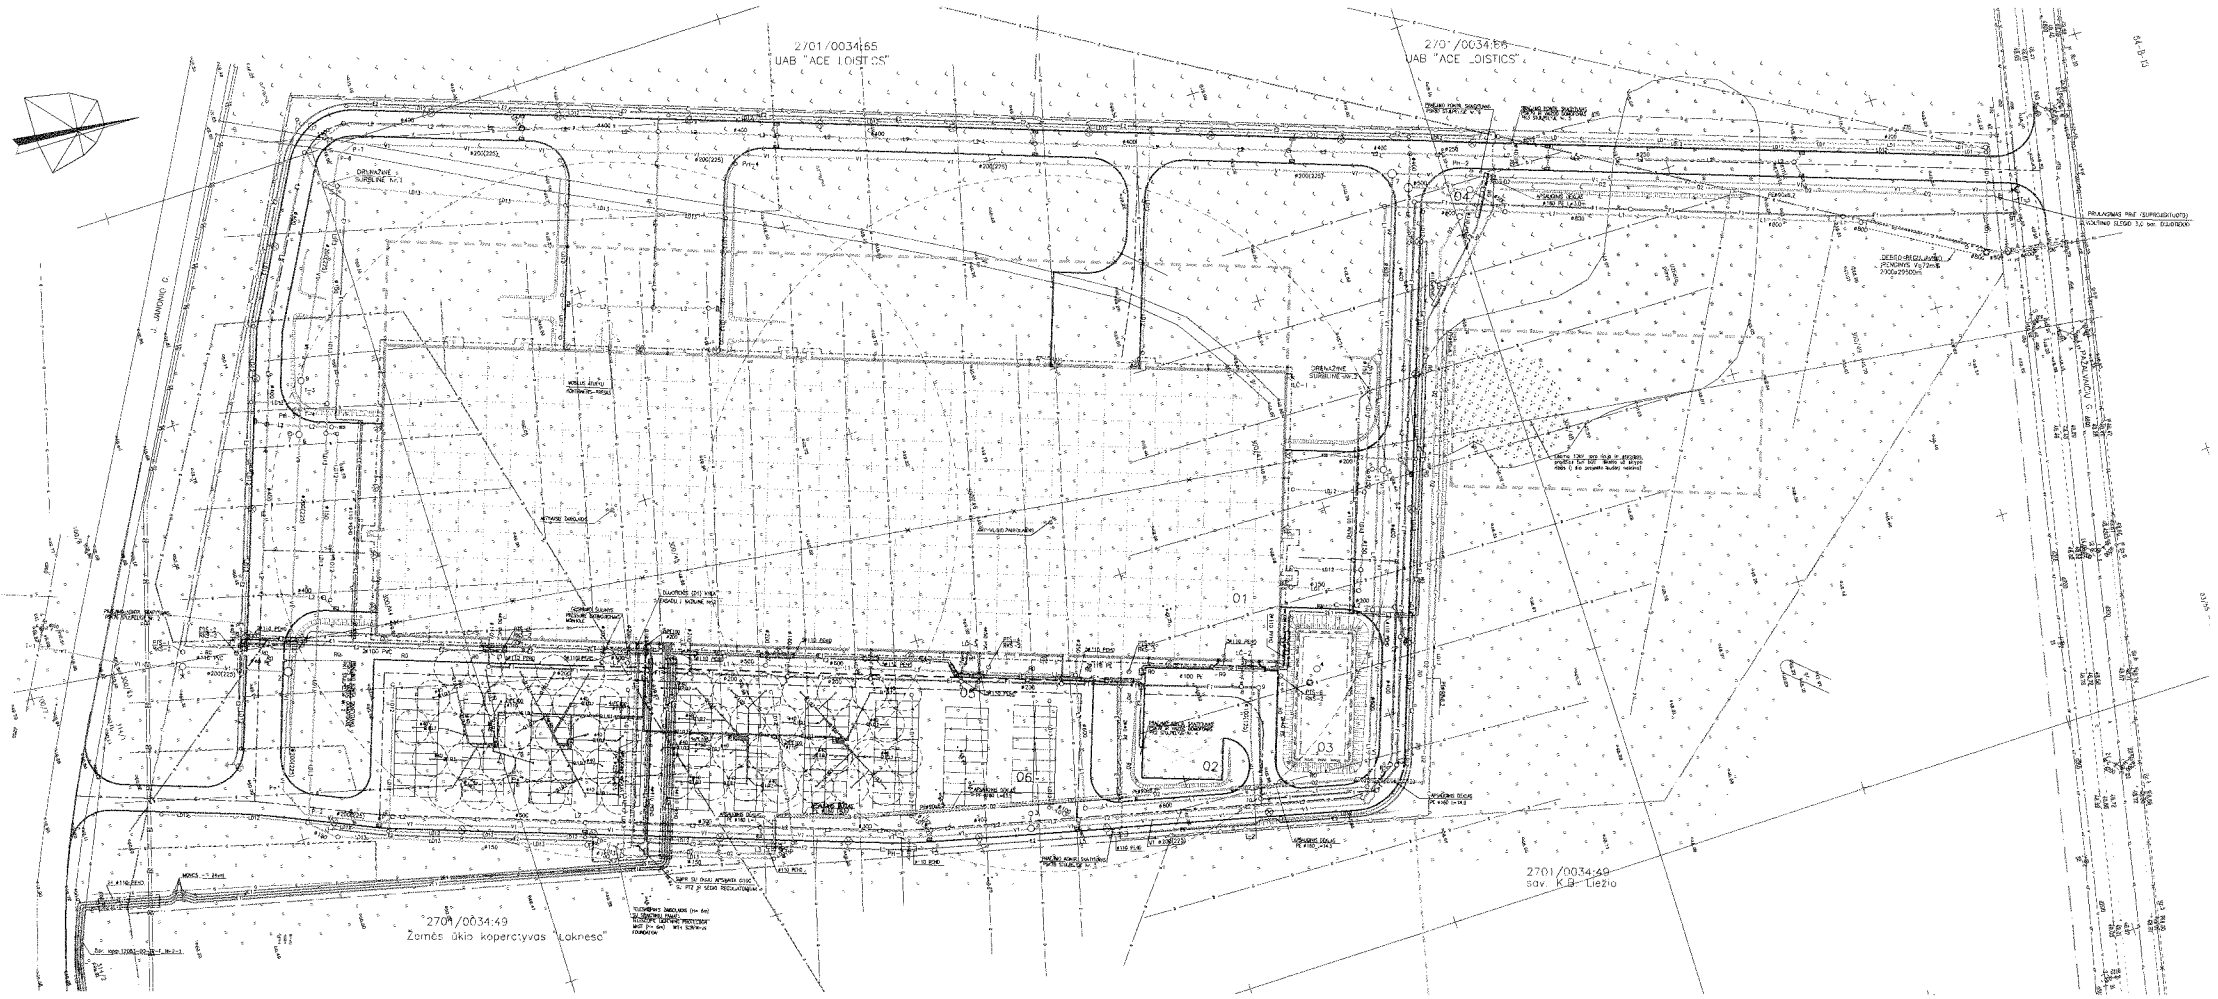

EKSPLIKACIJA

PAPIS (-IS)

ŽIUR. Nr. GR. Nr.	PAVADINIMAS NAME	PASTABOS NOTES
01	GAMYBOS IR SANDĖLIAVIMO PASTATAS SU KEAMINĖMIS/MACHINĖMIS BUTINIEMIS PATALPOMIS PRODUCTION AND STORAGE BUILDING WITH CHEMICAL/MACHINE SHOPS	PROJ.ĮVAŽIUAMAS ESIAMAS
02	SIUSKINI AUTOMOBILIŲ PARKAVIMAI SHED FOR CAR PARKING	PROJEKTUJAMAS DEGINIO
03	PRIEŠGAISRINĖS REZERVUARAS FIRE EXTINGUISH. RESERVOIR	PROJEKTUJAMAS DEGINIO
04	LITAUS VALYMO ĮRENGINIAI (ŠAKTIS PRIEKULAIŲ ATSIGERTIVIMO) SHOWER DEVICES (SPRAYING PIPE FOR PRODUCT SEPARATION)	PROJEKTUJAMAS DEGINIO
05	RIEBALŲ ATSKIRTUVAS SEPARATOR OF FAT	PROJEKTUJAMAS DEGINIO
06	LENGVOJŲ AUTOMOBILIŲ STOVĖJIMO AIKŠTELĖ (198 vnt.) CAR PARKING PLACE (198 pcs.)	PROJEKTUJAMAS DEGINIO

SUTARTINIAI ŽYMĖJIMAI

LEGEND

PROJEKTUOJAMIEJI TINKLAI ORIENTAVIMI TYNKLIUI GRAFICAL SIGNS OF STREET NETWORK	PAVADINIMAS NAME
W	PROJEKTUOJAMAS GERIAMOJO VANDENS TINKLAS DRINKING WATER NETWORK
S	PROJEKTUOJAMAS ANTŽEMINIS SANITARINIS KANALAS UNDERGROUND FOUL SEWER
	PROJEKTUOJAMAS LAISTYMO ŽARNYNAS IRRIGATION
F1	PROJEKTUOJAMAS BUITINĮ IR NUOTEKŲ TINKLAS COMBINED SANITARY WASTE WATER NETWORK
L1	PROJEKTUOJAMAS LIETAUS VANDENS TINKLAS STORMWATER WATER NETWORK
L2	PROJEKTUOJAMAS UŽTVERTO LIETAUS VANDENS TINKLAS STORMWATER POLLUTED WATER NETWORK (FIRE FIGHTING)
L21	PROJEKTUOJAMAS MELIORACIJOS DRENAŽAS (KONTRUOJAMAS) DESIGNED DRAINAGE
L21.1	PROJEKTUOJAMAS KELIO DRENAŽAS (SANTVARYNAS) DESIGNED ROAD DRAINAGE
L21.3	PROJEKTUOJAMAS KELIO DRENAŽAS (KONTRUOJAMAS) DESIGNED ROAD DRAINAGE
L01	PROJEKTUOJAMAS APŠVARTŲ NUOTEKŲ TINKLAS SEWERS
D1,D2	PROJEKTUOJAMAS NOUŽALAMŲJŲ SANSŪČIŲ TINKLAS SEWERS
D1	PROJEKTUOJAMAS MAŽO SKERSO DUJOTIEKIS DESIGNED GAS PIPELINE (MD MPa)
D2	PROJEKTUOJAMAS MAŽO SKERSO DUJOTIEKIS DESIGNED GAS PIPELINE (LP MPa)
E1	PROJEKTUOJAMAS 0,4 kV ĮŽEMPES ELEKTROS KABELIS DESIGNED ELECTRIC CABLE 0,4 kV VOLTAGE
E2	PROJEKTUOJAMAS APŠVIETIMO KABELIS DESIGNED LIGHTING CABLE
	PROJEKTUOJAMAS AŠTRAV SU ŠVESTUVU DESIGNED LIGHTING POLE
	PROJEKTUOJAMAS PRIEŠVYRIUS ĮVAŽIAVIMAS PRIE PASTATO ŠIENOS DESIGNED LIGHTING FIXTURE FIXED TO BUILDING WALL
	PROJEKTUOJAMAS ASFALTINIS ŽAV DESIGNED ASPHALT WAY
	PROJEKTUOJAMAS PAVAŽIUOTAMAS ŽEMINIMAS DESIGNED THE DESIGNED ELECTRIGE
	PROJEKTUOJAMAS ŽEMINIMO KONTURO ŽEMINIMO STRIPAS DESIGNED SUBSOIL DRAINAGE
FD	PROJEKTUOJAMAS ASFALTAS SU APŠVIETIMO ŠVESTUVU IR FOTO JUTIKLIU DESIGNED LIGHTING POLE WITH LUMINAIRE AND PHOTO SENSOR
	PROJEKTUOJAMAS ASFALTUOJAMAS ŽAIDIMO AIKŠTELĖS TINKLAS
	ŽAIDIMO ŽIDINIAI
RC	PROJEKTUOJAMAS RYŠIŲ KANALIZACIJA DESIGNED COMMUNICATIONS CONDUIT PIPES

SUTARTINIAI ŽYMĖJIMAI

LEGEND

	SKLYPO RIBA PLOT LIMITS
	PROJEKTUOJAMAS APŠVIETIMAS ENGINE BEING DESIGNED
	PROJEKTUOJAMAS BETONINIS LATAKAS DESIGNED CONCRETE GUTTER

G	2013-06-18	
LAIDA	DATA	

JOERIAIJ PAVADINIMAS (PRIEŽASTIS)

ATESTATO Nr.

SWECO
UAB "Sweco Lietuva"

UAB "DEVOLD" TIKSTILES GAMYKLA, FABRIKAS
J. JANONIO G. 8E, PANAIŠĖŽYJE, STATYBOS PROJEKTAS

16172	SPV	P. PTAŠEKNAS	2013-06-18
	SPV ped.	L. ZALIAŪKĖ	2013-06-18
736	SPDV	N. ŽILĖNOVA	2013-06-18
12083	SPDV dar.	I. KAŠKONAITĖ	2013-06-18

SKLYPO PLANAS

SUVESTINĖ SKLYPO INŽINERINIŲ TINKLŲ PLANAS

M 1:500

LAIDA 0

TP

SAVININKAS UAB "DEVOLD"
UŽSAKOVAS SIA "M.E. Construction"

12083-00-TP-SP 8-4

LAPAS 1 LAPŲ -