


Žemės sklypo (Įmonių g. 5F, Panevėžys) detalusis planas

PAGRINDINIS BRĖŽINYS M 1:500

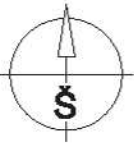

SUTARTINIAI ŽENKLAI

- PLANUOJAMOS TERITORIJOS RIBA (SUTAMPA SU SKLYPO RIBOMIS)
- PLANUOJAMŲ SKLYPŲ RIBOS
- ESAMŲ SKLYPŲ RIBOS
- n/m** SKLYPO NUMERIS/SKLYPO PLOTAS (kv.m.)
- ↔ VAŽIAVIMAS – IŠVAŽIAVIMAS, EISMO KRYPTIS
- UŽSTATYTI LEIDŽIAMA TERITORIJA (ESAMAS UŽSTATYMAS)
- STATYBOS RIBA
- GYVENAMOSIOS TERITORIJOS

SPEC.SALYGOS:

EKSPLOATUOJANT SKLYPĄ VADOVAUTIS
"SPECIALIOSIOMIS ŽEMĖS IR MIŠKŲ NAUDOJIMO SĄLYGOMIS"
VYRIAUSYBĖS NUTARIMAS 1992 05 12 Nr.343
IR NUTARIMO REDAKCIJA 1995 12 29 Nr. 1640


REGLAMENTŲ SANTRAUKOS ŠABLONAS

- T- Konkretus teritorijos naudojimo tipas:
- G1.K- mišri mažaukštės statybos teritorija su komerciniais statiniais
1. Teritorijos naudojimo būdas ar pobūdis:
- G - Gyvenamosios teritorijos;
- G1 - Vienbučių ir dvibučių gyvenamųjų pastatų statybos.
2. Leistinas pastatų aukštis (metrais);
3. Leistinas žemės sklypo užstatymo tankumas;
4. Leistinas žemės sklypo užstatymo intensyvumas;
- a. užstatymo tipas: PU-pavienis užstatymas;
- b. minimali priklausomųjų želdinių norma (procentais).

T	
1	2
3	4
a	b

PASTABOS:

1. Gatvių raudonosios linijos sutampa su sklypo ribomis.
2. Sprendinių aprašymą žiūrėti Detaliojo plano teritorijos tvarkymo režimo pagrindinių sprendinių aprašomojoje lentelėje.

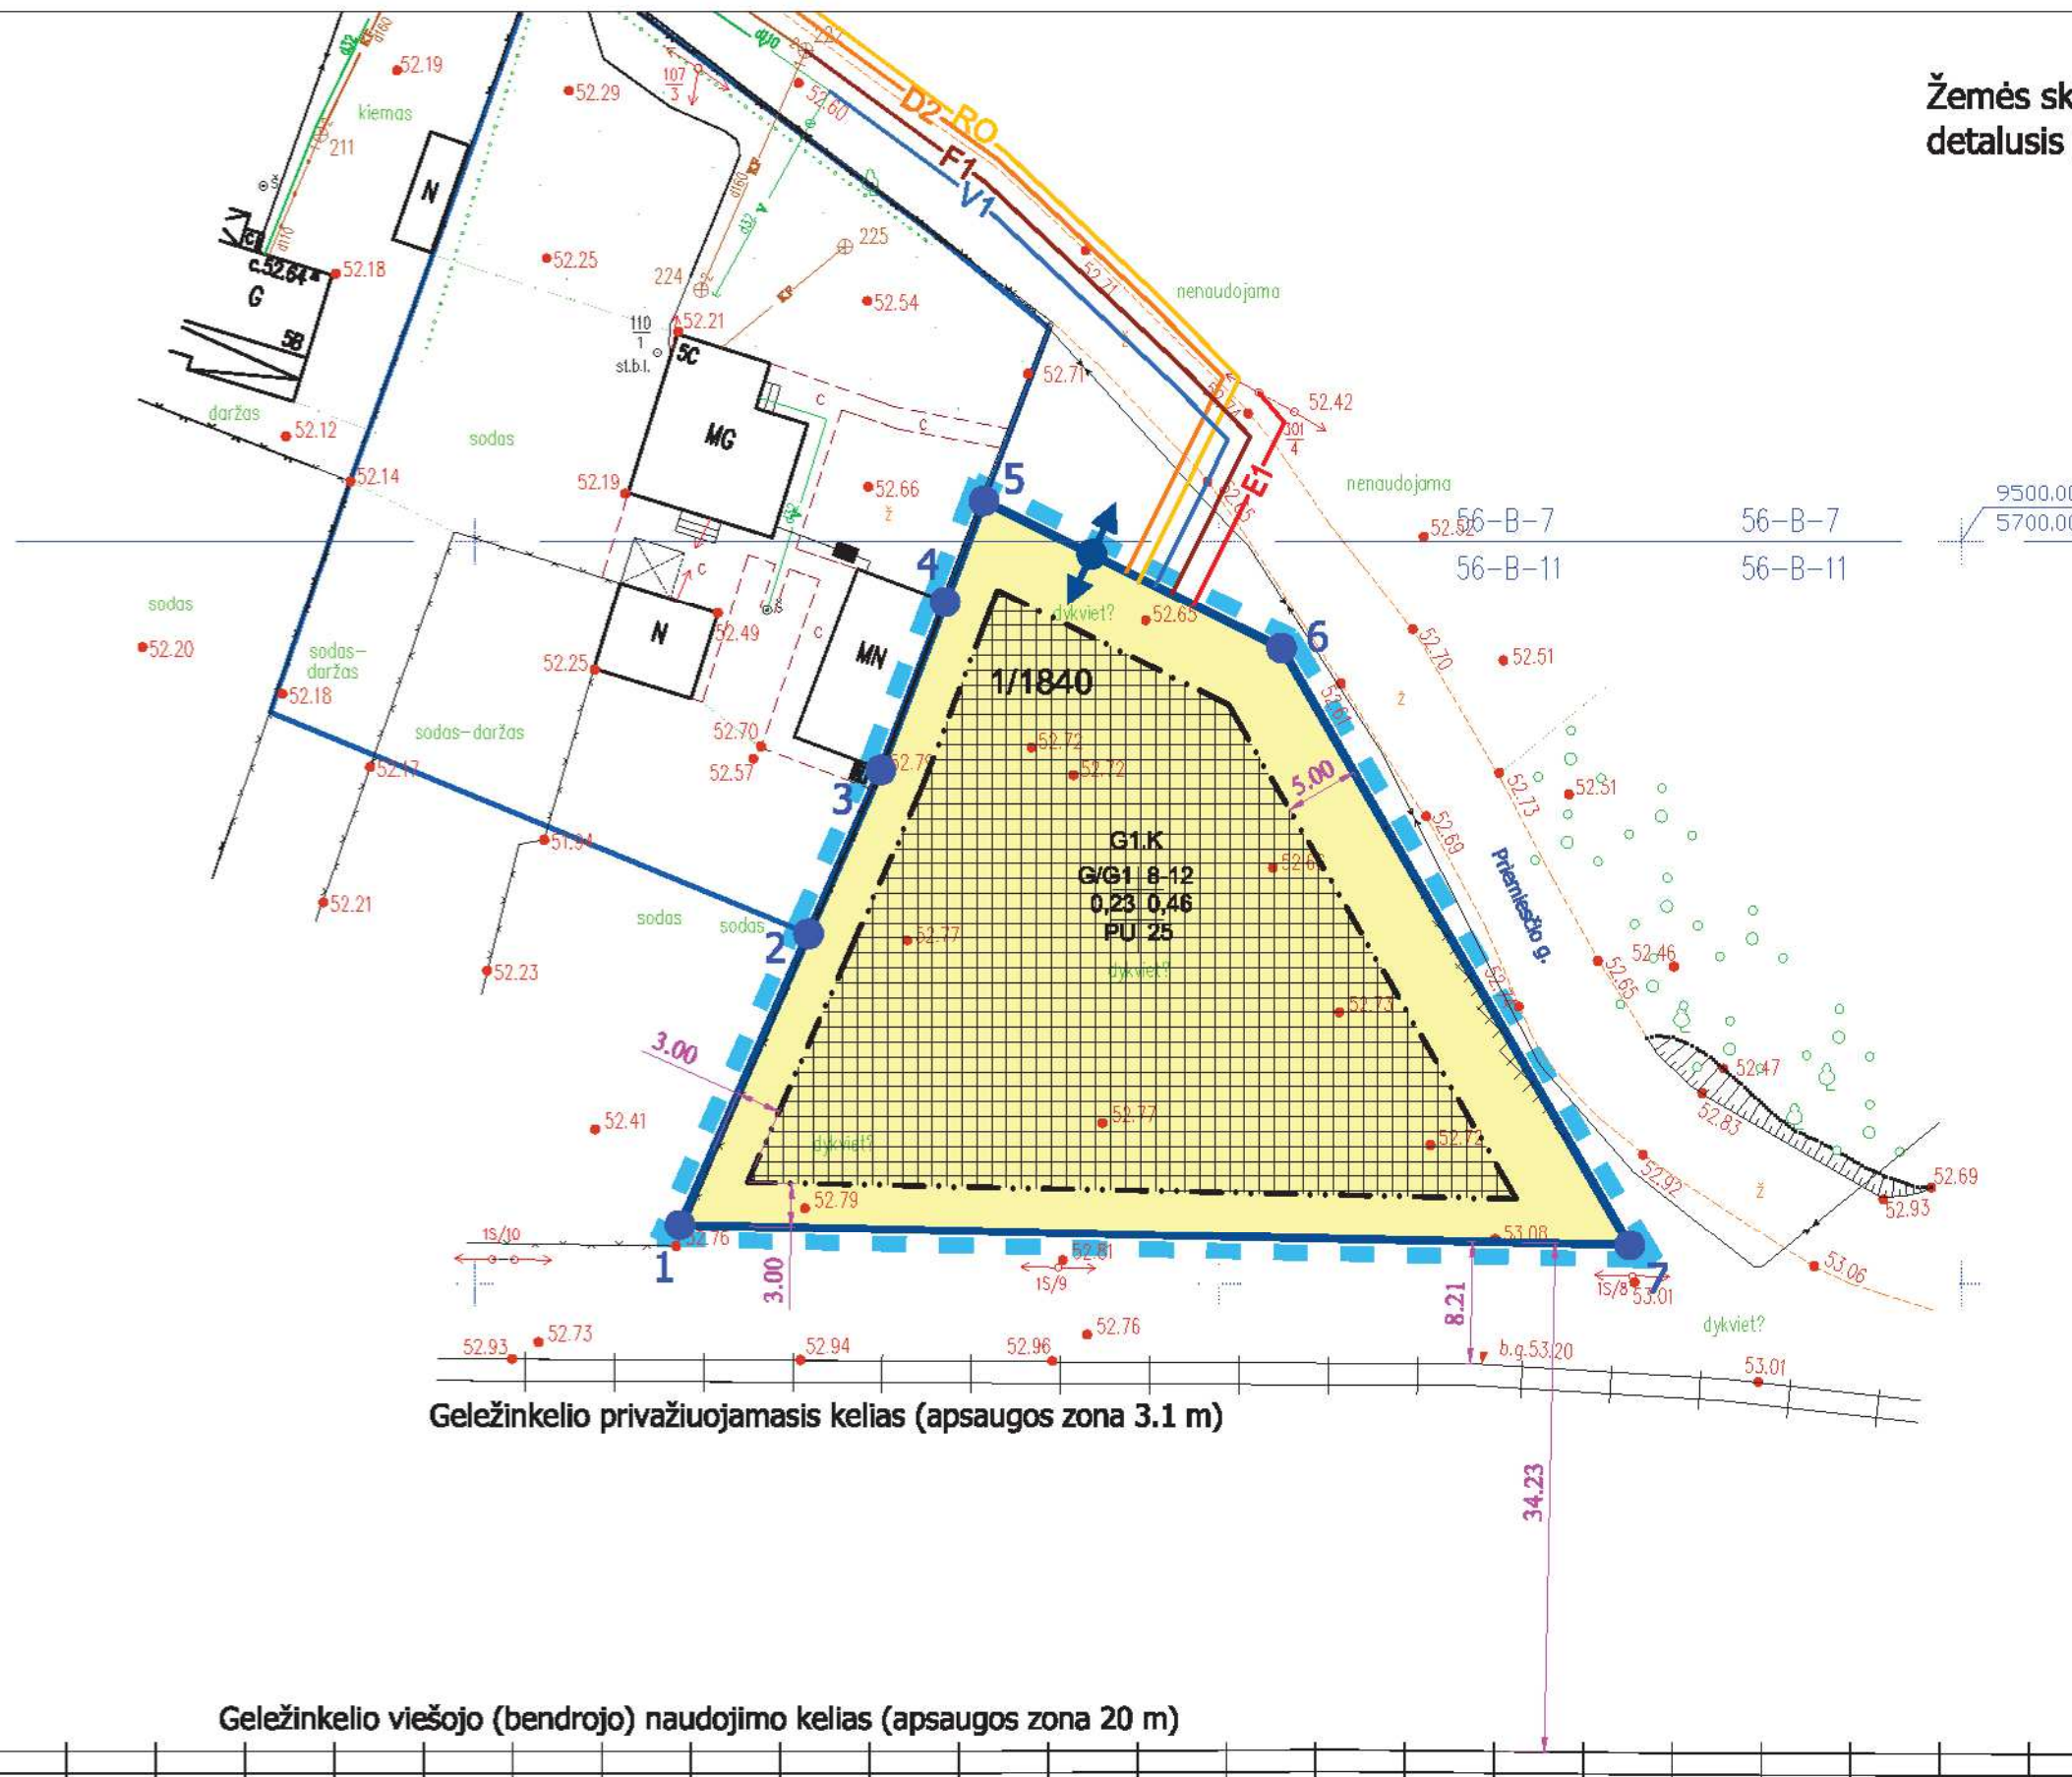

Detaliojo plano sprendinius tvirtinu:

Albertas Urbonas

**R.DOBROVOLSKO
INDIVIDUALI ĮMONĖ**

ĮM.KODAS 300627582

A 800	PR.VADOVAS V.LAUKAITIS	2013-05
	P.D.AUTORIUS R.DOBROVOLSKAS	2013-05

ETAPAS	Organizatorius: Albertas Urbonas
DP	

Žemės sklypo (Įmonių g. 5F, Panevėžys)
detalusis planas

TERITORIJŲ UŽSTATYMO REGLAMENTAI
PAGRINDINIS BRĖŽINYS

	Laida	0
	Lapas	1
	Lapų	1

1302-DP-S-3