

ŽEMĖS SKLYPO PLANAS M 1:500


Sklypo plotas 35501 m²

Linijų anotacijų lentelė	
Gretimybė	Atstumas
1-2	28.20
2-3	1.42
3-4	36.41
4-5	43.54
5-6	7.53
94-95	83.97
95-96	6.80
96-97	34.24
97-98	10.49
98-1	9.46

Kadastras:	vietovė	Panevėžio	blokas	sklypas
Žemės sklypo kadastro Nr.		2 7 0 1 0 0 1 8		

Gatvė, namo Nr.	J. Biliūno g. (Proj.skł.Nr.ŠR-137/1)
Kaimas (miestelis)	
Seniūnija	
Miestas (rajonas)	Panevėžio
Apskritis	Panevėžio

Gretimybė	Gretimo žemės sklypo kadastro Nr.	Pastabos
1-2		Up.Nevėžis
2-...-7		Ekrano gamyklos tvėnkiny
95-...-1	2701/0018:97	

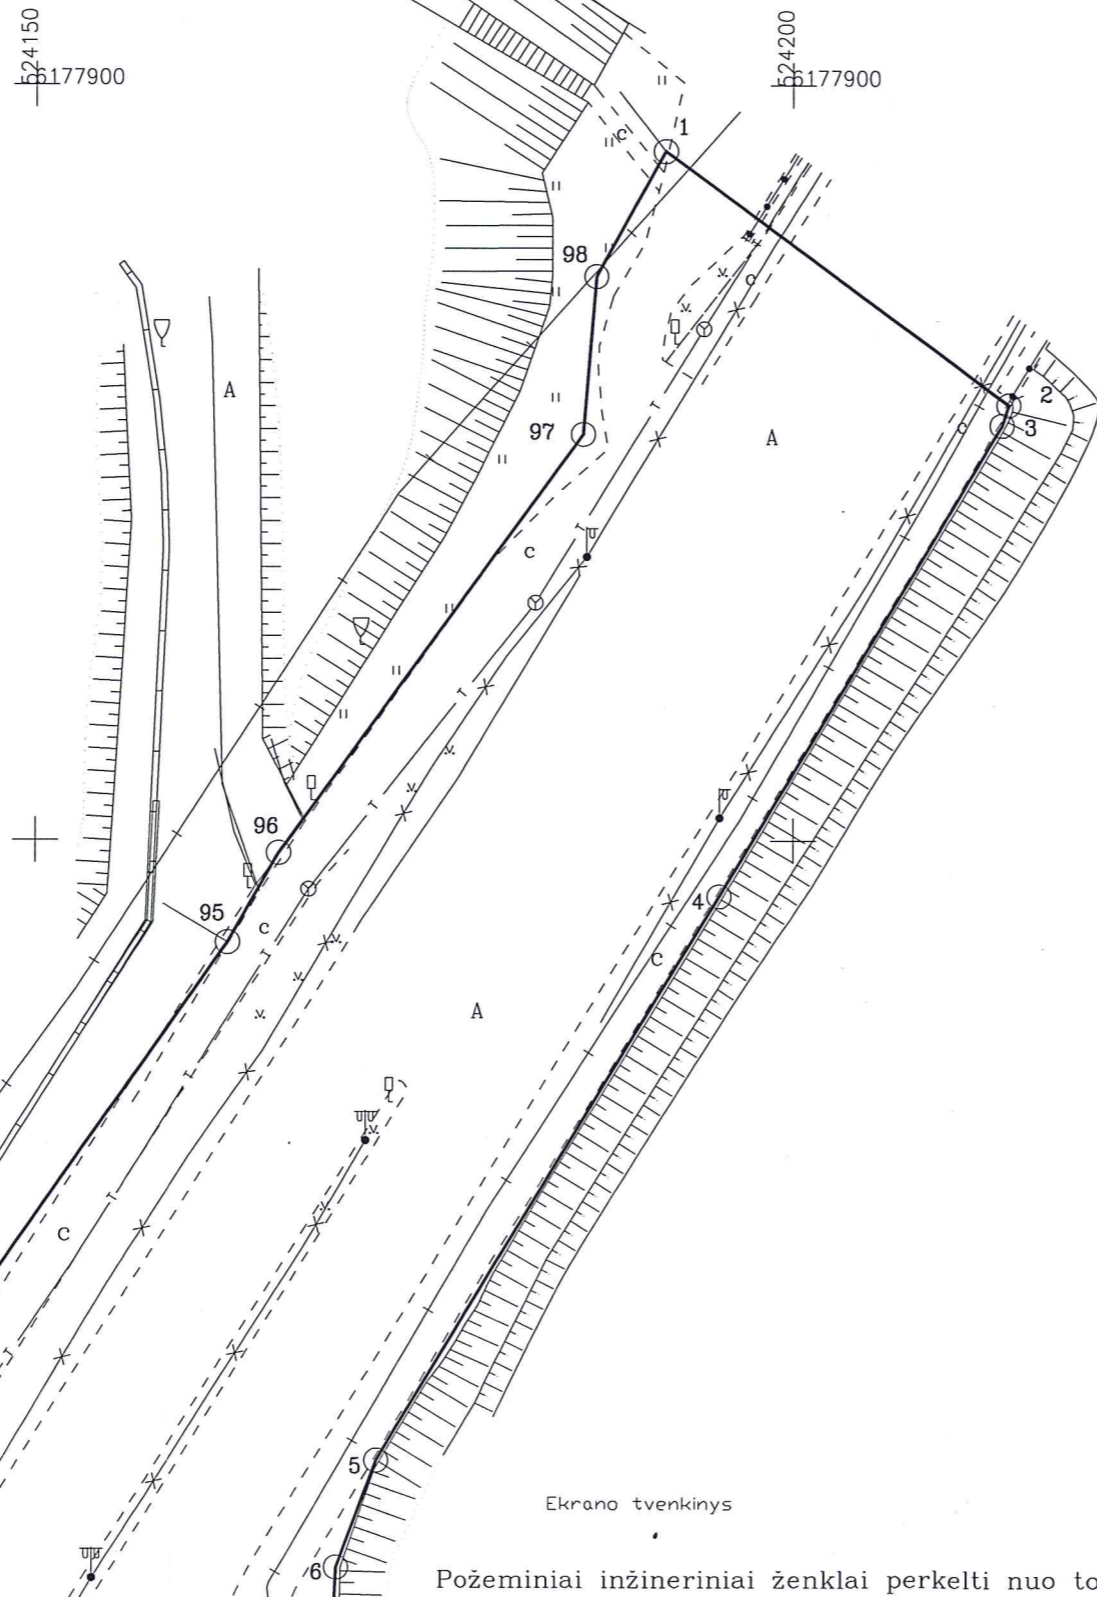

Su nustatytomis vietovėje žemės sklypo ribomis ir nustatytu plotu sutinku:

Panevėžio miesto savivaldybė
(vardas, pavardė) *Dalia Gvozdienė* 2016.08.06
(parašas) (data)

Lapų skaičius	Lapo Nr.
8	1


Nacionalinės žemės tarnybos prie Žemės ūkio ministerijos
Panevėžys
Patikrino: *Dalia Gvozdienė*
SUDERINTA: *Gintautas Bagociūnas* (Pareigų pavadinimas) (Parašas) 2016.08.06 (Vardas ir pavardė) (Data)
Dalia Gvozdienė (Vardas ir pavardė) (Data)
A.V. (jeigu reikalavimas turėti antspaudą nustatytas įstatymuose)



Neringos 7a, LT-35187 Panevėžys Kodas 300714681, PVM LT100003123318. Tel: 861653152


Pareigos	Parašas	Vardas, pavardė	Data
Direktorius	<i>Darius Rankelė</i>	Darius Rankelė	2016.08.06
Matininkas	<i>Evaldas Girnius</i>	Evaldas Girnius	2016.08.06

Požeminiai inžineriniai ženklai perkelti nuo topografinių planų

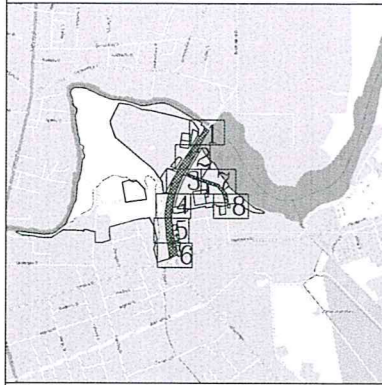

ŽEMĖS SKLYPO PLANAS M 1:500

Sklypo plotas 35501 m²

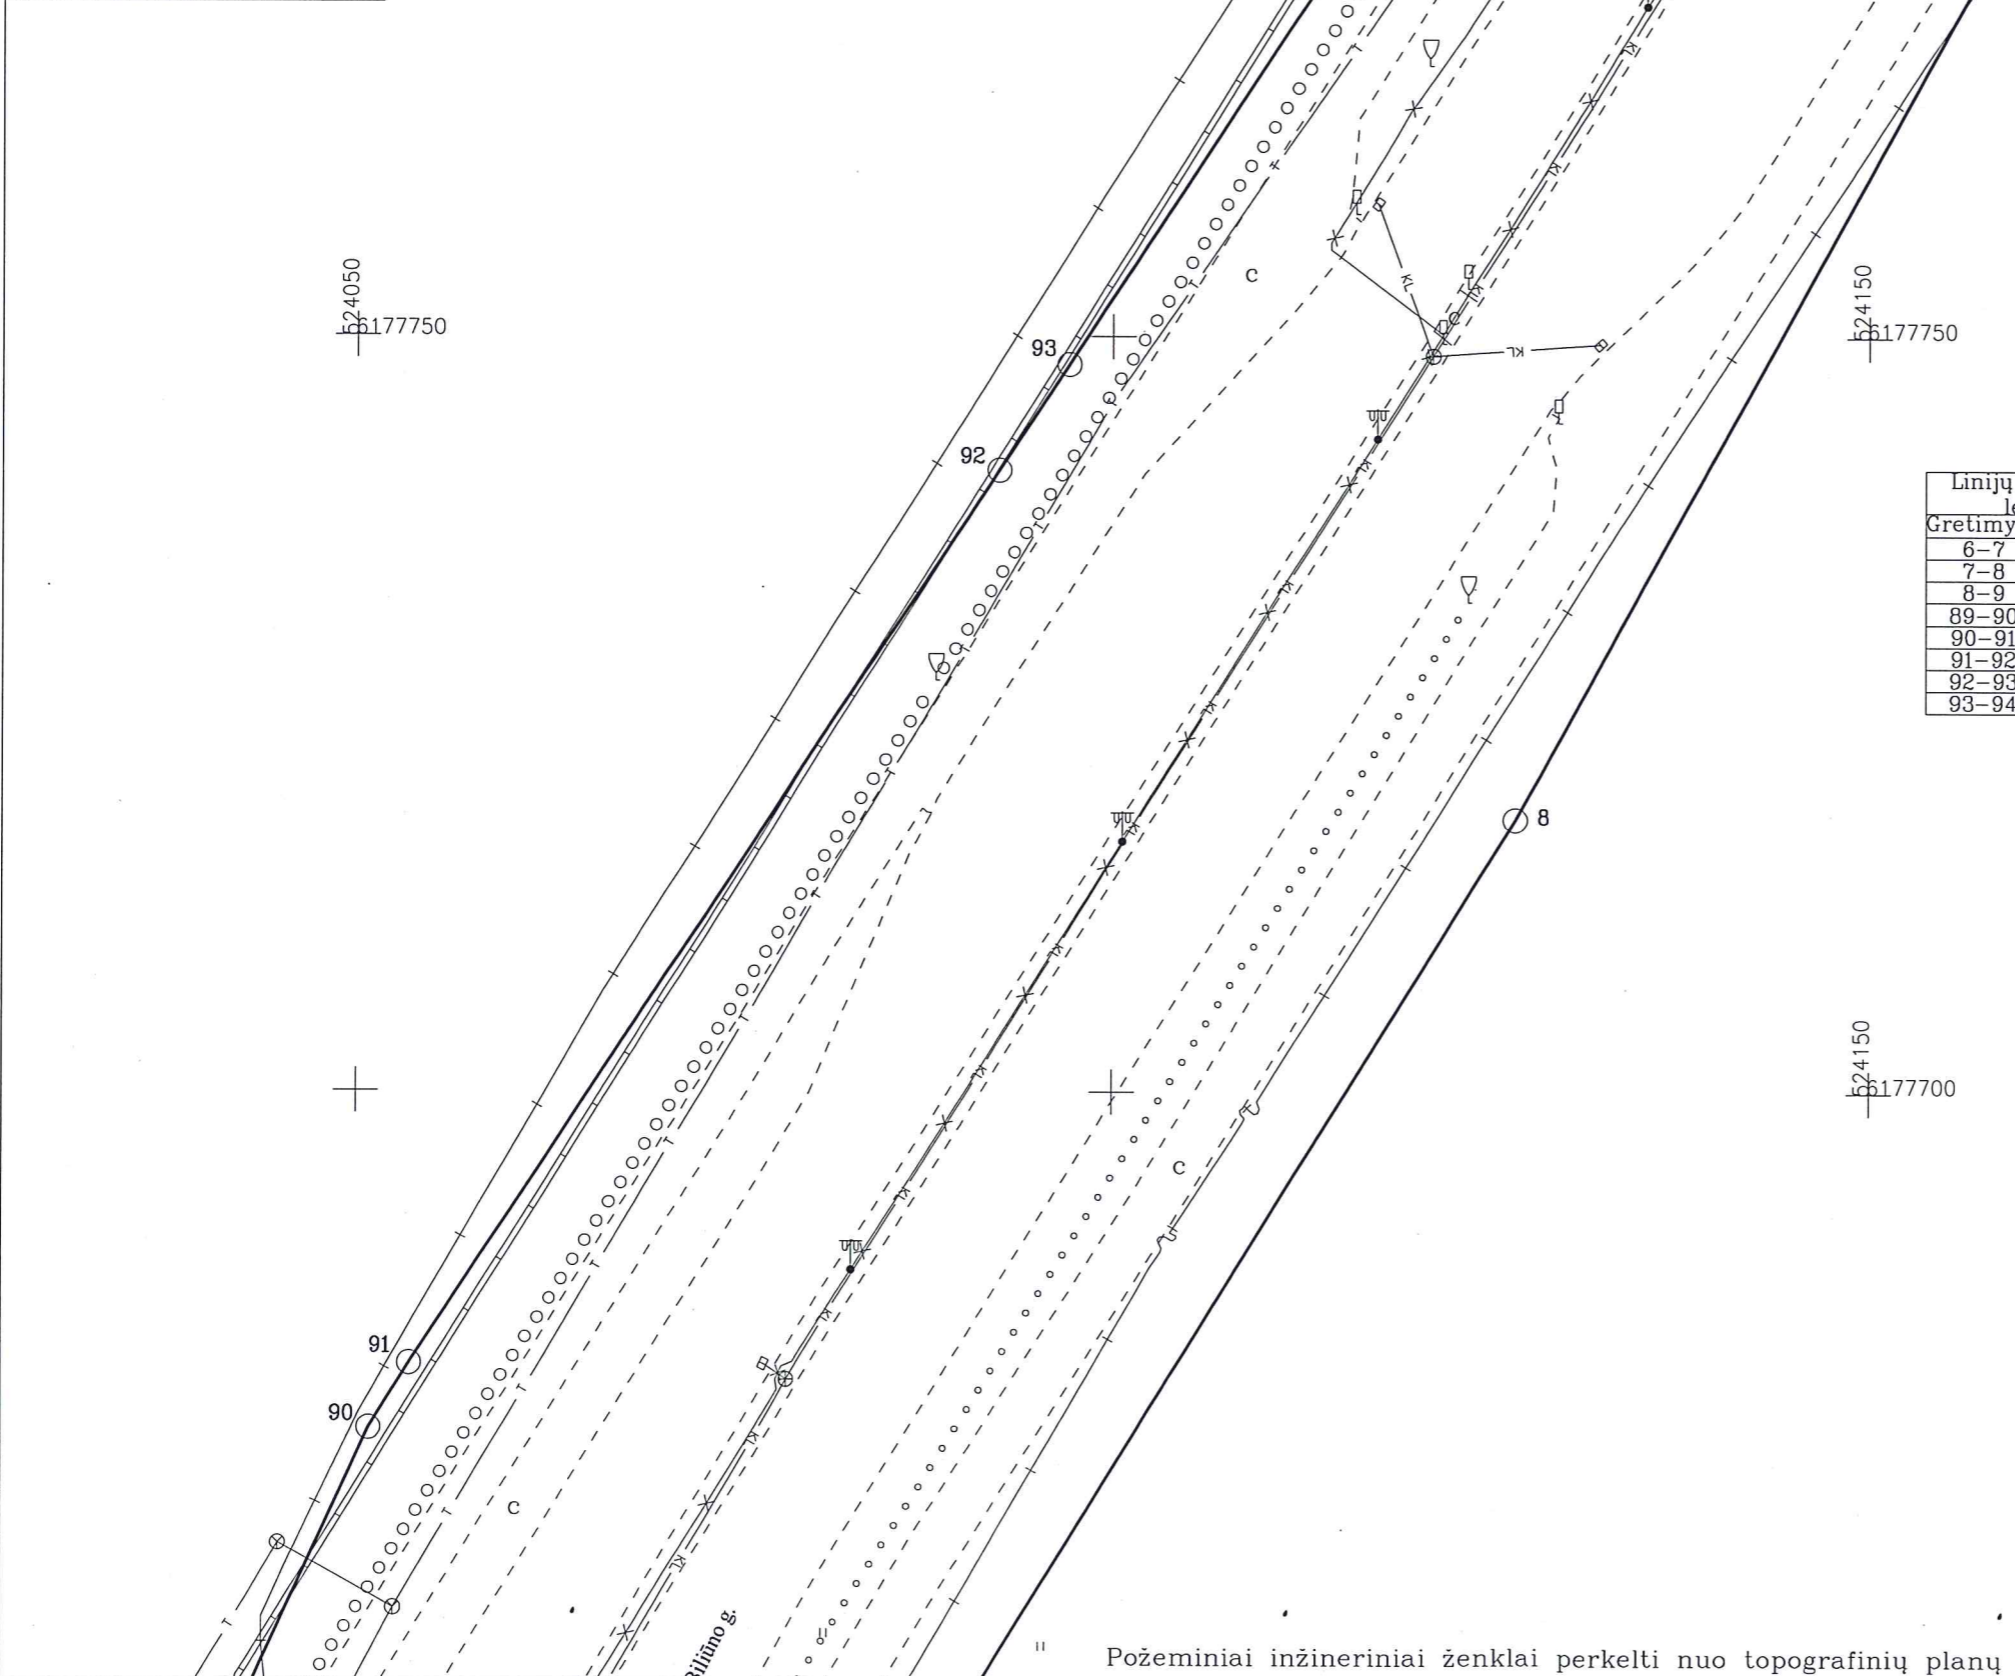

Kadastro:	vietovė	Panevėžio	blokas	sklypas					
Žemės sklypo kadastro Nr.:		2	7	0	1	0	0	1	8

Gatvė, namo Nr.	J. Biliūno g. (Proj.skl.Nr.ŠR-137/1)
Kaimas (miestelis)	
Seniūnija	
Miestas (rajonas)	Panevėžio
Apskritis	Panevėžio

Gretimybė	Gretimo žemės sklypo kadastro Nr.	Pastabos
7-...-11		LVŽF
89-...-95		LVŽF


Gretimybė	Atstumas
6-7	5.83
7-8	89.21
8-9	71.55
89-90	37.33
90-91	5.03
91-92	70.74
92-93	8.40
93-94	31.59

Lapų skaičius	Lapo Nr.
8	2



Neringos 7a.LT-35187 Panevėžys Kodas 300714681.PVM LT100003123318.Tel.861653152			
Pareigos	Parašas	Vardas, pavardė	Data
Direktorius		Darius Rankelė	2016.08.06
Matininkas		Evaldas Girnius	2016.08.06
			A.V.


„ Požeminiai inžineriniai ženklai perkelti nuo topografinių planų

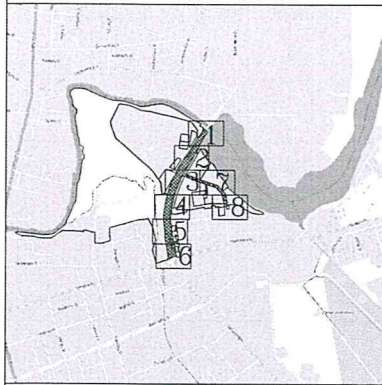

ŽEMĖS SKLYPO PLANAS M 1:500

Sklypo plotas 35501 m²

Kadastras:	vietovė	Panevėžio	blokas	sklypas
Žemės sklypo kadastro Nr. 2 7 0 1 0 0 1 8				
Gatvė, namo Nr.	J. Biliūno g. (Proj.skl.Nr.ŠR-137/1)			
Kaimas (miestelis)				
Seniūnija				
Miestas (rajonas)	Panevėžio			
Apskritis	Panevėžio			

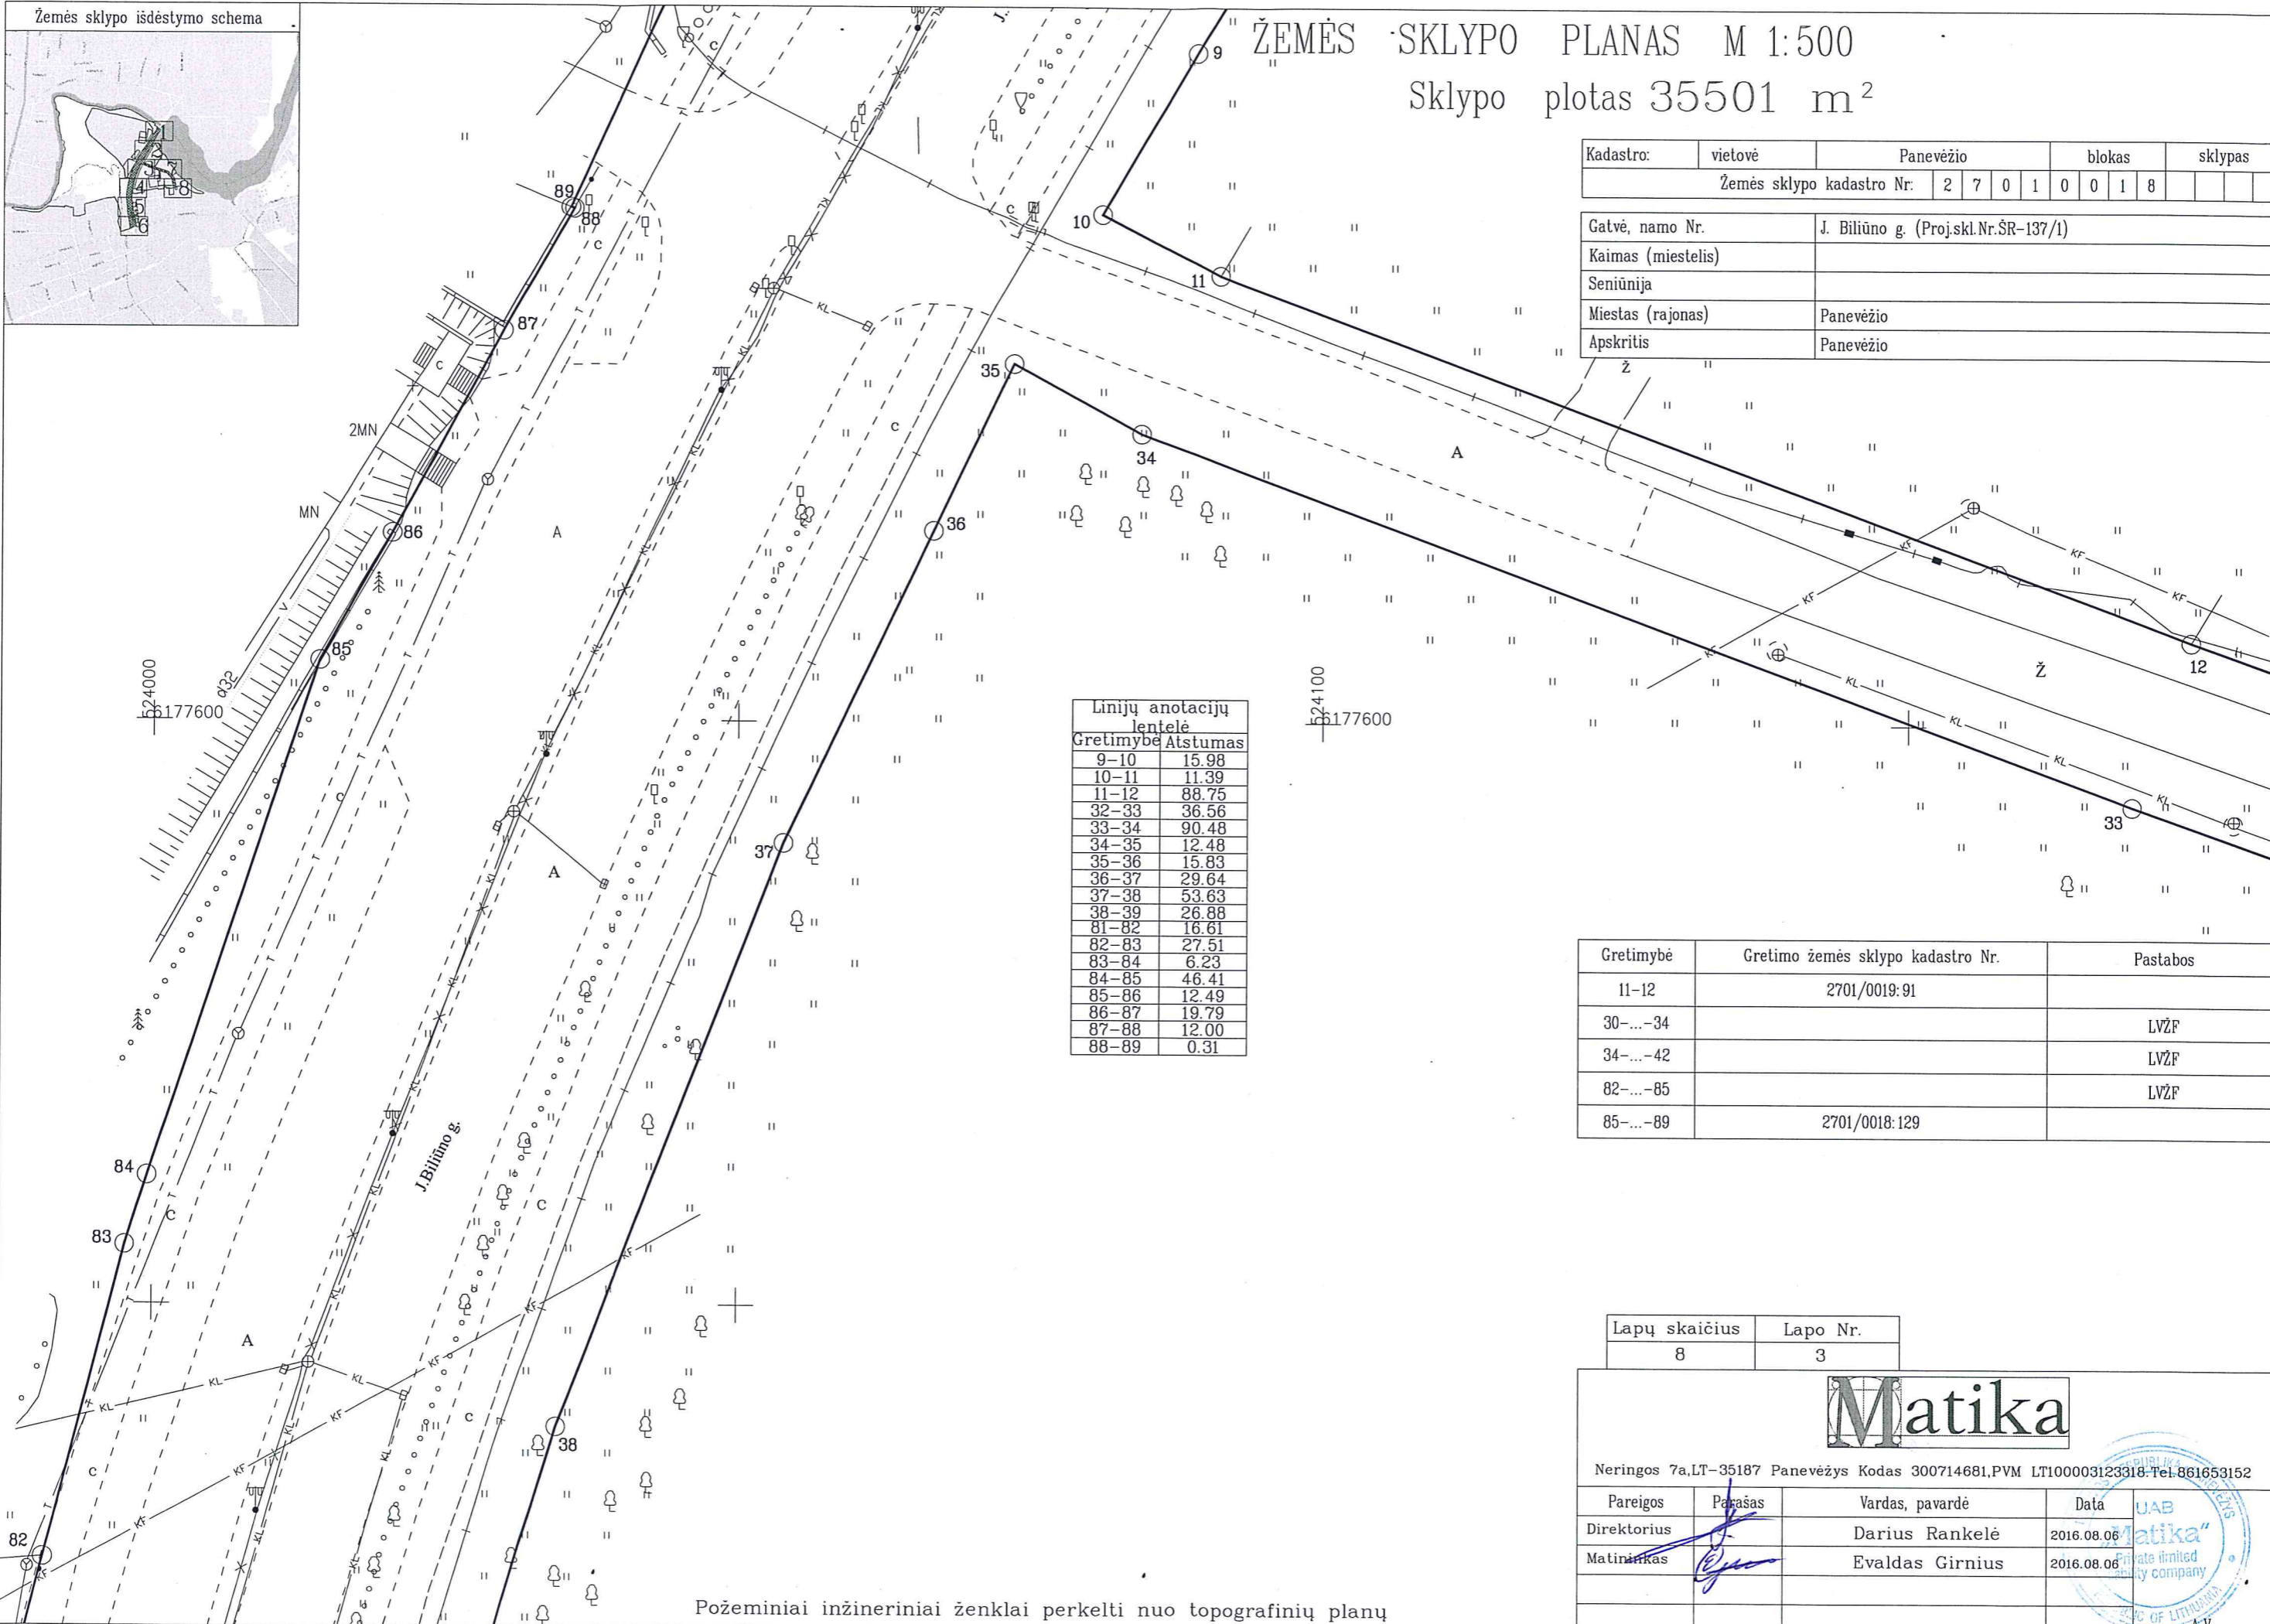

Linijų anotacijų lentelė

Gretimybė	Atstumas
9-10	15.98
10-11	11.39
11-12	88.75
32-33	36.56
33-34	90.48
34-35	12.48
35-36	15.83
36-37	29.64
37-38	53.63
38-39	26.88
81-82	16.61
82-83	27.51
83-84	6.23
84-85	46.41
85-86	12.49
86-87	19.79
87-88	12.00
88-89	0.31

Gretimybė	Gretimo žemės sklypo kadastro Nr.	Pastabos
11-12	2701/0019:91	
30-...-34		LVŽF
34-...-42		LVŽF
82-...-85		LVŽF
85-...-89	2701/0018:129	


Lapų skaičius	Lapo Nr.
8	3

Matika


Neringos 7a, LT-35187 Panevėžys Kodas 300714681, PVM LT100003123318, Tel. 861653152

Pareigos	Parašas	Vardas, pavardė	Data	
Direktorius	<i>[Signature]</i>	Darius Rankelė	2016.08.06	
Matininkas	<i>[Signature]</i>	Evaldas Girnius	2016.08.06	

Požeminiai inžineriniai ženklai perkelti nuo topografinių planų

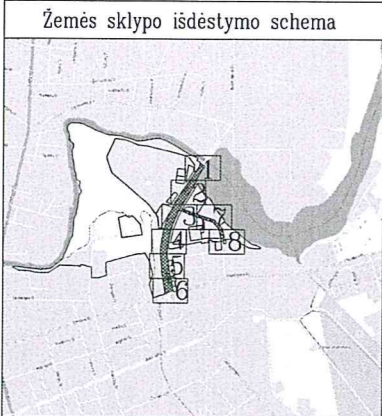

ŽEMĖS SKLYPO PLANAS M 1:500
Sklypo plotas 35501 m²

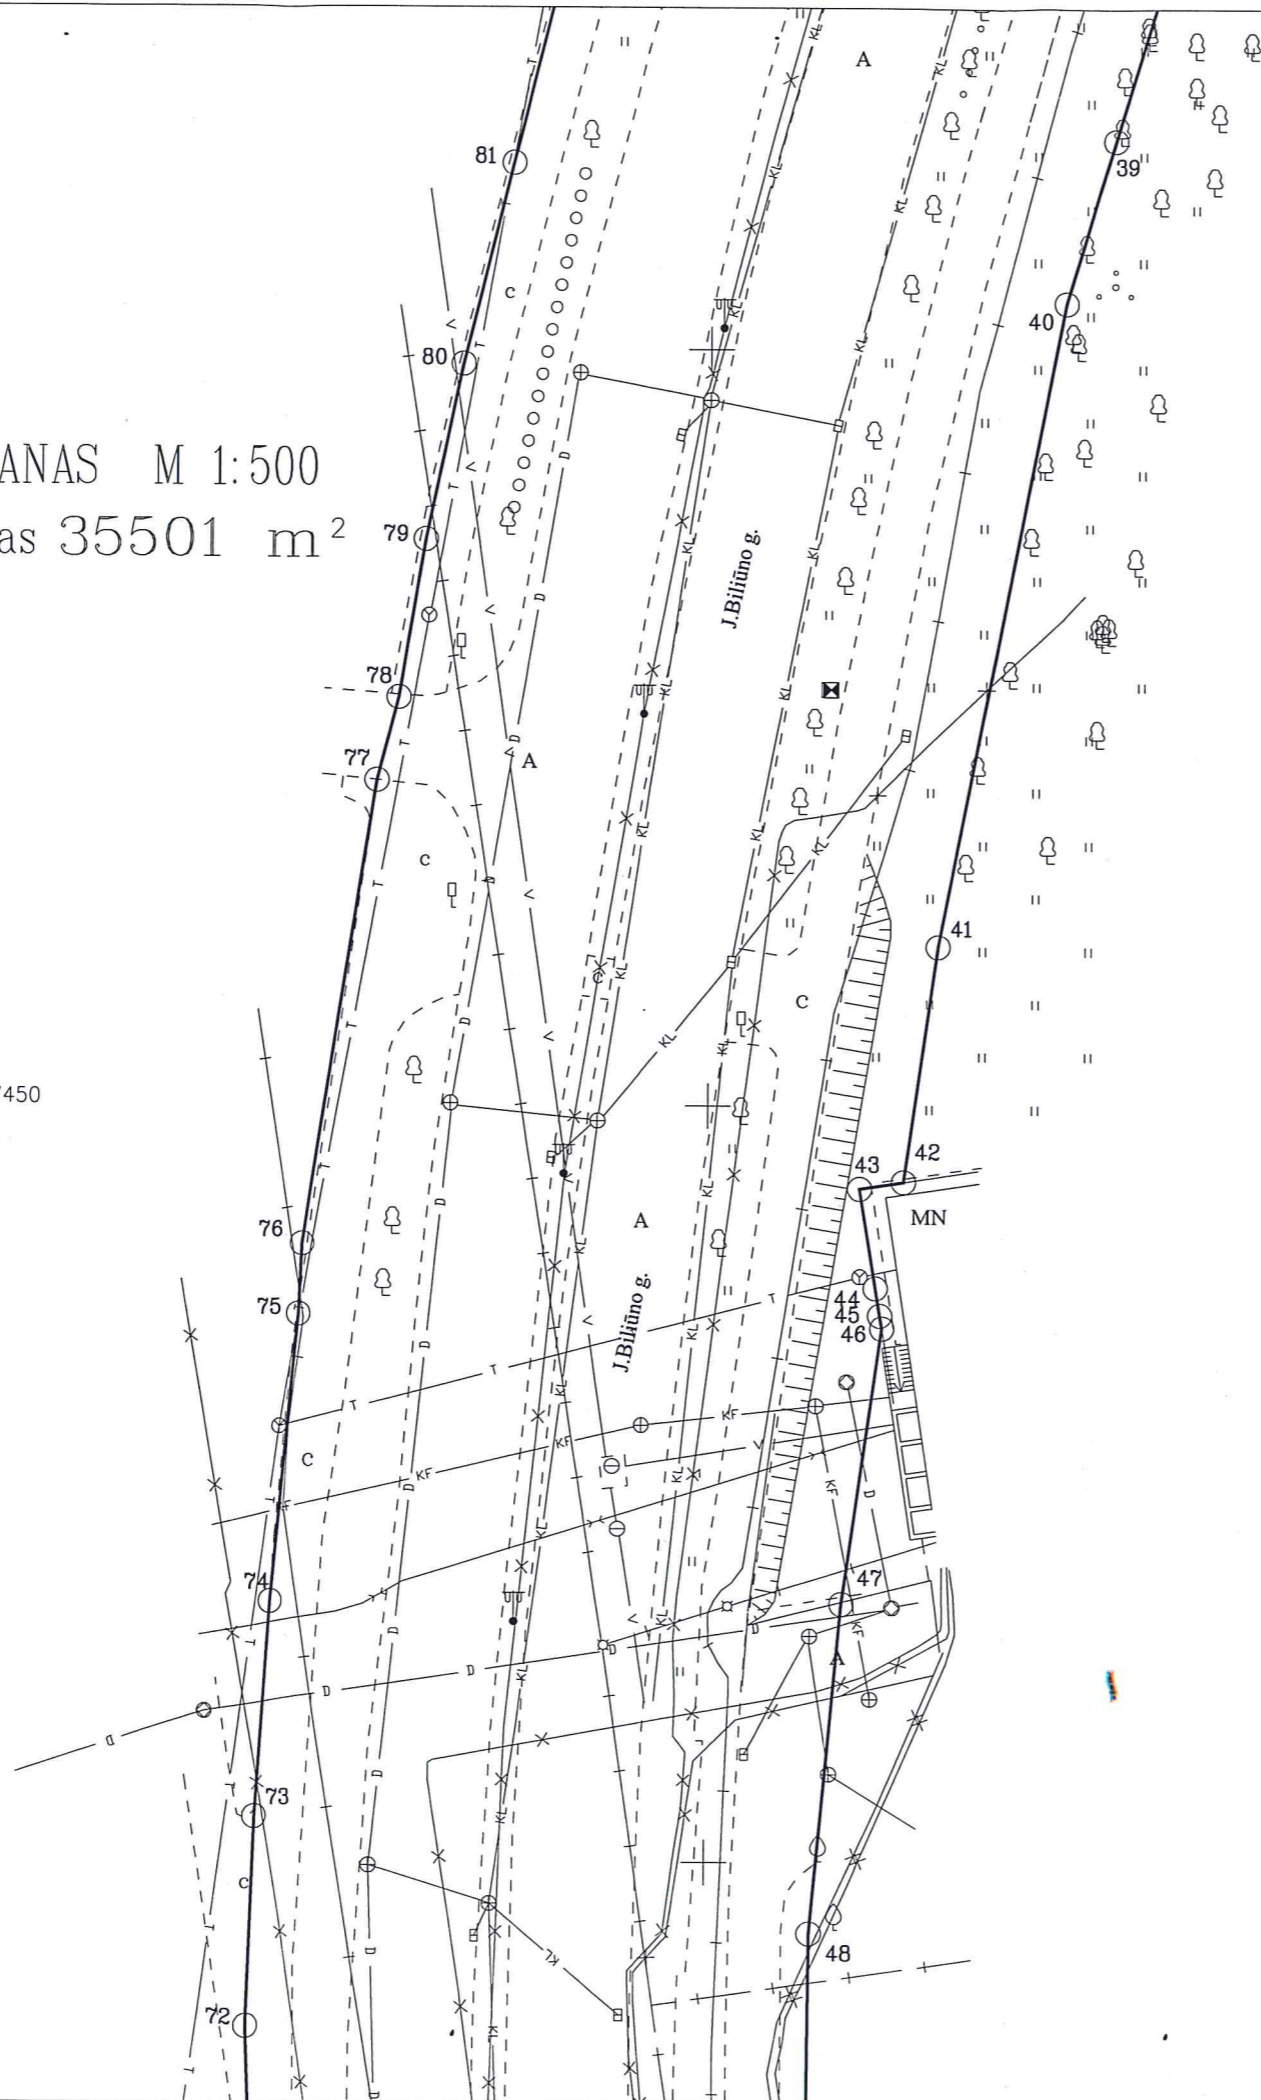

623950
6177450

624050
6177450

Kadastro:	vietovė	Panevėžio	blokas	sklypas
Žemės sklypo kadastro Nr.:		2 7 0 1 0 0 1 8		

Gatvė, namo Nr.	J. Biliūno g. (Proj.skł.Nr.ŠR-137/1)
Kaimas (miestelis)	
Seniūnija	
Miestas (rajonas)	Panevėžio
Apskritis	Panevėžio

Gretimybė	Gretimo žemės sklypo kadastro Nr.	Pastabos
42-...-46	2701/0019:62	
46-...-50		LVŽF

Gretimybė	Atstumas
39-40	11.21
40-41	43.35
41-42	15.73
42-43	2.91
43-44	6.68
44-45	1.83
45-46	0.86
46-47	18.40
47-48	21.83
48-49	25.55
72-73	13.84
73-74	14.22
74-75	19.12
75-76	4.67
76-77	31.09
77-78	5.67
78-79	10.59
79-80	11.83
80-81	13.65

Požeminiai inžineriniai ženklai perkelti nuo topografinių planų


Lapų skaičius	Lapo Nr.
8	4




Neringos 7a, LT-35187 Panevėžys Kodas 300714681, PVM LT100003123318, Tel. 861653152

Pareigos	Parašas	Vardas, pavardė	Data
Direktorius		Darius Rankelė	2016.08.06
Matininkas		Evaldas Girnius	2016.08.06



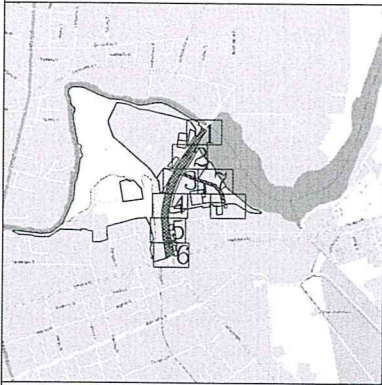

ŽEMĖS SKLYPO PLANAS M 1:500
Sklypo plotas 35501 m²

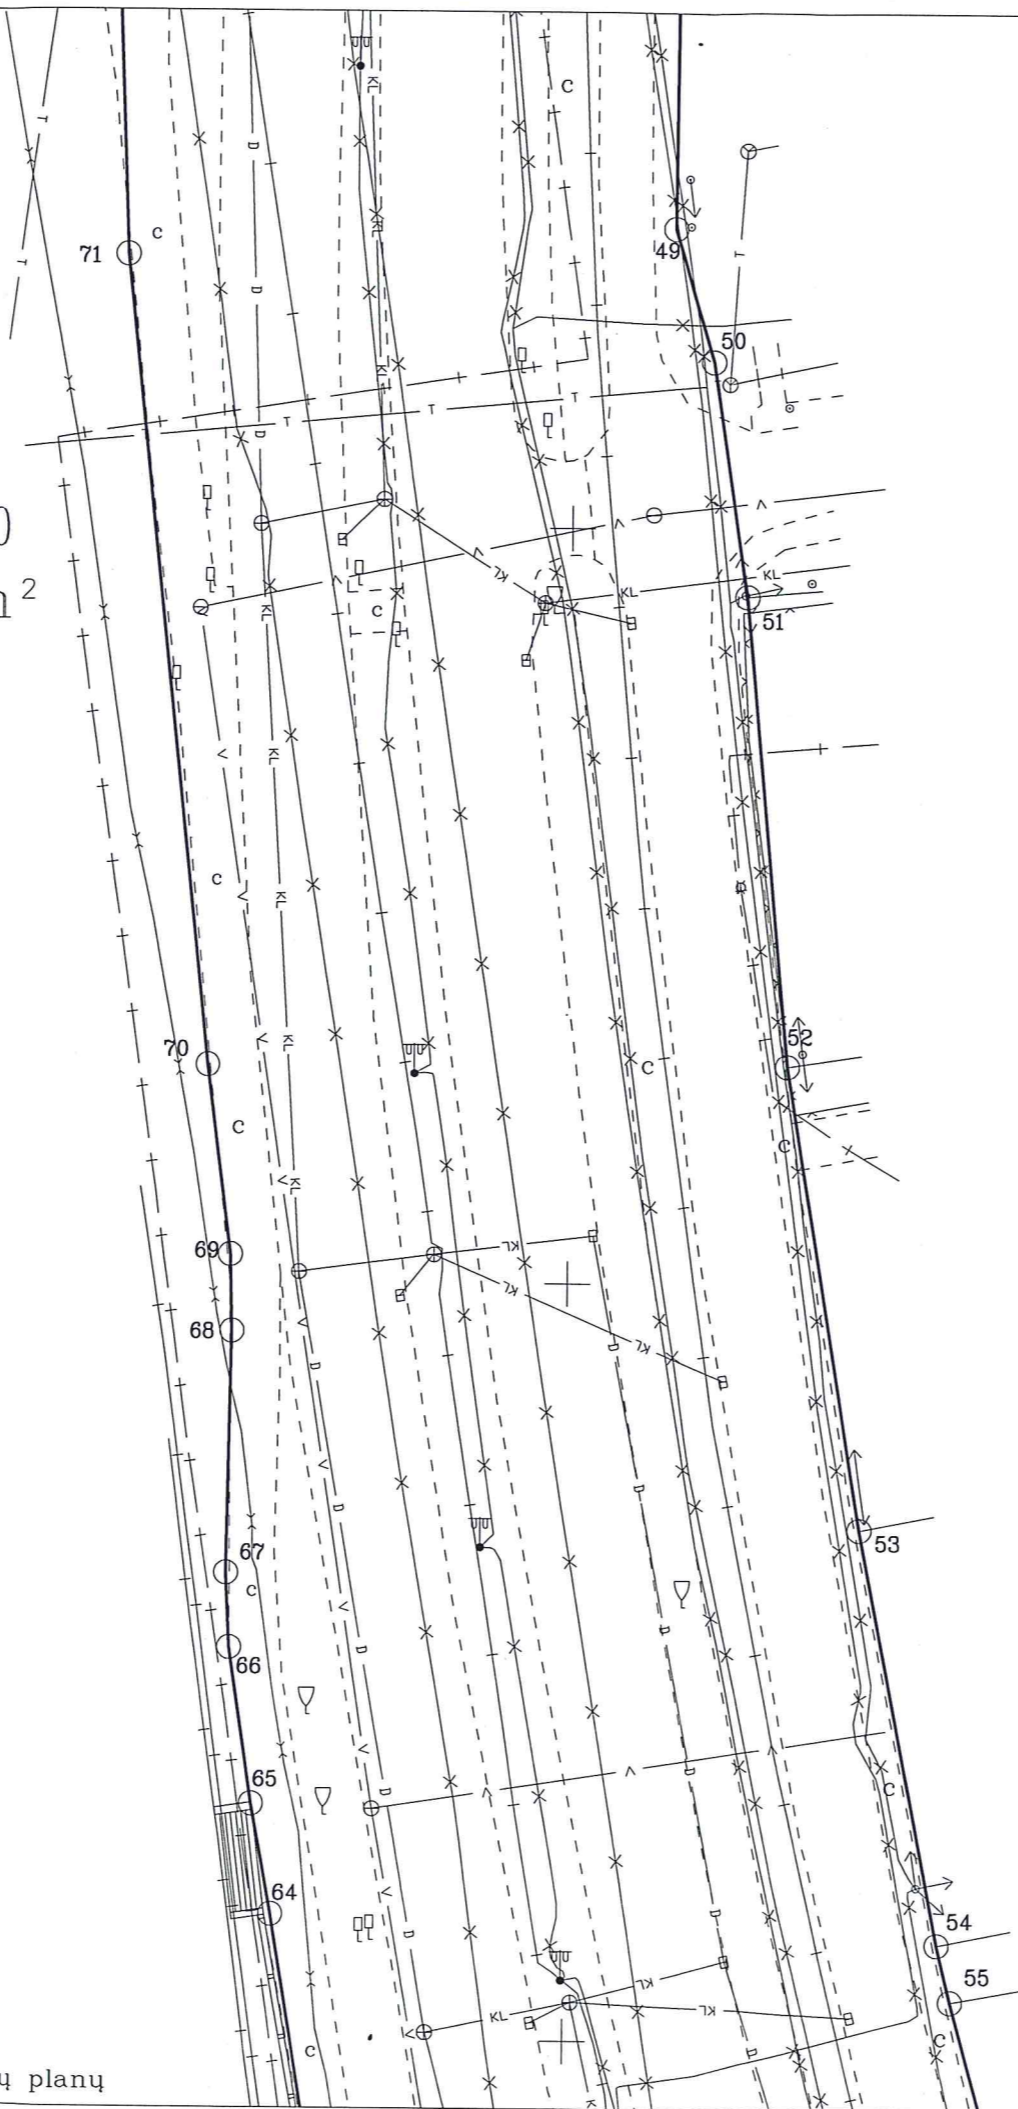

523950
5177300

524050
5177300

Požeminiai inžineriniai ženklai perkelti nuo topografinių planų

Kadastro:	vietovė	Panevėžio	blokas	sklypas
Žemės sklypo kadastro Nr:		2 7 0 1	0 0 1 8	

Gatvė, namo Nr.	J. Biliūno g. (Proj.skl.Nr.ŠR-137/1)
Kaimas (miestelis)	
Seniūnija	
Miestas (rajonas)	Panevėžio
Apskritis	Panevėžio

Gretimybė	Gretimo žemės sklypo kadastro Nr.	Pastabos
50-...-51		kelias (Marių g.)
51-52	2701/0019:134	
52-53	2701/0019:2	
53-54	2701/0019:22	
54-55		LVŽF
55-56	2701/0019:20	

Gretimybė	Atstumas
49-50	9.13
50-51	15.66
51-52	31.21
52-53	31.06
53-54	27.86
54-55	3.86
55-56	23.31
64-65	7.38
65-66	10.42
66-67	4.93
67-68	15.99
68-69	5.07
69-70	12.65
70-71	53.82
71-72	21.18


Lapų skaičius	Lapo Nr.
8	5

Matika


Neringos 7a, LT-35187 Panevėžys Kodas 300714681, PVM LT100003123318, Tel. 861653152

Pareigos	Paršas	Vardas, pavardė	Data
Direktorius	<i>[Signature]</i>	Darius Rankelė	2016.08.06
Matininkas	<i>[Signature]</i>	Evaldas Girnius	2016.08.06

UAB "Matika"
Private limited liability company
REG. NO. OF A.V.

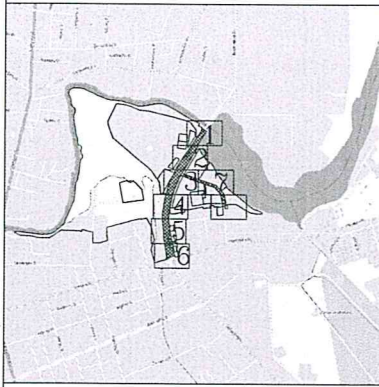

ŽEMĖS SKLYPO PLANAS M 1:500
Sklypo plotas 35501 m²

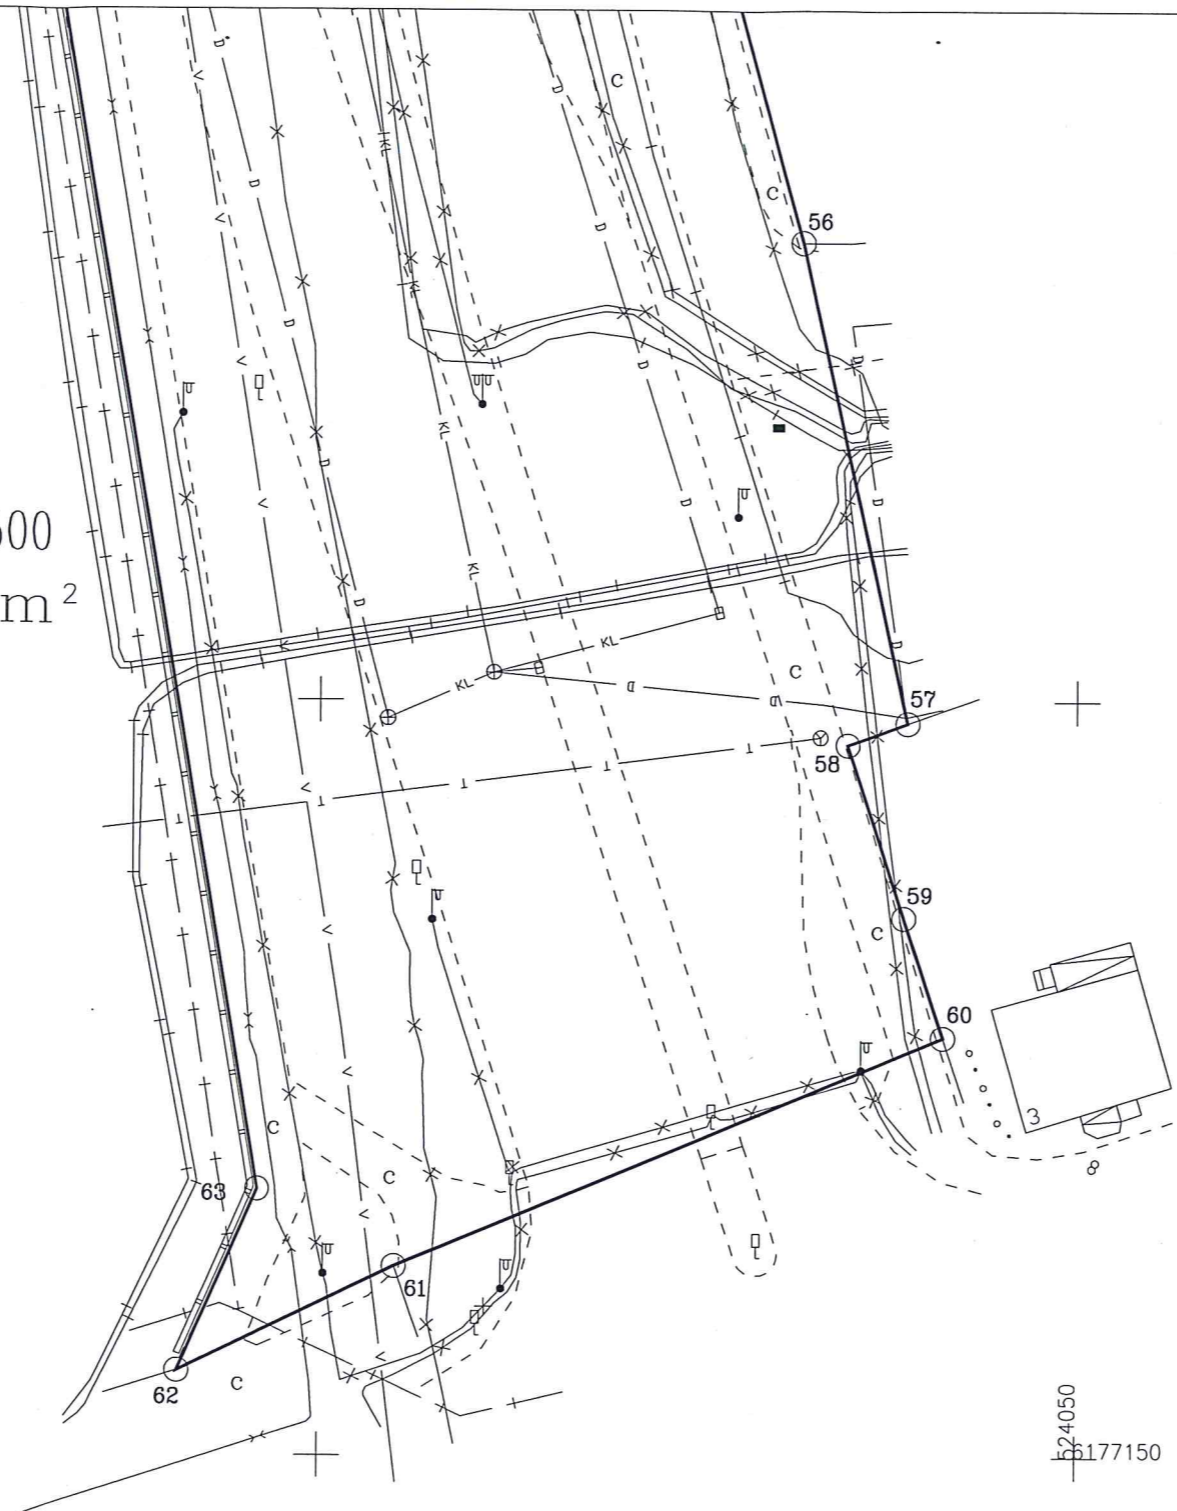

Kadastro:	vietovė	Panevėžio	blokas	sklypas
Žemės sklypo kadastro Nr:		2 7 0 1 0 0 1 8		

Gatvė, namo Nr.	J. Biliūno g. (Proj.skl.Nr.SR-137/1)
Kaimas (miestelis)	
Seniūnija	
Miestas (rajonas)	Panevėžio
Apskritis	Panevėžio

Gretimybė	Gretimo žemės sklypo kadastro Nr.	Pastabos
56-57		LVŽF
57-...-60	2701/0019:7	
60-61		kelias (Velžio kelias)
61-62		kelias (Vilniaus g.)
62-...-82	2701/0018:97	

Gretimybė	Atstumas
56-57	32.46
57-58	4.23
58-59	12.05
59-60	8.34
60-61	39.29
61-62	15.92
62-63	13.13
63-64	91.95

524050
8177150


Lapų skaičius	Lapo Nr.
8	6

Matika

Neringos 7a, LT-35187 Panevėžys Kodas 300714681, PVM LT100003123318, Tel. 861653152

Pareigos	Parašas	Vardas, pavardė	Data
Direktorius		Darius Rankelė	2016.08.06
Matininkas		Evaldas Girnius	2016.08.06



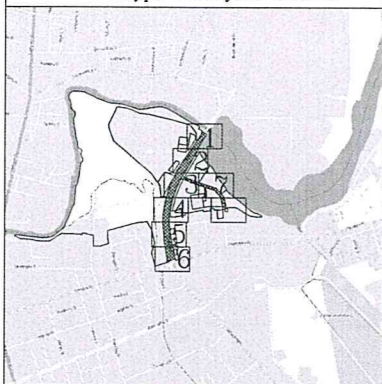


ŽEMĖS SKLYPO PLANAS M 1:500

Sklypo plotas 35501 m²

Kadastras:	vielovė	Panevėžio	blokas	sklypas
Žemės sklypo kadastro Nr.:		2 7 0 1 0 0 1 8		

Gatvė, namo Nr.	J. Biliūno g. (Proj.skil.Nr.ŠR-137/1)
Kaimas (miestelis)	
Seniūnija	
Miestas (rajonas)	Panevėžio
Apskritis	Panevėžio

Gretimybė	Gretimo žemės sklypo kadastro Nr.	Pastabos
12-...-14	2701/0019:92	
23-...-28		LVŽF
28-29		LVŽF
29-30	2701/0019:134	

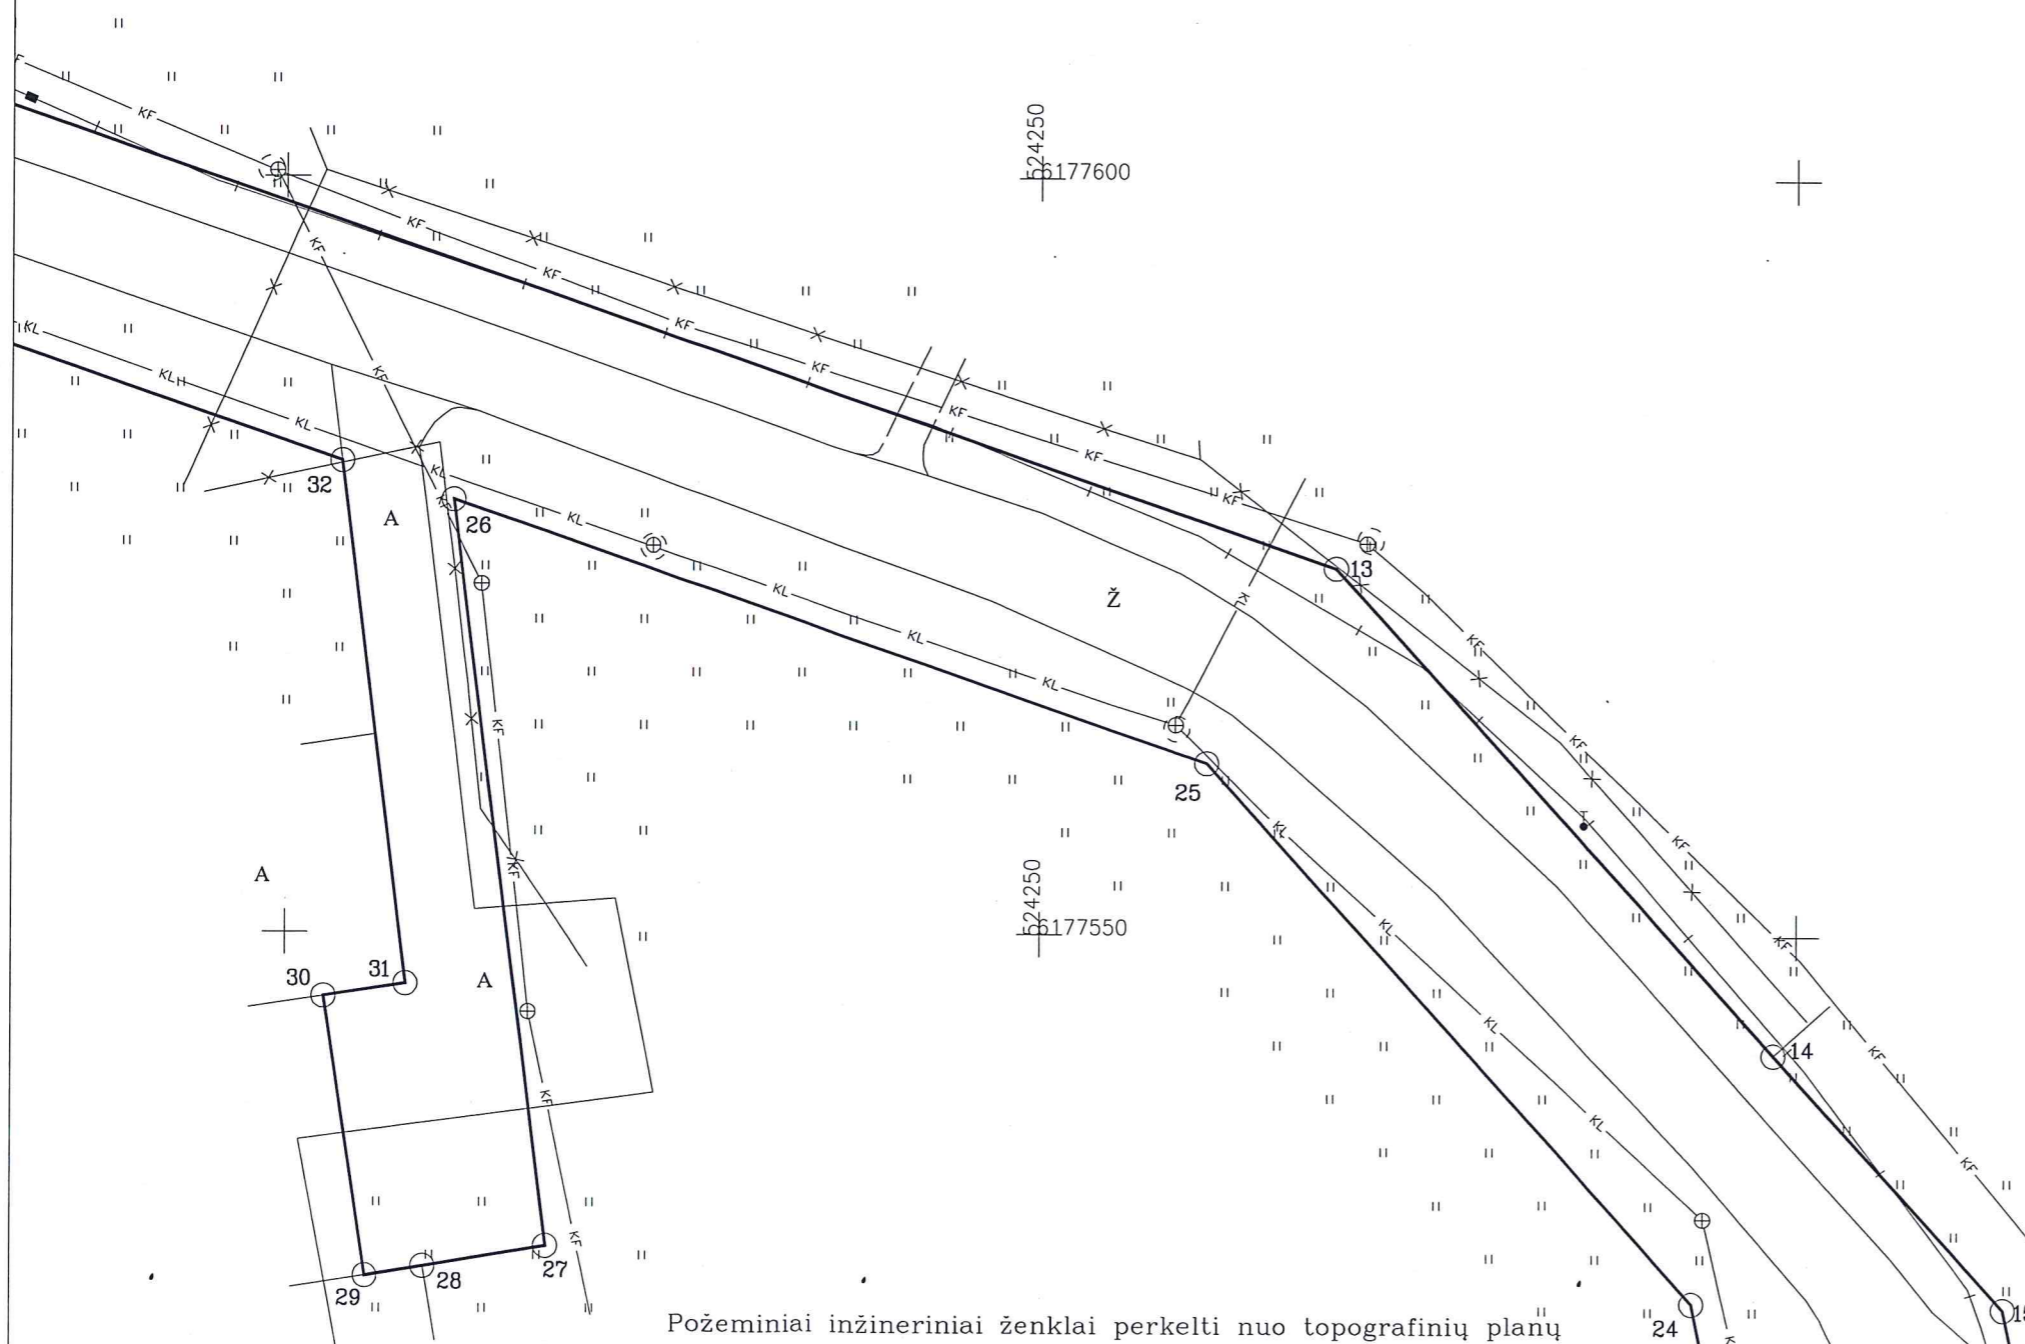


Gretimybė	Atstumas
12-13	100.81
13-14	43.27
14-15	22.49
24-25	47.94
25-26	52.77
26-27	49.64
27-28	8.10
28-29	3.90
29-30	18.63
30-31	5.52
31-32	34.82

Lapų skaičius	Lapo Nr.
8	7


Matika

Neringos 7a, LT-35187 Panevėžys Kodas 300714681, PVM LT100003123318. Tel. 861653152


Pareigos	Parašas	Vardas, pavardė	Data
Direktorius	<i>[Signature]</i>	Darius Rankelė	2016.08.06
Matavėjas	<i>[Signature]</i>	Evaldas Girnius	2016.08.06

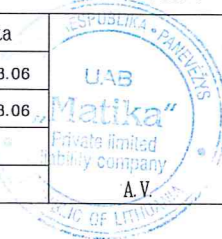

Požeminiai inžineriniai ženklai perkelti nuo topografinių planų

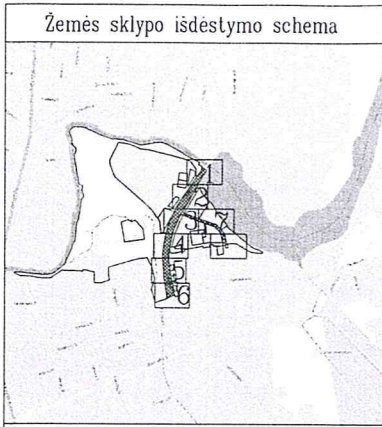

ŽEMĖS SKLYPO PLANAS M 1:500
Sklypo plotas 35501 m²

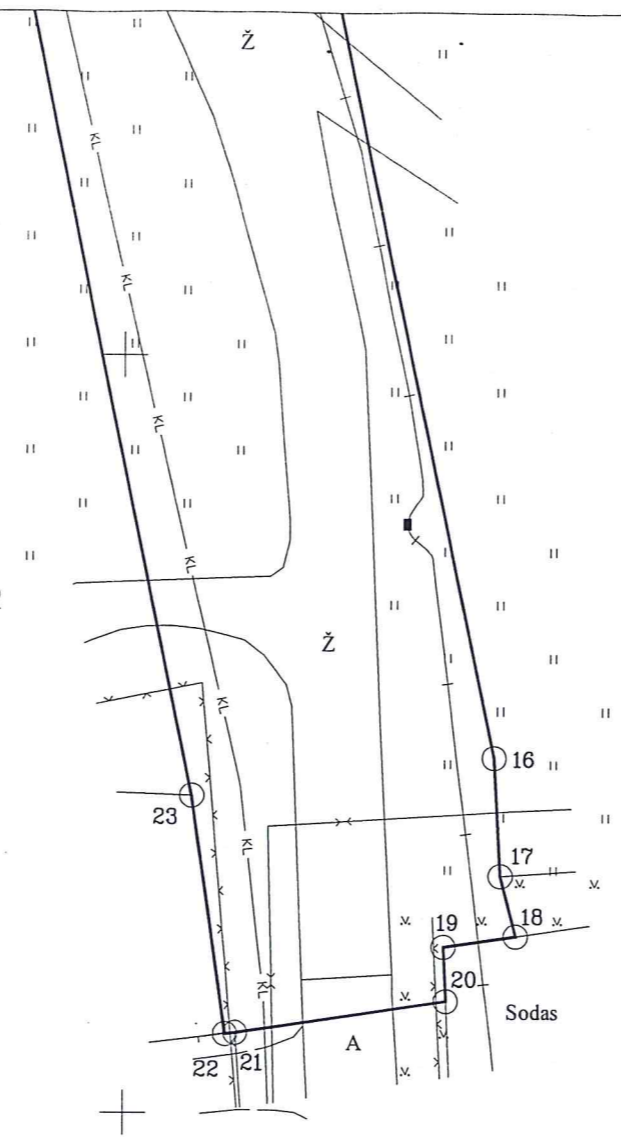

Kadastro:	vietovė	Panevėžio				blokas	sklypas
Žemės sklypo kadastro Nr:		2	7	0	1	0	0
Gatvė, namo Nr.		J. Biliūno g. (Proj.skl.Nr.SR-137/1)					
Kaimas (miestelis)							
Seniūnija							
Miestas (rajonas)		Panevėžio					
Apskritis		Panevėžio					

Gretimybė	Gretimo žemės sklypo kadastro Nr.	Pastabos
14-...-17	2701/0019:127	
17-18		LVŽF
18-...-20	2701/0019:43	
20-21		kelias (Marių g.)
21-22	2701/0019:136	
22-23		LVŽF


Gretimybė	Atstumas
15-16	53.04
16-17	7.81
17-18	4.10
18-19	4.80
19-20	3.59
20-21	14.00
21-22	0.67
22-23	15.90
23-24	55.96

Lapų skaičius	Lapo Nr.
8	8

Matika

Neringos 7a,LT-35187 Panevėžys Kodas 300714681,PVM LT100003123318.Tel:861653152

Pareigos	Parašas	Vardas, pavardė	Data
Direktorius		Darius Rankelė	2016.08.06
Matininkas		Evaldas Girnius	2016.08.06

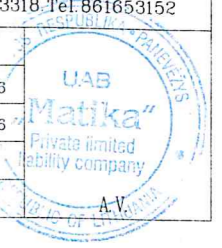

Požeminiai inžineriniai ženklai perkelti nuo topografinių planų