


# ŽEMĖS SKLYPO PLANAS M 1:500

Sklypo plotas 47038 m<sup>2</sup>

*Bloko taisytas  
Tiketis E. Girnius  
Ejmu*

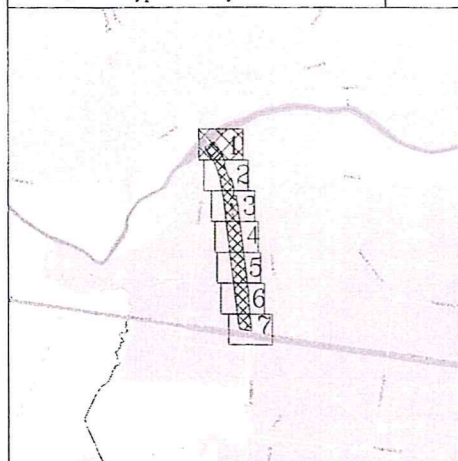

Kadastro:	vietovė	Panevėžio	blokas	sklypas
Žemės sklypo kadastro Nr.		2 7 0 1	0 0 1 5	


Gatvė, namo Nr.	Vakarinė g. ŠR-51/1
Kaimas (miestelis)	
Seniūnija	
Miestas (rajonas)	Panevėžio
Apskritis	Panevėžio

Gretimybė	Gretimio žemės sklypo kadastro Nr.	Pastabos
1-...3		Upė Nevėžis
3-...-5	2701/0015:0107	
5-6		LVŽF
38-39-1		LVŽF

Gretimybė	Atstumas
1-2	8.99
2-3	40.11
3-4	52.03
4-5	18.62
5-6	32.62
38-39	24.48
39-1	26.54

519700  
6178200

Lapų skaičius	Lapo Nr.
7	1

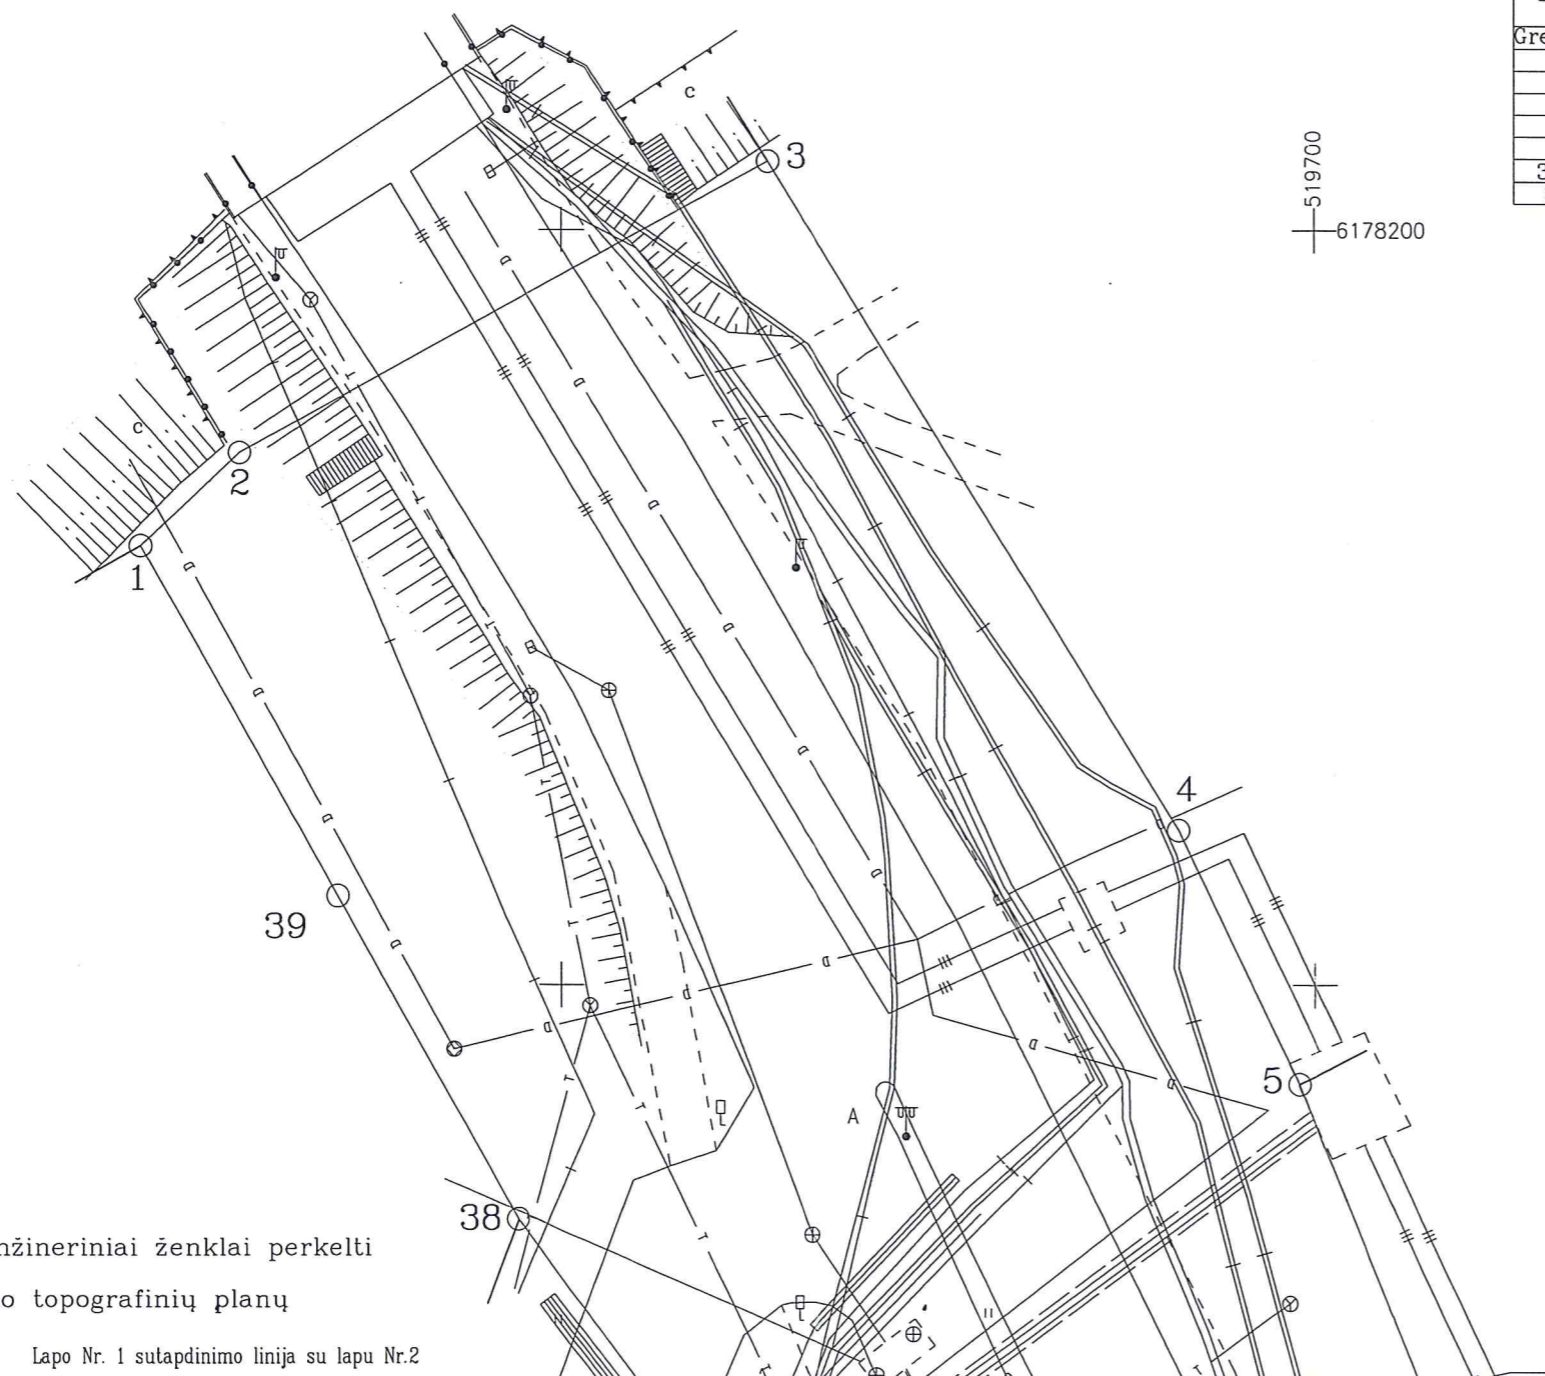

Su nustatytomis vietovėje žemės sklypo ribomis ir nustatytu plotu sutinku:

Žemės savininkas (naudotojas):  
 Panevėžio miesto savivaldybė  
 (vardas, pavardė) *Mokl'ja Šomb'iene* (parašas) 2016.11.01 (data)

Nacionalinės žemės tarnybos prie Žemės ūkio ministerijos  
 Kaišiadorys miesto skyriaus skyrius  
 vyriausiasis specialistas  
 Patikrino: *[Signature]* 2016.12.01  
 SUDERINTA: *Gintautas Bagočiūnas* 2016.12.01  
 (Pareigų pavadinimas) (Parašas) (Vardas ir pavardė) (Data)  
 A.V. (jeigu reikalavimas turėti antspaudą nustatytas įstatymuose)

Požeminiai inžineriniai ženklai perkelti  
 nuo topografinių planų

Lapo Nr. 1 sutapdinimo linija su lapu Nr.2

## Matika



Neringos 7a, LT-35187 Panevėžys Kodas 300714681, PVM LT100003123318, Tel: 861653152

Pareigos	Parašas	Vardas, pavardė	Data
Direktorius	<i>[Signature]</i>	Darius Rankelė	2016.11.01
Matininkas	<i>[Signature]</i>	Evaldas Girnius	2016.11.01



# ŽEMĖS SKLYPO PLANAS M 1:500

Sklypo plotas 47038 m<sup>2</sup>

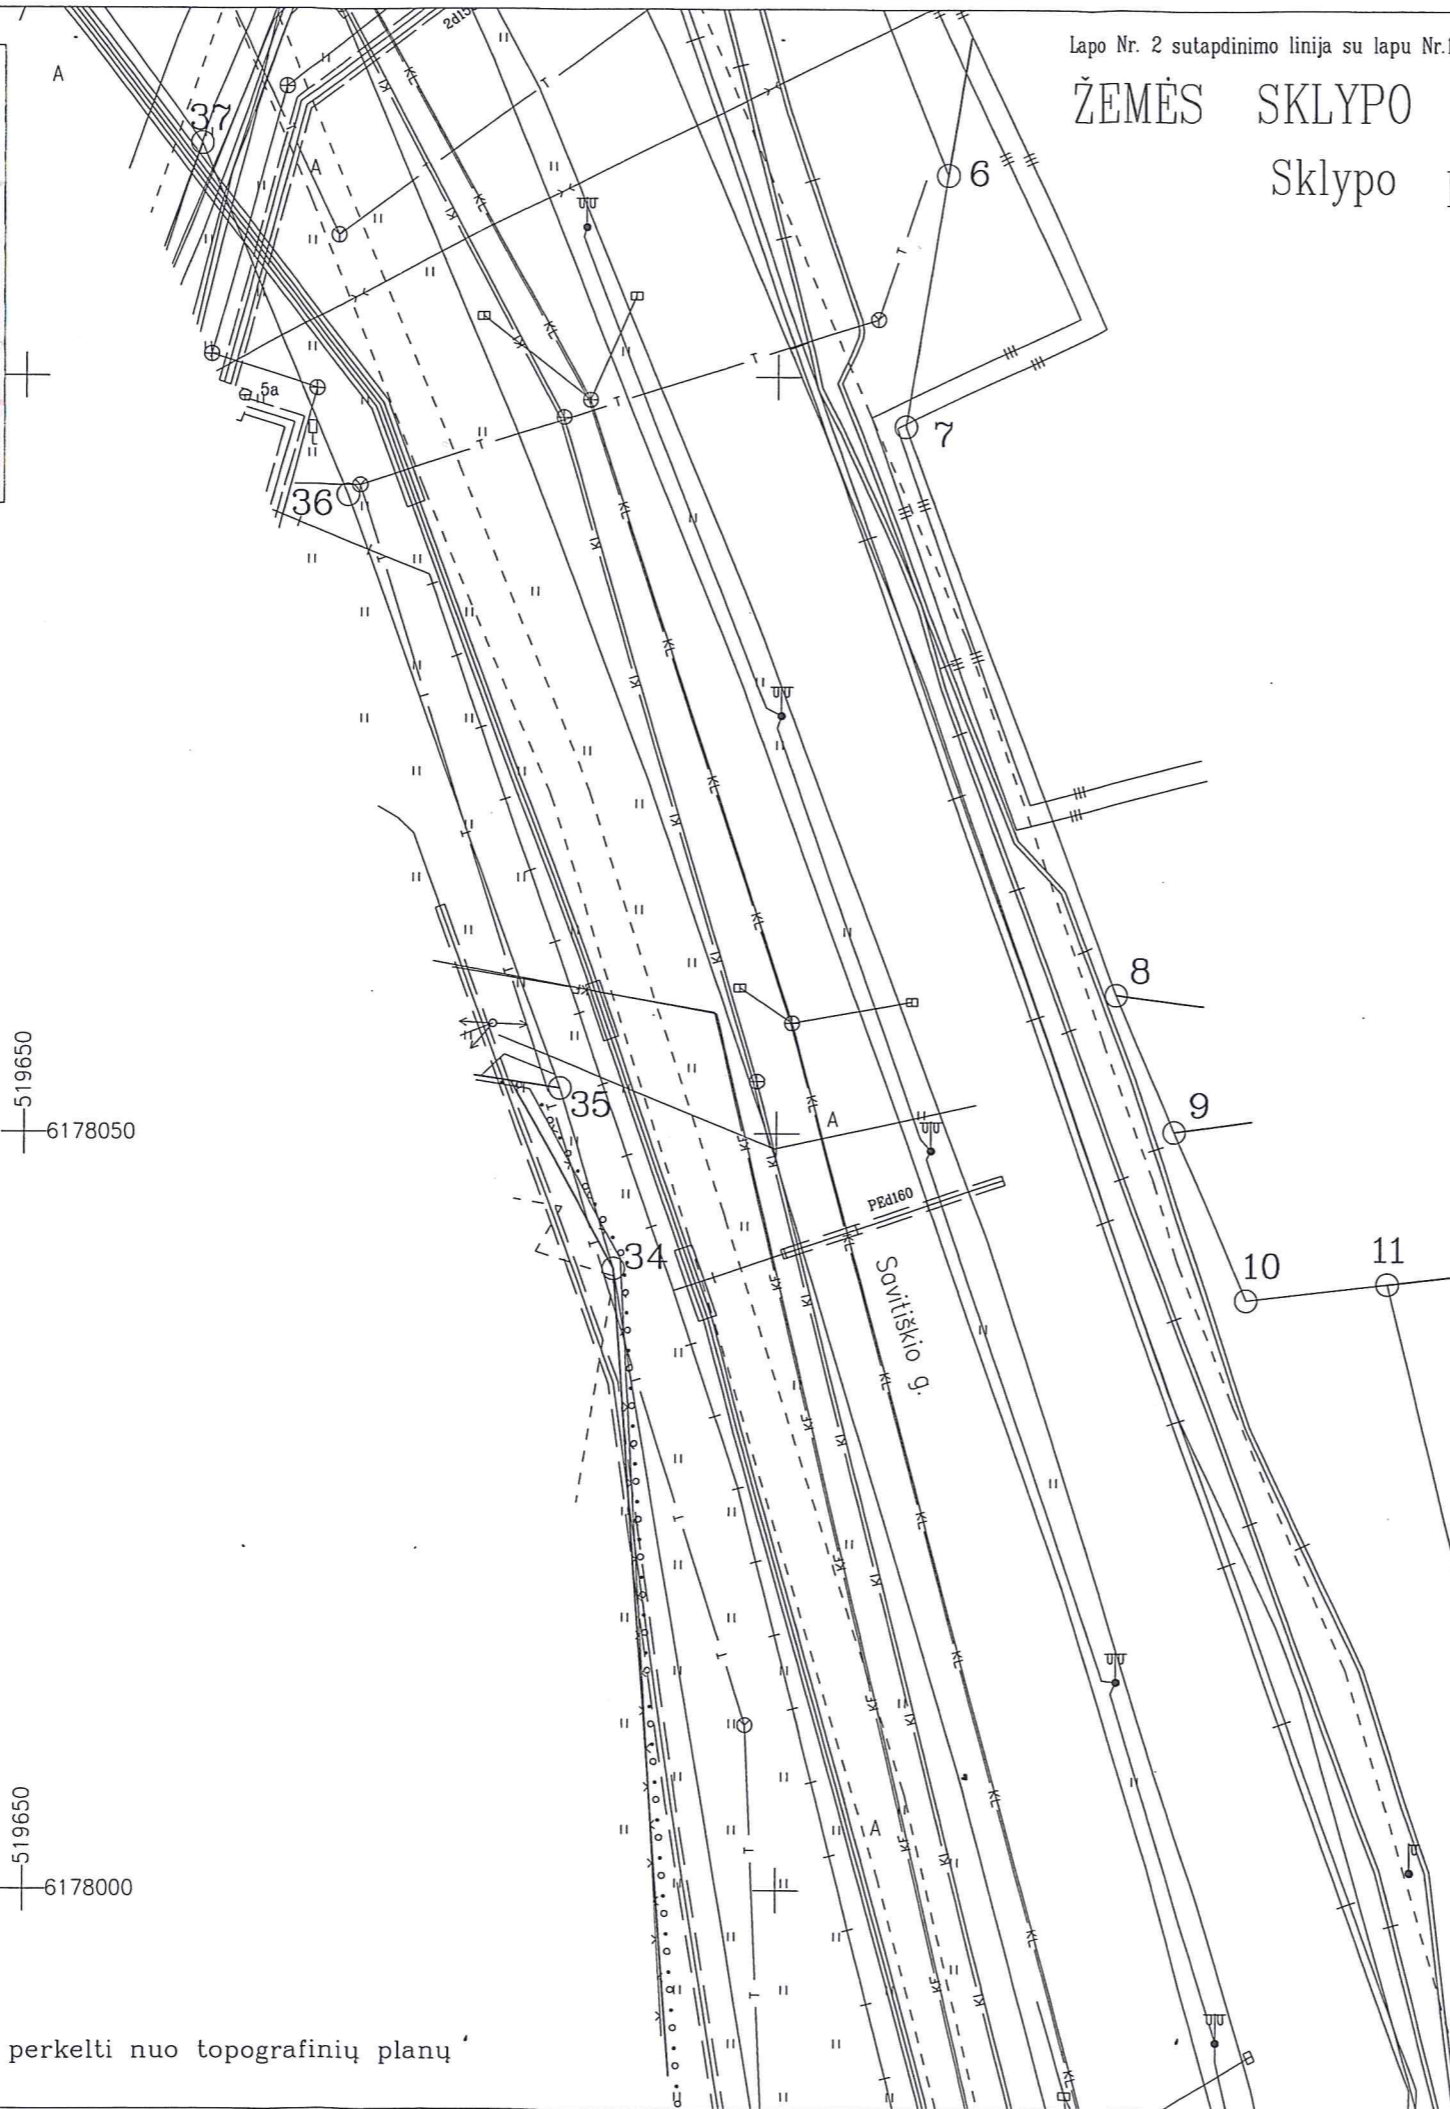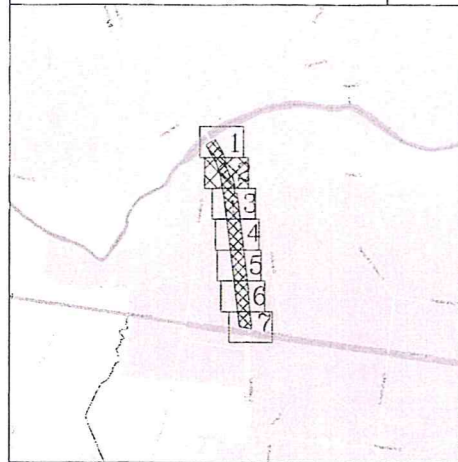

519650  
6178050

519650  
6178000

Kadastras:	vietovė	Panevėžio	blokas	sklypas
Žemės sklypo kadastras Nr.:		2 7 0 1	7 0 0 1	


Gatvė, namo Nr.	Vakarinė g. ŠR-51/1
Kaimas (miestelis)	
Seniūnija	
Miestas (rajonas)	Panevėžio
Apskritis	Panevėžio

Gretimybė	Gretimo žemės sklypo kadastras Nr.	Pastabos
6-...-8	2701/0015:0020	
8-9.		LVŽF
9-...-11		Kelias (Savitiškių skg.)
11-12		LVŽF
33-...-35		LVŽF
35-...-37		LVŽF
37-38		Kelias (Savitiškių g.)

Gretimybė	Atstumas
6-7	16.73
7-8	40.04
8-9	9.88
9-10	12.12
10-11	9.45
11-12	49.93
32-33	32.30
33-34	64.22
34-35	12.51
35-36	41.71
36-37	25.07
37-38	24.14

Lapų skaičius	Lapo Nr.
7	2

Požeminiai inžineriniai ženklai perkelti nuo topografinių planų

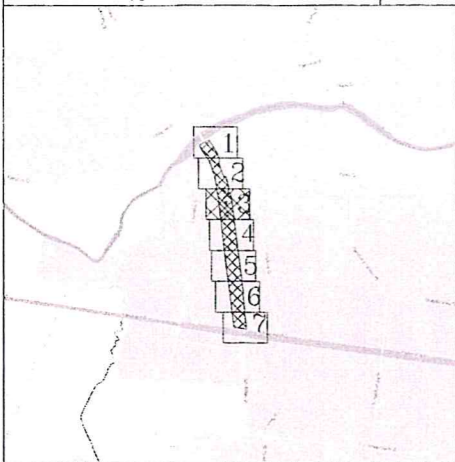

Lapo Nr. 3 sutapdinimo linija su lapu Nr.2

# ŽEMĖS SKLYPO PLANAS M 1:500


Sklypo plotas 47038 m<sup>2</sup>

Kadastro:	vietovė	Panevėžio	blokas	sklypas
Žemės sklypo kadastro Nr.:		2 7 0 1	7 0 0 1	

Gatvė, namo Nr.	Vakarinė g. ŠR-51/1
Kaimas (miestelis)	
Seniūnija	
Miestas (rajonas)	Panevėžio
Apskritis	Panevėžio

Gretimybė	Gretimo žemės sklypo kadastro Nr.	Pastabos
12-...-14	2701/0015:0022	
14-15		Kelias ( Parko g. )
15-...-19		LVŽF
30-31	2701/0015:0029	
31-32		LVŽF
32-33		LVŽF

Gretimybė	Atstumas
12-13	27.78
13-14	11.10
14-15	32.84
15-16	6.88
16-17	17.32
17-18	35.11
30-31	63.52
31-32	32.59

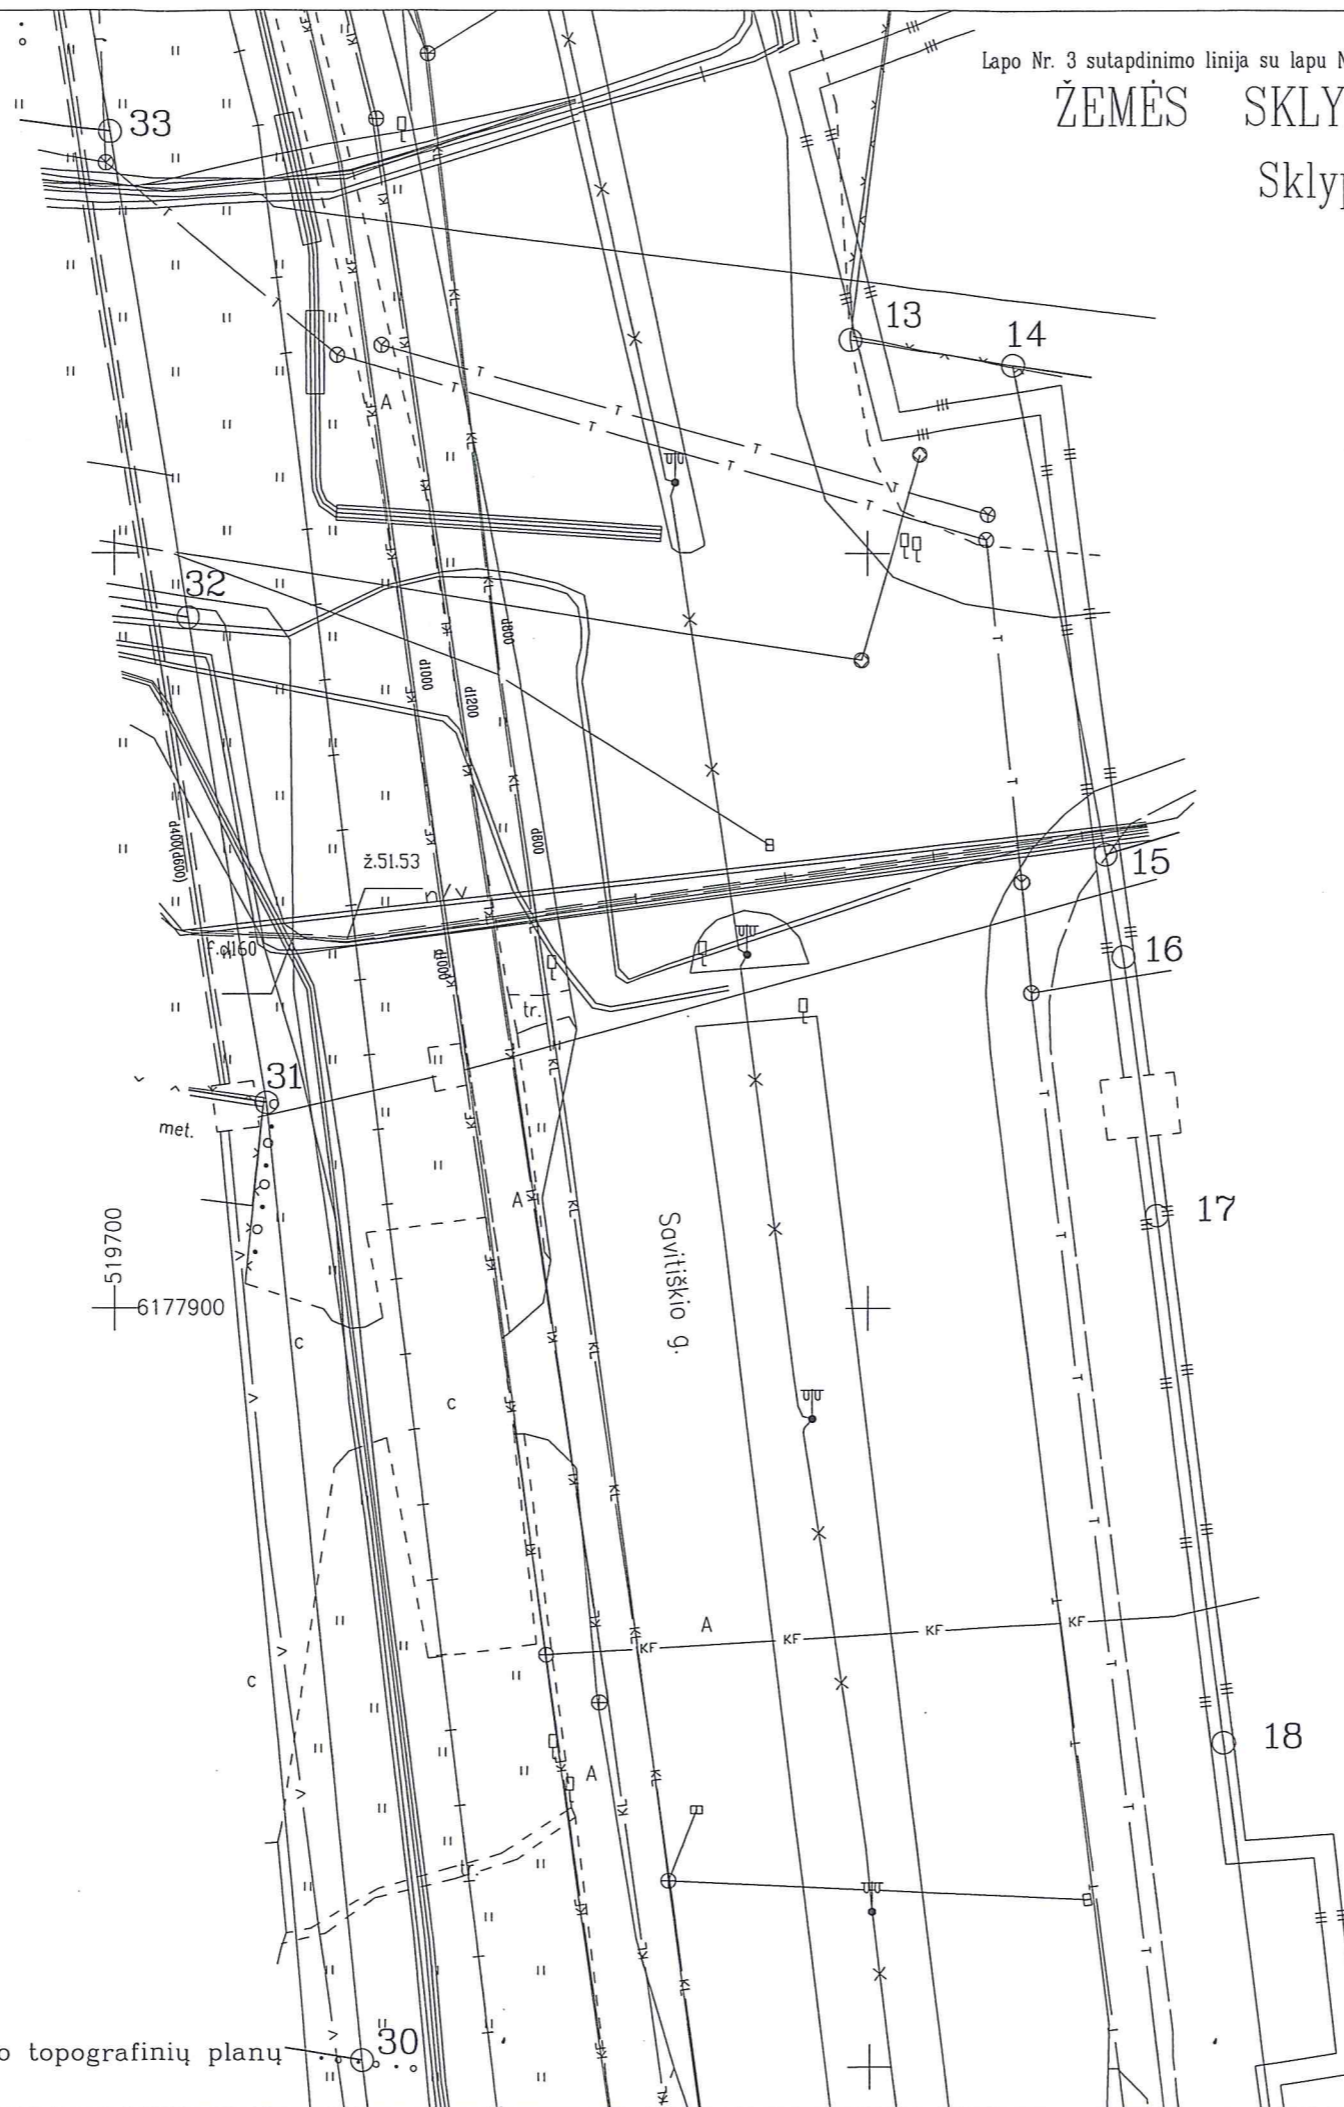


Požeminiai inžineriniai ženklai perkelti nuo topografinių planų

Lapo Nr. 3 sutapdinimo linija su lapu Nr.4

Lapų skaičius	Lapo Nr.
7	3

# ŽEMĖS SKLYPO PLANAS M 1:500

Sklypo plotas 47038 m<sup>2</sup>

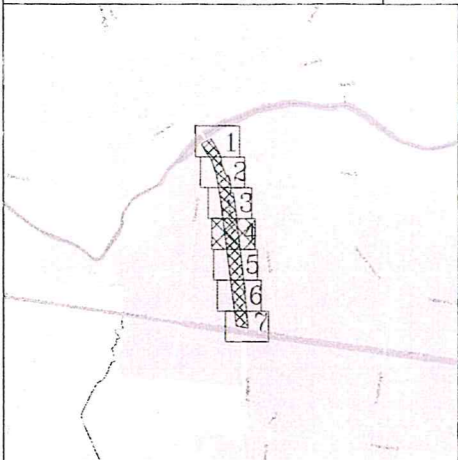

Kadastras:	vietovė	Panevėžio	blokas	sklypas
Žemės sklypo kadastro Nr.:		2 7 0 1 7 0 0 1		

Gatvė, namo Nr.	Vakarinė g. ŠR-51/1
Kaimas (miestelis)	
Seniūnija	
Miestas (rajonas)	Panevėžio
Apskritis	Panevėžio

Gretimybė	Gretimo žemės sklypo kadastro Nr.	Pastabos
28-29		LVŽF
29-30		LVŽF


Linijų anotacijų lentelė	
Gretimybė	Atstumas
18-19	358.93
28-29	79.00
29-30	76.81

519700  
6177750

519800  
6177750

Požeminiai inžineriniai ženklai perkelti nuo topografinių planų

Lapų skaičius	Lapo Nr.
7	4

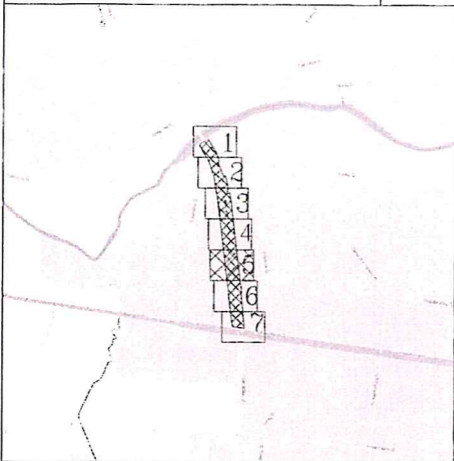

# ŽEMĖS SKLYPO PLANAS M 1:500

Sklypo plotas 47038 m<sup>2</sup>

Kadastro:	vietovė	Panevėžio	blokas	sklypas
Žemės sklypo kadastro Nr.		2 7 0 1	7 0 0 1	


Galvė, namo Nr.	Vakarinė g. ŠR-51/1
Kaimas (miestelis)	
Seniūnija	
Miestas (rajonas)	Panevėžio
Apskritis	Panevėžio

Gretimybė	Gretimo žemės sklypo kadastro Nr.	Pastabos
27-28		LVŽF


Linijų anotacijų lentelė	
Gretimybė	Atstumas
27-28	118.04

519700  
6177650

519700  
6177600

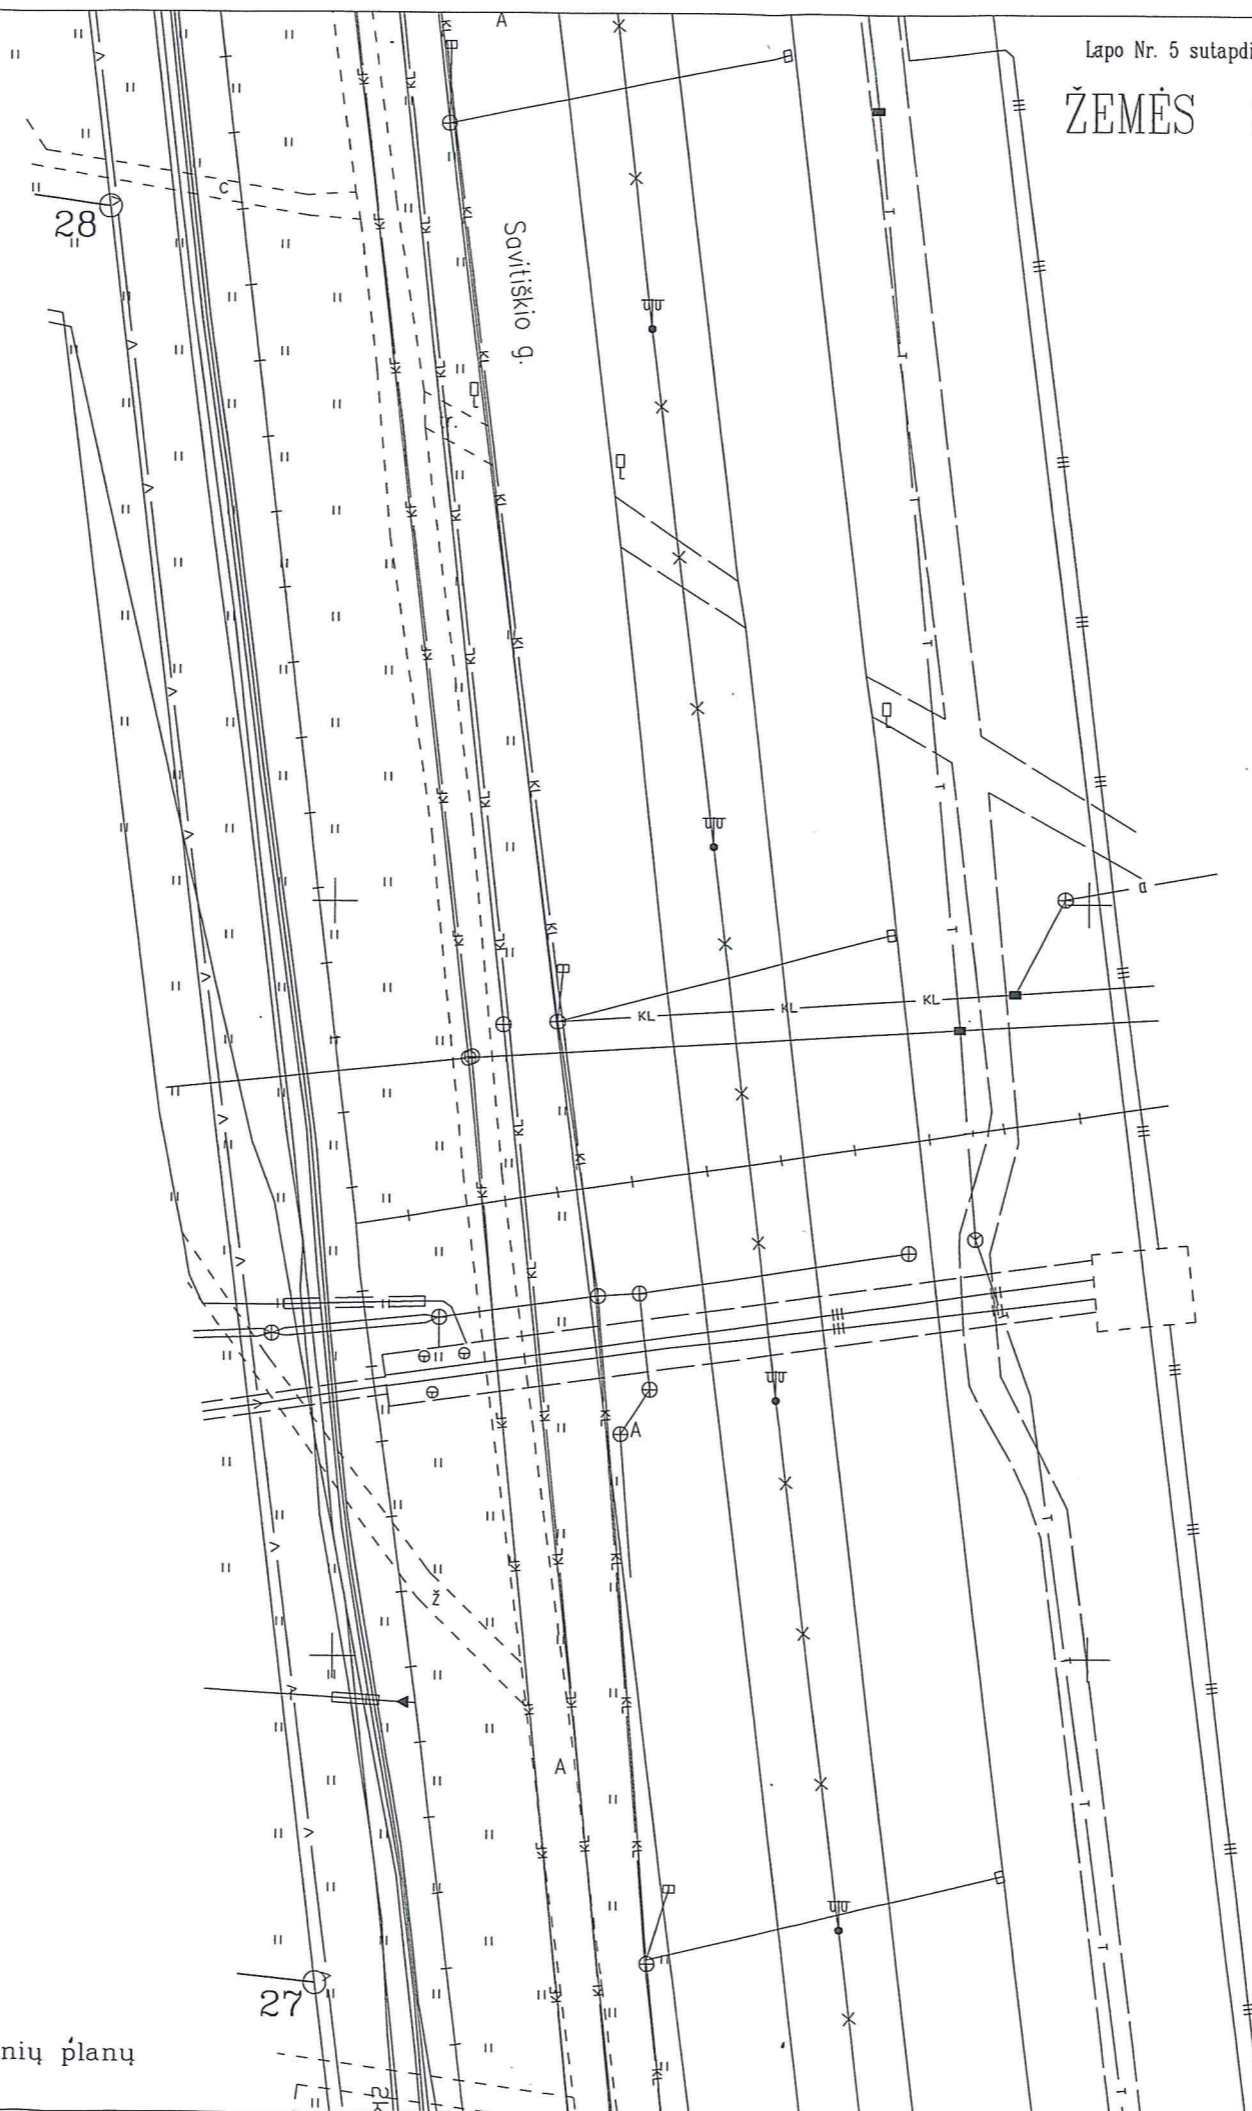

Lapų skaičius	Lapo Nr.
7	5

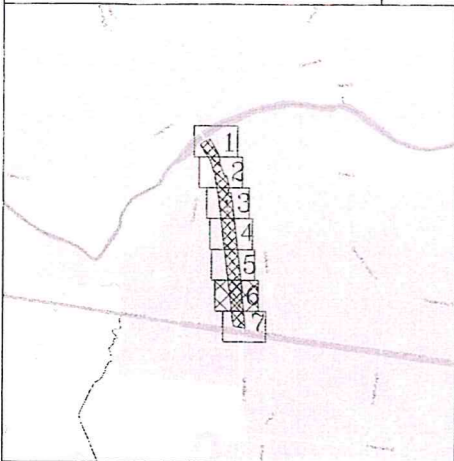

# ŽEMĖS SKLYPO PLANAS M 1:500


Sklypo plotas 47038 m<sup>2</sup>

Kadastras:	vietovė	Panevėžio	blokas	sklypas
Žemės sklypo kadastras Nr.		2 7 0 1	7 0 0 1	

Gatvė, namo Nr.	Vakarinė g. ŠR-51/1
Kaimas (miestelis)	
Seniūnija	
Miestas (rajonas)	Panevėžio
Apskritis	Panevėžio

Gretimybė	Gretimo žemės sklypo kadastras Nr.	Pastabos
19-...-21	2701/0015:0019	



Linijų anotacijų lentelė	
Gretimybė	Atstumas
19-20	2.45
20-21	84.88

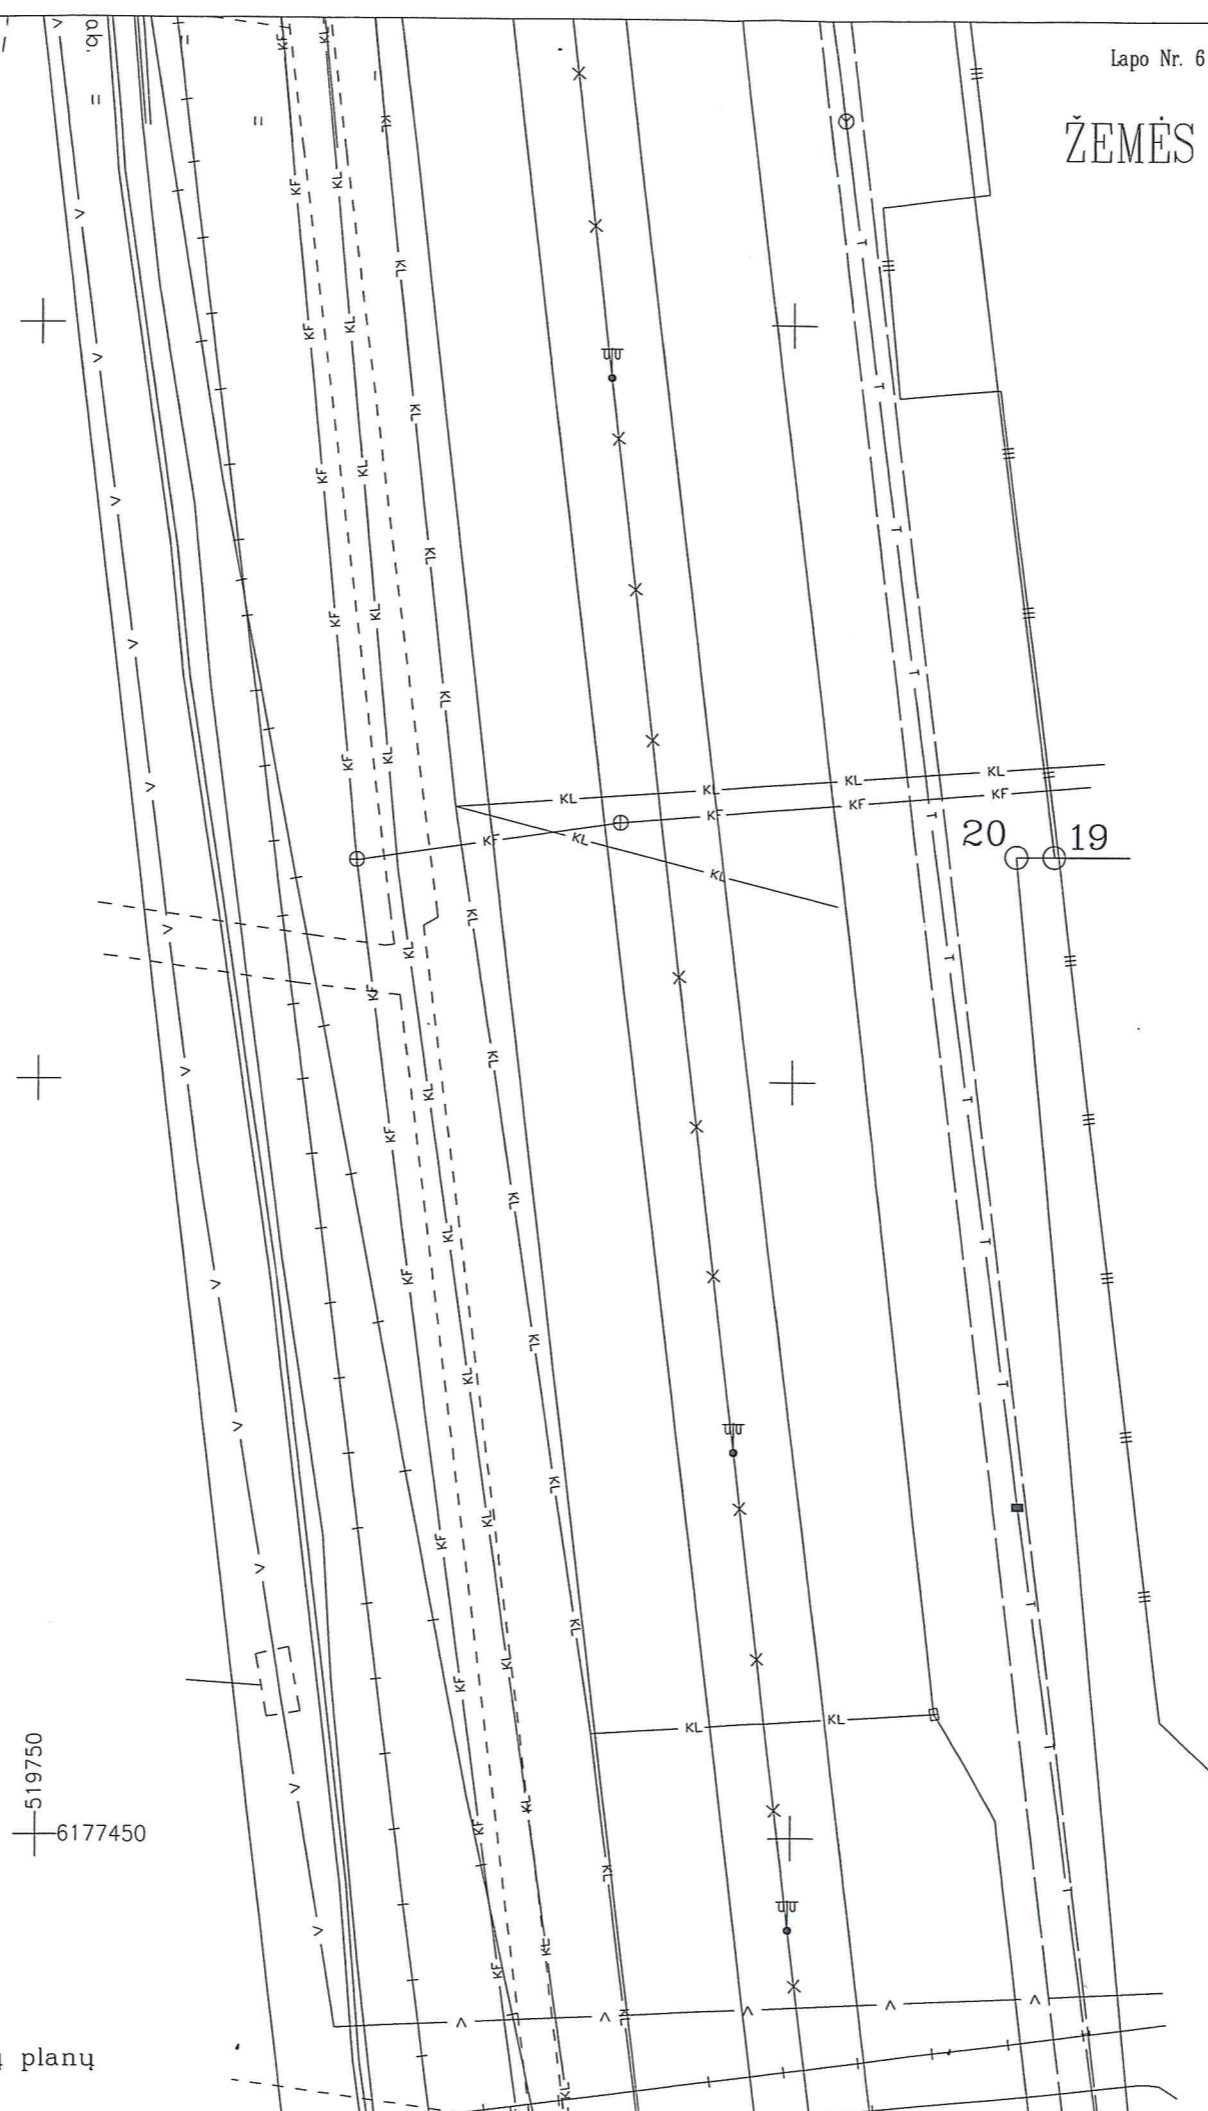

Požeminiai inžineriniai ženklai perkelti nuo topografinių planų

Lapų skaičius	Lapo Nr.
7	6

ŽEMĖS SKLYPO PLANAS M 1:500  
Sklypo plotas 47038 m<sup>2</sup>

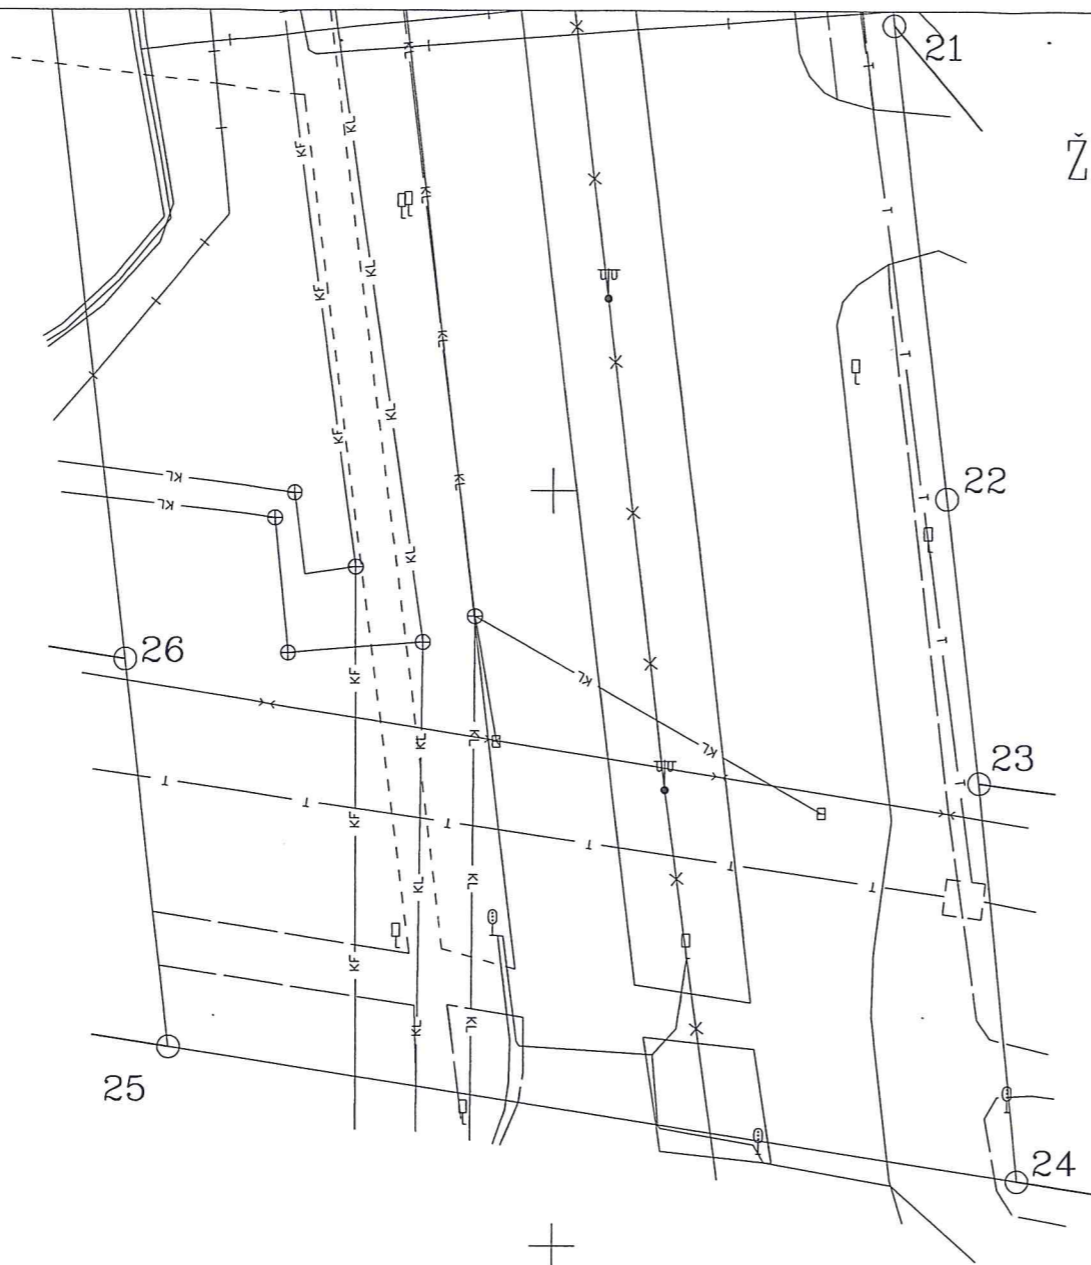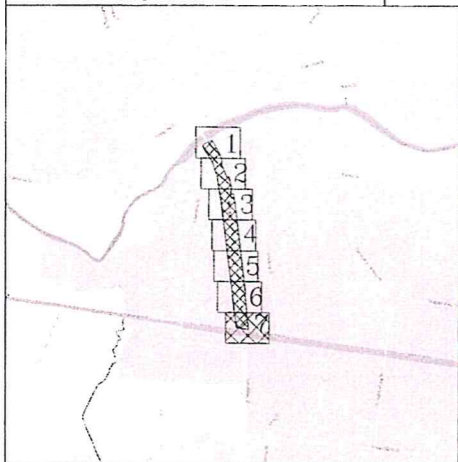

Kadastras:	vietovė	Panevėžio	blokas	sklypas
Žemės sklypo kadastro Nr:		2 7 0 1	7 0 0 1	

Galvė, namo Nr.	Vakarinė g. ŠR-51/1
Kaimas (miestelis)	
Seniūnija	
Miestas (rajonas)	Panevėžio
Apskritis	Panevėžio

Gretimybė	Gretimo žemės sklypo kadastro Nr.	Pastabos
21-...-23	2701/0015:0060	
23-24		LVŽF
24-25		Kelias (klaipėdos g.)
25-26		LVŽF
26-27	2701/0015:0094	

Gretimybė	Atstumas
21-22	31.21
22-23	18.88
23-24	26.53
24-25	57.02
25-26	25.85
26-27	191.01

519750  
6177350

519850  
6177350

Lapų skaičius	Lapo Nr.
7	7