


ŽEMĖS SKLYPO PLANAS M 1:500

Sklypo plotas 1797 m²

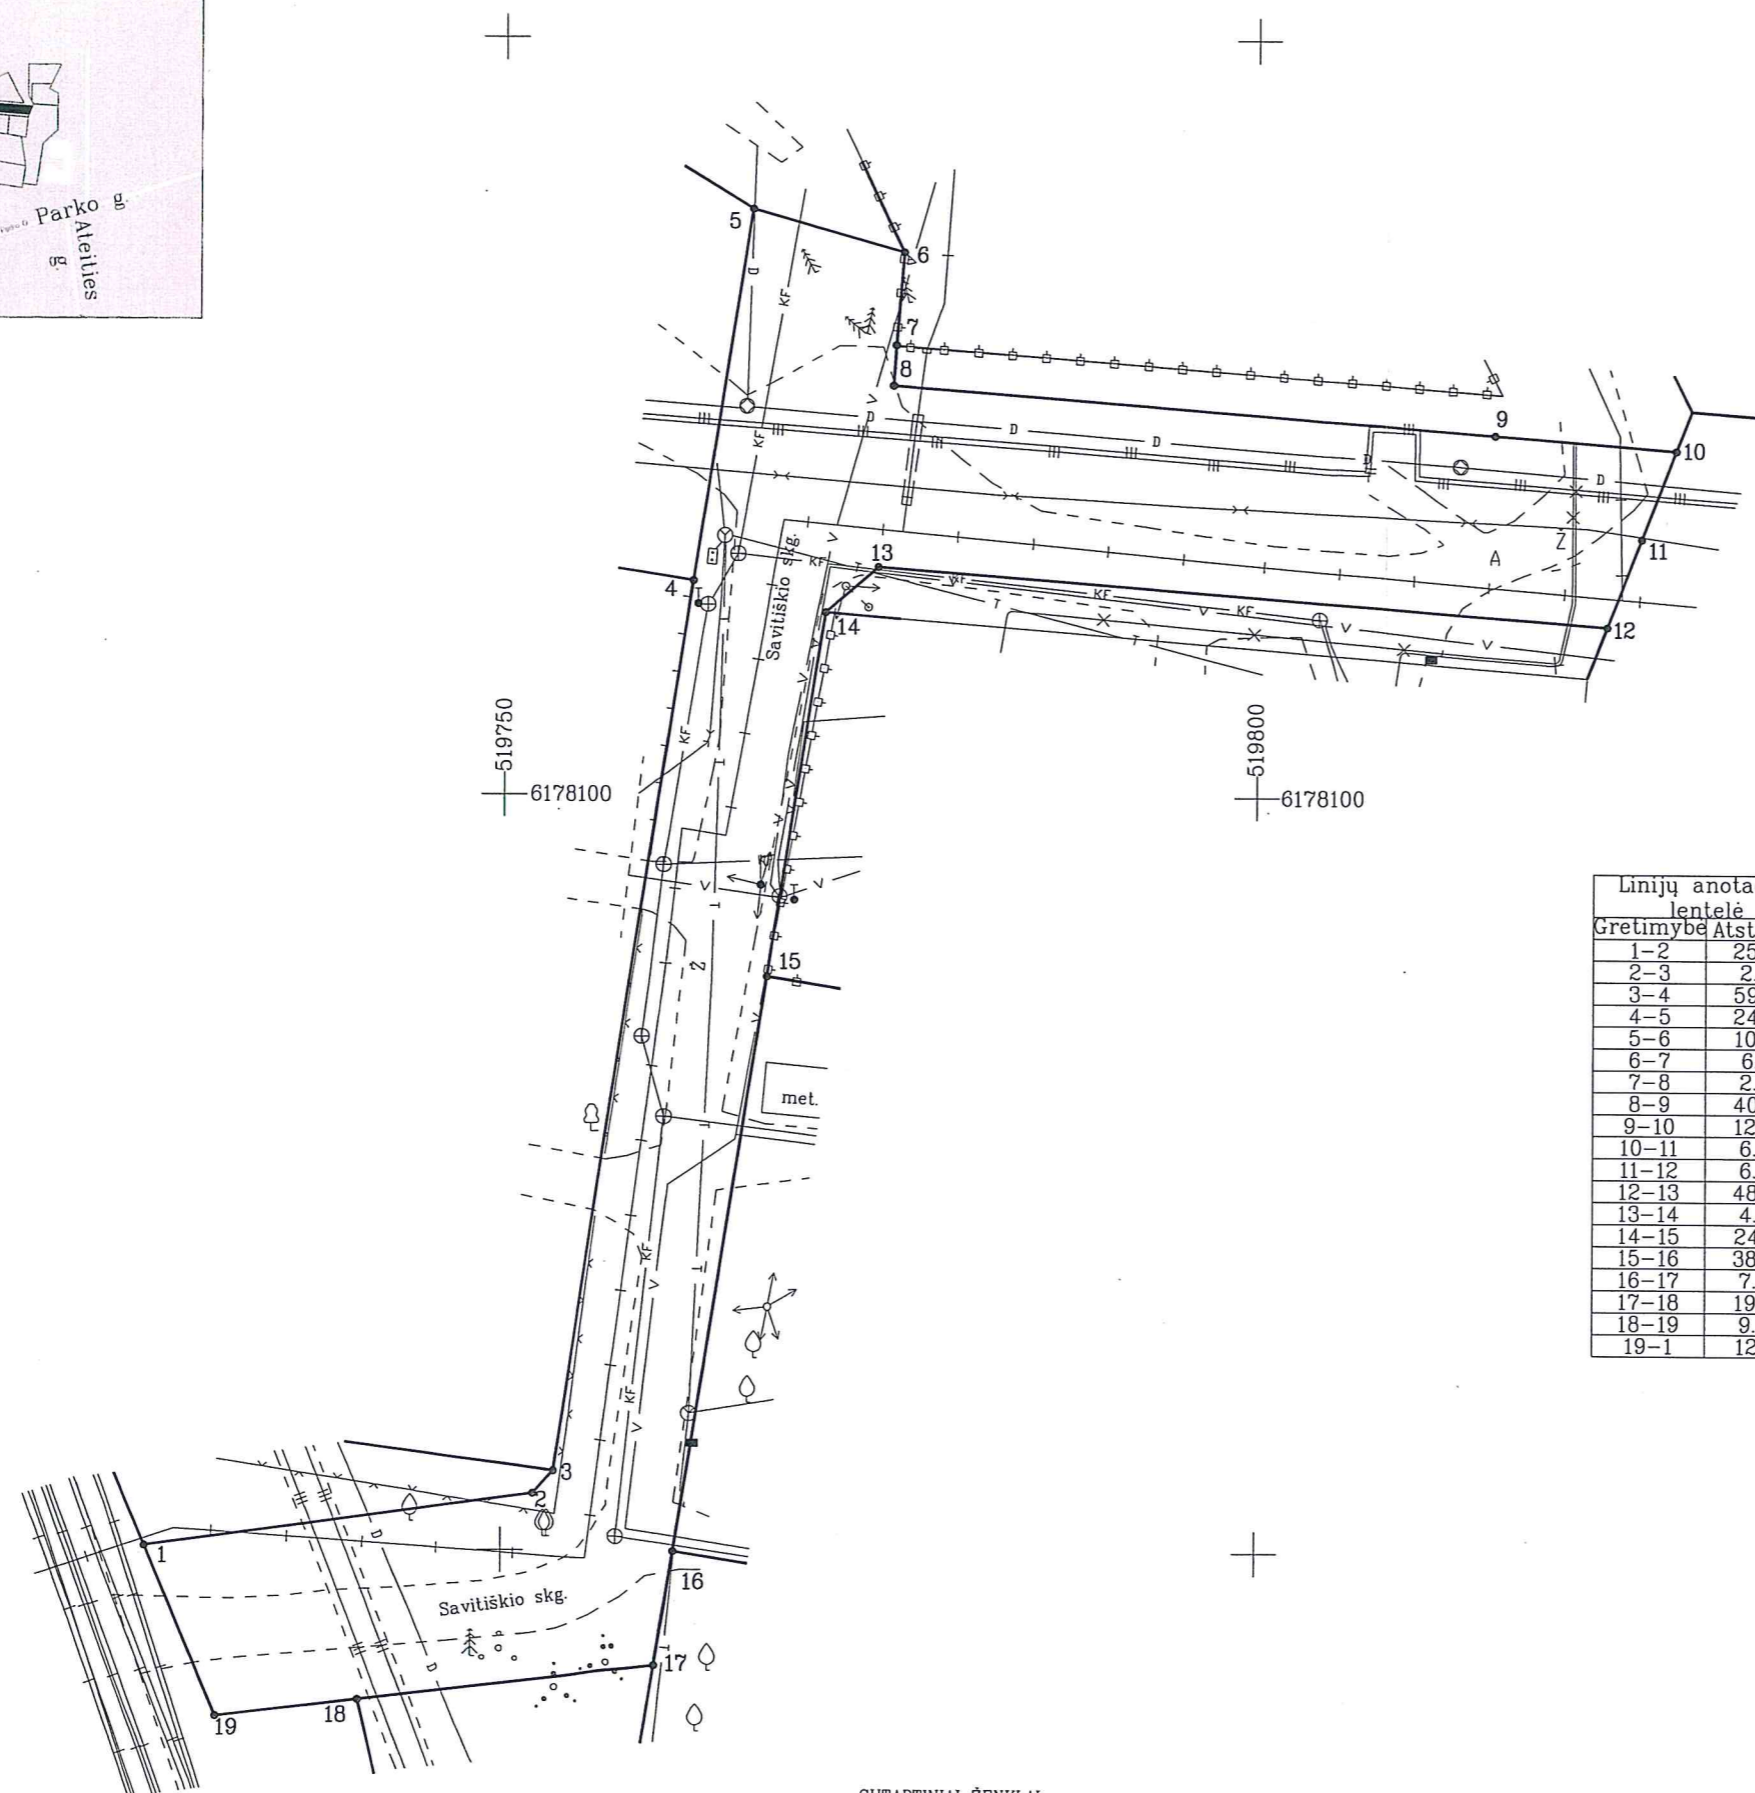

Linijų anotacijų lentelė

Gretimybė	Atstumas
1-2	25.94
2-3	2.05
3-4	59.69
4-5	24.83
5-6	10.40
6-7	6.15
7-8	2.69
8-9	40.06
9-10	12.04
10-11	6.27
11-12	6.27
12-13	48.47
13-14	4.62
14-15	24.51
15-16	38.47
16-17	7.59
17-18	19.95
18-19	9.45
19-1	12.12

SUTARTINIAI ŽENKLAI:

- ▽ žemės sklypo pastovūs riboženkliai
- žemės sklypo laikini riboženkliai

Požeminiai inžineriniai ženklai perkelti nuo topografinių planų

Kadastro:	vielovė	Panevėžio	blokas	sklypas
Žemės sklypo kadastro Nr.:		2 7 0 1 0 0 1 5		

Gatvė, namo Nr.	Savitiškio skg. SR-3
Kaimas (miestelis)	
Seniūnija	
Miestas (rajonas)	Panevėžio
Apskritis	Panevėžio

Gretimybė	Gretimo žemės sklypo kadastro Nr.	Pastabos
1-3		LVŽF
3-4	2701/0015:0020	
4-5	2701/0015:0042	
5-6		LVŽF
6-7	2701/0015:0041	
7-...-10		LVŽF
10-...-12	2701/0015:0118	
12-...-14		LVŽF
14-15	2701/0015:0018	
15-16	2701/0015:0028	
16-17	2701/0015:0024	
17-18		LVŽF
18-19-1		Kelias (Vakarinė g.)

Su nustatytomis vietovėse žemės sklypo ribomis ir nustatyto ploto sutinku:

Panevėžio miesto savivaldybė

(vardas pavardė) *[Signature]* (parašas) (data)

[Seal: Miesto Savivaldybės Administracija] *[Seal: Matika Private limited liability company]*

Nacionalinės žemės tarnybos prie Žemės ūkio ministerijos

Kašiadorys, Panevėžio skyrius

Patikrino: *[Signature]* 2016-12-01

SUDERINTA: **Gintautas Bagočiūnas** (Pareigų pavadinimas) (Parašas) (Data) 2016-12-01

Nacionalinės žemės tarnybos prie ŽŪM Panevėžio skyrius

(Vardas ir pavardė) (Parašas) (Data)

A.V. (jeigu reikalavimas turėti antspaūdą nustatytas įstatymuose)



Neringos 7a, LT-35187 Panevėžys Kodas 300714681, PVM LT100003123318. Tel. 861653152

Pareigos	Parašas	Vardas, pavardė	Data
Direktorius	<i>[Signature]</i>	Darius Rankelė	2016.10.10
Matininkas	<i>[Signature]</i>	Evaldas Girnius	2016.10.10

