


Žemės sklypo išdėstymo schema

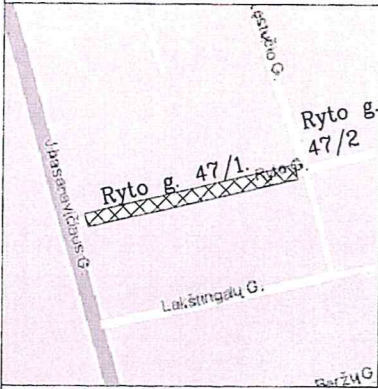

# ŽEMĖS SKLYPO PLANAS M 1:500


Sklypo plotas 1349 m<sup>2</sup>

Bloko taisyklių  
tikėtai E. Girnius  
Girnius

Kadastras:	vietovė	Panevėžio	blokas	sklypas
Žemės sklypo kadastro Nr.:		2 7 0 1	0 0 2 4	
Gatvė, namo Nr.		Ryto g. (PT-47/1)		
Kaimas (miestelis)				
Seniūnija				
Miestas (rajonas)		Panevėžio		
Apskritis		Panevėžio		

Gretimybė	Atstumas
1-2	24.36
2-3	24.85
3-4	25.16
4-5	25.31
5-6	21.66
6-7	22.15
7-8	10.28
8-9	6.66
9-10	22.38
10-11	20.82
11-12	20.88
12-13	22.08
13-14	21.87
14-15	27.44
15-1	9.04

Gretimybė	Gretimo žemės sklypo kadastro Nr.	Pastabos
1-2	2701/0024:0210	
2-3	2701/0024:0209	
3-4	2701/0024:0364	
4-5	2701/0024:0127	
5-6	2701/0024:0386	
6-7	2701/0024:0240	
7-8		kelias (Kestučio g.)
8-9		LVŽF
9-10	2701/0024:0180	
10-11	2701/0024:0387	
11-12	2701/0024:0143	
12-13	2701/0024:0157	
13-14	2701/0024:0216	
14-15	2701/0024:0158	
15-1		kelias (J. Basanavičiaus g.)

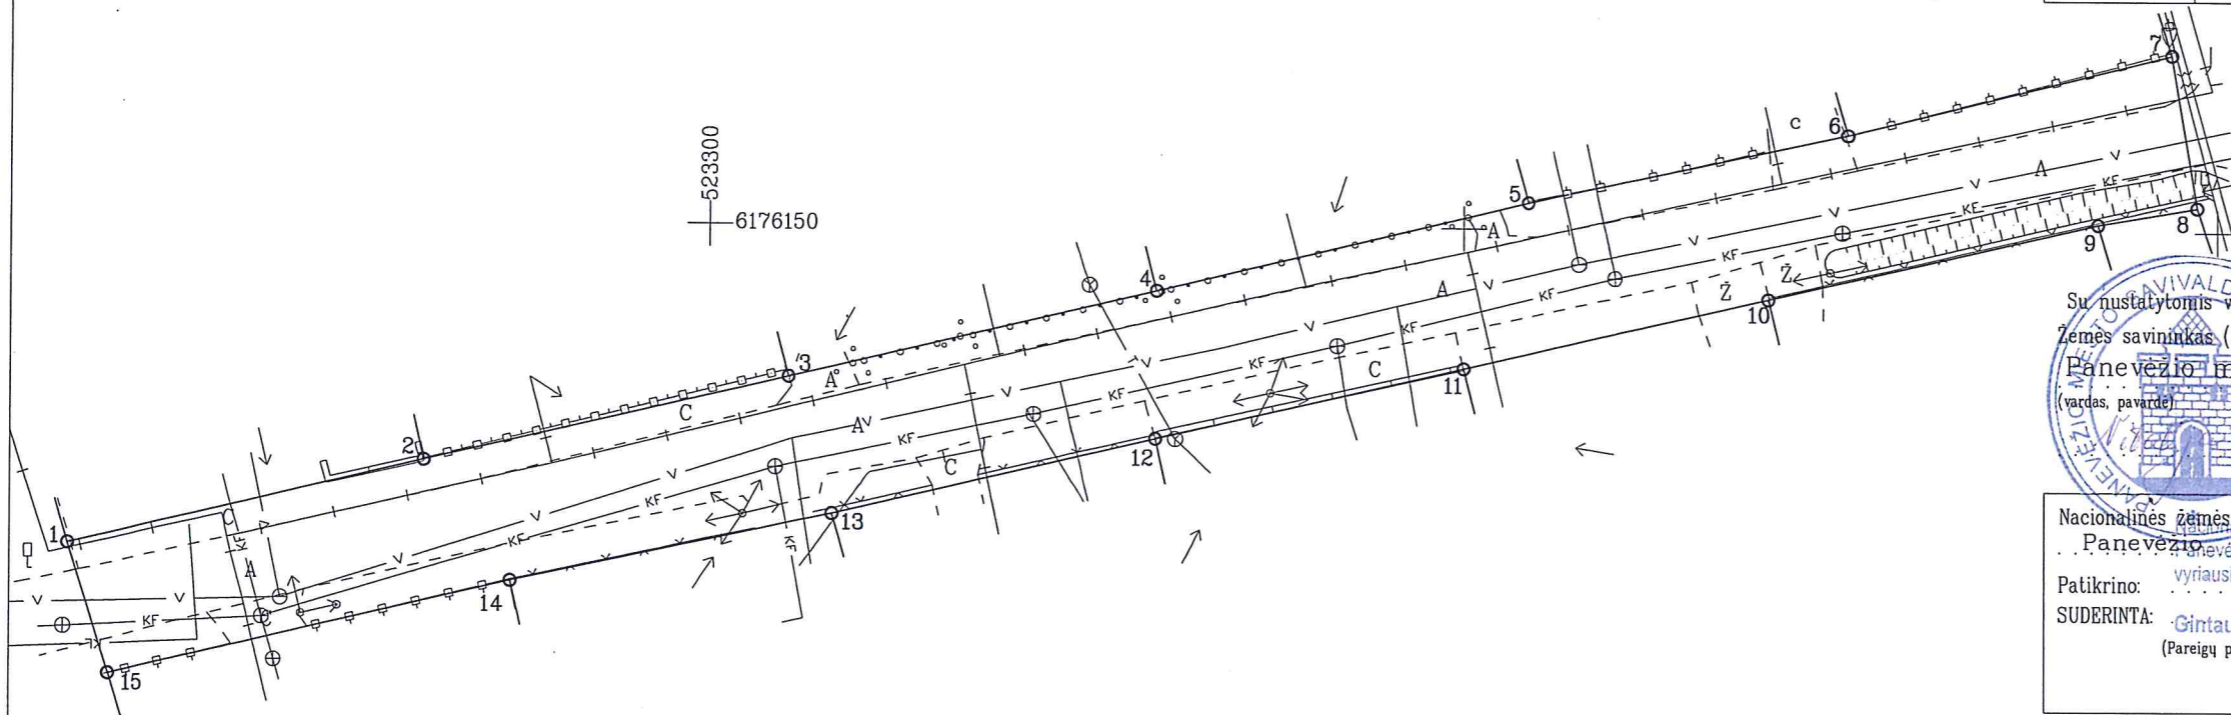

Su nustatytais vietovėje žemės sklypo ribomis ir nustatytu plotu sutinku:  
 Žemės savininkas (naudotojas):  
 Panevėžio miesto savivaldybė  
 (vardas, pavardė) ..... (parašas) ..... (data) 2016-11-01

Nacionalinės žemės tarnybos prie Žemės ūkio ministerijos  
 Panevėžio skyriaus skyrius  
 Patikrino: vyriausiasis specialistas .....  
 SUDERINTA: Gintautas Bažociūnas .....  
 (Pareigų pavadinimas) (Parašas) (Vardas ir pavardė) (Data) 2016-12-05  
 A.V. (jeigu reikalavimas turėti antspaudą nustatytas įstatymuose)

**Matika**

Neringos 7a, LT-35187 Panevėžys Kodas 300714681, PVM LT100003123318, Tel. 861653152

Pareigos	Parašas	Vardas, pavardė	Data
Direktorius		Darius Rankelė	2016-11-01
Matininkas		Evaldas Girnius	2016-11-01

Požeminiai inžineriniai ženklai perkelti nuo topografinių planų

523350  
6176100