
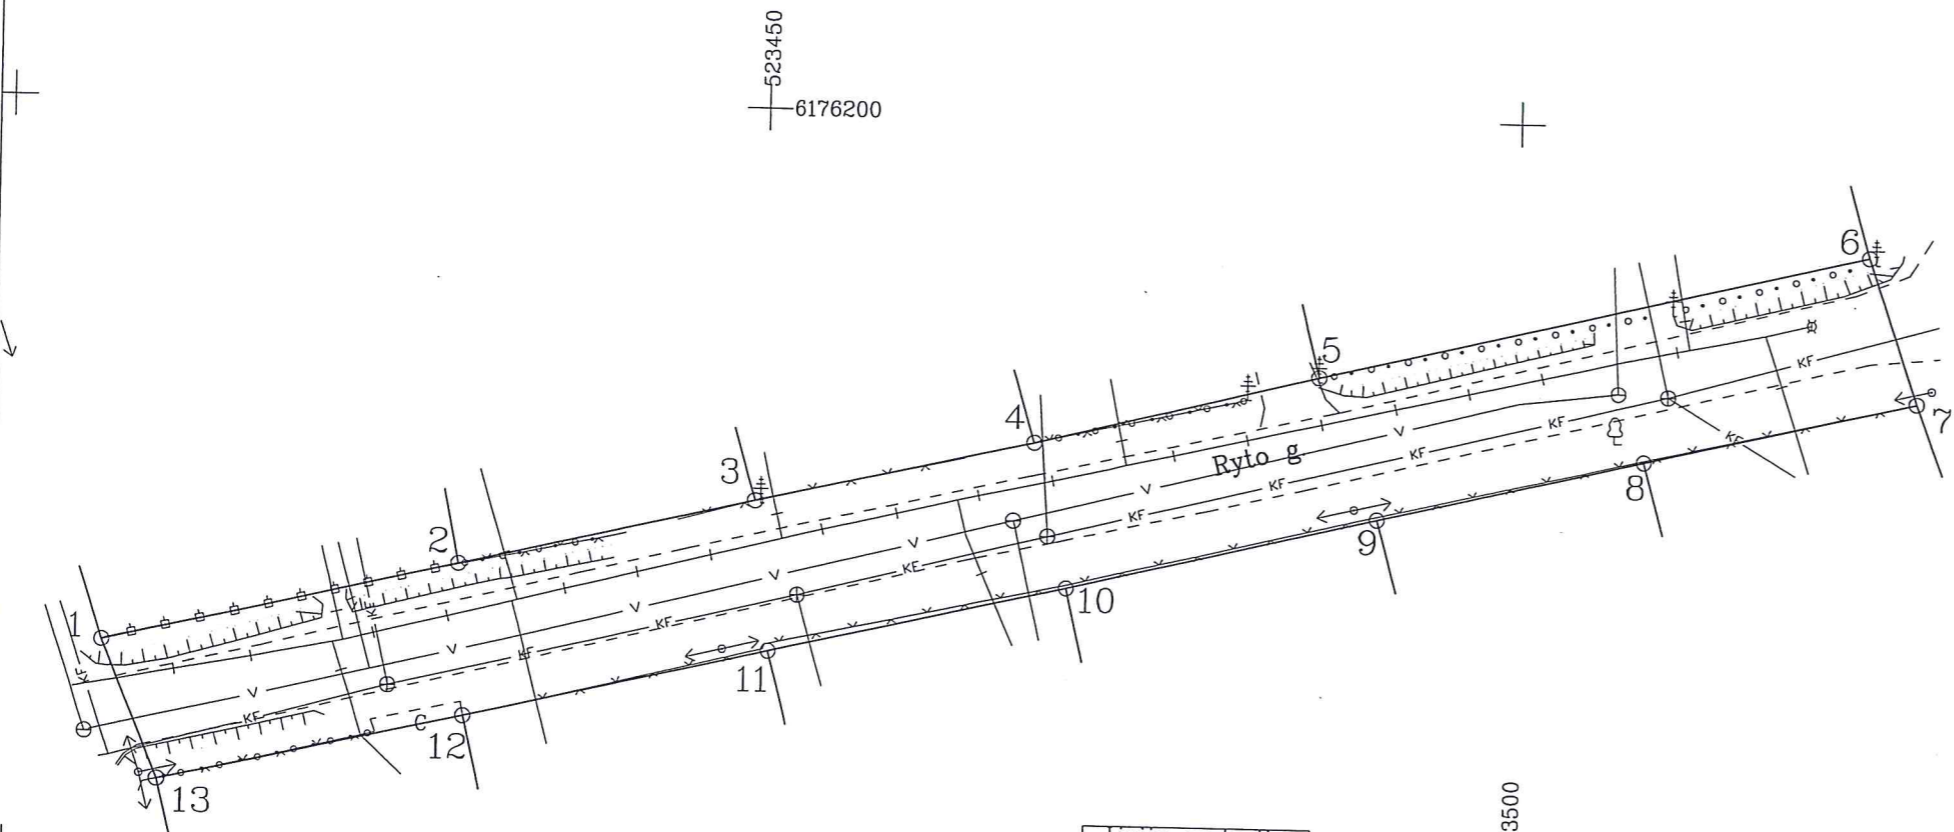


ŽEMĖS SKLYPO PLANAS M 1:500

Sklypo plotas 1192 m²

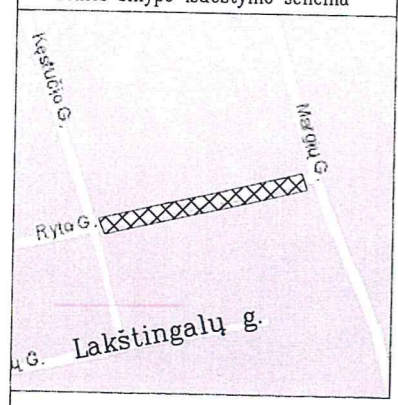

523450
6176200

523500
6176150

Gretimybė	Atstumas
1-2	23.92
2-3	20.24
3-4	19.01
4-5	19.34
5-6	37.50
6-7	10.19
7-8	18.44
8-9	18.29
9-10	21.06
10-11	20.30
11-12	20.81
12-13	20.48
13-1	9.90

Požeminiai inžineriniai ženklai perkelti nuo topografinių planų

Bloko taisymo tiketi
E. Girnius

4 0 1

Kadastras:	vietovė	Panevėžio	blokas	sklypas
Žemės sklypo kadastro Nr:		2 7 0 1	0 0 2 4	

Gatvė, namo Nr.	Ryto g. (PT-47/2)
Kaimas (miestelis)	
Seniūnija	
Miestas (rajonas)	Panevėžio
Apskritis	Panevėžio

Gretimybė	Gretimio žemės sklypo kadastro Nr.	Pastabos
1-2	2701/0024:0226	
2-3	2701/0024:0269	
3-4	2701/0024:0390	
4-5	2701/0024:0128	
5-6	2701/0024:0313	
6-7		Kelias (Margių g.)
7-8	2701/0024:0450	
8-9	2701/0024:0449	
9-10	2701/0024:0117	
10-11	2701/0024:0047	
11-12	2701/0024:0222	
12-13	2701/0024:0346	
13-1		Kelias (Kęstučio g.)

Su nustatytomis vietovėje žemės sklypo ribomis ir nustatytu plotu sutinku:
 Žemės savininkas (naudotojas):
 Panevėžio miesto savivaldybė
 (vardas, pavardė) _____ (parašas) _____ (data) _____

Nacionalinės žemės tarnybos prie Žemės ūkio ministerijos
 Kašiadorys regioninės žemės tarnybos prie ŽŪM
 Panevėžio skyrius
 Patikrino: vyriausiasis specialistas _____
 SUDERINTA: Gintautas Barošius _____
 (Pareigų pavadinimas) (Parašas) (Vardas ir pavardė) (Data)

A.V. (jeigu reikalavimas turėti antspaudą nustatytas įstatymuose)

Matika

Neringos 7a, LT-35187 Panevėžys Kodas 300714681, PVM LT100003123318. Tel. 861653152

Pareigos	Parašas	Vardas, pavardė	Data
Direktorius		Darius Rankelė	2016.11.01
Matininkas		Evaldas Girnius	2016.11.01

UAB "Matika"
 A.V.