


Žemės sklypo išdėstymo schema

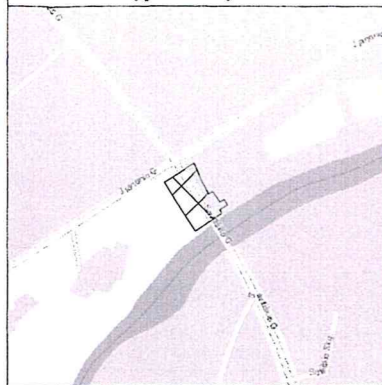

ŽEMĖS SKLYPO PLANAS M 1:500


Sklypo plotas 3015 m²

Bloko taisymu tikėti

Kadastras:	vietovė	Panevėžio	blokas	sklypas
Žemės sklypo kadastro Nr:		2 7 0 1	0 0 1 0	
			7 0 1	

Gatvė, namo Nr.	Vakarinė g. (ŠR-51/3)
Kaimas (miestelis)	
Seniūnija	
Miestas (rajonas)	Panevėžio
Apskritis	Panevėžio

Gretimybė	Gretimo žemės sklypo kadastro Nr.	Pastabos
1-...-8	2701/0010:0141	
8-9		LVŽF
9-...-12		Upė Nevėžis
12-...-14		LVŽF
14-1		Kelias (J. Janonio g.)

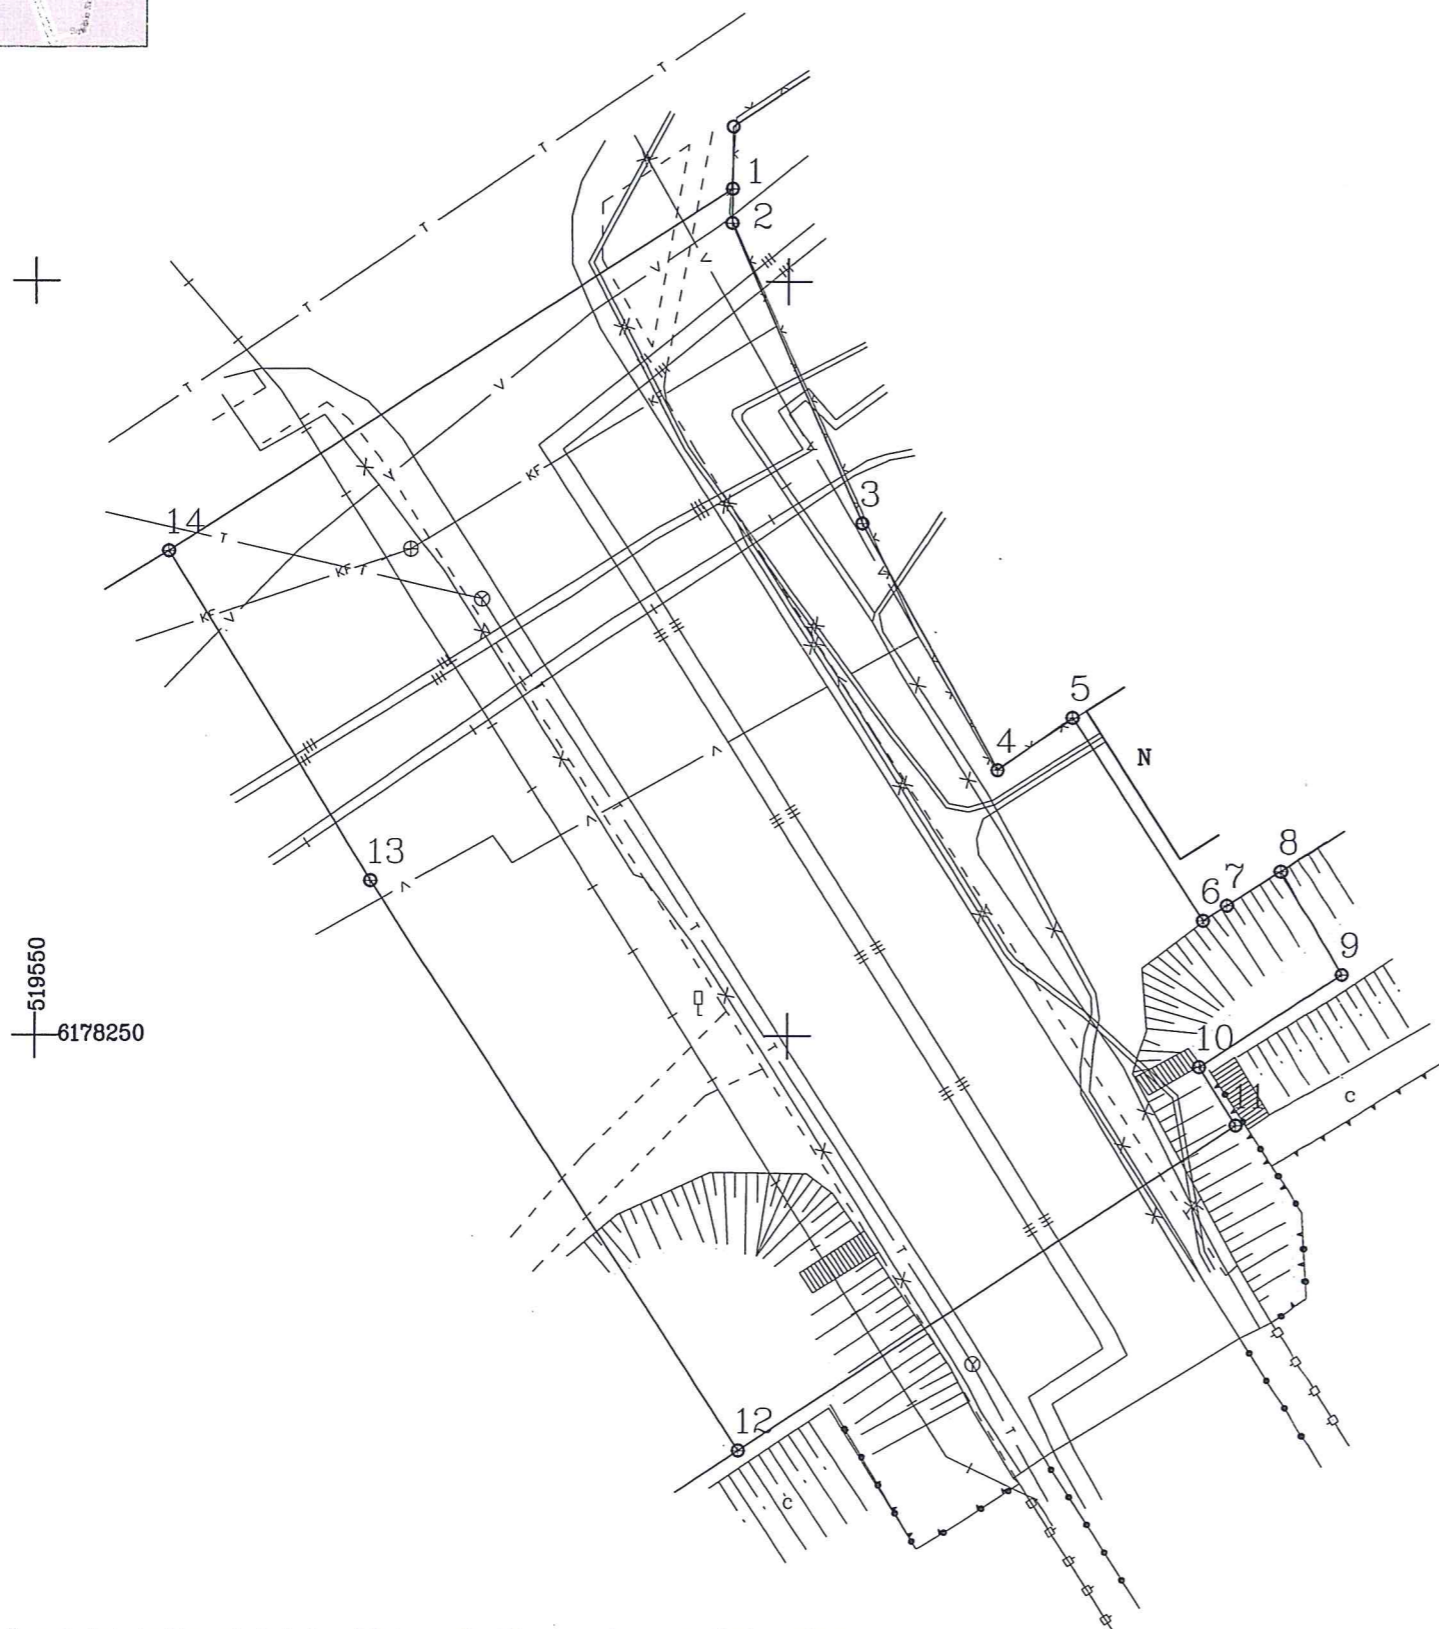

519650
6178300

519550
6178250

Linijų anotacijų lentelė

Gretimybė	Atstumas
1-2	2.26
2-3	21.66
3-4	18.67
4-5	6.09
5-6	15.96
6-7	1.87
7-8	4.23
8-9	7.92
9-10	11.26
10-11	4.56
11-12	39.26
12-13	44.90
13-14	25.69
14-1	44.47

Su nustatytomis vietovėje žemės sklypo ribomis ir nustatytu plotu sutinku:
 Žemės savininkas (naudotojas):
 Panevėžio miesto savivaldybė
 (vardas, pavardė) *Antonis* (parašas) 2016.11.01 (data)

Nacionalinės žemės tarnybos prie Žemės ūkio ministerijos
Panevėžio skyrius
 Patikrino: *[Signature]* (Parašas) 2016.12.15 (Data)
 SUDERINTA: *Gintautas Baciūnas* (Parašas) 2016.12.15 (Data)
 A.V. (jeigu reikalavimas turėti antspaudą nustatytas įstatymuose)



Neringos 7a, LT-35187 Panevėžys Kodas 300714681, PVM LT100003123318, Tel. 861653152

Pareigos	Parašas	Vardas, pavardė	Data
Direktorius	<i>[Signature]</i>	Darius Rankelė	2016.11.01
Matininkas	<i>[Signature]</i>	Evaldas Girnius	2016.11.01

Požeminiai inžineriniai ženklai perkelti nuo topografinių planų

