

UAB "GAETA"

Panevėžio miesto savivaldybės
Merui Ryčiui Mykolui Račkauskui
Laisvės a. 20
35200, Panevėžys

2017-06-27 Nr. 17-12

DĖL SUTIKIMO REKONSTRUOTI ESAMUS ŠILUMOS TIEKIMO TINKLUS

UAB „Gaeta“ rengia AB „Panevėžio energija“ šilumos tinklų nuo ŠK-93-2 iki ŠK-93-5 Respublikos g. Panevėžyje, rekonstravimo projektą. Dalis rekonstruojamų šilumos tinklų yra Panevėžio miesto savivaldybės, pagal panaudos sutartį valdomame valstybinės žemės sklype:

1. Valstybinės žemės sklypas (kadastro Nr.2701/0017:195, unikalus Nr. 4400-0912-1757), esantis Respublikos g. 47, Panevėžyje, pagal 2006-08-01 panaudos sutartį Nr. N27/06-0047.

Prašome Jūsų duoti sutikimą šilumos tinklų rekonstravimui aukščiau minėtame žemės sklype.

PRIDEDAMA:

1. Planas su projektuojamais šilumos tiekimo tinklais - 1 lapas.
2. Nekilnojamojo turto registro centrinio duomenų banko išrašas - 4 lapai.
3. Įgaliojimas - 1 lapas.

Statinio projekto vadovė



Nijolė Kanauskaitė



AB „PANEVĖŽIO ENERGIJA“

**ĮGALIOJIMAS
DĖL AB „PANEVĖŽIO ENERGIJA“ ATSTOVAVIMO
RENGIANT PRIVALOMUOSIUS PROJEKTAVIMO DOKUMENTUS**

2017 m. gegužės 23 d. Nr. G - 710-40

Vadovaudamasis Statybos rangos sutarties Nr. PK-D16-29 „Panevėžio m. šilumos tinklų rekonstravimas Respublikos, J.Basanavičiaus, Molainių, Pilėnų gatvių zonoje“ I etapas (toliau – Sutartis), 3.4.5 punktu, į g a l i o j u UAB “Gaeta“ (juridinio asmens kodas 123008982) statinio projekto vadovę NIJOLĘ KANAUSKAITE, a.k. 45404130857 pateikti, atsiimti ir derinti visus dokumentus, susijusius su projektavimo darbais, kurie privalomi įteisinant ir įgyvendinant Sutartį, visose valstybinės valdžios ir valdymo bei savivaldos institucijose, įstaigose ir organizacijose, taip pat su kitais fiziniais ir juridiniais asmenimis.




Generalinis direktorius



P. Diksa

Petras Diksa

Vaidas Merkys, 8 45 501081

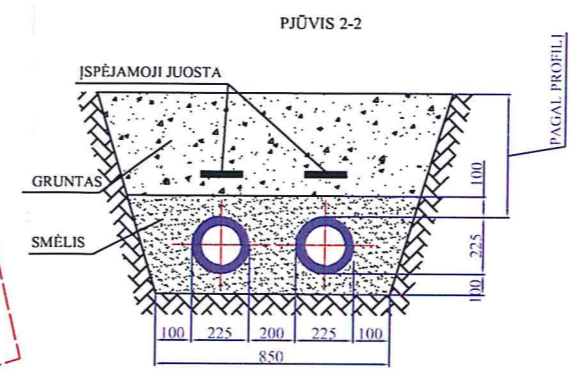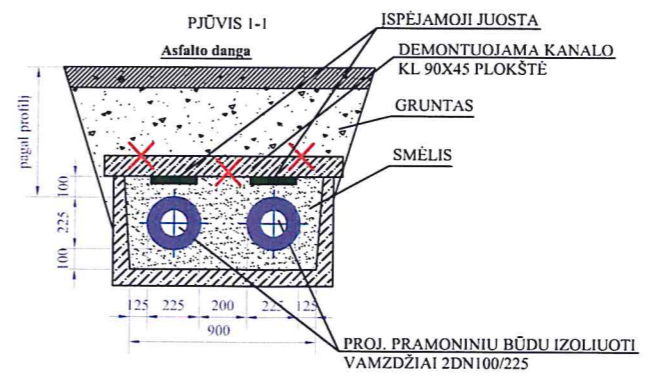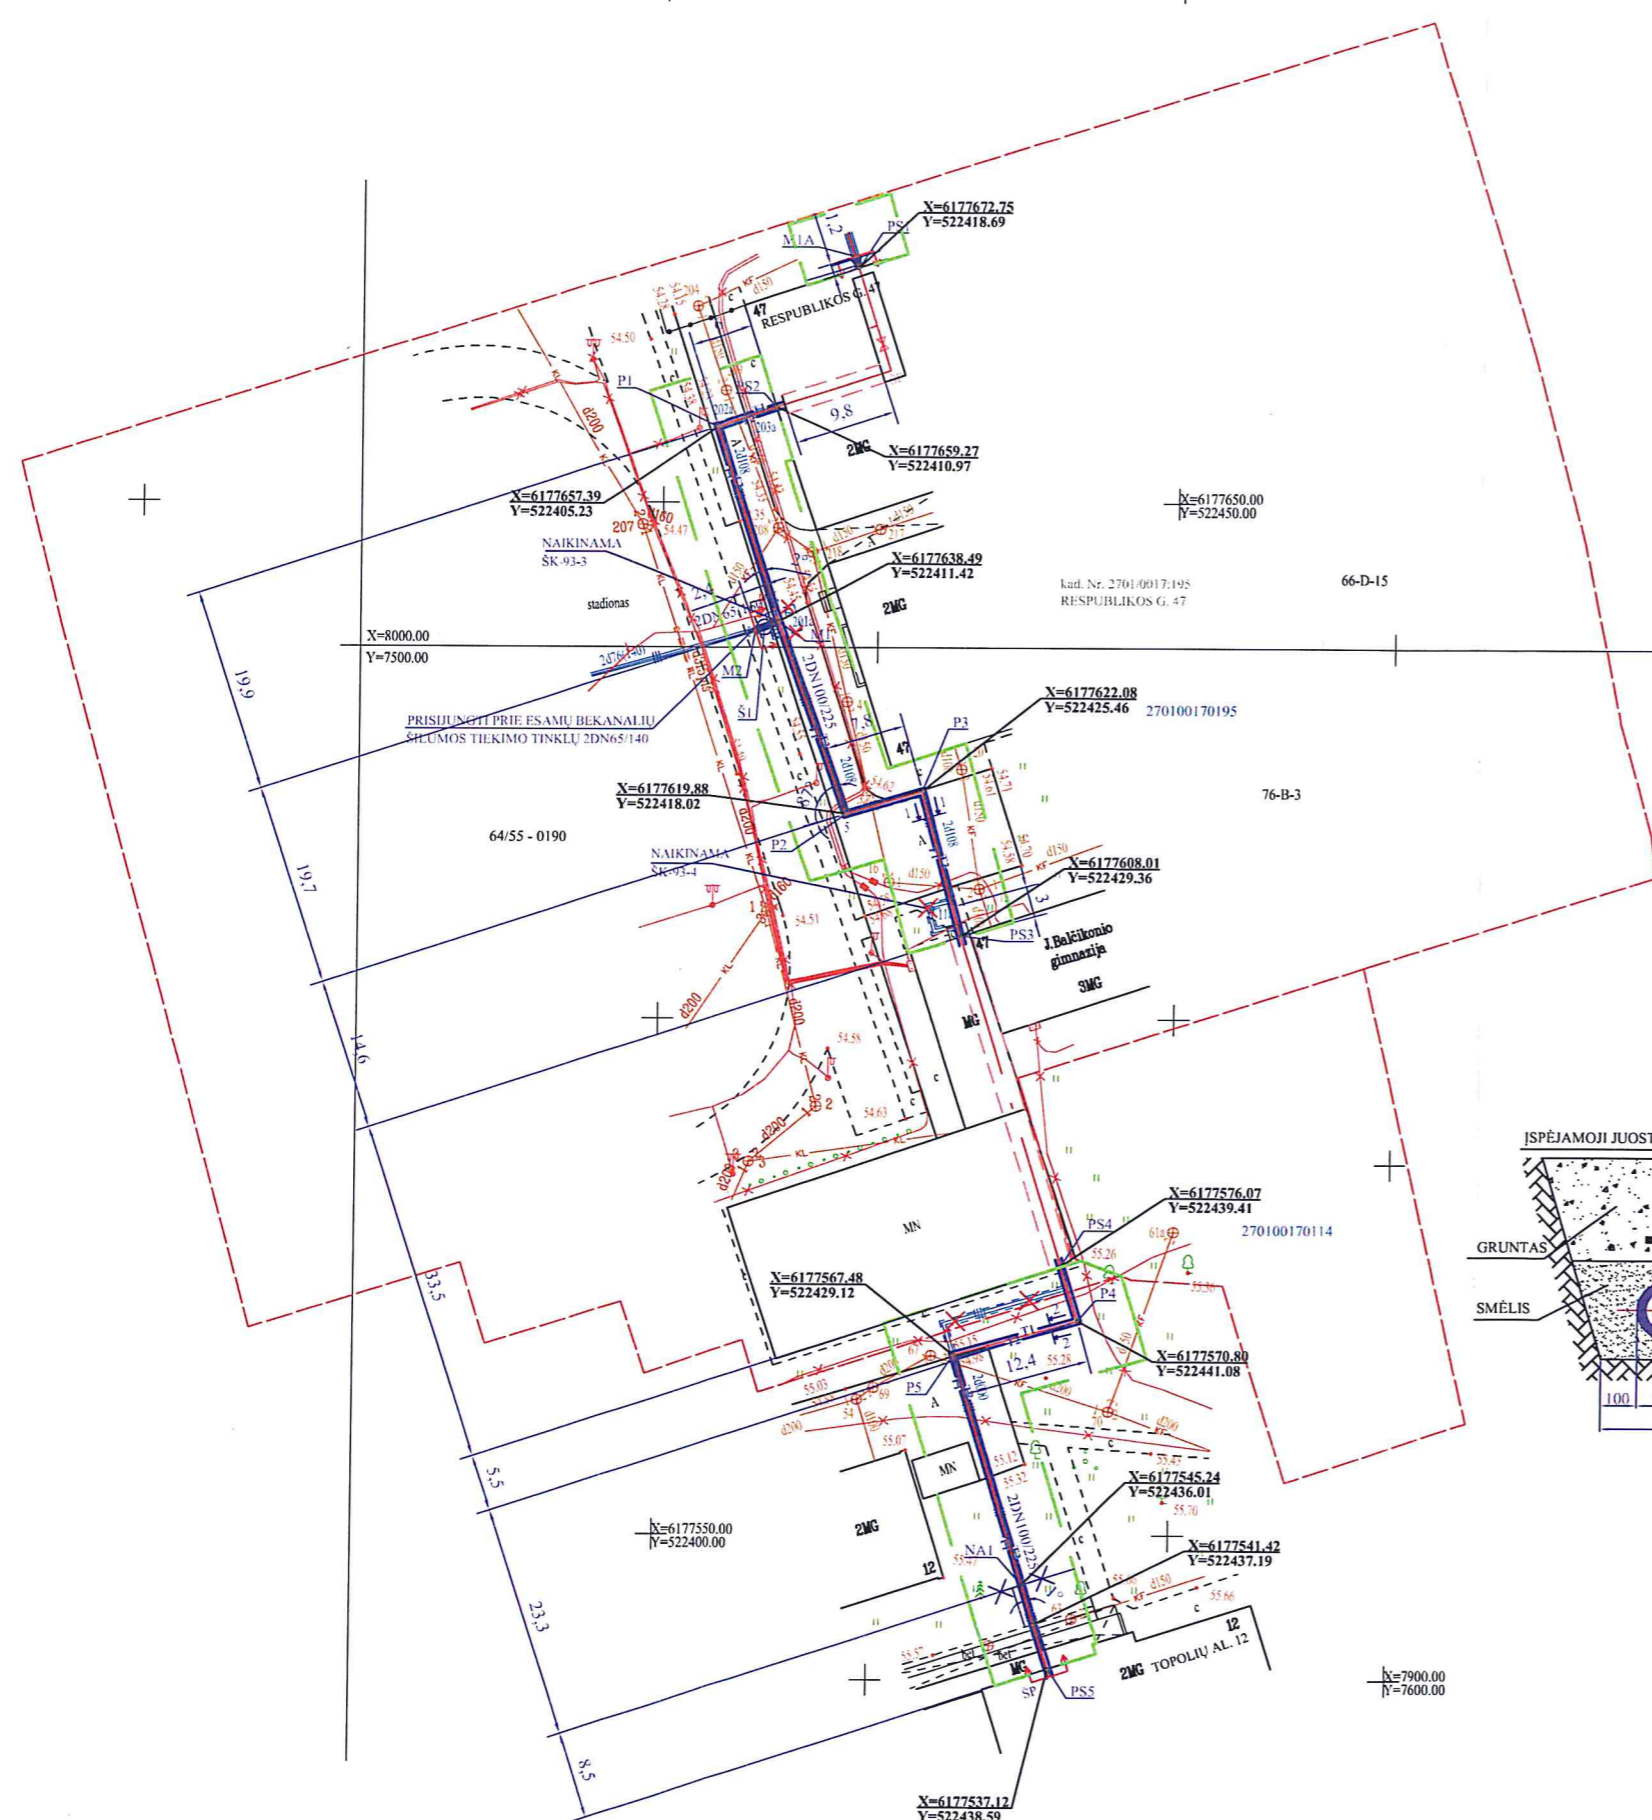

- SUTARTINIAI PAŽYMĖJIMAI**
- PROJEKTUOJAMI BEKANALIAI ŠILUMOS TIEKIMO TINKLAI
 - PROJEKTUOJAMA PRAMONINIŲ BŪDŲ IZOLIUOTA NEJUDAMA ATRAMA
 - PROJEKTUOJAMAS ŠULINYS UŽDAROMOSIOS ARMATŪROS APTARNAVIMUI
 - SKLYPŲ RIBOS
 - PROJEKTUOJAMŲ ŠILUMOS TIEKIMO TINKLŲ APSAUGOS ZONA

- PASTABOS**
1. PROJEKTAS ATLIKTAS PAGAL PROJEKTAVIMO UŽDUOTĮ, PATVIRTINTĄ AB "PANEVŽIO ENERGIJA" GENERALINIO DIREKTORIAUS, 2016 m. VASARIO 2 d.
 2. ŠILUMOS TIEKIMO TINKLŲ SANKIRTOJE SU KITOMIS KOMUNIKACIJOMIS PO 2 m Į ABI PUSES KASTI RANKINIŲ BŪDU.
 3. ŠILUMOS TIEKIMO TINKLŲ STATYBOS METU IŠARDYTOS DANGOS ATSTATOMOS PILNAI PAGAL ESAMĄ PADĖTĮ.
 4. ŠILUMOS TIEKIMO TINKLŲ STATYBOS METU UŽTIKINAMI PRIVAŽIAVIMAI PRIE PASTATŲ.
 5. PRIE PASTATŲ IR KITOSE PĖSČIŲŲ PRAEJIMO VIETOSE, ĮRENGIAMI LAIKINI PRAEJIMO TILTĖLIAI.
 6. ŠILUMOS TIEKIMO TINKLŲ STATYBOS METU SUSIKIRTIMO SU ELEKTROS IR RYŠIŲ KABELIAIS VIETOSE, PASTARIEJI IŠRAMSTOMI. SUSIKIRTIMO VIETOSE, NEIŠLAIKANT NORMINIO ATSTUMO ELEKTROS IR RYŠIŲ KABELIAI DEDAMI Į PVC D160 SUGAUBIAMUS DĖKLUS. RADUS ELEKTROS KABELIŲ MOVAS, KABELIO DĖJIMĄ Į DĖKLĄ SPRĘSTI VIETOJE.
 7. ESAMUS G/B KANALUS PILNAI DEMONTUOTI PROJ. VAMZDYNŲ ALKŲNIŲ MONTAVIMO VIETOSE PO 3 M Į ABI PUSES IR SUVIRINIMO SIŪLIŲ (IZOLIACINIŲ MOVŲ UŽDĖJIMO) VIETOSE PO 1M Į ABI PUSES.

0	2017-06	STATYBOS LEIDIMUI	
LAIDA	IŠLEIDIMO DATA	LAIDOS STATUSAS, KEITIMO PRIEŽASTIS (JEI TAIKOMA)	
KVAL. PATV. DOK.NR.			VIEŠŲJŲ PIRKIMŲ PROJEKTO PAVADINIMAS
			PANEVŽIO M. ŠILUMOS TINKLŲ REKONSTRAVIMAS PALIČNIŠKIO, NEMUNO, M. VALANČIAUS, PRAMONĖS, STANIČNŲ GATVIŲ ZONOJE.
9831	SPV	N. KANAUSKAITĖ	STATINIO PROJEKTO PAVADINIMAS
13449	SPDV	J. ARBUŠAUSKAS	ŠILUMOS TINKLŲ NUO ŠK-93-2 IKI ŠK-93-5 RESPUBLIKOS G. PANEVŽIJE REKONSTRAVIMO PROJEKTAS.
			DOKUMENTO PAVADINIMAS
			PLANAS SU PROJEKTUOJAMAIS ŠILUMOS TIEKIMO TINKLAIS. M 1:500
			LAIDA
			0
KALBOS TRUMP. LT	STATYTOJAS/ŪŽSAKOVAS		DOKUMENTO ŽYMUO
	AB "PANEVŽIO ENERGIJA"		17.01.02.440-00-TP-ŠT. B-01
			LAPAS
			LAPŲ
			1 1