


Situacijos schema



Kadastro numeris - 2701/33:451;  
 Nuosavybės teisė - Lietuvos Respublika, a.k. 111105555;  
 Sudaryta panaudos sutartis - Panevėžio miesto savivaldybė, a.k. 111104115;  
 Registravimo pagrindas - 2016-06-28 Nr. 23SUN-23-(14.23.56.).

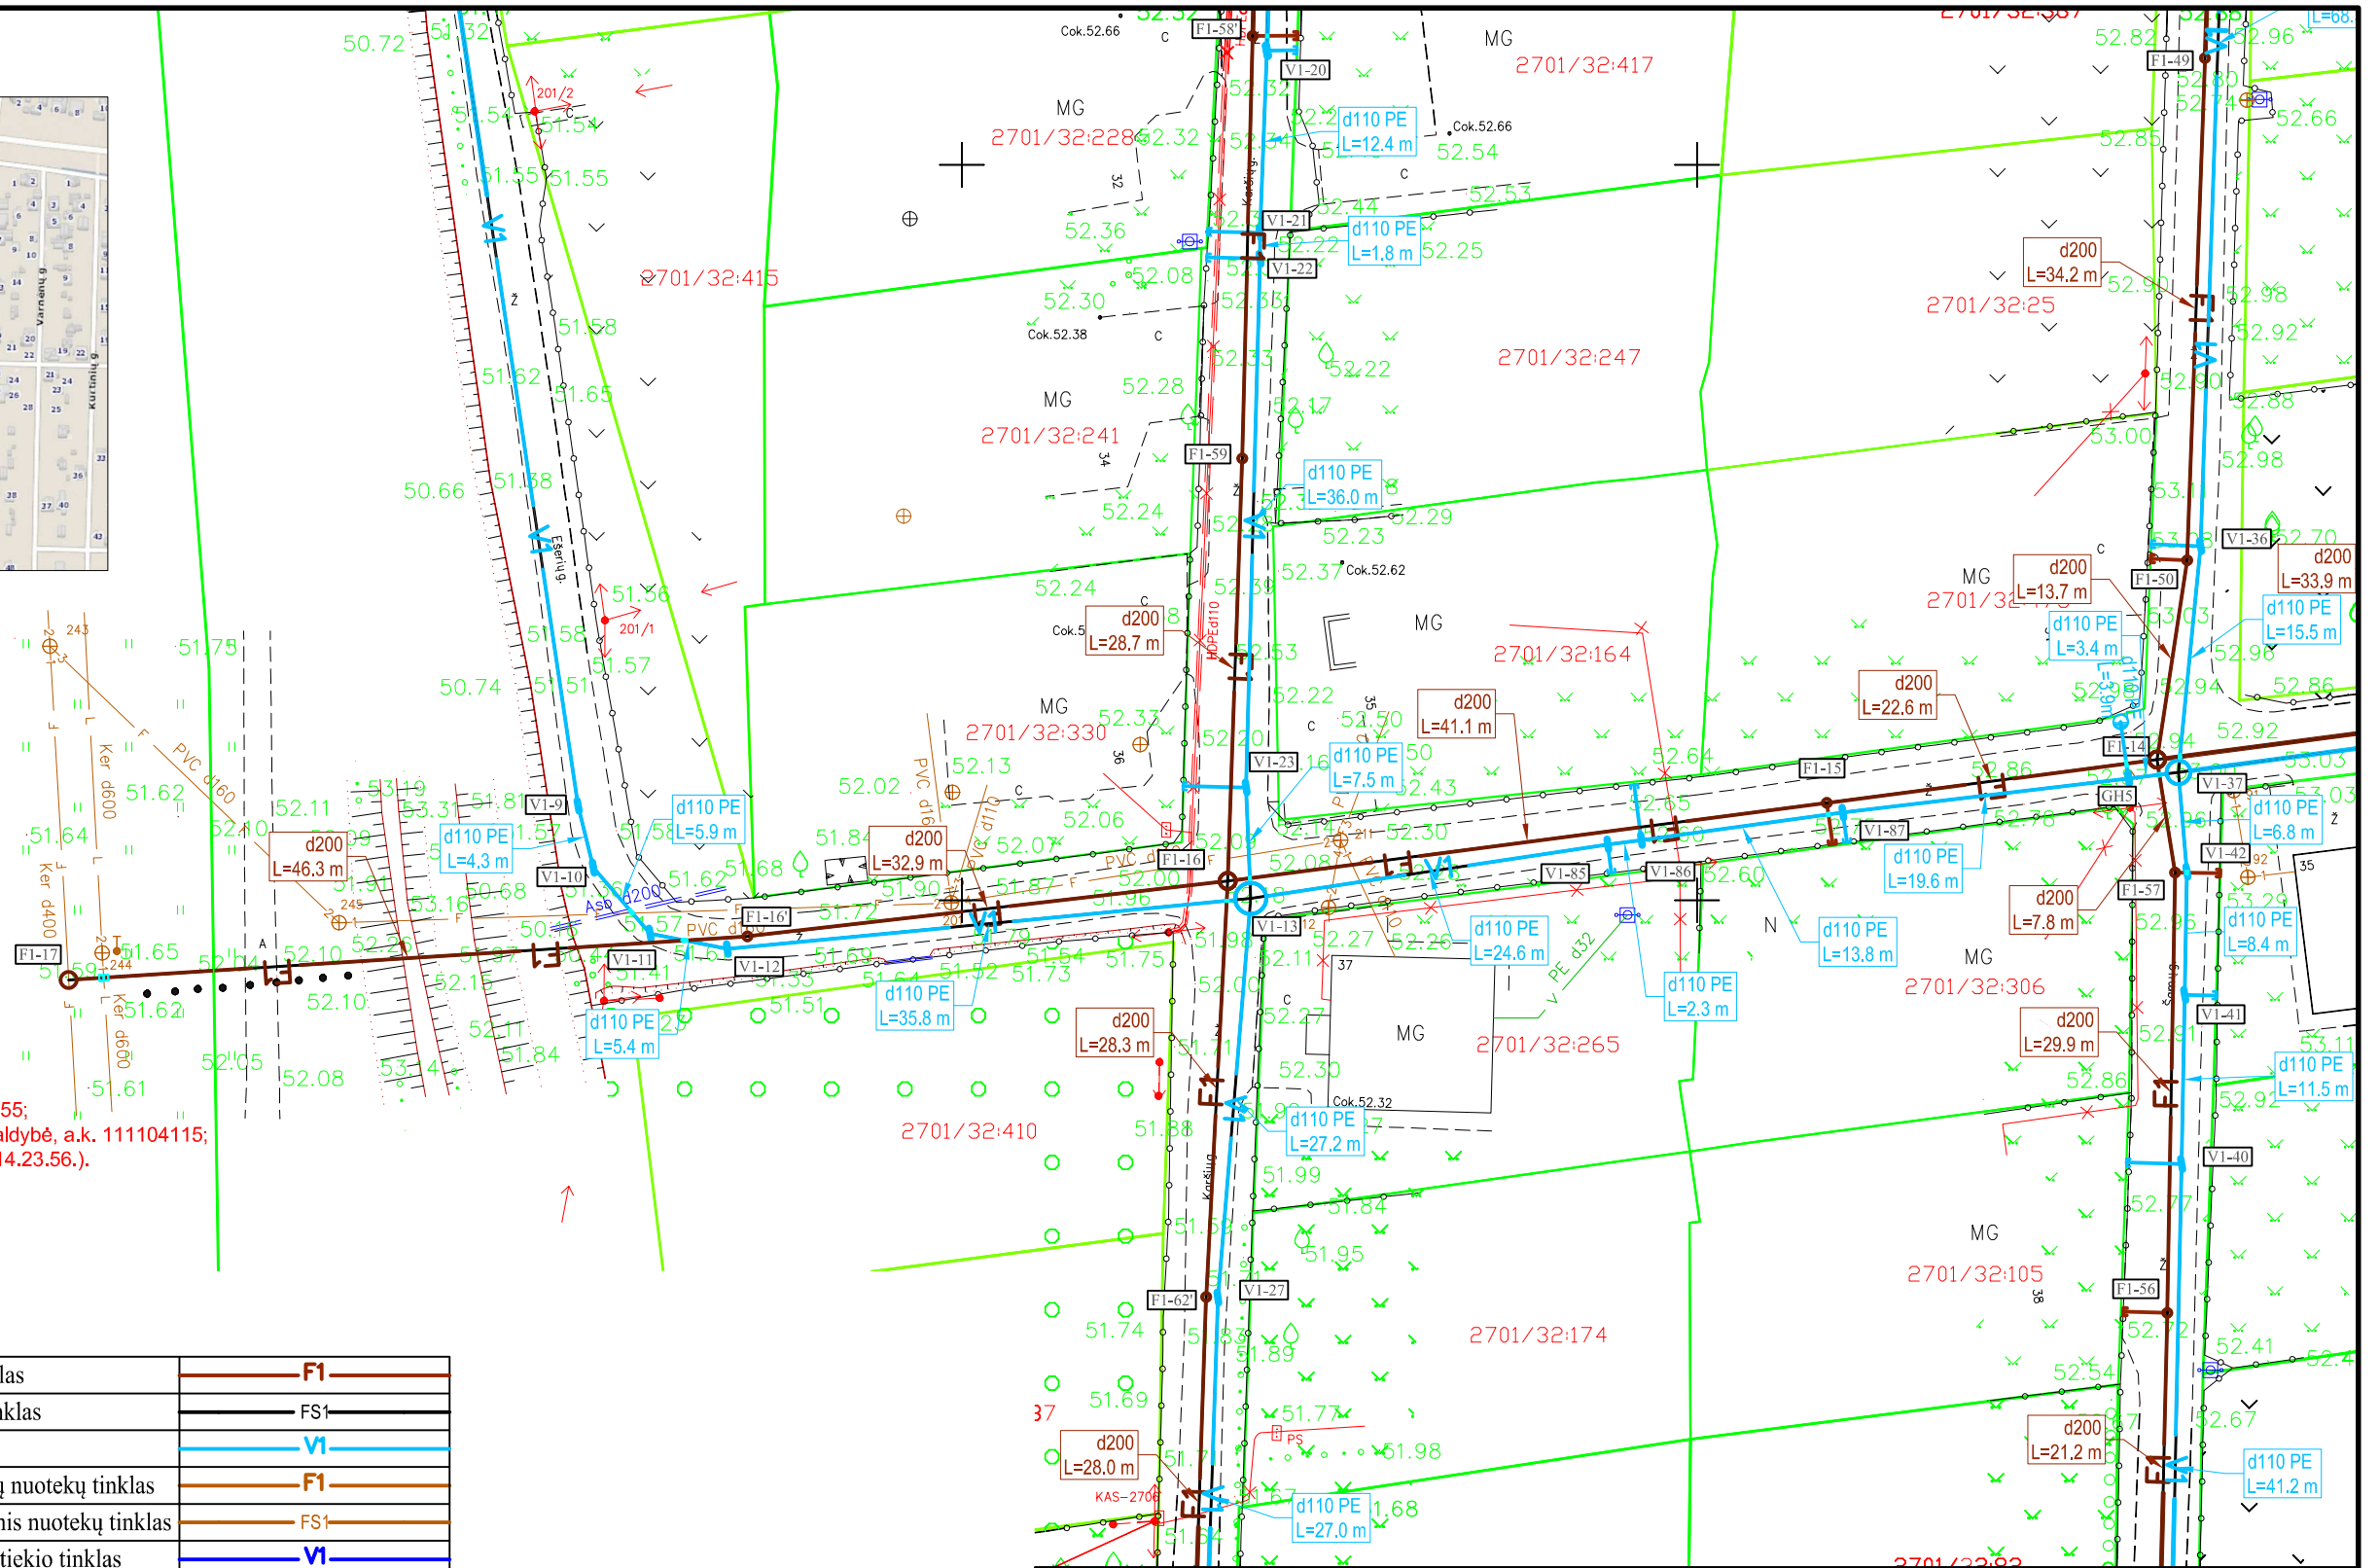

SUTARTINIAI ŽYMĖJIMAI:

|   |           |
|---|-----------|
| Projektuojamas buitinių nuotekų tinklas               | <b>F1</b> |
| Projektuojamas slėginis nuotekų tinklas               | FS1       |
| Projektuojamas vandentiekio tinklas                   | <b>VI</b> |
| Kitu projektu projektuojamas buitinių nuotekų tinklas | <b>F1</b> |
| Kitu projektu projektuojamas slėginis nuotekų tinklas | FS1       |
| Kitu projektu projektuojamas vandentiekio tinklas     | <b>VI</b> |
| Esamas vandentiekio tinklas                           | V         |
| Esamas buitinių nuotekų tinklas                       | F         |
| Esamas slėginių nuotekų tinklas                       | FS        |
| Esamas paviršinių (lietaus) nuotekų tinklas           | L         |
| Esamas drenažo tinklas                                | D         |
| Esamas ryšio kabelis                                  | ><        |
| Esamas telefono tinklas                               | T         |
| Esama dujų tinklas                                    |           |
| Esama šiluminė trasa                                  |           |
| Esamas elektros kabelis 0,4 kV                        | X         |
| Esamas aukštos jt. elektros kabelis                   |           |
| Esami sklypai   | —         |


|  |  |  |
|--|--|--|
| 0  | 2017-07  | Stybos leidimui, konkursui.                            |
| Laida  | Išleidimo data   | Laidos statusas. Keitimo priežastis (jei taikoma)      |
| KVAL. PATV. DOK. NR.   | <p><b>atamis</b><br/>                 Žirmūnų g. 139, Vilnius<br/>                 Tel. (8-5) 2728334, Faks. (8-5) 2031280</p> |  |
| 26430  | SPV  | Laura Juškevičienė                                     |
| 33200  | SPDV   | Renata Alekniene                                       |
|  | PROJ.  | Marius Pakalniškis                                     |
| KALBOS TRUMP.  | STATYTOJAS IR (ARBA) UŽSAKOVAS   |  |
| LT   | UAB "Aukštaitijos vandenys"  |  |
| STATINIO PROJEKO PAVADINIMAS   |  | STATINIO NUMERIS IR PAVADINIMAS, DOKUMENTO PAVADINIMAS |
| Vandentiekio ir nuotekų šalinimo tinklų Panevėžio m. pietvakarinėje dalyje (tarp Ešerių, Karšių, Šamų, Garosų, Upėtakių, Vėgėlių, Žiobrių, Raudžių, Bendrijų, Varnėnų, Kurtinių, Gervių, Sakalų, Balandžių ir Pelėdų g.), statybos projektas |  | Vandentiekio ir nuotekų šalinimo tinklai.              |
|  |  | Vandentiekio ir nuotekų šalinimo tinklų planas         |
|  |  | M 1:500  |
| DOKUMENTO ŽYMUO  |  | LAPAS LAPŲ   |
| AT-161-1029/1-02-TDP-VN.B-02   |  | 1 1  |

Situacijos schema



64/55 - 0282    64/55 - 0283  
 64/55 - 0302    64/55 - 0303

Kadastro numeris - 2701/21:511;  
 Nuosavybės teisė - Lietuvos Respublika, a.k. 111105555;  
 Panevėžio miesto savivaldybė, a.k. 111104115;  
 Sudaryta panaudos sutartis - Panevėžio miesto savivaldybė, a.k. 111104115;  
 Įregistravimo pagrindas - 2008-09-26 Nr. S27/08-0005.

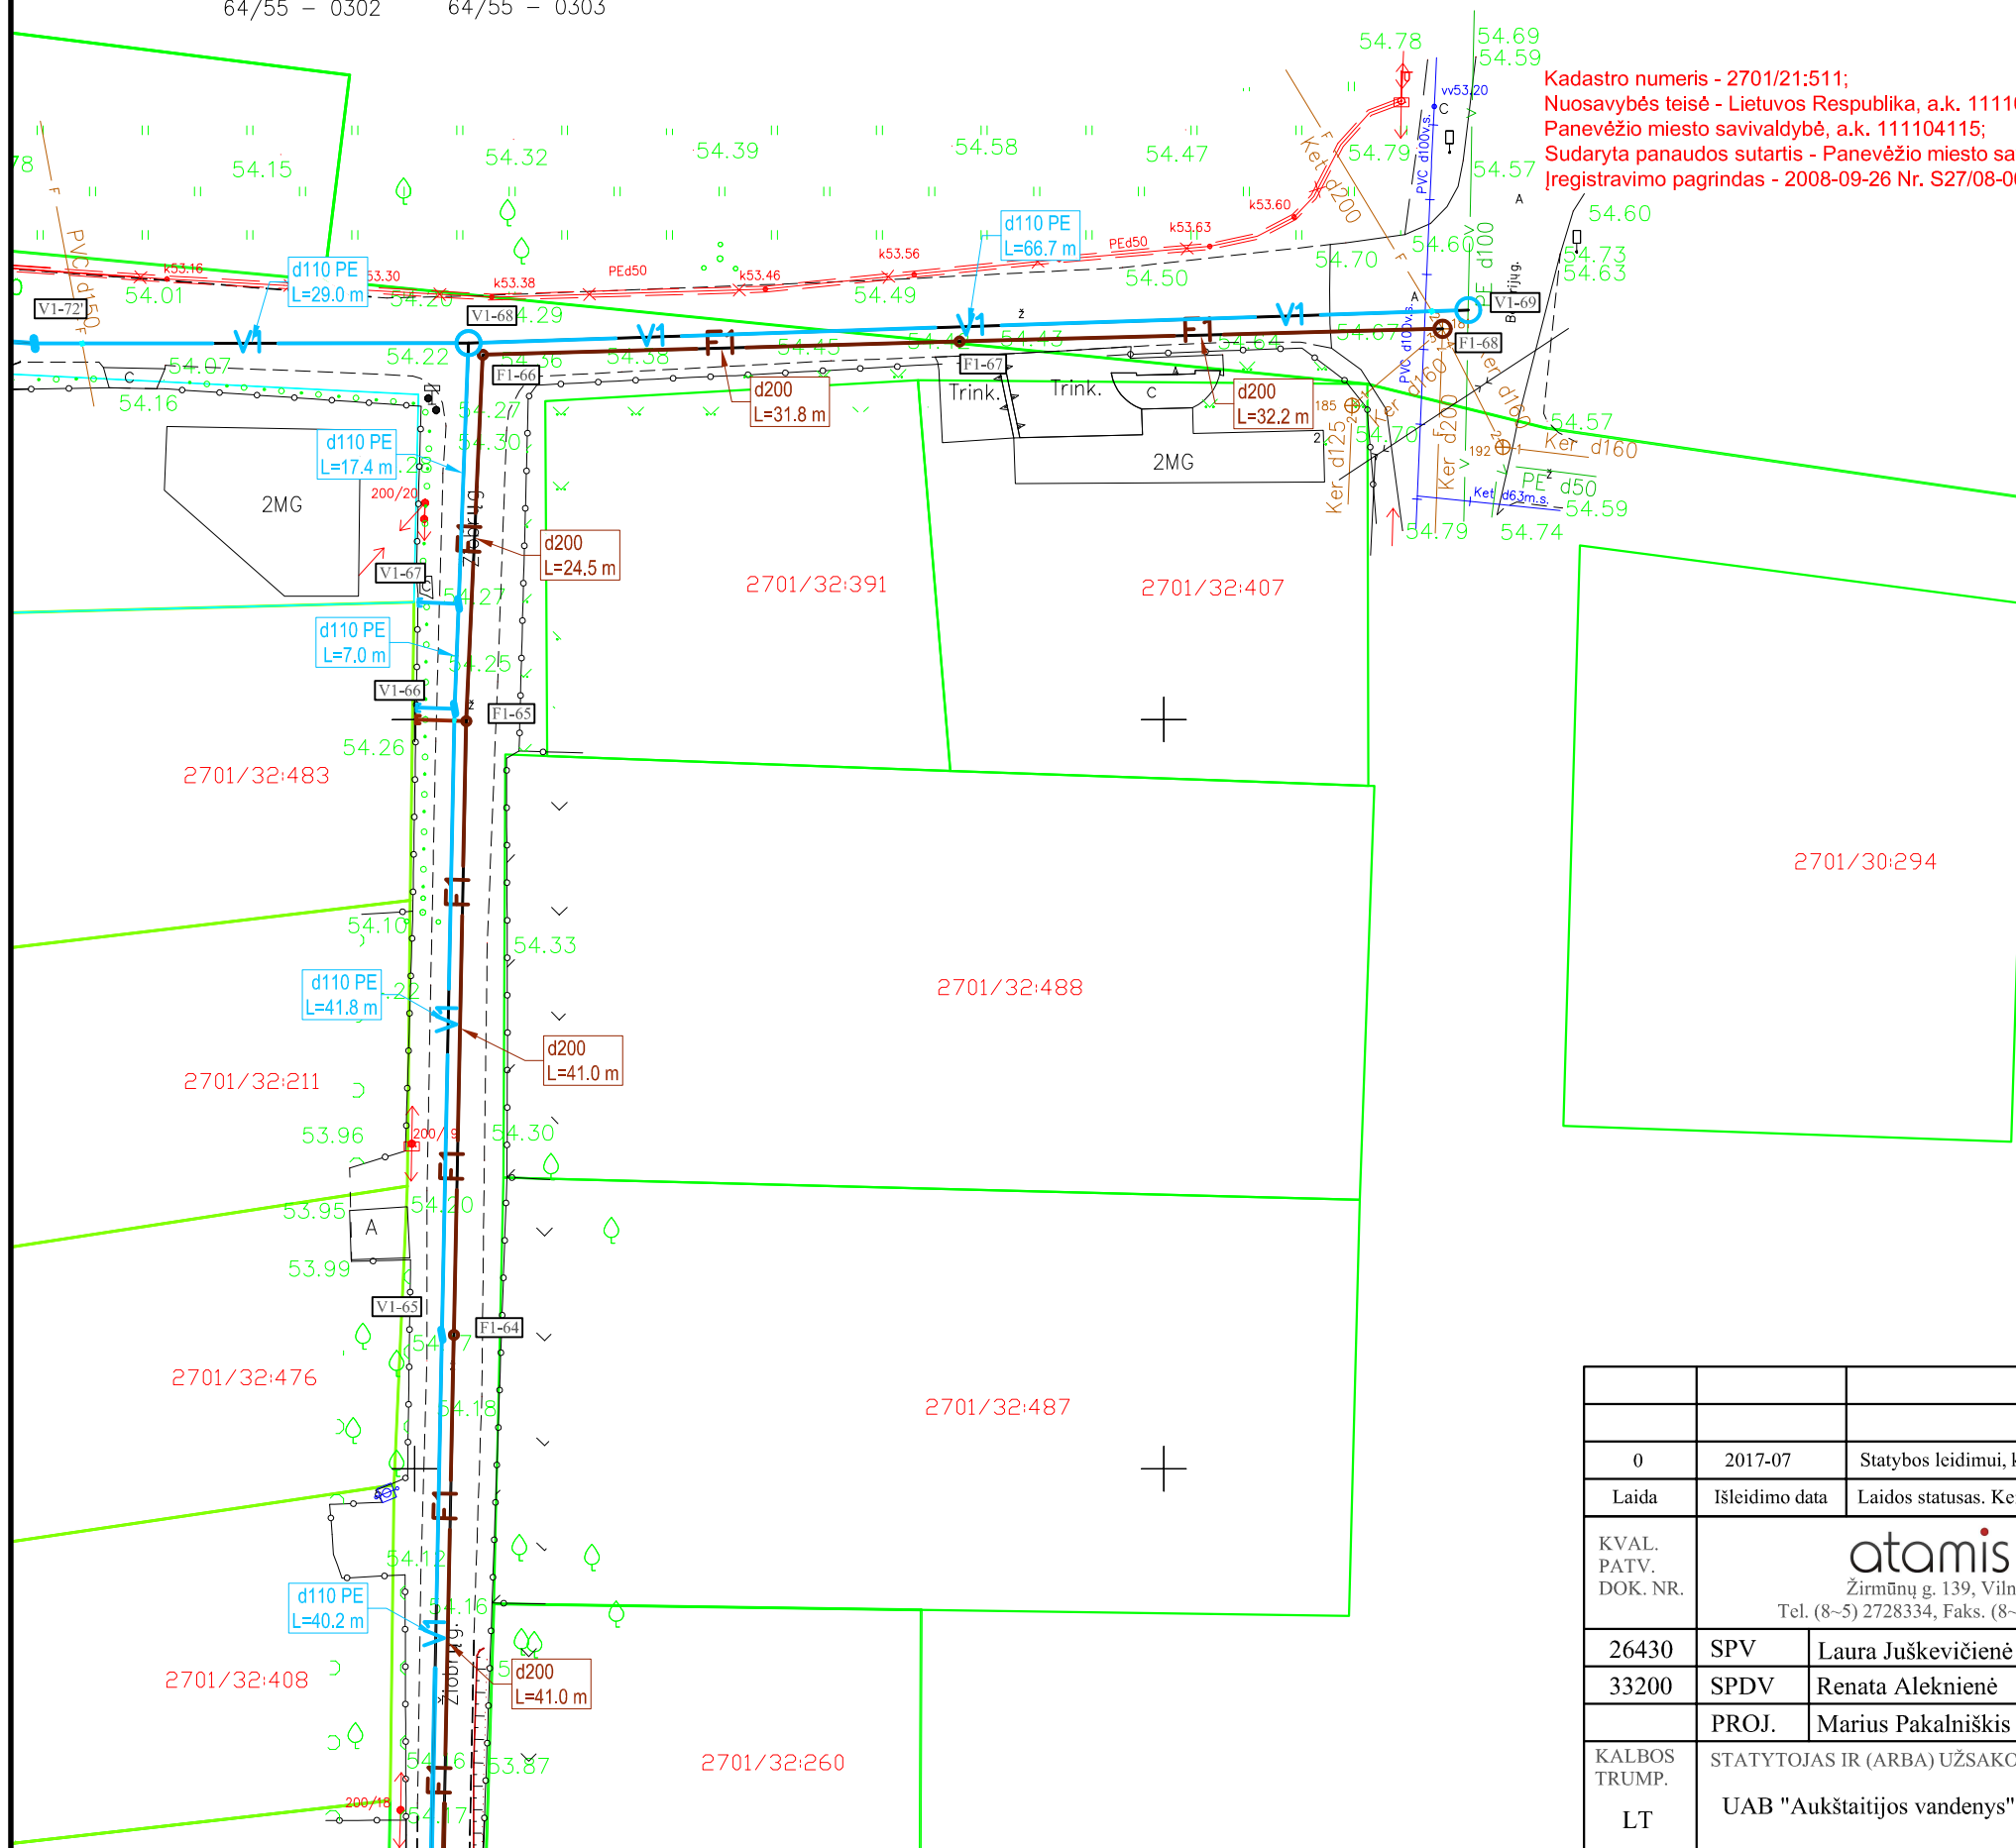

SUTARTINIAI ŽYMĖJIMAI:

|   |                 |
|---|-----------------|
| Projektuojamas buitinių nuotekų tinklas               | <b>F1</b>       |
| Projektuojamas slėginis nuotekų tinklas               | <b>FS1</b>      |
| Projektuojamas vandentiekio tinklas                   | <b>V1</b>       |
| Kitu projektu projektuojamas buitinių nuotekų tinklas | <b>F1</b>       |
| Kitu projektu projektuojamas slėginis nuotekų tinklas | <b>FS1</b>      |
| Kitu projektu projektuojamas vandentiekio tinklas     | <b>V1</b>       |
| Esamas vandentiekio tinklas                           | <b>V</b>        |
| Esamas buitinių nuotekų tinklas                       | <b>F</b>        |
| Esamas slėginių nuotekų tinklas                       | <b>FS</b>       |
| Esamas paviršinių (lietaus) nuotekų tinklas           | <b>L</b>        |
| Esamas drenažo tinklas                                | <b>D</b>        |
| Esamas ryšio kabelis                                  | <b>&lt;&lt;</b> |
| Esamas telefono tinklas                               | <b>T</b>        |
| Esama dujų tinklas                                    | <b>+</b>        |
| Esama šiluminė trasa                                  | <b>   </b>      |
| Esamas elektros kabelis 0,4 kV                        | <b>X</b>        |
| Esamas aukštos įt. elektros kabelis                   | <b>+</b>        |
| Esami sklypai   | <b>—</b>        |

|  |  |  |
|--|--|--|
| 0  | 2017-07  | Statybos leidimui, konkursui.                          |
| Laida  | Išleidimo data   | Laidos statusas. Keitimo priežastis (jei taikoma)      |
| KVAL. PATV. DOK. NR.   | <p style="text-align: center;"><b>atamis</b><br/>                 Žirmūnų g. 139, Vilnius<br/>                 Tel. (8-5) 2728334, Faks. (8-5) 2031280</p> |  |
| 26430  | SPV  | Laura Juškevičienė                                     |
| 33200  | SPDV   | Renata Alekniene                                       |
|  | PROJ.  | Marius Pakalniškis                                     |
| KALBOS TRUMP.  | STATYTOJAS IR (ARBA) UŽSAKOVAS   | DOKUMENTO ŽYMUO  |
| LT   | UAB "Aukštaitijos vandenys"  | AT-16I-1029/I-02-TDP-VN.B-01                           |
| STATINIO PROJEKTO PAVADINIMAS<br>Vandentiekio ir nuotekų šalinimo tinklų Panevėžio m. pietvakarinėje dalyje (tarp Ešerių, Karšių, Šamų, Karosų, Upėtakių, Vėgėlių, Žibrių, Raudžių, Bendrijų, Varnėnų, Kurtinių, Gervių, Sakalų, Balandžių ir Pelėdų g.), statybos projektas |  | STATINIO NUMERIS IR PAVADINIMAS, DOKUMENTO PAVADINIMAS |
| Vandentiekio ir nuotekų šalinimo tinklai.<br>Vandentiekio ir nuotekų šalinimo tinklų planas  |  | Laida  |
|  |  | 0  |
|  |  | M 1:500  |
| LAPAS  | LAPŲ   |  |
| 1  | 1  |  |