


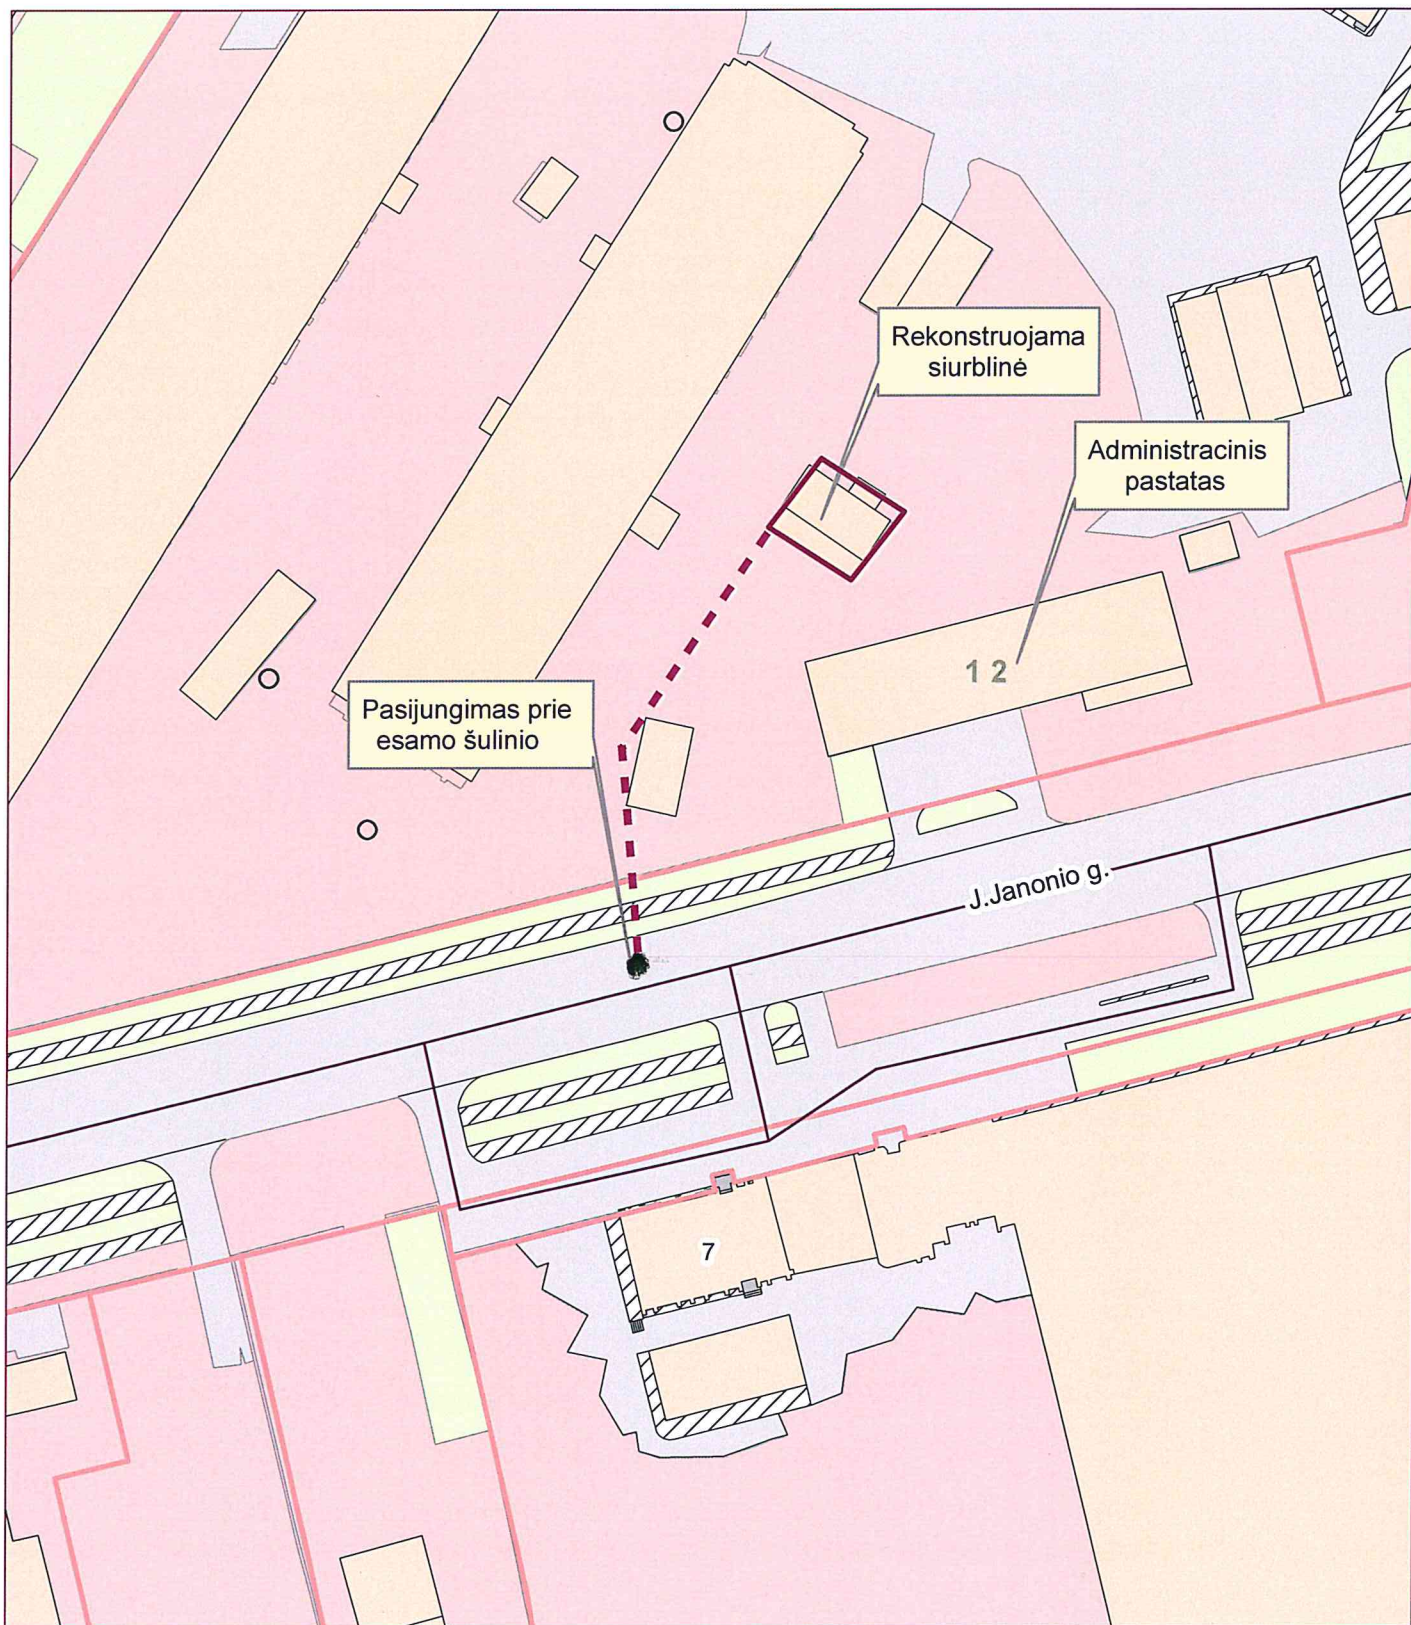

SITUACIJOS SCHEMA

J. Janonio g.12



Žemės sklypas,
kuriame numatomi statybos darbai



Žemės sklypas,
kuriame numatomi rekonstravimo darbai



Užstatymo linija

M 1:1 000



Suderinta:
Architektūros ir urbanistikos skyriaus vedėja
D.Gasiūnienė

Rengė: vyriausioji specialistė
Z. Maskoliūnienė