


**Panevėžio m. gatvių išdėstymo planas
M 1:5000**

Panevėžio miesto savivaldybės tarybos
20__ m. ____ d. sprendimo Nr. ____
____ priedas

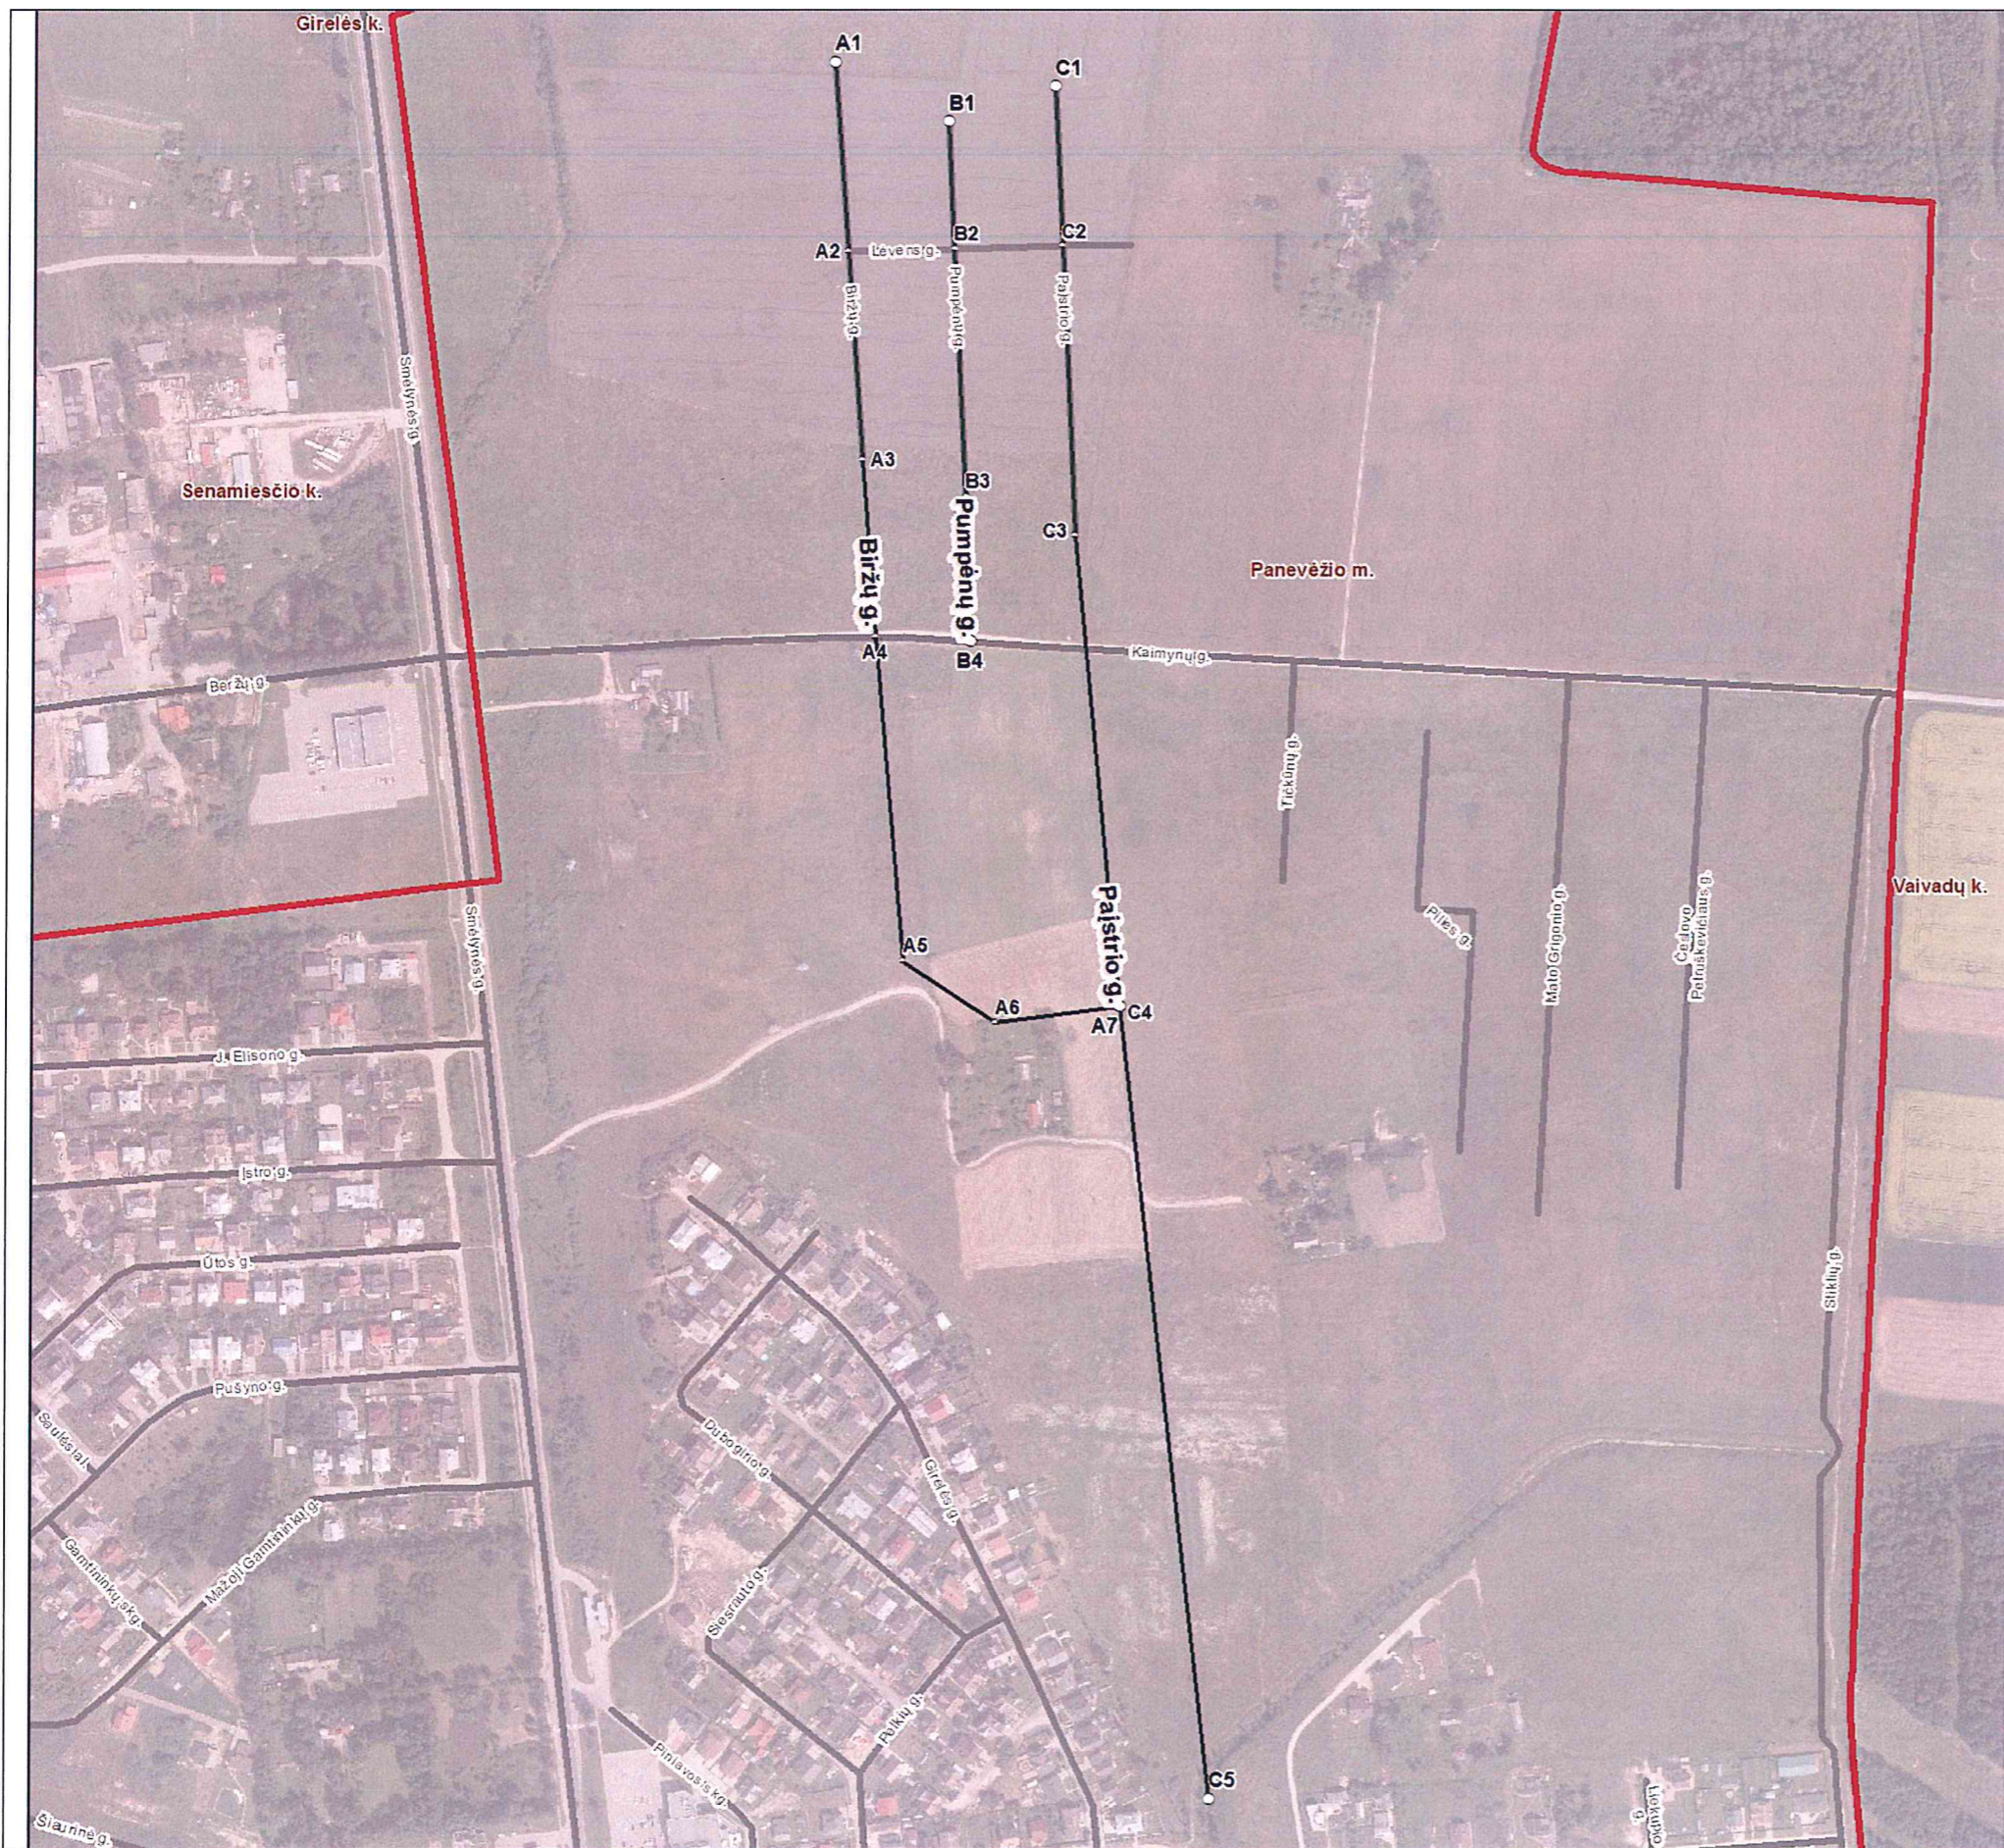

Kartografinis pagrindas	Ortofoto
Koordinatinių nustatymo būdas	Grafinis

KOORDINAČIŲ ŽINIARAŠTIS

Nr. plane	X	Y
A1	6181681	523307
A2	6181547	523317
A3	6181399	523328
A4	6181273	523338
A5	6181042	523359
A6	6180998	523425
A7	6181009	523514
B1	6181639	523388
B2	6181549	523393
B3	6181373	523402
B4	6181270	523406
C1	6181664	523464
C2	6181551	523470
C3	6181345	523480
C4	6181009	523514
C5	6180445	523580