


# ŽEMĖS SKLYPO PLANAS M 1:500

Sklypo plotas 67871 m<sup>2</sup>

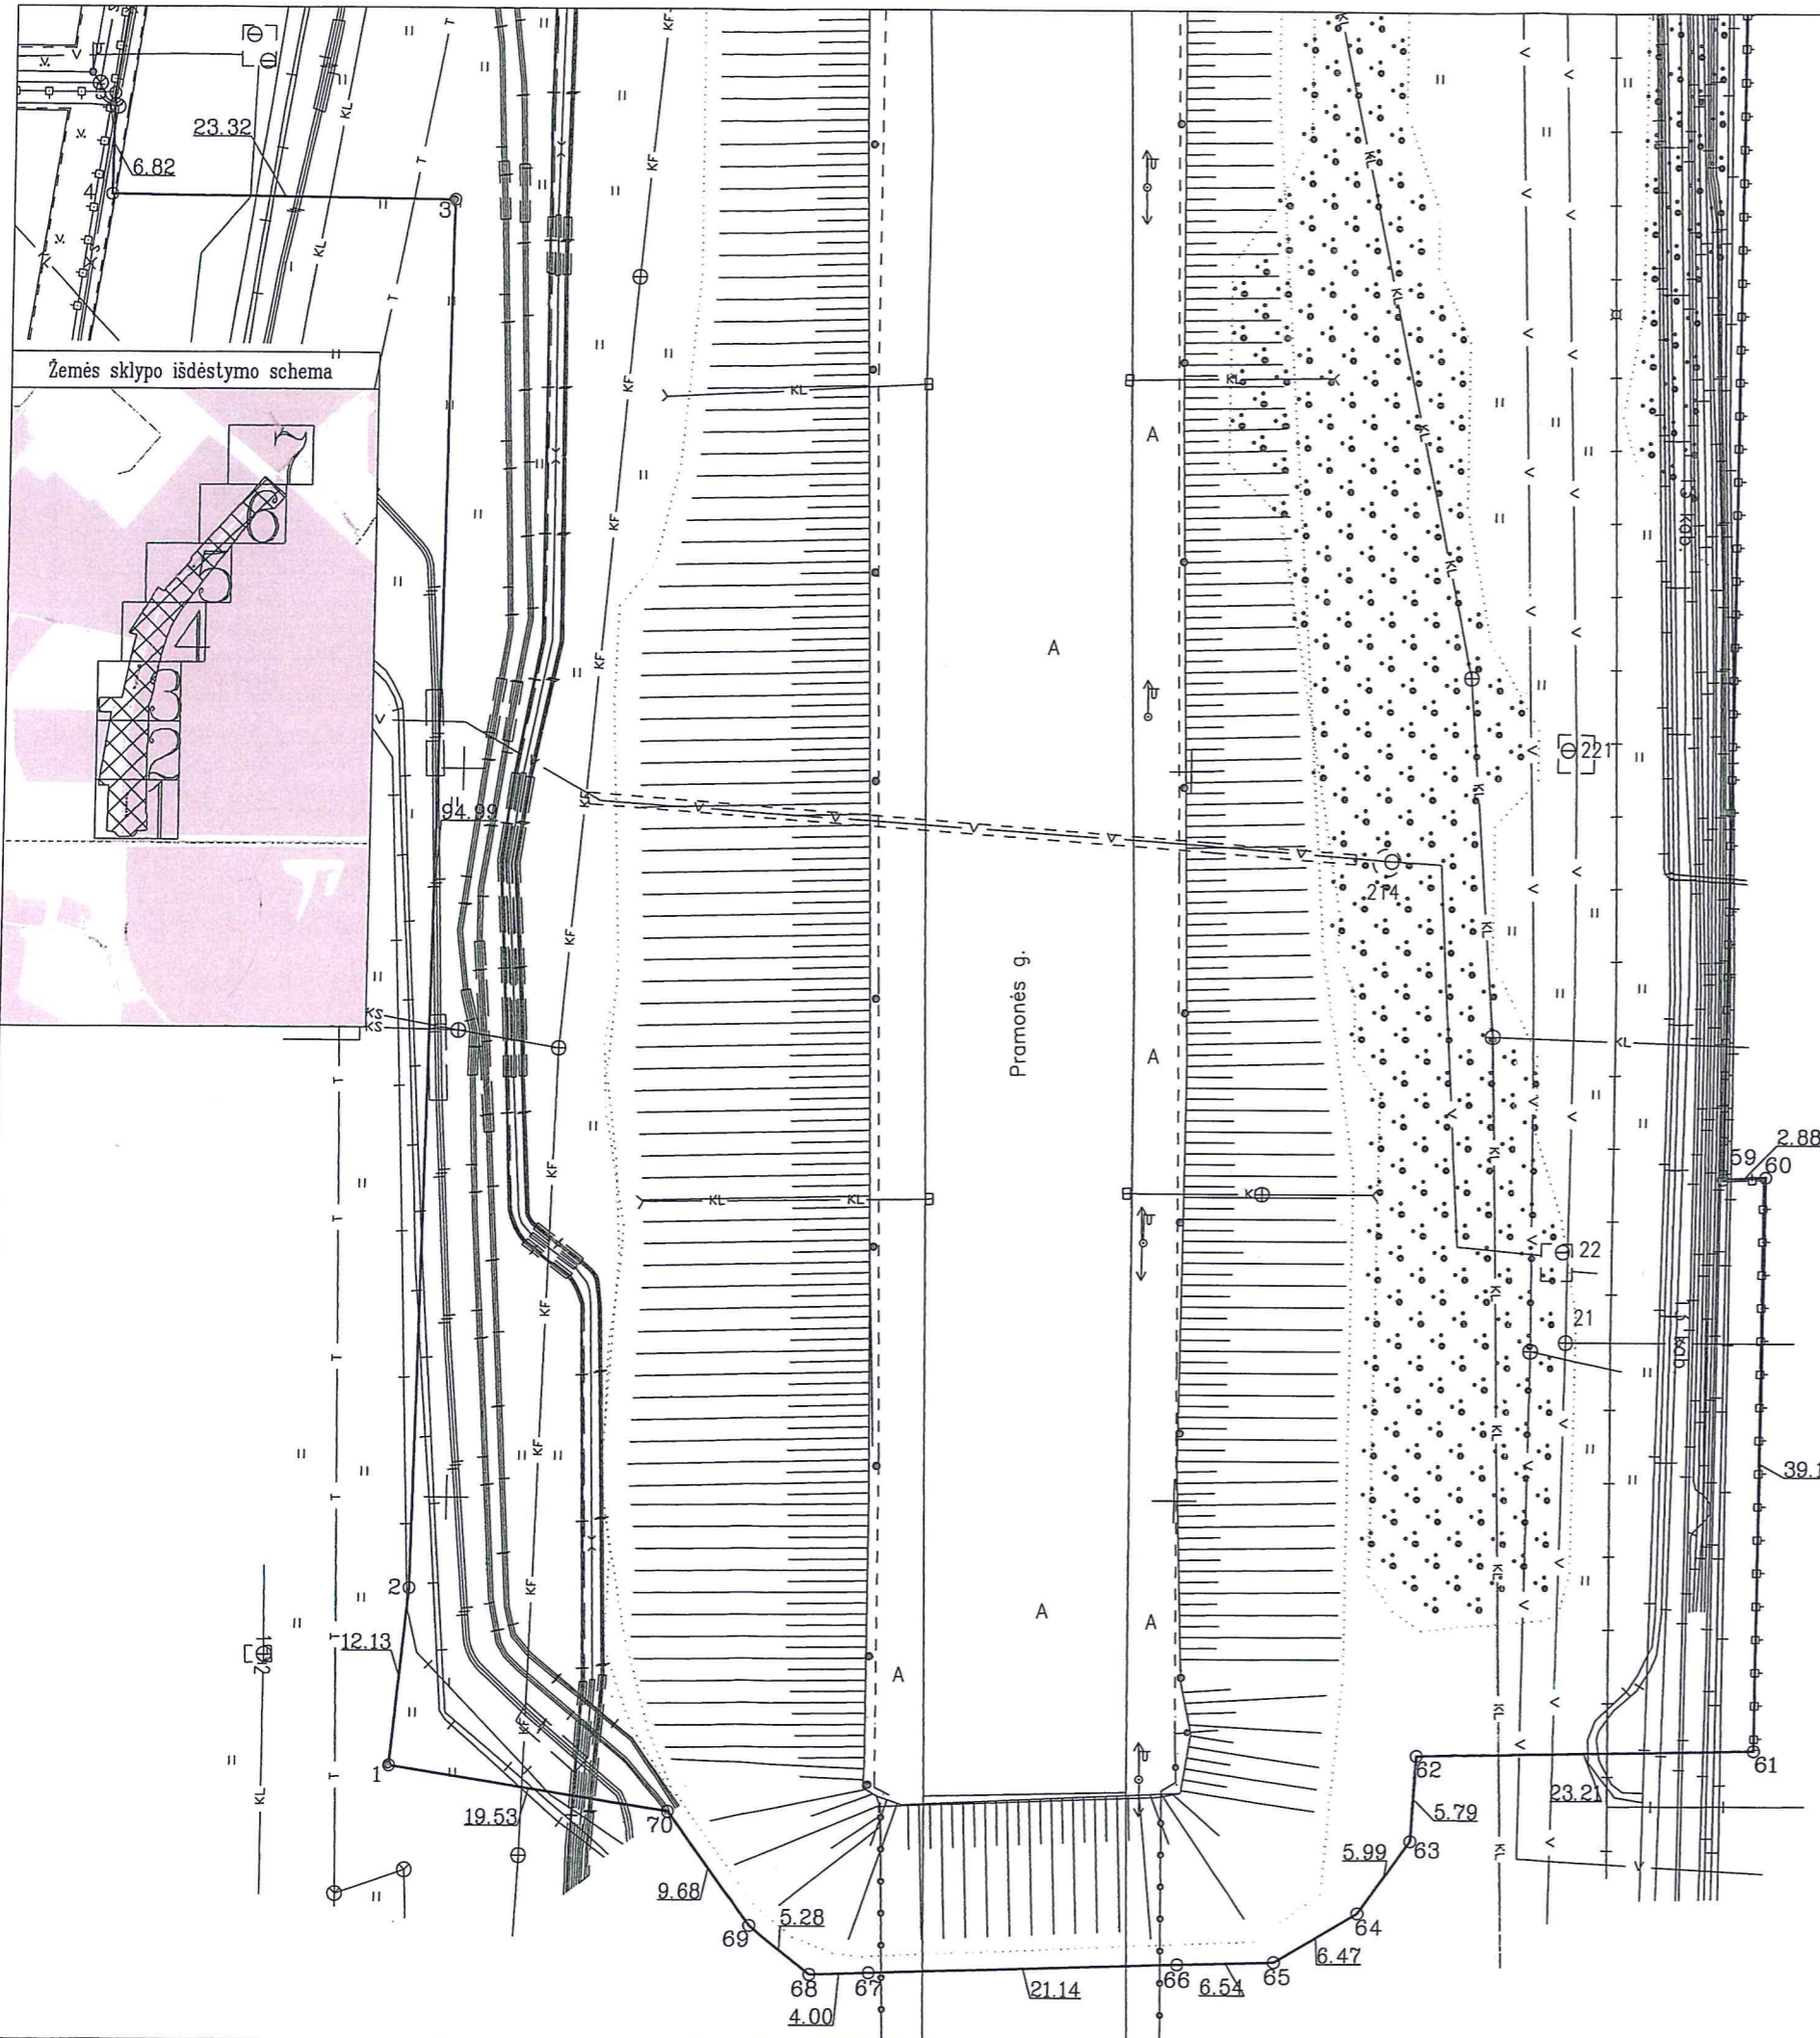

Žemės sklypo išdėstymo schema

Kadastras:	vietovė	Panevėžio	blokas	sklypas
	Žemės sklypo kadastro Nr. 2 7 0 1 7 0 0 1			

Gatvė, namo Nr.	Pramonės g. (ŠR-67/2)
Kaimas (miestelis)	
Seniūnija	
Miestas (rajonas)	Panevėžys
Apskritis	Panevėžio

519250  
6179150

Lapų skaičius	Lapo Nr.
7	1

Su nustatytais vietovėje žemės sklypo ribomis ir nustatytu plotu sutinka:  
 Žemės savininkas (naudotojas):  
 Panevėžio miesto savivaldybė  
 (vardas, pavardė) *Kitabija Bonibiena A. P.* (parašas) (data) *2017-10-24*

Nacionalinės žemės tarnybos prie Žemės ūkio ministerijos  
 Panevėžys (2)io skyriaus skyrius  
 Patikrino: *[Signature]* (Vardas ir pavardė) *[Signature]* (Data) *[Signature]*  
 SUDERINTA: *Gintautas Bagoštinus* (Pareigų pavadinimas) (Parašas) (Vardas ir pavardė) *[Signature]* (Data) *[Signature]*  
 A.V. (jeigu reikalavimas turėti antspaūdą nustatytas įstatymuose)




Neringos 7a, LT-35187 Panevėžys Kodas 300714681, PVM LT100003123318 Tel. 861653152

Pareigos	Parašas	Vardas, pavardė	Data
Direktorius	<i>[Signature]</i>	Darius Rankele	2017-10-09
Matininkas	<i>[Signature]</i>	Evaldas Girnius	2017-10-09




Žemės sklypo išdėstymo schema

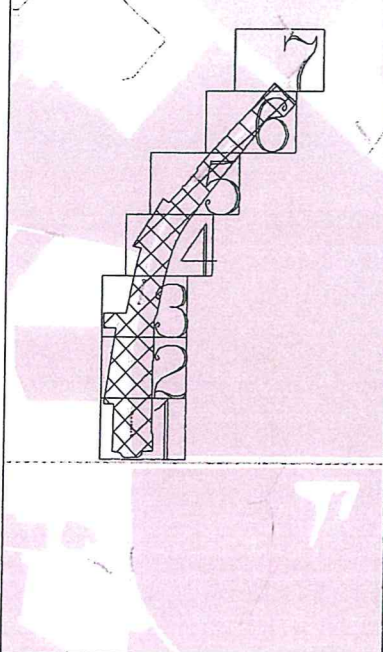

# ŽEMĖS SKLYPO PLANAS M 1:500

Sklypo plotas 67871 m<sup>2</sup>


Kadastro:	vietovė	Panevėžio	blokas	sklypas
Žemės sklypo kadastro Nr.		2 7 0 1	7 0 0 1	
Gatvė, namo Nr.	Pramonės g. (SR-67/2)			
Kaimas (miestelis)				
Seniūnija				
Miestas (rajonas)	Panevėžys			
Apskritis	Panevėžio			

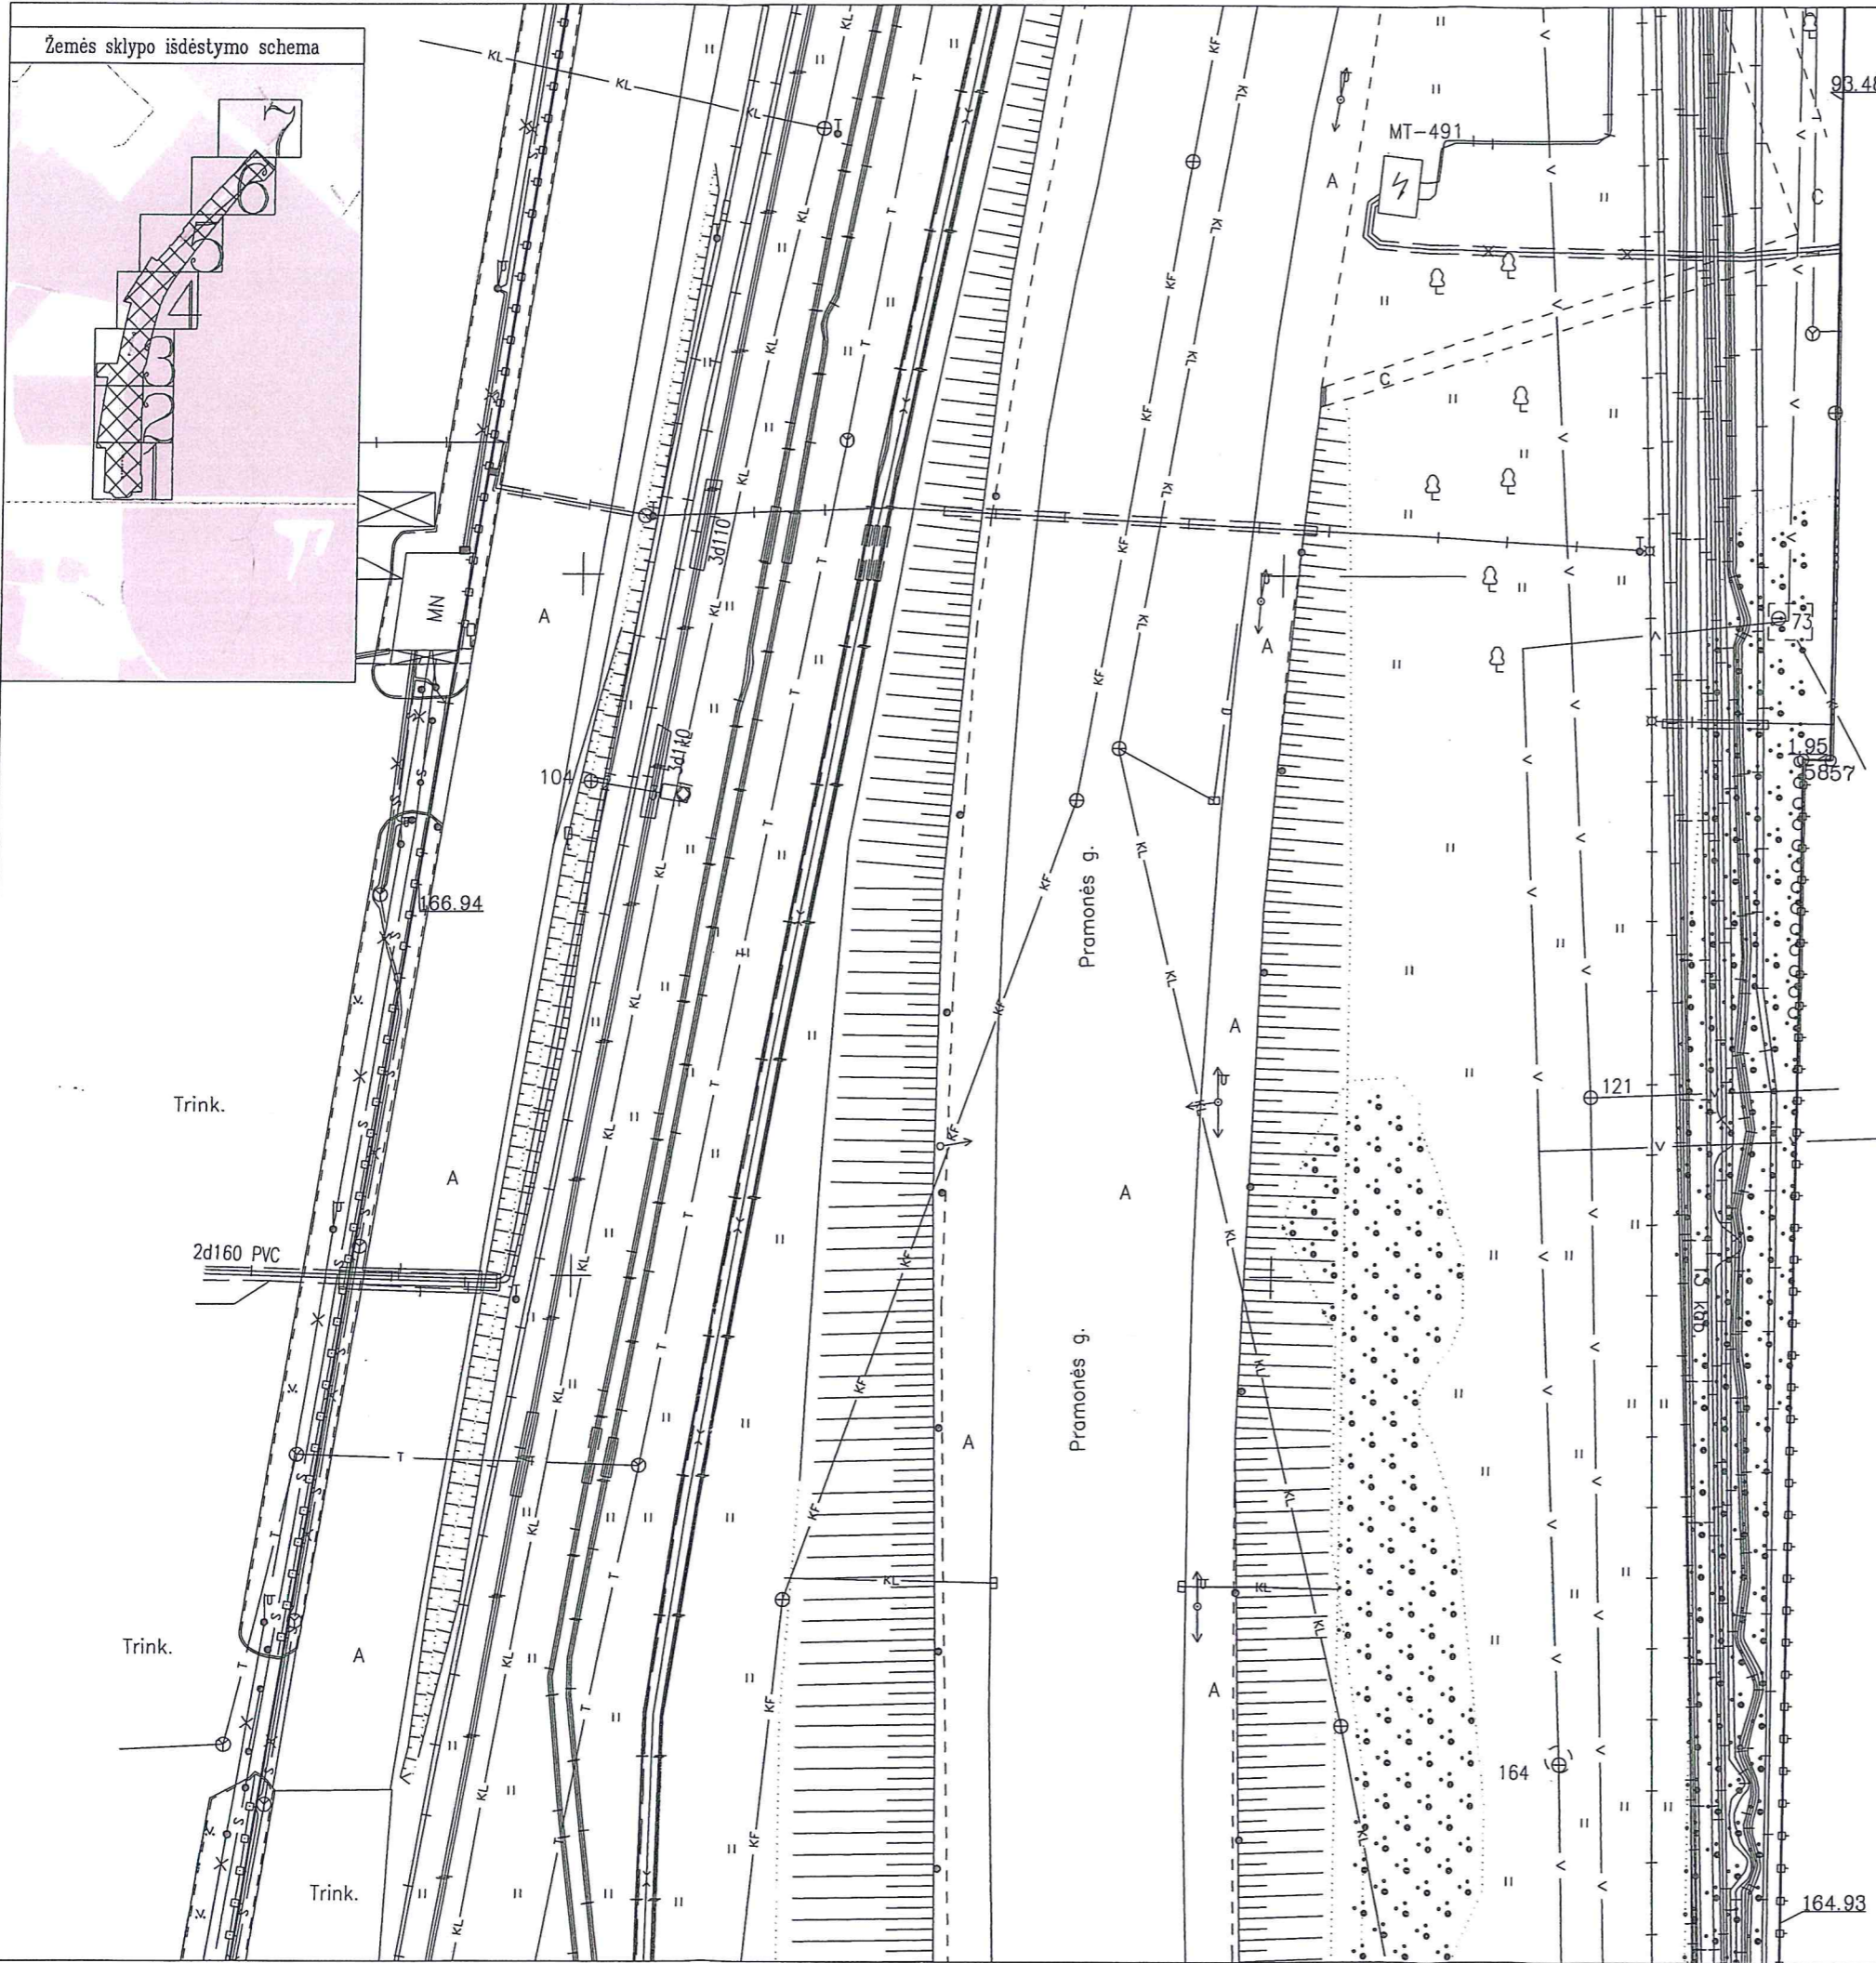

519250  
6179250


Lapų skaičius	Lapo Nr.
7	2

ŽEMĖS SKLYPO PLANAS M 1:500  
 Sklypo plotas 67871 m<sup>2</sup>

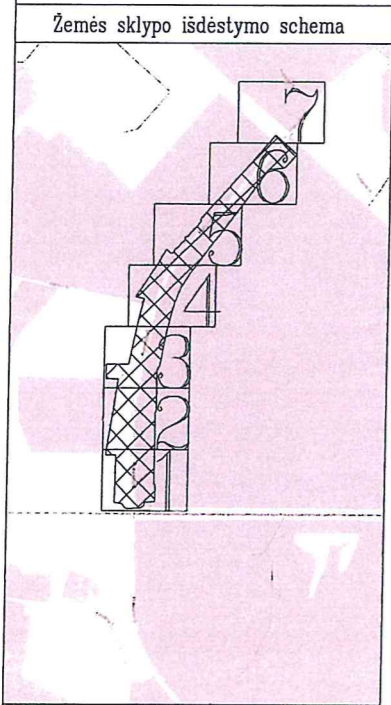

519150  
 6179450

519300  
 6179450

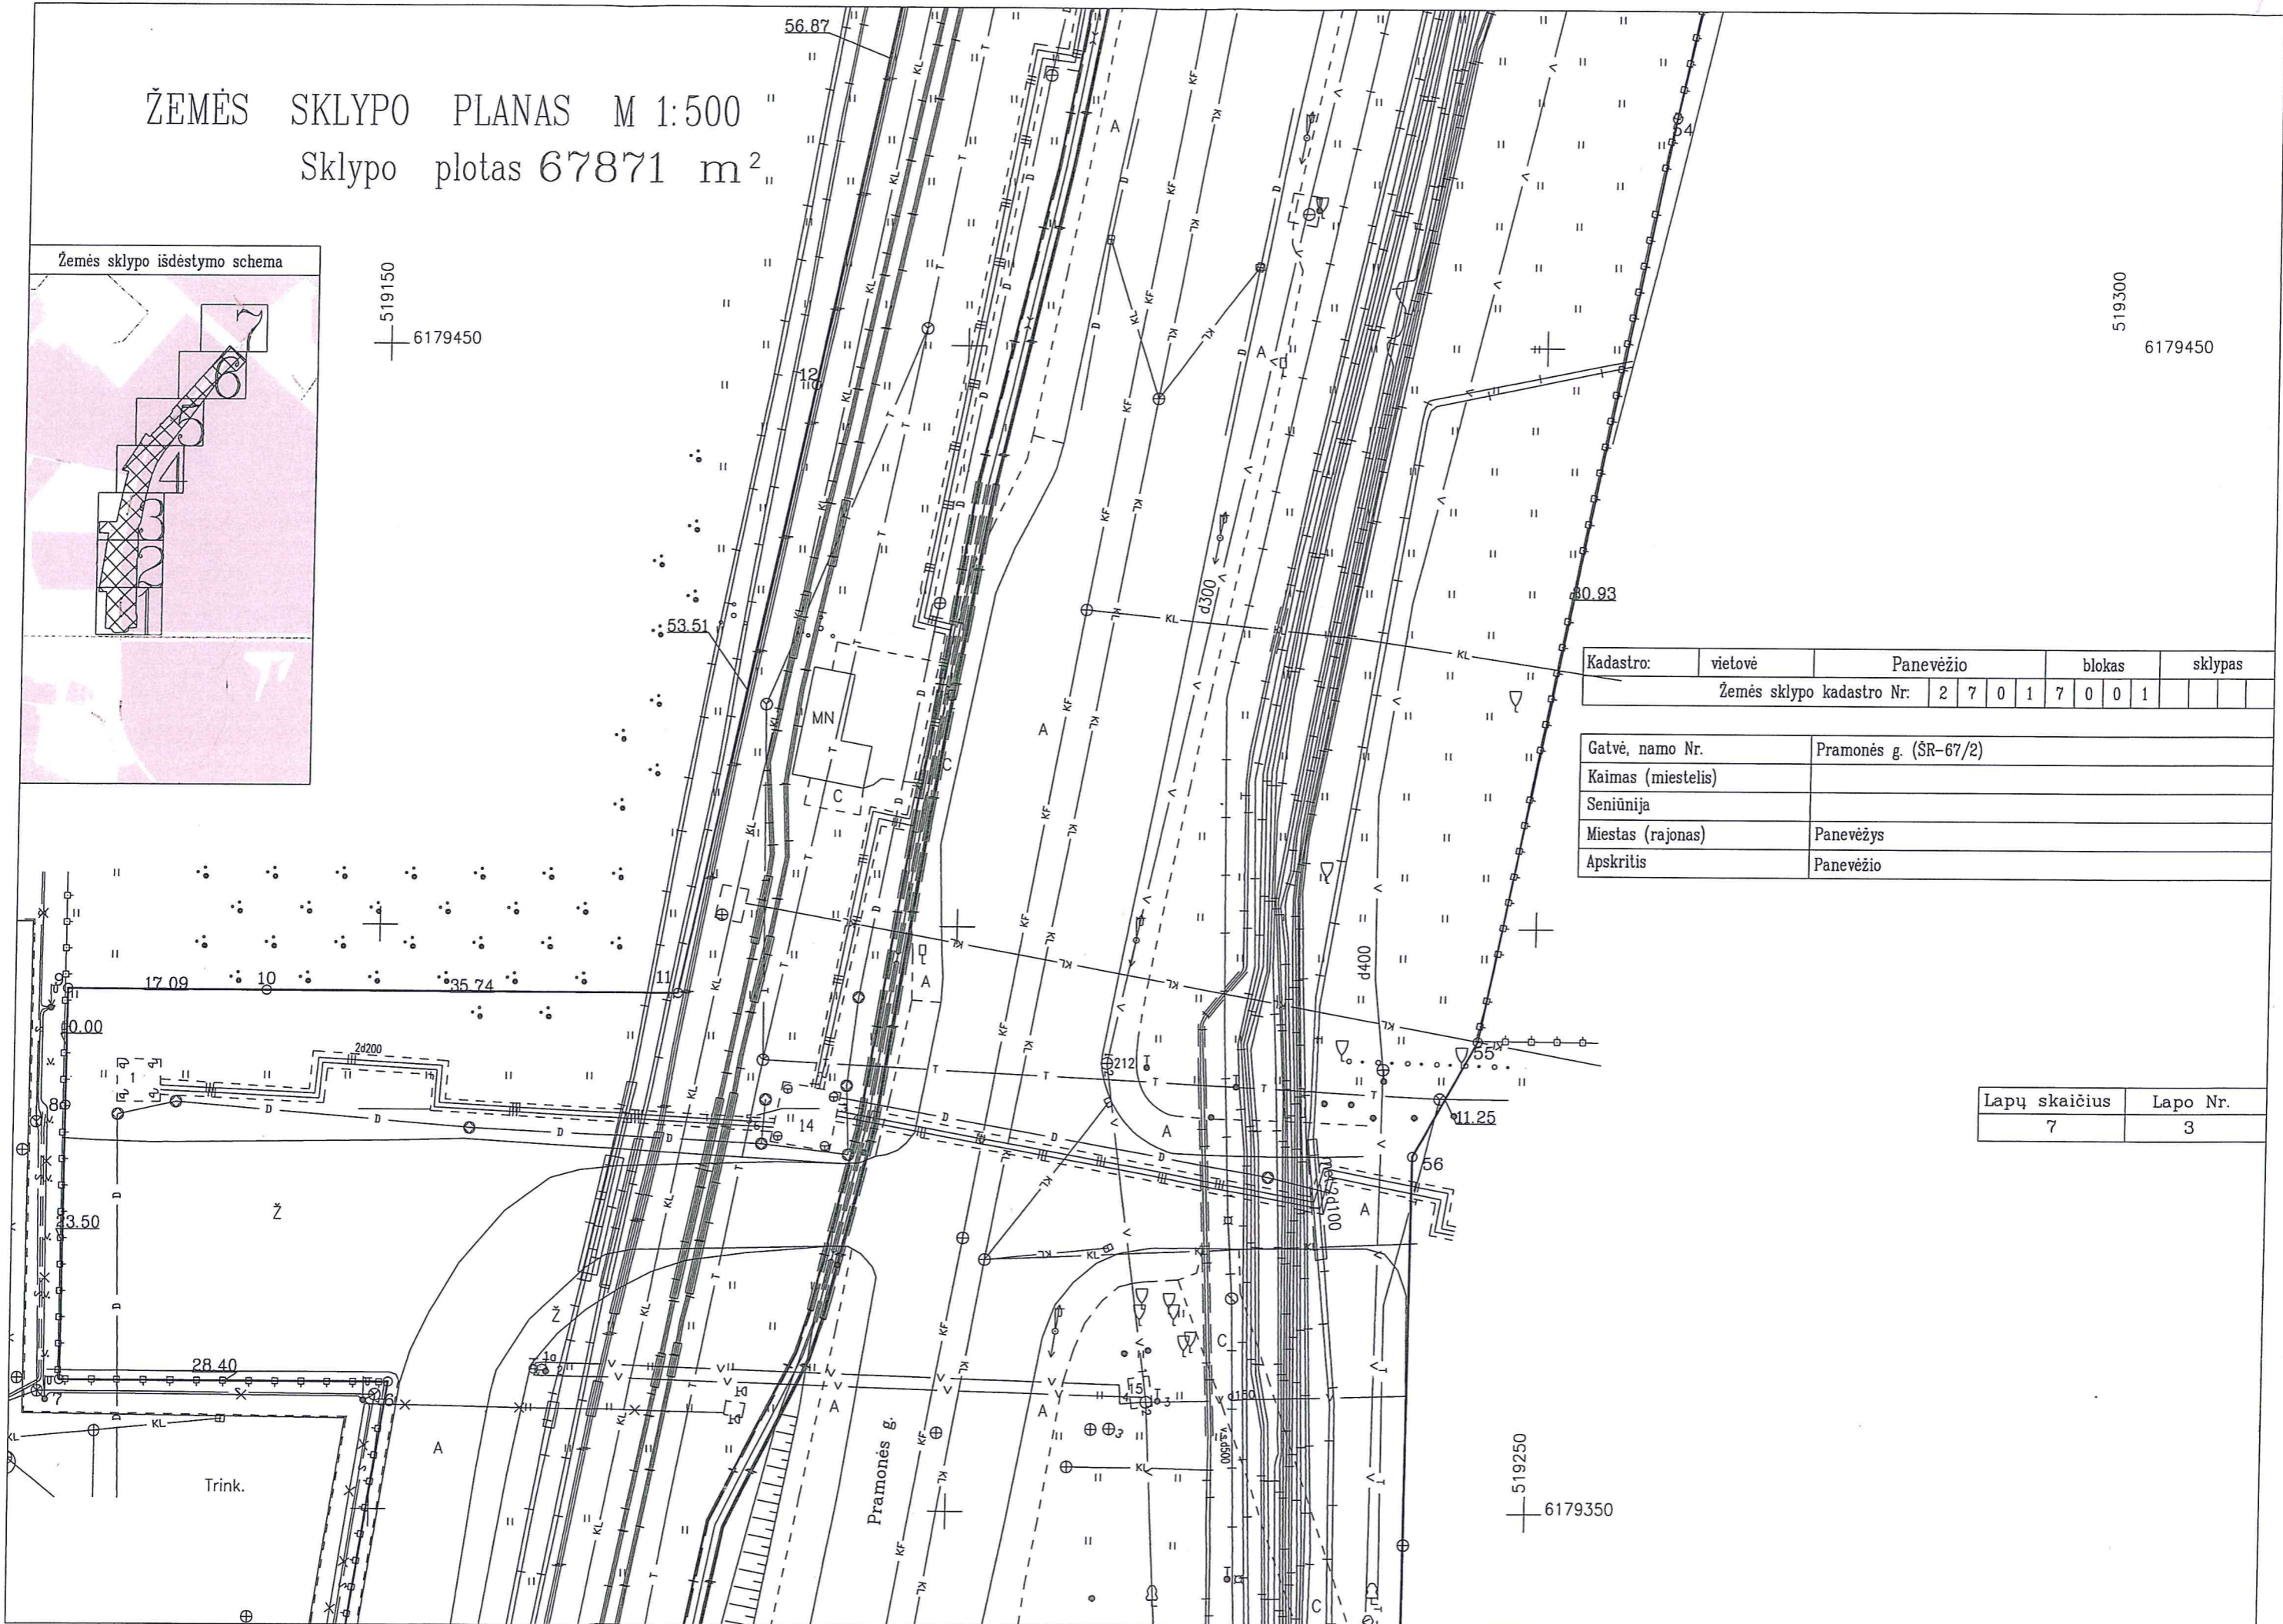



Kadastro:	vietovė	Panevėžio	blokas	sklypas
Žemės sklypo kadastro Nr.		2 7 0 1 7 0 0 1		

Gatvė, namo Nr.	Pramonės g. (ŠR-67/2)
Kaimas (miestelis)	
Seniūnija	
Miestas (rajonas)	Panevėžys
Apskritis	Panevėžio

Lapų skaičius	Lapo Nr.
7	3

519250  
 6179350

Žemės sklypo išdėstymo schema

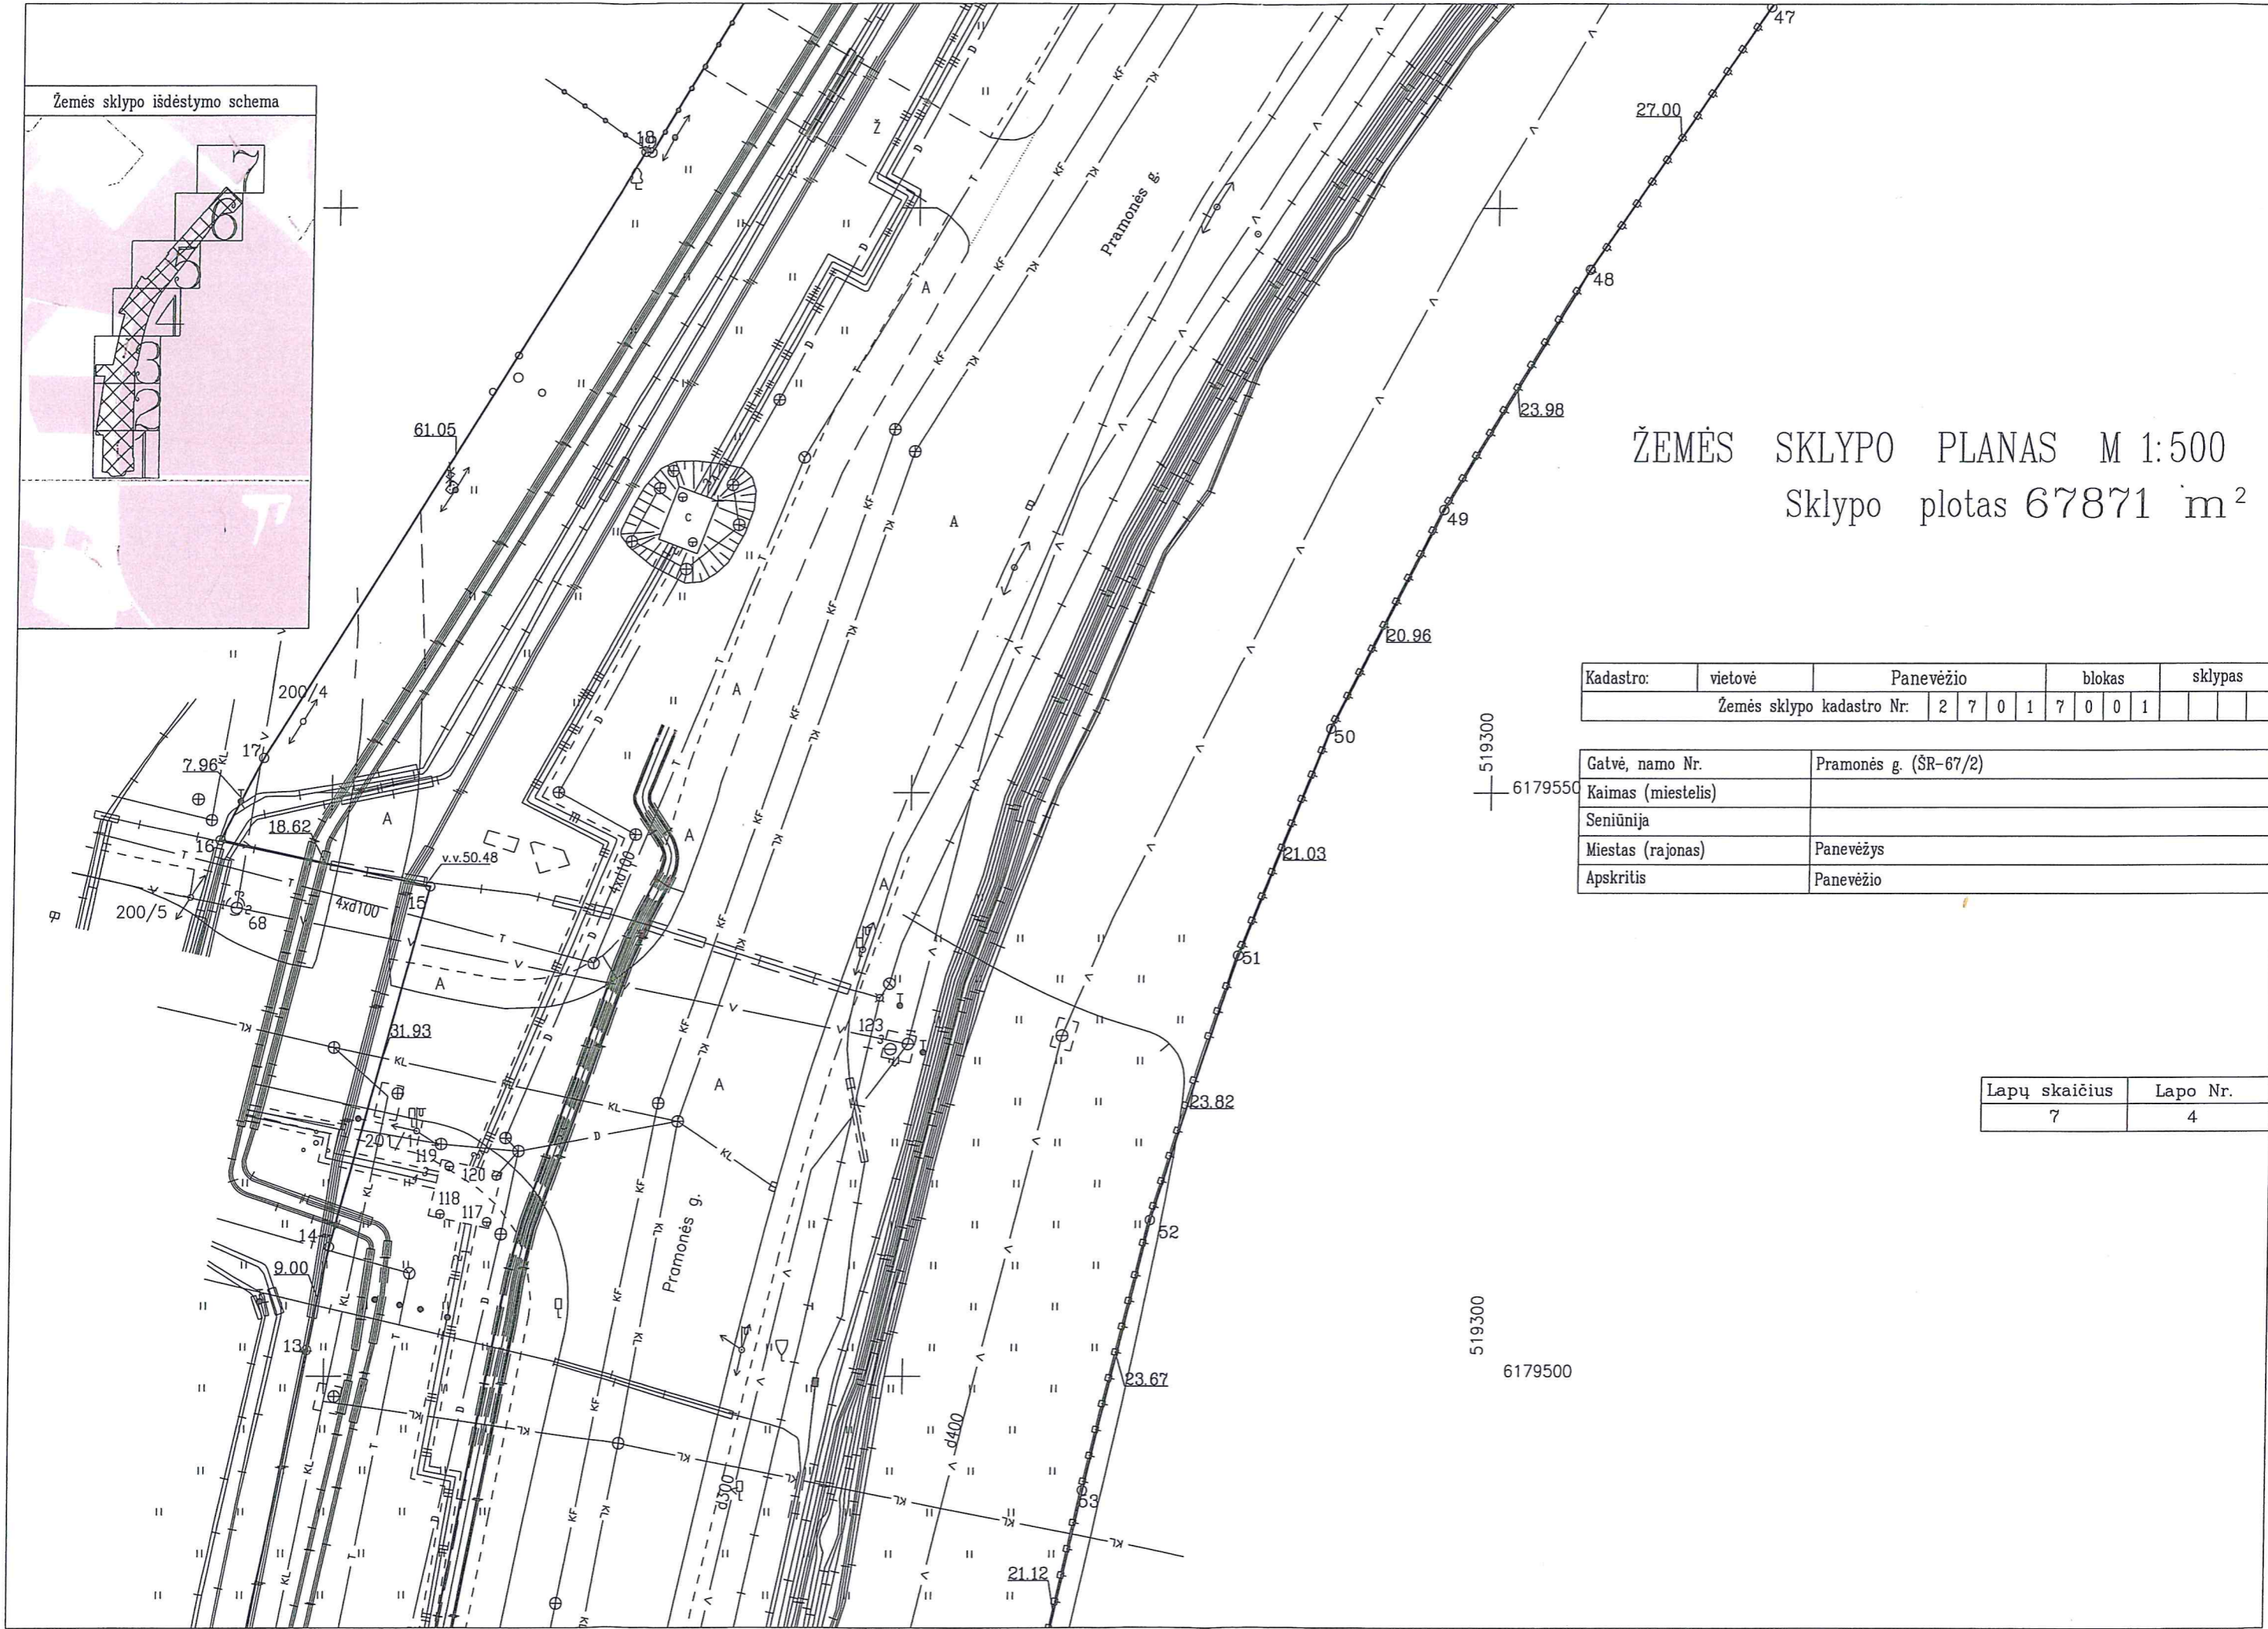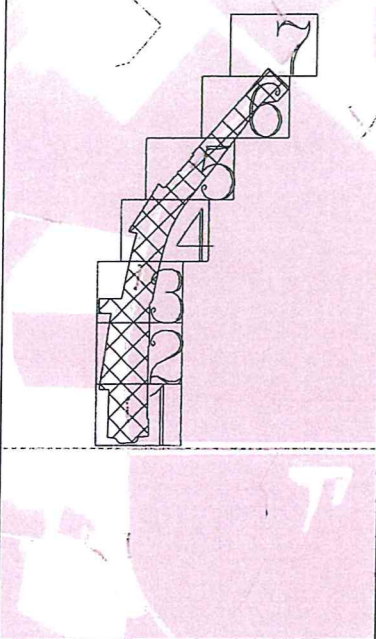


ŽEMĖS SKLYPO PLANAS M 1:500  
Sklypo plotas 67871 m<sup>2</sup>


Kadastro:	vietovė	Panevėžio				blokas	sklypas		
Žemės sklypo kadastro Nr.		2	7	0	1	7	0	0	1
Gatvė, namo Nr.		Pramonės g. (ŠR-67/2)							
Kaimas (miestelis)									
Seniūnija									
Miestas (rajonas)		Panevėžys							
Apskritis		Panevėžio							

Lapų skaičius	Lapo Nr.
7	4

Žemės sklypo išdėstymo schema

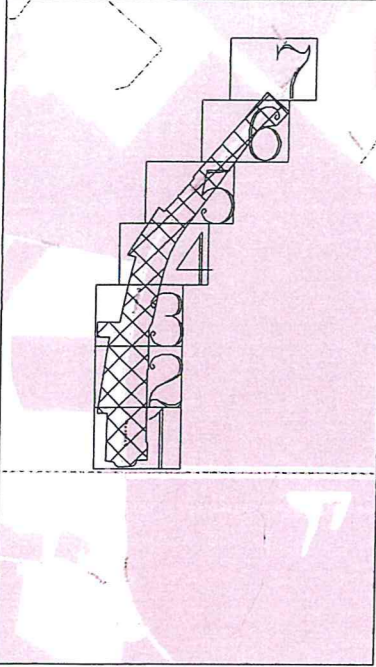

ŽEMĖS SKLYPO PLANAS M 1:500  
Sklypo plotas 67871 m<sup>2</sup>

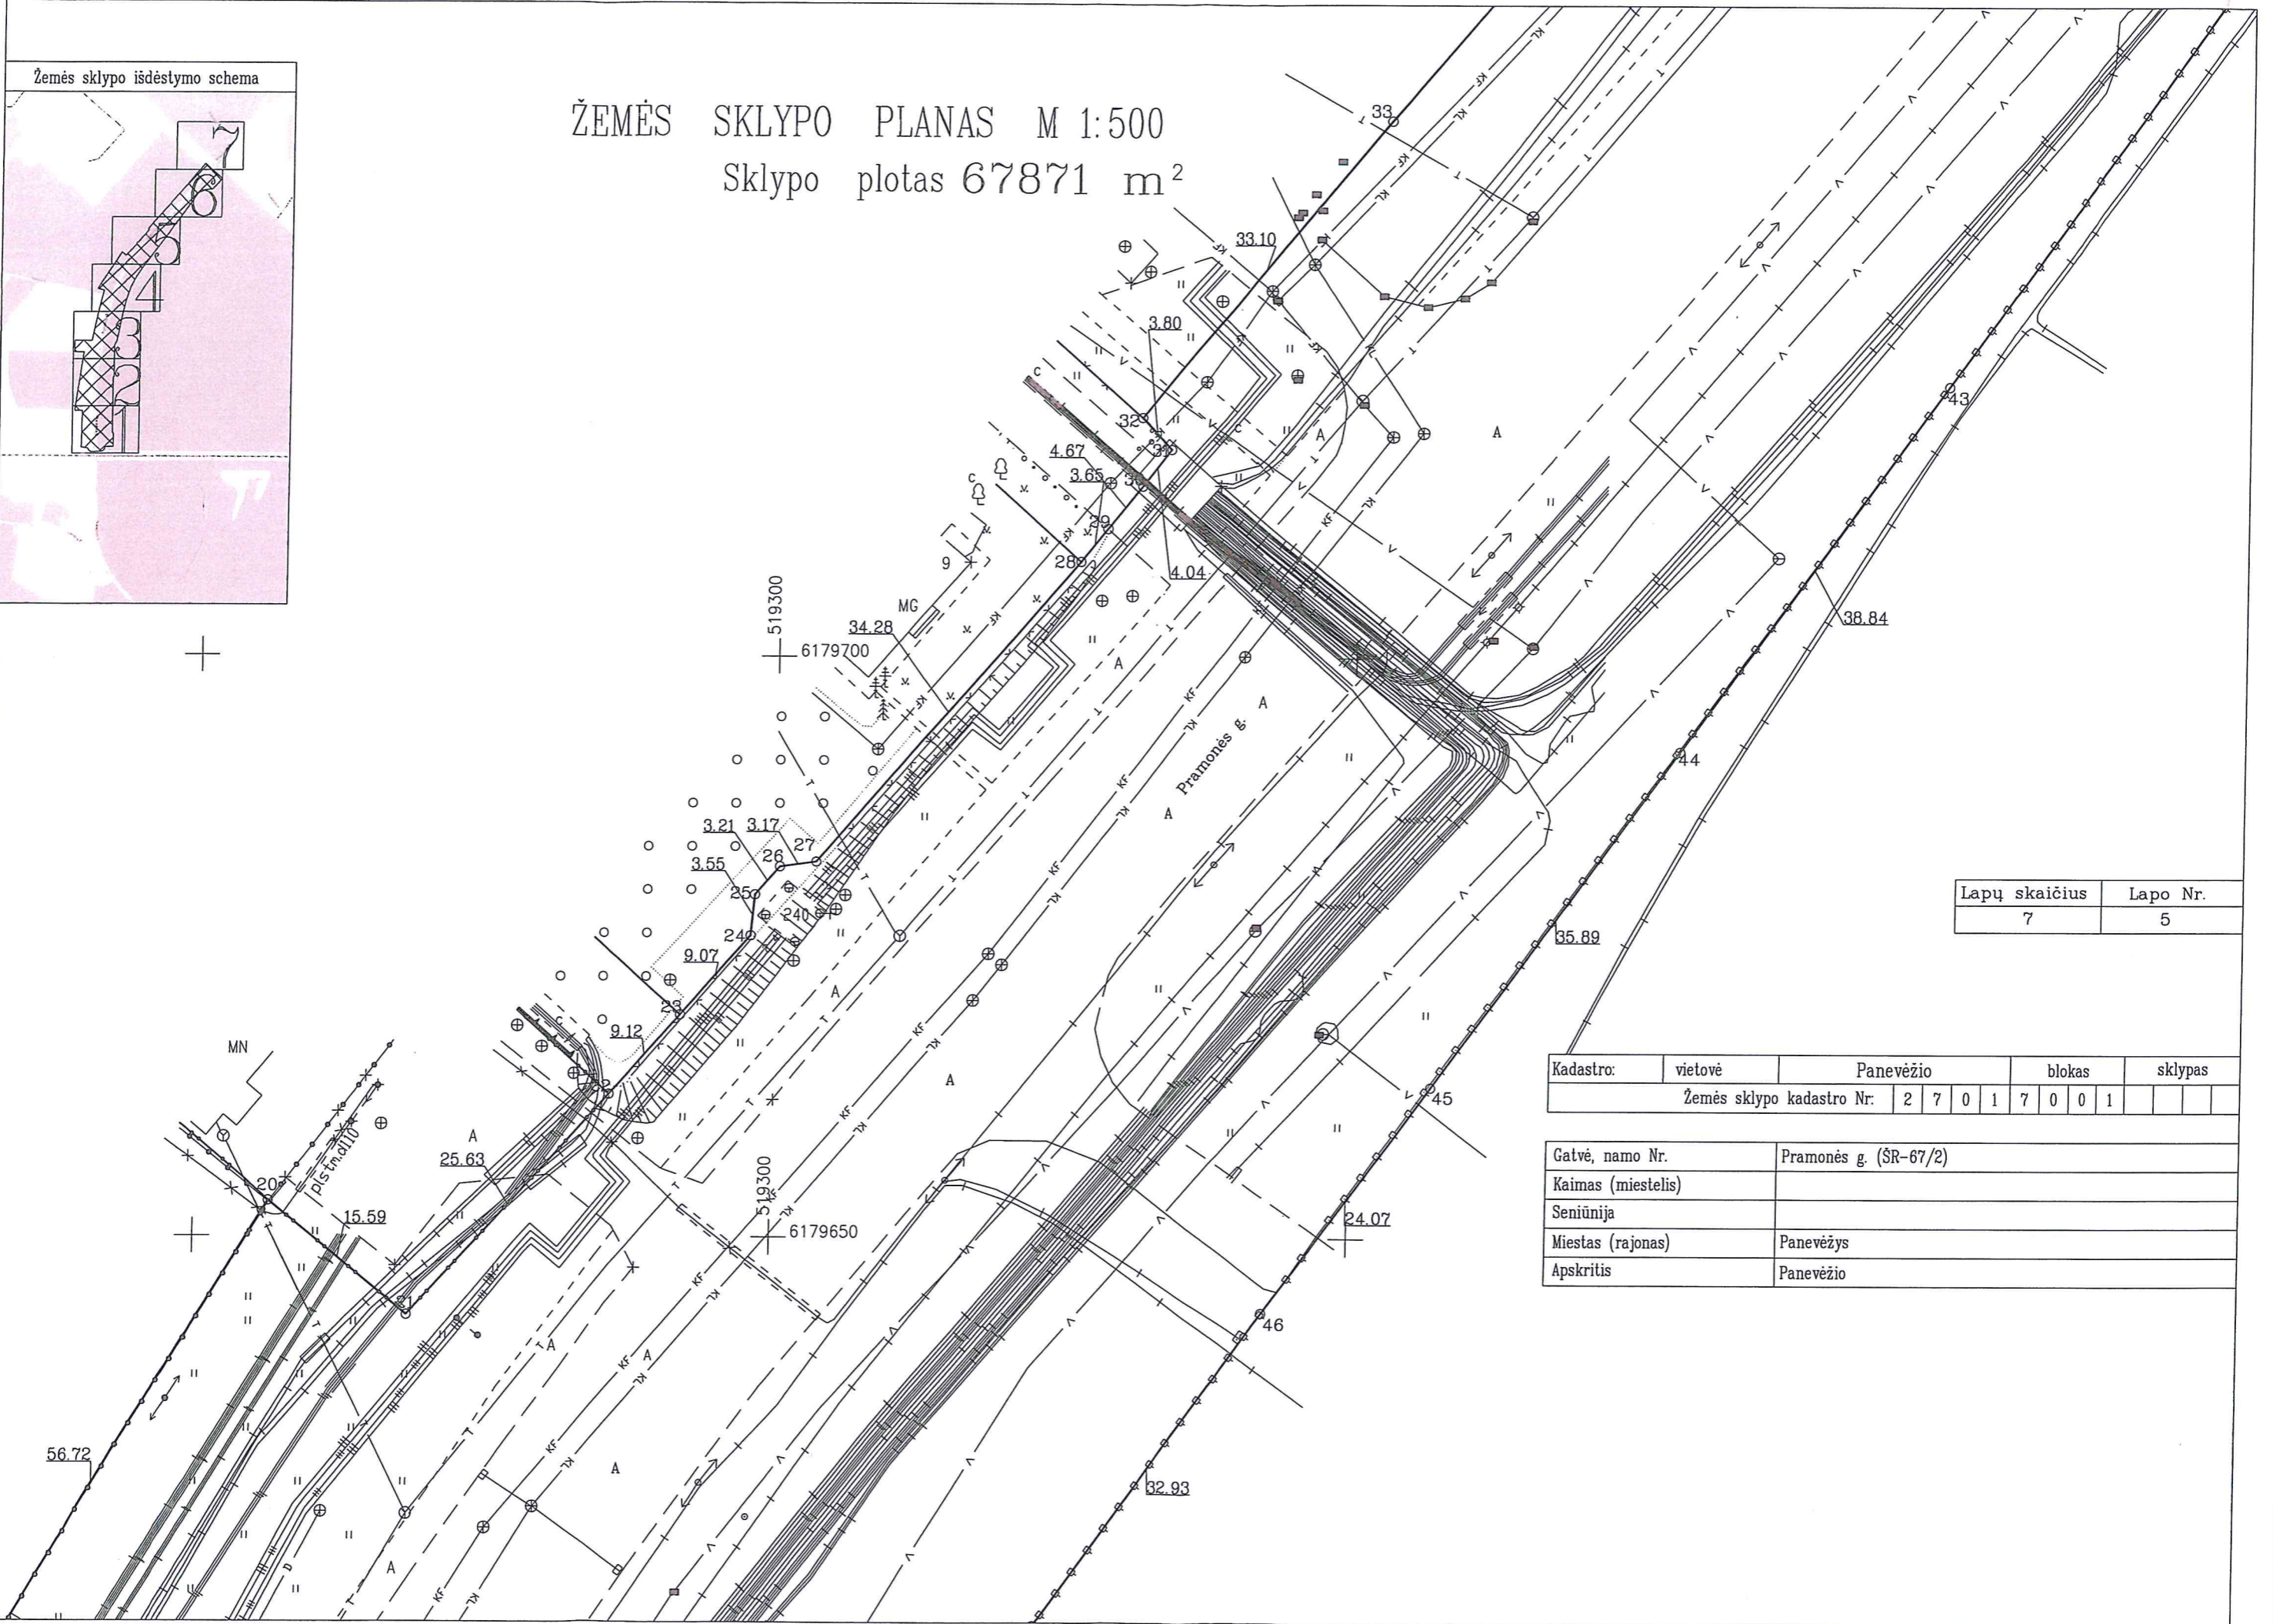


Lapų skaičius	Lapo Nr.
7	5

Kadastro:	vietovė	Panevėžio	blokas	sklypas
Žemės sklypo kadastro Nr.		2 7 0 1	7 0 0 1	


Gatvė, namo Nr.	Pramonės g. (ŠR-67/2)
Kaimas (miestelis)	
Seniūnija	
Miestas (rajonas)	Panevėžys
Apskritis	Panevėžio

Žemės sklypo išdėstymo schema

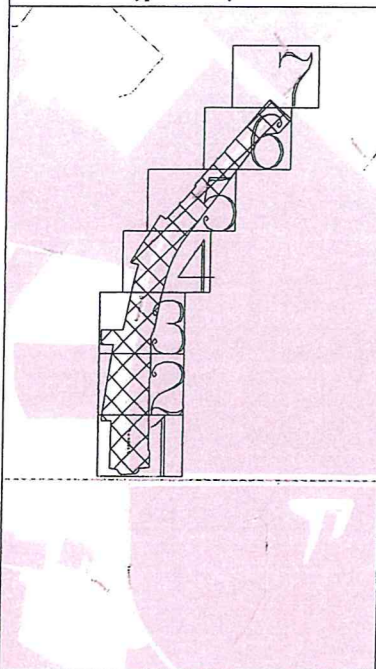

ŽEMĖS SKLYPO PLANAS M 1:500  
Sklypo plotas 67871 m<sup>2</sup>

519400  
6179850

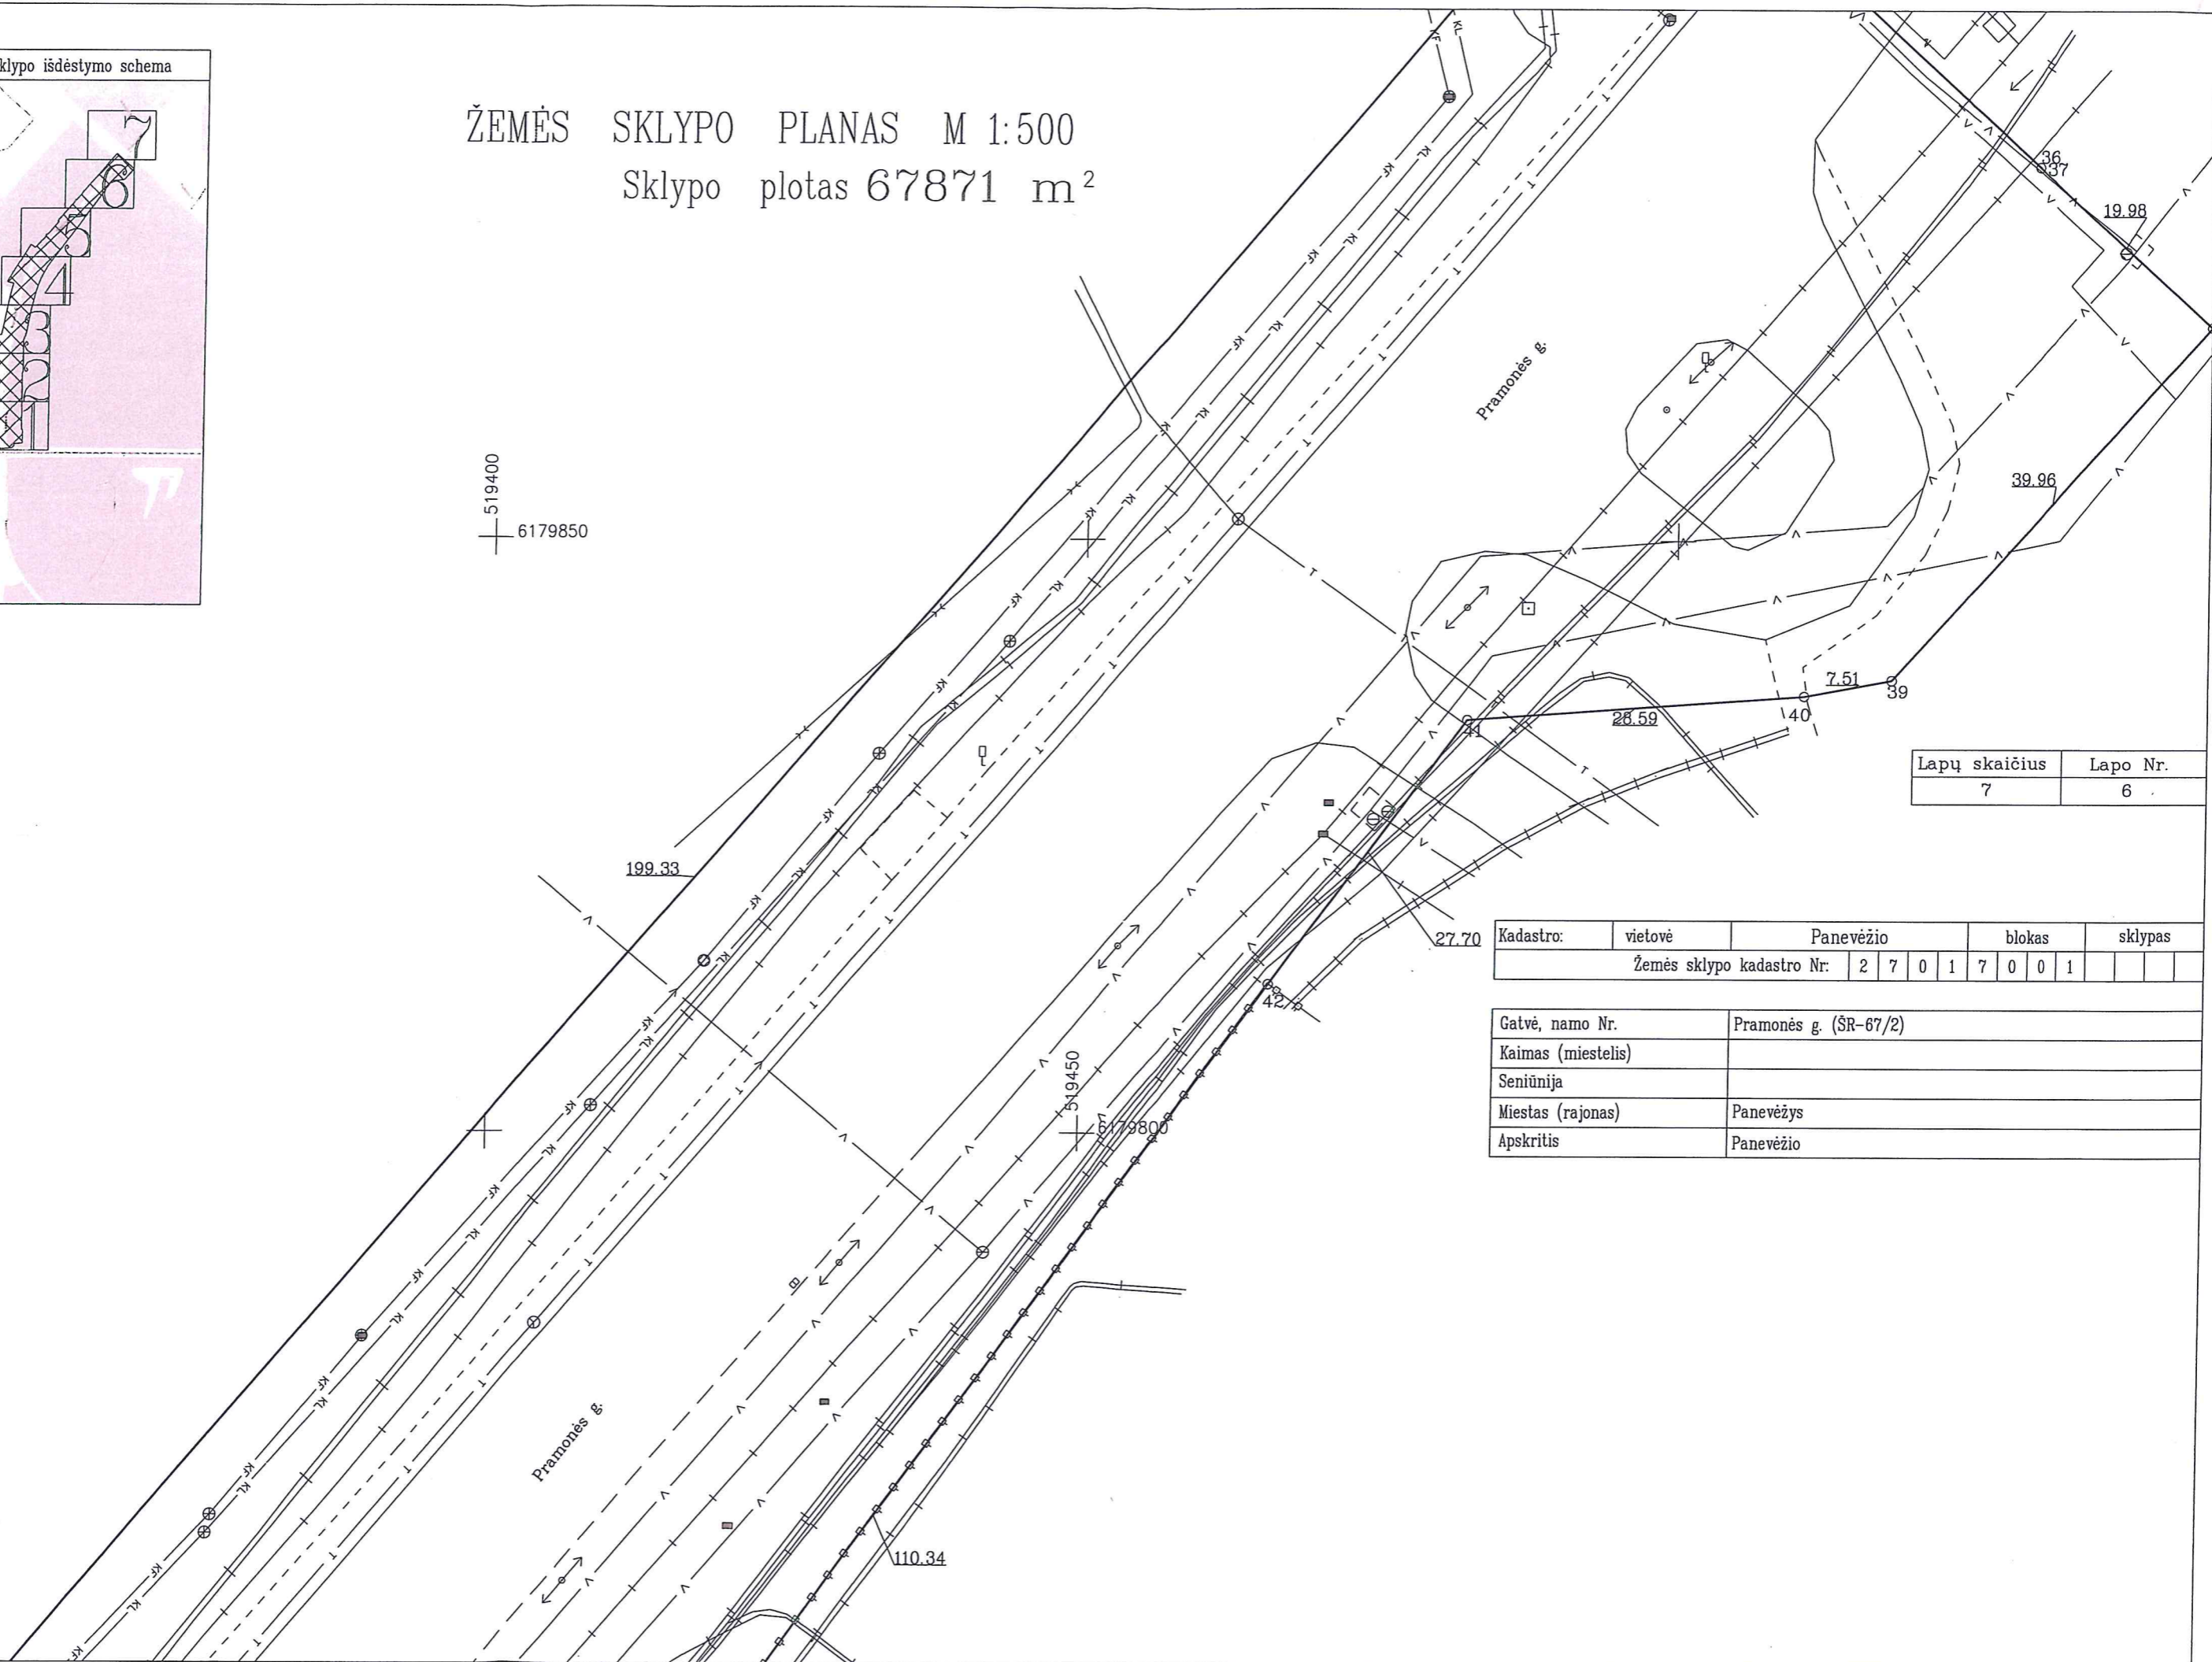

Lapų skaičius	Lapo Nr.
7	6

Kadastro:	vietovė	Panevėžio	blokas	sklypas
Žemės sklypo kadastro Nr. 2 7 0 1 7 0 0 1				

Gatvė, namo Nr.	Pramonės g. (ŠR-67/2)
Kaimas (miestelis)	
Seniūnija	
Miestas (rajonas)	Panevėžys
Apskritis	Panevėžio

Žemės sklypo išdėstymo schema

# ŽEMĖS SKLYPO PLANAS M 1:500

Sklypo plotas 67871 m<sup>2</sup>


Kadastras:	vietovė	Panevėžio	blokas	sklypas
Žemės sklypo kadastro Nr.:		2 7 0 1	7 0 0 1	

Gatvė, namo Nr.	Pramonės g. (ŠR-67/2)
Kaimas (miestelis)	
Seniūnija	
Miestas (rajonas)	Panevėžys
Apskritis	Panevėžio

519450  
+ 6179950



519550  
+ 6179950

Lapų skaičius	Lapo Nr.
7	7

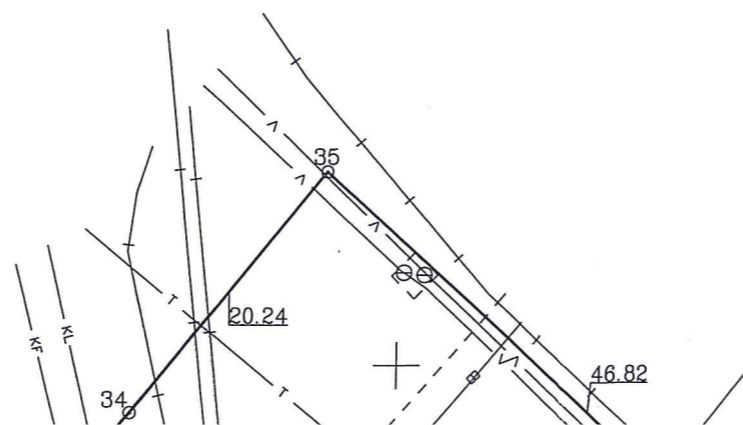

# ŽEMĖS SKLYPO PLANAS M 1:500

Sklypo plotas 2070 m<sup>2</sup>

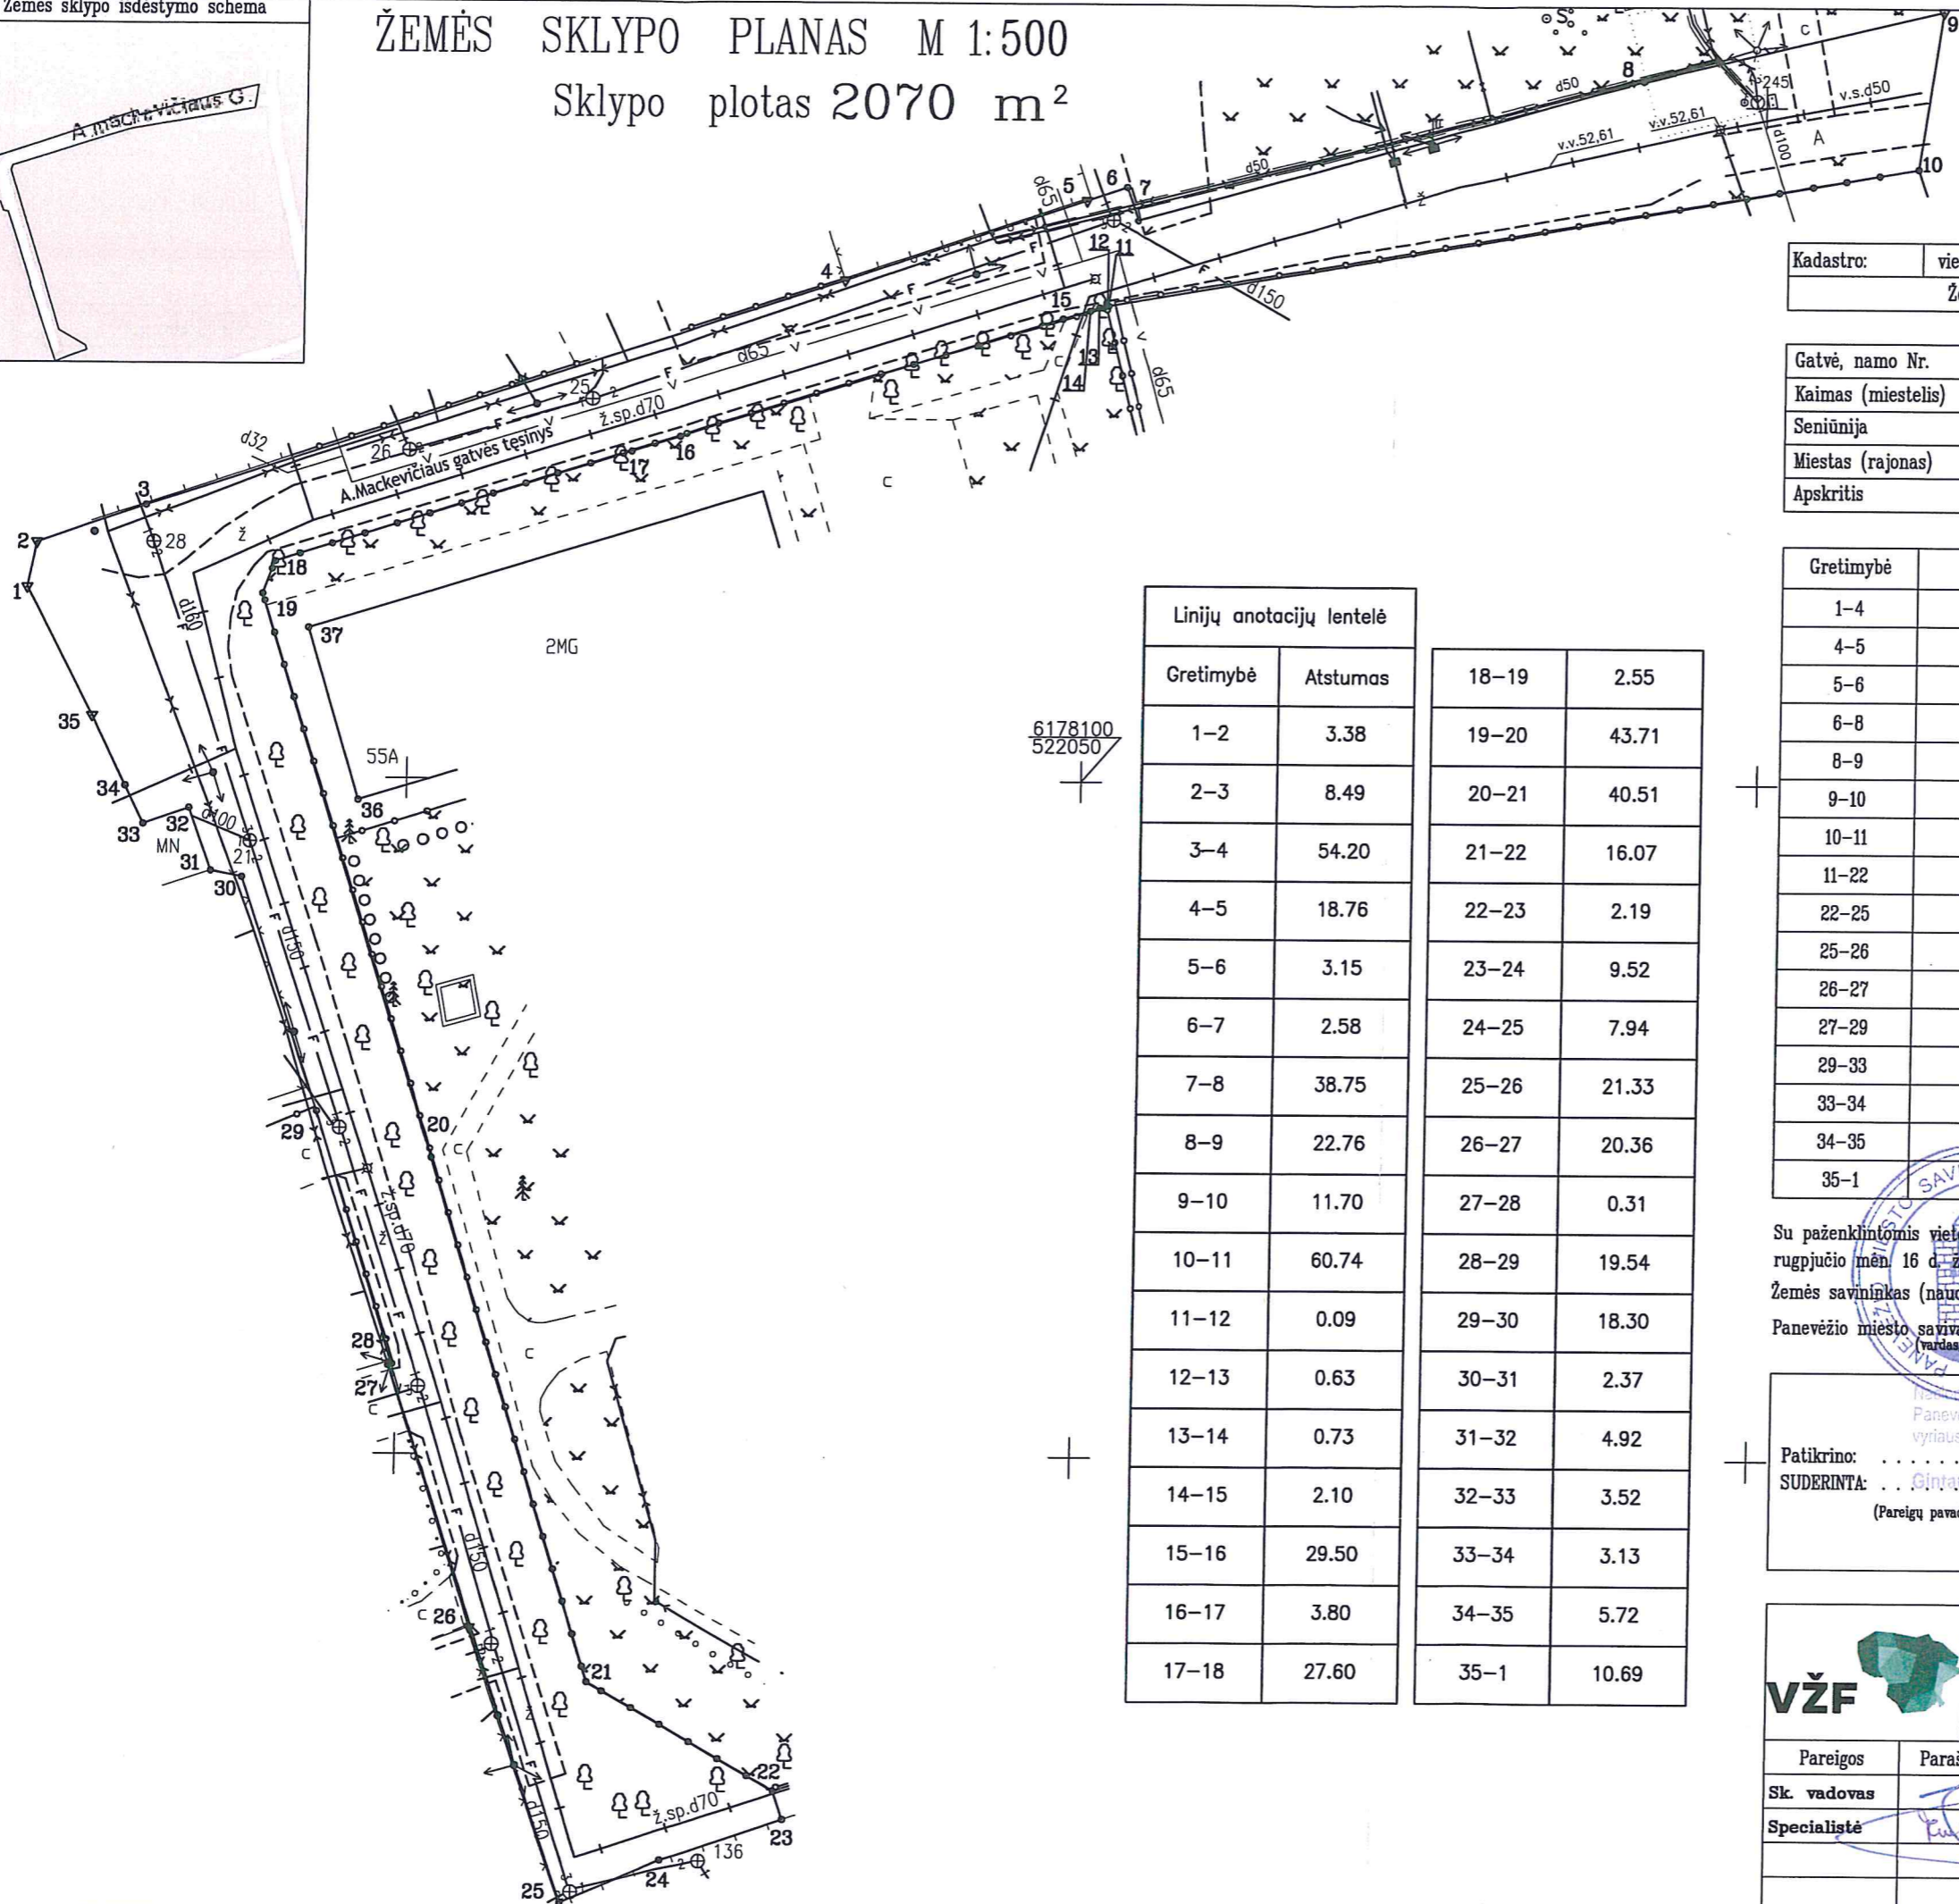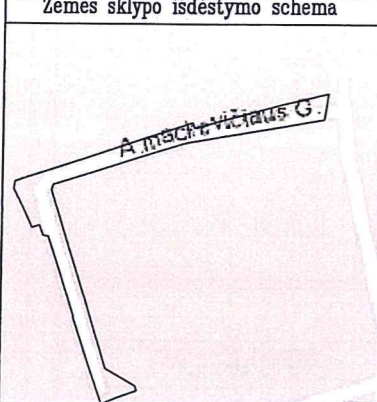

6178100  
522050

Linijų anotacijų lentelė			
Gretimybė	Atstumas		
		18-19	2.55
1-2	3.38	19-20	43.71
2-3	8.49	20-21	40.51
3-4	54.20	21-22	16.07
4-5	18.76	22-23	2.19
5-6	3.15	23-24	9.52
6-7	2.58	24-25	7.94
7-8	38.75	25-26	21.33
8-9	22.76	26-27	20.36
9-10	11.70	27-28	0.31
10-11	60.74	28-29	19.54
11-12	0.09	29-30	18.30
12-13	0.63	30-31	2.37
13-14	0.73	31-32	4.92
14-15	2.10	32-33	3.52
15-16	29.50	33-34	3.13
16-17	3.80	34-35	5.72
17-18	27.60	35-1	10.69

Kadastro:	vietovė	Panevėžio miesto	blokas	sklypas
Žemės sklypo kadastro Nr.		2 7 0 1 0 0 1 6		

Gatvė, namo Nr.	A. Mackevičiaus g.
Kaimas (miestelis)	
Seniūnija	
Miestas (rajonas)	Panevėžio
Apskritis	Panevėžio

Gretimybė	Gretimio žemės sklypo kadastro Nr.	Pastabos
1-4	2701/0016:0263	
4-5	2701/0016:0027	
5-6		VŽ
6-8	2701/0016:0326	
8-9		VŽ
9-10		VŽ (A. Mackevičiaus g.)
10-11	2701/0016:0284	
11-22		det. plane Nr. 1
22-25		VŽ
25-26	2701/0016:0072	
26-27	2701/0016:0017	
27-29	2701/0016:0235	
29-33	2701/0016:0025	
33-34		VŽ
34-35	2701/0016:0073	
35-1	2701/0016:0263	

Su paženklinimais vietovėje žemės sklypo ribomis, aprašytomis . . . . 2017. . . . m. rugpjūčio mėn. 16 d. žemės sklypo paženklinimo-parodymo akte, ir nustatytu plotu sutinku:


Žemės savininkas (naudotojas): *L. Štubienė*  
 Panevėžio miesto savivaldybė (parašas) (data)

Nacionalinės žemės tarnybos prie Žemės ūkio ministerijos  
 Panevėžio . . . . . skyrius  
 vyriausiasis specialistas  
 Patikrino: *[Signature]* 2017-08-16  
 SUDERINTA: *[Signature]* 2017-08-16  
 (Pareigų pavadinimas) (Parašas) (Vardas ir pavardė) (Data)  
 A.V. (jeigu reikalavimas turėti antspaudą nustatytas įstatymuose)

**VALSTYBĖS ĮMONĖS VALSTYBĖS ŽEMĖS FONDO  
 PANEVĖŽIO ŽEMĖTVARKOS IR GEODEZIJOS SKYRIUS**

Įmonės kodas 120093212. Skyriaus duomenys: Respublikos g. 63, 47-45159, Panevėžys  
 Tel. (8 45) 581 006, faks. (8 45) 584 238. El. paštas: panevezys@vzl.lt

Pareigos	Parašas	Vardas, pavardė	Data
Sk. vadovas	<i>[Signature]</i>	Laimundas Vaičiulėnas	2017-08-16
Specialistė	<i>[Signature]</i>	Monika Pociūtė	2017-08-16

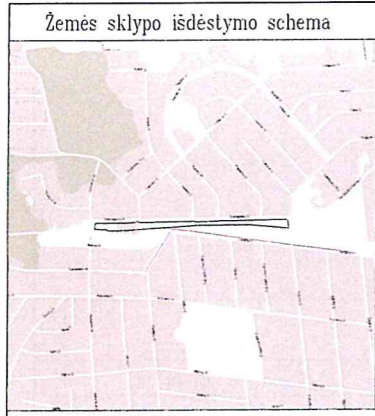


# ŽEMĖS SKLYPO PLANAS M 1:2000

Sklypo plotas 10980 m<sup>2</sup>

Kadastro:	vielovė	Panevėžys	blokas	sklypas
Žemės sklypo kadastro Nr: 2 7 0 1 0 0 0 5				

Gatvė, namo Nr.	Gamtininkų g. Proj. Nr. 6
Kaimas (miestelis)	
Seniūnija	
Miestas (rajonas)	Panevėžys
Apskritis	Panevėžio

Gretimybė	Gretimo žemės sklypo kadastro Nr.	Pastabos
1-3		Pušyno g.
3-16		Proj. Nr. 1
16-17		Amerikos g.
17-1		Gamtininkų g.

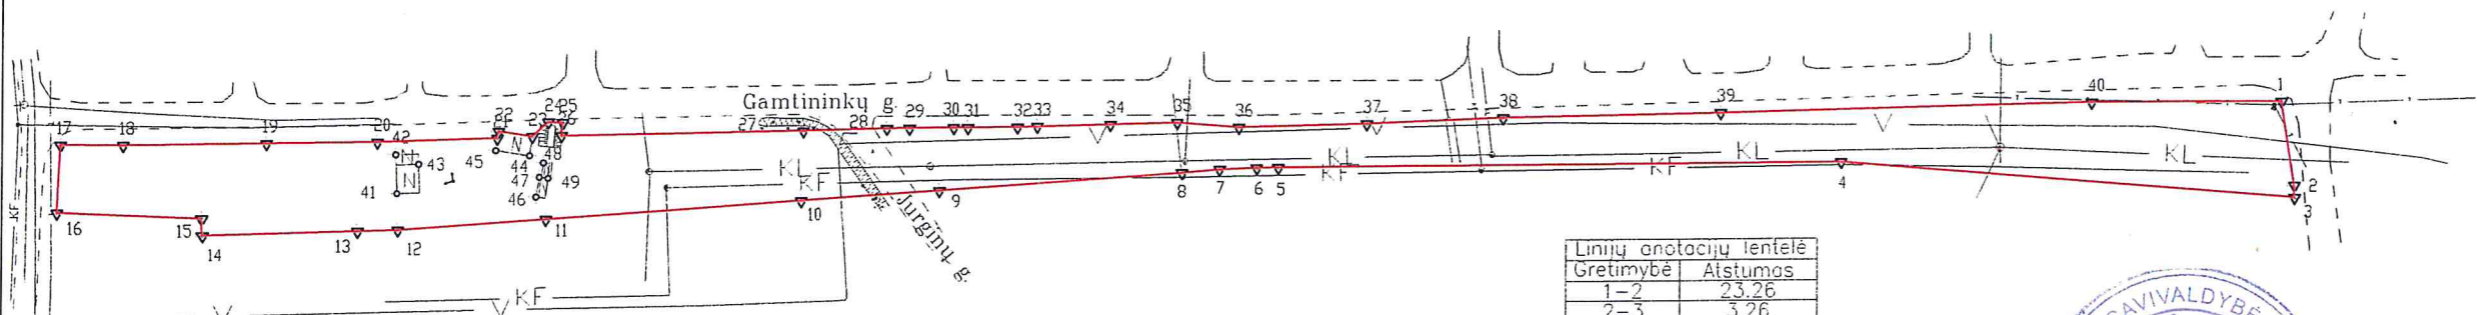

6180400  
522200

Linių anotacijų lentelė

Gretimybė	Atstumas
1-2	23.26
2-3	3.26
3-4	124.21
4-5	152.65
5-6	5.87
6-7	10.09
7-8	10.27
8-9	66.35
9-10	37.69
10-11	69.56
11-12	40.63
12-13	10.97
13-14	42.28
14-15	4.63
15-16	39.15
16-17	18.57
17-18	17.05
18-19	38.52
19-20	30.32
20-21	32.85
21-22	1.95
22-23	9.32
23-24	5.87
24-25	3.89
25-26	3.55
26-27	65.81
27-28	22.74
28-29	6.18
29-30	11.99
30-31	3.93
31-32	13.35
32-33	5.43
33-34	20.19
34-35	18.17
35-36	16.82
36-37	34.85
37-38	37.02
38-39	58.93
39-40	101.26
40-1	51.62

Su paženkintomis vietovėje žemės sklypo ribomis, aprašytomis 2016 m rugpjūčio mėn. 01 d. žemės sklypo paženklinimo-parodymo akte, ir nustatytu plotu sutinku:  
 Žemės savininkas (naudotojas):  
 Panevėžio miesto savivaldybė  
 (vardas, pavardė) *Milada Baulienė* (parašas) *[Signature]* 2017-06-16 (data)


Nacionalinės žemės tarnybos prie Žemės ūkio ministerijos  
 Panevėžys skyrius  
 Patikrino: .....  
 SUDERINTA: .....  
 (Pareigų pavadinimas) (Parašas) (Vardas ir pavardė) (Data)  
 A.V. (jeigu reikalavimas turėti antspaudą nustatytas įstatymuose)

**KELPROJEKTAS**

Pareigos	Parašas	Vardas, pavardė	Data
SEKTORIAUS VADOVAS	<i>[Signature]</i>	ARTURAS SAURUSEVIČIUS	2017-02-22
DARBŲ VADOVAS	<i>[Signature]</i>	MARIJUS JUODIS	2017-02-22
MATININKAS	<i>[Signature]</i>	MARIUS DAUGELA	2017-02-22

LIETUVOS RESPUBLIKA  
 TECHNINĖ DOKUMENTACIJA  
 A.V. KELPROJEKTAS

Žemės sklypo išdėstymo schema

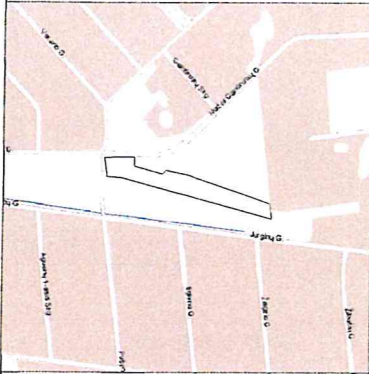


# ŽEMĖS SKLYPO PLANAS M 1:1000

Sklypo plotas 6325 m<sup>2</sup>

Kadastro:	vietovė	Panevėžys	blokas	sklypas
Žemės sklypo kadastro Nr.:		2 7 0 1	0 0 0 1	

Gatvė, namo Nr.	Proj. Nr. 13
Kaimas (miestelis)	
Seniūnija	
Miestas (rajonas)	Panevėžys
Apskritis	Panevėžio

Gretimybė	Gretimo žemės sklypo kadastro Nr.	Pastabos
1-2		Mažoji gamtininkų g.
2-5		Proj. Nr. 12
5-6	2701/1: 425	
6-8	2701/1: 257	
8-9	2701/1: 259	
9-10	2701/1: 281	
10-11	2701/1: 467	
11-12	2701/1: 347	
12-15		Proj. Nr. 1
15-1		Pušyno g.

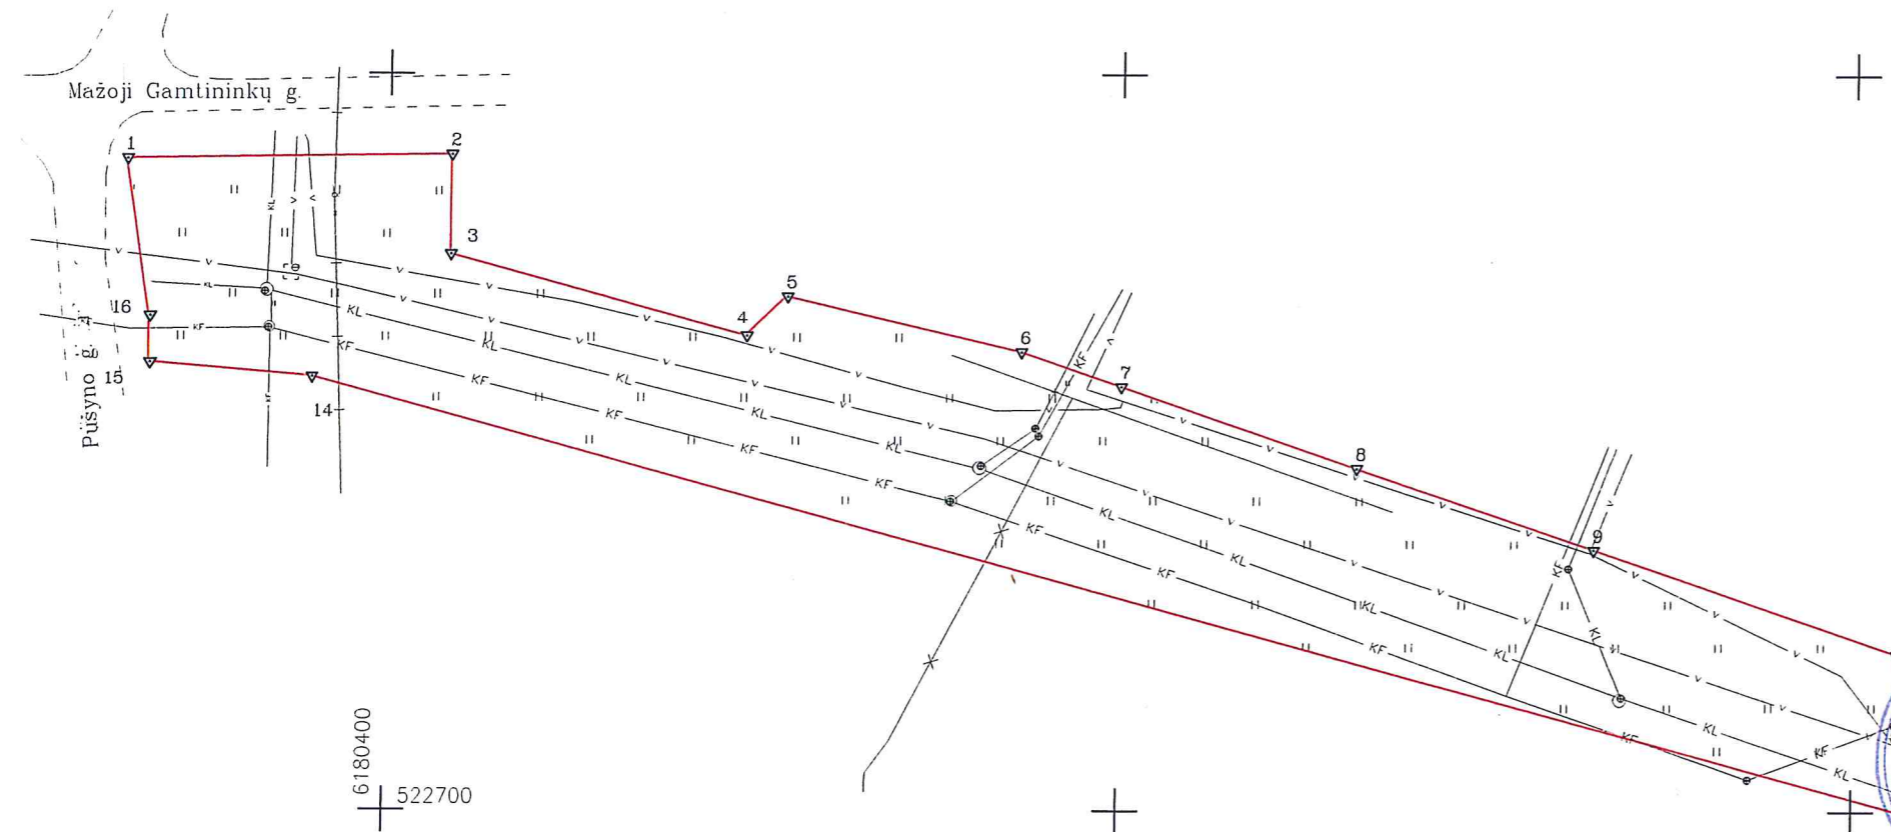

6180400  
522700

Linijų anotacijų lentelė

Gretimybė	Atstumas
1-2	44.19
2-3	13.50
3-4	41.97
4-5	7.63
5-6	32.88
6-7	14.51
7-8	34.00
8-9	34.01
9-10	43.95
10-11	9.30
11-12	6.59
12-13	6.02
13-14	226.19
14-15	22.22
15-16	6.36
16-1	21.61

Su paženklintomis vietovėje žemės sklypo ribomis, aprašytomis 2017 m. vasario mėn. 22 d. žemės sklypo paženklinimo-parodymo akte, ir nustatytu plotu sutinku:

Žemės savininkas (naudotojas):  
**Panevėžio miesto savivaldybė**  
 (vardas, pavardė) *2017-03-02*  
 (parašas) (data)

Nacionalinės žemės tarnybos prie Žemės ūkio ministerijos  
 Panevėžio ..... skyrius

Patikrino: .....

SUDERINTA: .....

(Pareigų pavadinimas) (Parašas) (Vardas ir pavardė) (Data)


A.V. (jeigu reikalavimas turėti antspaudą nustatytas įstatymuose)

## KELPROJEKTAS

Pareigos	Parašas	Vardas, pavardė	Data
SEKTORIAUS VADOVAS	<i>[Signature]</i>	ARTURAS SAURUSEVIČIUS	2017-02-22
DARBŲ VADOVAS	<i>[Signature]</i>	NERIJUS JUODIS	2017-02-22
MATININKAS	<i>[Signature]</i>	MARIUS DAUGELA	2017-02-22

Pastaba: Požeminės komunikacijos perkeltos iš topografinės nuotraukos, gauto iš Panevėžio miesto savivaldybės



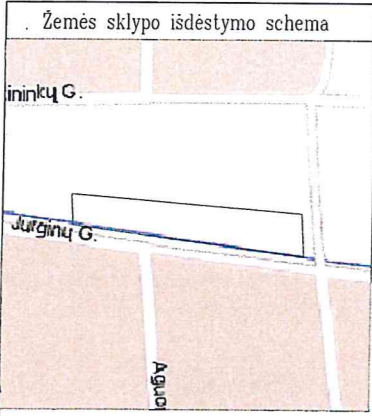

# ŽEMĖS SKLYPO PLANAS M 1:500

Sklypo plotas 2589 m<sup>2</sup>



Gretimybė	Atstumas
1-2	17.63
2-3	127.35
3-4	23.43
4-5	2.75
5-6	7.51
6-7	105.17
7-1	12.89

Kadastras:	vietovė	Panevėžys	blokas	sklypas
Žemės sklypo kadastro Nr.:		2 7 0 1	0 0 0 1	

Gatvė, namo Nr.	Jurginų g. 8 (Proj. Nr. 9)
Kaimas (miestelis)	
Seniūnija	
Miestas (rajonas)	Panevėžys
Apskritis	Panevėžio

Gretimybė	Gretimo žemės sklypo kadastro Nr.	Pastabos
1-2		Proj. Nr. 8
2-3		Proj. Nr. 1
3-4		Pušyno g.
4-1		Jurginų g.

Su paženklintomis vietovėje žemės sklypo ribomis, aprašytomis 2016 m rugsėjo mėn. 01 d. žemės sklypo paženklinimo-parodymo akte, ir nustatytu plotu sutinku:  
 Žemės savininkas (naudotojas):  
 Ona Gutauskas  
 (vardas, pavardė) *[Signature]* 2014.03.13.  
 (parašas) (data)


Nacionalinės žemės tarnybos prie Žemės ūkio ministerijos  
 Panevėžio skyrius  
 Patikrino: \_\_\_\_\_  
 SUDERINTA: \_\_\_\_\_  
 (Pareigų pavadinimas) (Parašas) (Vardas ir pavardė) (Data)  
 A.V. (jeigu reikalavimas turėti antspaudą nustatytas įstatymuose)

Pastaba: Požeminės komunikacijos perkeltos iš topografinės nuotraukos, gautos iš Panevėžio miesta savivaldybės

## KELPROJEKTAS


Pareigos	Parašas	Vardas, pavardė	Data
SEKTORIAUS VADOVAS	<i>[Signature]</i>	ARNEŠAS SAURUSEVIČIUS	2017-02-22
DARBŲ VADOVAS	<i>[Signature]</i>	MERIJUS JUODIS	2017-02-22
MATININKAS	<i>[Signature]</i>	MARIUS DAUGELA	2017-02-22

A.V.

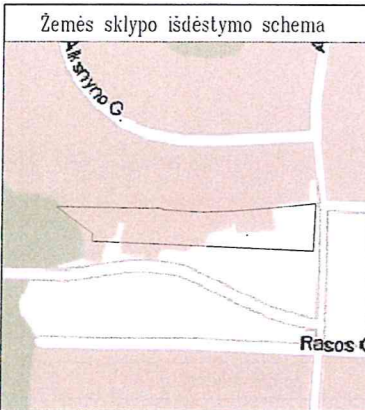

# ŽEMĖS SKLYPO PLANAS M 1:1000

Sklypo plotas 2907 m<sup>2</sup>

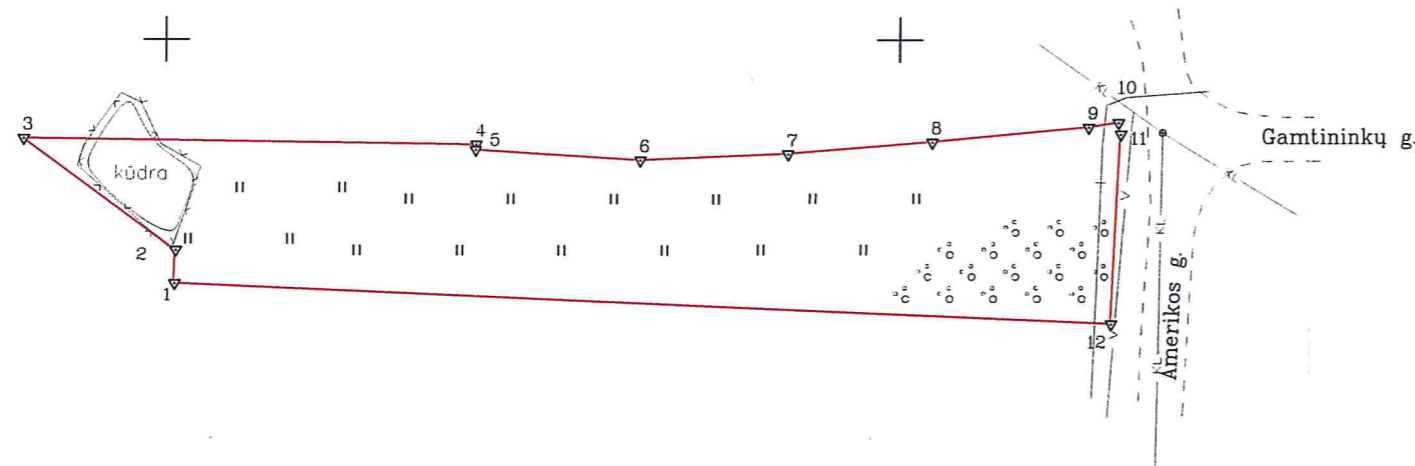

Linijų anotacijų lentelė

Gretimybė	Atstumas
1-2	4.54
2-3	25.86
3-4	61.78
4-5	0.73
5-6	22.50
6-7	20.18
7-8	19.61
8-9	21.37
9-10	4.07
10-11	1.60
11-12	25.86
12-1	127.69

6180400  
522000

Kadastras:	vietovė	Panevėžys	blokas	sklypas
Žemės sklypo kadastro Nr: 2 7 0 1 0 0 0 4				

Galvė, namo Nr.	Proj. Nr. 4
Kaimas (miestelis)	
Seniūnija	
Miestas (rajonas)	Panevėžio
Apskritis	Panevėžio

Gretimybė	Gretimo žemės sklypo kadastro Nr.	Pastabos
1-3		vž
3-4	2701/0001:377	
4-6	2701/0001:218	
6-7	2701/0001:194	
7-8	2701/0001:202	
8-9	2701/0001:278	
9-10		vž
11-12		Amerikos g.
12-1		Proj Nr 1

Su paženklinotomis vietovėse žemės sklypo ribomis, aprašytomis 2017 m vasario mėn. 22 d. žemės sklypo paženklinimo-parodymo akte, ir nustatytu plotu sutinku:

Žemės savininkas (pildytojas):  
**Panevėžio miesto savivaldybė**  
 (vardas, pavardė) *Antanas Bonb'ėnė Bonif* (parašas) *2017-03-02* (data)

Nacionalinės žemės tarnybos prie Žemės ūkio ministerijos  
 Panevėžio skyrius


Patikrino: Nacionalinės žemės tarnybos prie Žemės ūkio ministerijos Panevėžio skyrius  
 SUDERINTA: *Milda Raciūnienė* (Vardas ir pavardė) *2017-05-25* (Data)

(jeigu reikalavimas turėti antspaudą nustatytas įstatymuose)

## KELPROJEKTAS

Pareigos	Parašas	Vardas, pavardė	Data
SEKTORIAUS VADOVAS	<i>[Signature]</i>	MIPURAS SAURUSEVIČIUS	2017-02-22
DARBŲ VADOVAS	<i>[Signature]</i>	MERIJUS JUODIS	2017-02-22
MATININKAS	<i>[Signature]</i>	MARIUS DAUGĖLA	2017-02-22


Pastaba: Požeminės komunikacijos perkeltos iš topografinės nuotraukos, gautos iš Panevėžio miesto savivaldybės

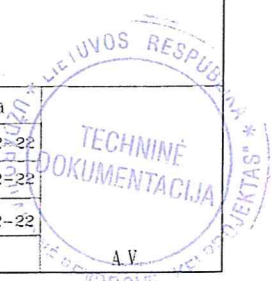



# ŽEMĖS SKLYPO PLANAS M 1:1000

Sklypo plotas 2197 m<sup>2</sup>

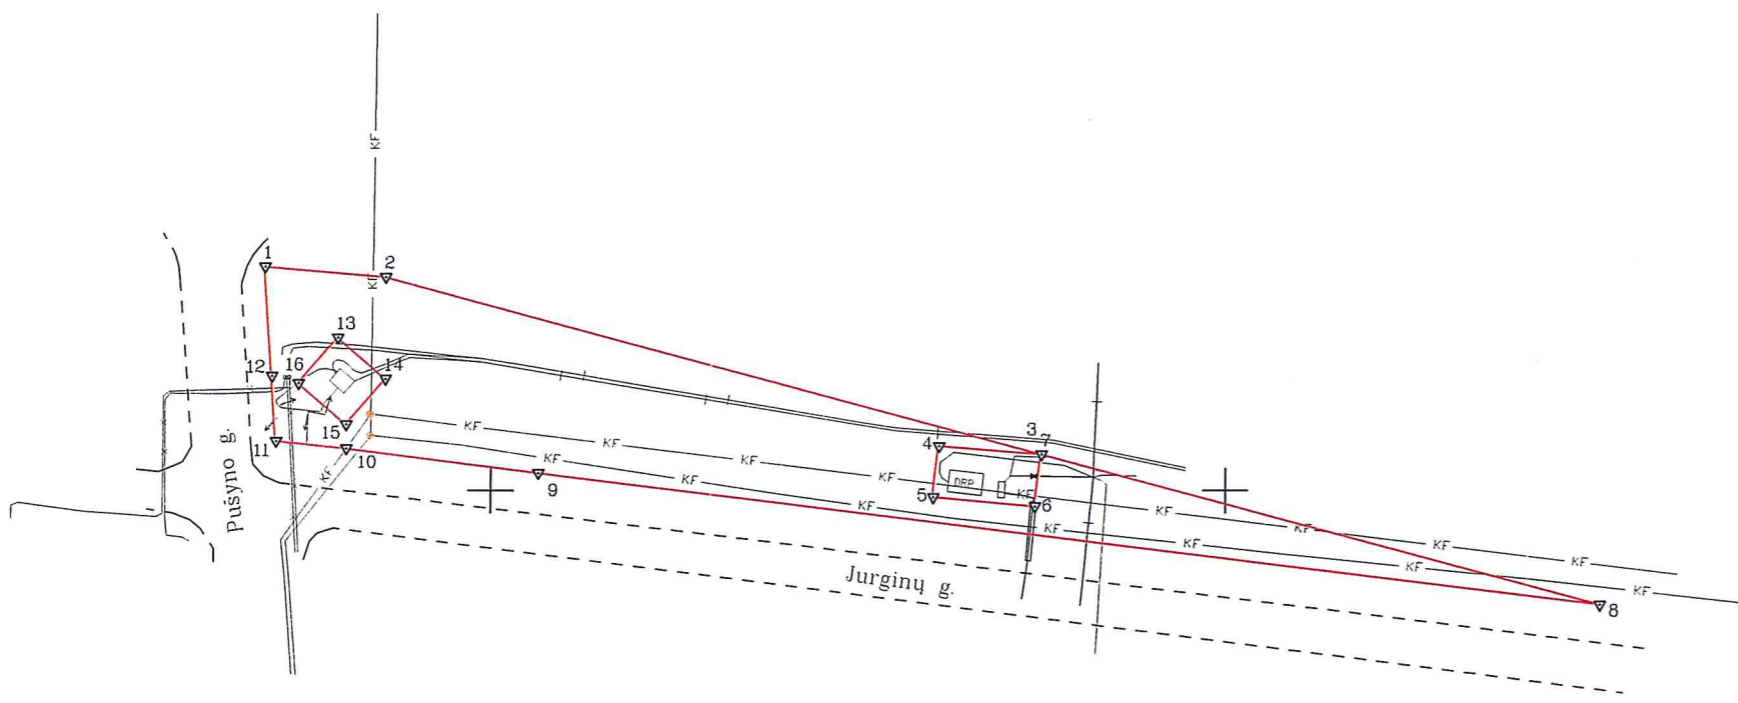

Gretimybė	Atstumas
1-2	16.57
2-3	92.87
3-4	14.01
4-5	7.00
5-6	13.95
6-7	7.14
7-8	78.78
8-9	145.81
9-10	26.41
10-11	9.68
11-12	8.89
12-1	14.91
13-14	8.63
14-15	8.18
15-16	8.63
16-13	8.17

6180300  
522700

Pastaba: Požeminės komunikacijos perkeltos iš topografinės nuotraukos, gautos iš Panevėžio miesto savivaldybės

Kadastro:	vietovė	Panevėžys	blokas	sklypas
Žemės sklypo kadastro Nr.:		2 7 0 1	0 0 0 1	

Gatvė, namo Nr.	Proj. Nr. 11
Kaimas (miestelis)	
Seniūnija	
Miestas (rajonas)	Panevėžys
Apskritis	Panevėžio

Gretimybė	Gretimo žemės sklypo kadastro Nr.	Pastabos
1-3		Proj. Skl. Nr. 1
3-7	2701/0001:303	
7-8		Proj. Skl. Nr. 1
8-11		Jurginių g.
11-12-1		Pušyno g.
13-16-13		Proj. Skl. Nr. 10



Su paženklinimais vietovėje žemės sklypo ribomis, aprašytomis 2017 m vasario mėn. 22 d. žemės sklypo paženklinimo-parodymo akte, ir nustatytu plotu sutinku.  
 Žemės savininkas (naudotojas):  
 Panevėžio miesto savivaldybė  
 (vardas, pavardė) ..... (parašas) ..... (data) 2017-05-02

Nacionalinės žemės tarnybos prie Žemės ūkio ministerijos  
 Panevėžio skyrius  
 Patikrino: .....  
 SUDERINTA: .....  
 (Pareigų pavadinimas) (Parašas) (Vardas ir pavardė) (Data)  
 A.V. (jeigu reikalavimas turėti antspaudą nustatytas įstatymuose)

## KELPROJEKTAS

Pareigos	Parašas	Vardas, pavardė	Data
SEKTORIAUS VADOVAS	<i>[Signature]</i>	ARTURAS SAURSEVIČIUS	2017-02-22
DARBU VADOVAS	<i>[Signature]</i>	NERIJUS JUODIS	2017-02-22
MATININKAS	<i>[Signature]</i>	MARIUS DAUGĖLA	2017-02-22






# ŽEMĖS SKLYPO PLANAS M 1:1000

Sklypo plotas 1958 m<sup>2</sup>

Kadastro:	vietovė	Panevėžio	blokas	sklypas
Žemės sklypo kadastro Nr:		2 7 0 1 0	0 0 0 4	

Gatvė, namo Nr.	Rasos g. Proj. Nr. 5
Kaimas (miestelis)	
Seniūnija	
Miestas (rajonas)	Panevėžio
Apskritis	Panevėžio

Gretimybė	Gretimoms žemės sklypo kadastro Nr.	Pastabos
1-2		Amerikos g.
3-7		Rasos g.
7-8		VŽ
8-1		Proj. Nr. 1

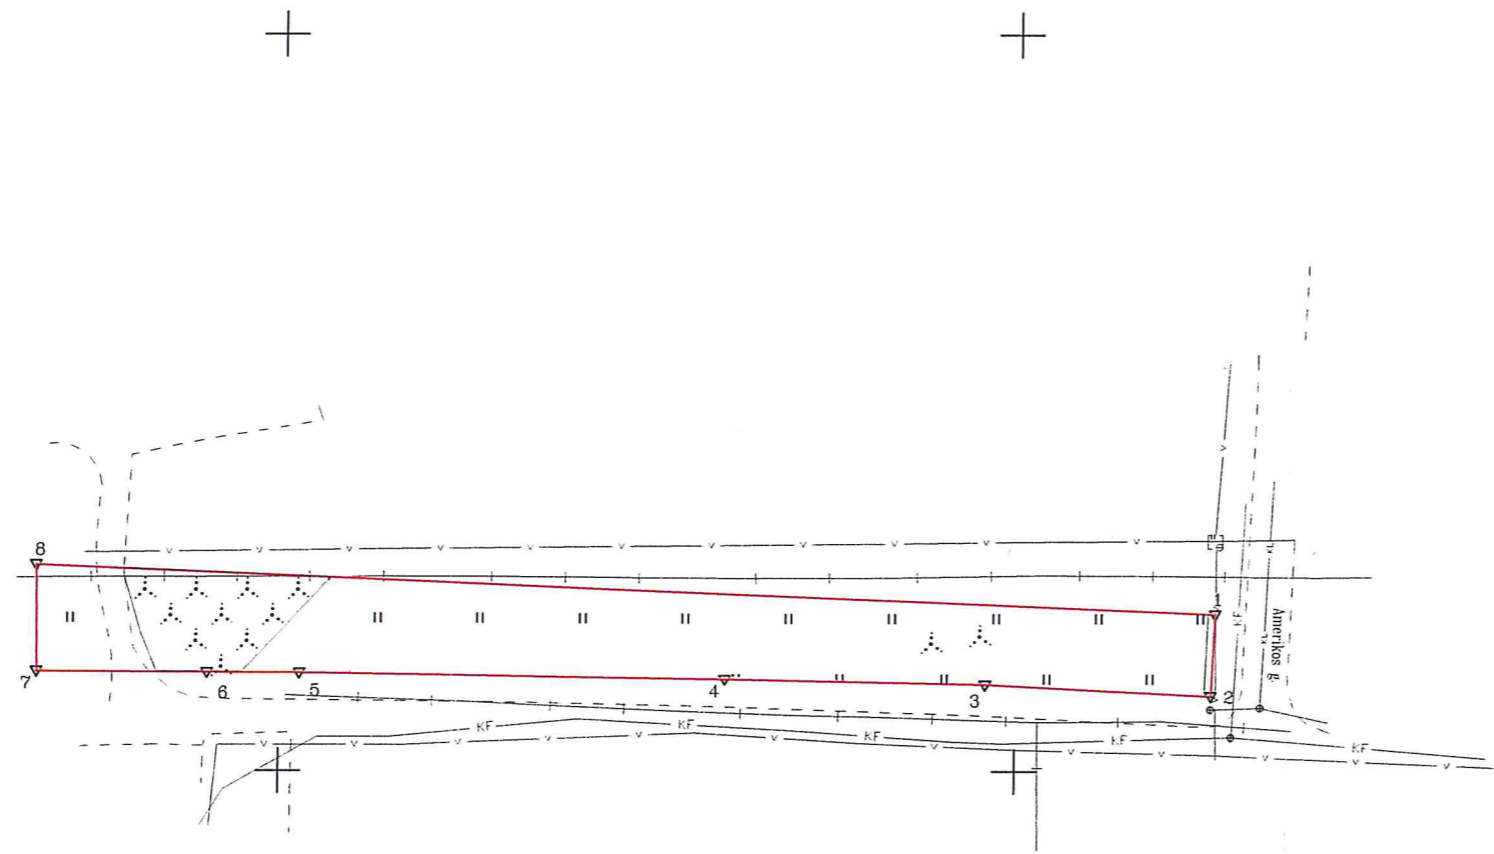

Linijų anotacijų lentelė

Gretimybė	Atstumas
1-2	11.17
2-3	30.97
3-4	35.09
4-5	58.06
5-6	12.72
6-7	23.12
7-8	14.52
8-1	160.75

Su pažemintomis vietovėje žemės sklypo ribomis, aprašytomis 2017 m vasario mėn. 22 d. žemės sklypo pažemkinimo-parodymo akte, ir nustatytu plotu sutinku:

Žemės savininkas (naudotojas):  
 Panevėžio miesto savivaldybė  
 (vardas, pavardė) *M. Štamblienis* (parašas) *B. Štamblienis* (data) *2017-03-02*

Nacionalinės žemės tarnybos prie Žemės ūkio ministerijos  
 Panevėžio skyriaus vyriausioji specialistė  
 Patikrino: *Inga Kaupienė* (Parašas) *Inga Kaupienė* (Vardas, ir pavardė)  
 SUDERINTA: *Inga Kaupienė* (Parašas) *Inga Kaupienė* (Vardas, ir pavardė)

A.V. (jeigu reikalavimas turėti antspaudą nustatytas įstatymuose)




Pastaba: Požeminės komunikacijos perkeltos iš topografinės nuotraukos, gautos iš Panevėžio miesto savivaldybės

**KELPROJEKTAS**

Pareigos	Parašas	Vardas, pavardė	Data
SEKTORIAUS VADOVAS	<i>[Signature]</i>	OPITERAS SAURUSEVIČIUS	2017-02-22
DARBŲ VADOVAS	<i>[Signature]</i>	NERIJUS JUODIS	2017-02-22
MAPININKAS	<i>[Signature]</i>	MARIUS DAUGELA	2017-02-22


TECHNINĖ KUMENTACIJA

A.V. KELPROJEKTAS

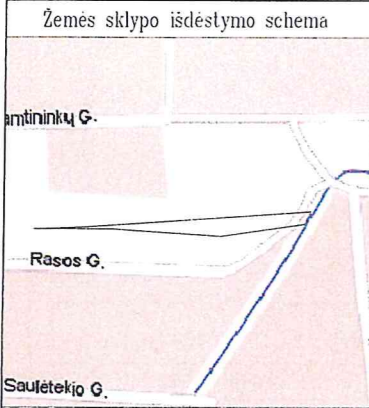

# ŽEMĖS SKLYPO PLANAS M 1:1000

Sklypo plotas 999 m<sup>2</sup>

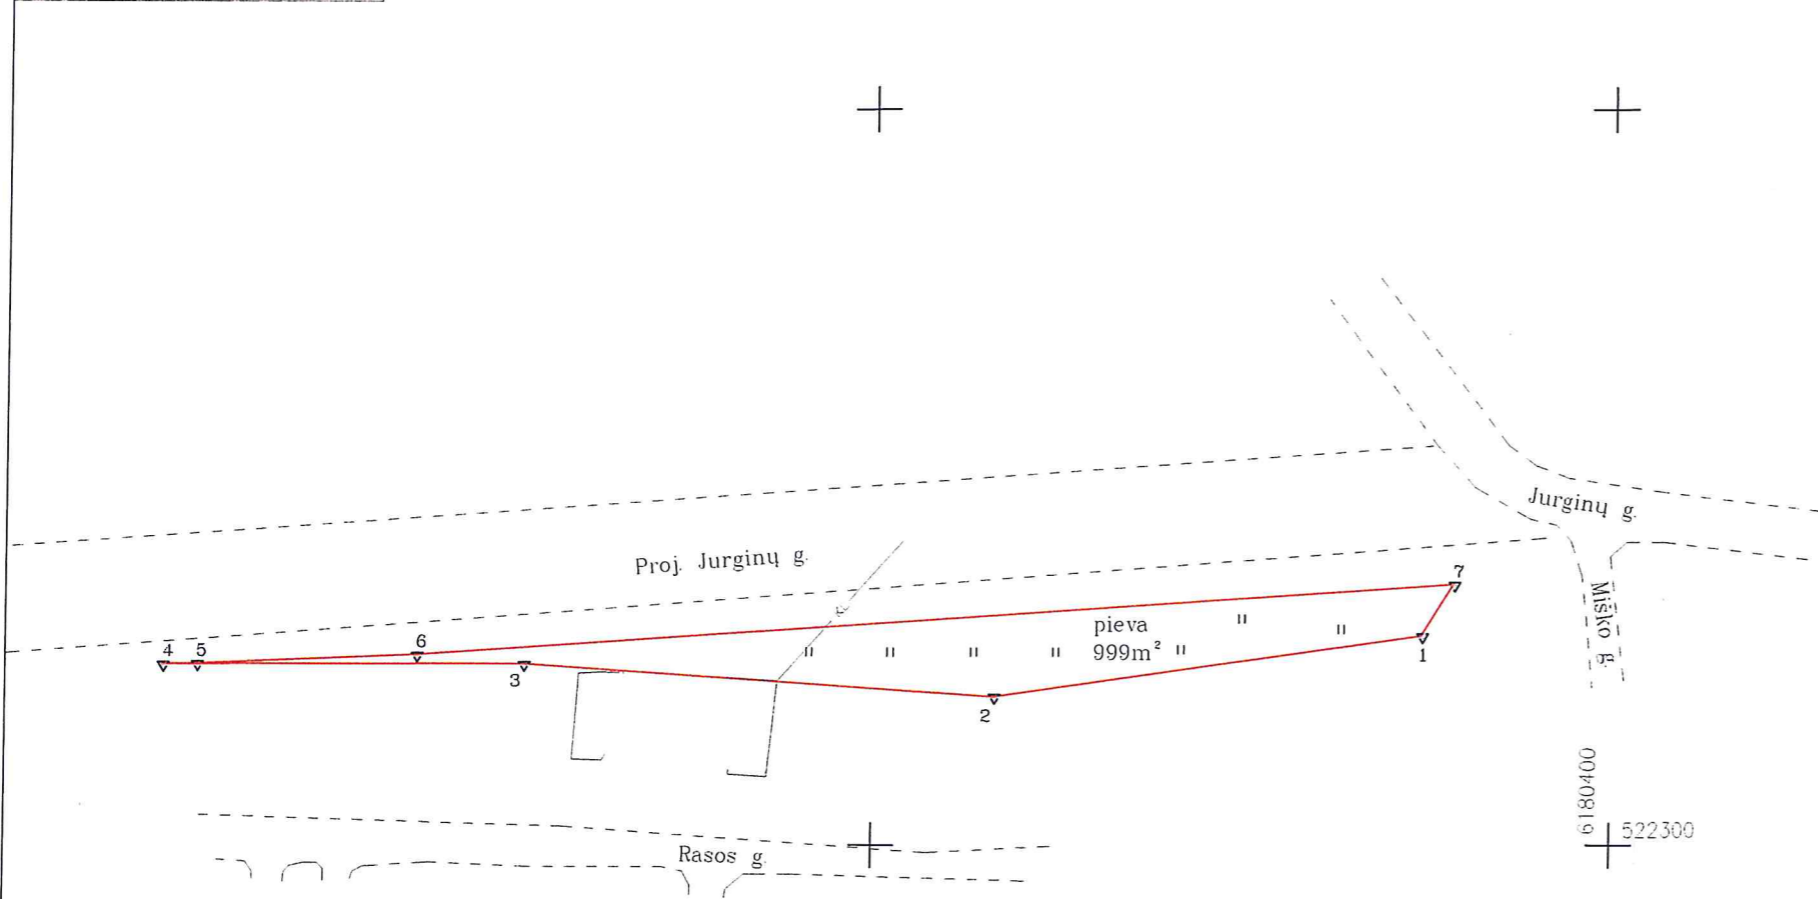

Linijų anotacijų lentelė

Gretimybė	Atstumas
1-2	75.49
2-3	64.09
3-4	48.83
4-5	4.54
5-6	29.76
6-7	152.91
7-1	5.46

Kadastras:	vietovė	Panevėžys	blokas	sklypas
Žemės sklypo kadastro Nr:		2 7 0 1 0 0 0 5		

Gatvė, namo Nr.	Proj. Nr. 7
Kaimas (miestelis)	
Seniūnija	
Miestas (rajonas)	Panevėžys
Apskritis	Panevėžio

Gretimybė	Gretimimo žemės sklypo kadastro Nr.	Pastabos
1-2		VŽ
2-3	2701/5: 409	
3-4	2701/5: 410	
4-7		Proj. Nr. 1
7-1	2701/5: 134	




Su pažymintomis vietovėje žemės sklypo ribomis, aprašytomis 2017 m vasario mėn. 22 d. žemės sklypo pažeminimo-parodymo akte, ir nustatytu plotu sutinku:  
 žemės savininkas (naudotojas):  
 Panevėžio miesto savivaldybė  
 (Vardas, pavardė) *Bombičiai* (Parašas) *[Signature]* 2017-05-24 (Data)

Nacionalinės žemės ūkio ministerijos  
 Panevėžio skyriaus  
 vyriausioji specialistė  
 Patikrino: *Inga Kaupienė* 2017-05-25  
 SUDERINTA: (Vardas ir pavardė) (Parašas) (Data)  
 A.V. (jeigu reikalavimas turėti antspaudą nustatytas įstatymuose)

## KELPROJEKTAS

Pareigos	Parašas	Vardas, pavardė	Data
SEKTORIAUS VADOVAS	<i>[Signature]</i>	ARTURAS SAURUSEVIČIUS	2017-02-22
DARBŲ VADOVAS	<i>[Signature]</i>	MARIJUS JUODIS	2017-02-22
MATININKAS	<i>[Signature]</i>	MARIUS DAUGELA	2017-02-22



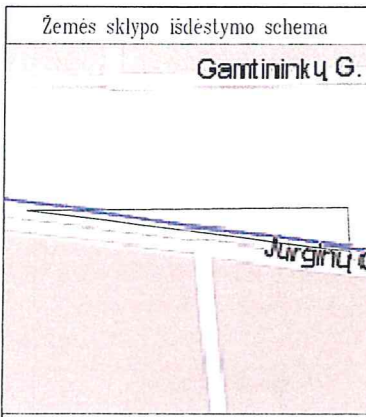


ŽEMĖS SKLYPO PLANAS M 1:500  
Sklypo plotas 1123 m<sup>2</sup>

Kadastras:	vielovė	Panevėžio	blokas	sklypas
Žemės sklypo kadastro Nr:		2 7 0 1 0 0 0 1		

Gatvė, namo Nr.	Proj. Nr. 8
Kaimas (miestelis)	
Seniūnija	
Miestas (rajonas)	Panevėžys
Apskritis	Panevėžio

Gretimybė	Gretimo žemės sklypo kadastro Nr.	Pastabos
1-2		Proj. Nr. 9
2-10		Jurginų g.
10-1		Proj. Nr. 1

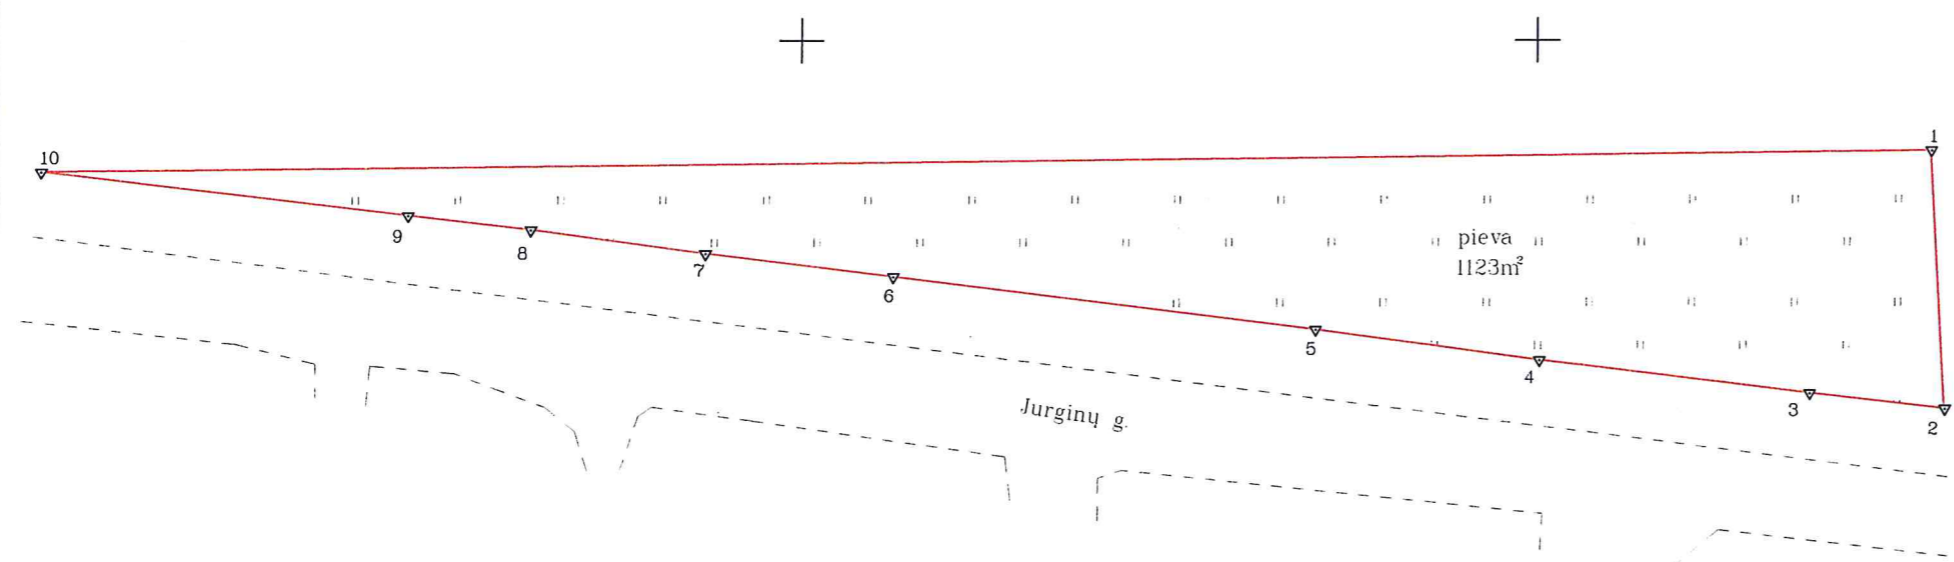

Linijų anotacijų lentelė

Gretimybė	Atstumas
1-2	17.65
2-3	9.24
3-4	18.61
4-5	15.30
5-6	28.93
6-7	12.94
7-8	12.04
8-9	8.43
9-10	24.98
10-1	128.43

6180400  
522450



Ši paženklinimas neįvėję žemės sklypo ribomis, aprašytomis 2017 m. vasario mėn. 22 d. žemės sklypo paženklinimo-parašymo akte, ir nustatytu plotu sutinku žemės savininko (naudotojo) PANEVĖŽIO MIESTO SAVIVALDYBĖ (vardas, pavardė) (parašas) (data) 2017-05-24

Nacionalinės žemės tarnybos prie Žemės ūkio ministerijos Panevėžio skyrius  
Patikrino: Nacionalinės žemės tarnybos prie Žemės ūkio ministerijos Panevėžio skyriaus vedėja (Vardas ir pavardė) (Data) 2017-05-25  
SUDERINTA: (Pareigų pavadinimas) (Parašas) (Vardas ir pavardė) (Data) 2017-05-25  
(jeigu reikalavimas turėti antspaudą nustatytas įstatymuose)

**KELPROJEKTAS**

Pareigos	Parašas	Vardas, pavardė	Data
SEKTORIAUS VADOVAS		ARTURAS SAURUSEVIČIUS	2017-02-22
DARBŲ VADOVAS		MARIJUS JUODIS	2017-02-22
MATININKAS		MARIUS DAUGELA	2017-02-22






# ŽEMĖS SKLYPO PLANAS M 1:500

Sklypo plotas 882 m<sup>2</sup>

Kadastras:	vietovė	Panevėžio	blokas	sklypas
Žemės sklypo kadastro Nr.:		2 7 0 1	7 0 0 1	

Gatvė, namo Nr.	Smėlynės g. Proj. Nr. 14
Kaimas (miestelis)	
Seniūnija	
Miestas (rajonas)	Panevėžys
Apskritis	Panevėžio

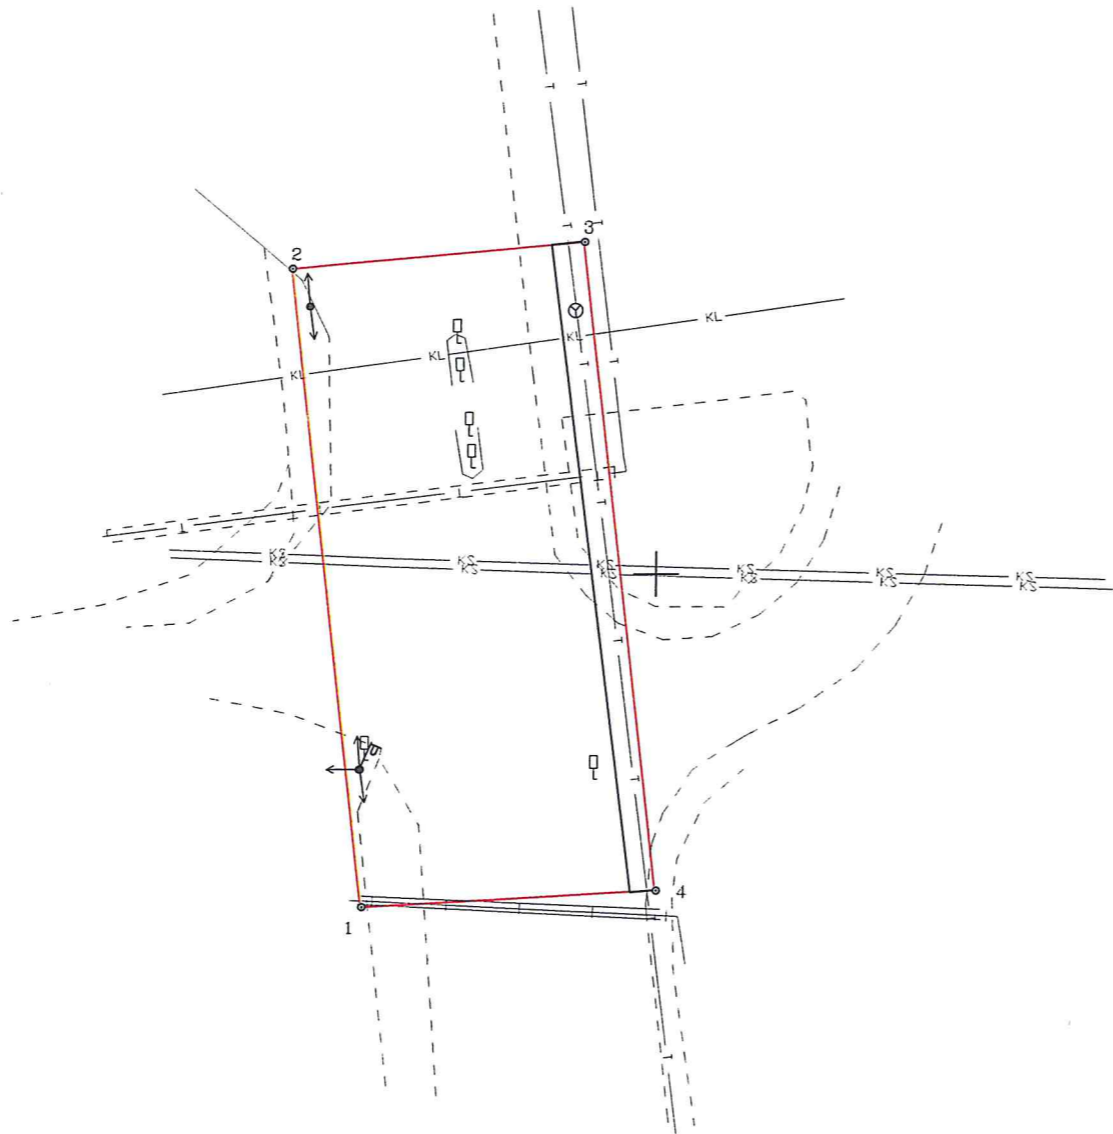

Linijų anotacijų lentelė

Gretimybė	Atstumas
1-2	43.74
2-3	20.01
3-4	44.43
4-1	20.03

6180300  
523100

Žemės savininkas (naudotojas):  
 Panevėžio miesto savivaldybė  
 (vardas, pavardė) *[Signature]* 2017-03-02  
 (parašas) (data)

Nacionalinės žemės tarnybos prie ŽŪM  
 Nacionalinės žemės tarnybos prie Žemės ūkio ministerijos  
 Panevėžio vyriausiasis skyrius  
 Patikrino: *[Signature]* 2017-03-17  
 SUDERINTA: *[Signature]* 2017-03-20  
 (Pareigų pavadinimas) (Parašas) (Vardas ir pavardė) (Data)


A.V. (jeigu reikavimas turėti antspaudą nustatytas įstatymuose)

## KELPROJEKTAS


Pareigos	Parašas	Vardas, pavardė	Data
SEKTORIAUS VADOVAS	<i>[Signature]</i>	ARTŪRAS SAURUSEVIČIUS	2017-02-22
DARBŲ VADOVAS	<i>[Signature]</i>	NERIJUS JUODIS	2017-02-22
MATININKAS	<i>[Signature]</i>	MARIUS DAUGĖLA	2017-02-22

Pastaba: Požeminės komunikacijos perkeltos iš topografinės nuotraukos, gautos iš Panevėžio miesto savivaldybės



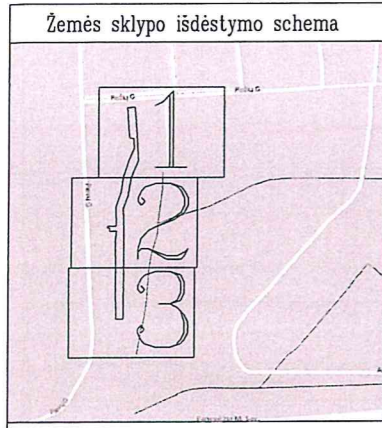

ŽEMĖS SKLYPO PLANAS M 1:500  
Sklypo plotas 4010 m<sup>2</sup>

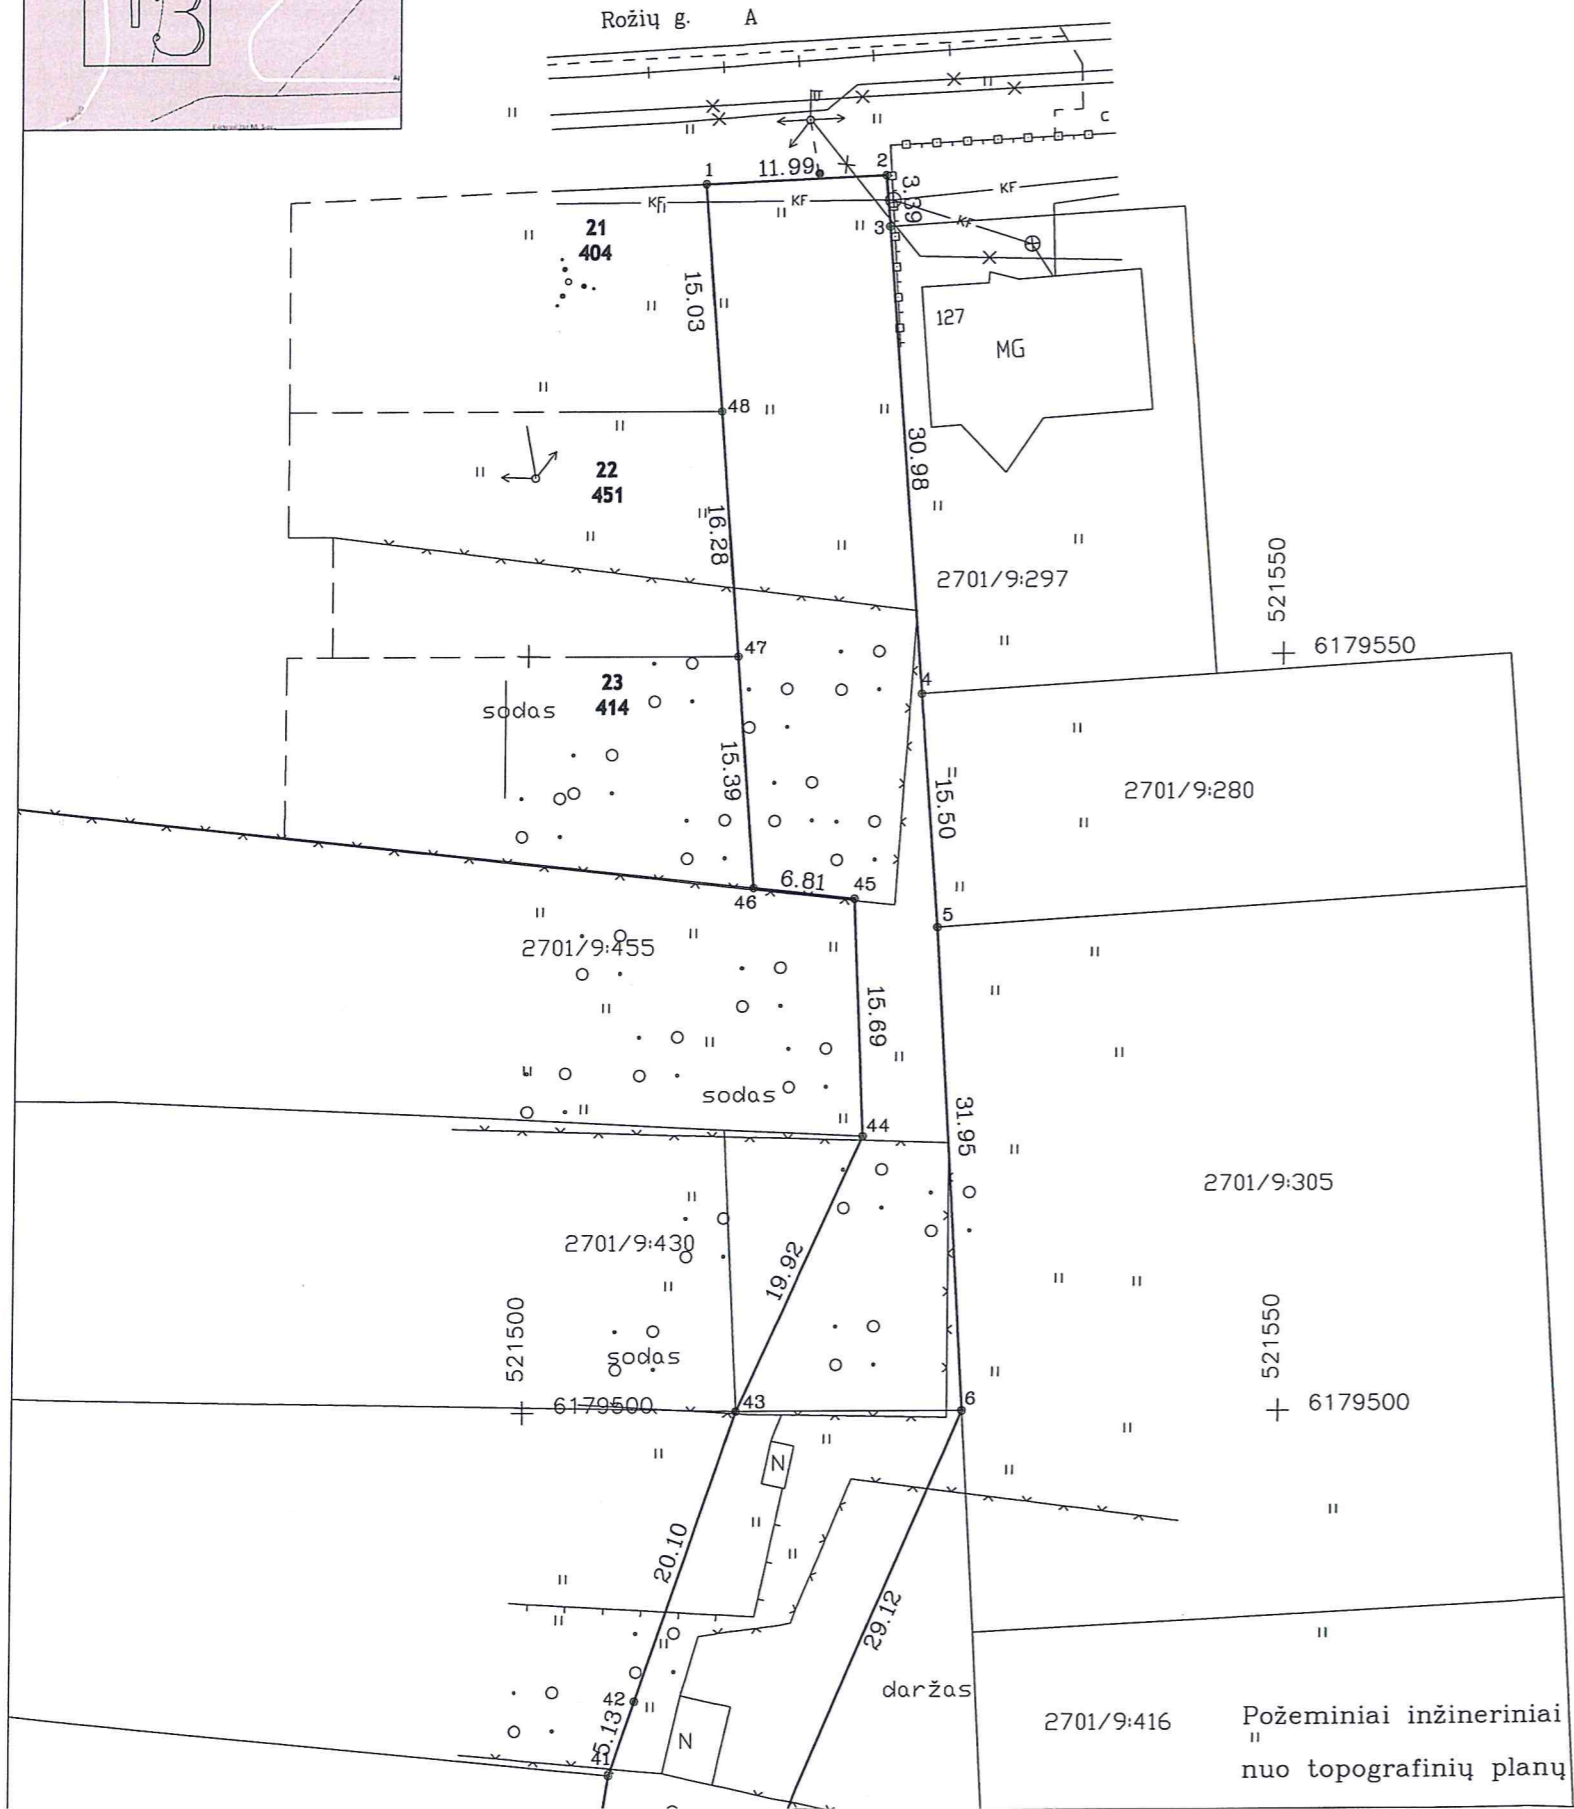

Kadastras:	vietovė	Panevežio	blokas	sklypas
Žemės sklypo kadastras Nr.		2 7 0 1	7 0 0 1	

Gatvė, namo Nr.	Bičių g.
Kaimas (miestelis)	
Seniūnija	
Miestas (rajonas)	Panevežio
Apskritis	Panevežio

Lapų skaičius	Lapo Nr.
3	1


Su nustatytomis vietovėje žemės sklypo ribomis ir nustatytu plotu sutinku:  
 Žemės savininkas (naudotojas):  
 Panevežio miesto savivaldybė  
 (vardas, pavardė) *Baubliene Vitasija* (parašas) 2017-09-29 (data)

Nacionalinės žemės tarnybos prie ŽŪM  
 Panevežio daugiavilnis specialusis skyrius  
 Patikrino: *Gintaūtas Bagočiūnas* (Parašas) 2017-10-17 (Data)  
 SUDERINTA: *Donata Eivozdienė* (Parašas) 2017-10-17 (Data)  
 A.V. (jeigu reikalavimas turėti antspaudą nustatytas įstatymuose)


**Matika**  
 Neringos 7a, LT-35187 Panevėžys Kodas 300714681, PVM LT100003123318. Tel. 861653152

Pareigos	Parašas	Vardas, pavardė	Data
Direktorius	<i>[Signature]</i>	Darius Rankele	2017.09.03
Matininkas	<i>[Signature]</i>	Evaldas Girnius	2017.09.03

UAB "Matika" Private limited liability company A.V.

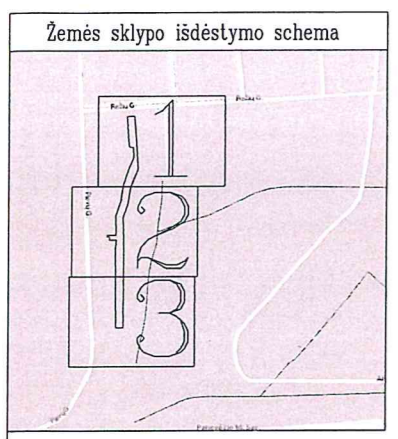

ŽEMĖS SKLYPO PLANAS M 1:500  
Sklypo plotas 4010 m<sup>2</sup>

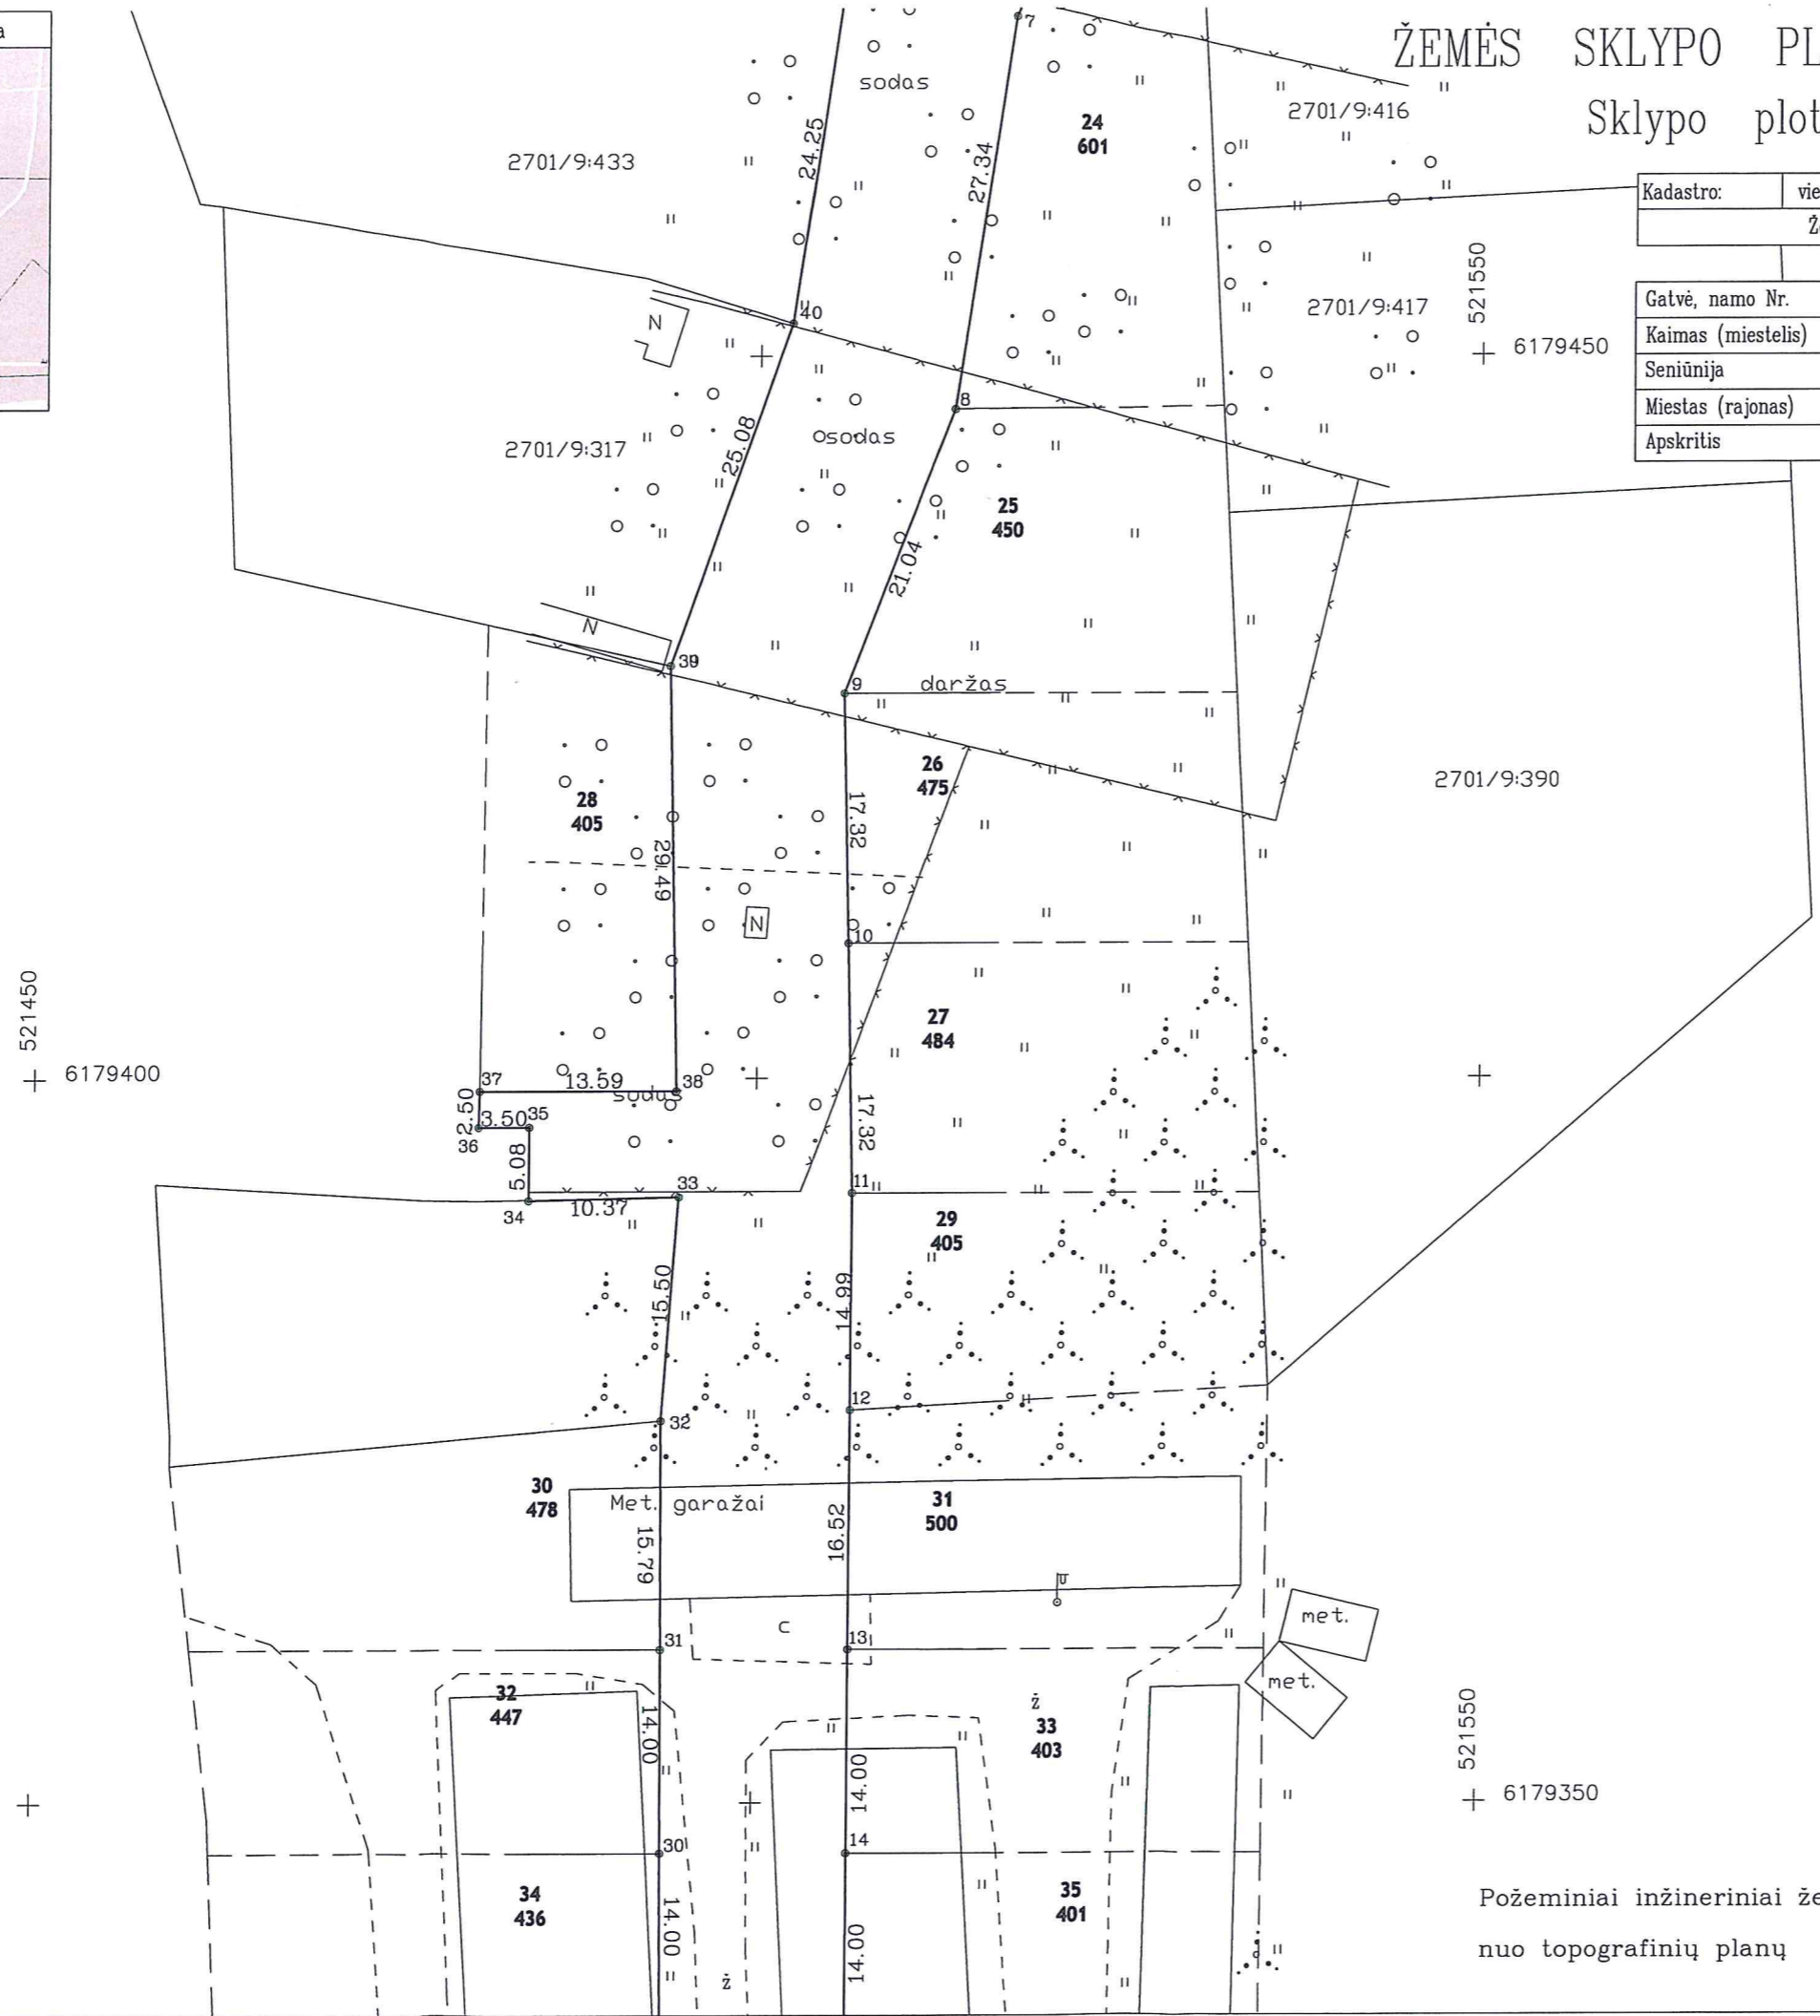


Kadastras:	vietovė	Panevežio	blokas	sklypas
Žemės sklypo kadastro Nr.		2 7 0 1	7 0 0 1	
Gatvė, namo Nr.		Bičių g.		
Kaimas (miestelis)				
Seniūnija				
Miestas (rajonas)		Panevežio		
Apskritis		Panevežio		

Lapų skaičius	Lapo Nr.
3	2

Požeminiai inžineriniai ženklai perkelti  
nuo topografinių planų

Žemės sklypo išdėstymo schema

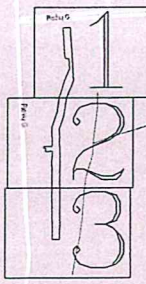


# ŽEMĖS SKLYPO PLANAS M 1:500

Sklypo plotas 4010 m<sup>2</sup>

Kadastro:	vietovė	Panevėžio					blokas			sklypas		
Žemės sklypo kadastro Nr.:		2	7	0	1	7	0	0	1			

Gatvė, namo Nr.	Bičių g.
Kaimas (miestelis)	
Seniūnija	
Miestas (rajonas)	Panevėžio
Apskritis	Panevėžio

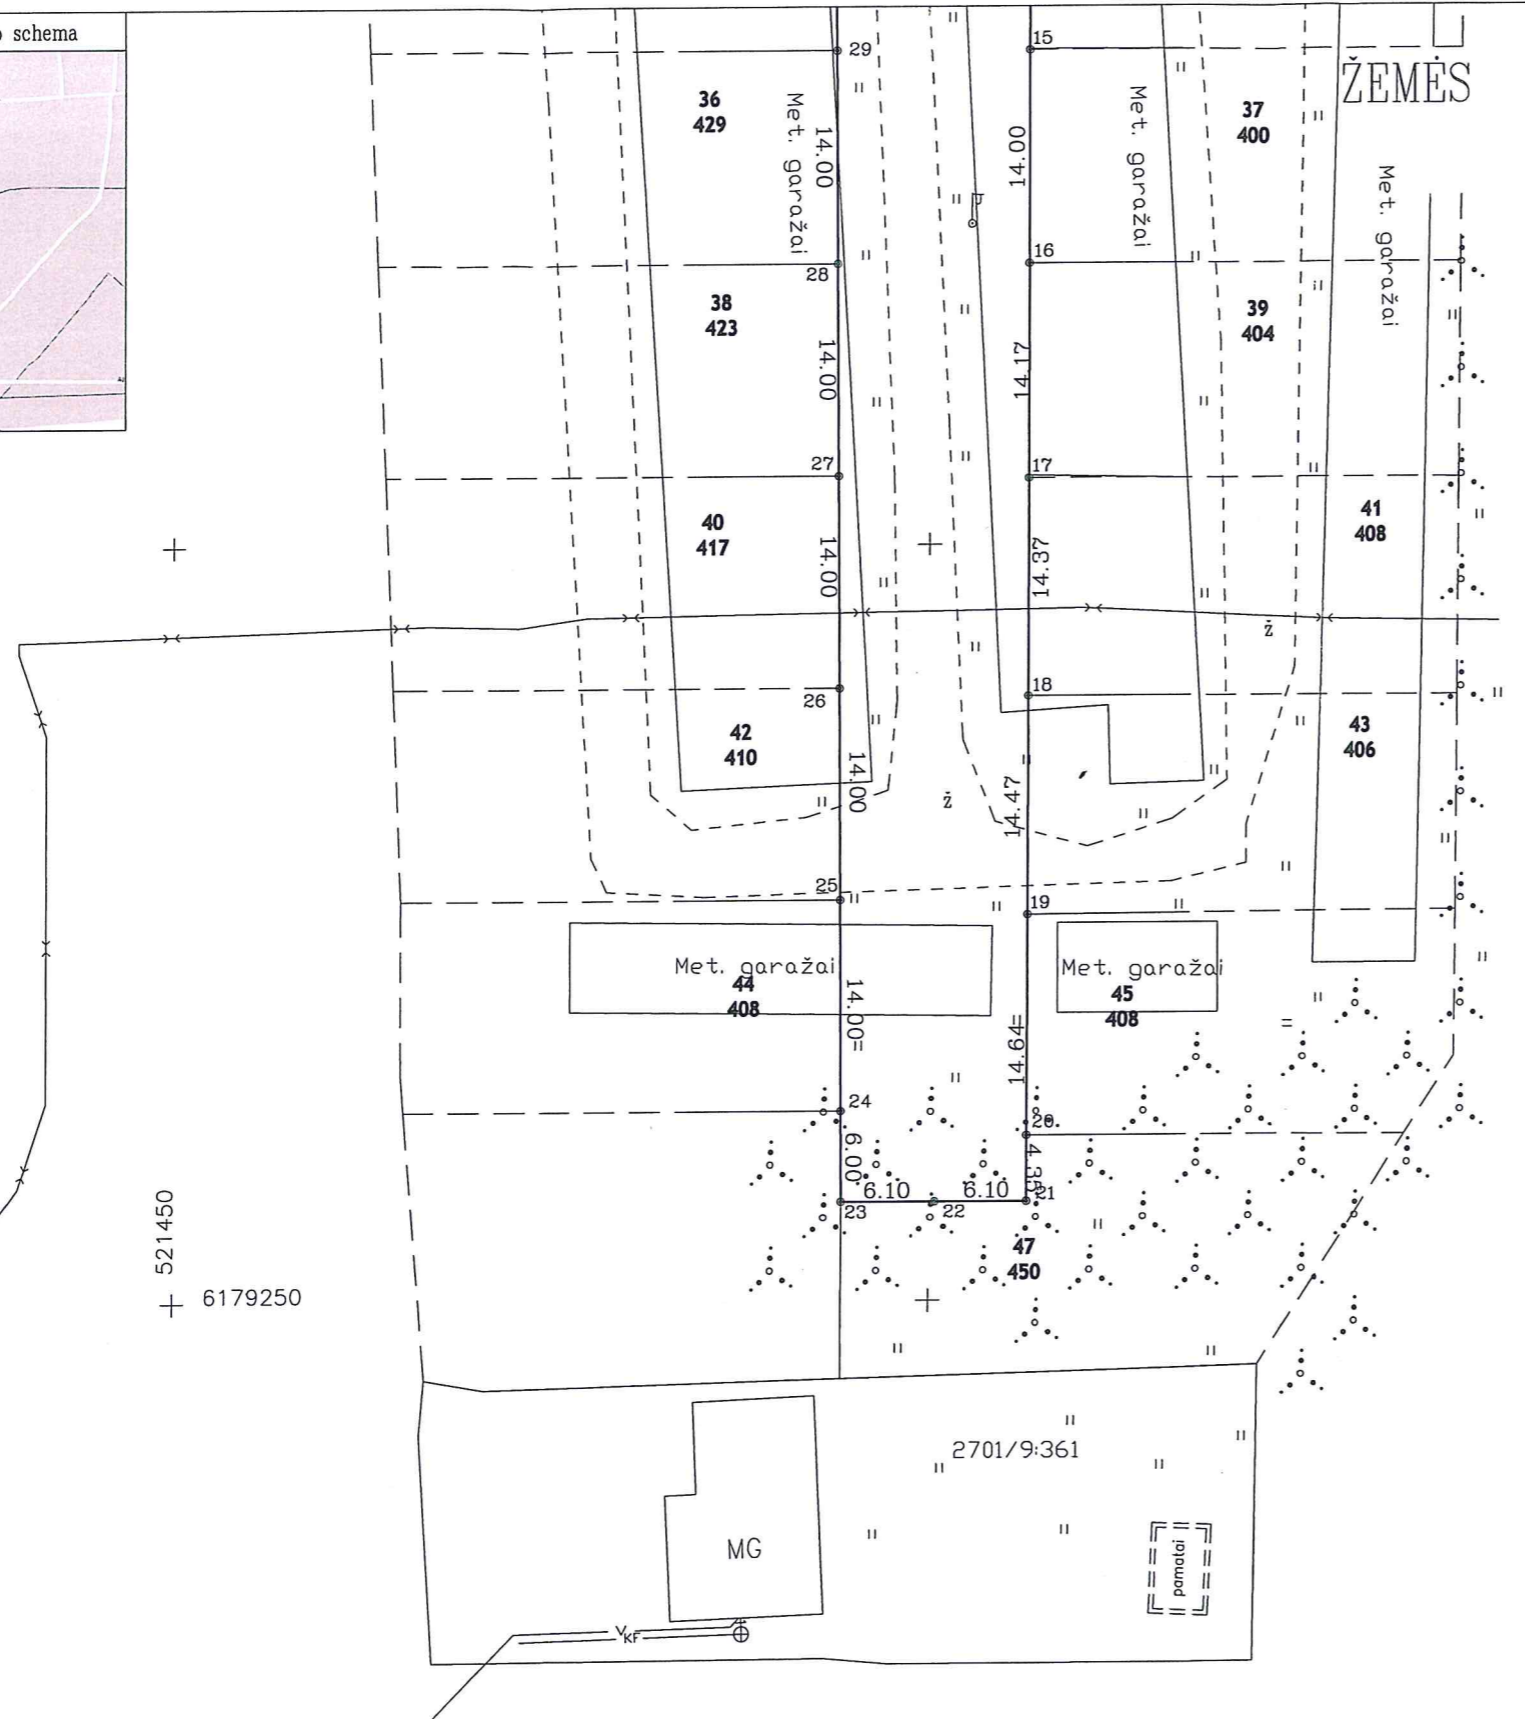

Lapų skaičius	Lapo Nr.
3	3

Požeminiai inžineriniai ženklai perkelti nuo topografinių planų