

ZSFP-44186

Projekto sprendinio informacija



Bendroji TP dokumento informacija

Paslaugos nr.: ZSFP-44186
 Pavadinimas: Valstybinės žemės ploto, esančio Panevėžys, Panevėžio m. sav., Panevėžio apskr., Pajuostės pl., žemės sklypų formavimo ir pertvarkymo projektas.
 Paslaugos tipas: Žemės sklypų formavimo/pertvarkymo projektai
 Būsenai: Patvirtinta
 Sukūrimo data: 2017-12-13

Sprendiniai, grafiniai duomenys

D8-ZSFP SPRENDINYS (Aktualūs)

Sukurta: 2018-04-27, Redaguotas: 2018-04-27

Sprendiniai:

- Apribojimai, specialiosios žemės ir miško naudojimo sąlygos (4)
 - Žemės naudmenos (10)
 - Projektuojamų sklypų linijų ilgiai (82)
 - Projektuojamų žemės sklypų ribų posūkio taškų koordinatės (82)
 - Reglamentinė zona (1)
 - Galiojimo riba (1)
 - Servitutai (1)
 - Į Projektą įtraukti Nekilnojamojo turto registre įregistruoti žemės sklypai, laisvos valstybinės žemės plotai (12)
 - Projektuojami žemės sklypai (1)
- Projektuojami žemės sklypai

Susiję dokumentai su erdviniais duomenimis

- D8-ZSFP SPRENDINYS
Sukurta: 2018-04-25 Redaguotas: 2018-04-25
Istorinis
- D8-ZSFP SPRENDINYS
Sukurta: 2018-03-21 Redaguotas: 2018-03-27
Istorinis

Atributinė informacija


Pavadinimas	Reikšmė
Laisvos valstybinės žemės fondo požymis	Taip
Nuosavybės forma	Savivaldybė
Pagrindinė žemės naudojimo paskirtis	Kitos paskirties žemė
Plotas, m ²	15834
Plotas, ha	1,5834
Projektinis numeris projekte	R0019-1
Sklypo valdymo formos	
Tipas	Projektuojami žemės sklypai
Žemės naudojimo būdas	Rekreacinės teritorijos
Žemės sklypų savininkai, valdytojai	Panevėžio miesto savivaldybė
Žemės sklype esančio servituto plotas, kv. m	933,0
Žemės sklype esančių ir numatomų servitutų turinys	215 (51)
Žemės sklype esančių ir projektuojamos specialiosios žemės ir miško naudojimo sąlygos	VI, XX, XLIX
Žemės sklype esantys statiniai	



Parodyti Kurti buferį

M 1:2000 Y: 524988 X: 6177682

Palaukite, atnaujinamas žemėlapių vaizdas Duomenų teikėjas: Sprendimas

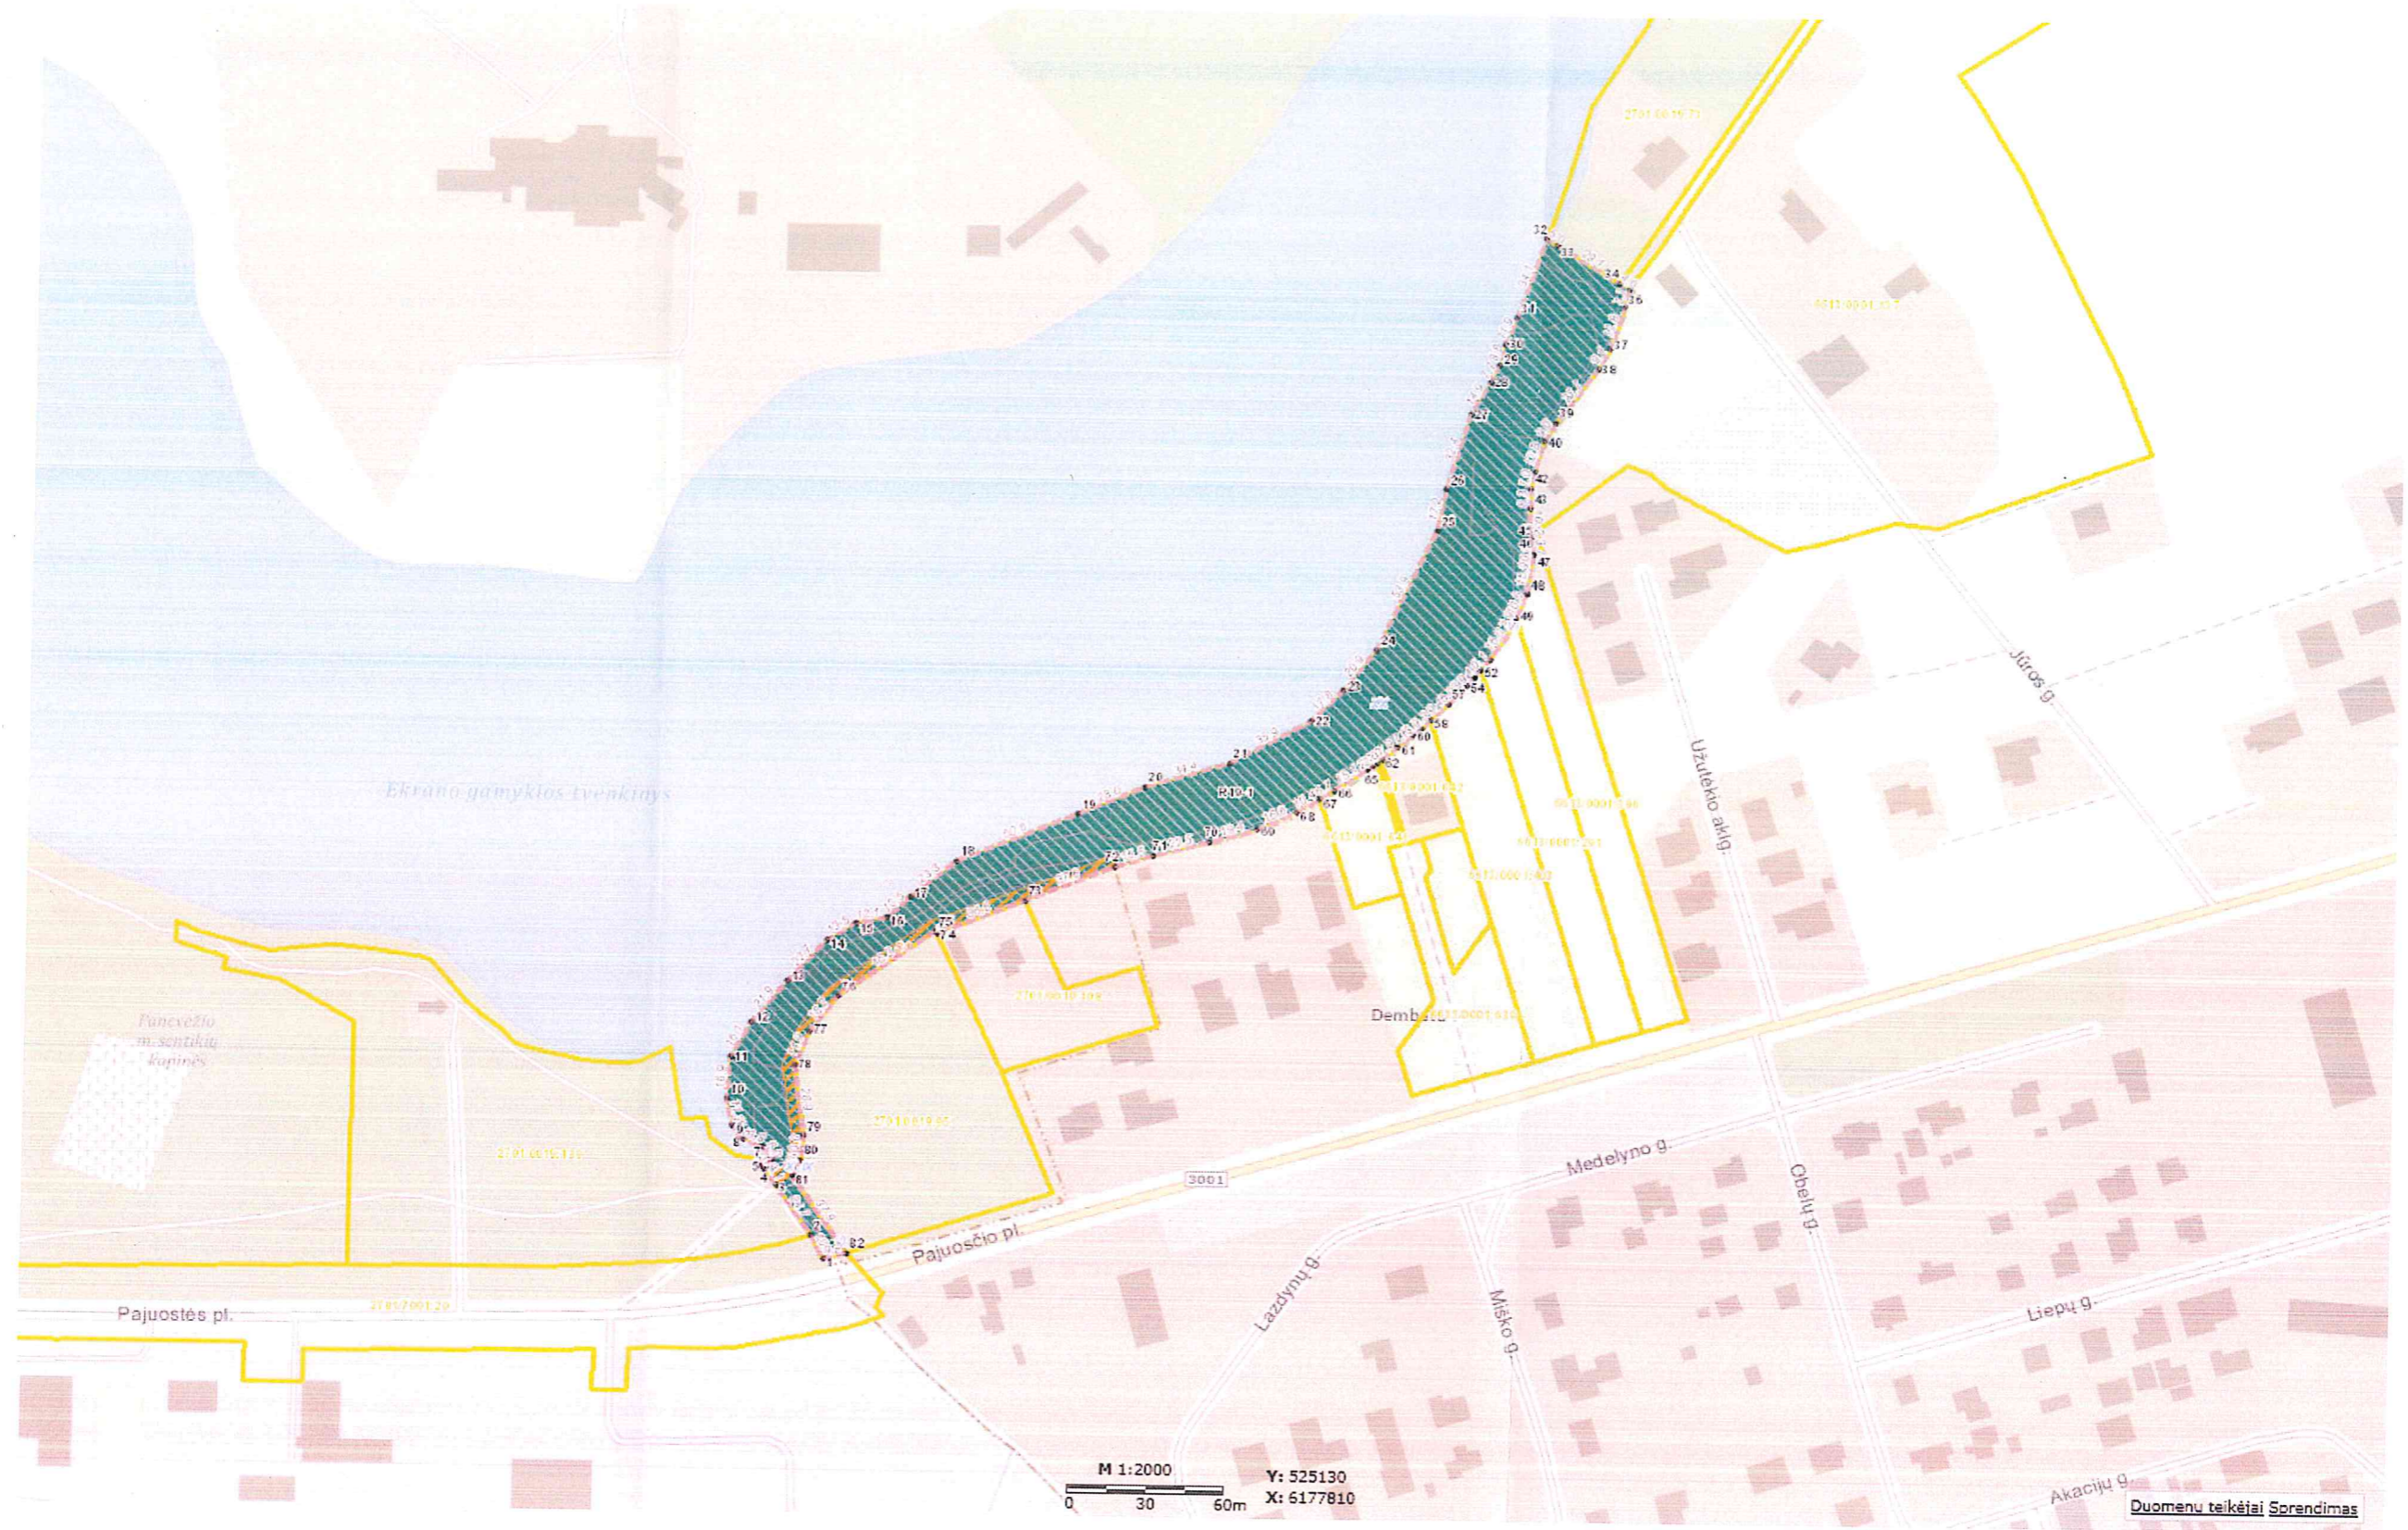

Priedas Nr. 1 Suplanuoto sklypo schema



**PANEVĖŽIO MIESTO SAVIVALDYBĖS
ADMINISTRACIJOS DIREKTORIUS**

**ĮSAKYMAS
DĖL ŽEMĖS SKLYPO PAJUOSTĖS PL. (ŠALIA EKRANO GAMYKLOS TVENKINIO)
PANEVĖŽIO MIESTE FORMAVIMO IR PERTVARKYMO PROJEKTO
PATVIRTINIMO**

Nr. <>
Panevėžys

Vadovaudamasis Lietuvos Respublikos vietos savivaldos įstatymo 29 straipsnio 8 dalies 2, 15 punktais, Lietuvos Respublikos žemės įstatymo 32 straipsnio 4 dalies 1 punktu, Žemės sklypų formavimo ir pertvarkymo projektų rengimo ir įgyvendinimo taisyklių, patvirtintų Lietuvos Respublikos žemės ūkio ministro ir Lietuvos Respublikos aplinkos ministro 2004 m. spalio 4 d. įsakymu Nr. 3D-452/D1-513 (Lietuvos Respublikos žemės ūkio ministro ir Lietuvos Respublikos aplinkos ministro 2014 m. sausio 2 d. įsakymo Nr. 3D-1/D1-1 redakcija), 2.4 papunkčiu, 5, 68, 72, 73 punktais ir atsižvelgdamas į Nacionalinės žemės tarnybos prie Žemės ūkio ministerijos 2018 m. gegužės 31 d. žemėtvarkos planavimo dokumento patikrinimo aktą Nr. FPA-190-(8.20):

1. T v i r t i n u valstybinės žemės sklypo formavimo ir pertvarkymo projektą (pridedamas priedas ŽPDRIS sistemoje, paslaugos byla Nr. ZSFP-44186):

1.1. planavimo organizatorius – Panevėžio miesto savivaldybės administracijos direktorius;

1.2. planavimo iniciatorius – Panevėžio miesto savivaldybės administracijos direktorius;

1.3. projekto pavadinimas – žemės sklypo formavimo ir pertvarkymo projektas;

1.4. planuojama teritorija – 1,5834 m² ploto žemės sklypas Pajuostės pl. (šalia Ekranos gamyklos tvenkinio) Panevėžio mieste;

1.5. planavimo tikslas – suformuoti naują valstybinės žemės sklypą;

1.6. naujai suformuoto žemės sklypo pagrindinė naudojimo paskirtis – kita, būdas – rekreacinės teritorijos;

1.7. žemės sklypo formavimo ir pertvarkymo projekto rengėjas – Romualdas Jogminas.

2. N u s t a t a u naujai suformuoto žemės sklypo sprendinių brėžinyje nurodytas žemės sklypo specialiąsias žemės ir miško naudojimo sąlygas:

2.1. XLIX – Vandentiekio, lietaus ir fekalinės kanalizacijos tinklų ir įrenginių apsaugos zonos;

2.2. VI – Elektros linijų apsaugos zonos;

2.3. XX – Požeminio vandens telkinių vandenviečių apsaugos zonos;

3. N u s t a t a u, kad:

3.1. naujai siūlomas nustatyti servitutas (S1) sklypui – Kelio servitutas – teisė važiuoti transporto priemonėmis, teisė naudotis pėsčiųjų taku (tarnaujantis daiktas, kodas 215);

3.2. patvirtintas žemės sklypo formavimo ir pertvarkymo projektas įsigalioja jo paskelbimo ŽPDRIS interneto svetainėje (www.zpdri.lt) dieną.

Šis įsakymas per vieną mėnesį gali būti apskundžiamas Lietuvos administracinių ginčų komisijos Panevėžio apygardos skyriui (Respublikos g. 62, 35158 Panevėžys) Lietuvos Respublikos ikiteisminio administracinių ginčų nagrinėjimo tvarkos įstatymo nustatyta tvarka, Regionų apygardos administracinio teismo Panevėžio rūmams (Respublikos g. 62, 35158 Panevėžys) Lietuvos Respublikos administracinių bylų teisenos įstatymo nustatyta tvarka. Per vienerius metus gali būti apskundžiamas dėl valstybės tarnautojų piktnaudžiavimo ir biurokratizmo Lietuvos Respublikos Seimo kontrolieriams (Gedimino pr. 56, 01110 Vilnius) Lietuvos Respublikos Seimo kontrolierių įstatymo nustatyta tvarka.

Administracijos direktorius

Pauža

Rimantas

DETALŪS METADUOMENYS

Dokumento sudarytojas (-ai)	Panevėžio miesto savivaldybės administracija 288724610, Laisvės a. 20 LT-35200, Panevėžys
Dokumento pavadinimas (antraštė)	DĖL ŽEMĖS SKLYPO PAJUOSTĖS PL. (ŠALIA EKRANO GAMYKLOS TVENKINIO) PANEVĖŽIO MIESTE FORMAVIMO IR PERTVARKYMO PROJEKTO PATVIRTINIMO
Dokumento registracijos data ir numeris	2018-05-31 Nr. ADP-222(4.49E)
Dokumento specifikacijos identifikavimo žymuo	ADOC-V1.0
Parašo paskirtis	Pasirašymas
Parašą sukūrusio asmens vardas, pavardė ir pareigos	Rimantas Pauža, Administracijos direktorius
Sertifikatas išduotas	RIMANTAS,PAUŽA
Parašo sukūrimo data ir laikas	2018-05-31 15:59:44
Parašo formatas	XAdES-EPES
Laiko žymoje nurodytas laikas	-
Informacija apie sertifikavimo paslaugų teikėją	EID-SK 2016, AS Sertifitseerimiskeskus EE
Sertifikato galiojimo laikas	2018-05-25 - 2023-05-24
Informacija apie būdus, naudotus metaduomenų vientisumui užtikrinti	"Registravimas" paskirties metaduomenų vientisumas užtikrintas naudojant "VI Registru Centras RCSC (IssuingCA-A), VI Registru Centras - I.k. 124110246 LT" išduotą sertifikatą "Dokumentų valdymo sistema Avilys, Panevėžio miesto savivaldybės administracija LT", sertifikatas galioja nuo 2018-01-04 iki 2019-01-04
Pagrindinio dokumento priedų skaičius	-
Pagrindinio dokumento pridedamų dokumentų skaičius	-
Programinės įrangos, kuria naudojantis sudarytas elektroninis dokumentas, pavadinimas	Dokumentų valdymo sistema Avilys, versija 3.3.35
Informacija apie elektroninio dokumento ir elektroninio (-ių) parašo (-ų) tikrinimą (tikrinimo data)	Atitinka specifikacijos keliamus reikalavimus. META-INF/signatures/signatures0.xml: Nebaigtas parašo tikrinimas - neatsako el. parašo infrastruktūra Yra negaliojančių teisinę galią turinčių el. parašų: negalima patikimai atpažinti turinį ir (ar) identifikuoti el. parašą
Paieškos nuoroda	-
Papildomi metaduomenys	Nuorašą suformavo 2018-05-31 16:06:00 Dokumentų valdymo sistema Avilys