

Valstybės įmonės Registrų centro Panevėžio filialas

**NEKILNOJAMOJO DAIKTO  
KADASTRINIŲ MATAVIMŲ BYLA**

Tomas: **1**

Nekilnojamojo turto objektas: **Statinys (statiniai)**

Bylos Nr.:

Registro Nr.: **44/2204660 (Statiniai)**

Adresas: **Panevėžio m. sav. Panevėžio m. J. Biliūno g.**

Lapų skaičius: **7**

Bylos Nr.

Tomo Nr. 1

Registro 44/2204660

### BYLOS TOMO VIDAUS APYRAŠAS

Eil. Nr.	Dokumento pavadinimas	Dokumento		Lapų skaič.	Bylos lapų numeriai	Pastabos
		Nr.	Data			
1	Statinio planas "STATINIŲ IŠDĖSTYMO PLANAS"	1	2018-01-26	1	1	
2	Inžinerinių statinių kadastro duomenys 1C FORMA	2	2018-01-26	2	2-3	
3	Inžinerinių statinių įkainojimas (perkainojimas) 2C FORMA	4	2018-01-26	2	4-5	
4	Pranešimas dėl statybos metų	6	2018-01-26	1	6	

Vidaus apyrašo lapų


6

Matininkė Vilma Balešienė





1079265402

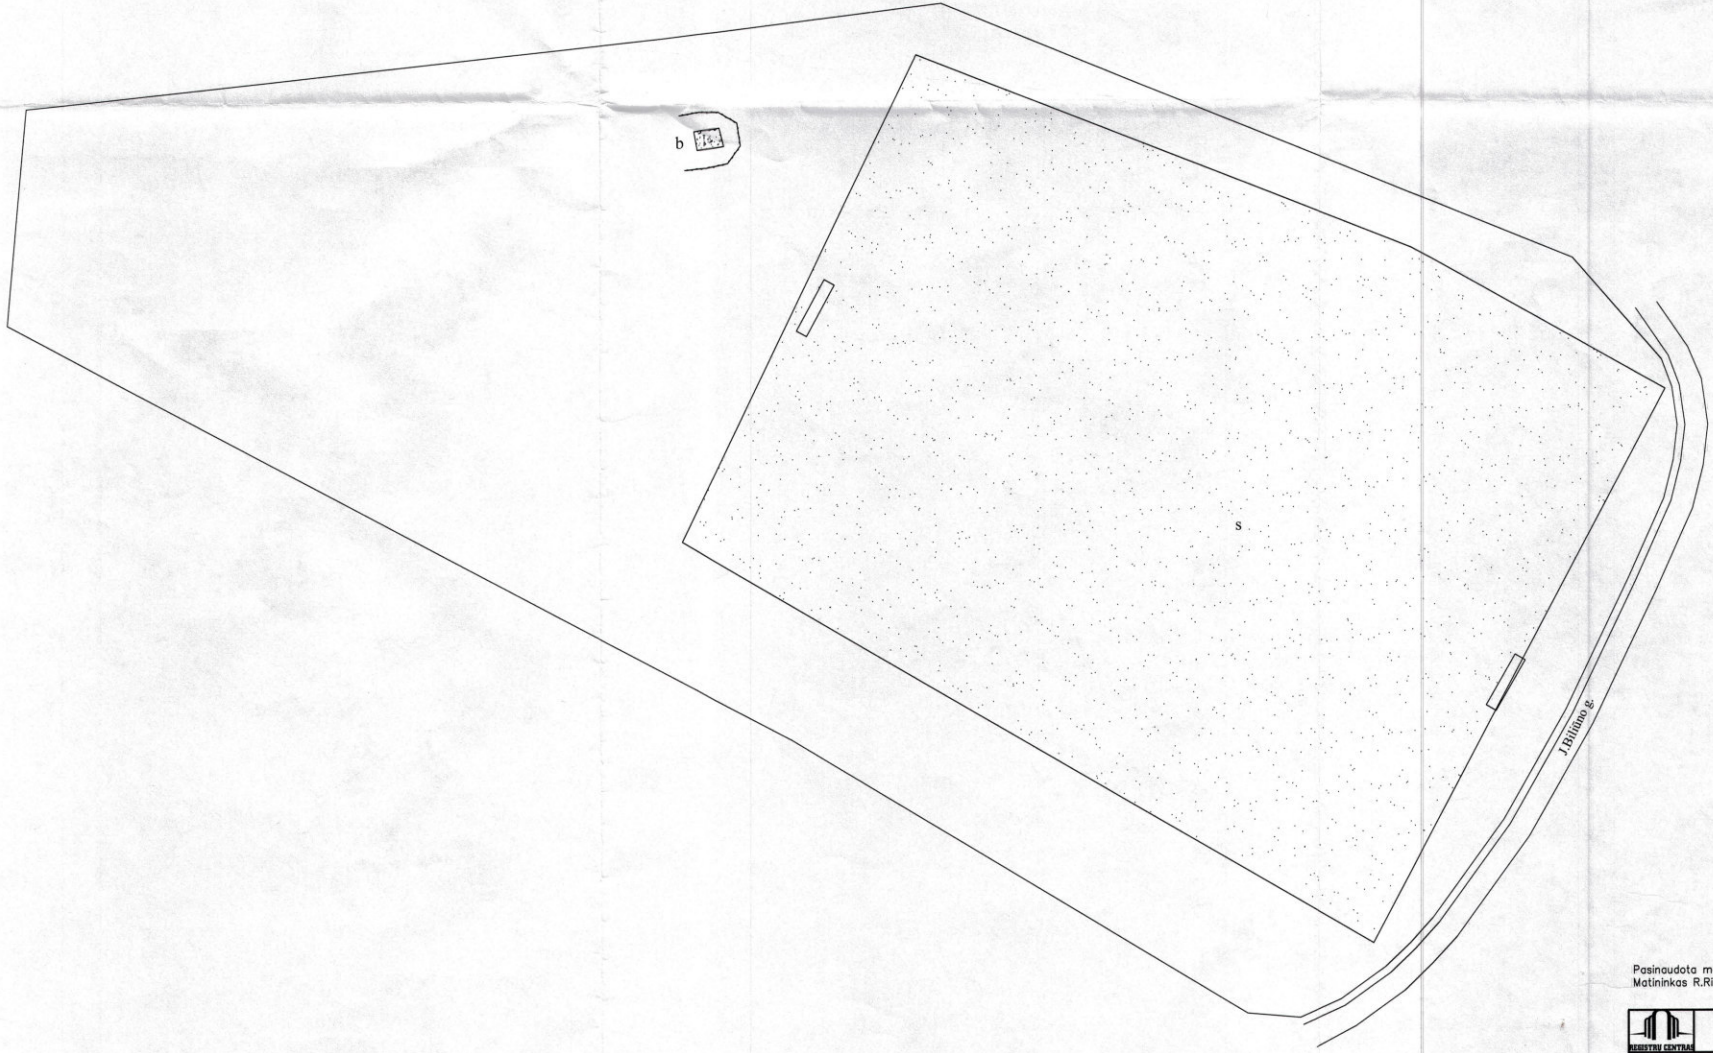

Pasinaudota medžiaga: išplidamoji nuotrauka atlikta 2018-01-16  
Matininkas R. Rimkus

Valstybės įmonės Registrų centro Panevėžio filialas Licencijos Nr. G-734-(623), išduota 2008-08-27 Kvalif. pažym. 2M-M-2525, išduota 2017-05-30			
Pareigos	V. pavardė	Parašas	Data
Matininkė	V. Baleišienė		2018-01-26
Statinių išdėstymo planas		1:500	A.V.
Panevėžio m. sav. Panevėžio m. J. Bilušio g.			
Sudarytas pagal 2018-01-26 kadastrinių matavimų duomenis		Pastato pažymėjimas plane s	



## Inžinerinių statinių kadastro duomenys

Adresas Panevėžio m. sav. Panevėžio m. J. Biliūno g.

Unikalus Nr. 4400-4905-9876

Pavadinimas Futbolo stadionas

Pažymėjimas plane s

Paskirtis Sporto inžineriniai statiniai

Aprašymas

Kad. duomenų nustatymo data

2018-01-26

## Statinio duomenys

Statybos pradžios metai:	1991	Baigtumo procentas: %	
Statybos pabaigos metai:	1991	Medžiaga:	Žolės danga
Rekonstravimo pradžios metai:		Danga:	
Rekonstravimo pabaigos metai:		Ilgis: m	
Kap. remonto pradžios metai:		Ilgis: km	
Kap. remonto pabaigos metai:		Plotis: m	
Papr. remonto pradžios metai:		Plotas: kv. m	8143,87
Papr. remonto pabaigos metai:		Aukštis: m	
Statinio kategorija:	II grupės nesudėtingas	Tūris: kub. m	
Stadiono tipas:		Gylis: m	
Stadiono rūšis:		Diametras: mm	
Sporto aikštės rūšis:		Skerspjūvis: kv. mm	
Sporto trasos rūšis:		Kiekis: vnt.	
Sėdimųjų vietų skaičius:		Koordinatė X:	6178035
Stovimųjų vietų skaičius:		Koordinatė Y:	524189
Prieplaukos rūšis:		Daikto būklė:	

## Statinio sudėtinių dalių kadastro duomenys

Pažymėjimas plane	Sudėtinė dalis		
S	Futbolo stadionas		
Statybos pradžios metai:	1991	Papr. remonto pabaigos metai:	
Statybos pabaigos metai:	1991	Sporto aikštės rūšis:	
Rekonstravimo pradžios metai:		Danga:	
Rekonstravimo pabaigos metai:		Plotas: kv. m	8143,87
Kap. remonto pradžios metai:			
Kap. remonto pabaigos metai:			
Papr. remonto pradžios metai:			

Parengė Matininkė Vilma Baleišienė



A.V.



\* 1 0 7 9 2 6 5 5 3 4 \*

Lapas 1 iš 1

## Inžinerinių statinių kadastro duomenys

Adresas Panevėžio m. sav. Panevėžio m. J. Biliūno g.

Unikalus Nr. 4400-4905-9903

Pavadinimas Lengvosios atletikos mėtimo sektorius

Pažymėjimas plane b

Paskirtis Sporto inžineriniai statiniai

Aprašymas Aikštelė aptverta tvora, tvoros ilgis - 19,54 m.

Kad. duomenų nustatymo data

2018-01-26

## Statinio duomenys

Statybos pradžios metai:	1991	Baigtumo procentas: %	100
Statybos pabaigos metai:	1991	Medžiaga:	Betonas
Rekonstravimo pradžios metai:		Danga:	
Rekonstravimo pabaigos metai:		Ilgis: m	
Kap. remonto pradžios metai:		Ilgis: km	
Kap. remonto pabaigos metai:		Plotis: m	
Papr. remonto pradžios metai:		Plotas: kv. m	8,37
Papr. remonto pabaigos metai:		Aukštis: m	
Statinio kategorija:	I grupės nesudėtingas	Tūris: kub. m	
Stadiono tipas:		Gylis: m	
Stadiono rūšis:		Diametras: mm	
Sporto aikštės rūšis:		Skerspjūvis: kv. mm	
Sporto trasos rūšis:		Kiekis: vnt.	
Sėdimųjų vietų skaičius:		Koordinatė X:	
Stovimųjų vietų skaičius:		Koordinatė Y:	
Prieplaukos rūšis:		Daikto būklė:	

## Statinio sudėtinųjų dalių kadastro duomenys

Pažymėjimas plane	Sudėtinė dalis		
b	Lengvosios atletikos mėtimo sektorius		
Statybos pradžios metai:	1991	Papr. remonto pabaigos metai:	
Statybos pabaigos metai:	1991	Sporto aikštės rūšis:	
Rekonstravimo pradžios metai:		Danga:	Betonas
Rekonstravimo pabaigos metai:		Plotas: kv. m	8,37
Kap. remonto pradžios metai:			
Kap. remonto pabaigos metai:			
Papr. remonto pradžios metai:			

Parengė Matininkė Vilma Baleišienė

*Blaumina*

A.V.



01-Vas-2018 10:21:22

Lapas 1 iš 1

## Inžinierinių statinių įkainojimas (perkainojimas)

Adresas Panevėžio m. sav. Panevėžio m. J. Biliūno g.

Unikalus 4400-4905-9876

Pavadinimas	Vertės nustatymo data	Įkainojimas (I), Perkainojimas (P)	Kasmetinis vertės mažinimo koeficientas	Matavimo vienetas	Kiekis	Kainynas ir lentelė	Vieneto statybos vertė po indeksavimo, Eur	Atkūrimo kaštai (statybinė vertė), Eur	Nusidėvėjimas %	Atkuriamoji vertė, Eur	Vietovės pataisos koeficientas	Vidutinė rinkos vertė, Eur
1	2	3	4	5	6	7	8	9	10	11	12	13
Futbolo stadionas s	2018-01-26	I	16,7	kv.	8143,87	NTK 2018 - 5.2.1	3,36	27400	75	6840	1	6840
Viso								27400		6840		6840



Parengė Matinskė Vilma Baleišienė



\* 1 0 7 9 2 6 5 5 3 5 \*

## Inžinierinių statinių įkainojimas (perkainojimas)

Adresas Panevėžio m. sav. Panevėžio m. J. Biliūno g.  
 Unikalus 4400-4905-9903

Pavadinimas	Vertės nustatymo data	Įkainojimas (I), Perkainojimas (P)	Kasmetinis vertės mažinimo koeficientas	Matavimo vienetas	Kiekis	Kainynas ir lentelė	Vieneto statybos vertė po indeksavimo, Eur	Atkūrimo kaštai (stalybinė vertė), Eur	Nusidėvėjimas %	Atkuriamoji vertė, Eur	Vietovės pataraisis koeficientas	Vidutinė rinkos vertė, Eur
1	2	3	4	5	6	7	8	9	10	11	12	13
Lengvosios atletikos mėtimo sektorius b	2018-01-26	1	5	kv.	8,37	NTK 2018 - 5.2.6	8,48	71	75	18	1	18
Viso								71		18		18



Parengė Matinkė Vilma Baleišienė

*Bilimaitė*



\* 1 0 7 9 2 6 5 5 4 5 \*



## PANEVĖŽIO FUTBOLŲ AKADEMIJA

Smėlynės g. 2 B, LT-35143, Panevėžys, Tel./faks. (8-45) 46 29 33, el. paštas: [paneveziopfa@gmail.com](mailto:paneveziopfa@gmail.com),  
Įmonės kodas 300630183, ne PVM mokėtoja, AB „Swedbank“, kodas 73000, LT 697300010098497949

Registru centras, VĮ Panevėžio filialas

### PRANEŠIMAS

2018 m. sausio 22 d. Nr. S-5  
Panevėžys

Panevėžio futbolo akademija praneša, kad Panevėžio futbolo akademijos futbolo stadionas ir lengvosios atletikos mėtimo sektorius, esantis Biliūno g., Panevėžyje pastatytas 1991 metais.

Direktorius

Darius Butkus