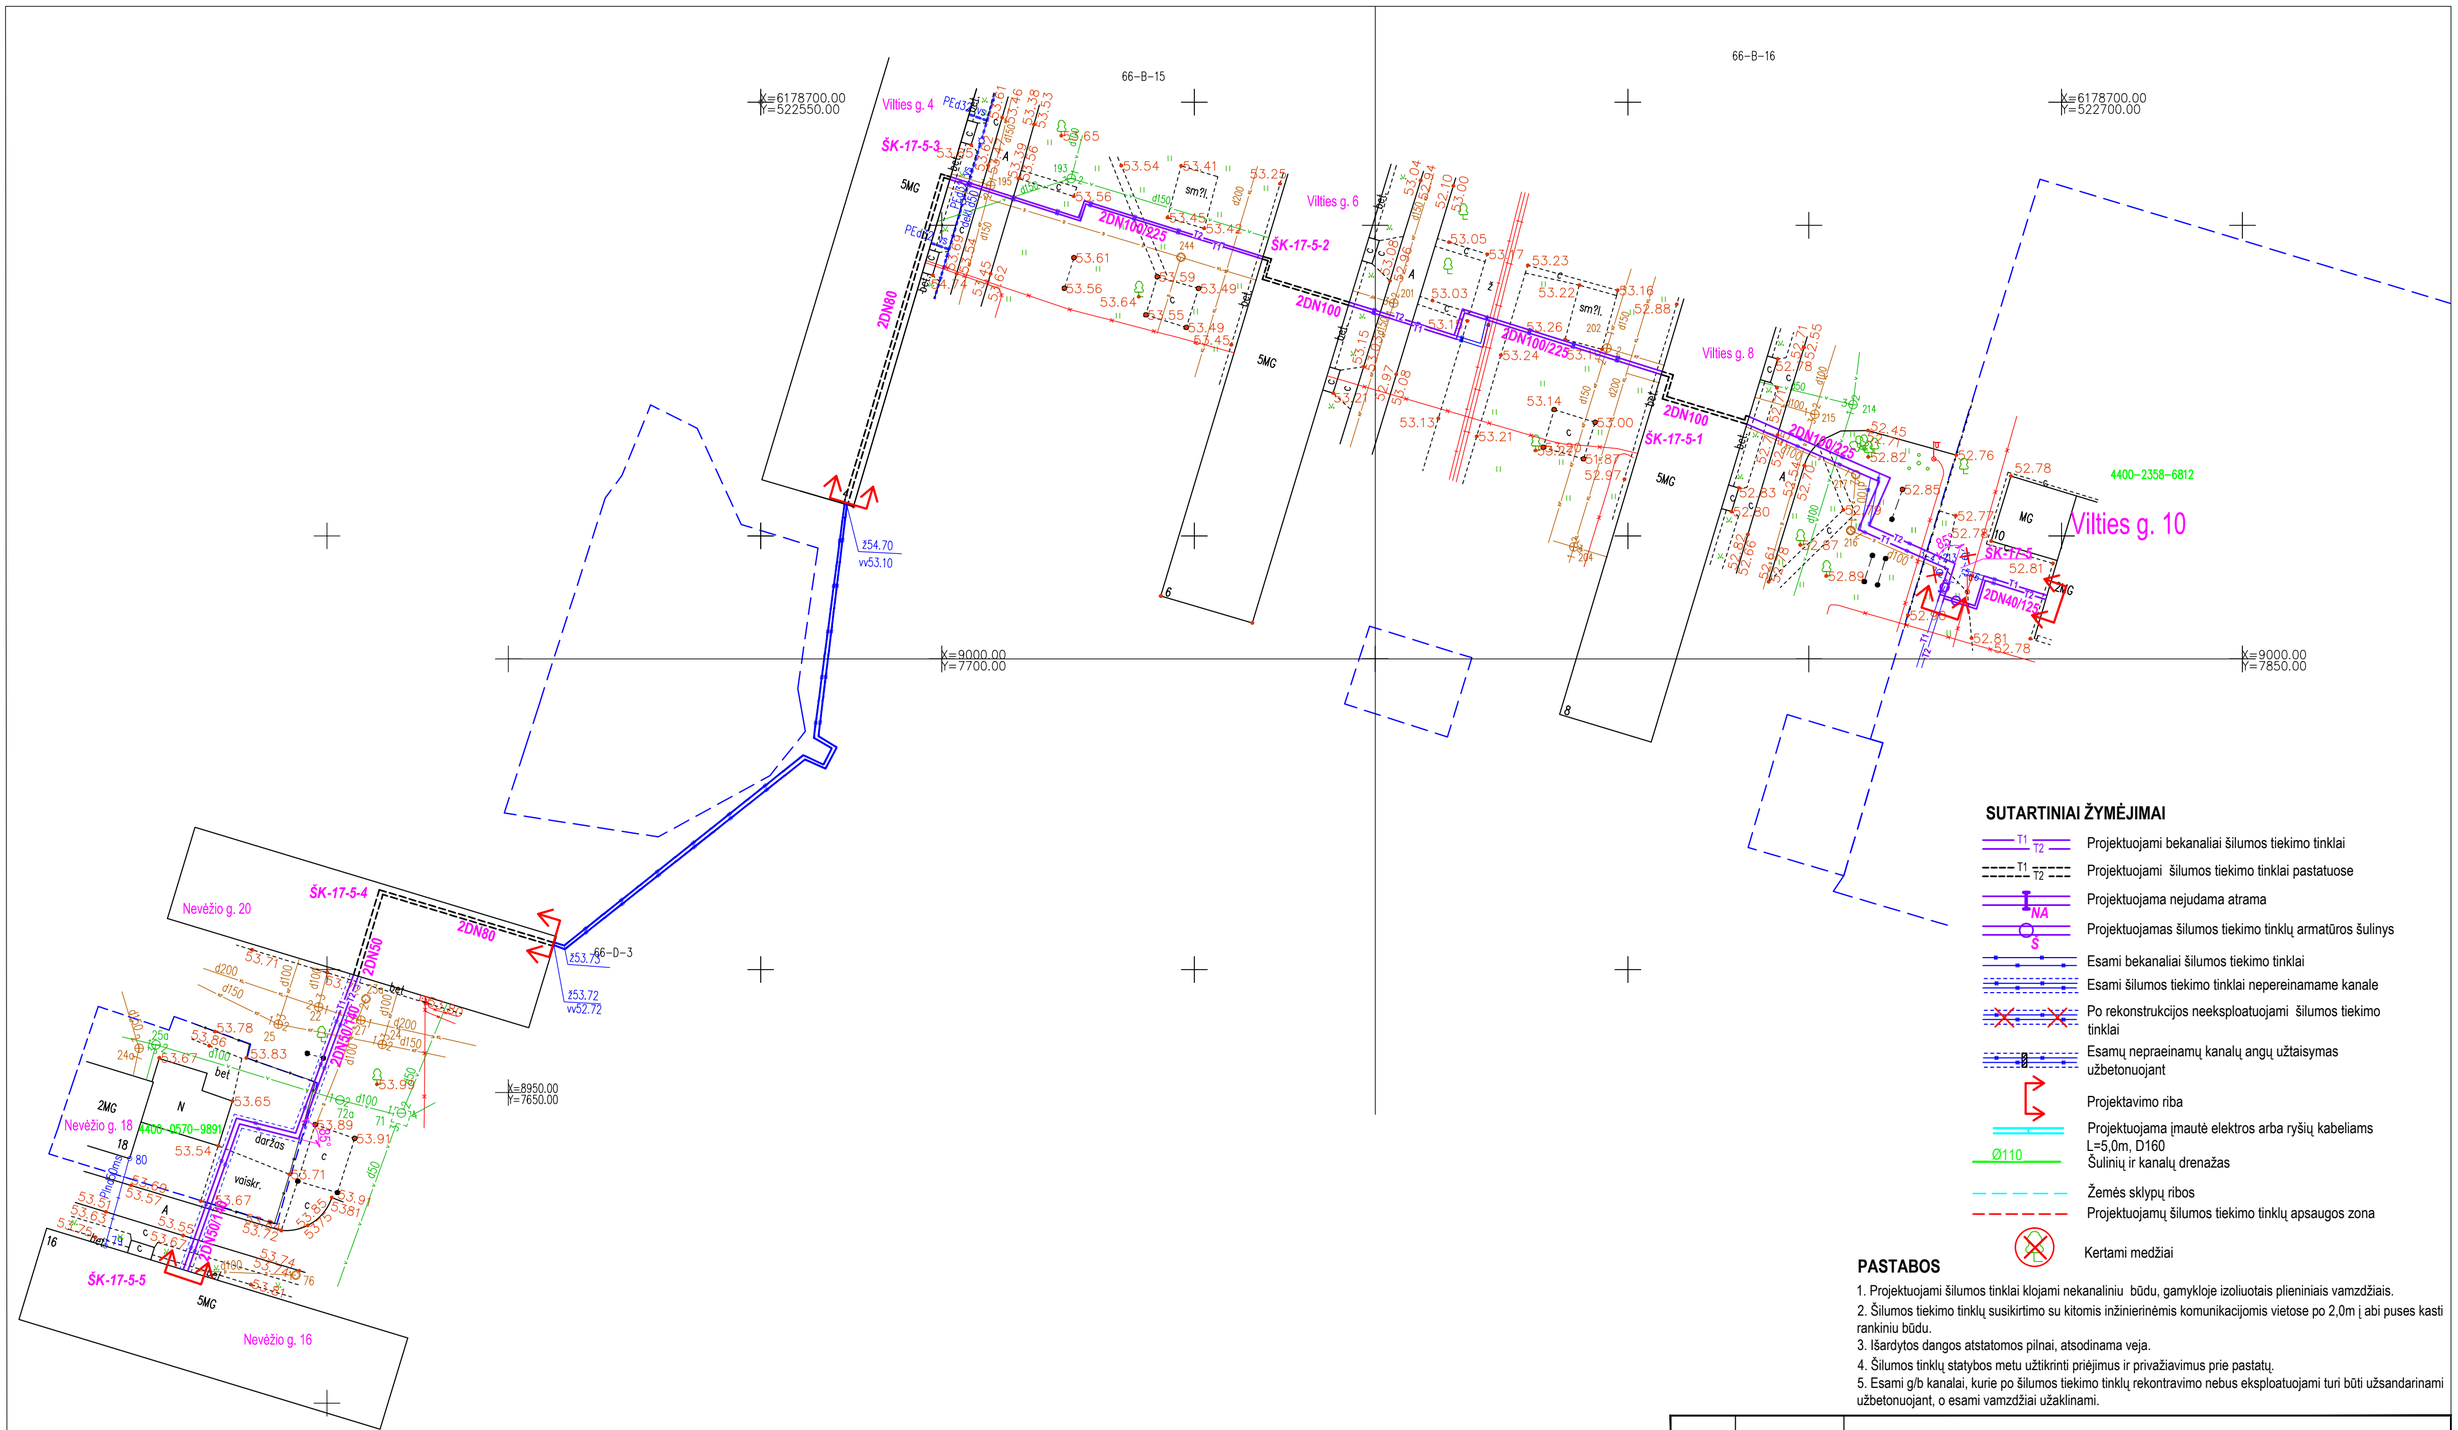

SUTARTINIAI ŽYMĖJIMAI

- Projektuojami bekanaliai šilumos tiekimo tinklai
- Projektuojami šilumos tiekimo tinklai pastatuose
- Projektuojama nejudama atrama (NA)
- Projektuojamas šilumos tiekimo tinklų armatūros šulinys (S)
- Esami bekanaliai šilumos tiekimo tinklai
- Esami šilumos tiekimo tinklai nepereinamame kanale
- Po rekonstrukcijos neeksploatuojami šilumos tiekimo tinklai
- Esamų nepraeinamų kanalų angų užtaisymas užbetonuojant
- Projektavimo riba
- Projektuojama įmautė elektros arba ryšių kabeliams L=5,0m, D160
- Ø110 Šulinių ir kanalų drenažas
- Žemės sklypų ribos
- Projektuojamų šilumos tiekimo tinklų apsaugos zona
- Kertami medžiai

PASTABOS

1. Projektuojami šilumos tinklai klojami nekanaliniu būdu, gamykloje izoliuotais plieniniais vamzdžiais.
2. Šilumos tiekimo tinklų susikirtimo su kitomis inžinierinėmis komunikacijomis vietose po 2,0m į abi puses kasti rankiniu būdu.
3. Išardytos dangos atstatomos pilnai, atsodinama veja.
4. Šilumos tinklų statybos metu užtikrinti priėjimus ir privažiavimus prie pastatų.
5. Esami g/b kanalai, kurie po šilumos tiekimo tinklų rekontravimo nebus eksploatuojami turi būti užsandarinami užbetonuojant, o esami vamzdžiai užaklinami.

0	2018-04	Statybos leidimui
Laida	Išleidimo data	Laidos statusas. Keitimo priežastis (jei taikoma)

Kval. patv. dok.nr.	PROKADO Respublikos g. 15, LT-35185 Panevėžys, tel. +370 69812819		Viešųjų pirkimų projekto pavadinimas: Panevėžio m. šilumos tinklų rekonstravimo II-as etapas
13506	SPV	N. Kolbovskaja	Statinio projekto pavadinimas: Šilumos tinklų nuo Vilties g.10 iki Nevėžio g. 16, nuo TŠK „F“ prie PT iki A. Jakšto g. 4 su atšakomis, nuo Vilties g. 18 a iki Vilties g. 26 ir iki Marijonų g. 37, nuo A. Jakšto g. 1 iki Vilties g. 18 su atšakomis, Panevėžyje rekonstravimo projektas
18586	SPDV	D.Matulionis	
			Dokumetno pavadinimas: Šilumos tinklai nuo Vilties g.10 iki Nevėžio g. 16 **Genplanas su projektuojamais šilumos tiekimo tinklais M 1:500** — Laida: 0
Kalbos trump. LT	Statytojas/užsakovas: AB "PANEVĖŽIO ENERGIJA"		Dokumento žymuo: 18.06-TP-ŠT_B-01/1 — Lapas: 1 — Lapų: 1