


Žemės sklypo išdėstymo schema

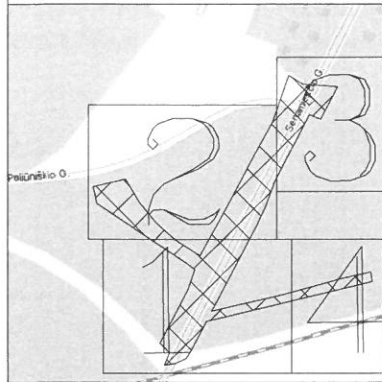

ŽEMĖS SKLYPO PLANAS M 1:500
Sklypo plotas 15402 m²

+ 524500
+ 6179249

+

+

Kadastras:	vietovė	Panevėžio	blokas	sklypas
Žemės sklypo kadastras Nr.		2 7 0 1	7 0 0 1	
Gatvė, namo Nr.	Senamiesčio g. (SR-190/3)			
Kaimas (miestelis)				
Seniūnija				
Miestas (rajonas)	Panevėžio			
Apskritis	Panevėžys			

Lapų skaičius	Lapo Nr.
4	1

Su nustatytais vietovėje žemės sklypo ribomis ir nustatytu plotu sutinku:

Žemės savininkas (naudotojas):
 Panevėžio miesto savivaldybė
 (vardas, pavardė) (parašas) (data)

Nacionalinės žemės tarnybos prie Žemės ūkio ministerijos
 Panevėžio skyrius

Patikrino:
 SUDERINTA:
 (Pareigų pavadinimas) (Parašas) (Vardas ir pavardė) (Data)

A.V. (jeigu reikalavimas turėti antspaudą nustatytas įstatymuose)




Neringos 7a, LT-35187 Panevėžys Kodas 300714681, PVM LT100003123318. Tel. 861653152

Pareigos	Parašas	Vardas, pavardė	Data
Direktorius		Darius Rankele	2019-02-16
Matininkas		Evaldas Girnius	2019-02-16

A.V.

Žemės sklypo išdėstymo schema

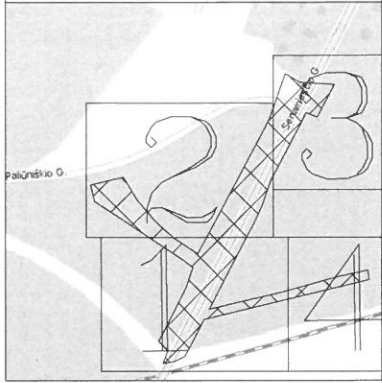

ŽEMĖS SKLYPO PLANAS M 1:500


Sklypo plotas 15402 m²

Kadastras:	vietovė	Panevėžio	blokas	sklypas
Žemės sklypo kadastro Nr.:		2 7 0 1	7 0 0 1	

Gatvė, namo Nr.	Senamiesčio g. (ŠR-190/3)
Kaimas (miestelis)	
Seniūnija	
Miestas (rajonas)	Panevėžio
Apskritis	Panevėžys




Žemės sklypo išdėstymo schema

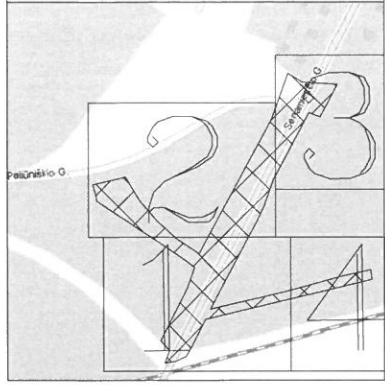

ŽEMĖS SKLYPO PLANAS M 1:500

Sklypo plotas 15402 m²

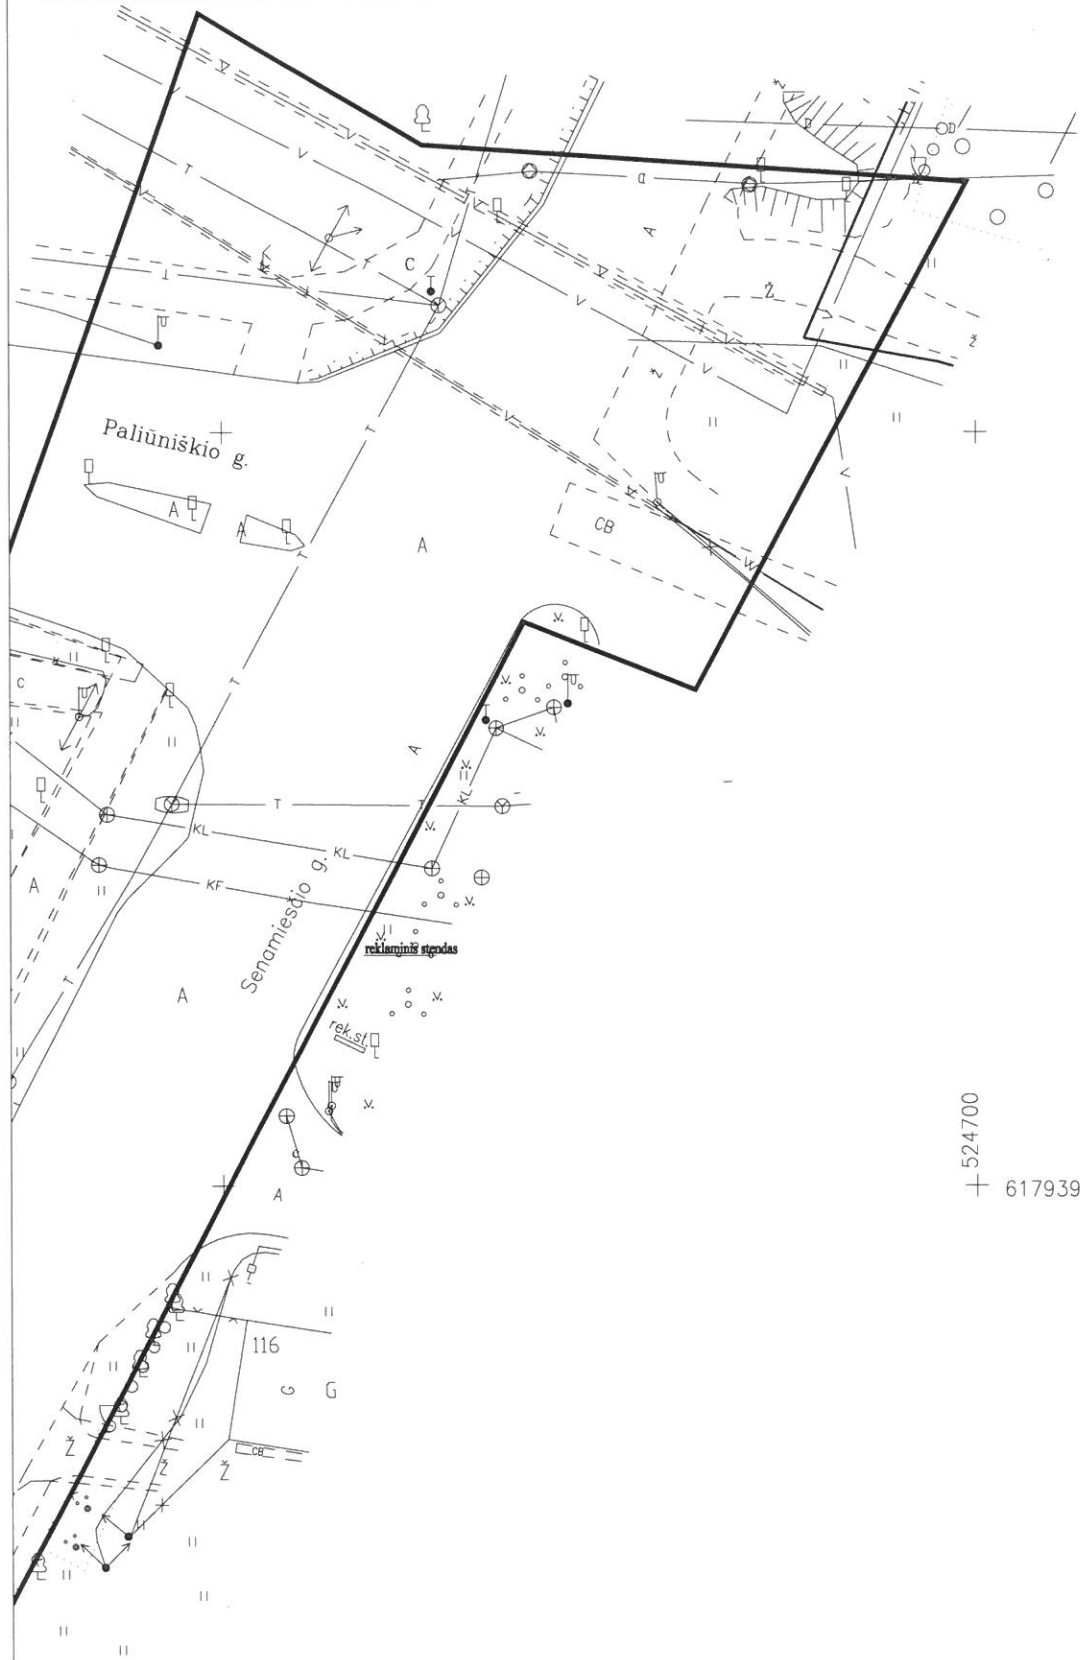

+ 524700
+ 6179399


Kadastras:	vietovė	Panevėžio				blokas				sklypas	
Žemės sklypo kadastro Nr.:		2	7	0	1	7	0	0	1		

Gatvė, namo Nr.	Senamiesčio g. (ŠR-190/3)
Kaimas (miestelis)	
Seniūnija	
Miestas (rajonas)	Panevėžio
Apskritis	Panevėžys



ŽEMĖS SKLYPO PLANAS M 1:500

Sklypo plotas 15402 m²

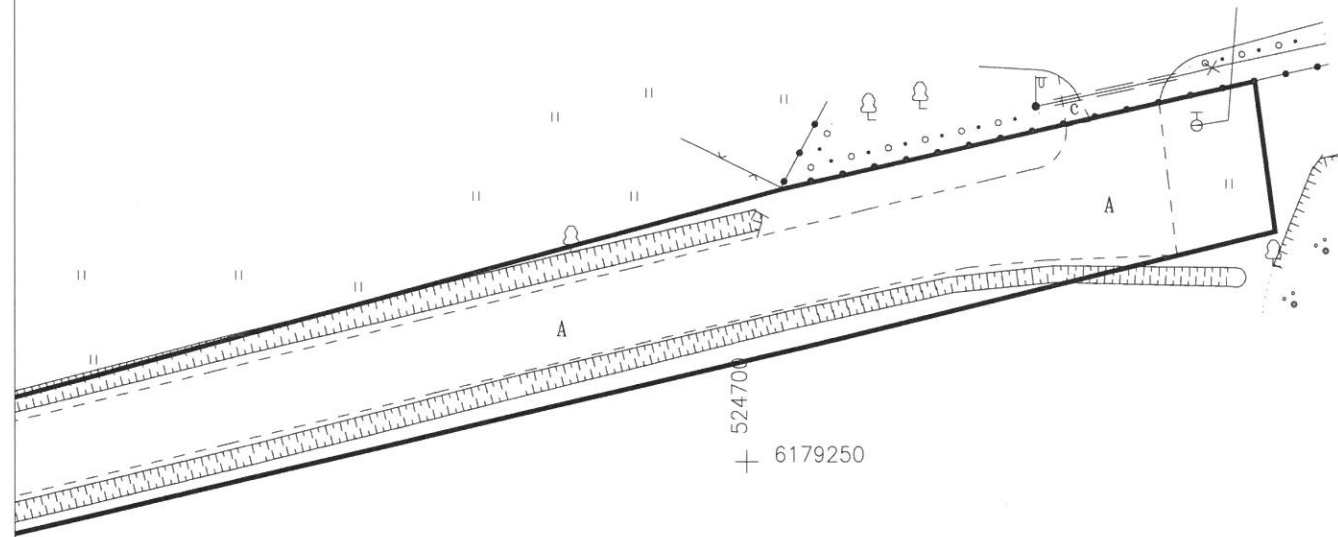

Kadastras:	vietovė	Panevėžio				blokas			sklypas	
Žemės sklypo kadastras Nr.		2	7	0	1	7	0	0	1	

Galvė, namo Nr.	Senamiesčio g. (ŠR-190/3)
Kaimas (miestelis)	
Seniūnija	
Miestas (rajonas)	Panevėžio
Apskritis	Panevėžys