



Žemės sklypo išdėstymo schema

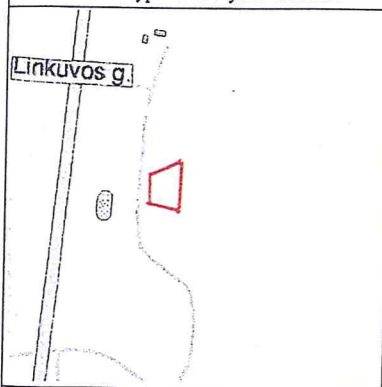

ŽEMĖS SKLYPO PLANAS M 1:500

Sklypo plotas 4140 m²

2700.00
9250.00

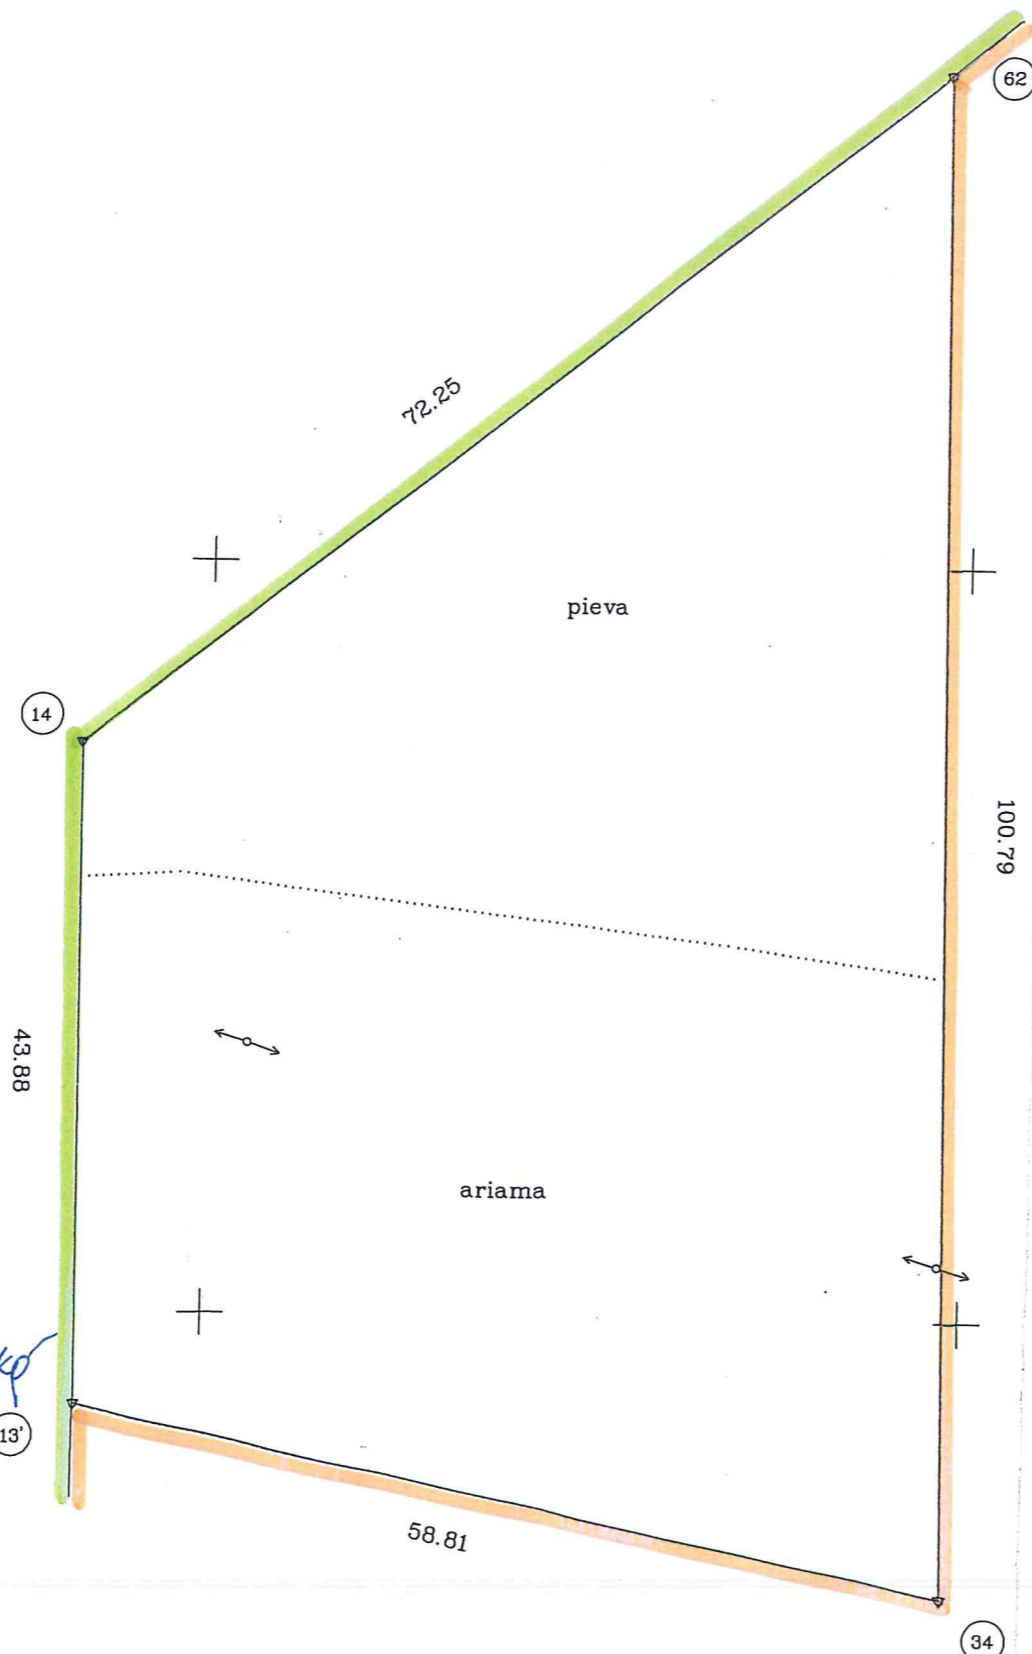

Kadastras:	vietovė	Panevėžio mst.	blokas	sklypas
Žemės sklypo kadastro Nr.:		2 7 0 1 0 0 3 4		5 0

Gatvė, namo Nr.	J. Janonio g. 64C
Kaimas (miestelis)	
Seniūnija	
Miestas (rajonas)	Panevėžys
Apskritis	Panevėžio

Gretimybė	Gretimų žemės sklypo kadastro Nr.	Pastabos
13'-62		Valst. žemė
62-13'		Sklypas 13

ŽEMĖS SKLYPO RIBOS PAŽYMĖTOS KADASTRO ŽEMĖLAPYJE
2007 m. 12. 22 d.
VI Registrų Centro Panevėžio filialas
Inžinierė operatorė (parašas) Kristina Trepoškienė
(vardas, pavardė)
Inžinierė technologė
Danguolė Karanauskaitė

Su paženklinimais vietovėje žemės sklypo ribomis, aprašytomis . . . 2007 . . . m.
2007 m. 04 . . . mėn. 12 d. žemės sklypo paženklinimo-parodymo akte, ir nustatytu plotu sutinku:
Žemės savininkas (naudotojas):
PANEVĖŽIO M. SAVIVALDYBĖ im. k. 111104115
(vardas, pavardė) (parašas) (data)

.. Panevėžio apskrities viršininko administracijos žemės tvarkymo departamento
.. Panevėžio miesto (rajono) žemėtvarkos skyrius
Patikrino:
Suderino: vedėjas G. Bagočiūnas
(pareigos) (parašas) (vardas, pavardė) (data)

UAB „GEODEZINIAI DARBAI“
licencijos Nr. 111G-508,
Laisvės a. 7-1, Panevėžys, tel./faks. 58 65 28

Pareigos	Parašas	Vardas, pavardė	Data
Direktorius		R. Krasauskas	2007-04-23
Vykdytojas		A. Sruogis	2007-04-23

KADASTRO TVARKYTOJAS Nr. 3
SUDERINIA: Danguolė Karanauskaitė
2007 m. 04 mėn. 24 d.

ŽEMĖS SKLYPO PLANAS M 1:500

Sklypo plotas 4140 m²

Žemės sklypo kadastro Nr. 27010034

KOORDINACIŲ ŽINIARAŠTIS

Koordinacių sistema Vietinė–Panevėžio							
Taško Nr.	Kodas	X	Y	Taško Nr.	Kodas	X	Y
62	R	9232.65	2697.96				
34	R	9131.87	2699.19				
13'	R	9143.83	2641.61				
14	R	9187.71	2641.39				
SKLYPO CENTRO KOORDINATĖS							
Koordinacių sistema		Koordinatės X/Y		Planšeto nomenklatūra			
Sistema, kurioje vykdyti matavimai		X=9176 Y=2673		64–A–15			
Valstybinė LKS-1994		X=6178812 Y=517545		63/55			
Žiniaraštį sudarė		A. Sruogis v. pavardė		[Signature]		2007-04-23 data	

Ištrauka iš Lietuvos Administracinių teisų pažeidimų kodekso:

47 straipsnis. Pastovių žemėnaudos riboženklų sunaikinimas arba gadinimas – užtraukia baudą nuo dviejų šimtų penkiasdešimties iki penkių šimtų litų.

48 straipsnis. Geodezinio pagrindo punkto bei markšneiderystės ženklų sunaikinimas arba gadinimas – užtraukia baudą nuo penkių šimtų iki vieno tūkstančio litų.