

93

Valstybės įmonės Registrų centro Panevėžio filialas

**NEKILNOJAMOJO DAIKTO  
KADASTRINIŲ MATAVIMŲ BYLA**

Tomas: **1**

Nekilnojamojo turto objektas: **Patalpa (butas)**

Bylos Nr.: **23485/5089**

Registro Nr.: **44/1444399 (Patalpos/butai)**

Adresas: **Panevėžio m. sav. Panevėžio m. Marijonų g. 36-59**

Lapų skaičius: **6**

Bylos Nr. 23485/5089

Tomo Nr. 1

Registro 44/1444399

### BYLOS TOMO VIDAUS APYRAŠAS


Eil. Nr.	Dokumento pavadinimas	Dokumento		Lapų skaič.	Bylos lapų numeriai	Pastabos
		Nr.	Data			
1	BUTO (PATALPOS) PLANAS	1	2011-08-30	1	1	
2	Patalpos (buto) kadastro duomenys 1D FORMA	2	2011-08-30	1	2	
3	Patalpos (buto) įkainojimas (perkainojimas) 2D FORMA	3	2011-08-30	1	3	
4	Patalpos (buto) vidaus plotų eksplikacija 3 FORMA	4	2011-08-30	2	4-5	

Vidaus apyrašo lapų

Matininkė Alma Želnienė

5  


TREČIAS AUKŠTAS

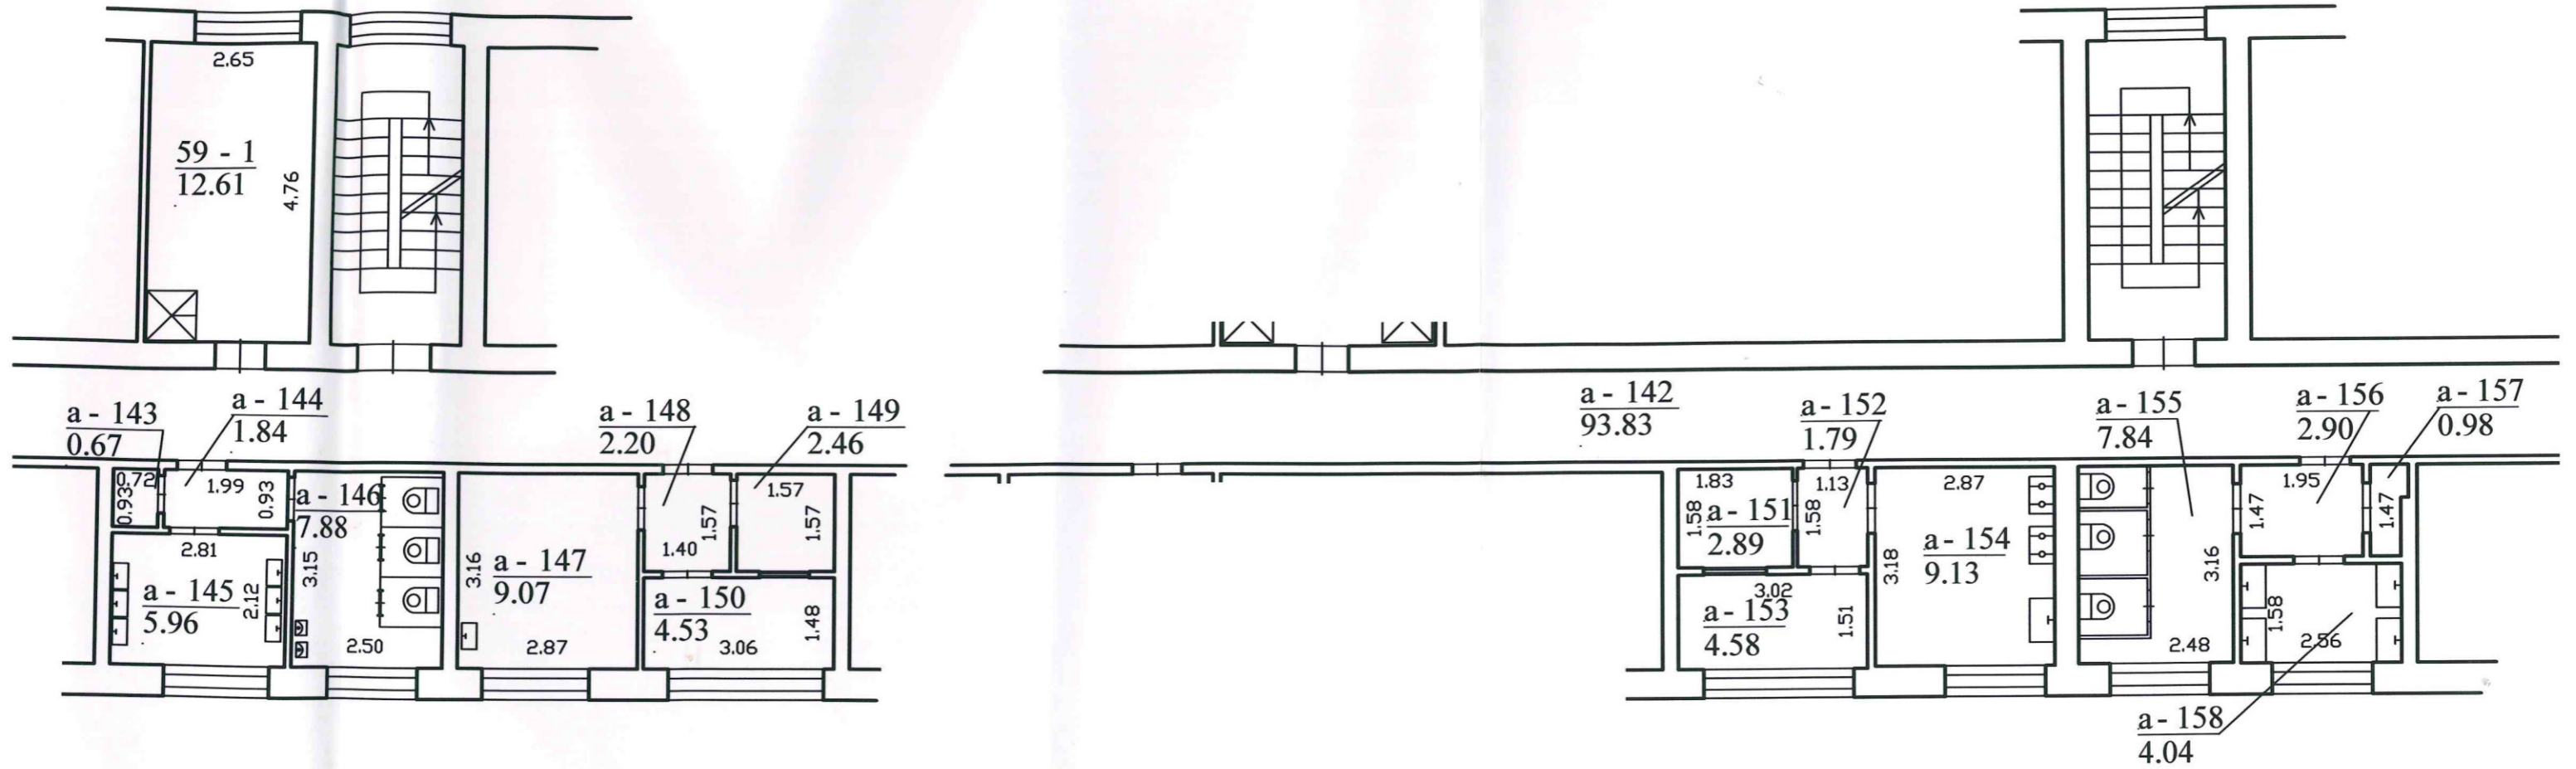

		Valstybės įmonės Registrų centro Panevėžio filialas	
		Licencijos Nr.G-734-(623), išduota 2008-08-27	
Pareigos	V., pavardė	Parašas	Data
matininkė	A.Želniečė		2011-08-30
Matininkė			
Kval. pažymėj.	2M-M-424,2008-07-11		
59 Butas Trečio aukšto planas		1:100	A.V.
Panevėžio m. sav. Panevėžio m. Marijonų g. 36-59			
Sudarytas pagal 2011-08-30 kadastrinių matavimų duomenis		Pastato pažymėjimas planas 1A4p	

## Patalpos (buto) kadastro duomenys

Adresas Panevėžio m. sav. Panevėžio m. Marijonų g. 36-59

Unikalus Nr. 4400-2206-2315:7425

Pavadinimas Butas

Pažymėjimas plane 59

Paskirtis Gyvenamoji(gyvenamųjų patalpų)

Kad. duomenų nustatymo 2011-08-30

Aprašymas Su bendro naudojimo patalpomis,pažymėtomis:a-142( 33/1000iš 93,83);a-143(33/1000 iš 0,67); a-144 (33/1000iš 1,84);a-145 (33/1000iš 5,96);a-146 (33/1000iš 7,88);a-147(33/1000 iš 9,07); a-148(33/1000 iš 2,20);a-149(33/1000 iš 2,46); a-150 (33/1000iš 4,53);a-151( 33/1000iš 2,89); a-152 (33/1000iš 1,79);a-153 (33/1000iš 4,58); a-154(33/1000 iš 9,13);a-155(33/1000iš 7,84); a-156 (33/1000iš 2,90);a-157 (33/1000iš 0,98);a-158 (33/1000iš 4,04);  
Viso bendro naudojimo patalpų: 5,37 kv.m.

## Patalpos (buto) kadastro duomenys

Aukštas:	3
Kambarių skaičius:	1
Bendras plotas: kv. m	12,61
Gyvenamasis plotas: kv.	12,61
Rūsys:	Nėra
Baigtumo procentas: %	100
Karštas vanduo:	Yra

Šildymas:	Centrinis šildym.iš centr.
Vandentiekis:	Komunalinis vandentiekis
Nuotekų šalinimas:	Komunalinis nuotekų
Dujos:	Gamtinės
Viryklė:	Dujinė
Vonios kambarys:	Yra

## Pastato, kuriame yra butas (patalpa), duomenys

Pažymėjimas plane 1A4p

Pavadinimas Gyvenamas namas

Unikalus Nr. 2796-1013-6012

Paskirtis Gyvenamoji (įv. soc. grupių)

Statybos pradžios metai:	
Statybos pabaigos metai:	1961
Baigtumo procentas: %	100
Koordinatė X:	
Koordinatė Y:	

Rekonstravimo pradžios	
Rekonstravimo pabaigos	
Aukštų skaičius:	4
Tūris: kub. m	8722
Bendras plotas: kv. m	2324,73

Parengė Matininkė Alma Želnienė





## Patalpos (buto) vidaus plotų eksplikacija

Adresas Panevėžio m. sav. Panevėžio m. Marijonų g. 36-59

Unikalus Nr. 4400-2206-2315:7425  
Žymėjimas 59

Pavadinimas Butas

Paskirtis Gyvenamoji(gyvenamųjų patalpų)  
Matavimų data 2011-08-30

Aukšto Nr.	Patalpos pažymėjimas plane		Patalpų pavadinimas	Gyvenamosios paskirties patalpų										Negyvenamosios paskirties patalpų	
	1 simbolis	2 simbolis		Bendras plotas m <sup>2</sup>	Naudingas plotas m <sup>2</sup>	Iš to skaičiaus				Pagalbinis naudojamas plotas m <sup>2</sup>	Rūšių (pusrūšių) plotas m <sup>2</sup>	Garų plotas m <sup>2</sup>	Pagrindinis plotas m <sup>2</sup>	Pagalbinis plotas m <sup>2</sup>	
1	2	3	4	5	6	7	8	9	10	11	12	13	14		
3	59	1	Kambarys	12,61	12,61	12,61									
Iš viso patalpų (1 patalpos)				12,61	12,61	12,61									
3	a	142	Koridorius 33\1000 iš 93,83 kv.m	3,10	3,10			3,10							
3	a	143	Sandėlis 33\1000 iš ,67 kv.m	0,02	0,02			0,02							
3	a	144	Koridorius 33\1000 iš 1,84 kv.m	0,06	0,06			0,06							
3	a	145	Prausykla 33\1000 iš 5,96 kv.m	0,20	0,20			0,20							
3	a	146	Tualetas 33\1000 iš 7,88 kv.m	0,26	0,26			0,26							
3	a	147	Virtuvė 33\1000 iš 9,07 kv.m	0,30	0,30			0,30							
3	a	148	Koridorius 33\1000 iš 2,2 kv.m	0,07	0,07			0,07							
3	a	149	Sandėlis 33\1000 iš 2,46 kv.m	0,08	0,08			0,08							
3	a	150	Sandėlis 33\1000 iš 4,53 kv.m	0,15	0,15			0,15							



1 0 2 4 2 5 3 0 3 1

1	2	3	4	5	6	7	8	9	10	11	12	13	14
3	a	151	Sandėlis 33\1000 iš 2,89 kv.m	0,10	0,10			0,10					
3	a	152	Koridorius 33\1000 iš 1,79 kv.m	0,06	0,06			0,06					
3	a	153	Pagalbinė patalpa 33\1000 iš 4,58 kv.m	0,15	0,15			0,15					
3	a	154	Virtuvė 33\1000 iš 9,13 kv.m	0,30	0,30			0,30					
3	a	155	Tualetas 33\1000 iš 7,84 kv.m	0,26	0,26			0,26					
3	a	156	Koridorius 33\1000 iš 2,9 kv.m	0,10	0,10			0,10					
3	a	157	Sandėlis 33\1000 iš ,98 kv.m	0,03	0,03			0,03					
3	a	158	Prausykla 33\1000 iš 4,04 kv.m	0,13	0,13			0,13					
			Iš viso bendro naudojimo patalpų (17 patalpos)	5,37	5,37			5,37					

Parengė Matininkė Alma Želnienė

