

ŽEMĖS SKLYPO PLANAS M 1:500


Sklypo plotas 3499 m²

Kadastro:	vielovė	Panevėžio	blokas	sklypas
Žemės sklypo kadastro Nr.		2 7 0 1 7 0 0 1		


Gatvė, namo Nr	Kanklių g. (SR-157)
Kaimas (miestelis)	
Seniūnija	
Miestas (rajonas)	Panevėžio
Apskritis	Panevėžio

Su nustatytomis vietovėje žemės sklypo ribomis ir nustatytu plotu sutinku:

Žemės savininkas (naudotojas):
 Panevėžio miesto savivaldybė
 (vardas, pavardė) *Matija Boudienė* (parašas) 2019-06-28 (data)

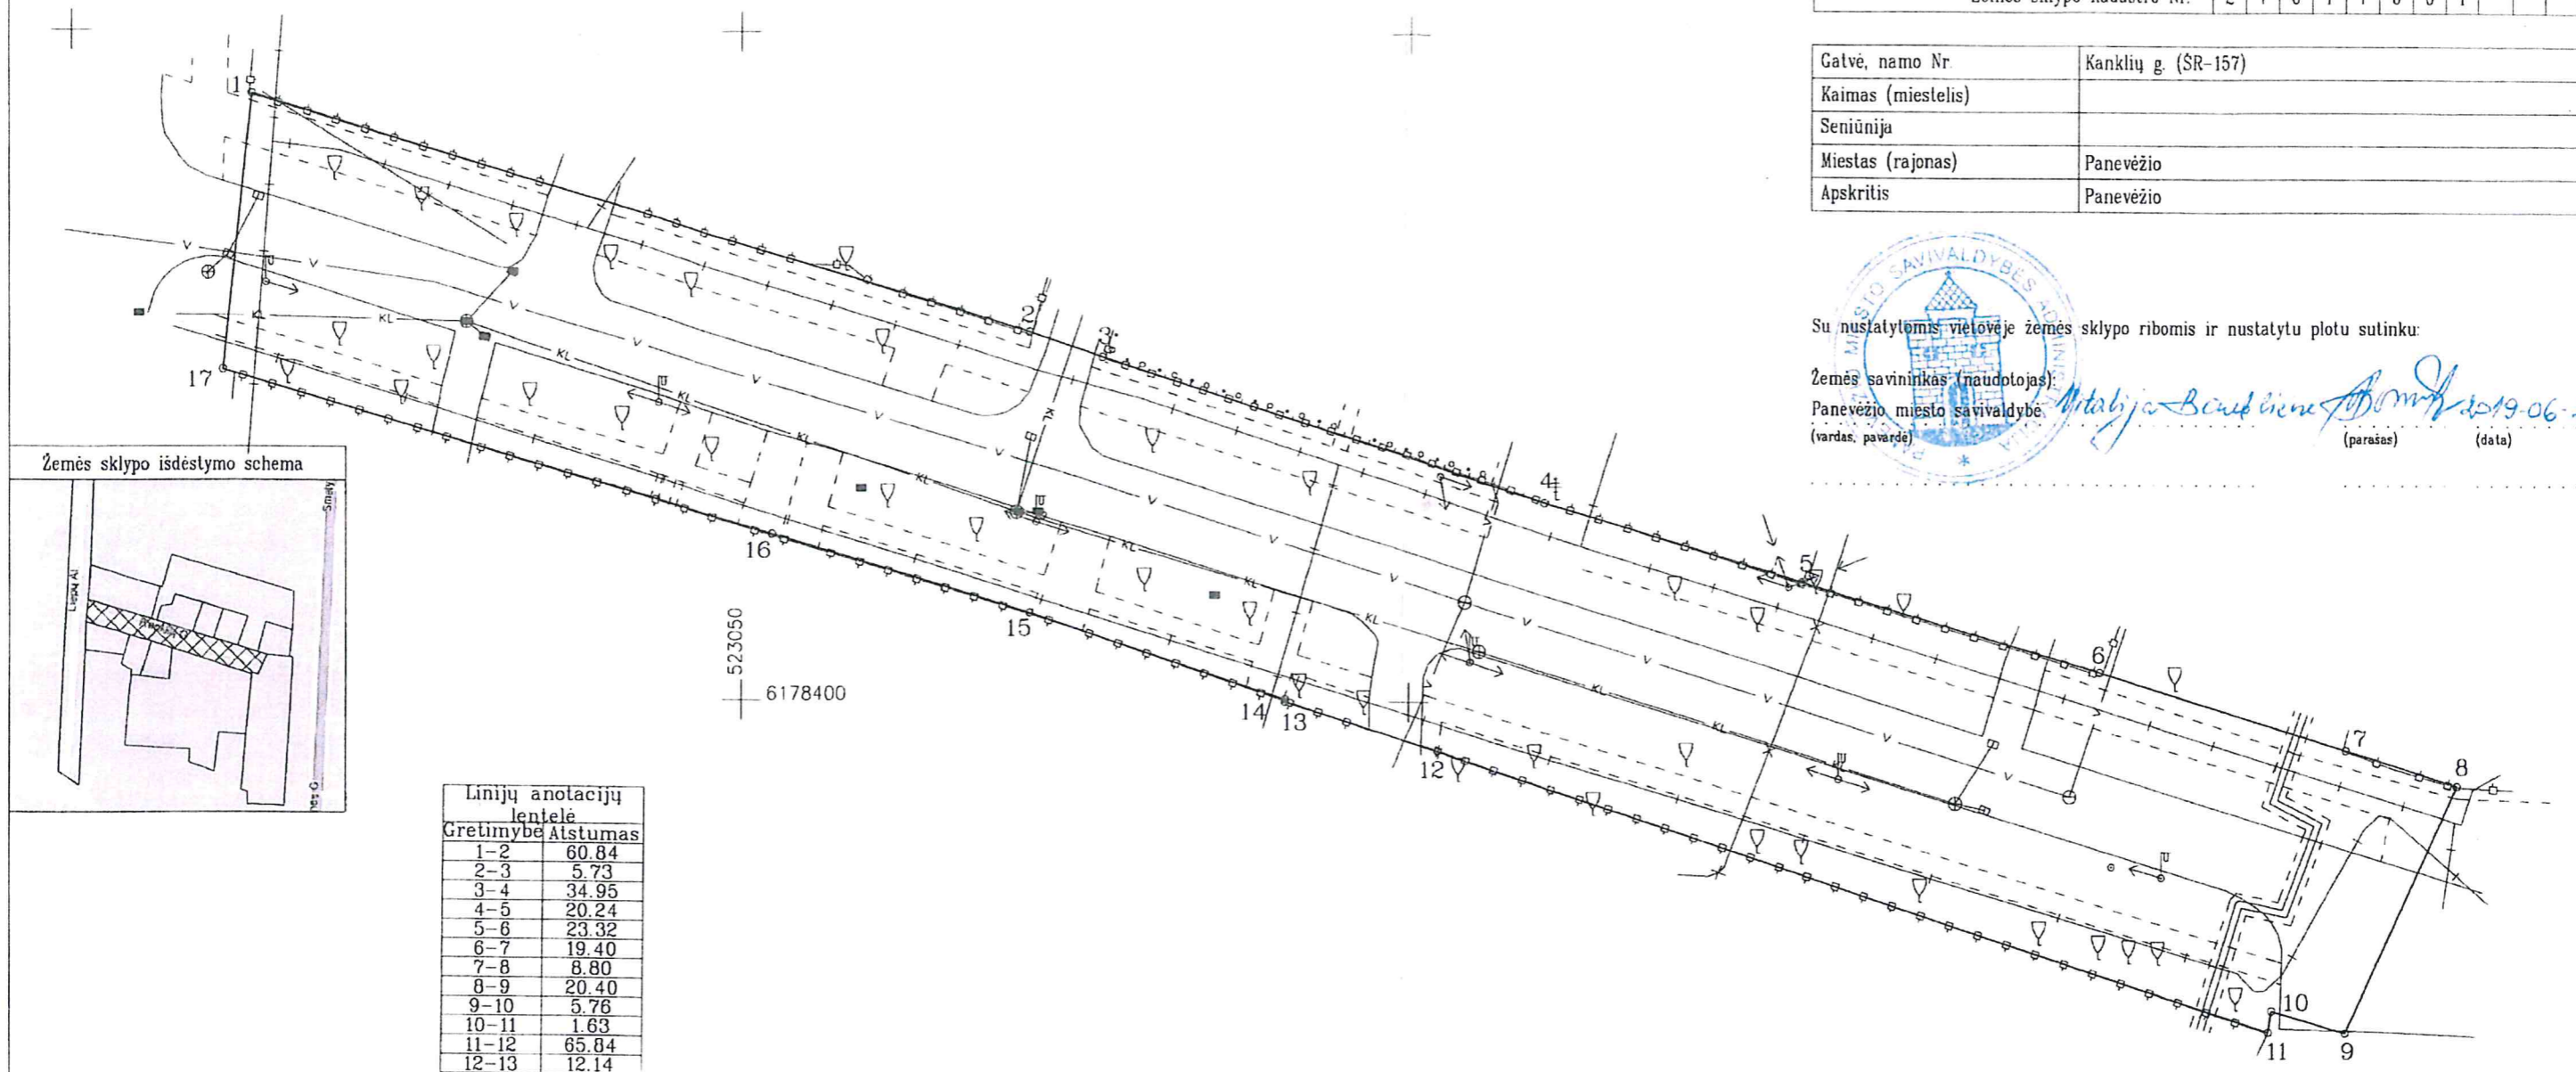

Žemės sklypo išdėstymo schema

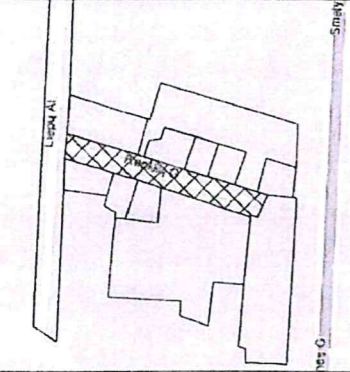

Linijų anotacijų lentelė	
Greitinybė	Atstumas
1-2	60.84
2-3	5.73
3-4	34.95
4-5	20.24
5-6	23.32
6-7	19.40
7-8	8.80
8-9	20.40
9-10	5.76
10-11	1.63
11-12	65.84
12-13	12.14
13-14	0.20
14-15	20.11
15-16	20.25
16-17	42.80
17-1	20.74



Nacionalinės žemės tarnybos prie Žemės ūkio ministerijos
 Panevėžio skyrius

Patikrino: _____
 SUDERINTA: _____
 (Pareigų pavadinimas) (Parašas) (Vardas ir pavardė) (Data)

A.V. (jeigu reikalavimas turėti antspaudą nustatytas įstatymuose)

Matika

Neringos 7a, LT-35187 Panevėžys Kodas 300714681, PVM LT100003123318. Tel. 861653152

Pareigos	Parašas	Vardas, pavardė	Data
Direktorius	<i>[Signature]</i>	Darius Rankele	2018-10-20
Matininkas	<i>[Signature]</i>	Evaldas Girnius	2018-10-20

Požeminiai inžineriniai ženklai perkelti
 nuo topografinių planų

523100
 6178350

523050
 6178400

