


Žemės sklypo išdėstymo schema

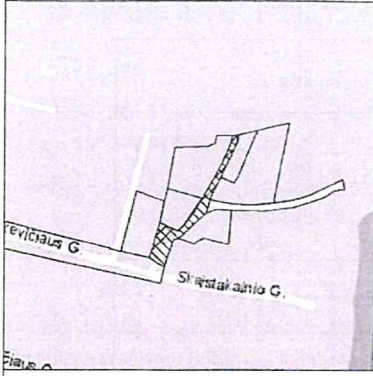


ŽEMĖS SKLYPO PLANAS M 1:500
Sklypo plotas 705 m²

Kadastras:	vietovė	Panevėžio	blokas	sklypas
Žemės sklypo kadastro Nr.:		2 7 0 1	7 0 0 1	

Gatvė, namo Nr.	ŠV. Jokūbo g. (ŠR-107)
Kaimas (miestelis)	
Seniūnija	
Miestas (rajonas)	Panevėžio
Apskritis	Panevėžio

Linijų anotacijų lentelė

Gretimybė	Atstumas
1-2	25.88
2-3	9.59
3-4	3.74
4-5	4.78
5-6	12.60
6-7	11.51
7-8	17.39
8-9	15.28
9-10	9.59
10-11	6.36
11-12	3.86
12-13	6.11
13-14	26.25
14-15	15.84
15-16	11.07
16-17	26.24
17-18	1.13
18-19	1.93
19-20	1.29
20-21	19.38
21-22	4.15
22-1	8.37

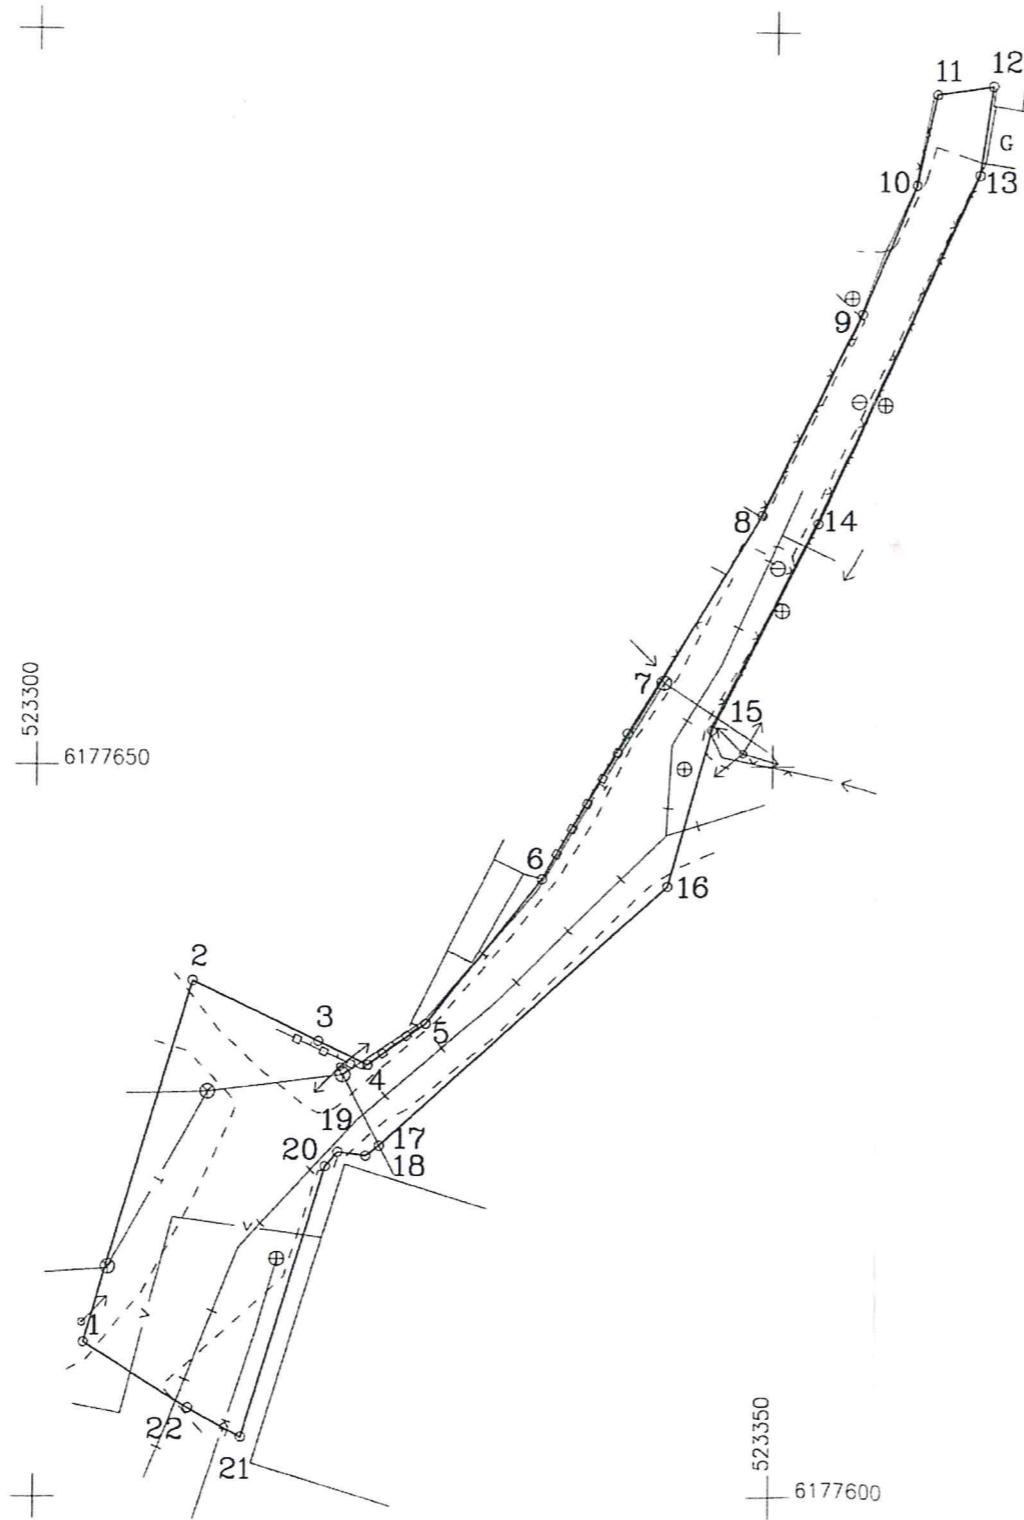

Su nustatytomis vietovėje žemės sklypo ribomis ir nustatytu plotu sutinku:
 Žemės savininkas (naudotojas):
 Panevėžio miesto savivaldybė
 (vardas, pavardė) *Antanas Baublys* (parašas) 2019-06-26 (data)

Nacionalinės žemės tarnybos prie Žemės ūkio ministerijos
 Panevėžio skyrius
 Patikrino:
 SUDERINTA:
 (Pareigų pavadinimas) (Parašas) (Vardas ir pavardė) (Data)
 A.V. (jeigu reikalavimas turėti antspaudą nustatytas įstatymuose)

Požeminiai inžineriniai ženklai perkelti
 nuo topografinių planų

Kultūros paveldo departamento prie
 Kultūros ministerijos Panevėžio skyriaus
 vyriausioji specialistė
 Birutė Beresnevičienė
 2019 m. 06 mėn. 26 d.

Matika

Neringos 7a, LT-35187 Panevėžys Kodas 300714681, PVM LT100003123318, Tel. 861663152

Pareigos	Parašas	Vardas, pavardė	Data
Direktorius	<i>[Signature]</i>	Darius Rankele	2018-10-20
Matininkas	<i>[Signature]</i>	Evaldas Girnius	2018-10-20

LIETUVOS RESPUBLIKA PANEVĖŽYS
 UAB "Matika"
 Private limited liability company
 Nr. 2
 A.V.
 REPUBLIC OF LITHUANIA

ZĒMĒS SKLĪPO PLĀNAS M 1:500

Zemes sklypo plotas 705 m²

Zemes sklypo kadastru numerts:	2	7	0	1	7	0	0	1	sklypas
	kodas	blokās		sklypas					

KOORDINACĪŅU ŽINĀRAŠTIS

Koordināciju sistēma: LKS-94			
Taško Nr.	Kodas	X	Y
1	R	6177610.50	523303.44
2	R	6177635.32	523310.77
3	R	6177631.17	523319.42
4	R	6177629.56	523322.80
5	R	6177632.36	523326.68
6	R	6177642.25	523334.48
7	R	6177652.24	523340.20
8	R	6177667.14	523349.17
9	R	6177680.87	523355.87
10	R	6177689.69	523359.64
11	R	6177695.89	523361.07
12	R	6177696.47	523364.89
13	R	6177690.42	523364.03
14	R	6177666.61	523352.98
15	R	6177652.47	523345.85
16	R	6177641.79	523342.92
17	R	6177624.04	523323.59
18	R	6177623.36	523322.69
19	R	6177623.61	523320.78
20	R	6177622.64	523319.93
21	R	6177604.12	523314.21
22	R	6177606.11	523310.57

Taško Nr.	Kodas	X	Y	Taško Nr.	Kodas	X	Y
1	R	6177610.50	523303.44	13	R	6177690.42	523364.03
2	R	6177635.32	523310.77	14	R	6177666.61	523352.98
3	R	6177631.17	523319.42	15	R	6177652.47	523345.85
4	R	6177629.56	523322.80	16	R	6177641.79	523342.92
5	R	6177632.36	523326.68	17	R	6177624.04	523323.59
6	R	6177642.25	523334.48	18	R	6177623.36	523322.69
7	R	6177652.24	523340.20	19	R	6177623.61	523320.78
8	R	6177667.14	523349.17	20	R	6177622.64	523319.93
9	R	6177680.87	523355.87	21	R	6177604.12	523314.21
10	R	6177689.69	523359.64	22	R	6177606.11	523310.57
11	R	6177695.89	523361.07				
12	R	6177696.47	523364.89				

Zinītarāšņi sudarē: EVALDAS GIRNUS v. pavarde
 kval. paž. nr. 2M-M-1921
 2018-10-20



Išstrauka iz Līevos Respublikos administrāciju nušzēngēngiņu kodēkso:
 112 strāpnuis. Nuolāniņu žemēnuos rībozēngiņu sunākiņnuis arba sugādīnuis
 nuštraukiā būdā nuo sepjnuisdešīni iki vieno šīno kečuāsuādešīni euru.

Duomenys apie žemės sklypui nustatytas specialiąsias žemės naudojimo sąlygas			
Eilės Nr.	Specialiosios žemės naudojimo sąlygos pavadinimas	Specialiosios žemės naudojimo sąlygos kodas	Eilės Nr.
1	I. Rysių linių apsaugos zonos	1	1
2	VI. Elektros linių apsaugos zonos	6	2
3	IX. Dujotiekių apsaugos zonos	9	3
4	XIX. Nekilnojamiųjų kultūros vertybių teritorija ir apsaugos zonos	19	4
5	XX. Požeminio vandens vandenvečių apsaugos zonos	20	5
6	XLIIX. Vandentiekio, lietaus ir fekalinės kanalizacijos tinklų ir įrenginių apsaugos zonos	49	6
195			195
300			300
705			705
705			705
167			167

Duomenys apie žemės sklypo servitutus			
Eilės Nr.	Servituto kodas	Nekilnojamojo turto registre įrašyto ar teritorijų planavimo dokumente nustatyto servituto pavadinimas ir rūšis	Servituto plotas, m ²
-	-	-	-