


Žemės sklypo išdėstymo schema

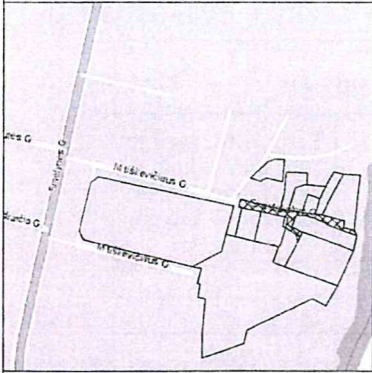


ŽEMĖS SKLYPO PLANAS M 1:500

Sklypo plotas 1040 m²

Kadastro:	vietovė	Panevėžio	blokas	sklypas
Žemės sklypo kadastro Nr.:		2 7 0 1	7 0 0 1	

Gatvė, namo Nr.	Skaistakalnio g. (SR-48)
Kaimas (miestelis)	
Seniūnija	
Miestas (rajonas)	Panevėžio
Apskritis	Panevėžio

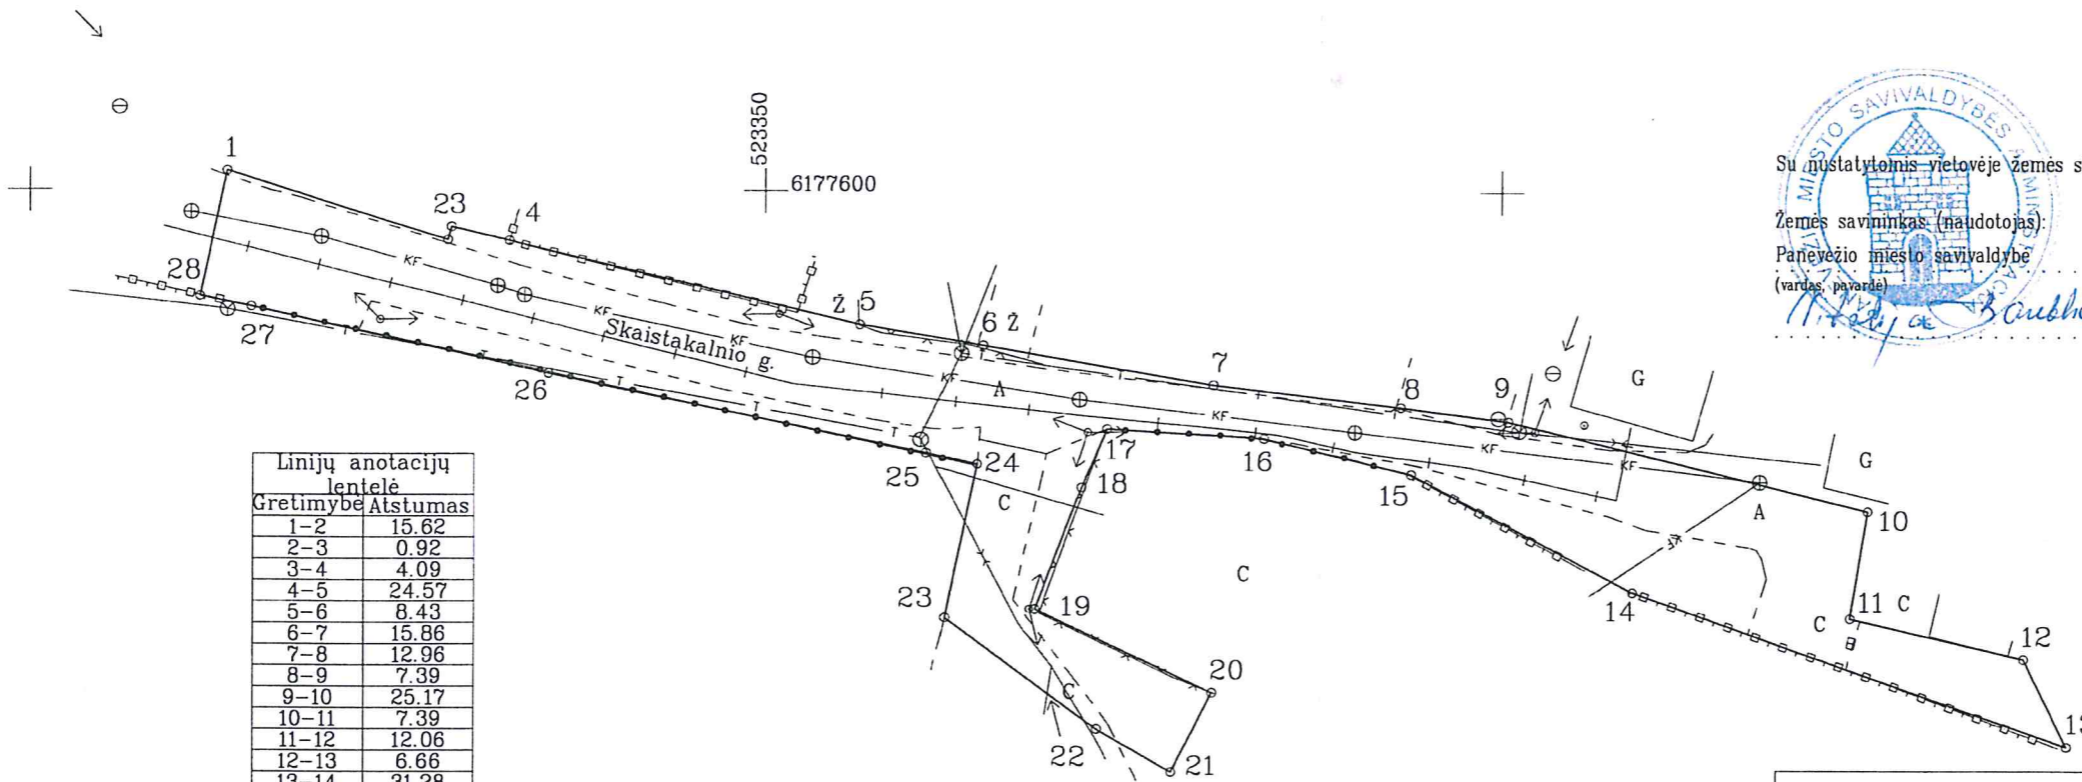

Linijų anotacijų lentelė

Gretimybė	Atstumas
1-2	15.82
2-3	0.92
3-4	4.09
4-5	24.57
5-6	8.43
6-7	15.86
7-8	12.96
8-9	7.39
9-10	25.17
10-11	7.39
11-12	12.06
12-13	6.66
13-14	31.28
14-15	17.05
15-16	10.40
16-17	10.70
17-18	4.36
18-19	8.89
19-20	13.27
20-21	6.07
21-22	5.83
22-23	12.81
23-24	10.70
24-25	3.52
25-26	26.17
26-27	20.78
27-28	3.50
28-1	8.74



Su nustatytomis vietovėje žemės sklypo ribomis ir nustatytu plotu sutinku:

Žemės savininkas (naudotojas):
 Panevėžio miesto savivaldybė
 (vardas, pavardė)

B. B. B. 2018-06-26
 (parašas) (data)

Nacionalinės žemės tarnybos prie Žemės ūkio ministerijos
 Panevėžio skyrius

Patikrino: _____
 SUDERINTA: _____
 (Pareigų pavadinimas) (Parašas) (Vardas ir pavardė) (Data)

A.V. (jeigu reikalavimas turėti antspaudą nustatytas įstatymuose)

Matika

Neringos 7a.LT-35187 Panevėžys Kodas 300714681.PVM LT100003123318.Tel.861653152

Pareigos	Parašas	Vardas, pavardė	Data
Direktorius	<i>[Signature]</i>	Darius Rankele	2018-10-20
Matininkas	<i>[Signature]</i>	Evaldas Girnius	2018-10-20



Požeminiai inžineriniai ženklai perkelti
 nuo topografinių planų

Kultūros paveldo departamento prie
 Kultūros ministerijos Panevėžio skyriaus
 vyriausioji specialistė
Birutė Beresnevičienė
 2018 m. 06 mėn. 26 d. *[Signature]*

