


Žemės sklypo išdėstymo schema

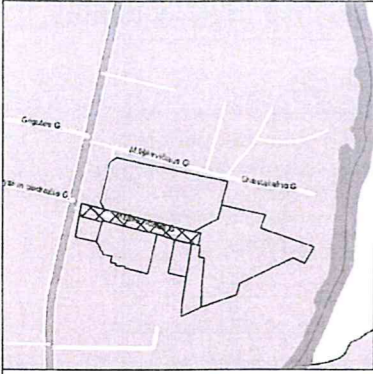


# ŽEMĖS SKLYPO PLANAS M 1:500

Sklypo plotas 2509 m<sup>2</sup>

Kadastras:	vietovė	Panevėžio	blokas	sklypas
Žemės sklypo kadastro Nr.		2 7 0 1 7 0 0 1		

Gatvė, namo Nr.	M. Tiškevičiaus g. (ŠR-198)
Kaimas (miestelis)	
Seniūnija	
Miestas (rajonas)	Panevėžio
Apskritis	Panevėžio

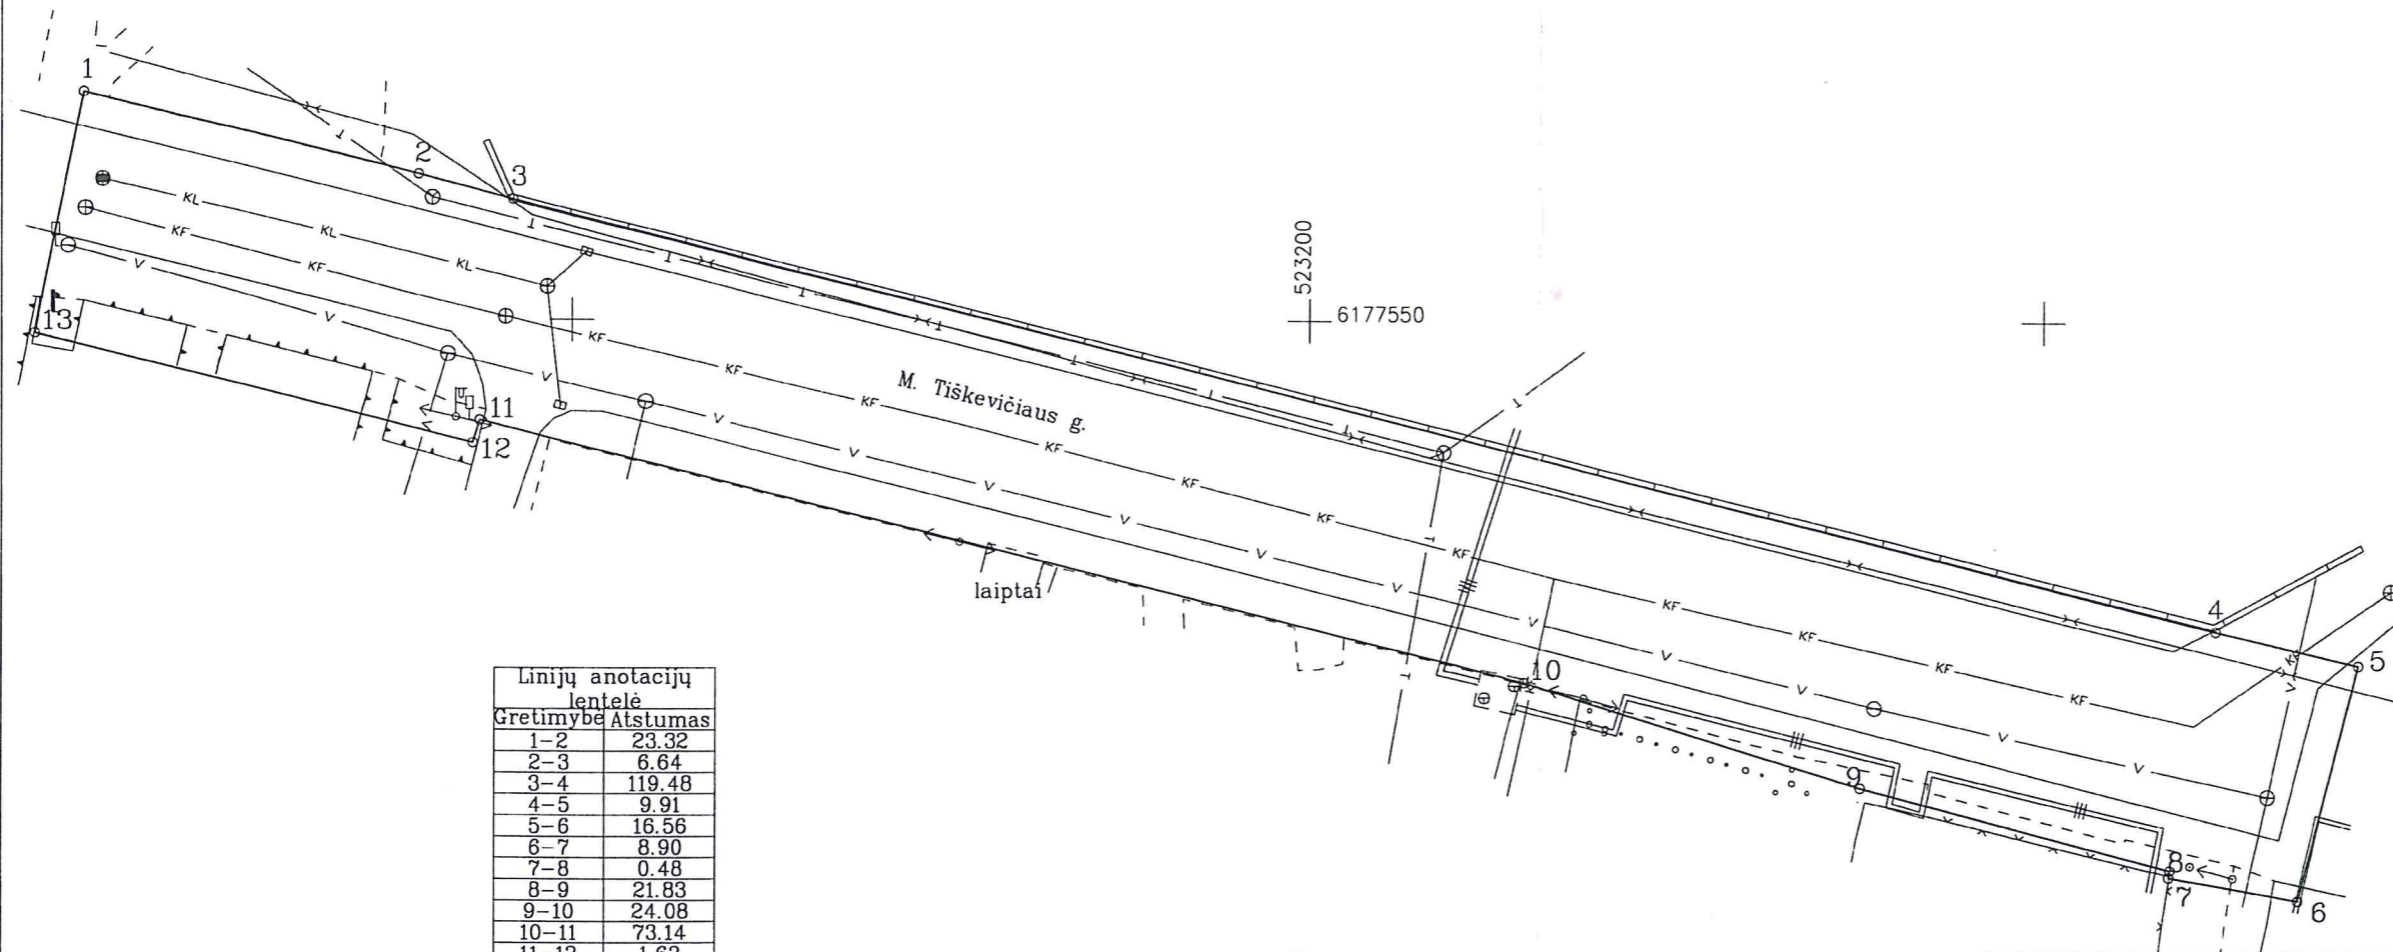

Gretimybė	Atstumas
1-2	23.32
2-3	6.64
3-4	119.48
4-5	9.91
5-6	16.56
6-7	8.90
7-8	0.48
8-9	21.83
9-10	24.08
10-11	73.14
11-12	1.62
12-13	30.53
13-1	16.80



Su nustatytomis vietovėje žemės sklypo ribomis ir nustatytu plotu sutinku:  
 Žemės savininkas (naudotojas): *Antanas Baubienis* 2019-06-26  
 Panevėžio miesto savivaldybė (vardas, pavardė) (parašas) (data)

Kultūros paveldo departamento prie Kultūros ministerijos Panevėžio skyriaus vyriausioji specialistė  
**Birutė Beresnevičienė**  
 2019 m. 06 mėn 26 d.

Požemiiniai inžineriniai ženklai perkelti nuo topografinių planų

Nacionalinės žemės tarnybos prie Žemės ūkio ministerijos  
 Panevėžio skyrius  
 Patikrino: .....  
 SUDERINTA: .....  
 (Pareigų pavadinimas) (Parašas) (Vardas ir pavardė) (Data)  
 A.V. (jeigu reikalavimas turėti antspaudą nustatytas įstatymuose)

**Matika**

Neringos 7a, LT-35187 Panevėžys Kodas 300714681, PVM LT100003123318, Tel. 861653152

Pareigos	Parašas	Vardas, pavardė	Data
Direktorius	<i>[Signature]</i>	Darius Rankele	2018-10-20
Matininkas	<i>[Signature]</i>	Evaldas Girnius	2018-10-20

UAB "Matika" Private limited liability company Nr.2

